



ს.ს. თიბისი ბანკის
ახალი სერვის ცენტრი ქ. ზესტაფონში აღმაშენებლის ქუჩაზე

აზომვითი ნახაზი

შ.პ.ს. „სუჯა“

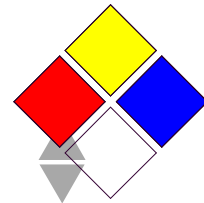

თბილისი 2019 წ.

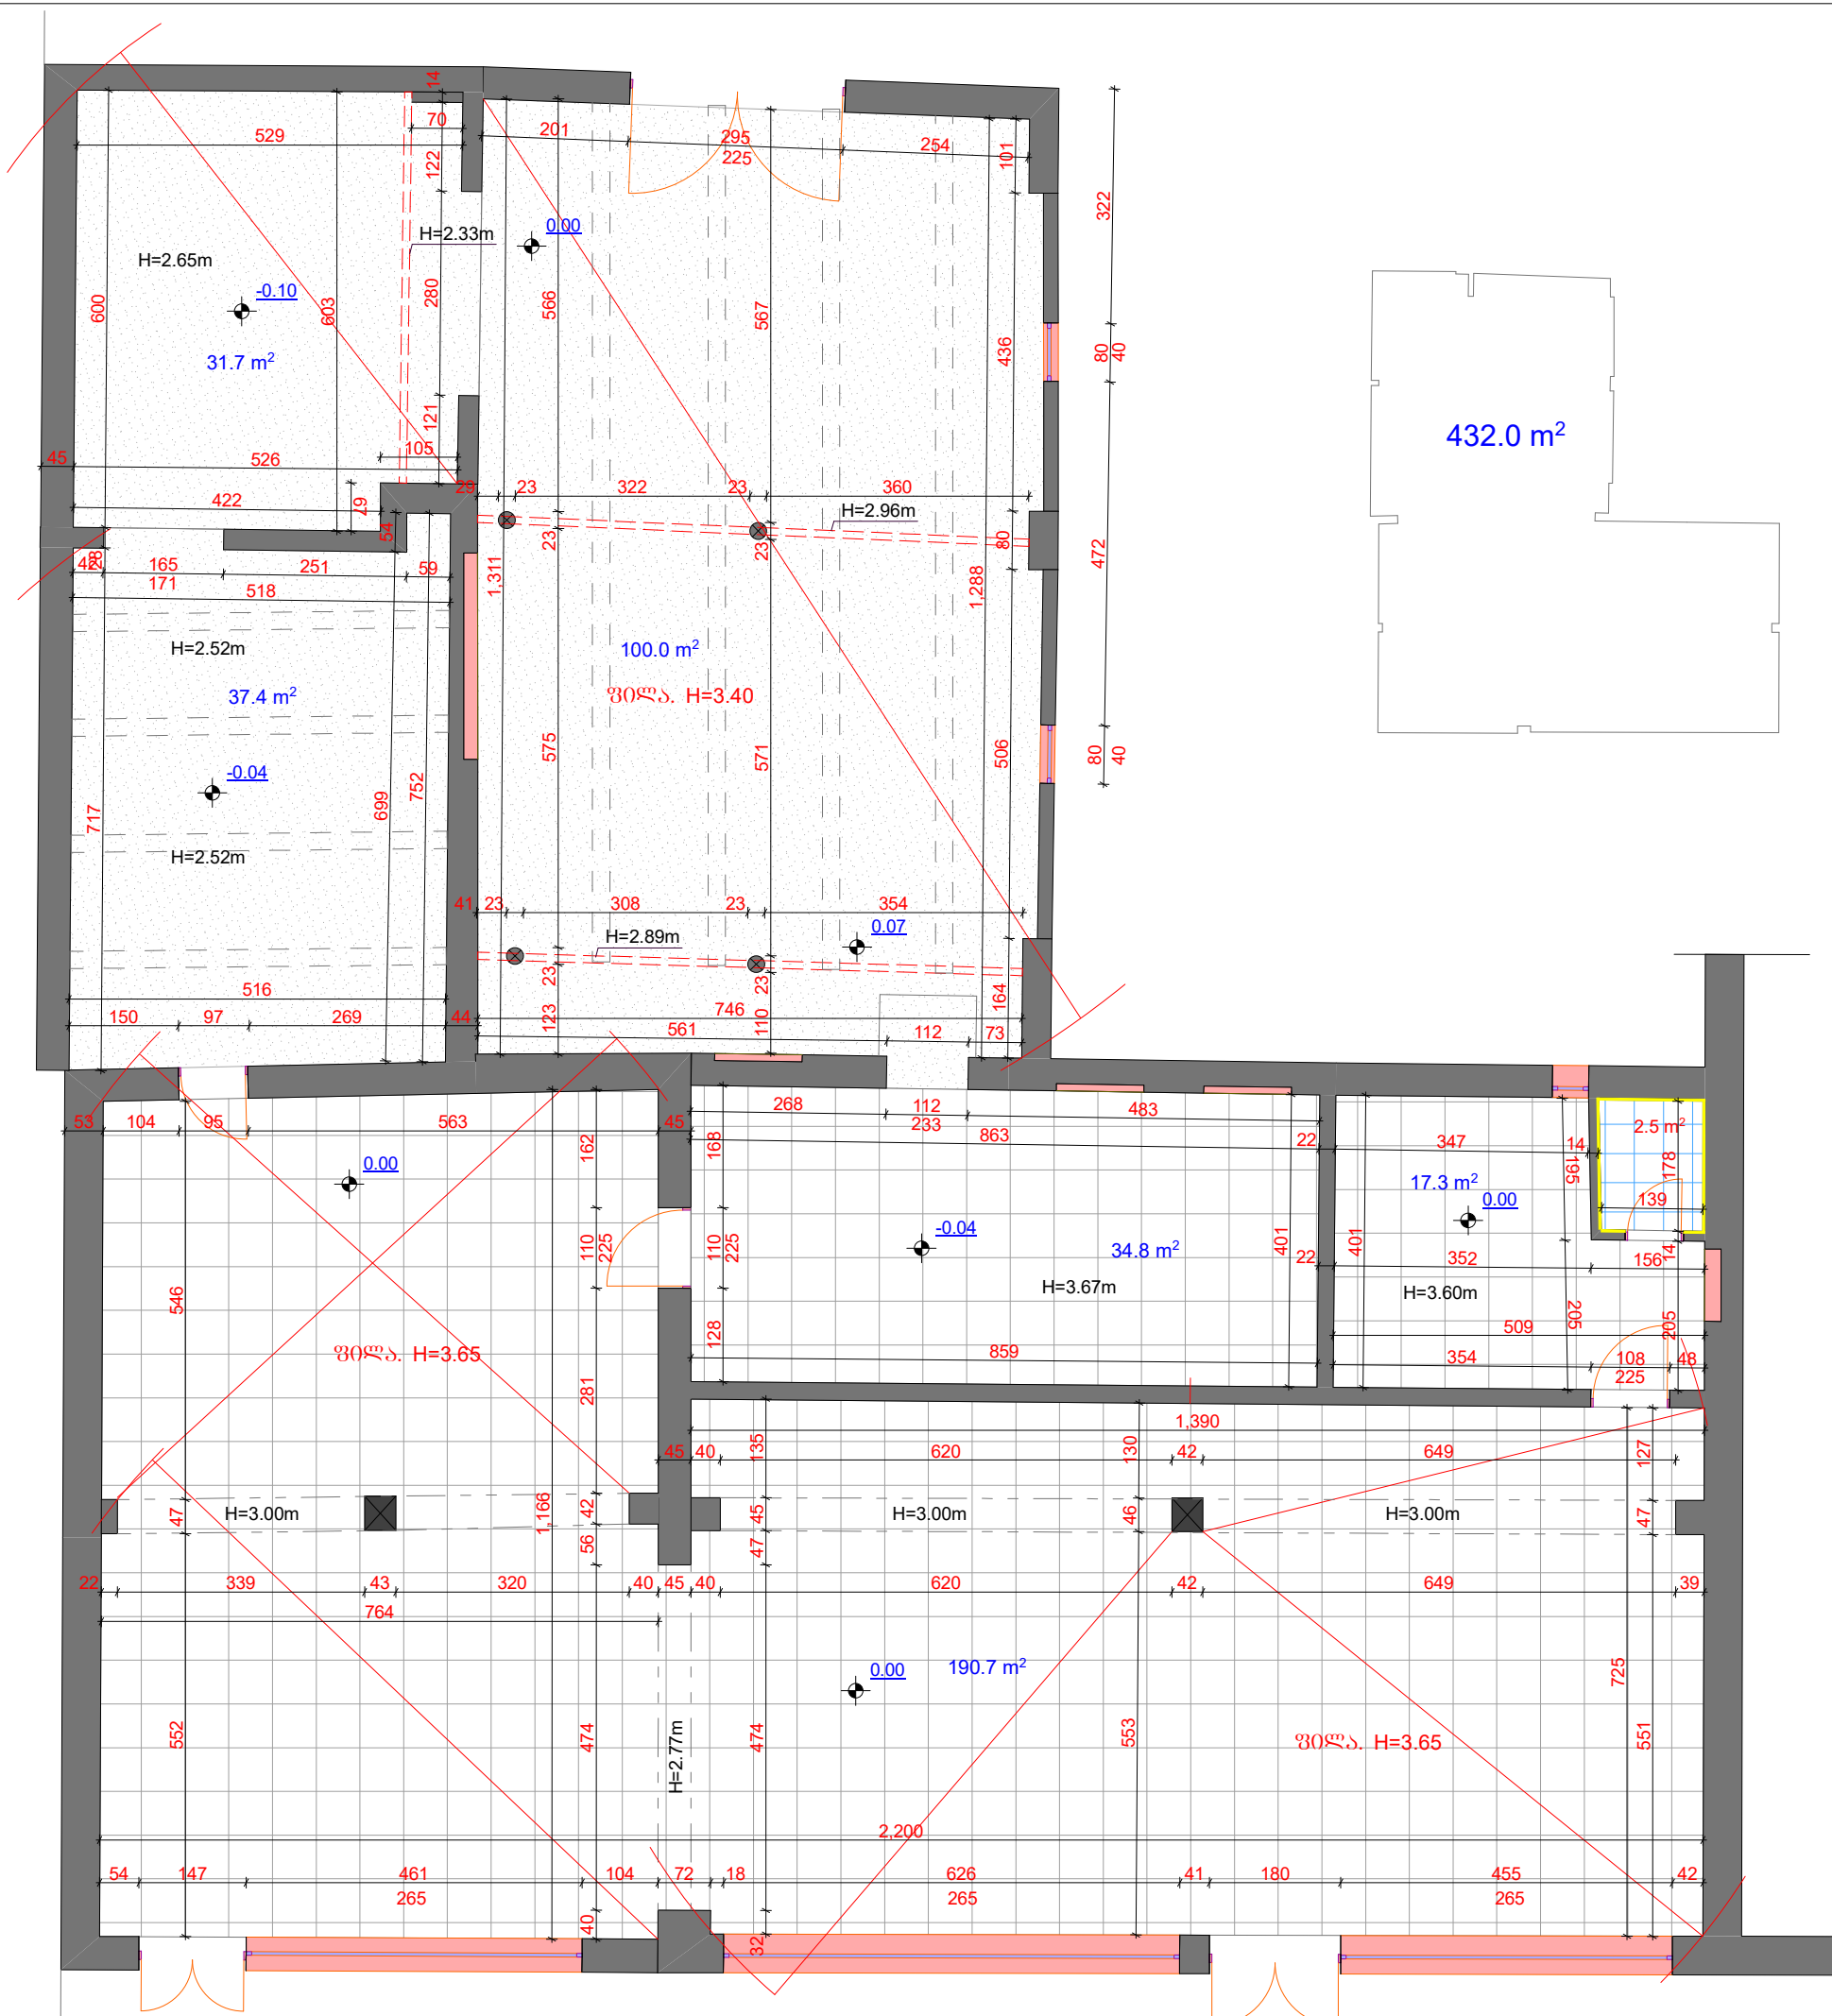

ფორ. A-3	ღამკვეთა
ემსკლიპანცია	
პირობითი ნიშნები	
	<p>±0.00 არქიტექტურული ნიშნული</p> <p>- პრილის ხაზი</p> <p>კედელი</p> <p>თაბაშირ შუყაოს ტიხარი (მოპირკეთება)</p>

შენიშვნები:	

ღამკვეთი	ს.ს. თიბისი ბანკი	
მისამართი	მარჯანიშვილის გამზირი №7	
პროექტის სახელწოდება	ს.ს. თიბისი ბანკის ახალი სერვის ცენტრი ქ. ზნობაძის რაიონში	
თანამდებობა	გვარი	ხელმოწერა
ღირებულება	ზ. სუჯაშვილი	
არქიტექტორი	ბ. სუჯაშვილი	
შეასრულა	ბ. სუჯაშვილი	

	შ.პ.ს. „სუჯა“	
	აზოგვეთი ნახაზი	
მასშტაბი	1 : 100	გეგმა 0.00 ნიშნულზე / არსებული სიტუაცია
თარიღი	2019 წ.	
სტადია	ფურცელი	ფურცლები
აზ	1	1



ფორ. A-3 დამკვეთა

ემსკლიპაცია

პირობითი ნიშნები

შენიშვნები:

დამკვეთი	ს.ს. თიბისი ბანკი
მისამართი	მარჯანთაძის გამზირი №7
პროექტის სახელწოდება	ს.ს. თიბისი ბანკის ახალი სერვის ცენტრი ქ. ზნობის რაიონში
თანამდებობა	გვარი სახელი
დირექტორი	ს. სუჯაშვილი
არქიტექტორი	ბ. სუჯაშვილი
შეასრულა	ბ. სუჯაშვილი

	შ.პ.ს. „სუჯა“	
	აზოგვითი ნახაზი	
მასშტაბი	არსებული სიტუაციის ფოტოგრაფია	
თარიღი	2019 წ.	
სტადია	ფურცელი	ფურცლები
აზ	2	2