

ნახაზების ჩამონათვალი

ფურცლის №	დასახელება	შენიშვნა
1	ნახაზების ჩამონათვალი	
2	საყრდენი გენგემა ჰორიზონტალური მიბმის ნახაზი	
2'	საყრდენი გენგემა ჰორიზონტალური მიბმის ნახაზი	
3	დაღერძვის ნახაზი	
4	გეგმა ნიშნულზე -13,86	
5	გეგმა ნიშნულზე -9.90	
6	გეგმა ნიშნულზე -6.60	
7	ტიპიური სართულის გეგმა -3.300; 0.00; 3.300; 6.600; 9.900; 13.200	
7'	გეგმა ნიშნულზე 16.500	
8	გეგმა ნიშნულზე 19,800	
9	გეგმა ნიშნულზე 23,100	
10	გეგმა ნიშნულზე 26,400	
11	სახურავის გეგმა	
12	ჭრილი	
13	ფასადი გოთუას ქუჩის მხრიდან	
13'	ფასადი გოთუას ქუჩის მხრიდან /მასალების ჩვენებით/	
14	ფასადი ანაგის ქუჩის მხრიდან	
14'	ფასადი ანაგის ქუჩის მხრიდან/მასალების ჩვენებით/	
15	კვეთი A	

ტექნიკური მაჩვენებლები

მოშენების ფართი - 519.55 მ²
საერთო ფართი - 5459.26 მ²

მათ შორის:

საერთ. საცხოვრებელი - 3939.96 მ²
საზაფხულო - 499.73 მ²
4439.69 მ²

ელ. ფარი - 3.90 მ²
ავტოსადგომები - 219.12 მ²
კომერციული /სავაჭრო/ - 249.12 მ²
/დერეფანი/ თაღ. გასასვლელი - 33.83 მ²
კიბის უჯრები ლიფტით - 401.31 მ²
ლიფტ. სამანქანო - 27.39 მ²
სტუდია - 76.30 მ²
სატუმბო - 8.6 მ²
1019.57 მ²

კ2 კომუნიკაციების საანგარიშო სართულების ჯამური
ფართი გარე კონტურზე - 4461.06 მ²

საშენებლო მოცულობა სულ - 19500.063 მ³
0.00 ზევიით - 12782.22 მ³
0.00 ქვევით - 6717.843 მ³


შენიშვნა: ტერასები 19.80 ნიშნულზე შემულია საზაფხულო ფართის

პირობითი 0.00 ნიშნული შემსაბამება აბსოლიტურ 443.20 ნიშნულს

0/0 გიგნო მმტრეველი			ინფორმაციური გინამუშენებლის ამანამება თარგამევი მმ სამონტაჟო სამსო უმრავლესო რე მონტაჟი მონტაჟი				
მმტრეველი	მ. მმტრეველი		გლომე 3	სტაღმა მ.			
არ.მმტრეველი	მ.მმტრეველი			მ.მმტრეველი			
მმტრეველი	მ. მმტრეველი		ნახაზების ნამონტაჟი				
მმტრეველი	მ.მმტრეველი		ტმმ. მმტრეველი				
მმტრეველი	მ.მმტრეველი		მმტრეველი	მმტრეველი	მმტრეველი		

ბლოკი 3

დაღეჩქვის ნახაზი

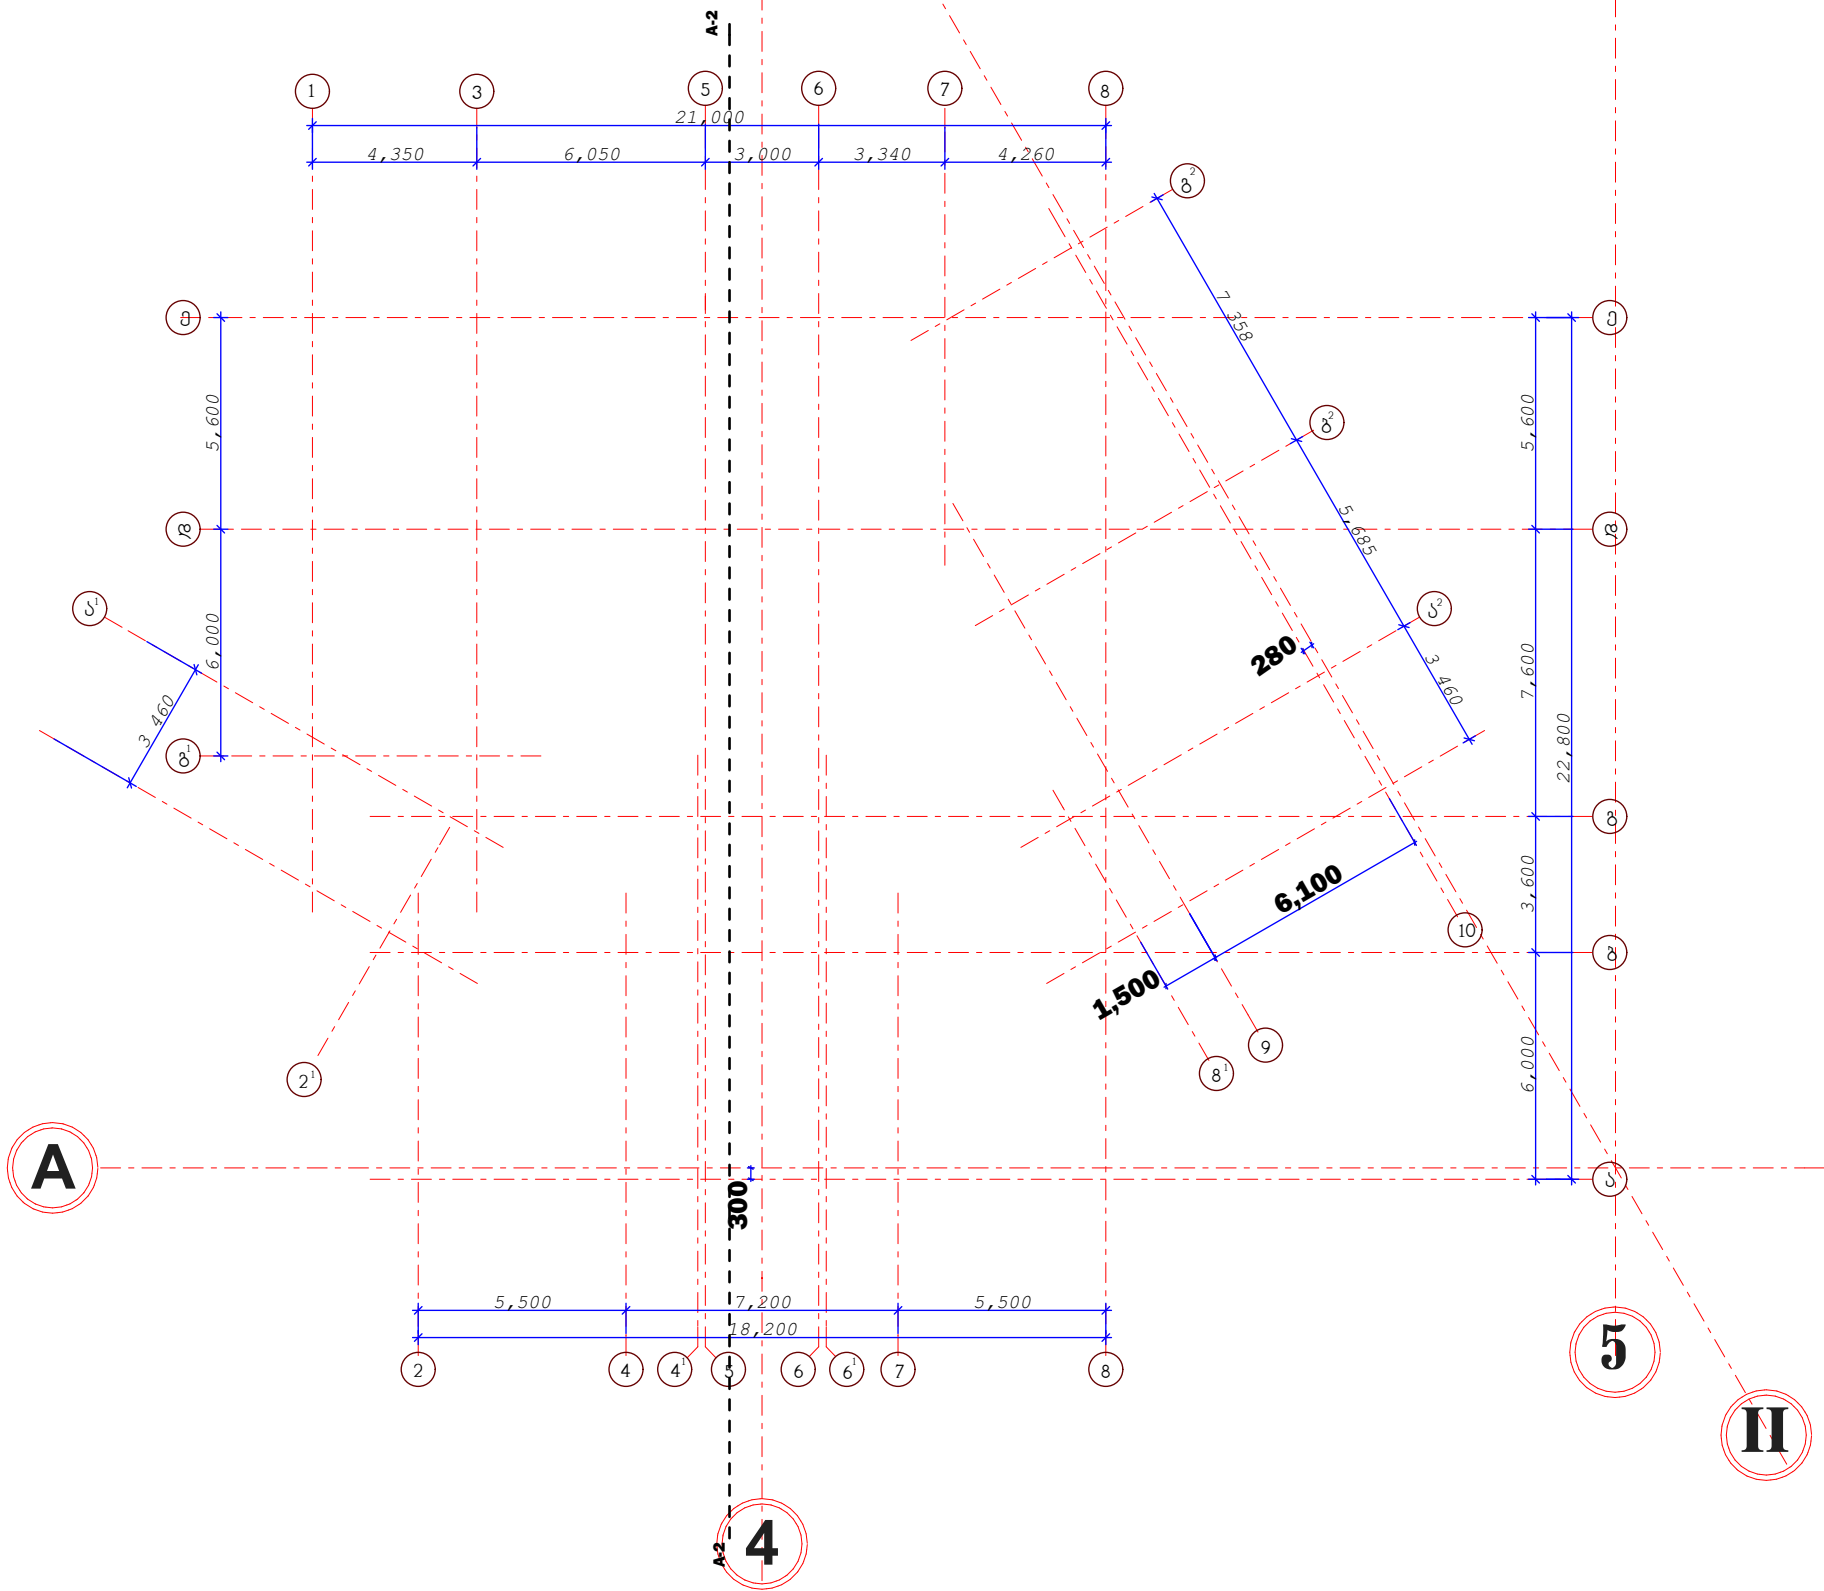


ი/მ გივი მებრეშელი			ინდივიდუალური ბინათმშენებლობის ამხანაგობა თბილისში 88 საცხოვრებელი სახლი შარტავისა და გოთუას ქუჩებზე	
ინდ.მეწარმე	გ. მებრეშელი		ბლოკი 3	სტადია მ.
პროექტირება	გ. მებრეშელი		დაღეჩქვის ნახაზი	დაკვ. 1/01
ავტორი	გ. მებრეშელი		ფურც. № 3	
დაამუშავა	გ. მებრეშელი		მასშ. 1:200	ინგ. № 19

ბლოკი 3

გეგმა -13.860 ნიშნულზე

შ 1:150

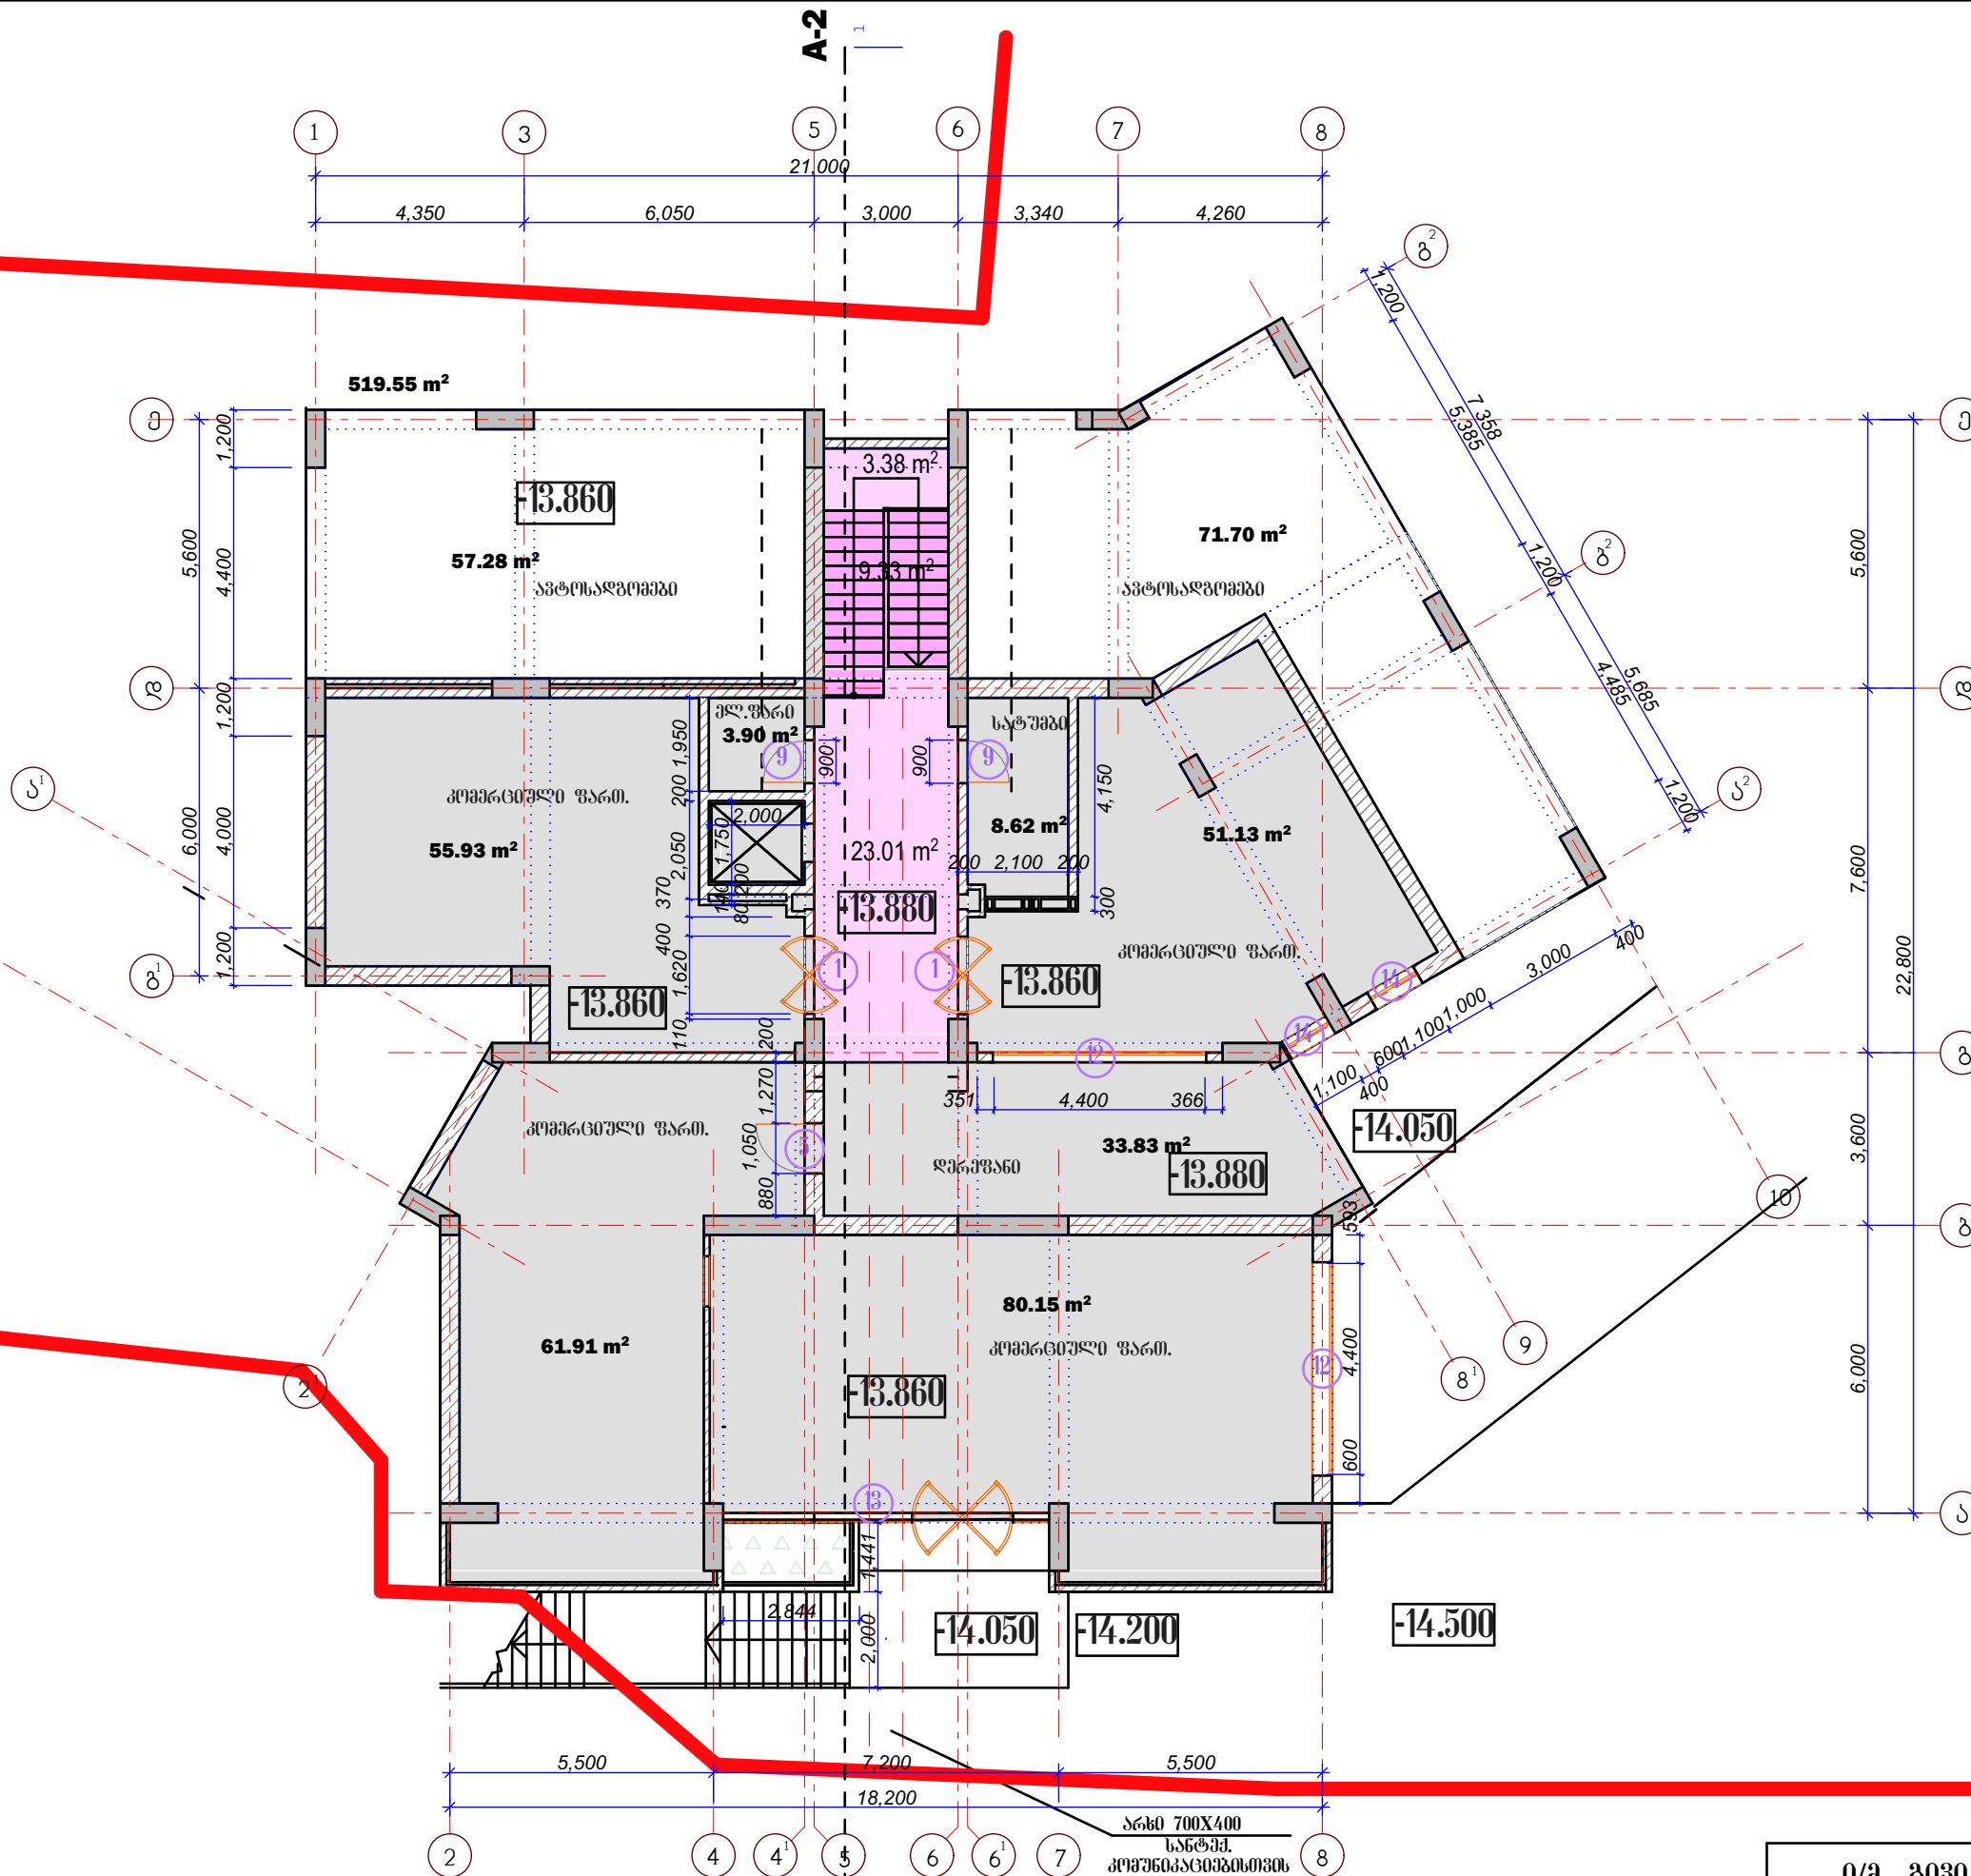


თ/მ გივი მებრევილი			ინდივიდუალური ბინათმშენებლობის ამხანაგობა	
ინდ.მეწარმე	ბ. მებრევილი		თაბუკაშვილი 88	
პროექტი	გ. მარსაგიშვილი		საცხოვრებელი სახლი შარტავასა და გოთუას ქუჩებზე	
ავტორი	ბ. მებრევილი		ბლოკი 3	სტადია მ.
ავტორი	გ. მარსაგიშვილი		გეგმა -13.860 ნიშნულზე	დაკვ. 1/01
დაამუშავა	ე. კოძედაშვილი		ფურც. № 4	ფურცელ. 19
			მასშ. 1:150	ინგ. №

ბლოკი 3

გეგმა -9.900 ნიშნულზე

მ 1:150

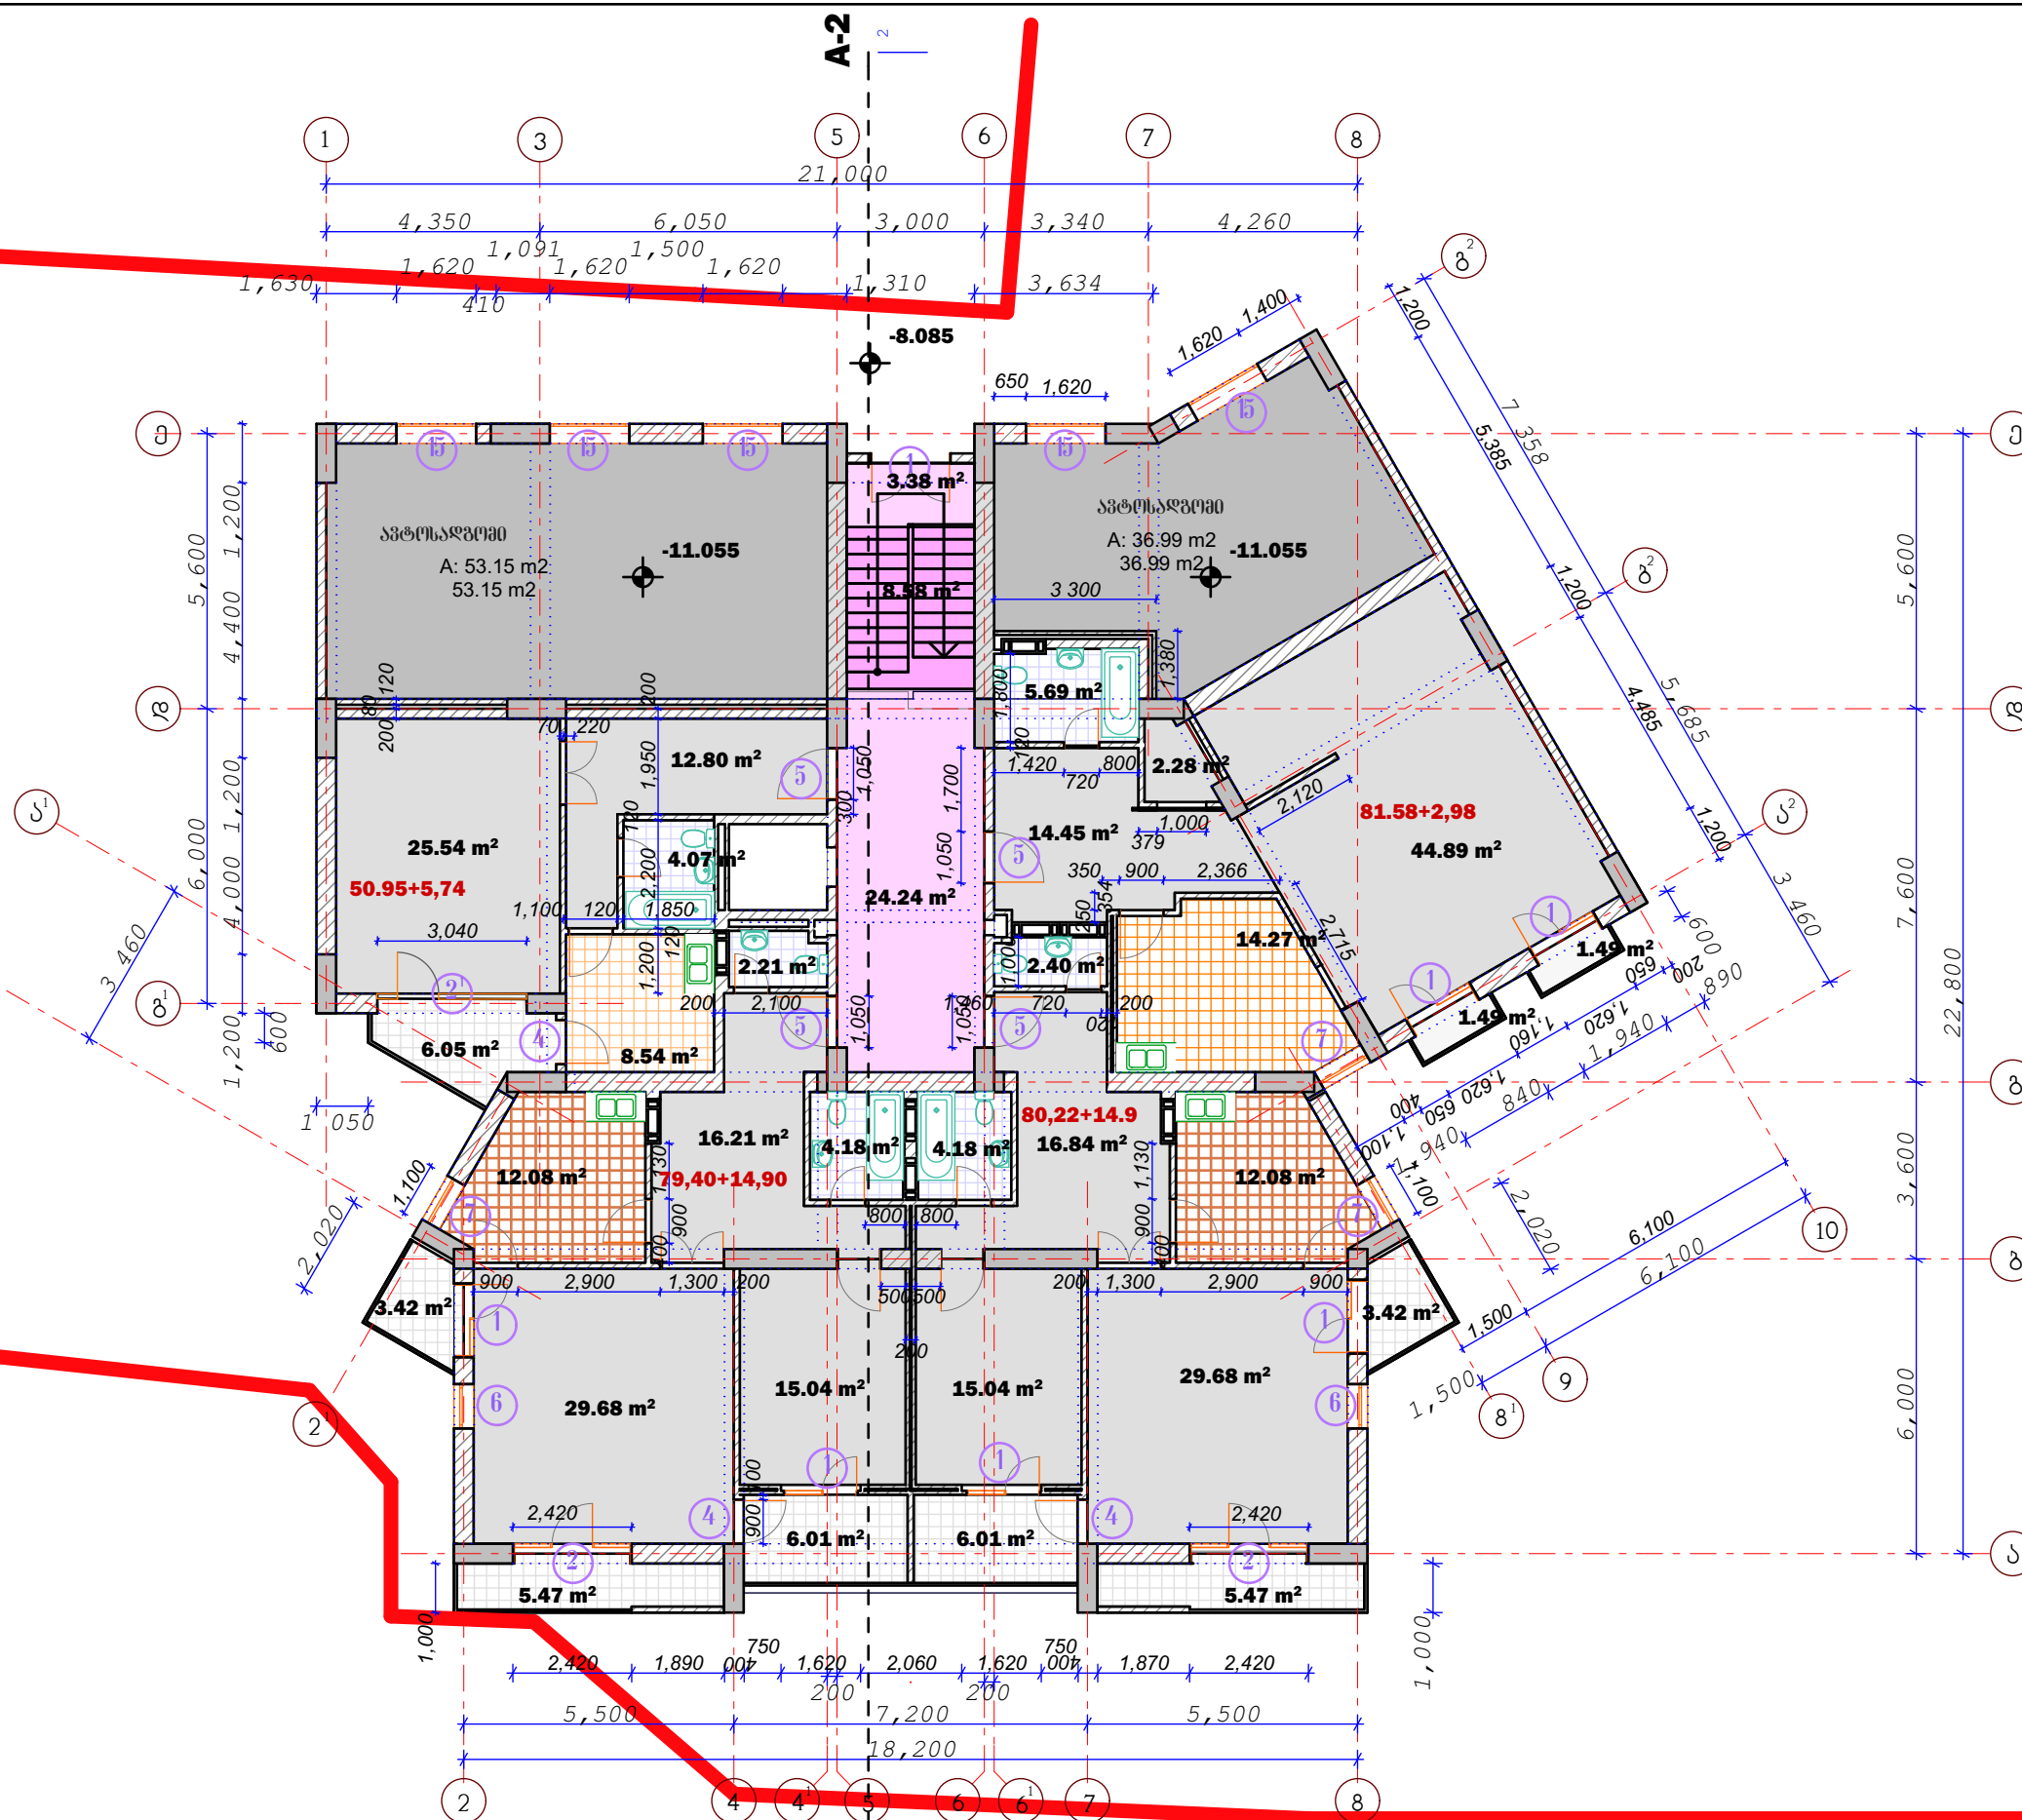


0/მ გივი მებრეშელი			ინდივიდუალური ბინათმშენებლობის ამხანაგობა	
			თბილისი 88	
			საცხოვრებელი სახლი მარტავას და გოთუას ქუჩებზე	
ინდ.მეწარმე	გ. მებრეშელი		ბლოკი 3	სტადია მ.
პროექტი	გ. მარსაგიშვილი		გეგმა -9.900 ნიშნულზე	დაკვ. 1/01
ავტორი	გ. მებრეშელი		ფურც. № 5	
ავტორი	გ. მარსაგიშვილი		მასშ. 1:150	ინგ. №
დაამუშავა	ე. კოძეშვილი		ფურცელ. 19	

ბლოკი 3

გეგმა -6.600 ნიშნულზე

მ 1:150

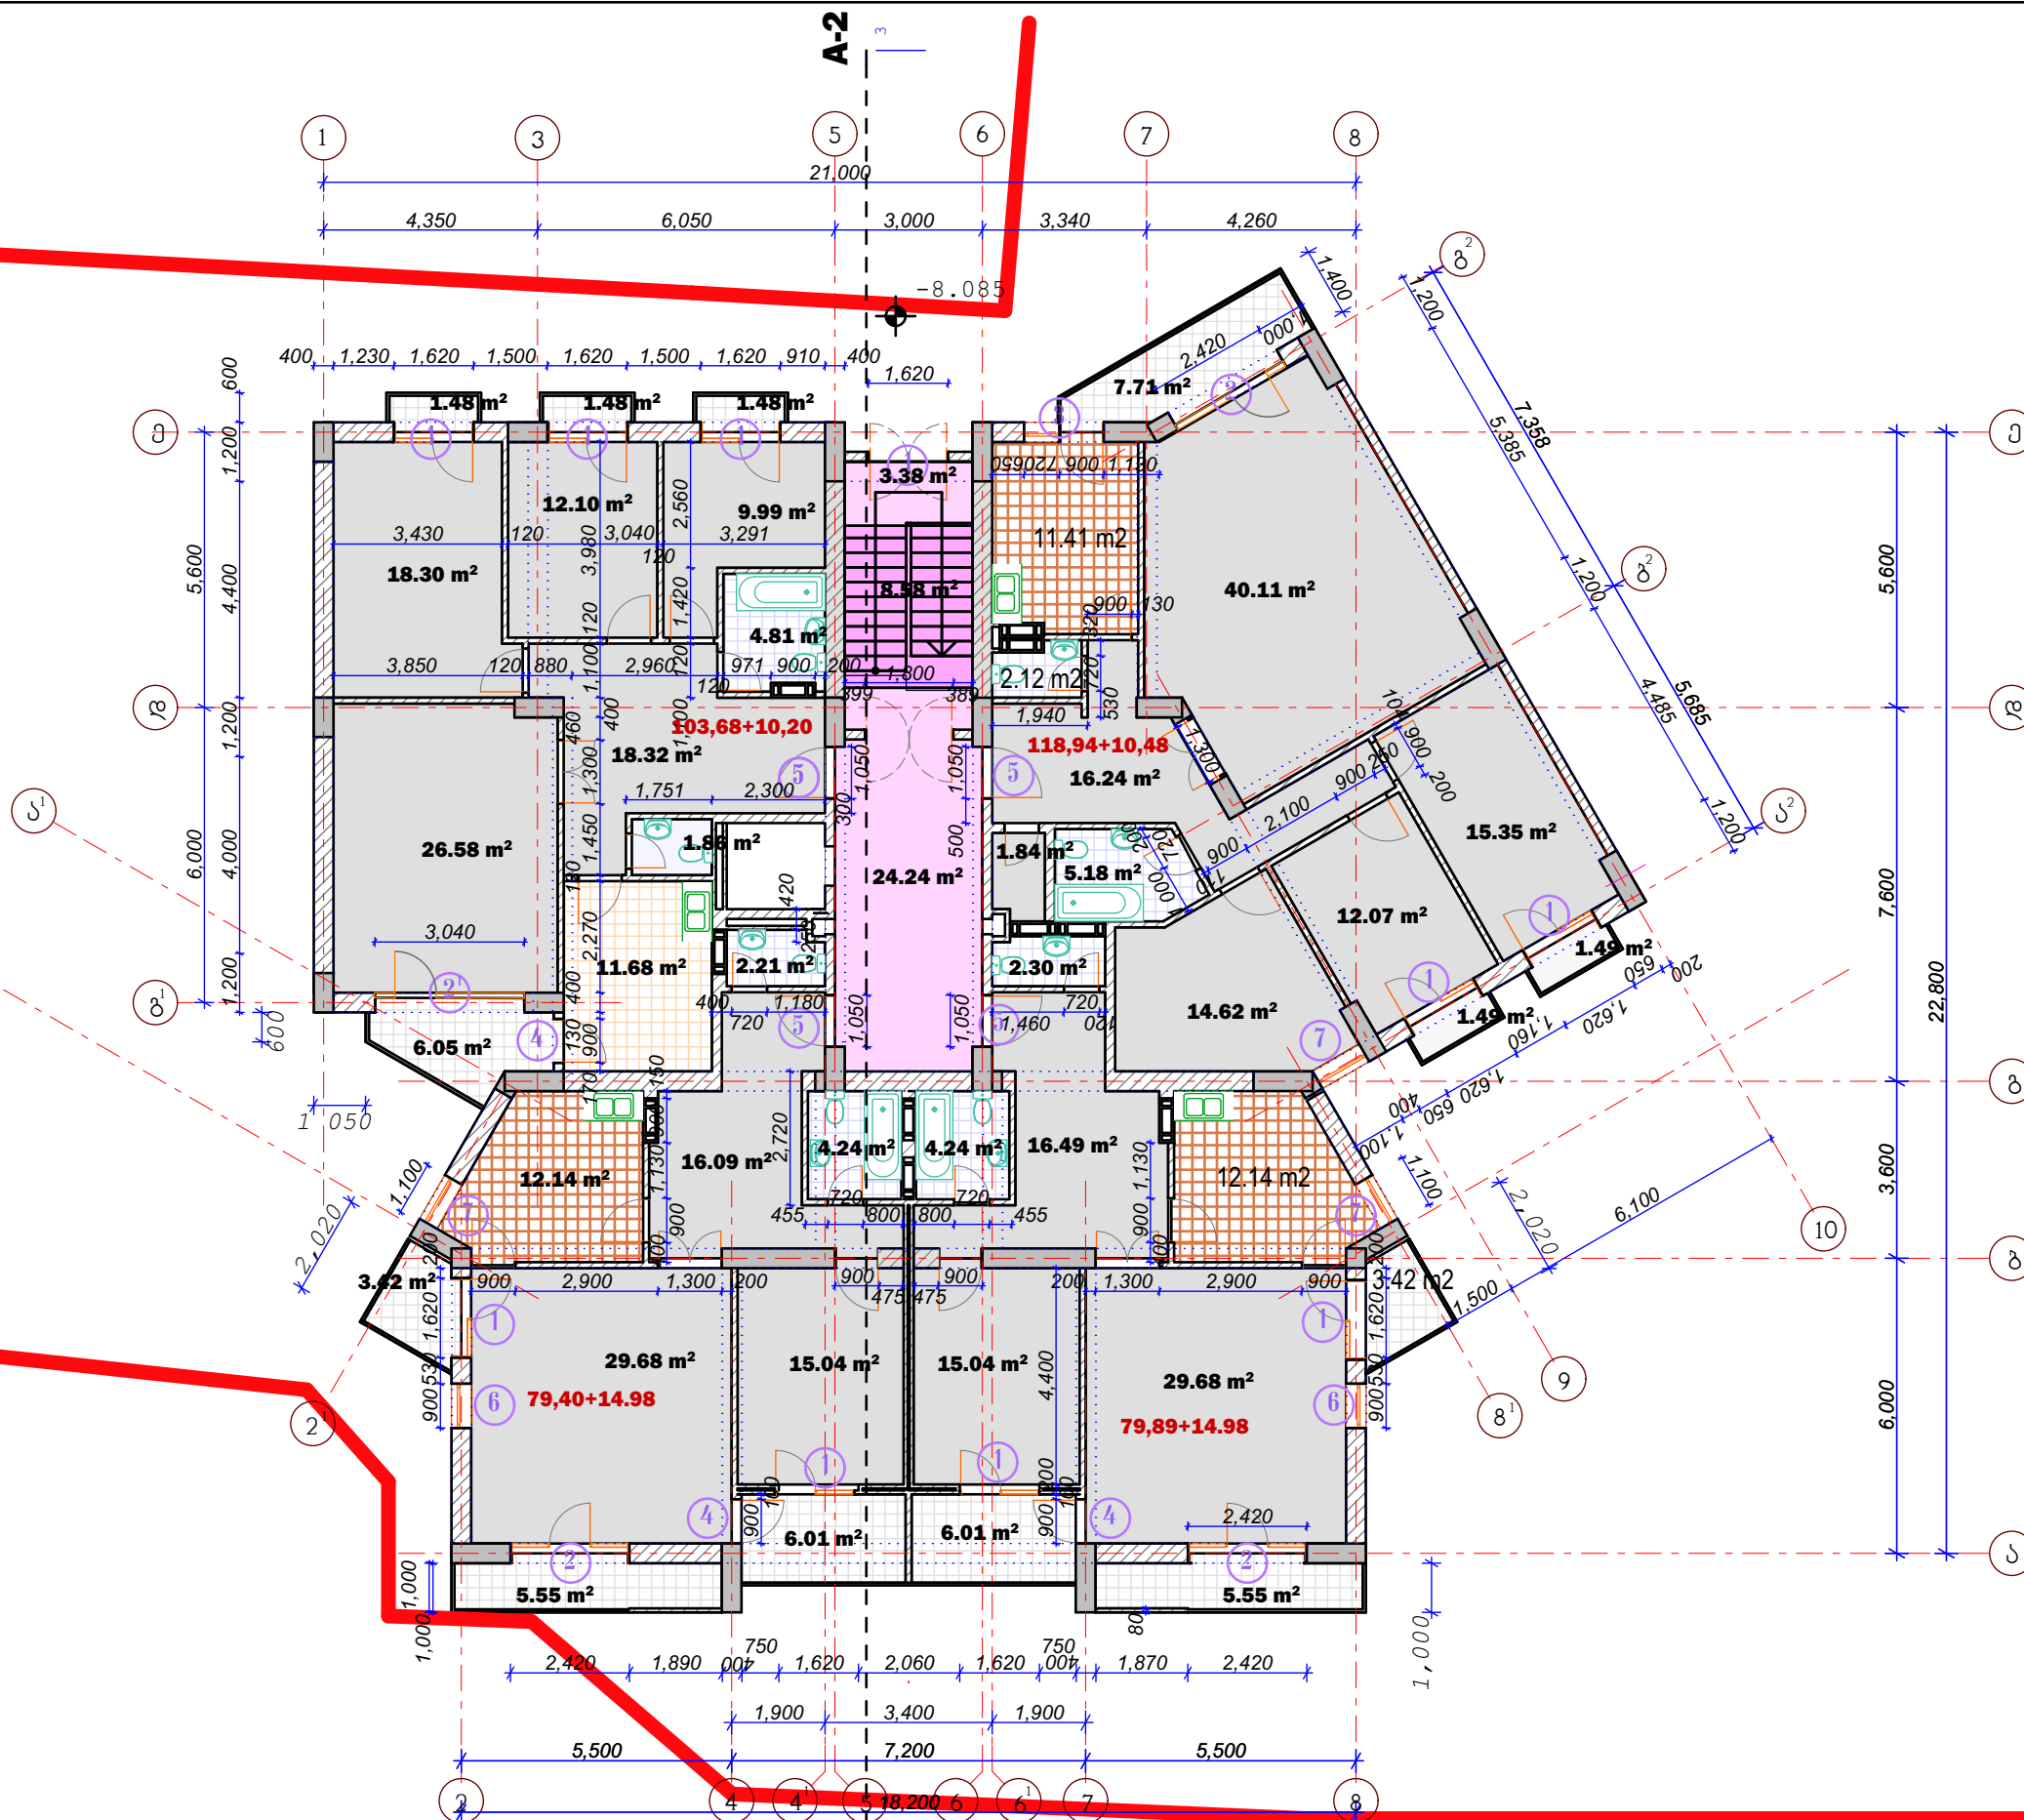


მ/მ გივი მებრეშელი			ინდივიდუალური ბინათმშენებლობის ამხანაგობა	
ინდ.მეწარმე	გ. მებრეშელი		თაბუკაშვილი 88	
პროექტი	გ. მებრეშელი		საცხოვრებელი სახლი მარტავას და გოთუას ქუჩებზე	
ავტორი	გ. მებრეშელი		ბლოკი 3	სტადია მ.
ავტორი	გ. მებრეშელი		გეგმა -6.600 ნიშნულზე	დაკვ. 1/01
დაამუშავა	კომპლ. მებრეშელი		ფურც. № 6	
			მასშ. 1:150	ინგ. №
			ფურც. 19	

ბლოკი 3

ბინიური სართული /4-2-2-4/

გეგმა -3.300; 0.00; 3.300; 6.600; 9.900; 13.200 ნიშნულზე


შ 1:150

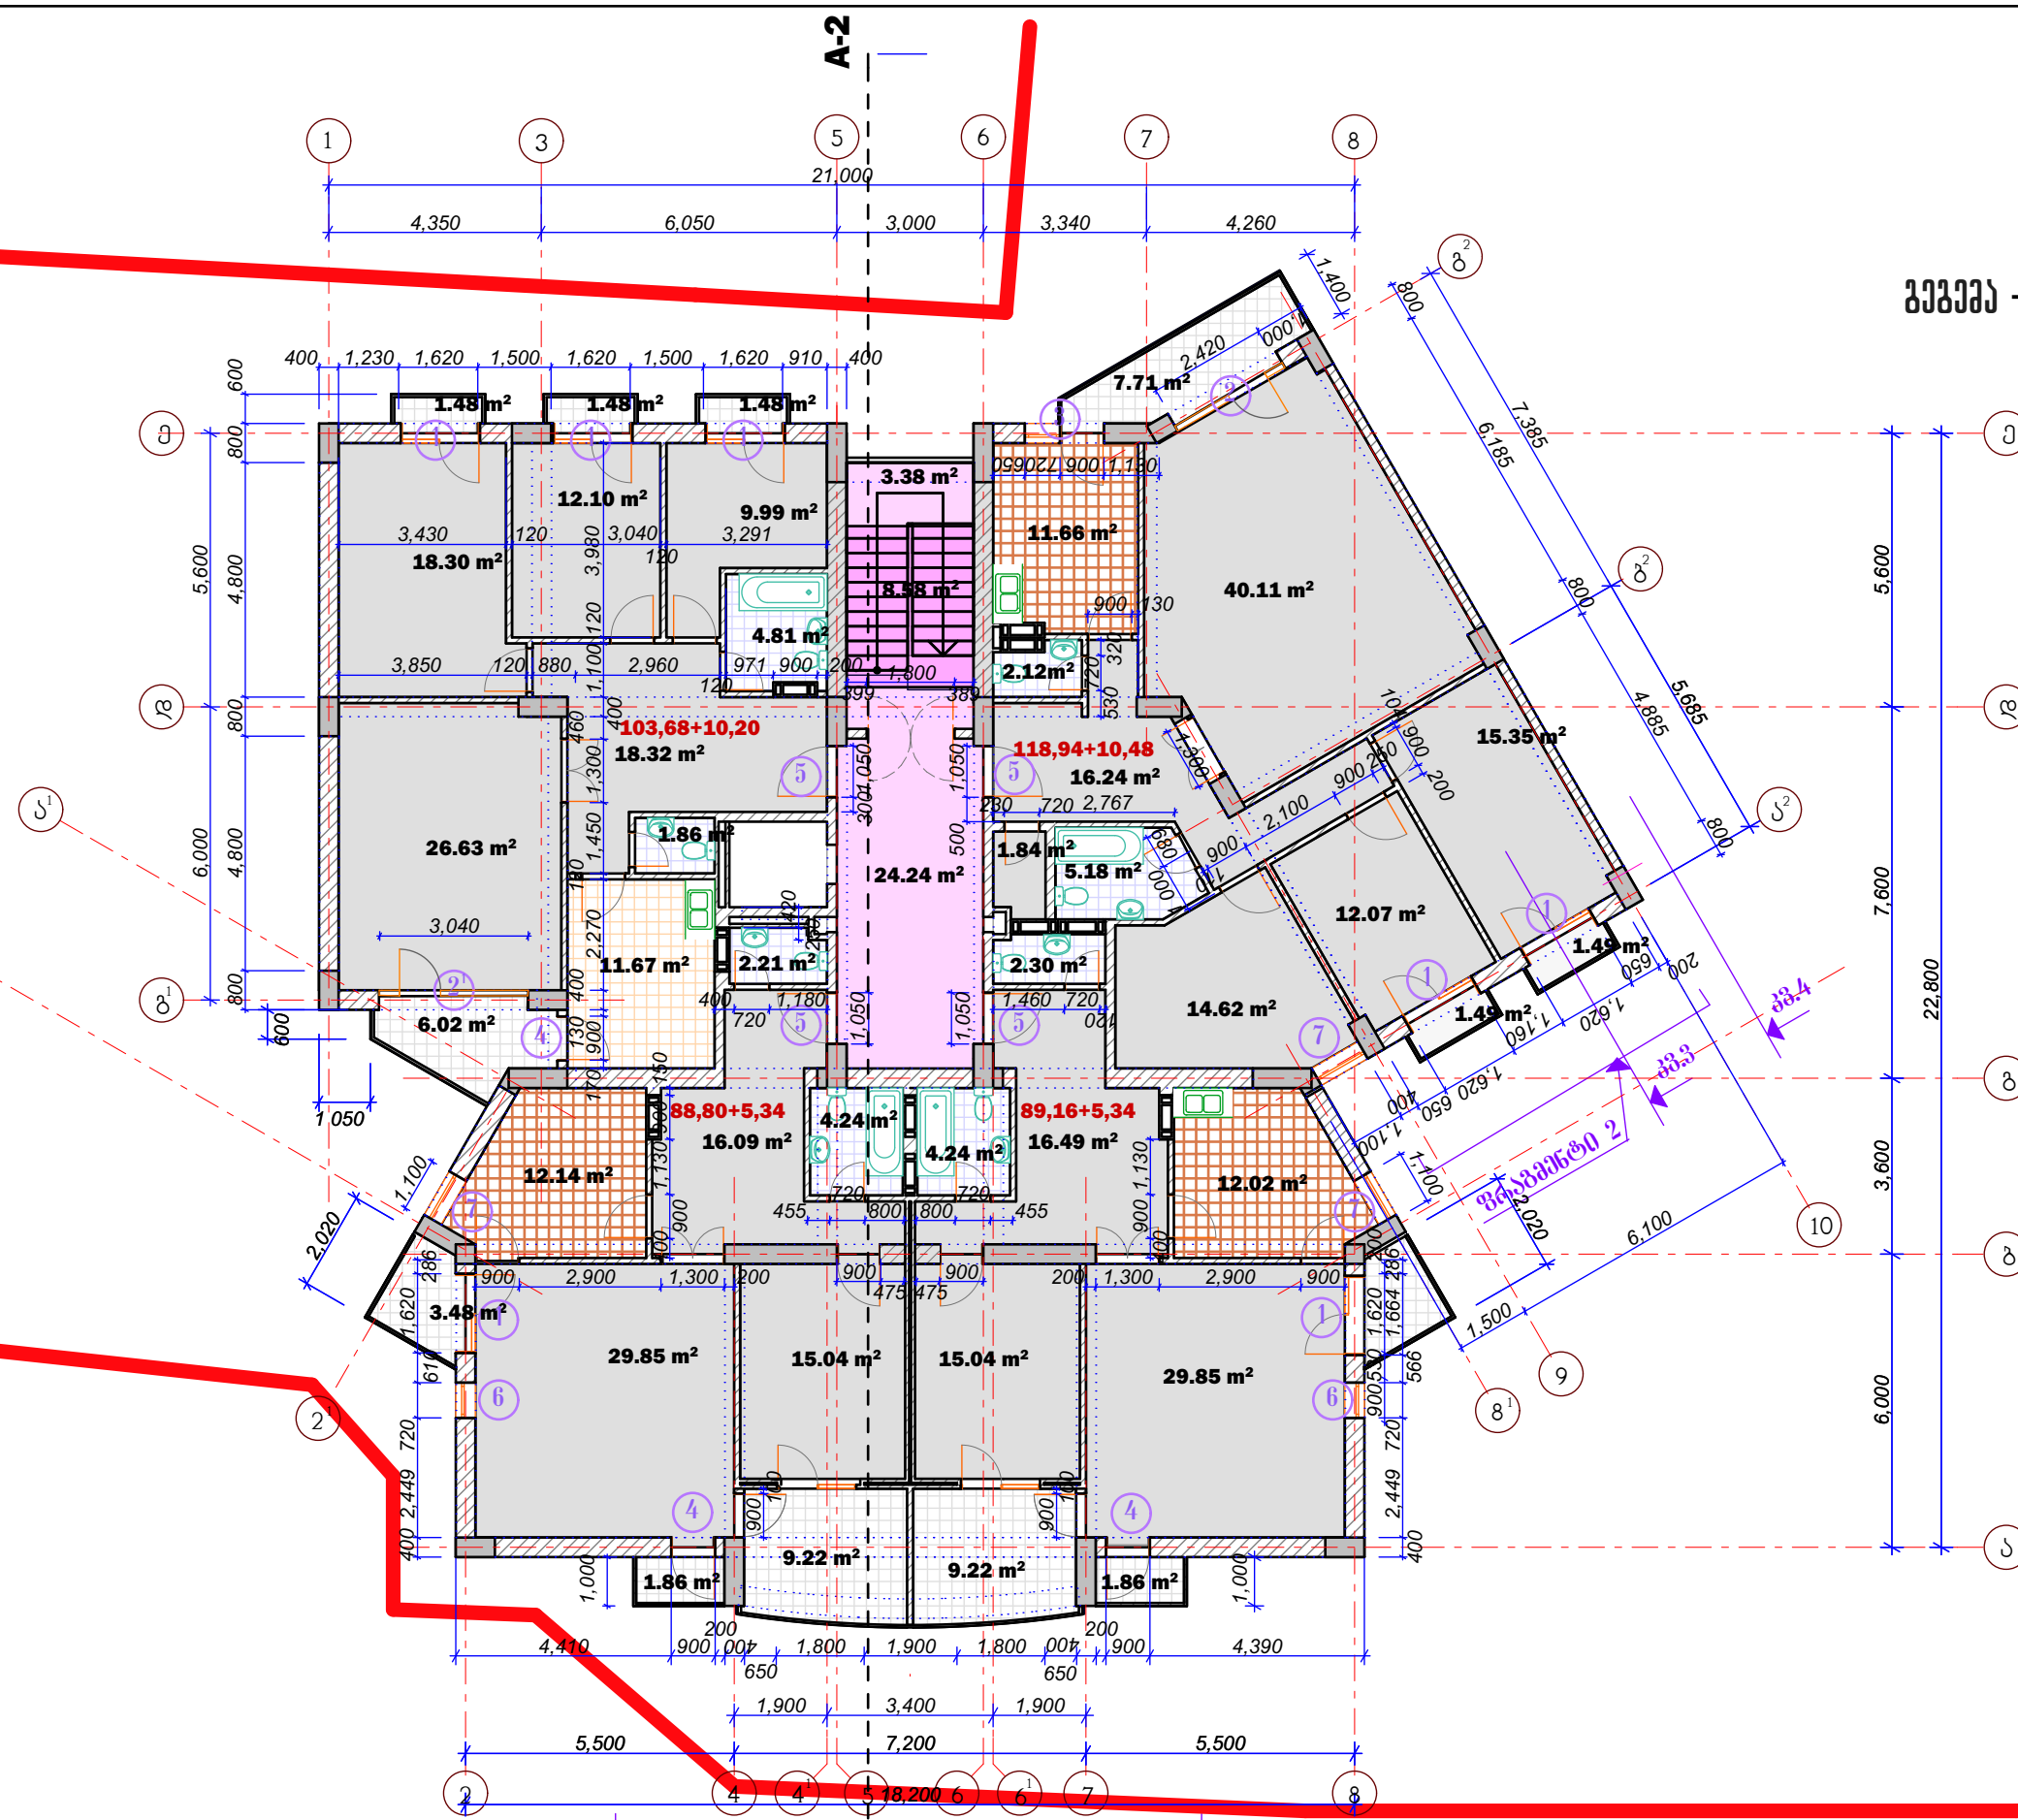

შრაგმენტი 1

0/შ ბინი პეტრეშვილი			ინდივიდუალური ბინათმშენებლობის ამხანაგობა	
			თბილისი 88	
			საცხოვრებელი სახლი შარტავასა და გოთუას ქუჩებზე	
ინდ.პროექტი	გ. მერტველი		ბლოკი 3	სტადია შ.
პროექტი	გ. მარსაგიაშვილი			
ავტორი	გ. მერტველი		გეგმა -3.300 + 13.200	დაკვ. 1/01
ავტორი	გ. მარსაგიაშვილი		ნიშნულზე	ფურც. № 7
დაამუშავა	გ. მარსაგიაშვილი		მასშ. 1:150	ინვ. №
				ფურცელ. 19

ბლოკი 3
გეგმა 16.500 ნიშნულზე
მ 1:150

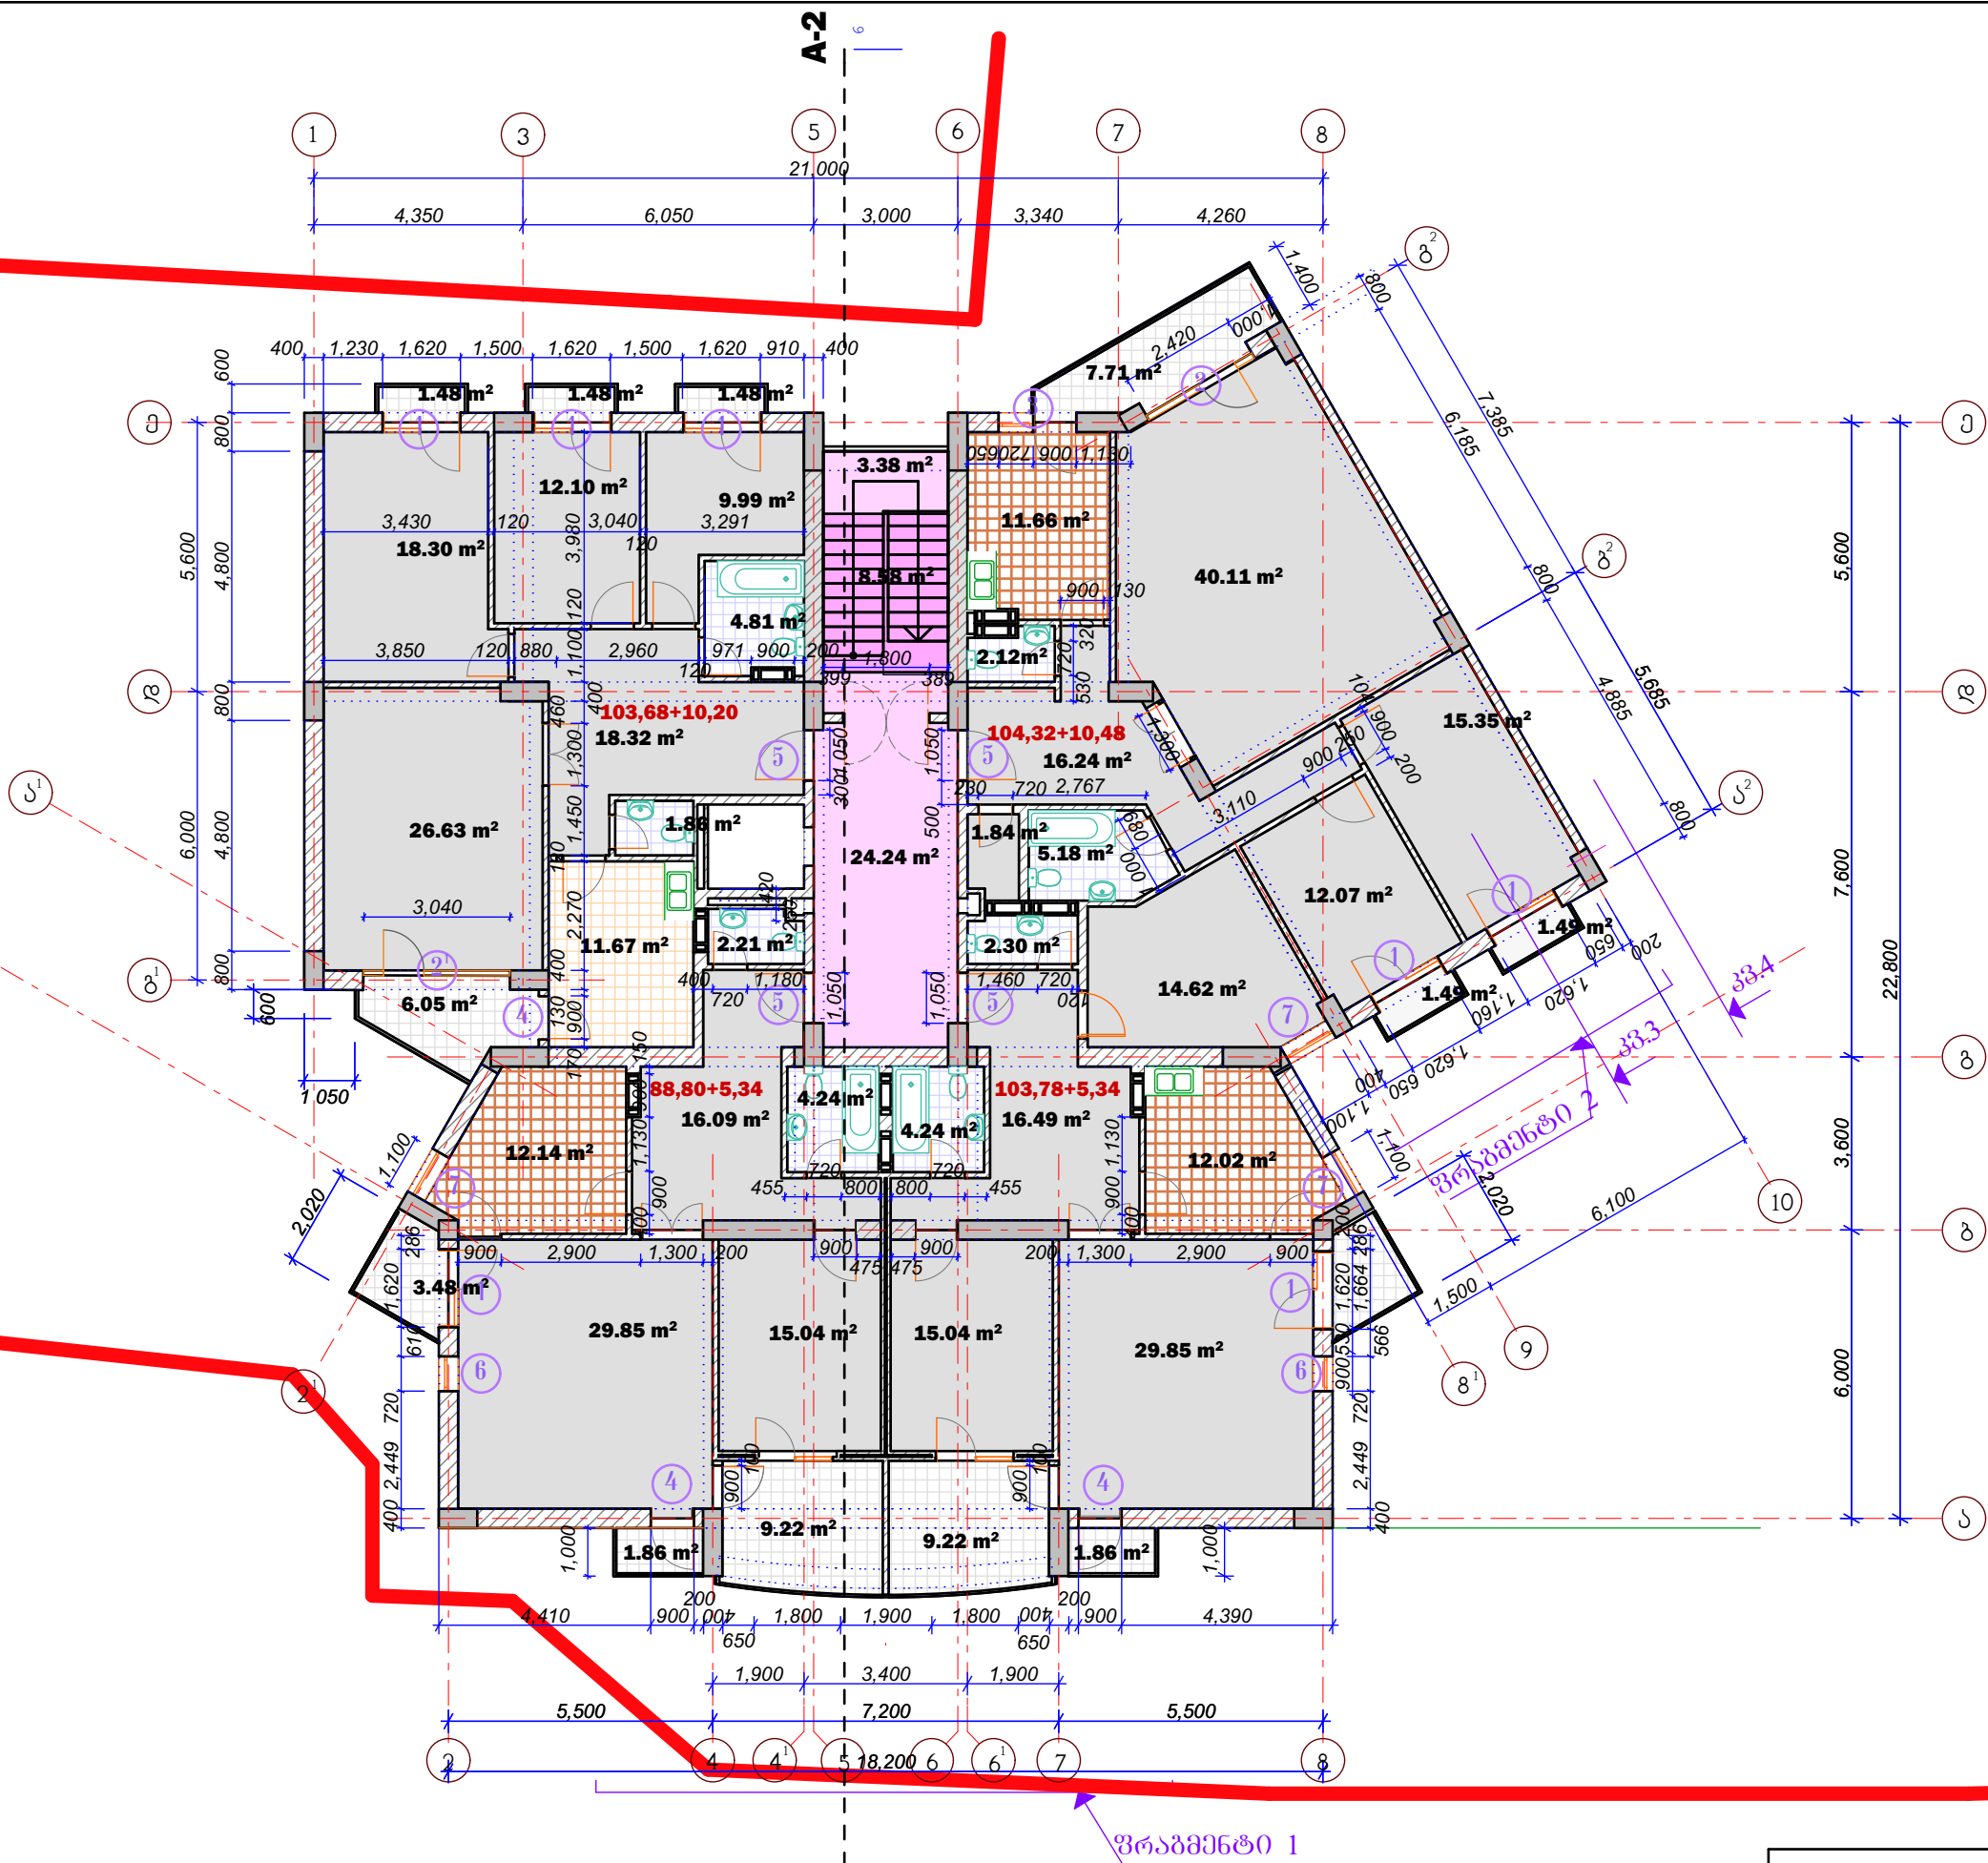


0/მ პიპი მეტრეველი			ინდივიდუალური ბინათმშენებლობის ამხანაგობა	
			თბილისი 88	
			საცხოვრებელი სახლი მარტავასა და გოთუას ქუჩებზე	
ინდ.პროექტი	გ. მეტრეველი		ბლოკი 3	სტადია მ.
პროექტი	გ. მეტრეველი		გეგმა 16.500 ნიშნულზე	დაკვ. 1/01
ავტორი	გ. მეტრეველი		ფურც. № 7'	
დაამუშავა	გ. მეტრეველი		მასშ. 1:150	ინვ. №
	გ. მეტრეველი		ფურცელ. 19	

ბლოკი 3


გეგმა 19.800 ნიშნულზე

მ 1:150

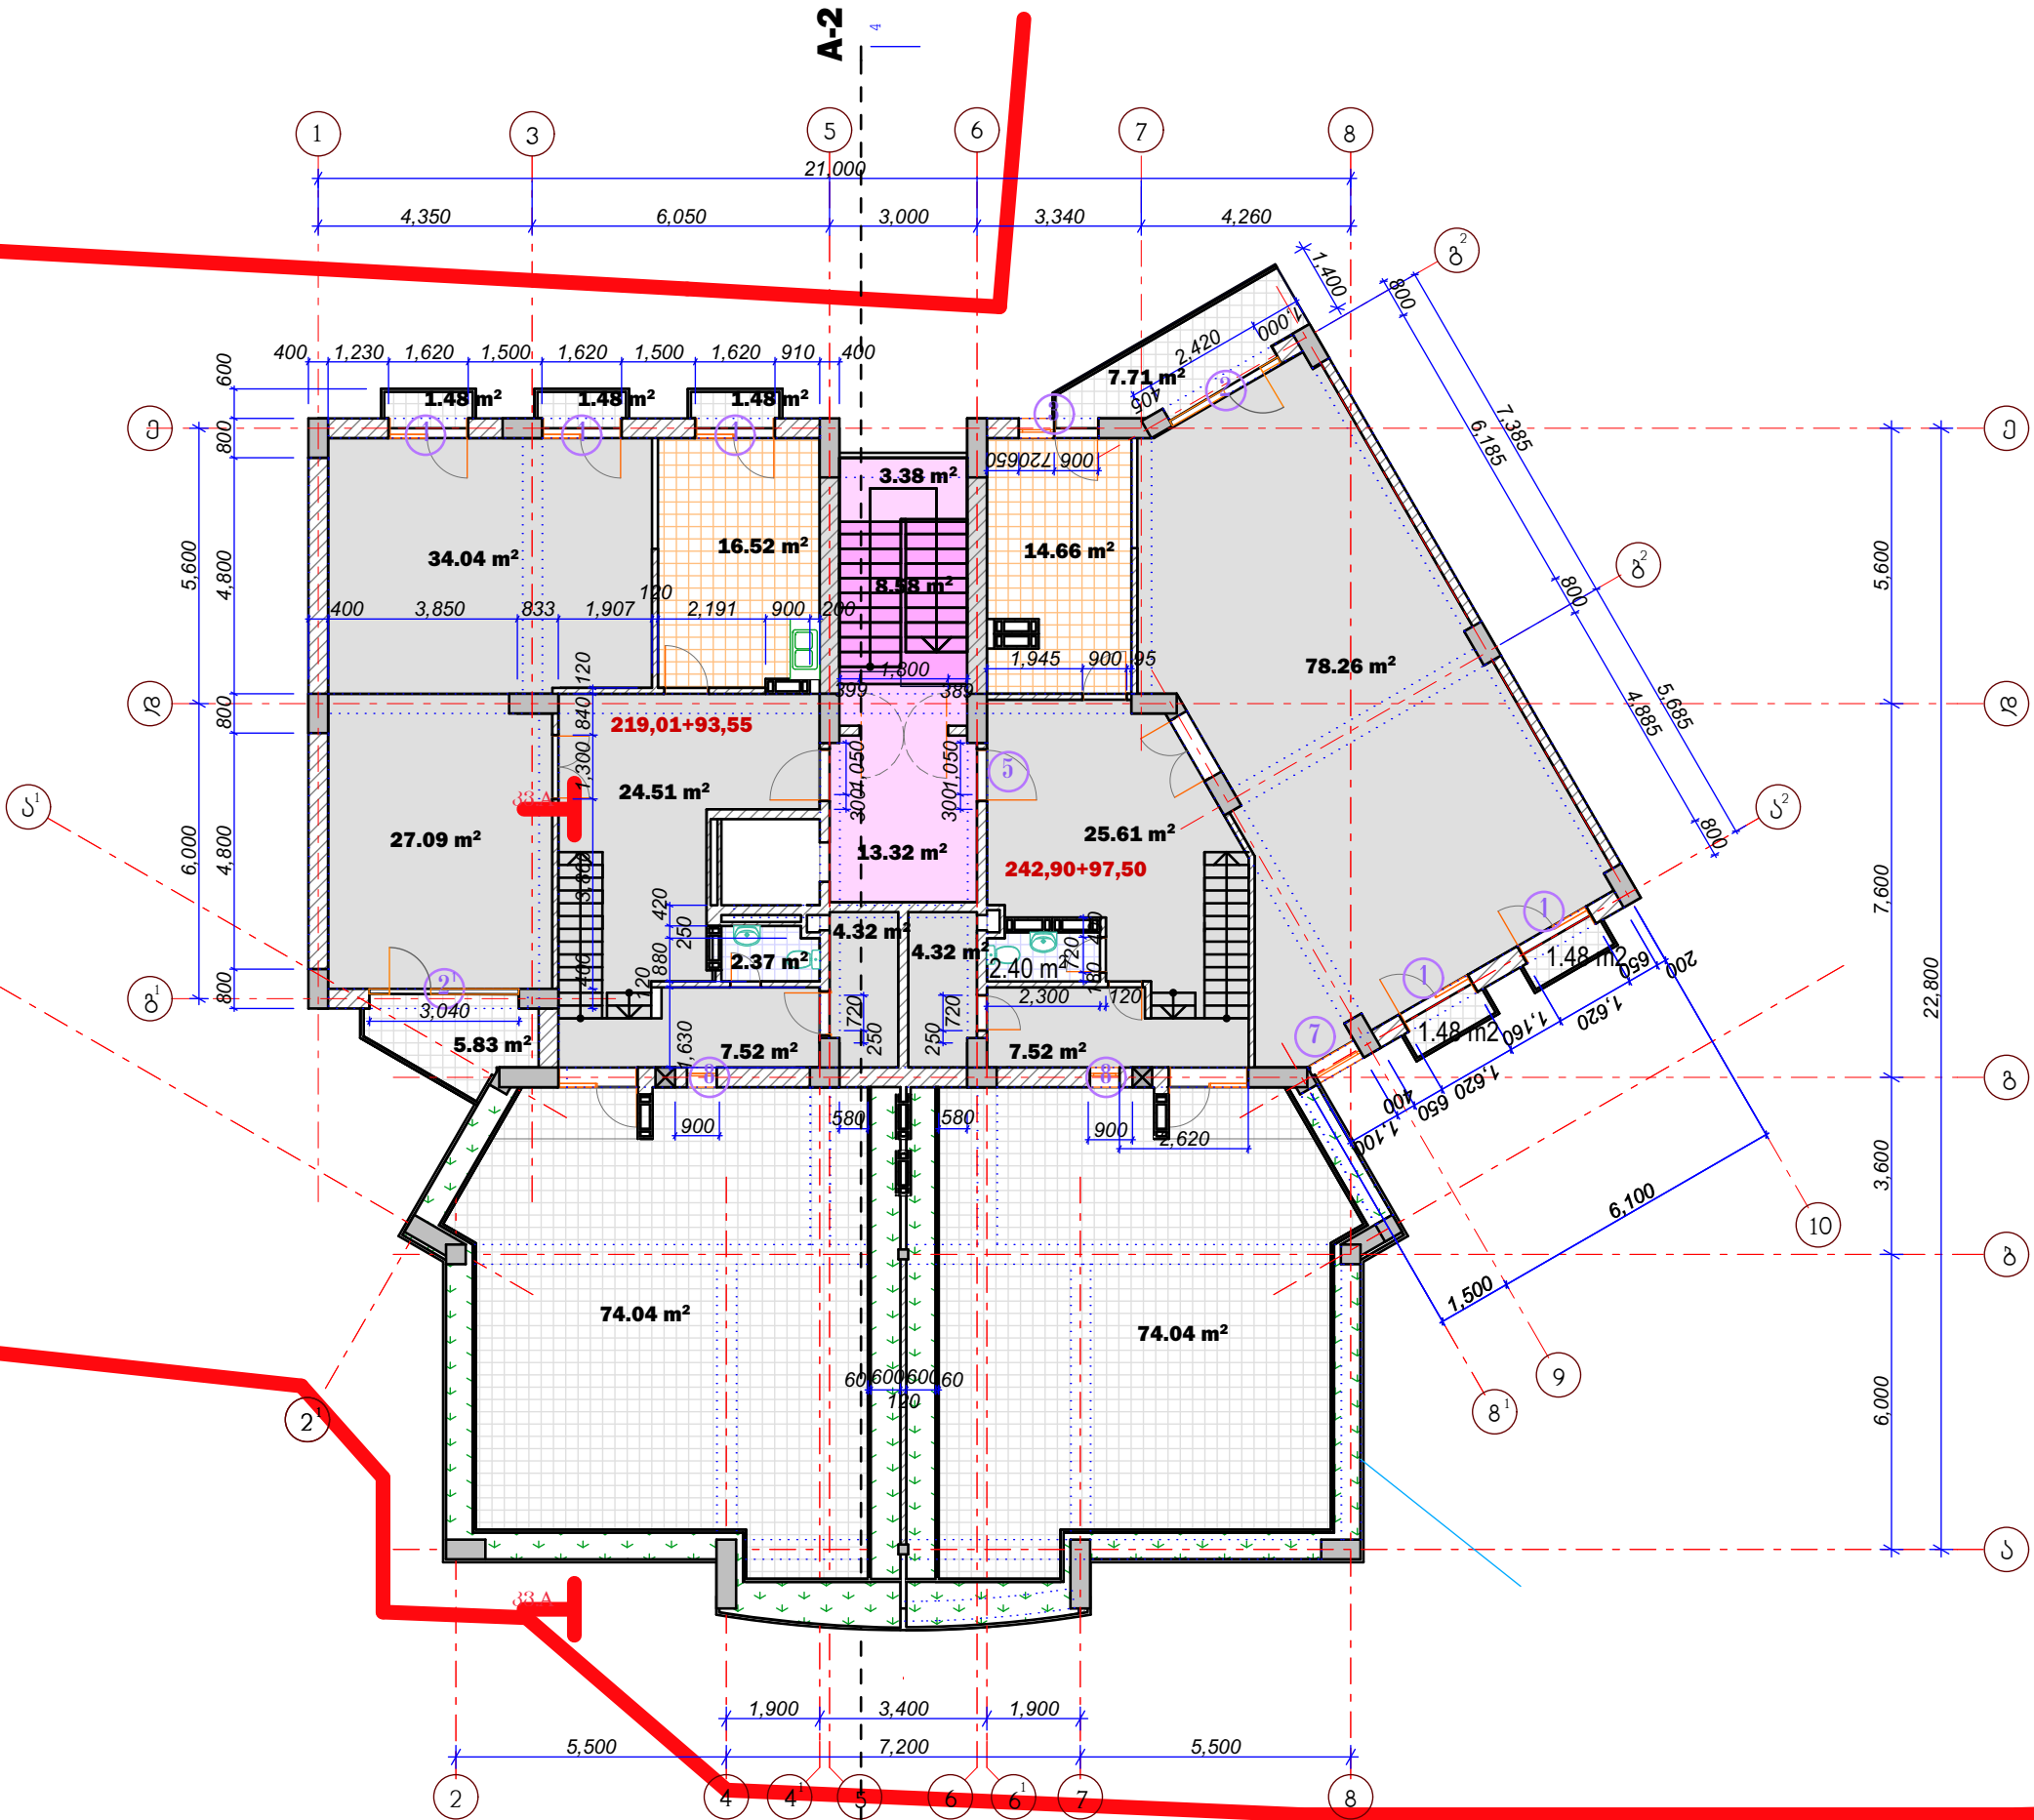

მ/მ გიგა მებრევილი			ინდივიდუალური ბინათმშენებლობის ამხანაგობა თბილისში 88 საცხოვრებელი სახლი მარტავისა და გოთუას ქუჩებზე	
ინჟინერ-პროექტი	გ. მებრევილი		ბლოკი 3	სტადია მ.
პროექტი	გ. მარსაგისვილი		გეგმა 19.800 ნიშნულზე	ფურც. 1/01
ავტორი	გ. მებრევილი		ფურც. № 8	
ავტორი	გ. მარსაგისვილი		მასშ. 1:150	ინვ. №
დაამუშავა	გ. მებრევილი		ფურც. 19	


2 1:150

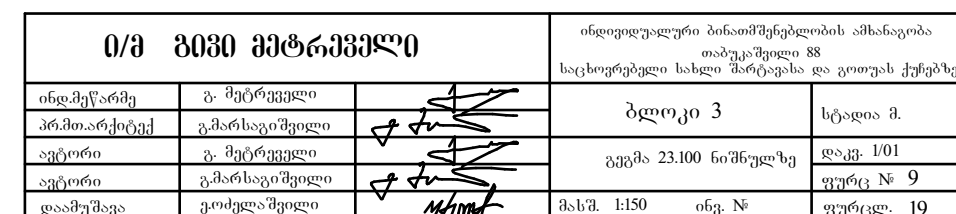

ბლოკი 3

გეგმა 26.400 ნიშნულზე

მ 1:150

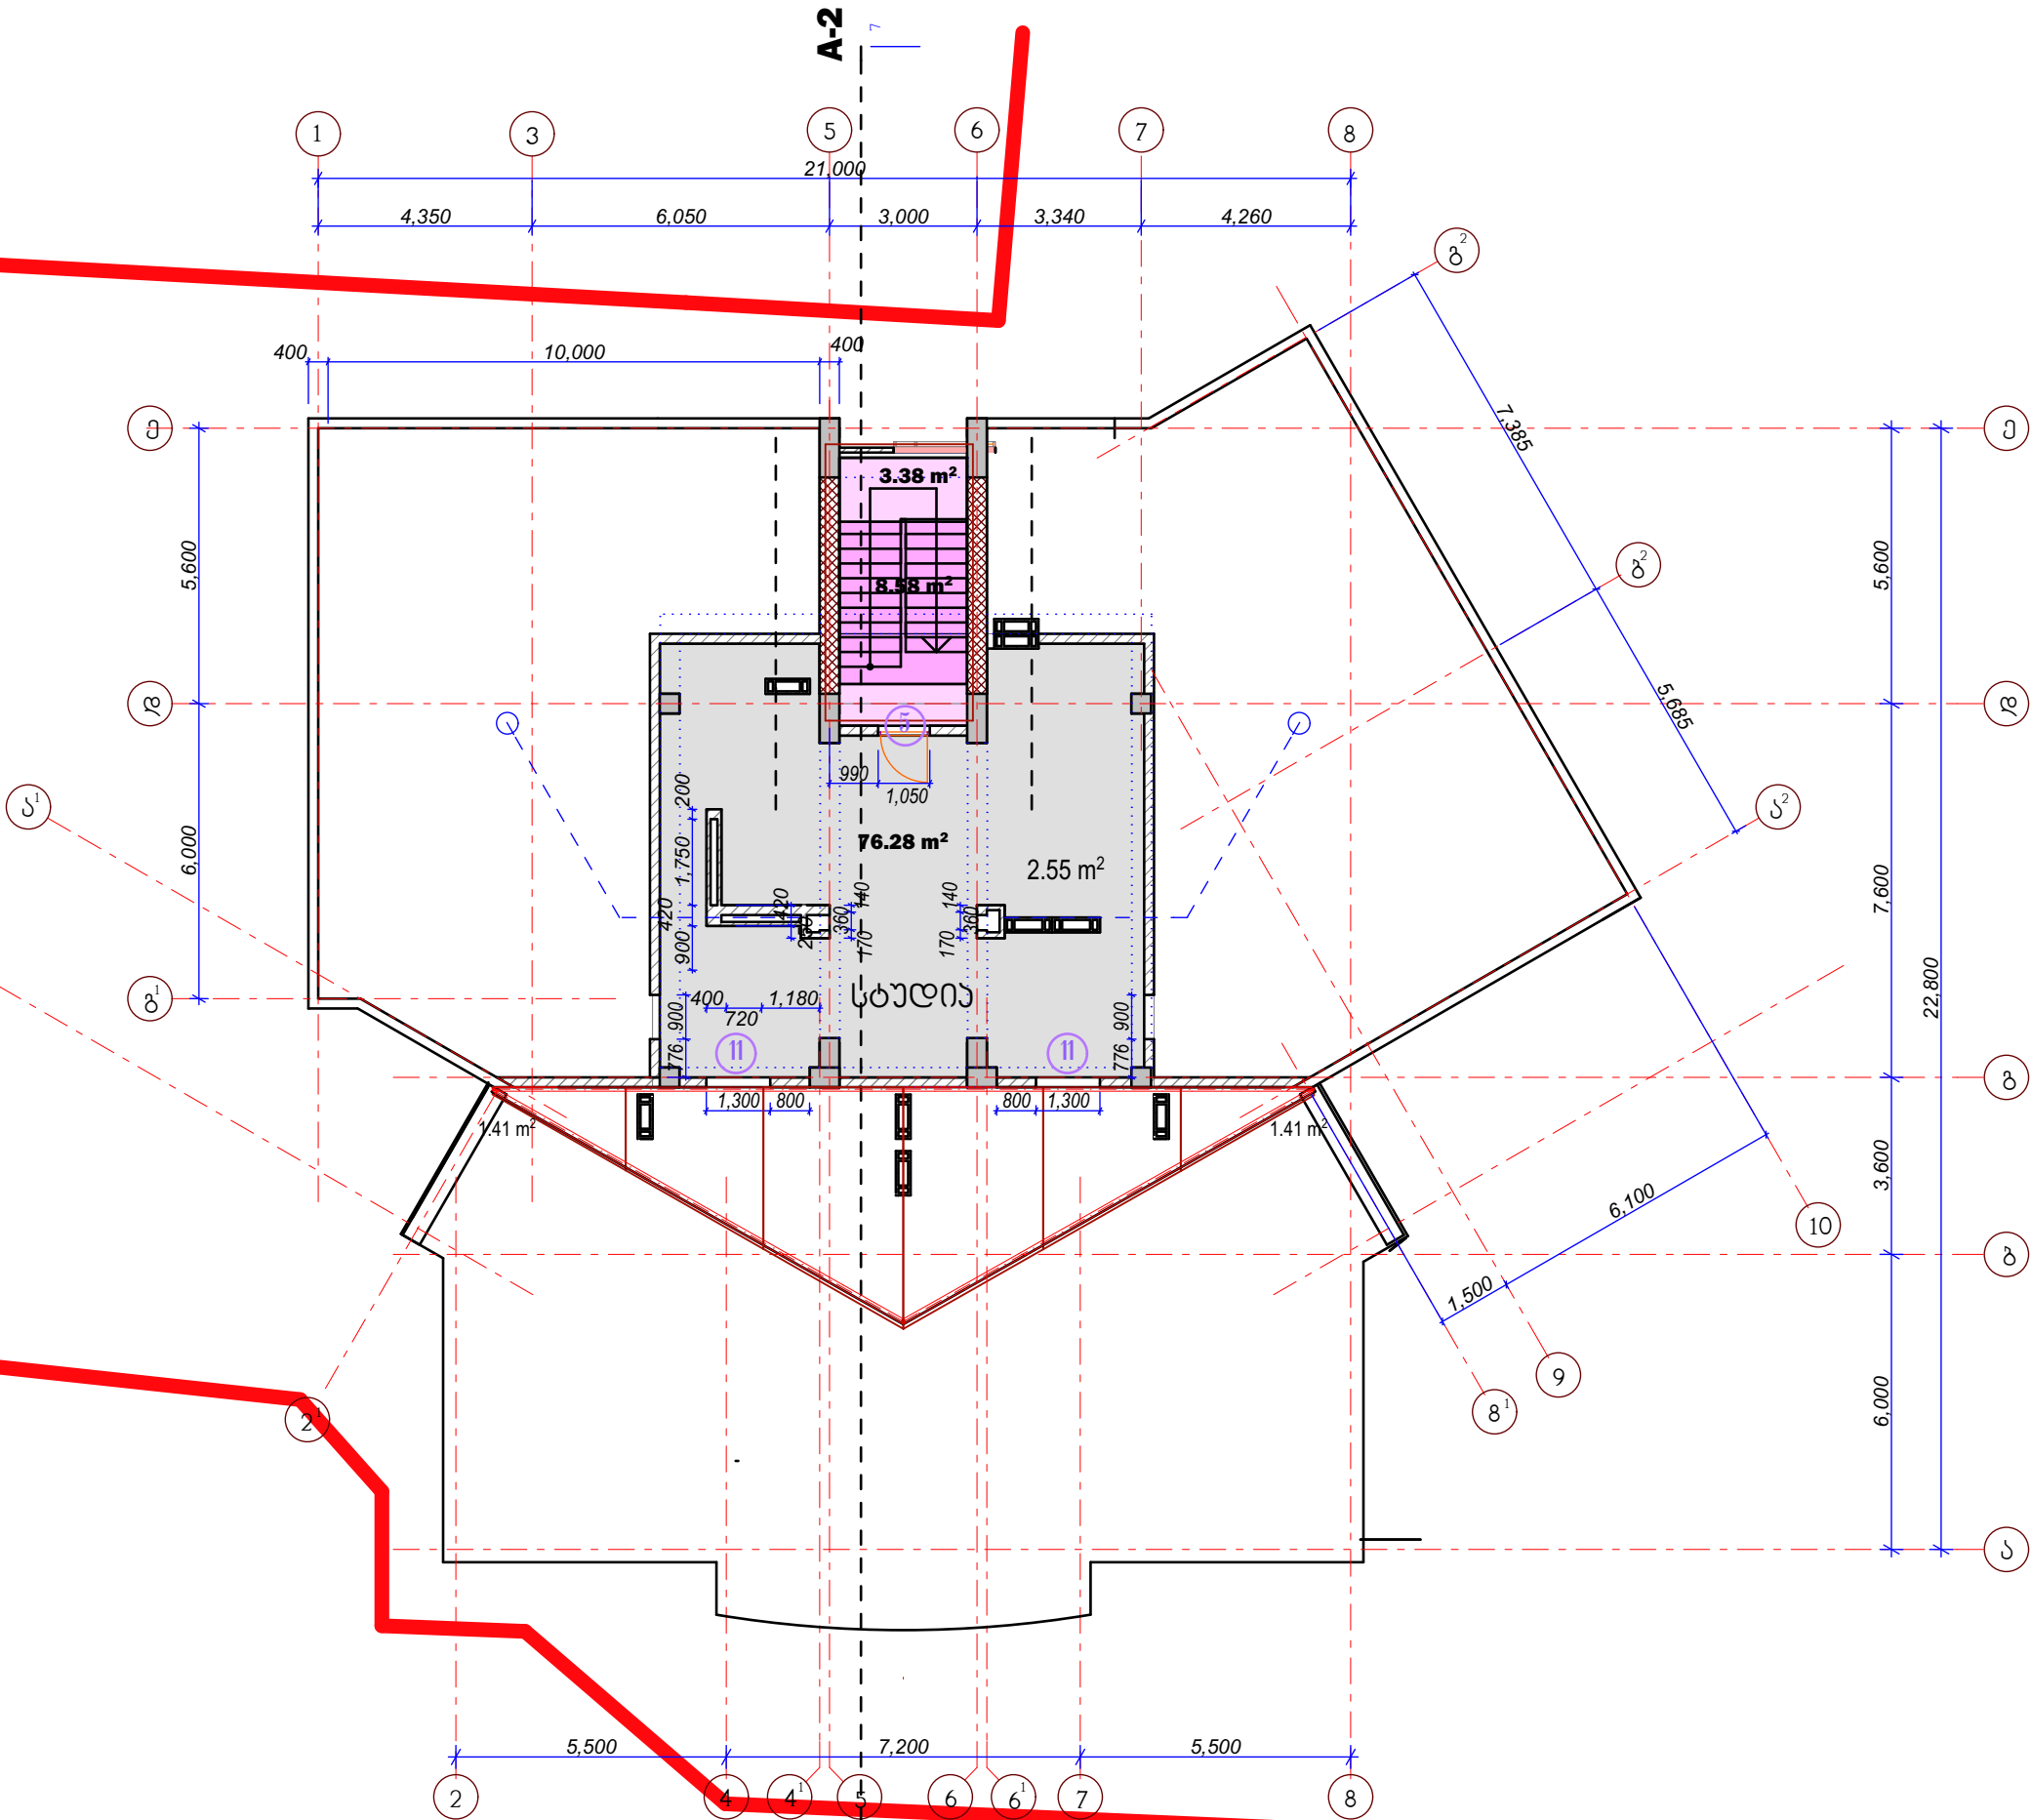


0/პ გეგმა მატრიკული			ინდივიდუალური ბინათმშენებლობის ამხანაგობა	
			თბილისი 88	
			საცხოვრებელი სახლი მარტავისა და გოთუას ქუჩებზე	
ინდ.პროექტი	გ. მერტველი		ბლოკი 3	სტადია მ.
პროექტი	გ. მარსაგისი			
ავტორი	გ. მერტველი		გეგმა 26.400 ნიშნულზე	დაკვ. 1/01
ავტორი	გ. მარსაგისი			ფურც. № 10
დაამუშავა	გ. მარსაგისი		მასშ. 1:150	ინვ. №
				ფურცელ. 19

ბლოკი 3

სახურავის გეგმა
მ 1:150

სახურავის ფართი

ტ-1	232.60	მ ²
ტ-2	112.87	მ ²
ტ-3	135.62	მ ²

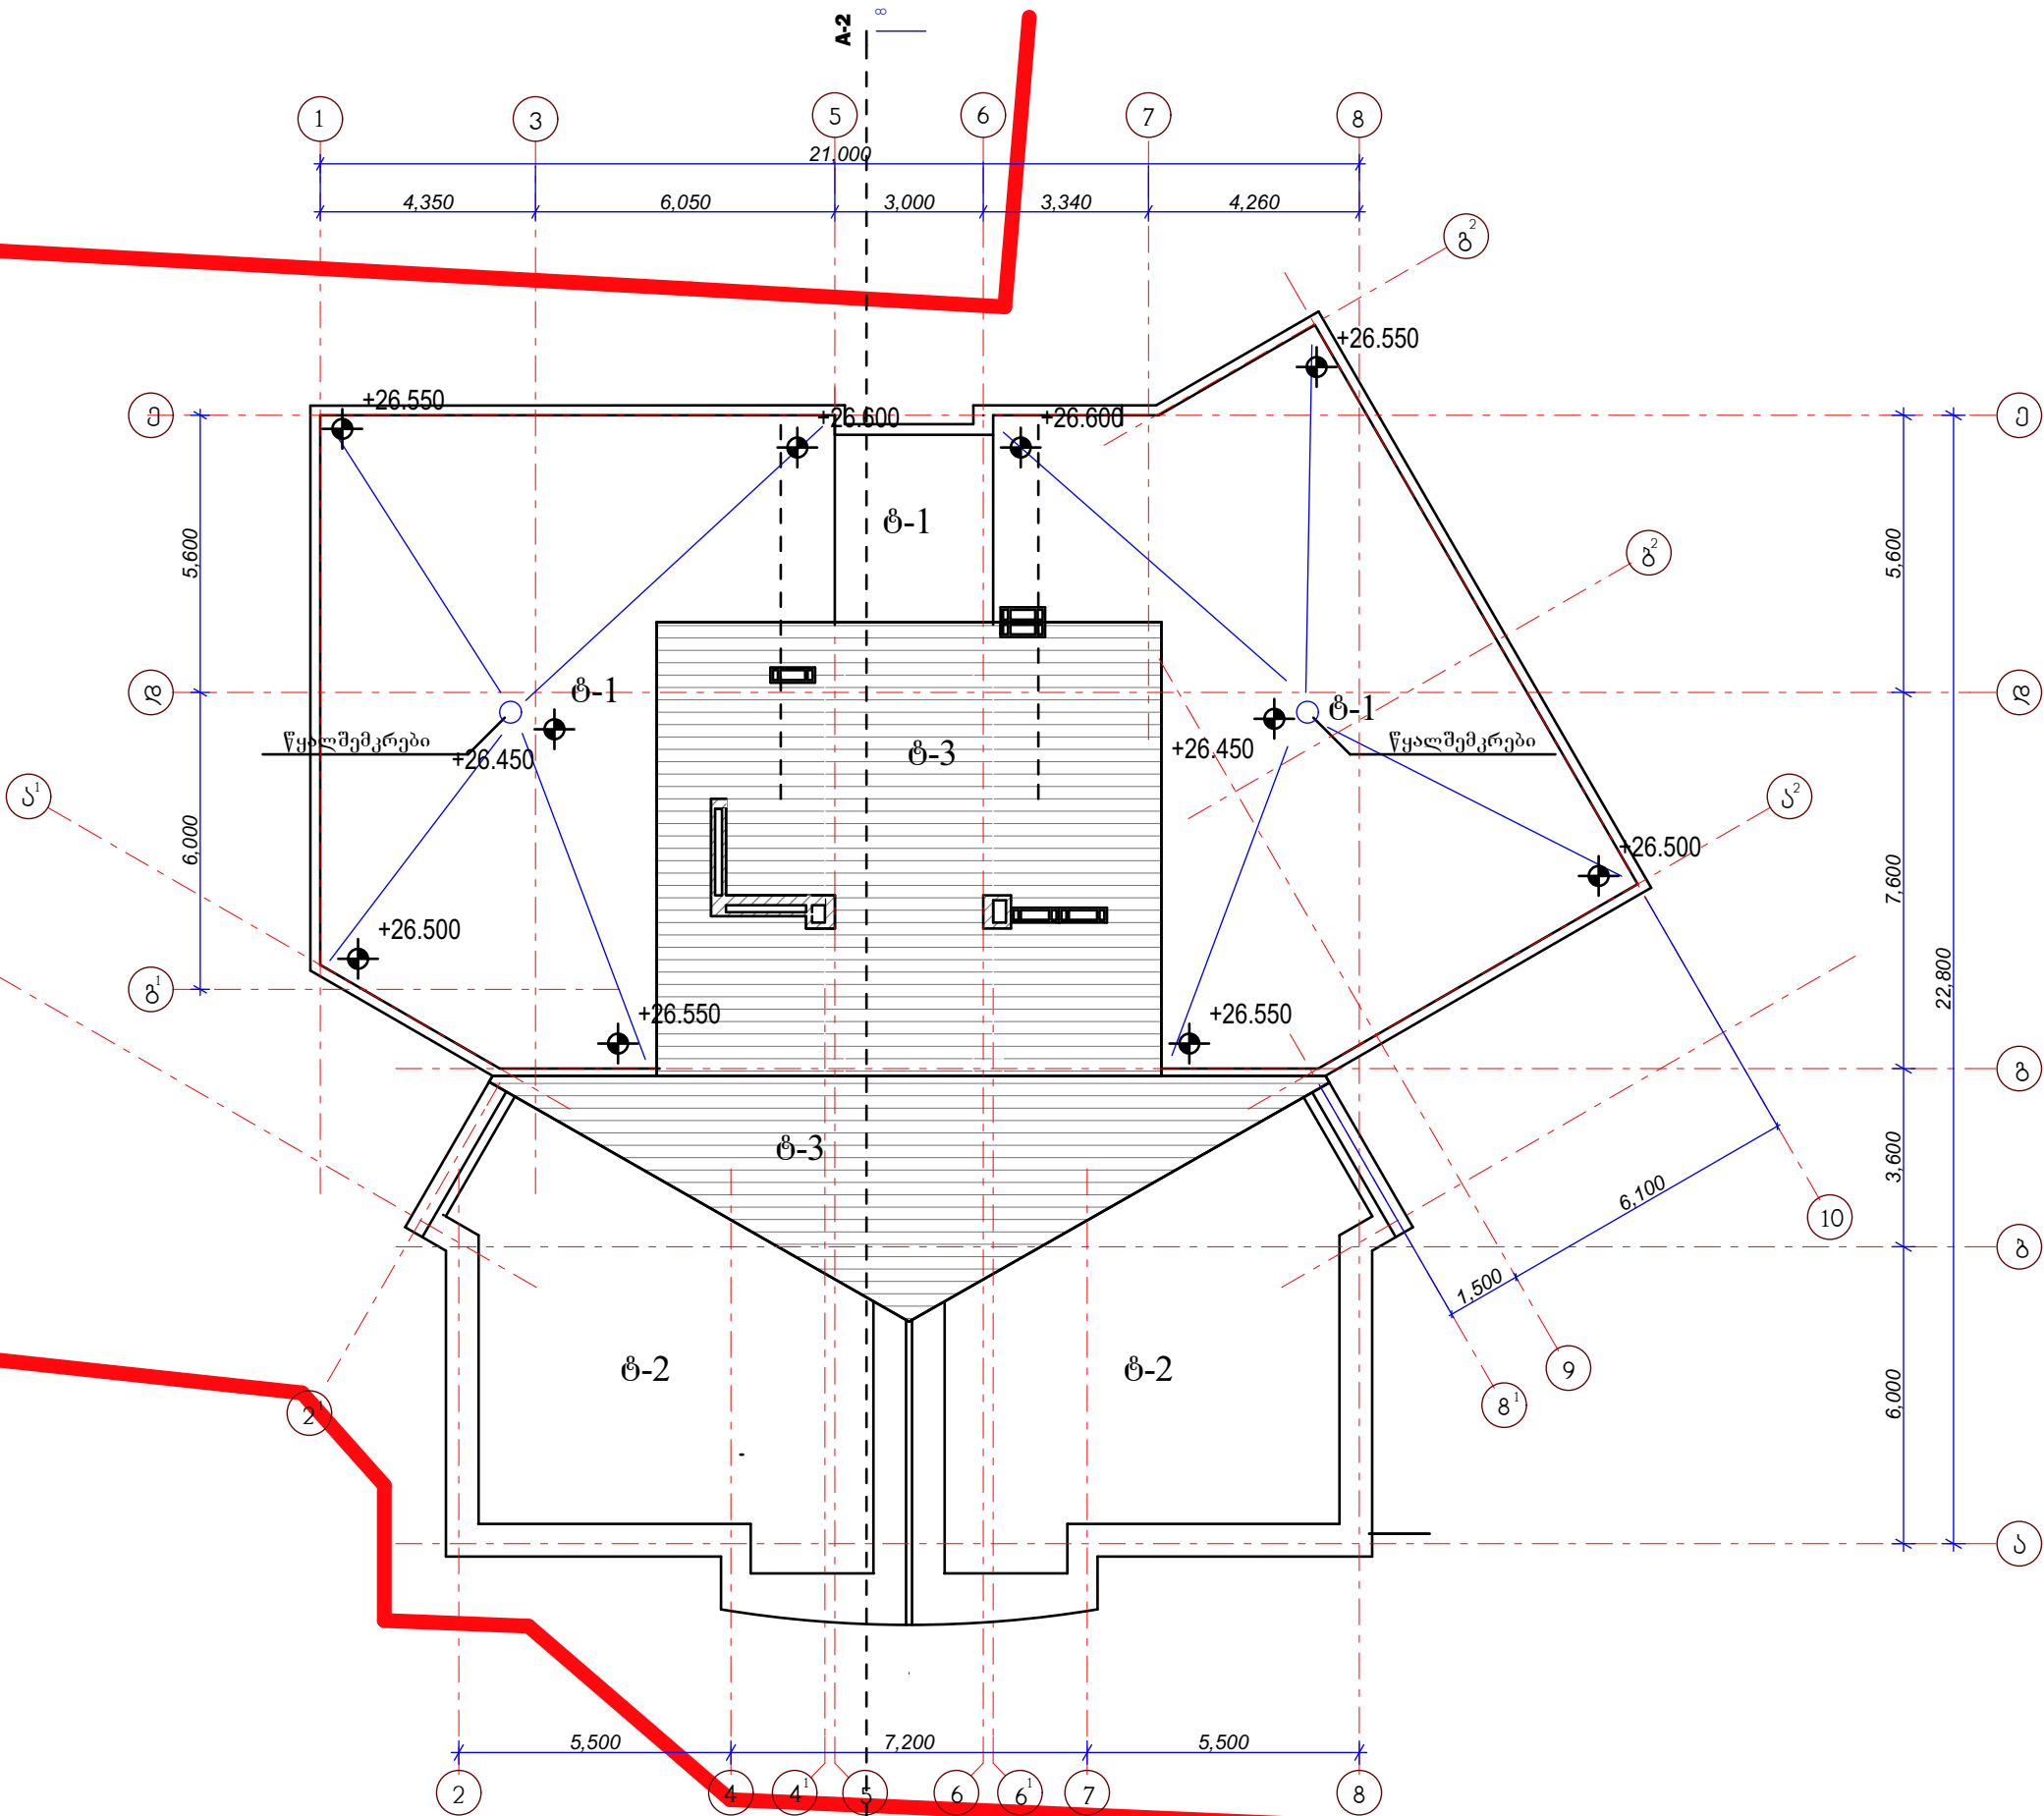

0/მ გეგმა მებრუნევი			ინდივიდუალური ბინათმშენებლობის ამხანაგობა თბილისი 88 საცხოვერებელი სახლი მარტავასა და გოთუას ქუჩებზე	
ინდ.მეწარმე	გ. მებრუნევი		ბლოკი 3	სტადია მ.
პროექტირებელი	გ. მარსაგაშვილი		სახურავის გეგმა	დაკვ. 1/01
ავტორი	გ. მებრუნევი		ფურც. № 11	
ავტორი	გ. მარსაგაშვილი		მას.შ. 1:150	ინვ. №
დაამუშავა	გ. მებრუნევი		ფურცელ. 19	

ნახაზების ჩამონათვალი

ტექნიკური მაჩვენებლები

ფურცლის №	დასახელება	შენიშვნა
1	ნახაზების ჩამონათვალი	
2	საყრდენი გენგემა ჰორიზონტალური მიბმის ნახაზი	
2'	საყრდენი გენგემა ჰორიზონტალური მიბმის ნახაზი	
3	დაღერძვის ნახაზი	
4	გეგმა ნიშნულზე -13,86	
5	გეგმა ნიშნულზე -9.90	
6	გეგმა ნიშნულზე -6.60	
7	გეგმა ნიშნულზე -3.30	
8	გეგმა ნიშნულზე -0.00	
9	ტიბ. სართულის გეგმა 3.300; 9.900; 13.200; 16.500; 19.800; 23.100; 26.400	
9'	გეგმა ნიშნულზე 6.600	
10	გეგმა ნიშნულზე 29,700	
11	გეგმა ნიშნულზე 33,000	
12	გეგმა ნიშნულზე 36,300	
12'	გეგმა ნიშნულზე 33,000	
13	ჭრილი A/3	
14	ფასადი შარტავას ქუჩის მხრიდან	
14'	ფასადი შარტავას ქუჩის მხრიდან /მასალების ჩვენებით/	
15	ფასადი გოთუას ქუჩის მხრიდან	
15'	ფასადი გოთუას ქუჩის მხრიდან/მასალების ჩვენებით/	

მოშენების ფართი - 520.60 მ²
საერთო ფართი - 7054 მ²

მათი შორის:

საერთ. საცხოვრებელი - 5095.58 მ²
საზაფხულო - 448.00 მ² } 5543.58 მ²


ავტოსადგომები სახლის ქვეშ - 654,11 მ²
კომერციული - 239,86 მ²
კიბის უჯრები - 558,92 მ²
ლიფტ. სამანქანო - 21,97 მ²
ღამხარე ფართი - 35.56 მ² } 1510,42 მ²

კ2 კომუნიკაციების საანგარიშო სართულების ჯამური
ფართი ბარე კონტურზე - 5713.62 მ²

სამშენებლო მოცულობა სულ - 25836.789 მ³
0.00 ზევიით - 18964.869 მ³
0.00 ქვევიით - 6871.92 მ³

პირობითი 0.00 ნიშნული შეესაბამება აბსოლიტურ 443.20 ნიშნულს

0/მ გივი მეტრეველი			ინჟინერული გინამუშენებლობის აშანაბობა თაბუკავეში 88 სამშენებლო სამსუ შარტავას რა მონათ ქვეშა		
ინჟ.მუშარამი	გ. მეტრეველი		გლოპი 4	სტაბილ ა.	
პრ.მთ.არმთმ	გ.მარსავეშილი			ღამ. 1/01	
ავტორი	გ. მეტრეველი		ნახაზების ჩამონათვალი ტიბ. მაჩვენებლები	ფურც. № 1	
ავტორი	გ.მარსავეშილი				
ღამმუშავა	მ.მეშავეშილი		მასშ.	063. №	ფურცელ. 19

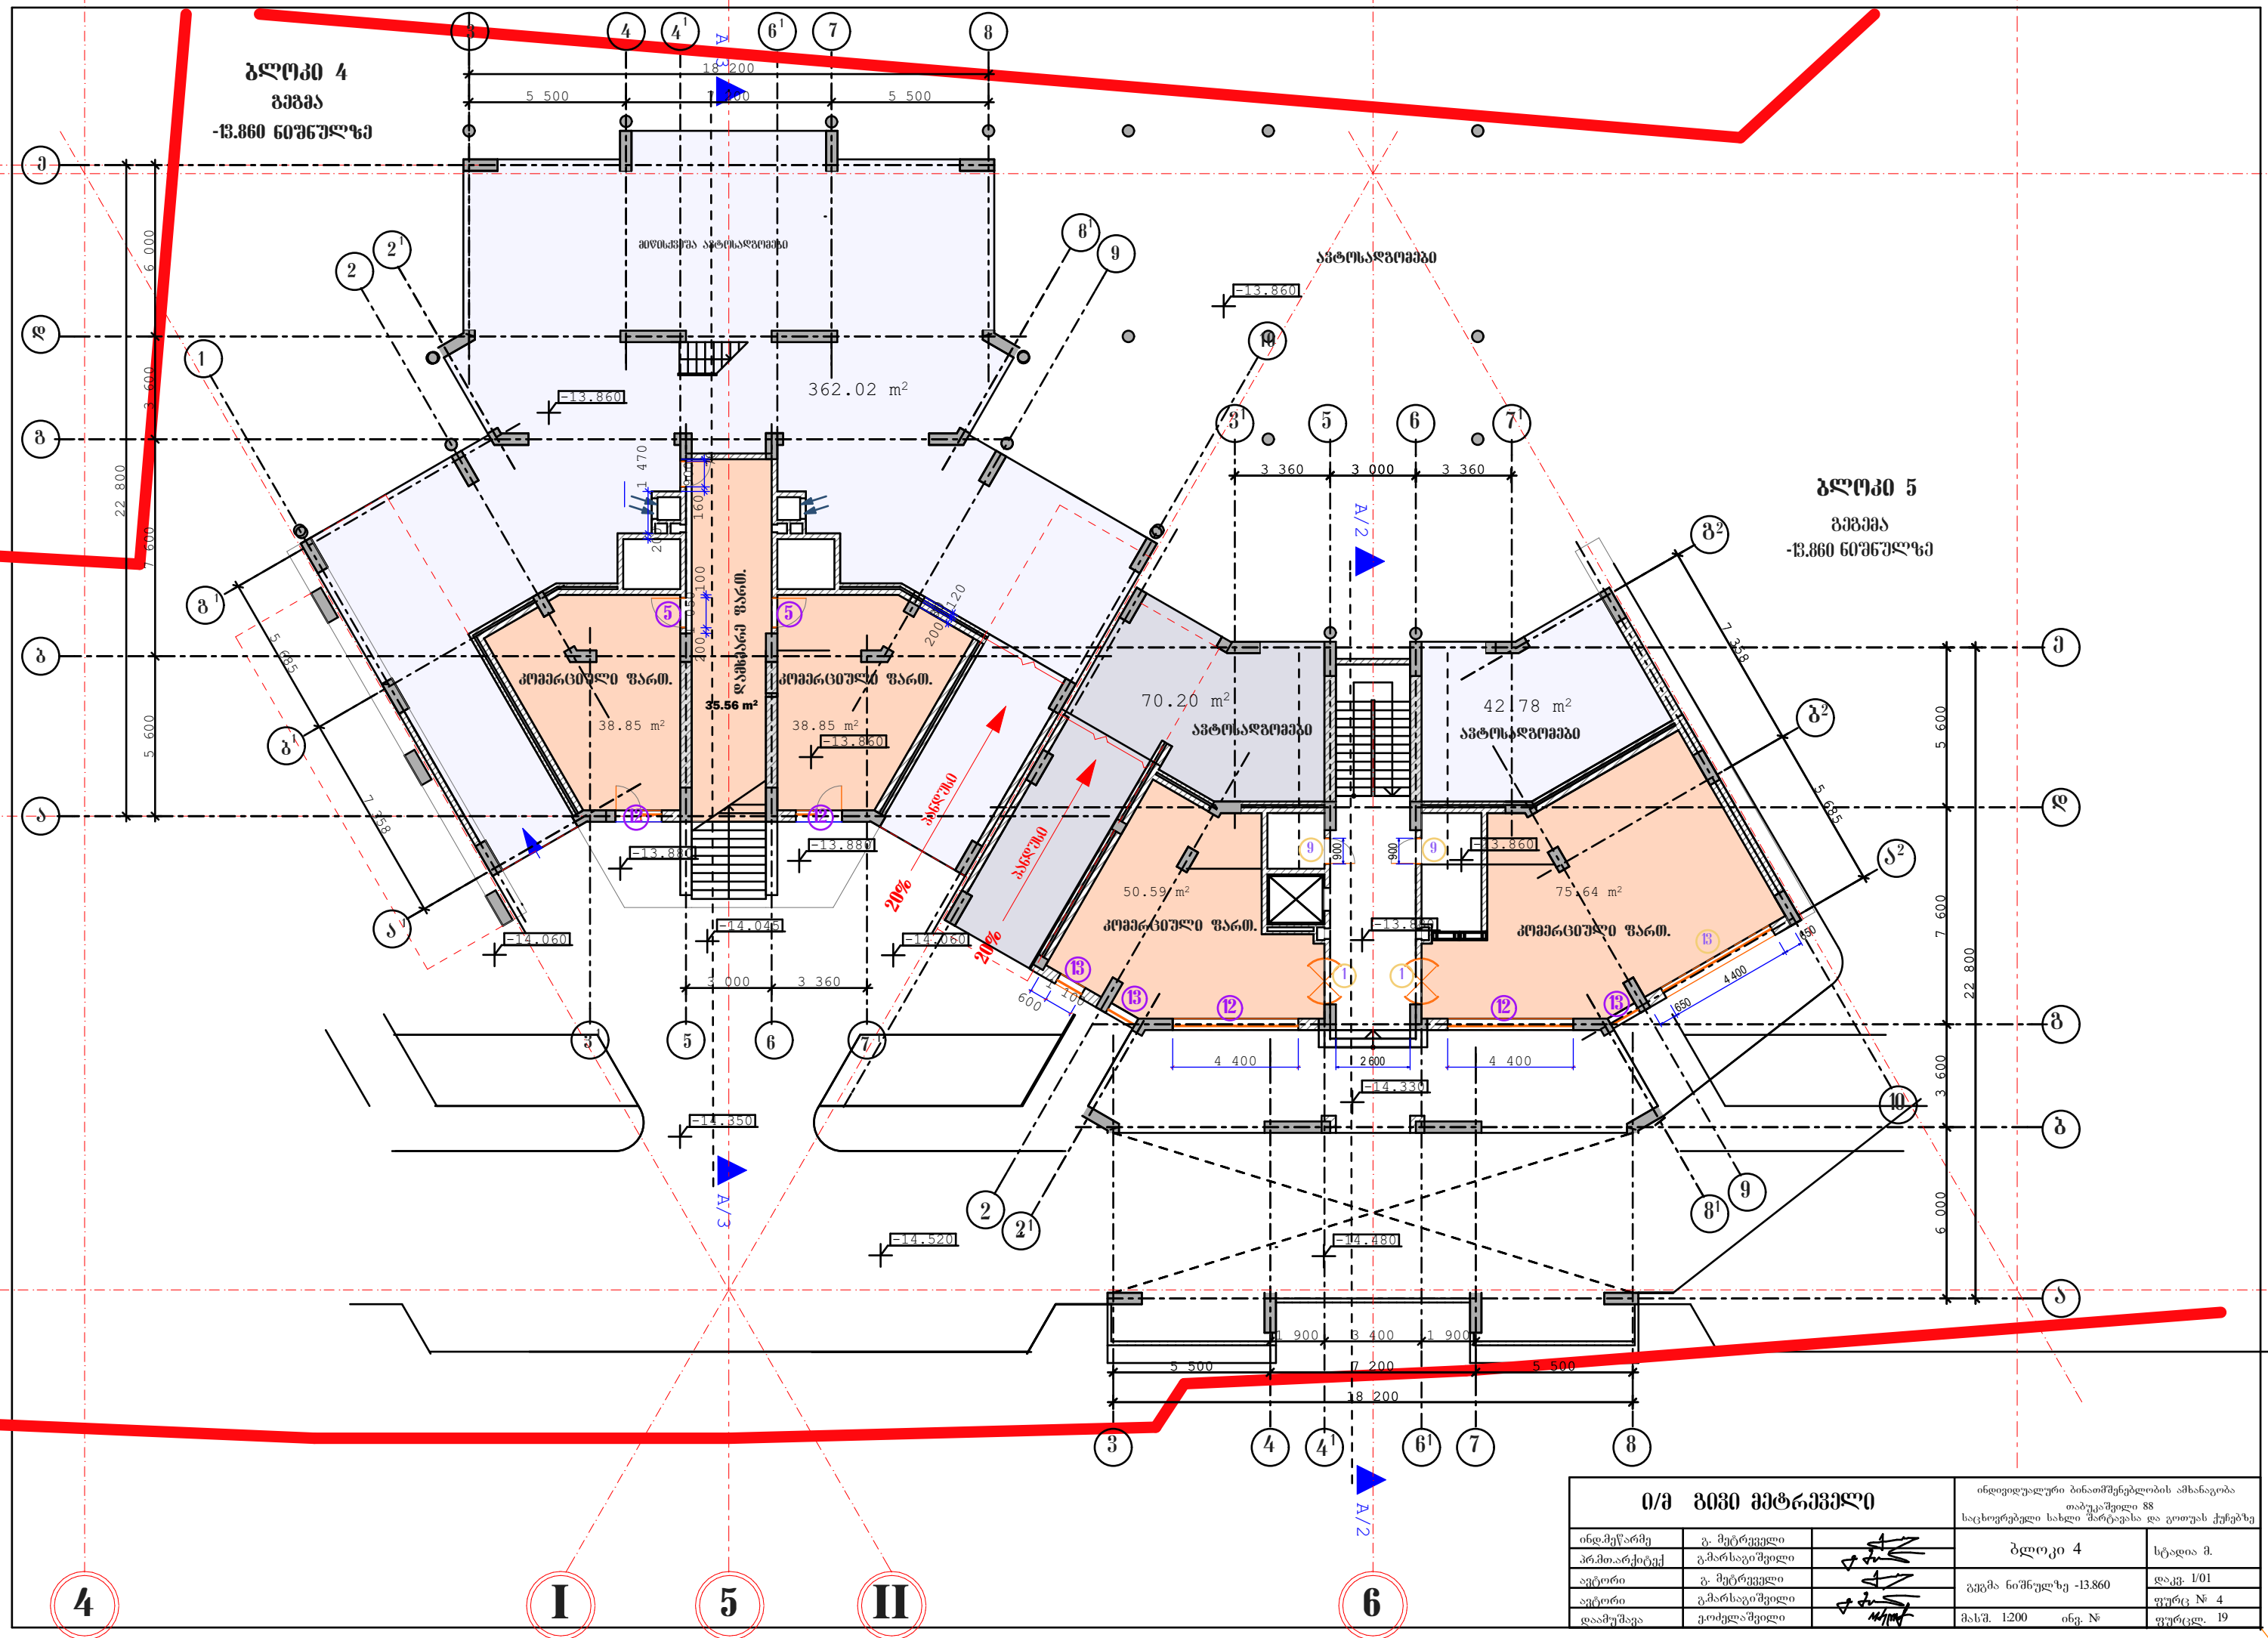


ბლოკი 4
გეგმა
-9.900 და 11.055 ნიშნულზე

ბლოკი 5
გეგმა
-9.900 და 11.055 ნიშნულზე

0/მ გეგმა მატრიკული			ინდივიდუალური ბინათმშენებლობის ამხანაგობა თბილისი რაიონი, მ. შ. 88 საცხოვერებელი სახლი "მარტვილი" და გოთუას ქუჩებზე	
ინჟინერ-გეგმ	გ. მერტველი		ბლოკი 4	სტადია მ.
პროექტირება	გ. მარსაგიაშვილი		გეგმა ნიშნულზე -9.900	დაკვ. 1/01
აგრონი	გ. მერტველი			ფურც. № 5
აგრონი	გ. მარსაგიაშვილი		მასშ. 1:200	ინვ. №
დაამუშავა	გ. მარსაგიაშვილი		ფურც. 19	


2 1:150


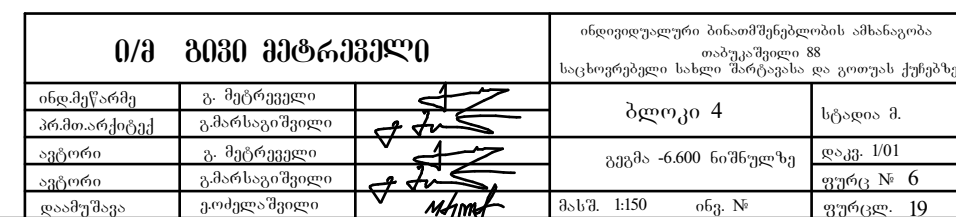


ბლოკი 4

გეგმა -3.300 ნიშნულზე


მ 1:150

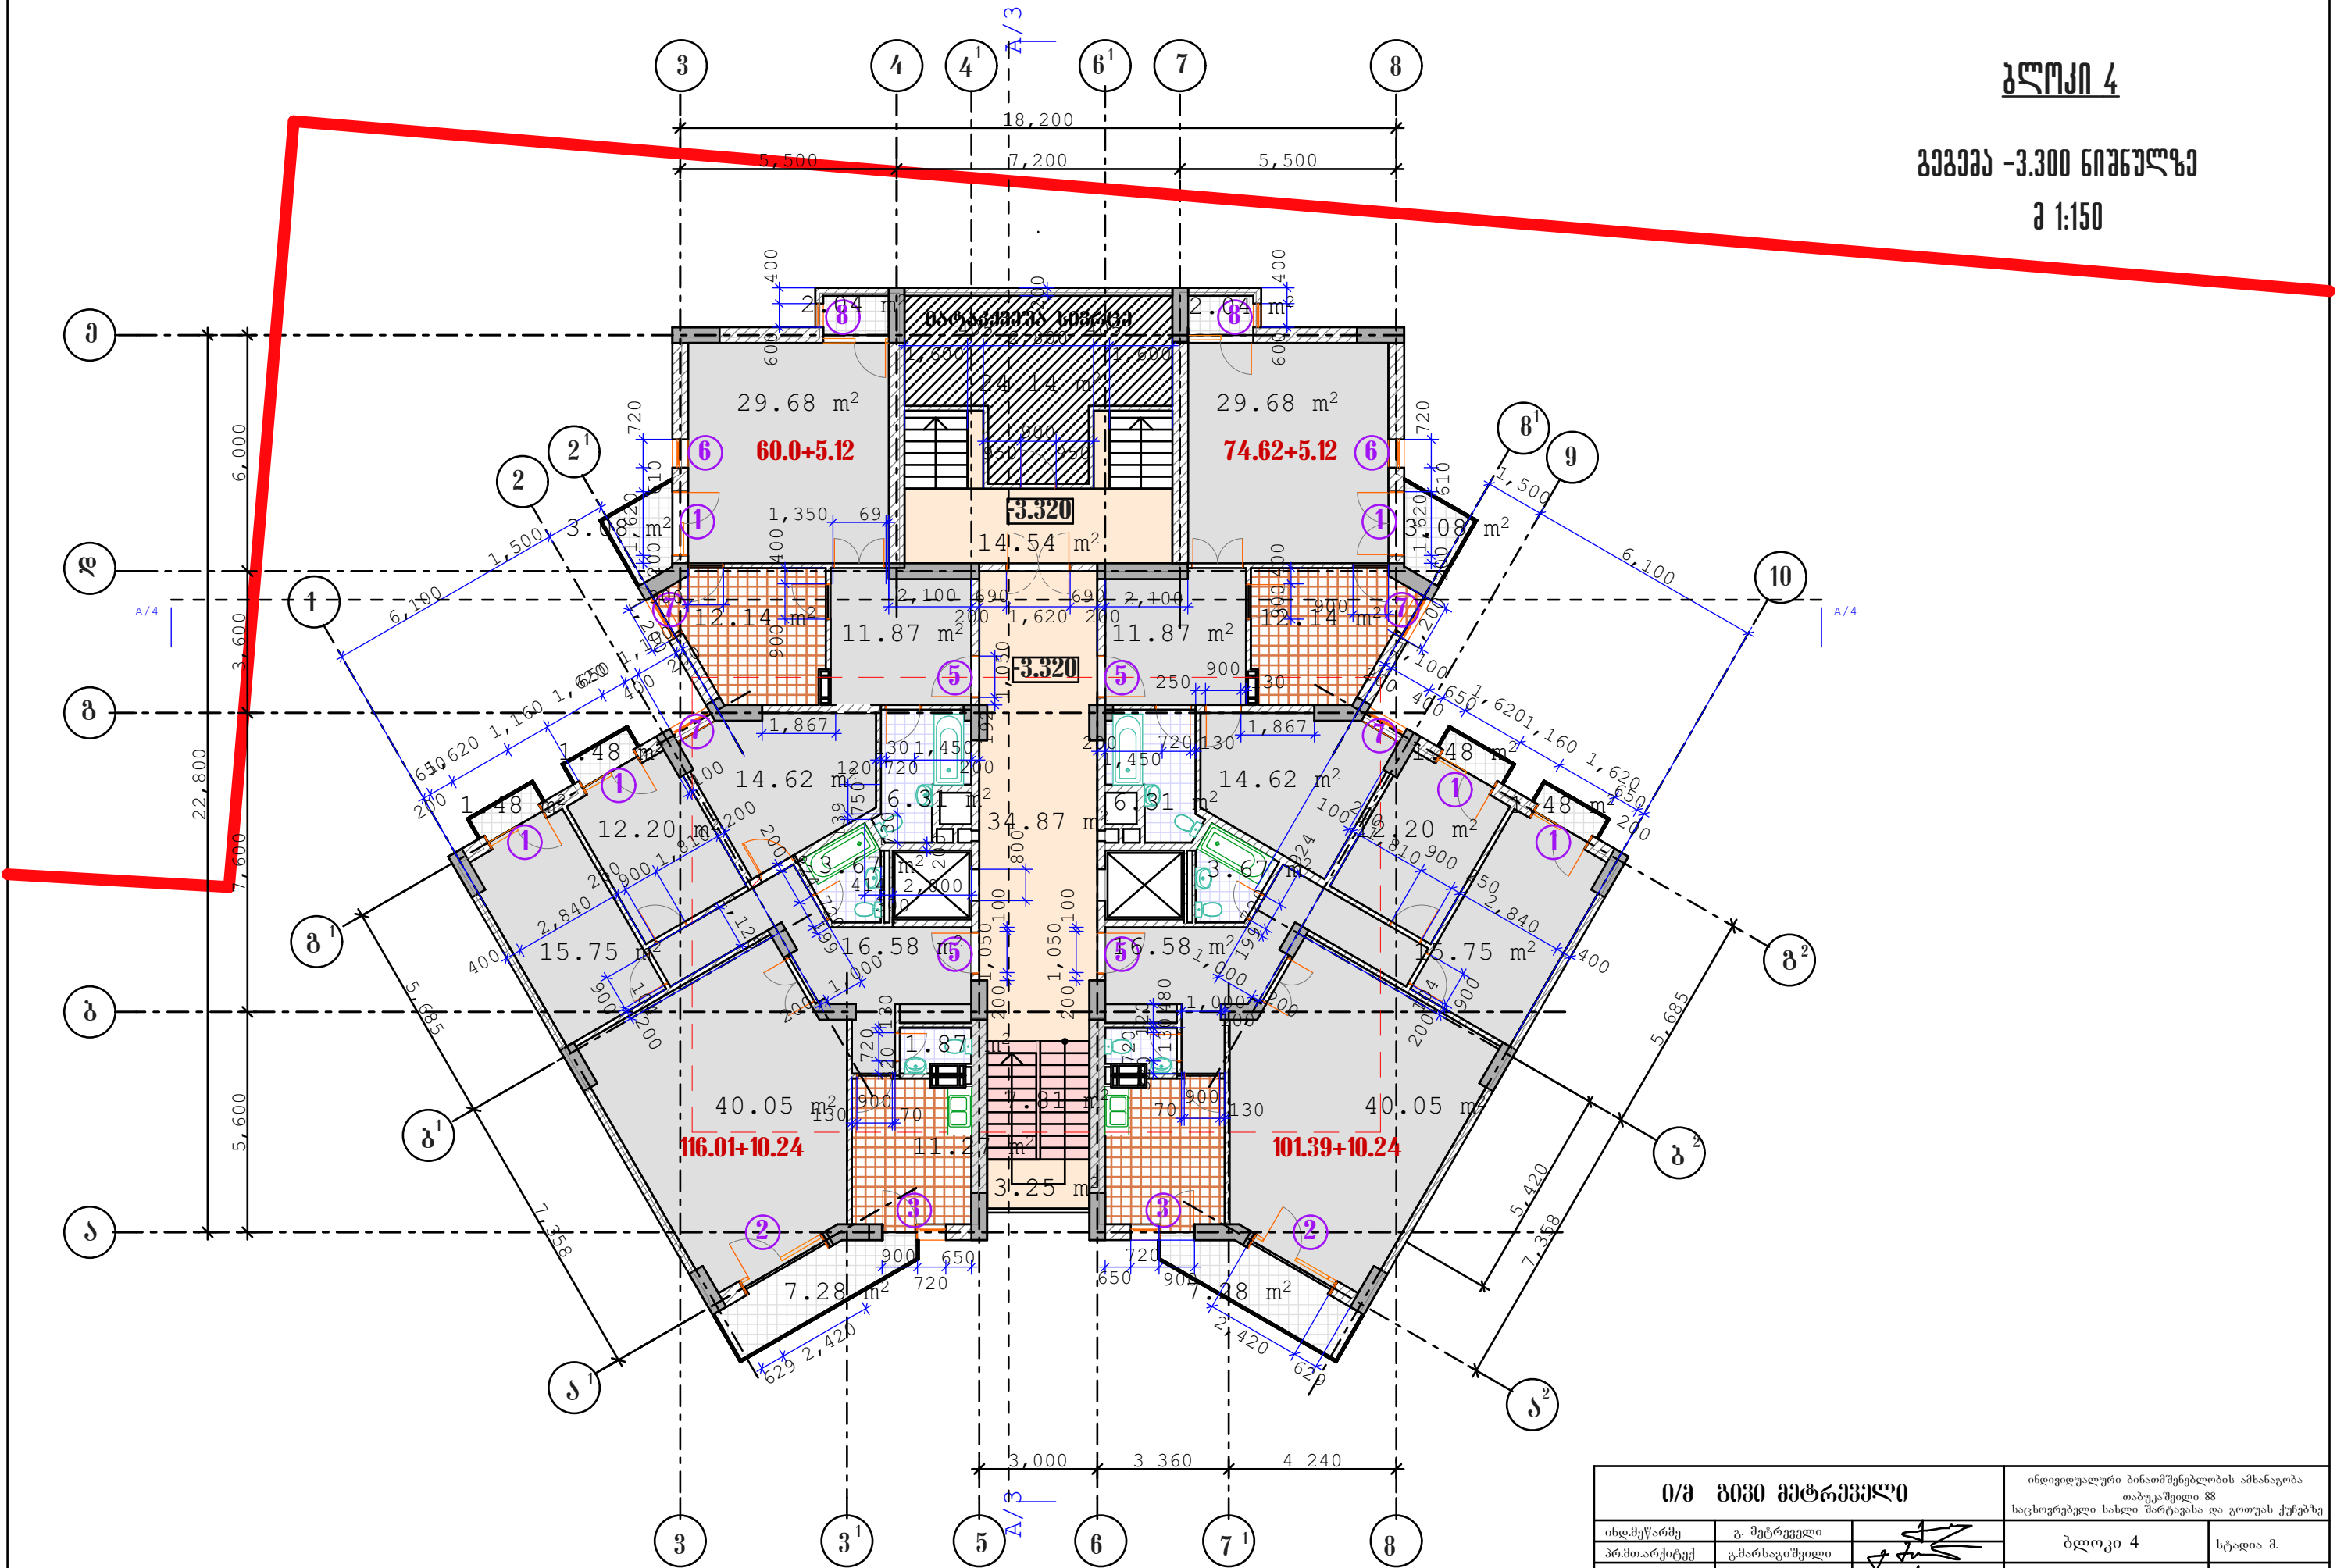

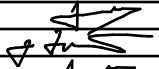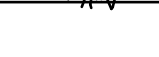მ/მ გივი მებრევილი			ინდივიდუალური ბინათმშენებლობის ამხანაგობა თბილისში 88 საცხოვრებელი სახლი მარტავასა და გოთუას ქუჩებზე	
ინჟინერ-პროექტი	გ. მებრევილი		ბლოკი 4	სტადია მ.
პროექტი	გ. მებრევილი		გეგმა -3.300 ნიშნულზე	ფურც. 1/01
ავტორი	გ. მებრევილი		მასშ. 1:150	ინვ. №
დაამუშავა	გ. მებრევილი		ფურც. 19	

ბლოკი 4

გეგმა 0.00 ნიშნულზე
მ 1:150

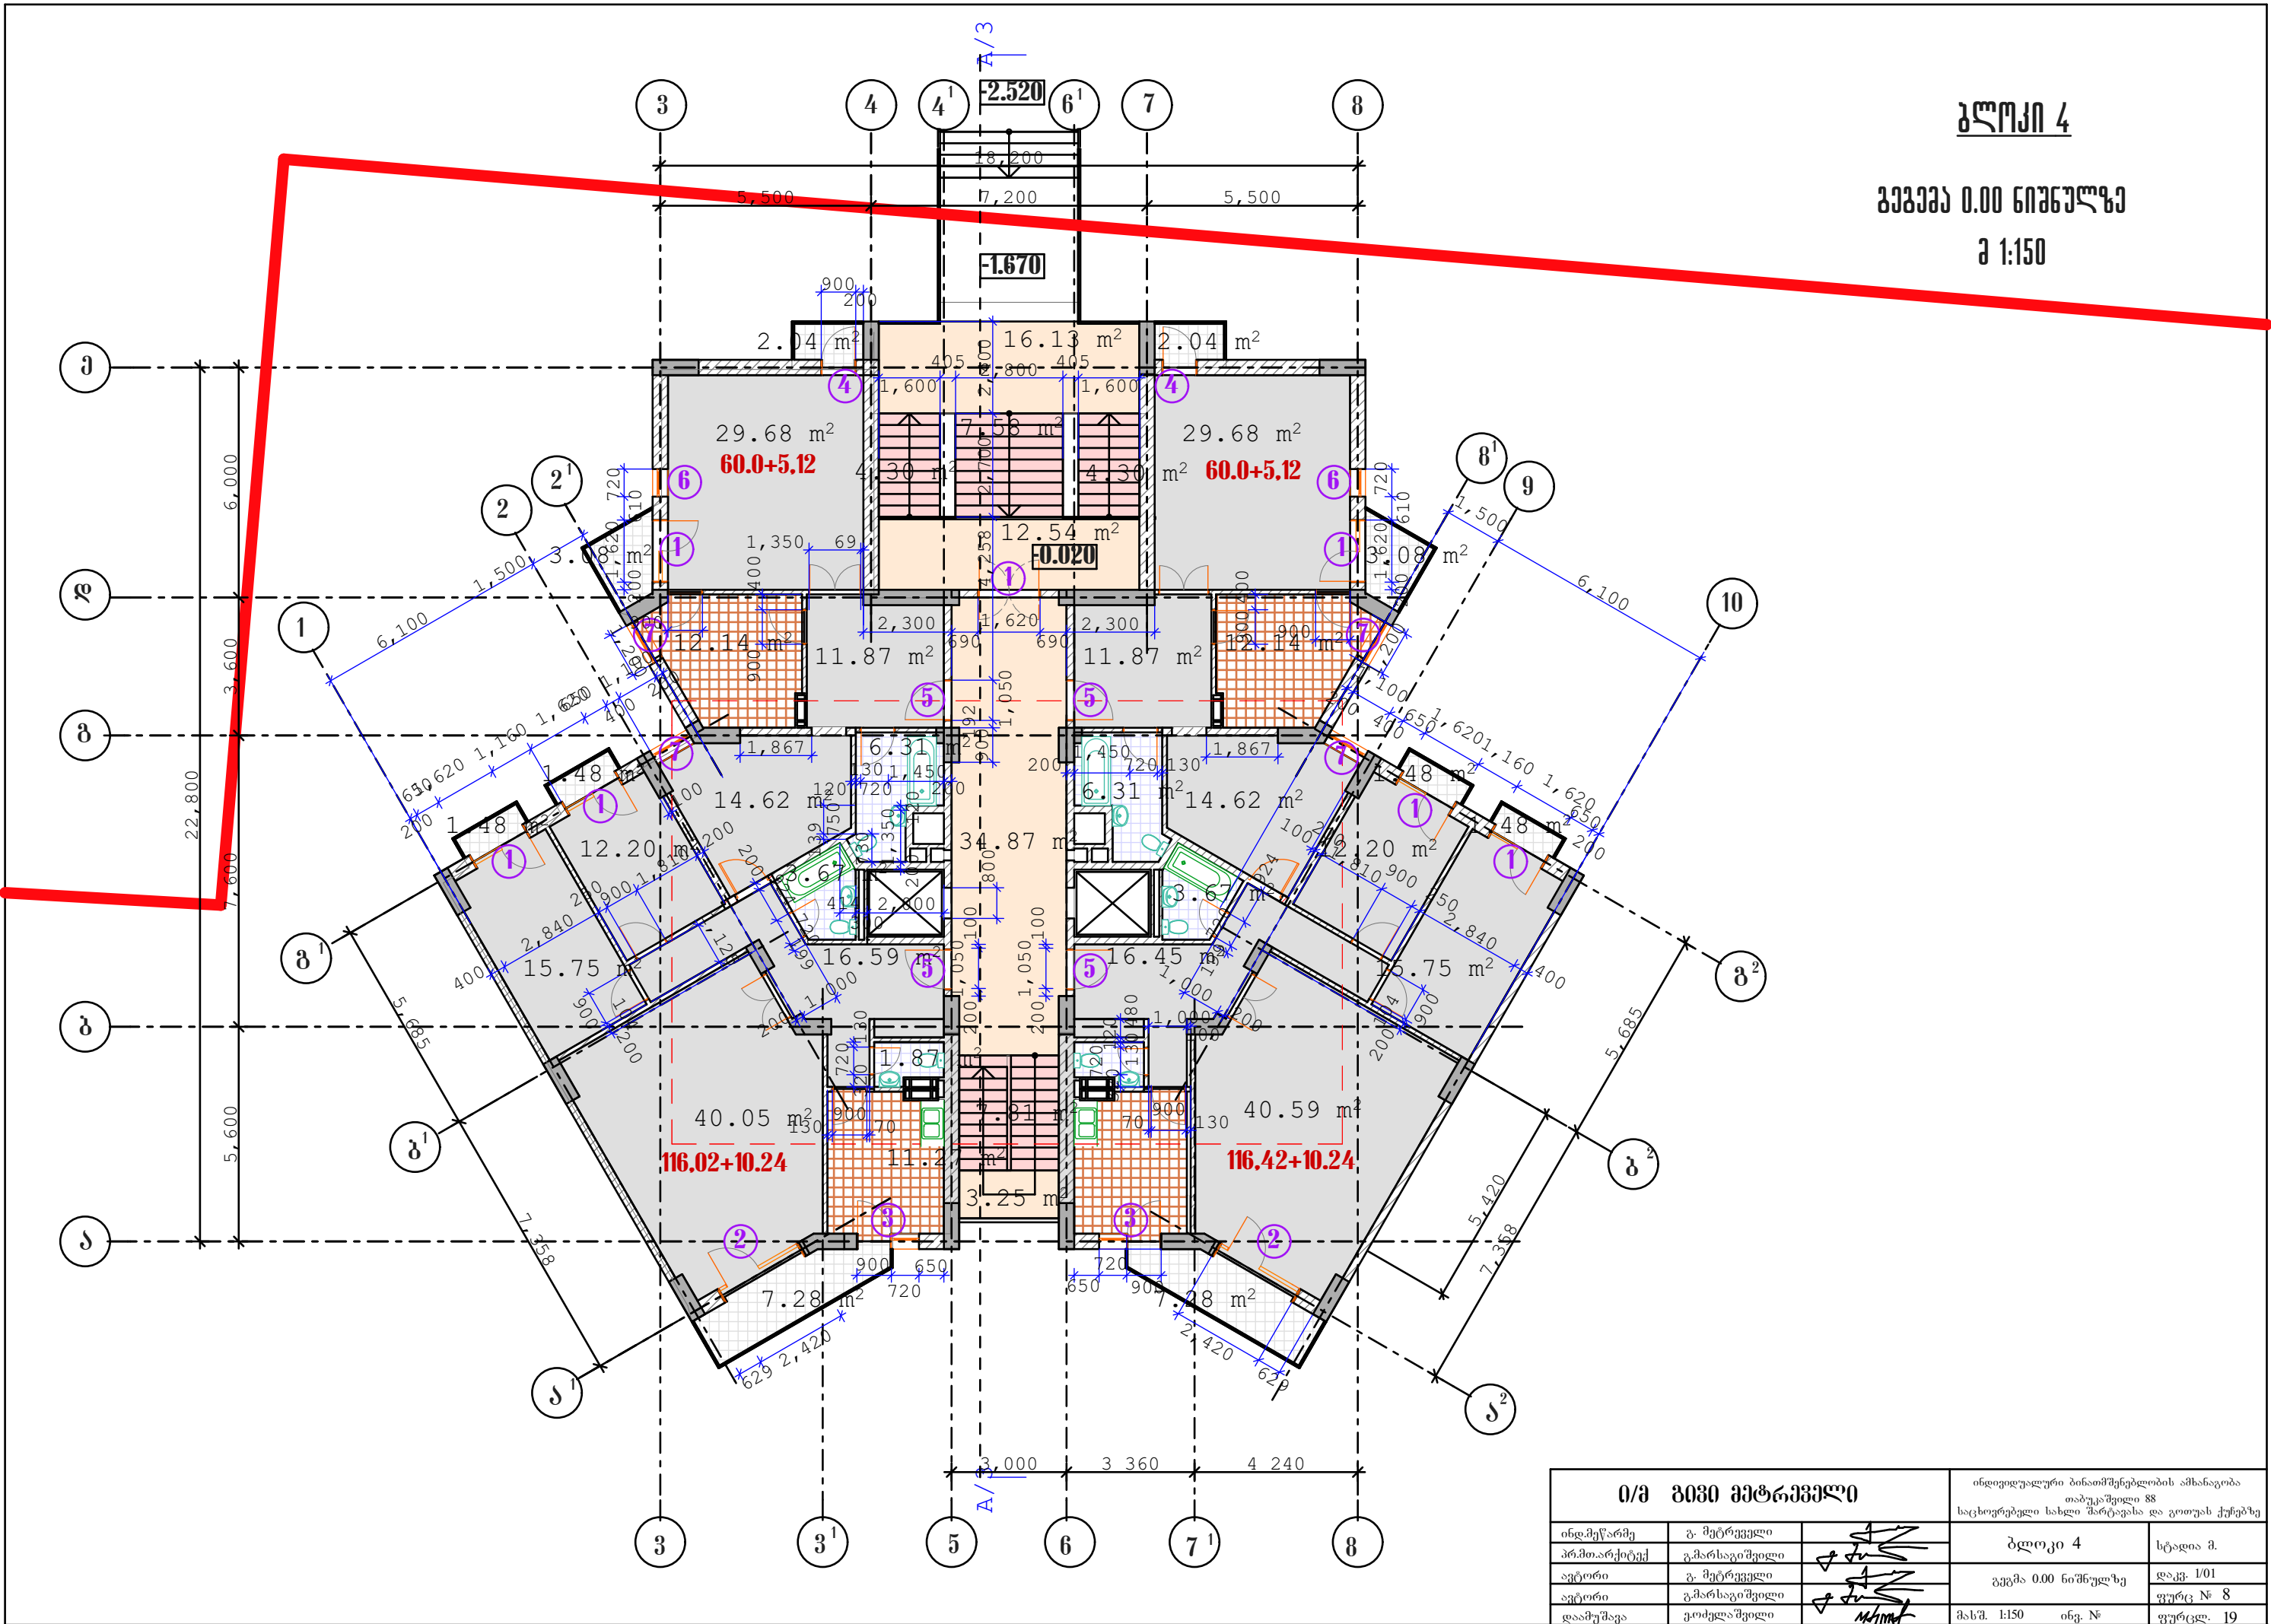


0/მ გეგმა მატრიკული			ინდივიდუალური ბინათმშენებლობის ამხანაგობა	
			თბილისი 88	
			საცხოვრებელი სახლი მარტავას და გოთუას ქუჩებზე	
ინდივიდუალური	ბ. მერტველი		ბლოკი 4	სტადია მ.
პროექტი	გ. მარსაგიშვილი		გეგმა 0.00 ნიშნულზე	დაკვ. 1/01
ავტორი	ბ. მერტველი		ფურც. № 8	
ავტორი	გ. მარსაგიშვილი		მასშ. 1:150	ინვ. №
დაამუშავა	გ. მარსაგიშვილი		ფურცელ. 19	

ბლოკი 4

გივიური სართული /3-3-3-3/

გეგმა 3.300; 9.900; 13.200; 16.500; 19.800; 23.100; 26.400 ნიშნულზე

შ 1:150

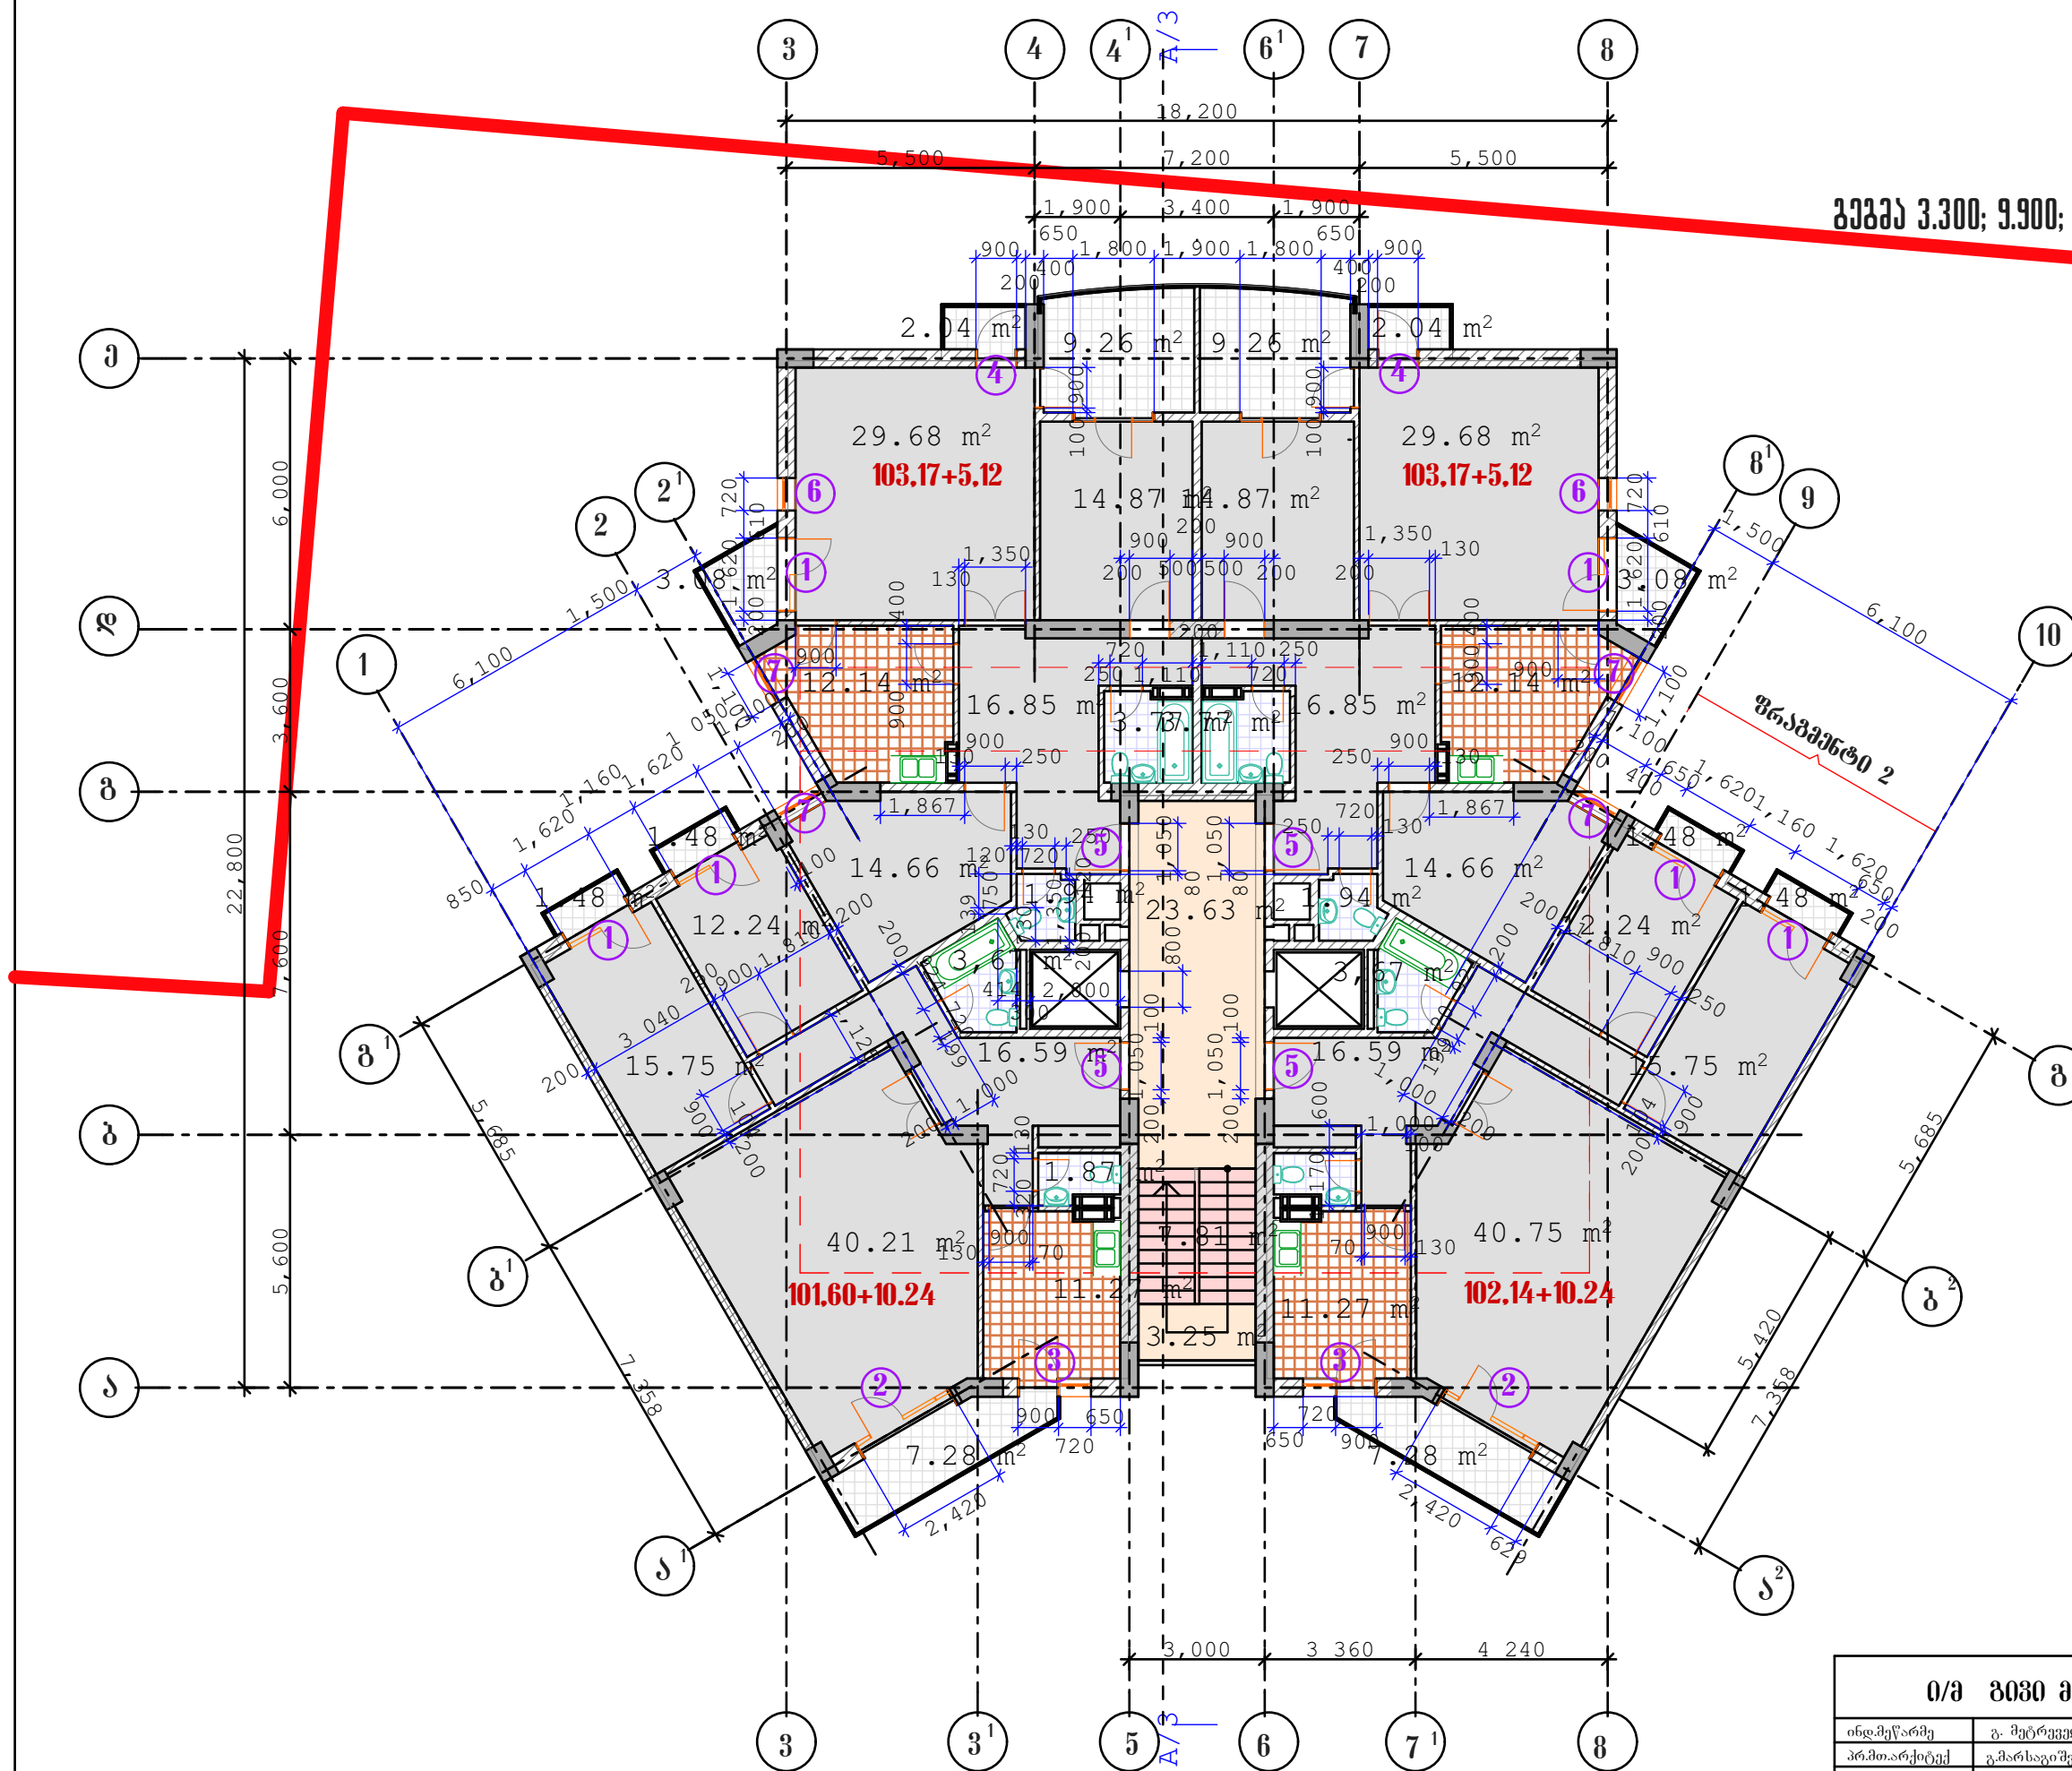


ი/მ გივი მებრეშელი			ინდივიდუალური ბინათმშენებლობის ამხანაგობა	
			თბილისი 88	
			საცხოვრებელი სახლი შარტავასა და გოთუას ქუჩებზე	
ინდივიდუალური	გ. მებრეშელი		ბლოკი 4-6	სტადია მ.
პროექტი	გ. მებრეშელი		გეგმა 3.300; 9.900; 13.200; 16.500; 19.800; 23.100; 26.400 ნიშნულზე	დაკვ. 1/01
ავტორი	გ. მებრეშელი		ფურც. № 9	
დაამუშავა	გ. მებრეშელი		მას.შ. 1:150	ინვ. №
				ფურცელ. 19

ბლოკი 4

გეგმა 6.600 ნიშნულზე

მ 1:150

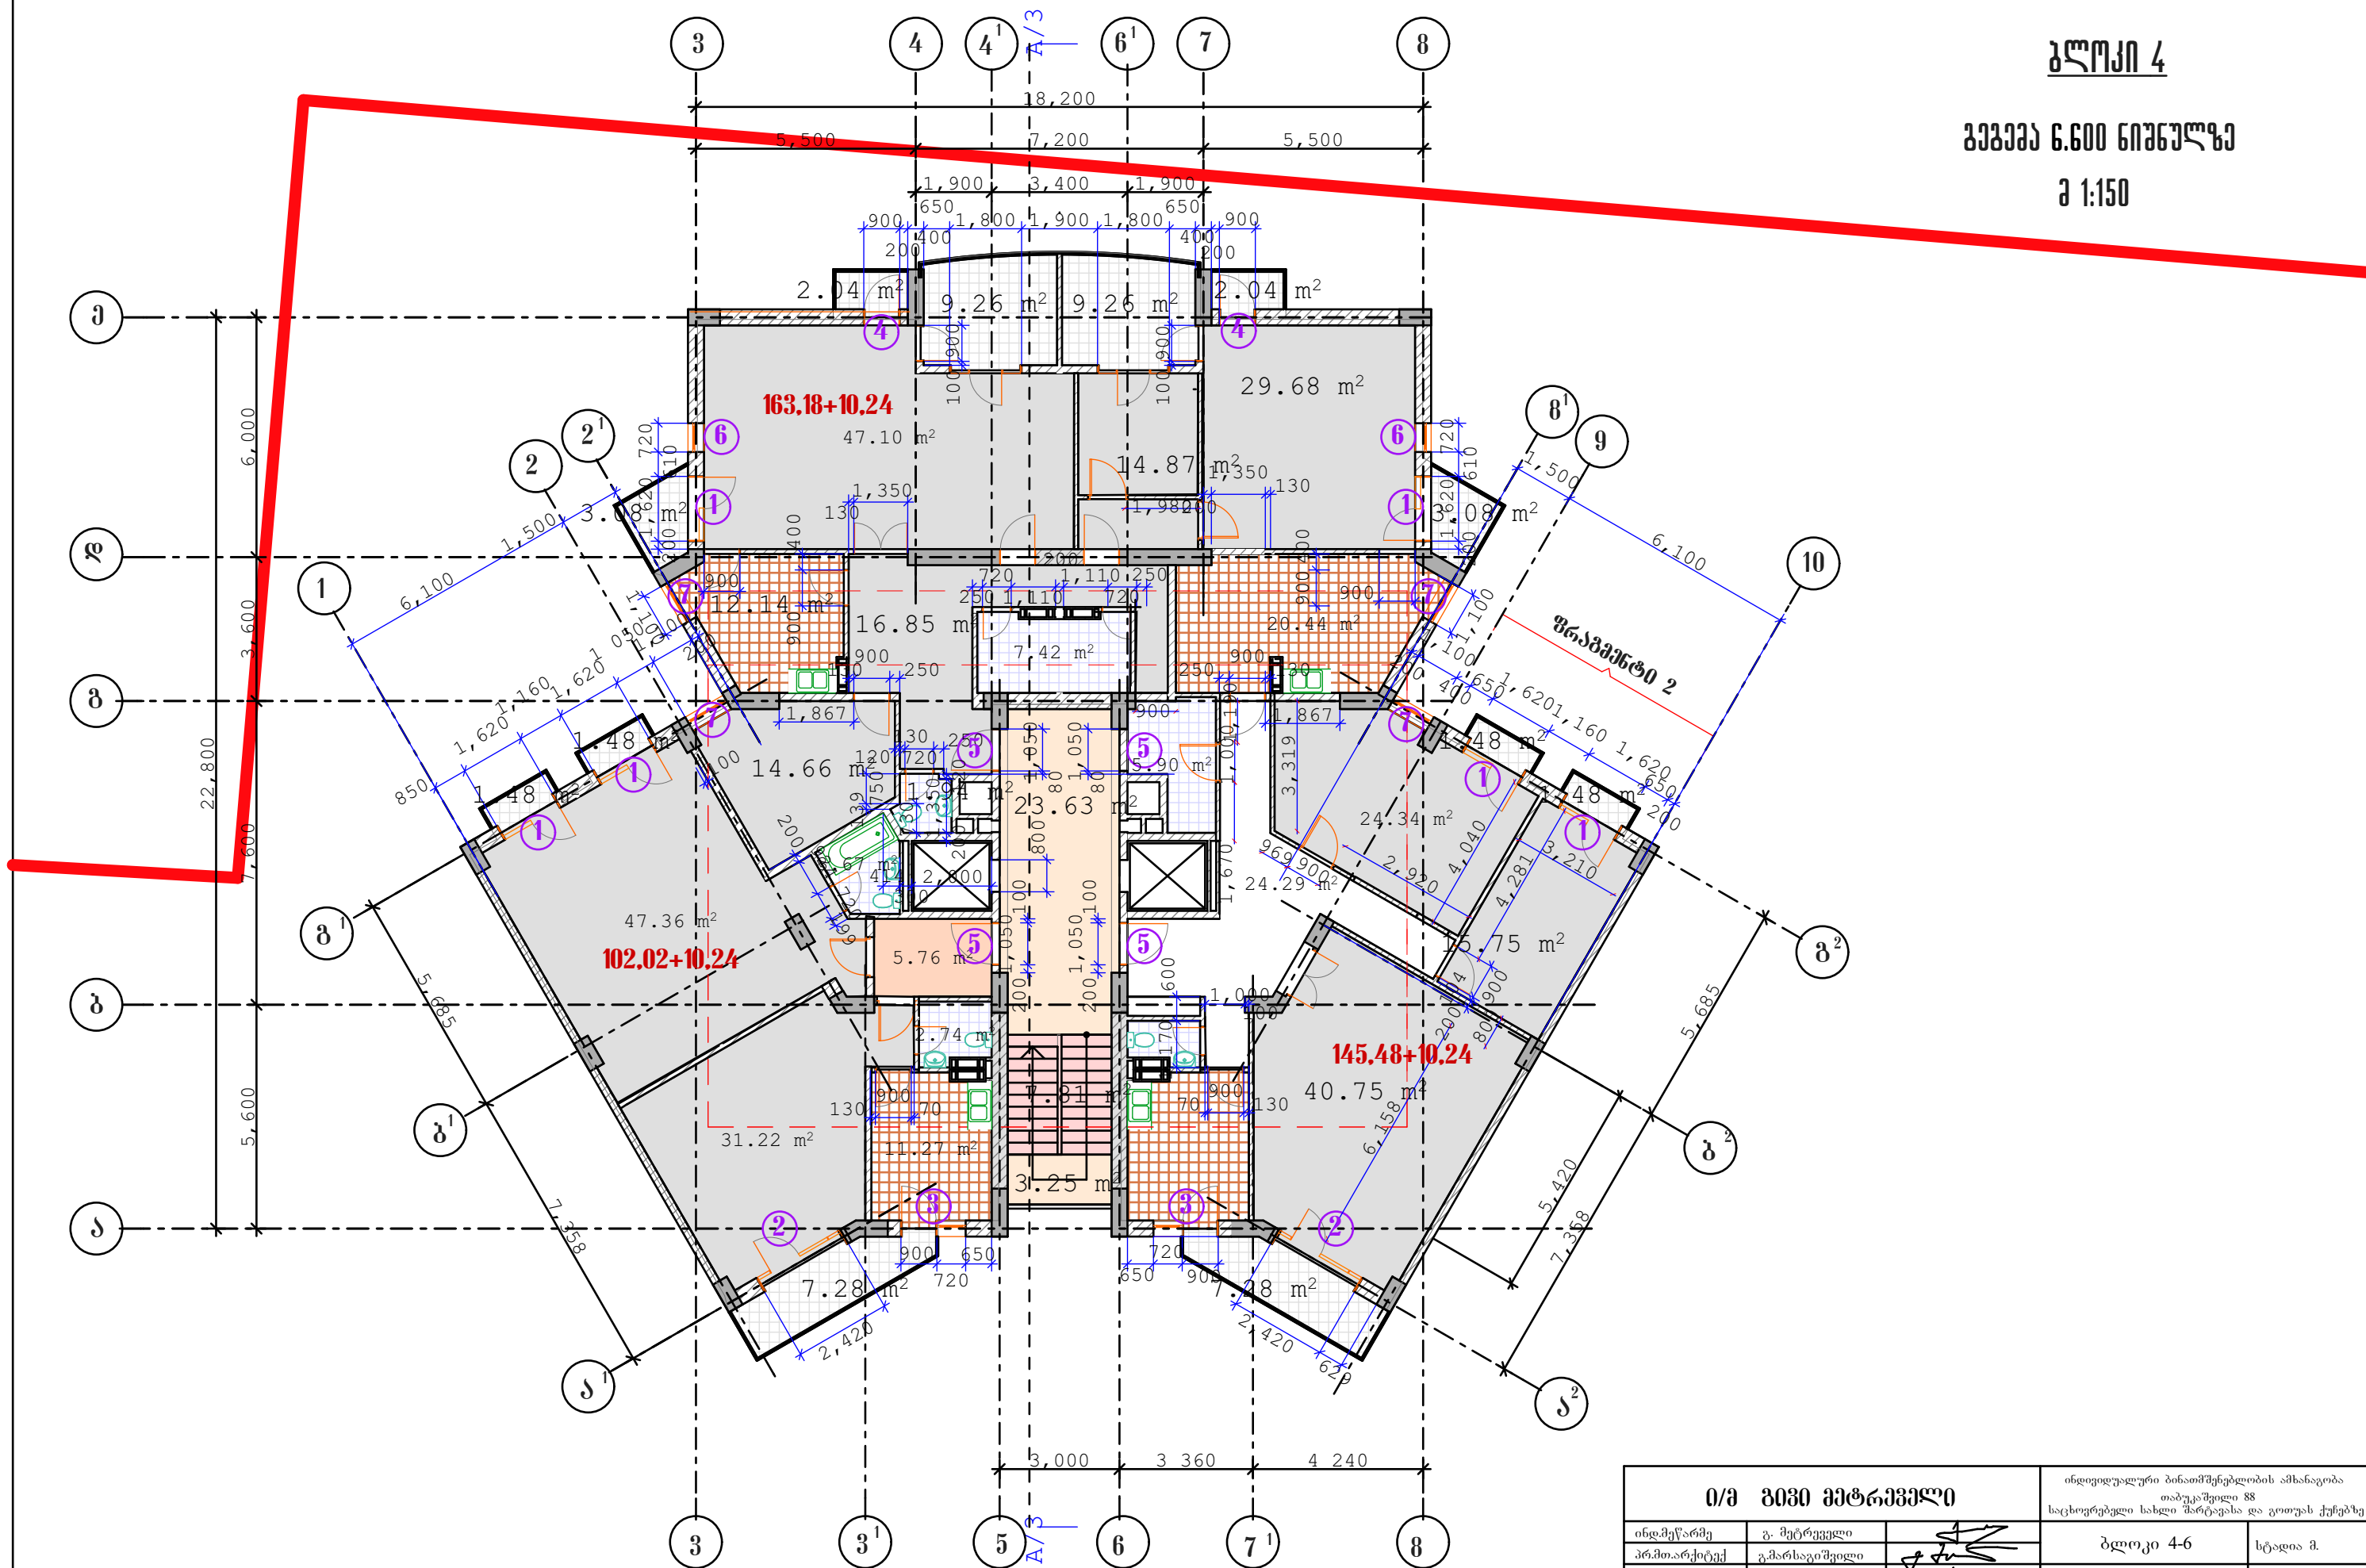


ი/მ გეგმა მატარებელი			ინდივიდუალური ბინათმშენებლობის აპანაგობა	
			თაბუკაშვილი 88	
			საცხოვრებელი სახლი შარტავასა და გოთუას ქუჩებზე	
ინდ.პროექტი	გ. მერტველი		ბლოკი 4-6	სტადია მ.
პროექტი	გ. მარსაგიშვილი		გეგმა ნიშნულზე 6.600	დაკვ. 1/01
ავტორი	გ. მერტველი		ფურც. № 9'	
ავტორი	გ. მარსაგიშვილი		მასშ. 1:150	ინგ. №
დაამუშავა	კომპლექსი		ფურც. 19	

ბლოკი 4

გეგმა 29.700 ნიშნულზე


მ 1:150

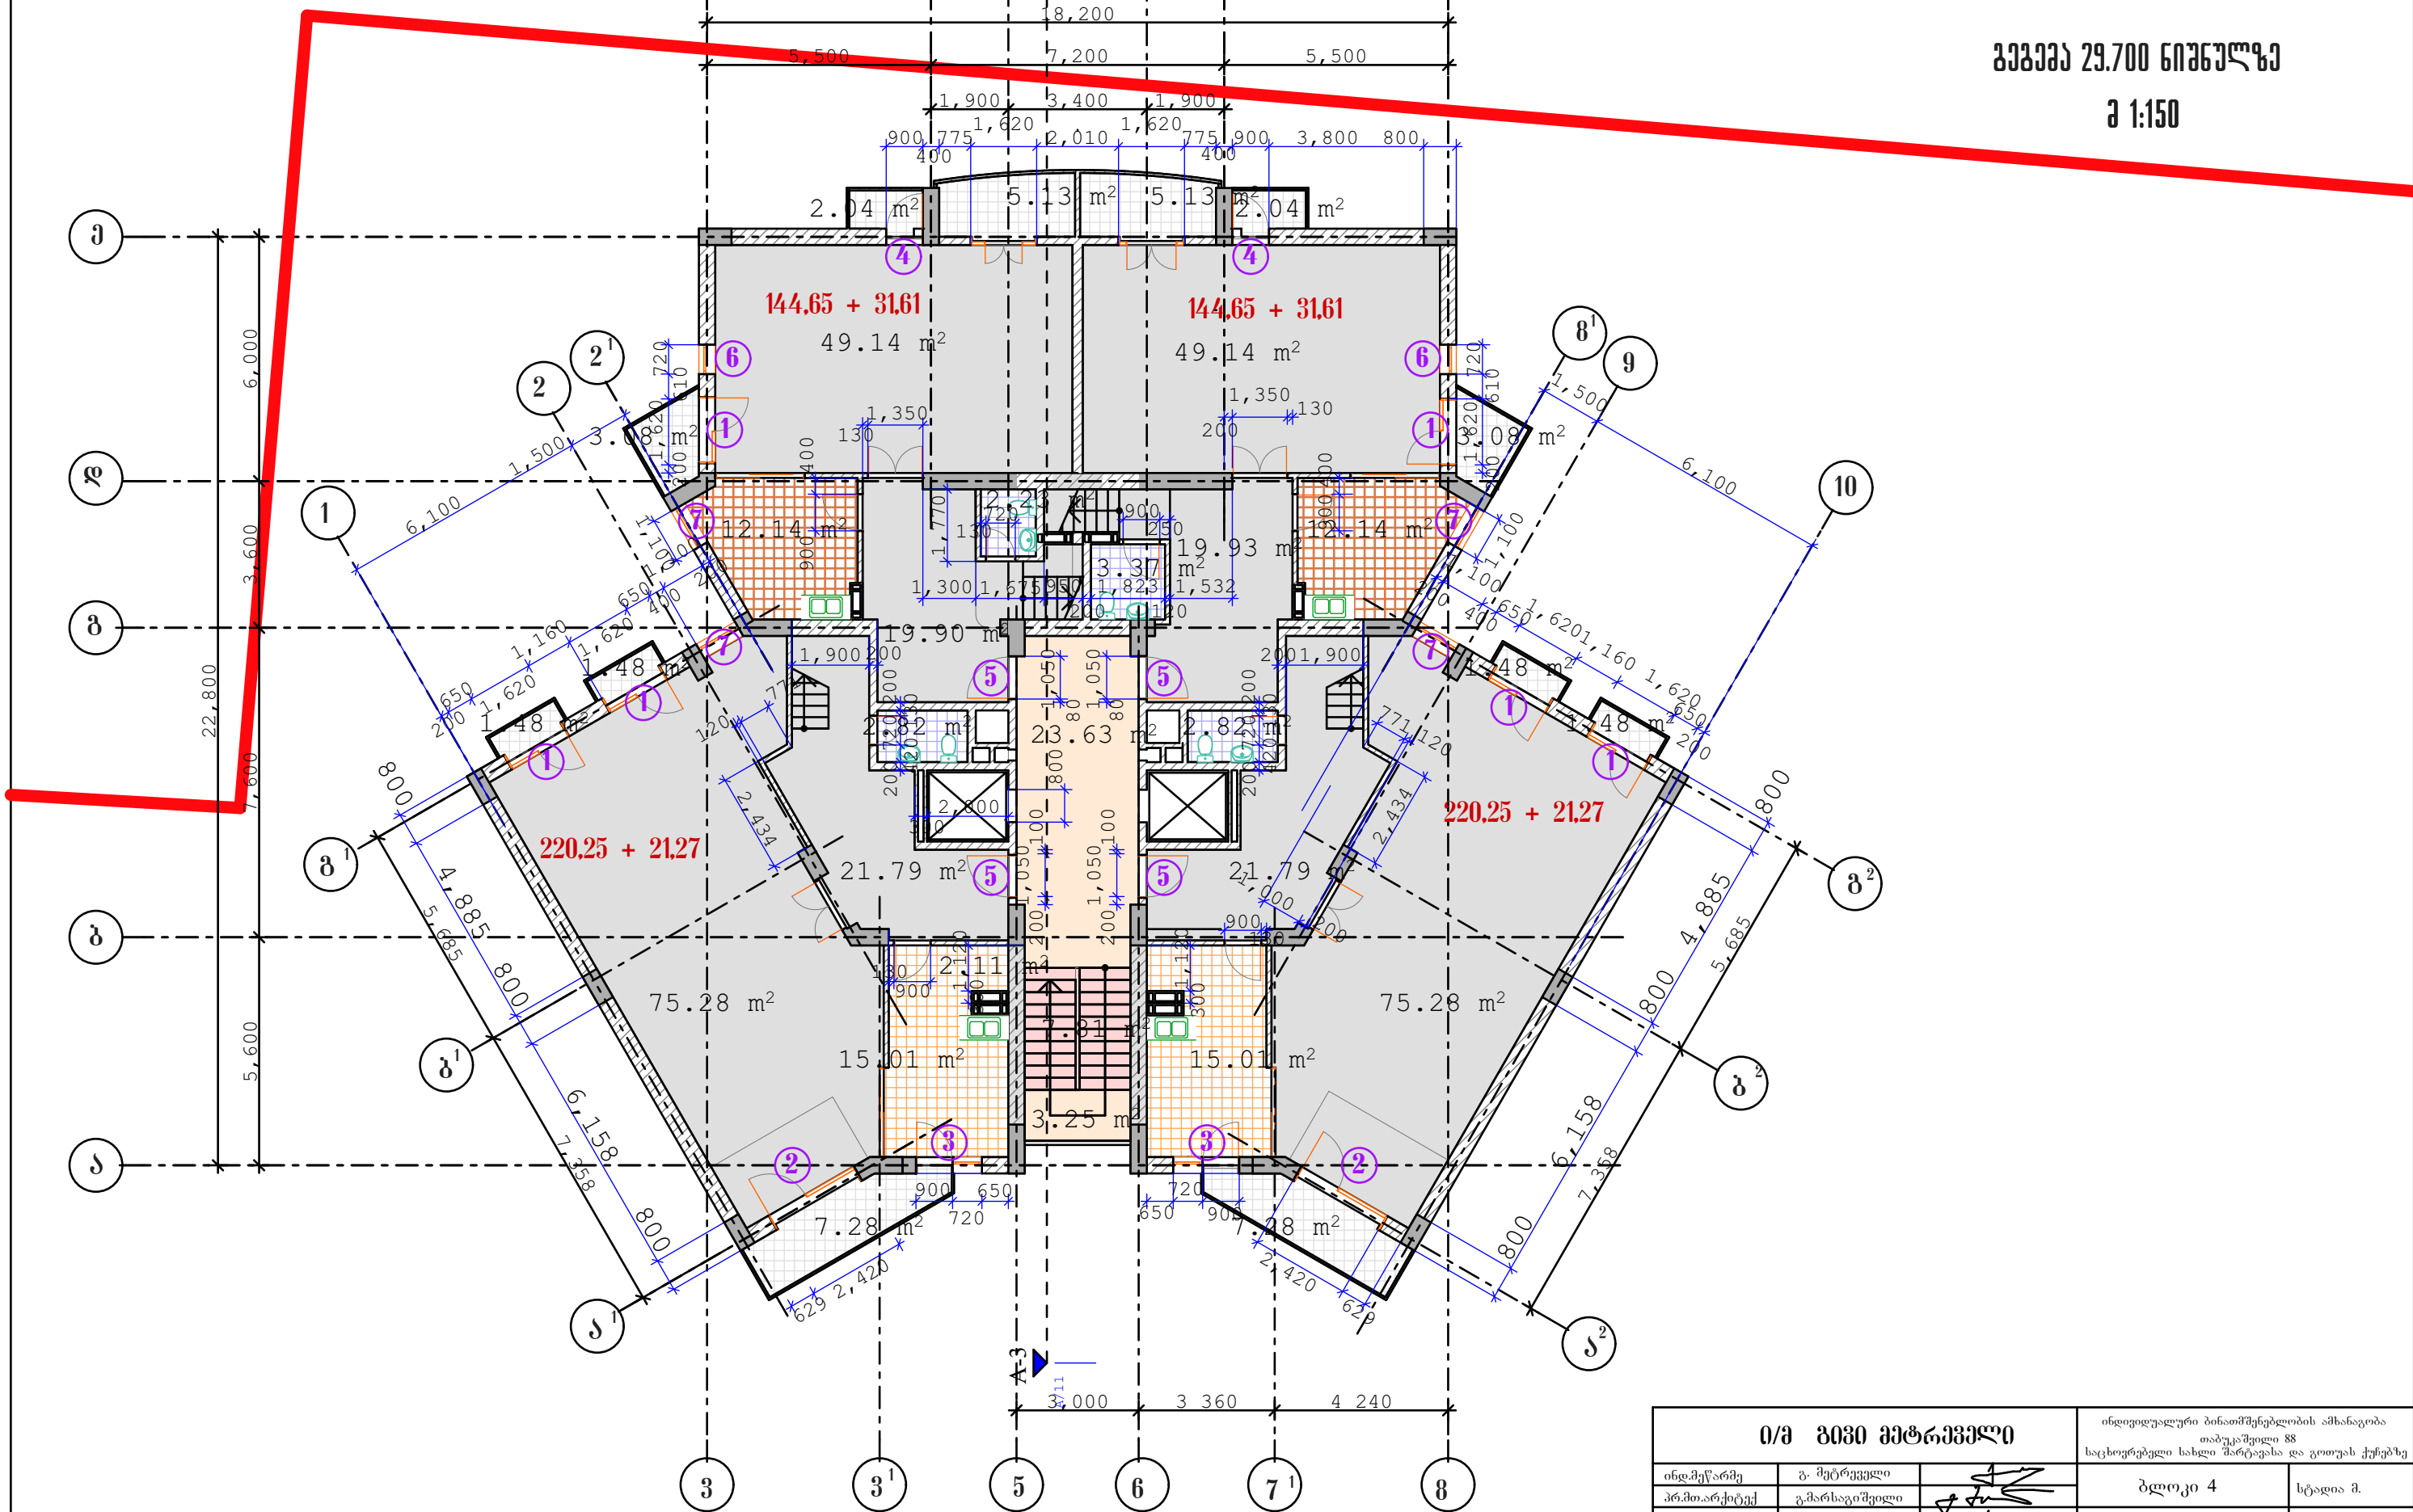

ი/მ გიგნი მებრევილი			ინდივიდუალური ბინათმშენებლობის ამხანაგობა	
ინდ.მეწარმე	გ. მებრევილი		თაბუკაშვილი 88	
პროექტი	გ. მებრევილი		საცხოვრებელი სახლი მარტავას და გოთუას ქუჩებზე	
ავტორი	გ. მებრევილი		ბლოკი 4	სტადია მ.
ავტორი	გ. მებრევილი		გეგმა 29.700 ნიშნულზე	დაკვ. 1/01
დაამუშავა	გ. მებრევილი		ფურც. № 10	ფურცელ. 18

ბლოკი 4

გეგმა 33.000 ნიშნულზე
მ 1:150

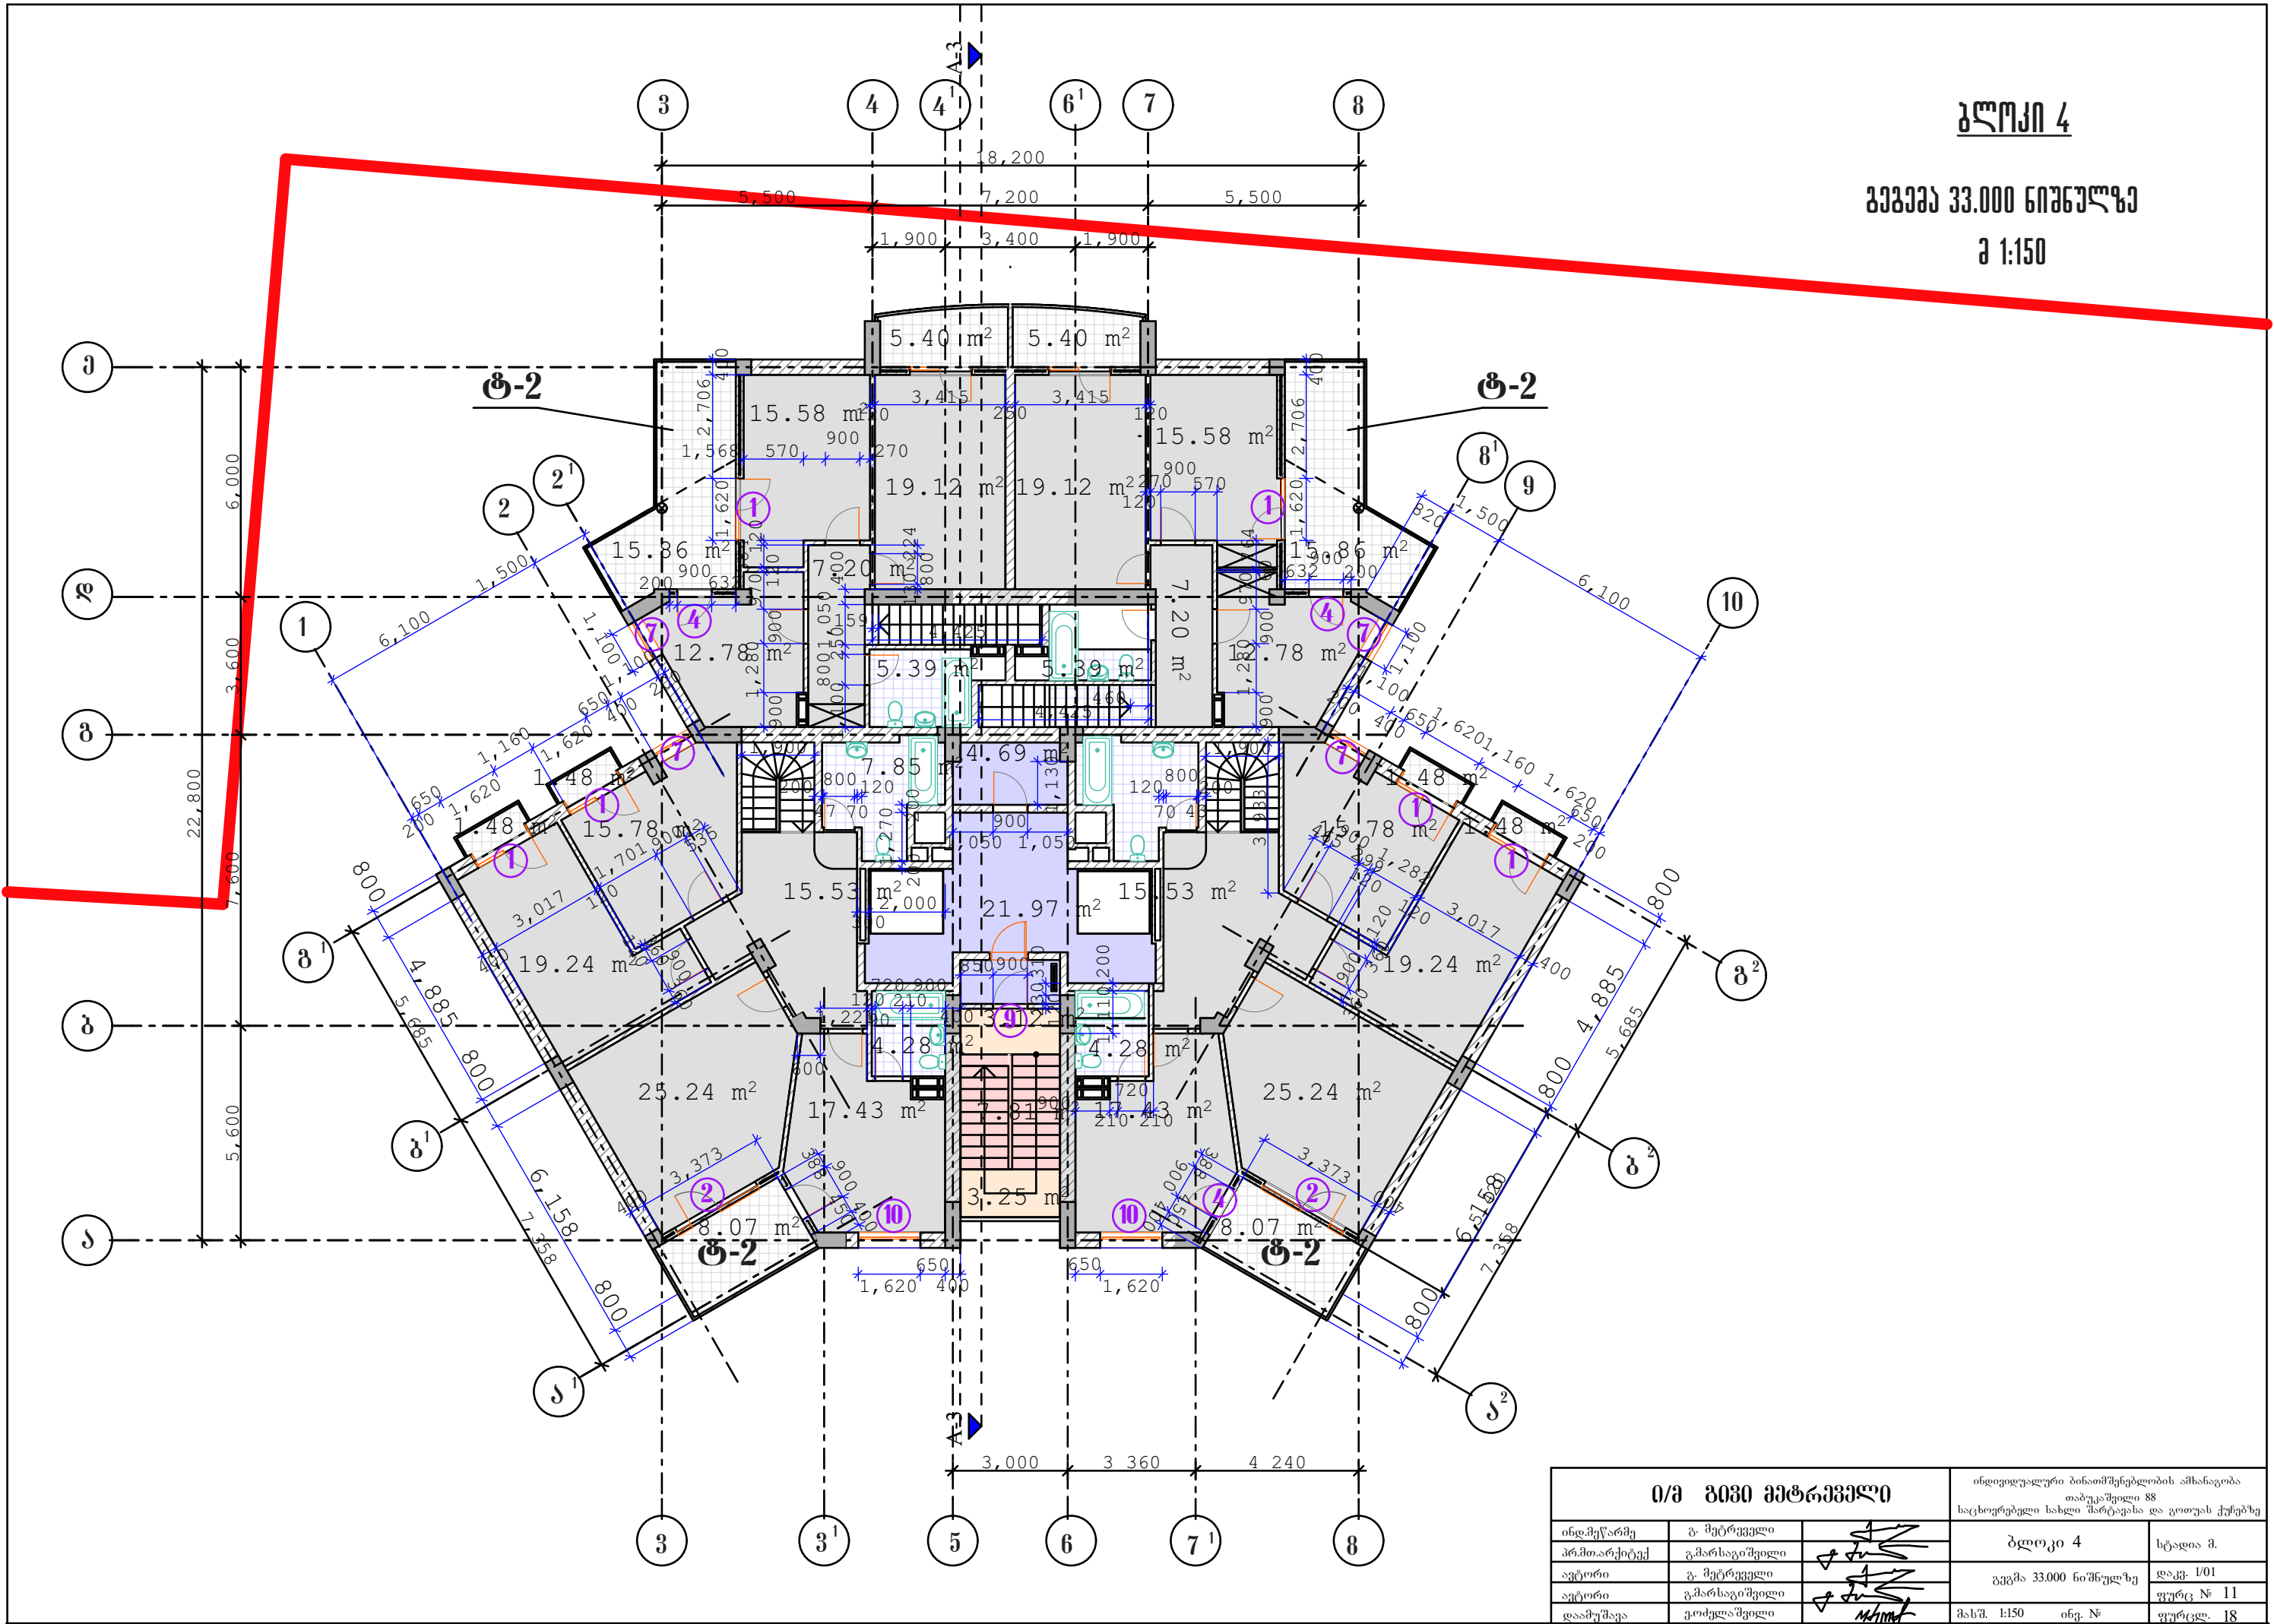


ი/მ გიგნი მებრევილი			ინდივიდუალური ბინათმშენებლობის ამხანაგობა თბილისში 88 საცხოვრებელი სახლი მარტავისა და გოთუას ქუჩებზე	
ინდ.მეწარმე	გ. მებრევილი		ბლოკი 4	სტადია მ.
პროექტი	გ. მარსაგიაშვილი		გეგმა 33.000 ნიშნულზე	ფურც. 1/01
ავტორი	გ. მებრევილი		მასშ. 1:150	ინვ. №
ავტორი	გ. მარსაგიაშვილი		ფურც. № 11	ფურც. 18
დაამუშავა	გ. მებრევილი			

ბლოკი 4

გეგმა 36.300 ნიშნულზე

მ 1:150

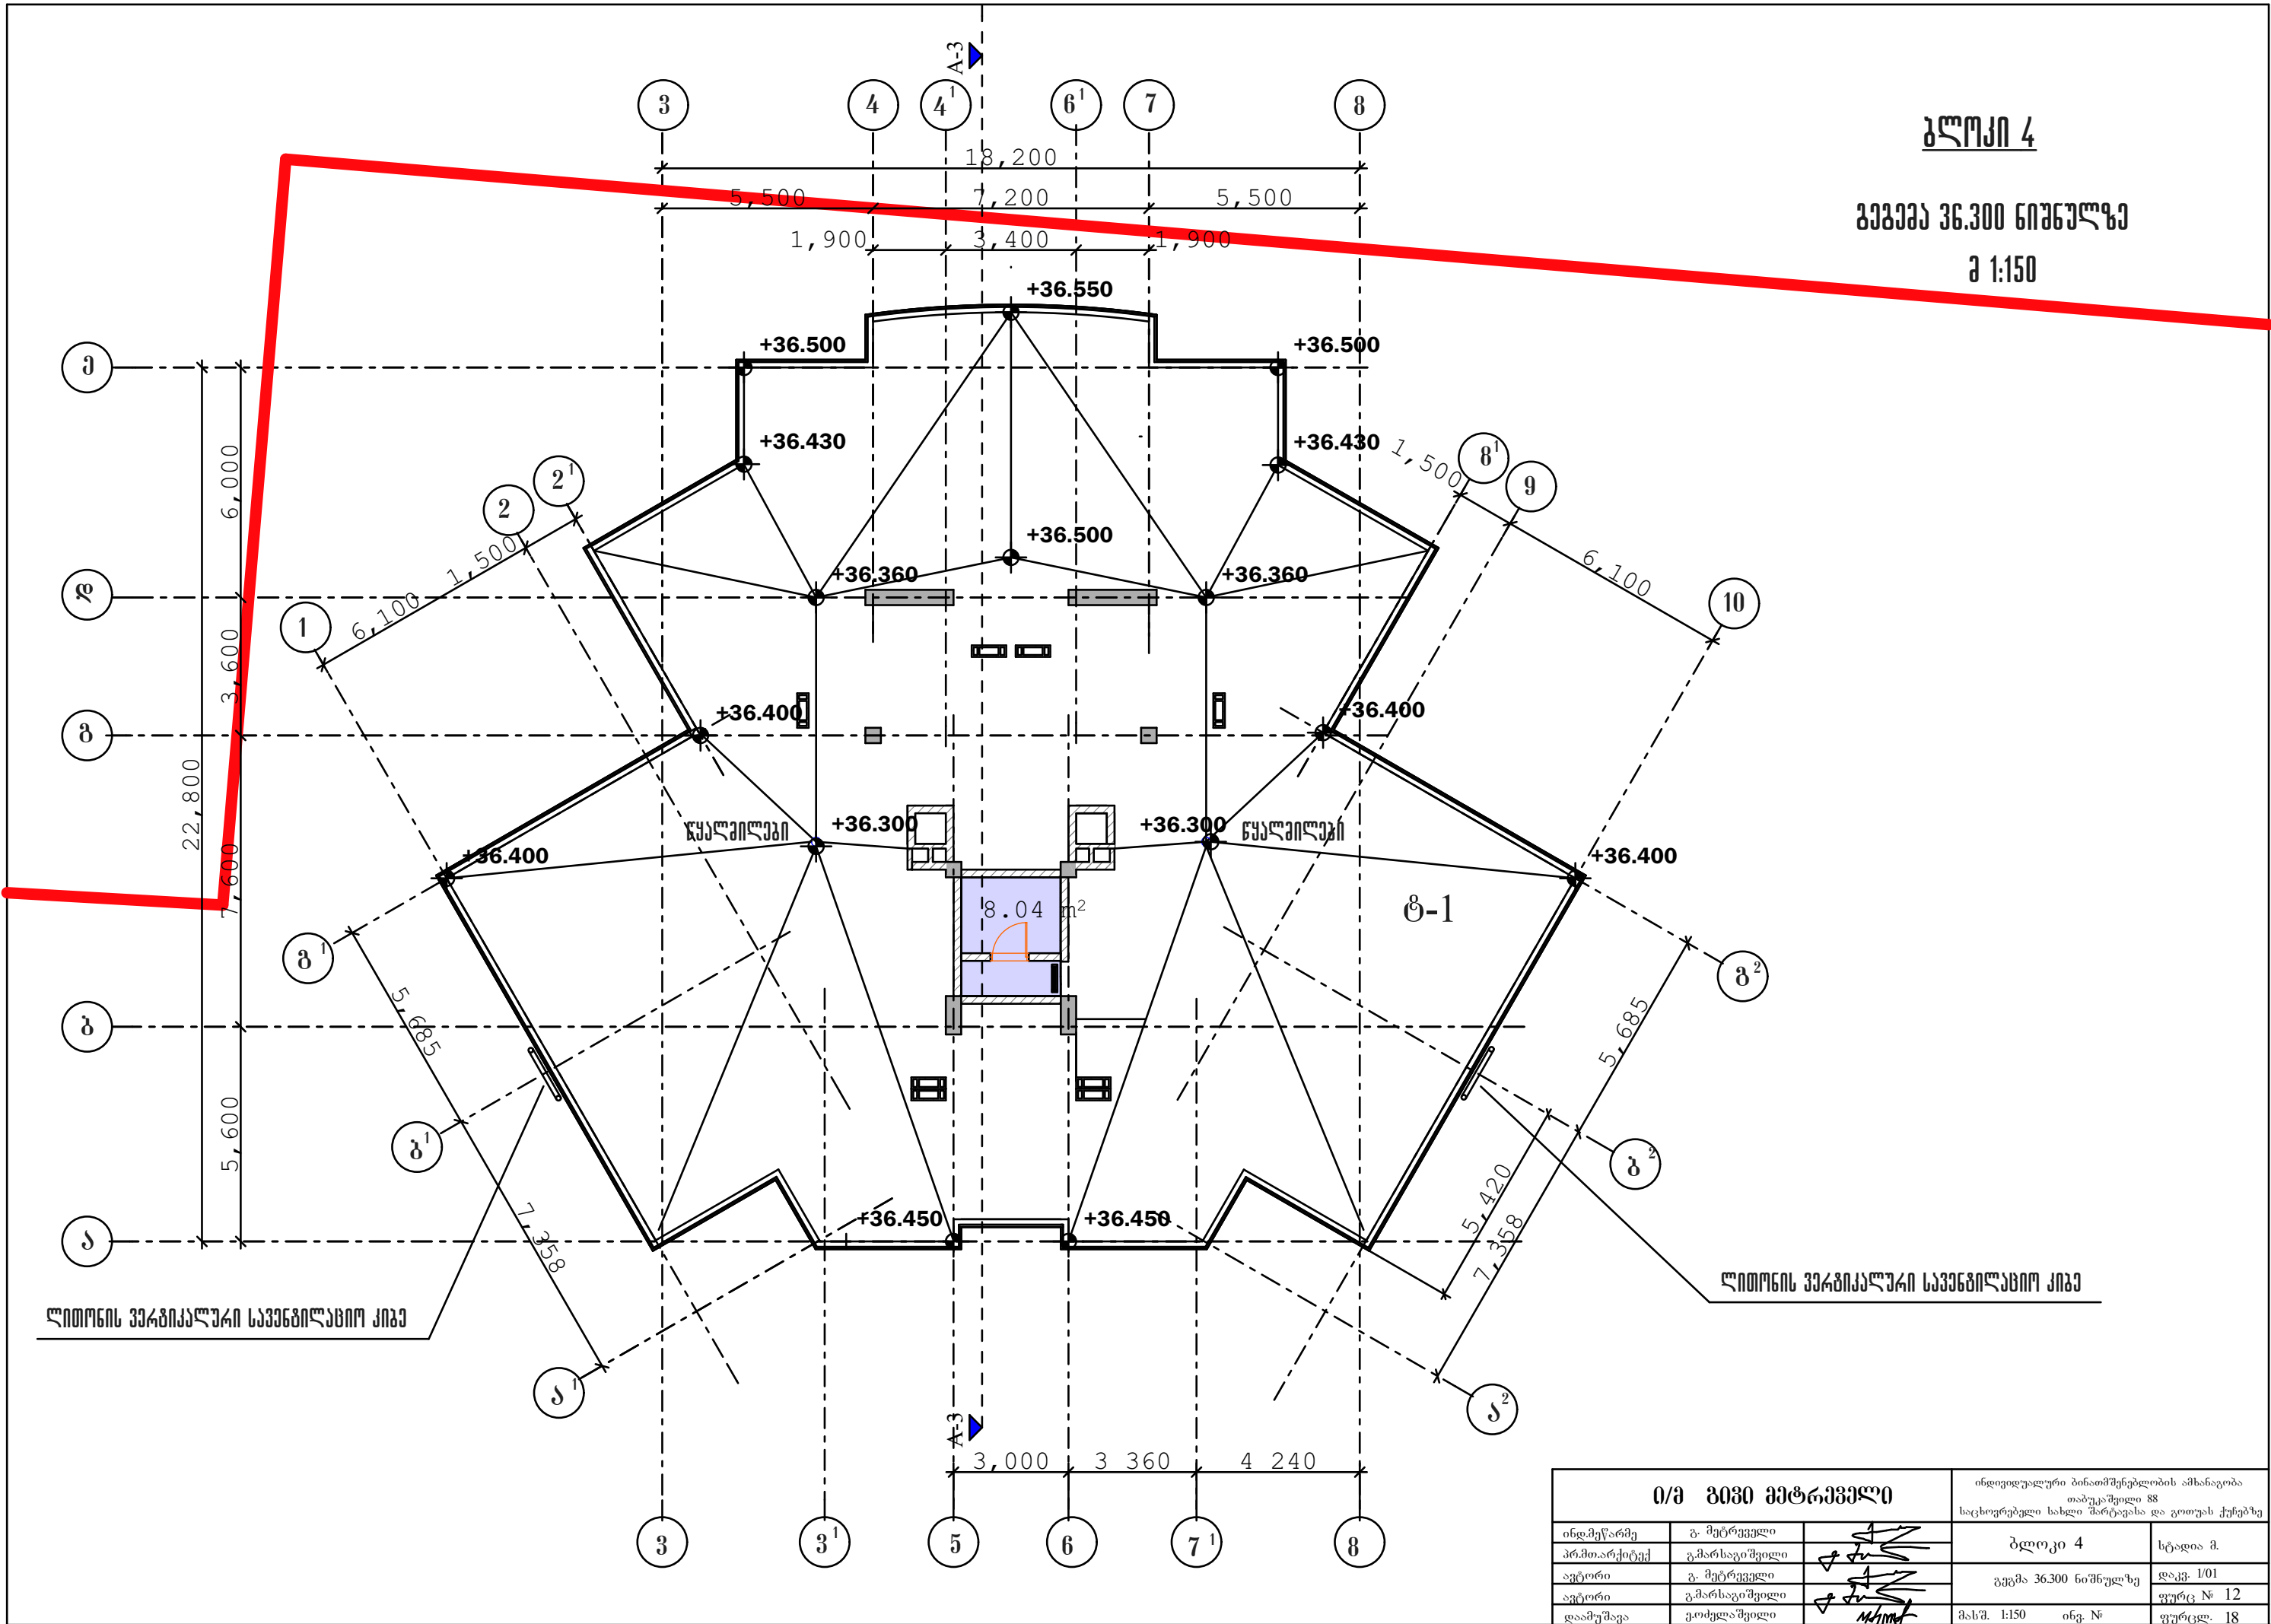

ი/მ გიგანტური მშენებელი			ინდივიდუალური ბინათმშენებლობის ამხანაგობა	
			თაბუკაშვილი 88	
			საცხოვრებელი სახლი შარტავასა და გოთუას ქუჩებზე	
ინდ.მშენებელი	ბ. მურველი		ბლოკი 4	სტადია მ.
პროექტი	გ. მარსაგაშვილი		გეგმა 36.300 ნიშნულზე	დაკვ. 1/01
ავტორი	ბ. მურველი		ფურც. № 12	
ავტორი	გ. მარსაგაშვილი		მასშ. 1:150	ინვ. №
დაამუშავა	ე. კოძეშვილი		ფურც. 18	

ნახაზების ჩამონათვალი

ფურცლის №	დასახელება	შენიშვნა
1	ნახაზების ჩამონათვალი	
2	საყრდენი გენგემა ჰორიზონტალური მიბმის ნახაზი	
2'	საყრდენი გენგემა ჰორიზონტალური მიბმის ნახაზი	
3	დაღერძვის ნახაზი	
4	იატაკქვეშა სივრცის გეგმა	
5	გეგმა ნიშნულზე -13,86	
6	გეგმა ნიშნულზე -9.90	
7	გეგმა ნიშნულზე -6.60	
8	გეგმა ნიშნულზე -3.30	
9	ტიბიური სართულის გეგმა 0.00; 3.300; 6.600; 9.900; 13.200;	
9'	გეგმა ნიშნულზე 16,500	
10	გეგმა ნიშნულზე 19,800	
11	გეგმა ნიშნულზე 23,100	
12	გეგმა ნიშნულზე 26,400	
13	სახურავის გეგმა	
14	ჭრილი	
15	ფასადი გოთუას ქუჩის მხრიდან	
15'	ფასადი გოთუას ქუჩის მხრიდან /მასალების ჩვენებით/	
16	ფასადი შარტავას ქუჩის მხრიდან	
16'	ფასადი შარტავას ქუჩის მხრიდან/მასალების ჩვენებით/	

ტექნიკური მაჩვენებლები

მოშენების ფართი - 520.50 მ²
საერთო ფართი - 5606.36 მ²

მათ შორის:

საერთ. საცხოვრებელი - 4092.49 მ²
საზაფხულო - 500.90 მ²
4593.41 მ²


ელ. ფარი და სატუმბი - 12.52 მ²
ავტოსადგომები - 180.37 მ²
კომერციული - 126.23 მ²
თაღ. გასასვლელი - 187.56 მ²
კიბის უჯრები ლიფტით - 401.79 მ²
ლიფტ. სამანქანო - 28.18 მ²
სტუდია - 76.30 მ²
1012.95 მ²

კ2 კომუნიკაციების საანგარიშო სართულების ჯამური
ფართი გარე კონტურზე - 4570.36 მ²

საშენებლო მოცულობა სულ - 19067.829 მ³
0.00 ზევიით - 12889.041 მ³
0.00 ქვევიით - 6178.788 მ³

პირობითი 0.00 ნიშნული შემსაბამება აბსოლიტურ 443.20 ნიშნულს


ი/მ ბიჭო მებრძოლი			ინფორმაციური ბინათმშენებლობის აშენებლობა თბილისში 88 საინფორმაციო სამსახურის განყოფილება	
ინფ. მუშაობა	ბ. მებრძოლი		ბლოკი 5	სტადია ა.
პროექტირება	გ. მებრძოლი			
ანგარი	ბ. მებრძოლი		ნახაზების ჩამონათვალი	ფურც. 1/1
ანგარი	გ. მებრძოლი		ტექ. მაჩვენებლები	ფურც. 1
დაამუშავა	მ. მებრძოლი		მასშ. 063. 1'	ფურც. 19

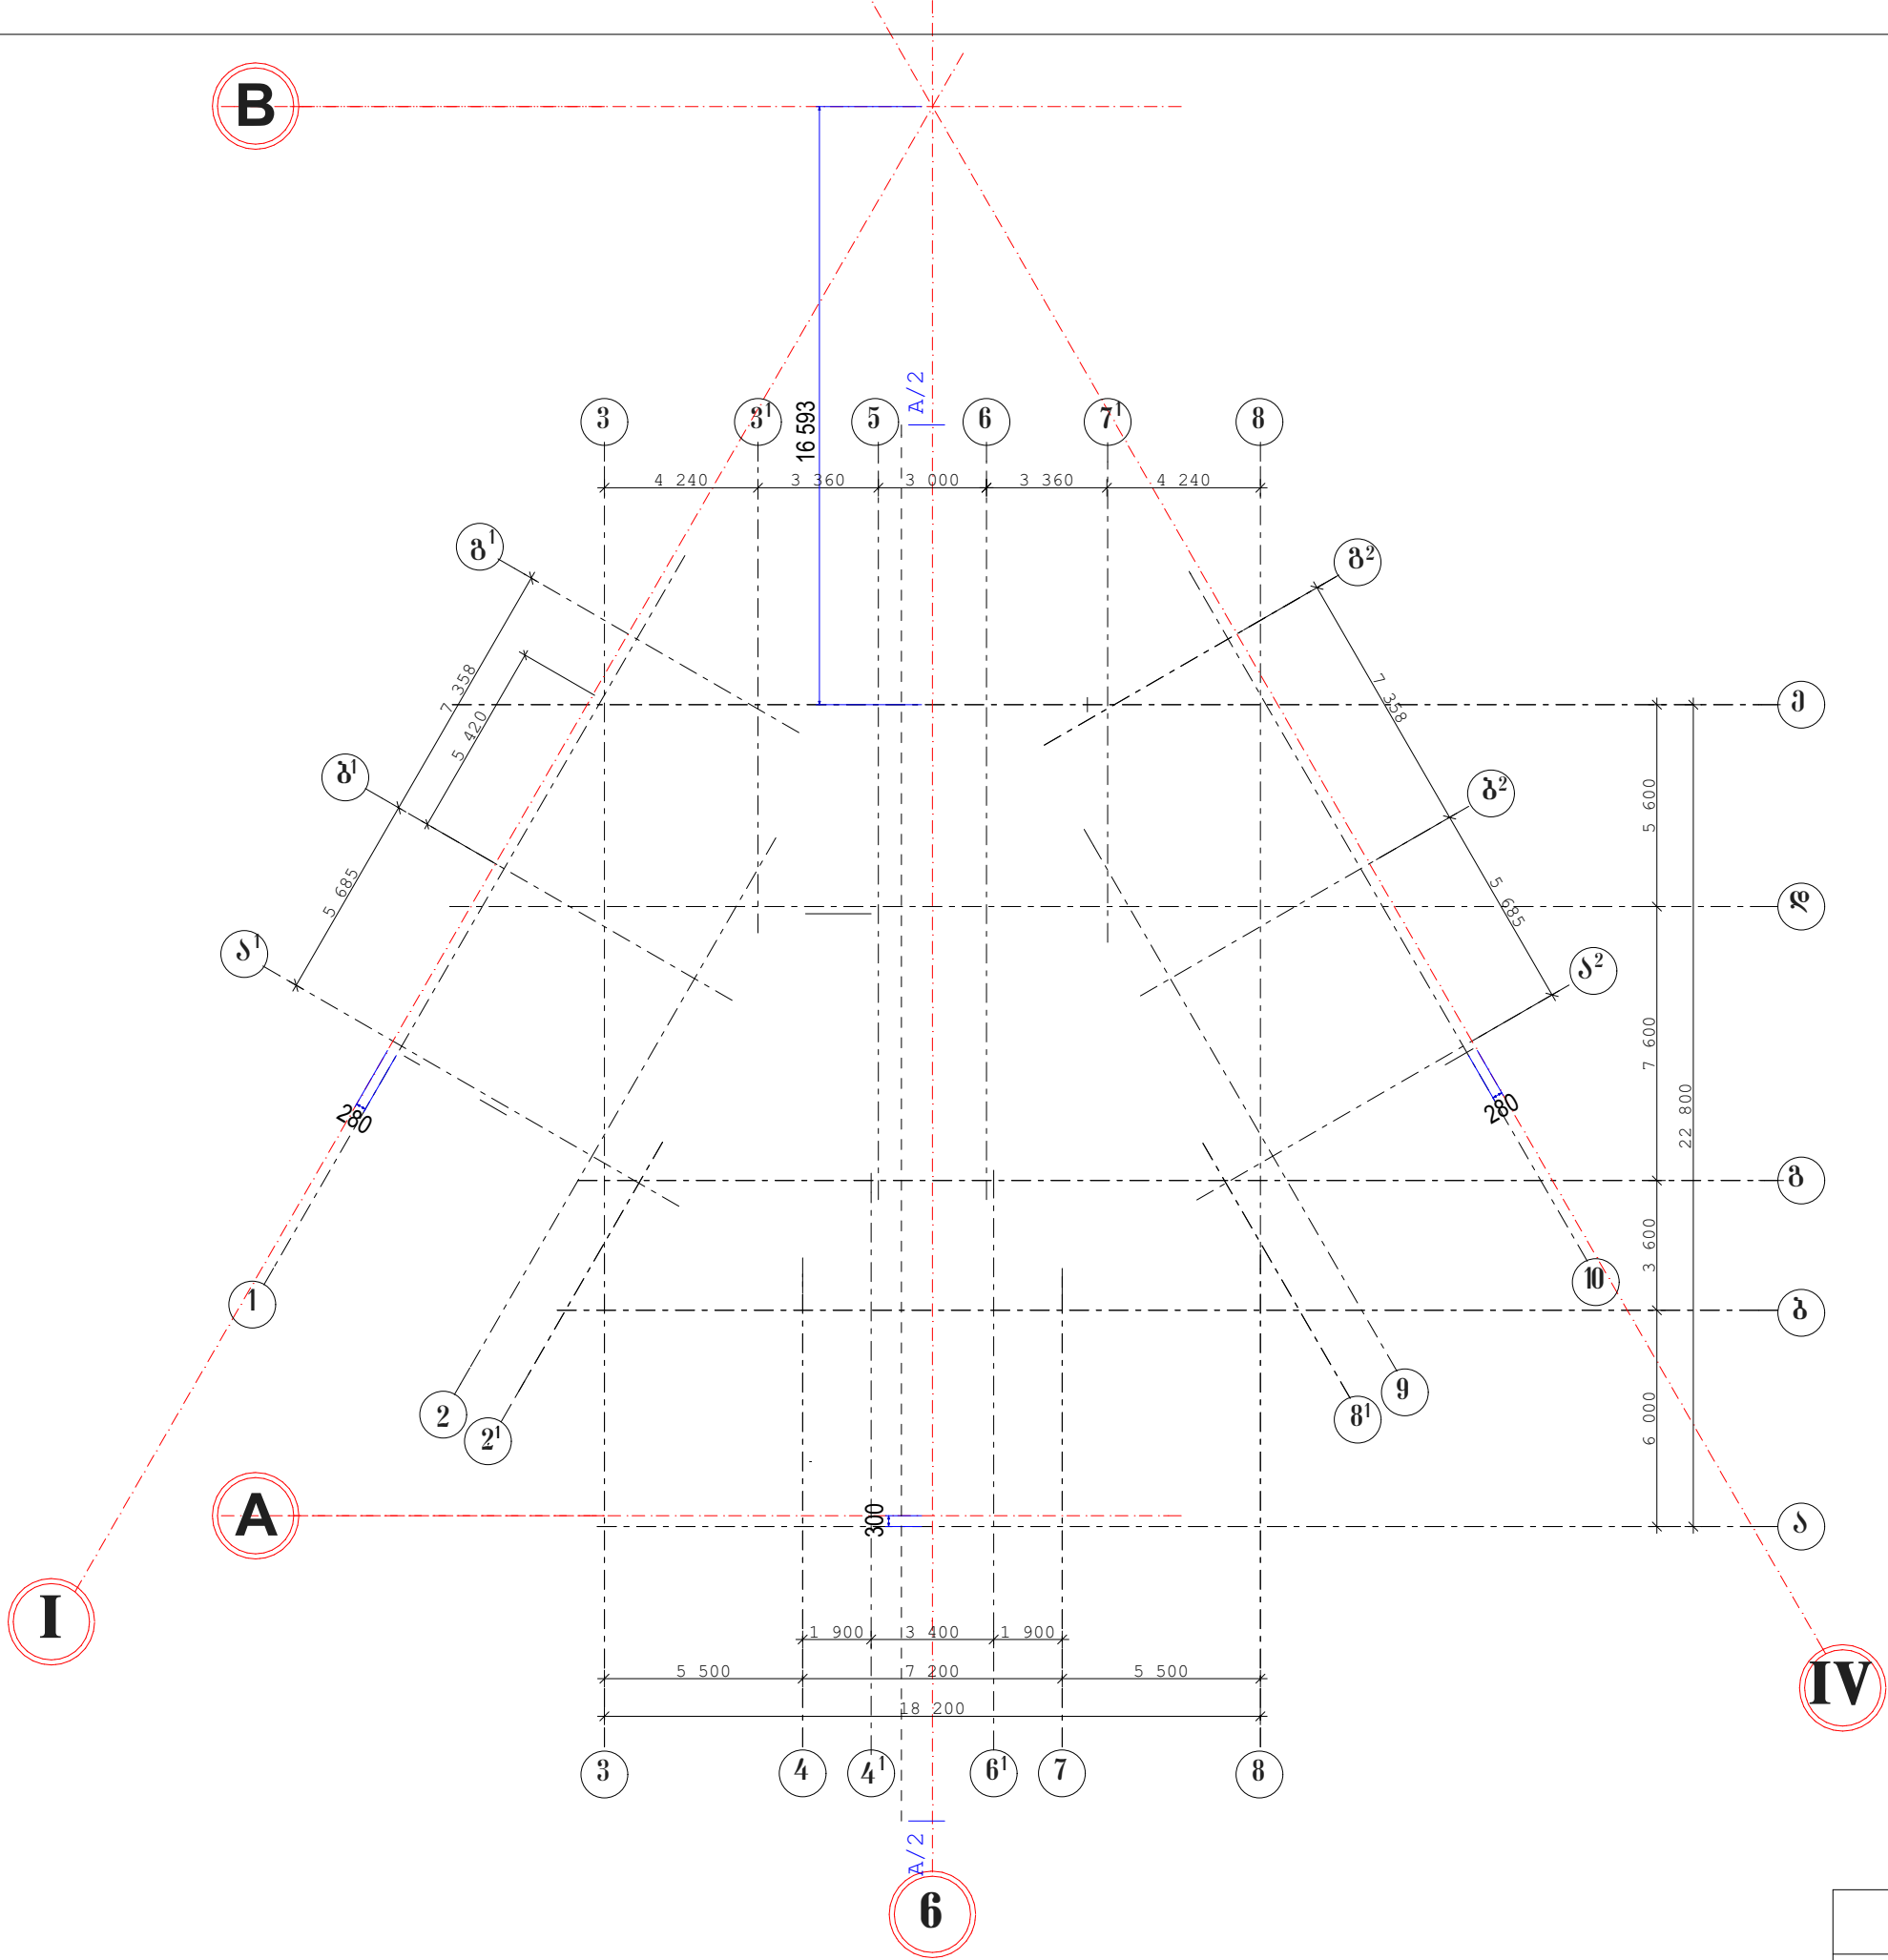

ი/მ გივი მებრეშელი			ინდივიდუალური ბინათმშენებლობის ამხანაგობა თბილისი 88 საცხოვრებელი სახლი შარტავისა და გოთუას ქუჩებზე	
ინდ.მეწარმე	გ. მებრეშელი		ბლოკი 5	სტადია მ.
პროექტირებელი	გ. მარსაგისი		დადგენილის ნახაზი	დაკვ. 1/01
ავტორი	გ. მებრეშელი		ფურც. № 3	ფურც. 19
ავტორი	გ. მარსაგისი		მასშ. 1:200	ინგ. №
დაამუშავა	გ. მებრეშელი			

ბლოკი 5




იანვარი 2018 წლის გეგმა
შ 1:150

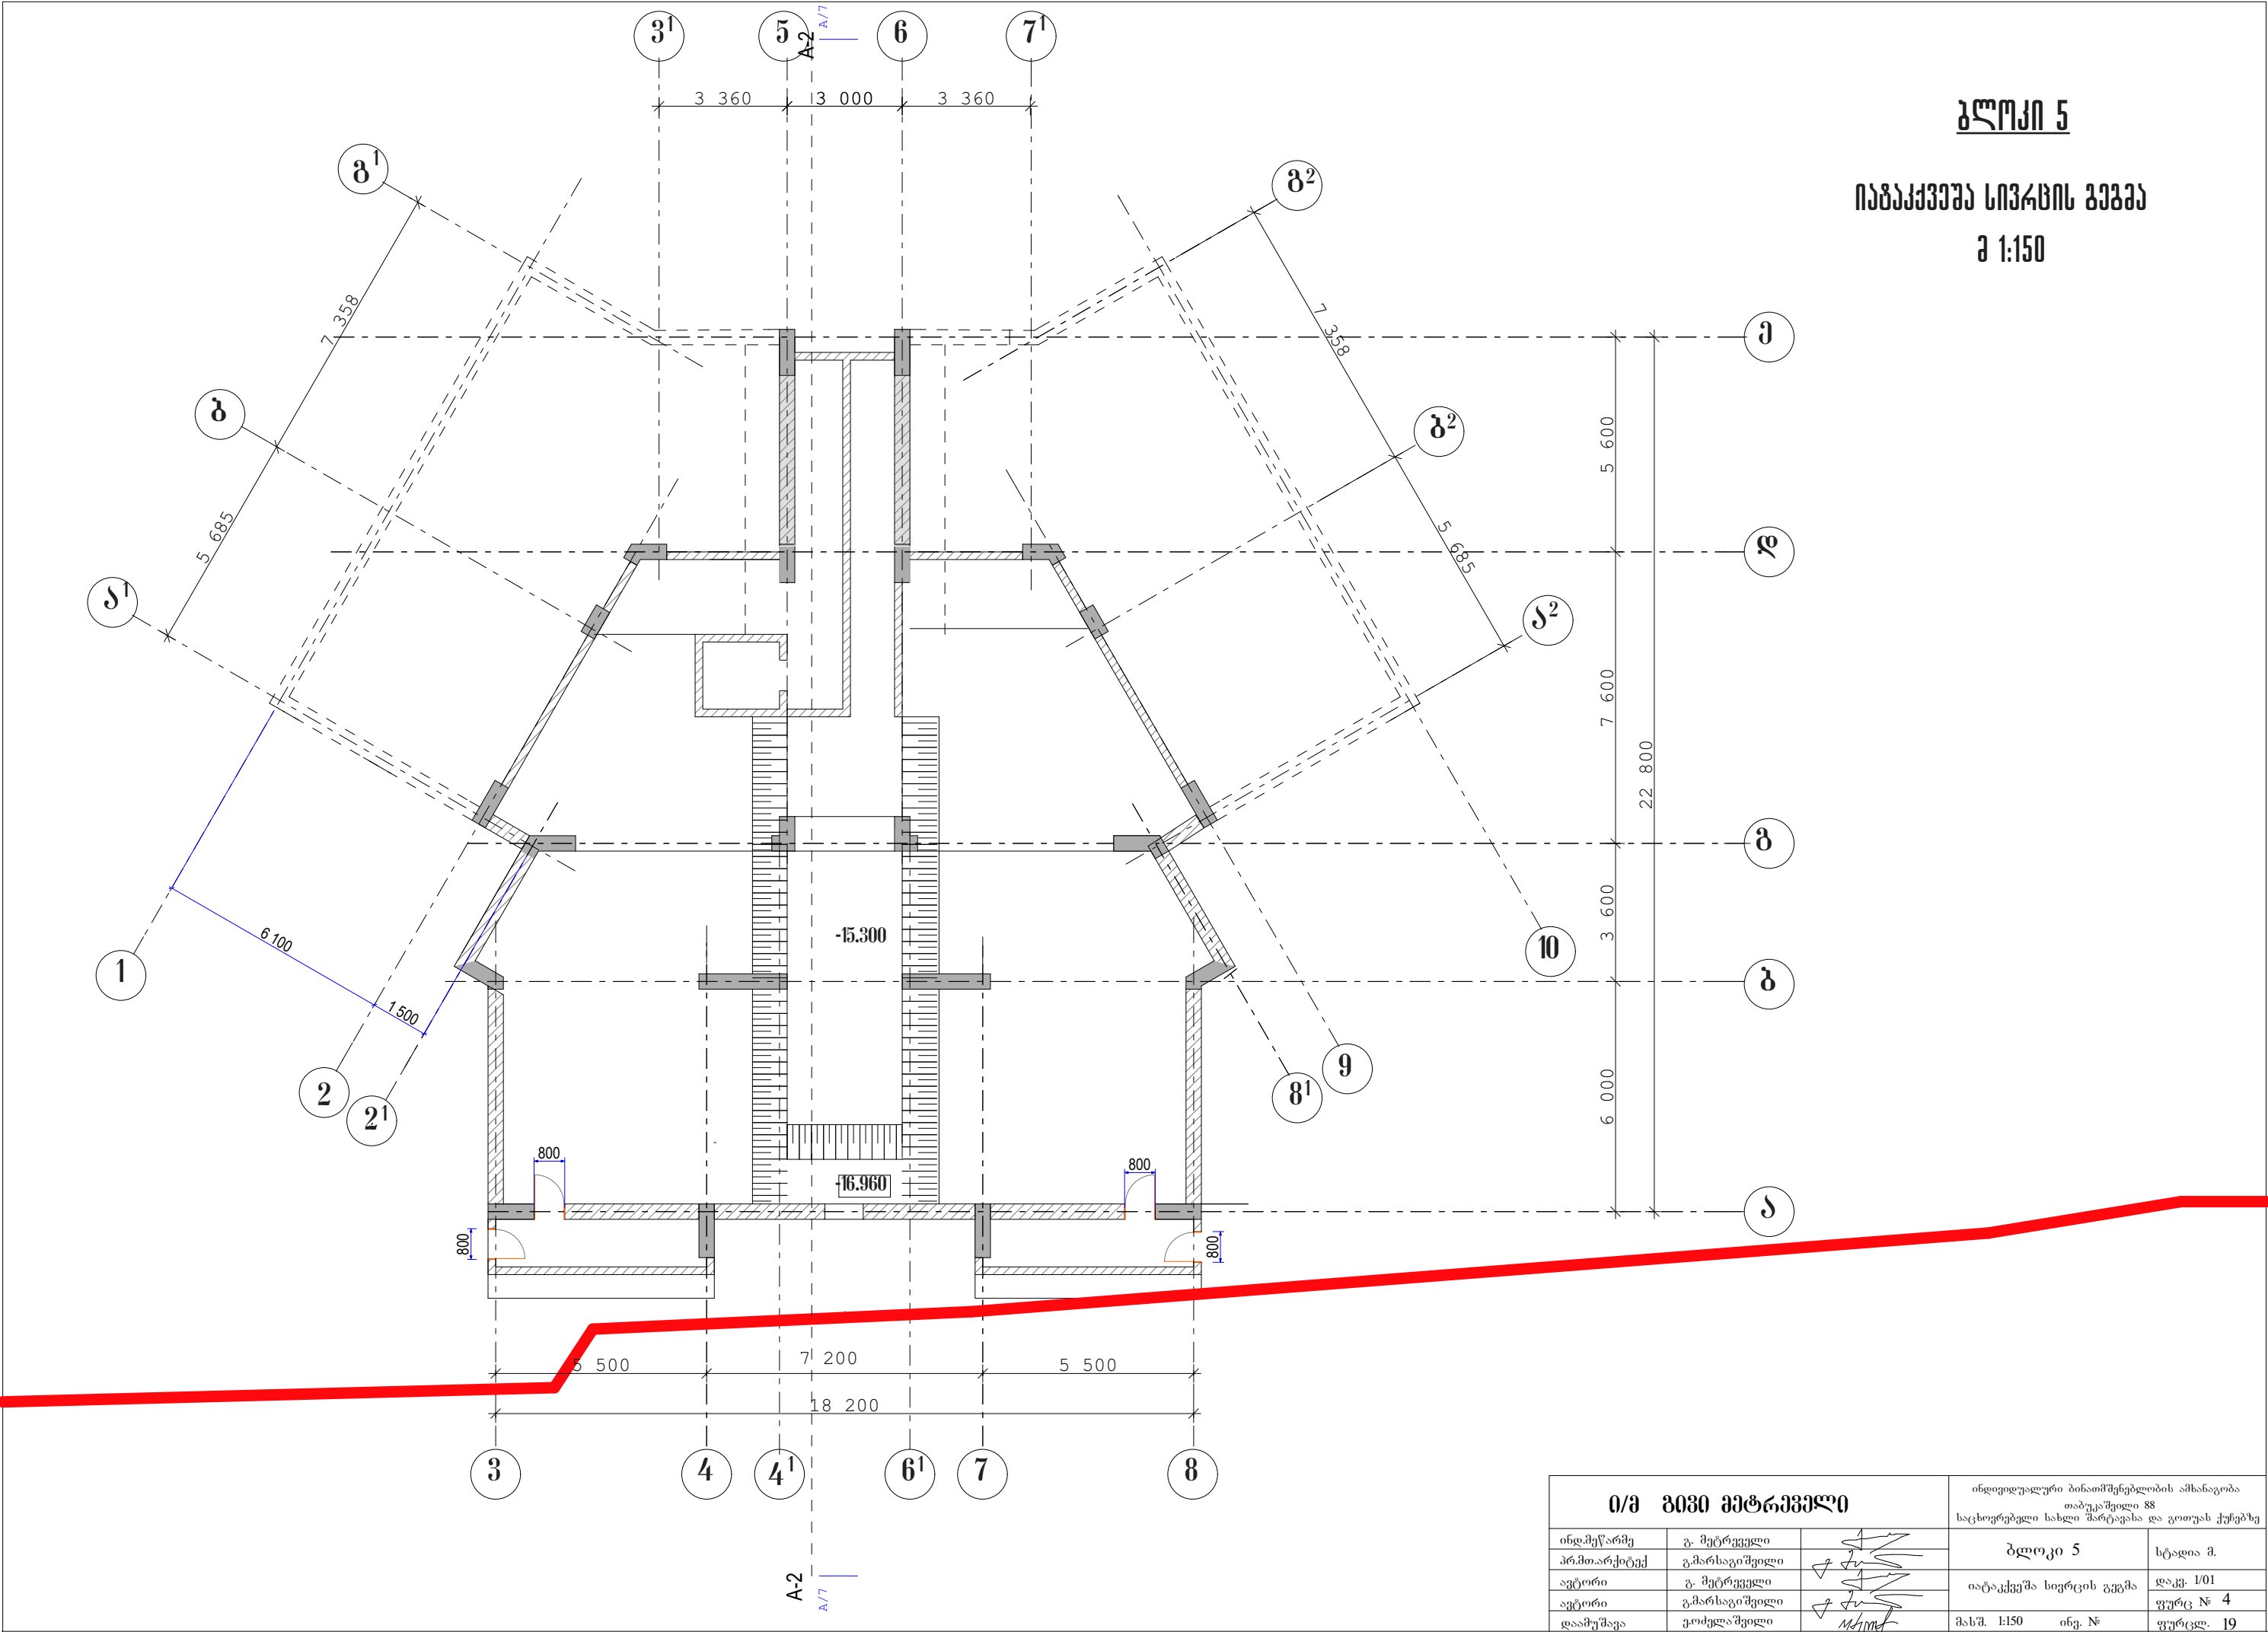

ი/მ გეგმა მებრუნევი			ინდივიდუალური ბინათმშენებლობის ამხანაგობა	
			თბილისი 88	
			საცხოვრებელი სახლი მარტოვასა და გოთუას ქუჩებზე	
ინდ.მეწარმე	გ. მებრუნევი		ბლოკი 5	სტადია მ.
პროექტი	გ. მებრუნევი			
ავტორი	გ. მებრუნევი		იანვარი 2018 წლის გეგმა	დაკვ. 1/01
ავტორი	გ. მებრუნევი			ფურც. № 4
დაამუშავა	გ. მებრუნევი		მასშ. 1:150	ინვ. № ფურცელ. 19




ბლოკი 4
გეგმა
-13.860 ნიშნულზე

ბლოკი 5
გეგმა
-13.860 ნიშნულზე

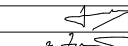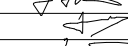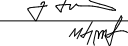
ი/მ გივი მეტრეპედი			ინდივიდუალური ბინათმშენებლობის ამხანაგობა თბილისი 88 საცხოვრებელი სახლი შარტავასა და გოთუას ქუჩებზე	
ინდ. მეწარმე	გ. მეტრეპედი		ბლოკი 5	სტადია მ.
პრ. მთ. არქიტექტ.	გ. მარსაგიშვილი		გეგმა ნიშნულზე -13.860	დაკვ. 1/01
ავტორი	გ. მეტრეპედი		ფურც. № 5	
ავტორი	გ. მარსაგიშვილი		მასშ. 1:200	ინგ. №
დაამუშავა	გ. თოდუაშვილი		ფურც. 19	

ბლოკი 4
გეგმა
-9.900 და 11.055 ნიშნულზე

ბლოკი 5
გეგმა
-9.900 და 11.055 ნიშნულზე

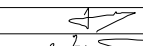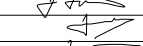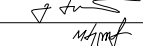
0/პ გეგმა მეტრეველი			ინდივიდუალური ბინათმშენებლობის ამხანაგობა	
			თაბუკაშვილი 88	
			საცხოვრებელი სახლი მარტავას და გოთუას ქუჩებზე	
ინდ.მეწარმე	გ. მეტრეველი		ბლოკი 5	სტადია მ.
პრ.მთ.არქიტექტ	გ.მარსაგაძე		გეგმა ნიშნულზე -9.900	დაკვ. 1/01
ავტორი	გ. მეტრეველი		ფურც. № 6	
ავტორი	გ.მარსაგაძე		მასშ. 1:200	ინგ. №
დაამუშავა	გ.ოძელაშვილი		ფურცელ. 19	

2 1:150

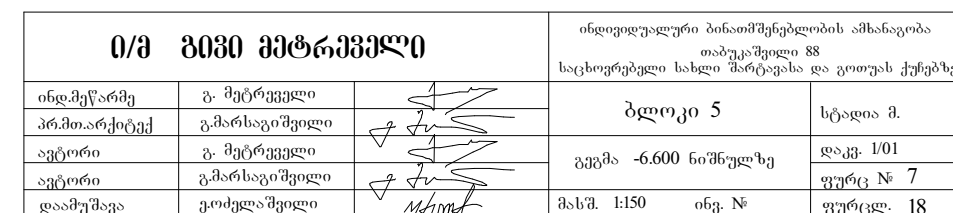


ბლოკი 5

გეგმა -3.300 ნიშნულზე
მ 1:150

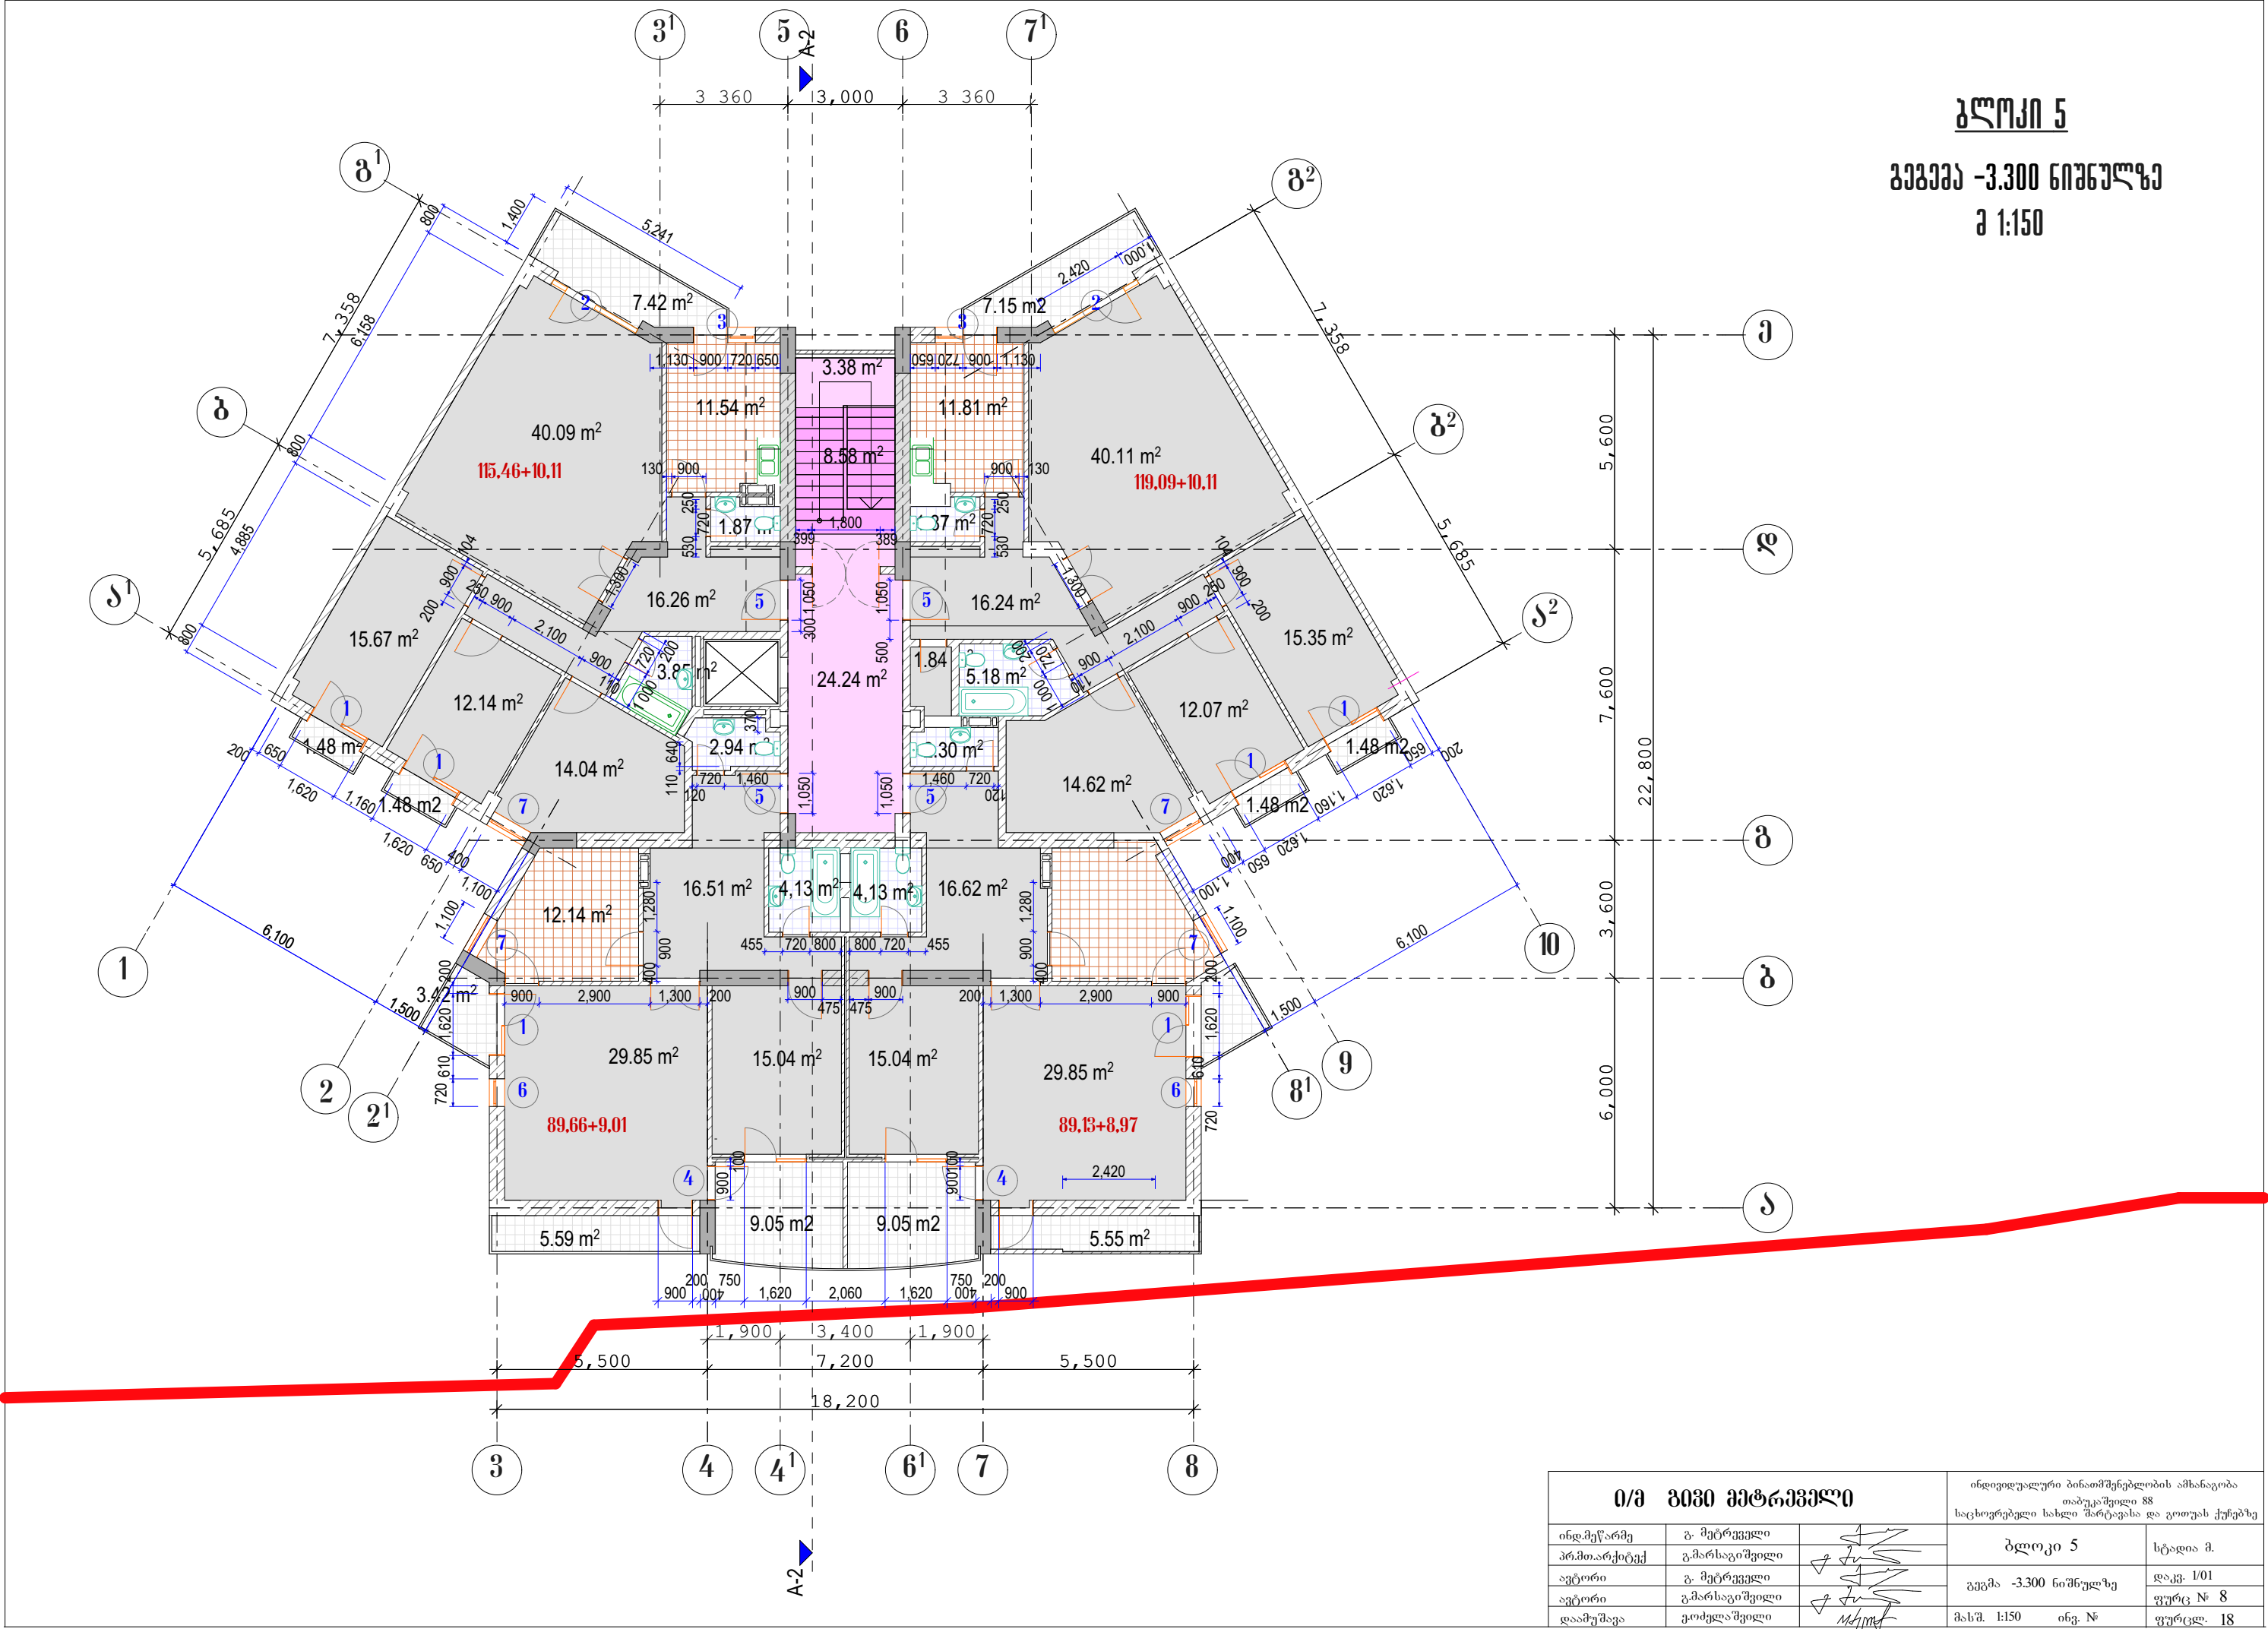


ი/მ გივი მებრეშელი			ინდივიდუალური ბინათმშენებლობის ამხანაგობა თბილისი რაიონი, საბურთალოს რაიონი, საცხოვრებელი სახლი "მარტვილი" და გოთუას ქუჩებზე	
ინჟინერ-პროექტი	გ. მებრეშელი		ბლოკი 5	სტადია მ.
პროექტი	გ. მებრეშელი		გეგმა -3.300 ნიშნულზე	დაკვ. 1/01
ავტორი	გ. მებრეშელი		მასშ. 1:150	ფურც. № 8
ავტორი	გ. მებრეშელი		ინვ. №	ფურცელ. 18
დაამუშავა	გ. მებრეშელი			

ბლოკი 5
ბინიური სართული /4-2-2-4/
გეგმა 0.000 ÷ 13.200 ნიშნულზე
მ 1:150

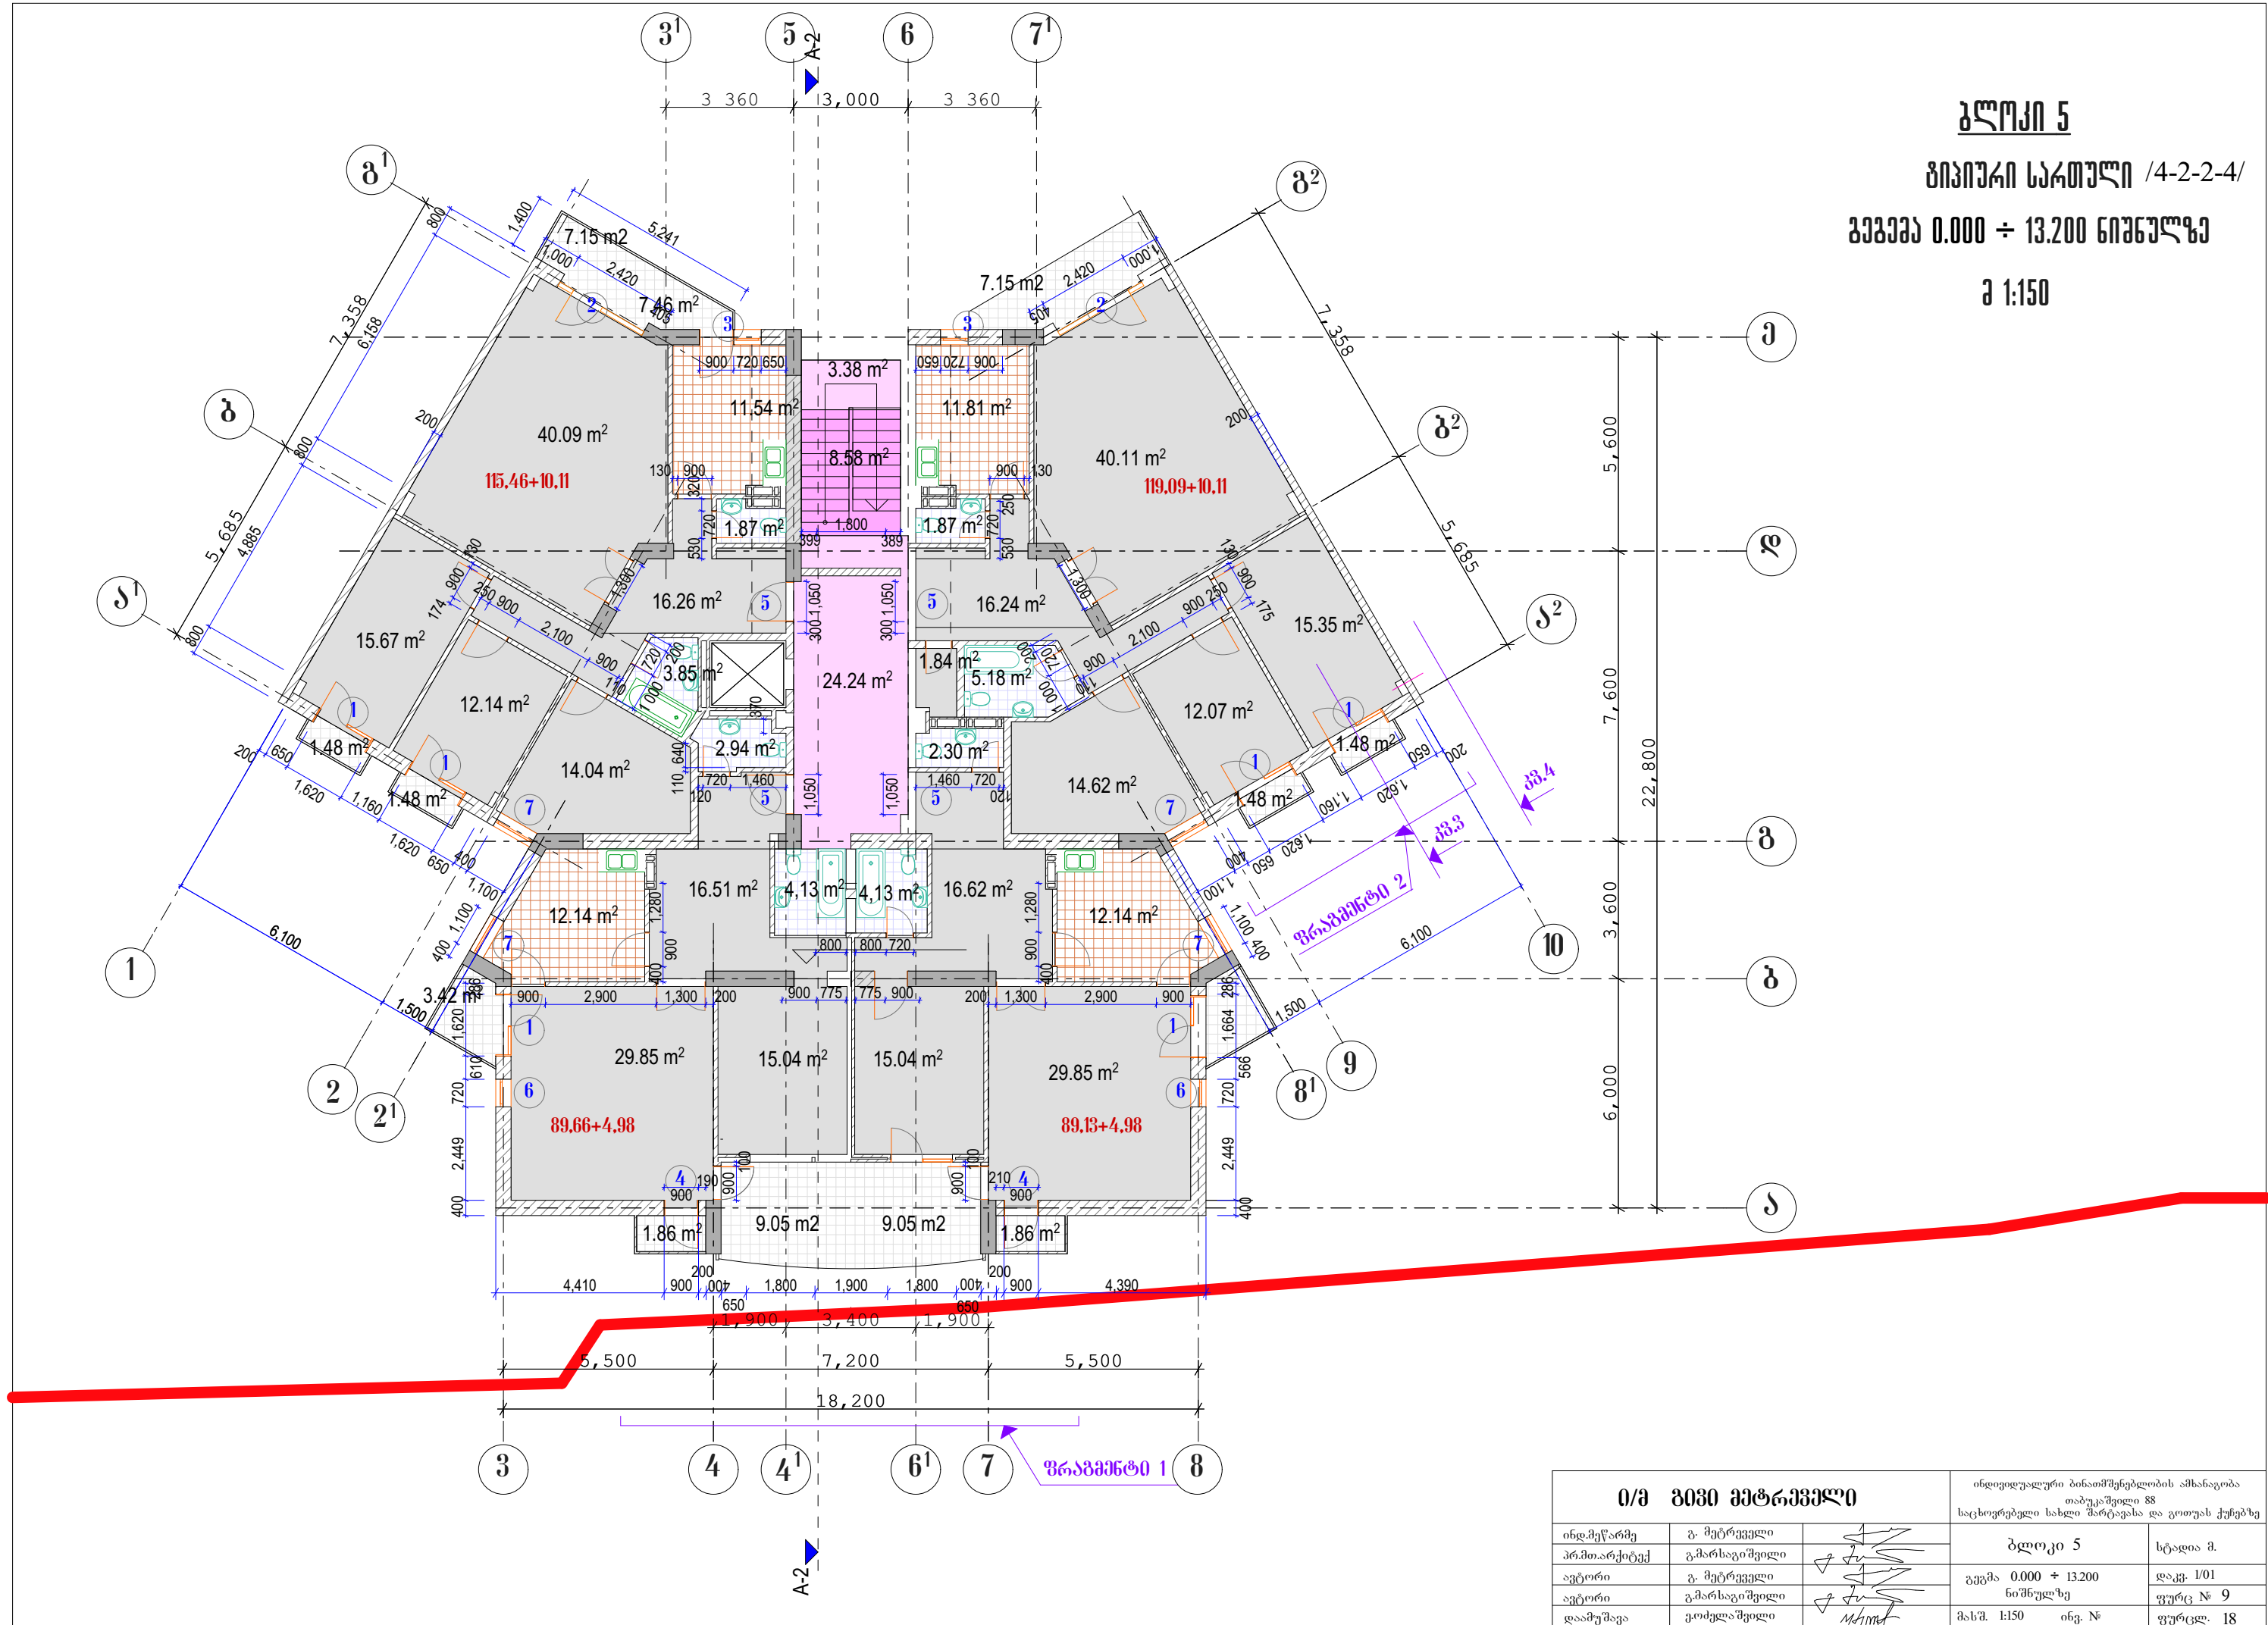

ი/მ გივი მებრევილი			ინდივიდუალური ბინათმშენებლობის ამხანაგობა	
			თბილისი, საბურთალოს რაიონი, საცხოვრებელი სახლი "მარტაშვილი" და გოთუას ქუჩებზე	
ინჟინერ-პროექტი	გ. მებრევილი		ბლოკი 5	სტადია მ.
პროექტი	გ. მებრევილი		გეგმა 0.000 ÷ 13.200	დაკვ. 1/01
ავტორი	გ. მებრევილი		ნიშნულზე	ფურც. № 9
ავტორი	გ. მებრევილი		მასშ. 1:150	ინვ. №
დაამუშავა	გ. მებრევილი		ფურცელ. 18	

ბლოკი 5
გეგმა 16.500 ნიშნულზე /3-3-2-4/
შ 1:150

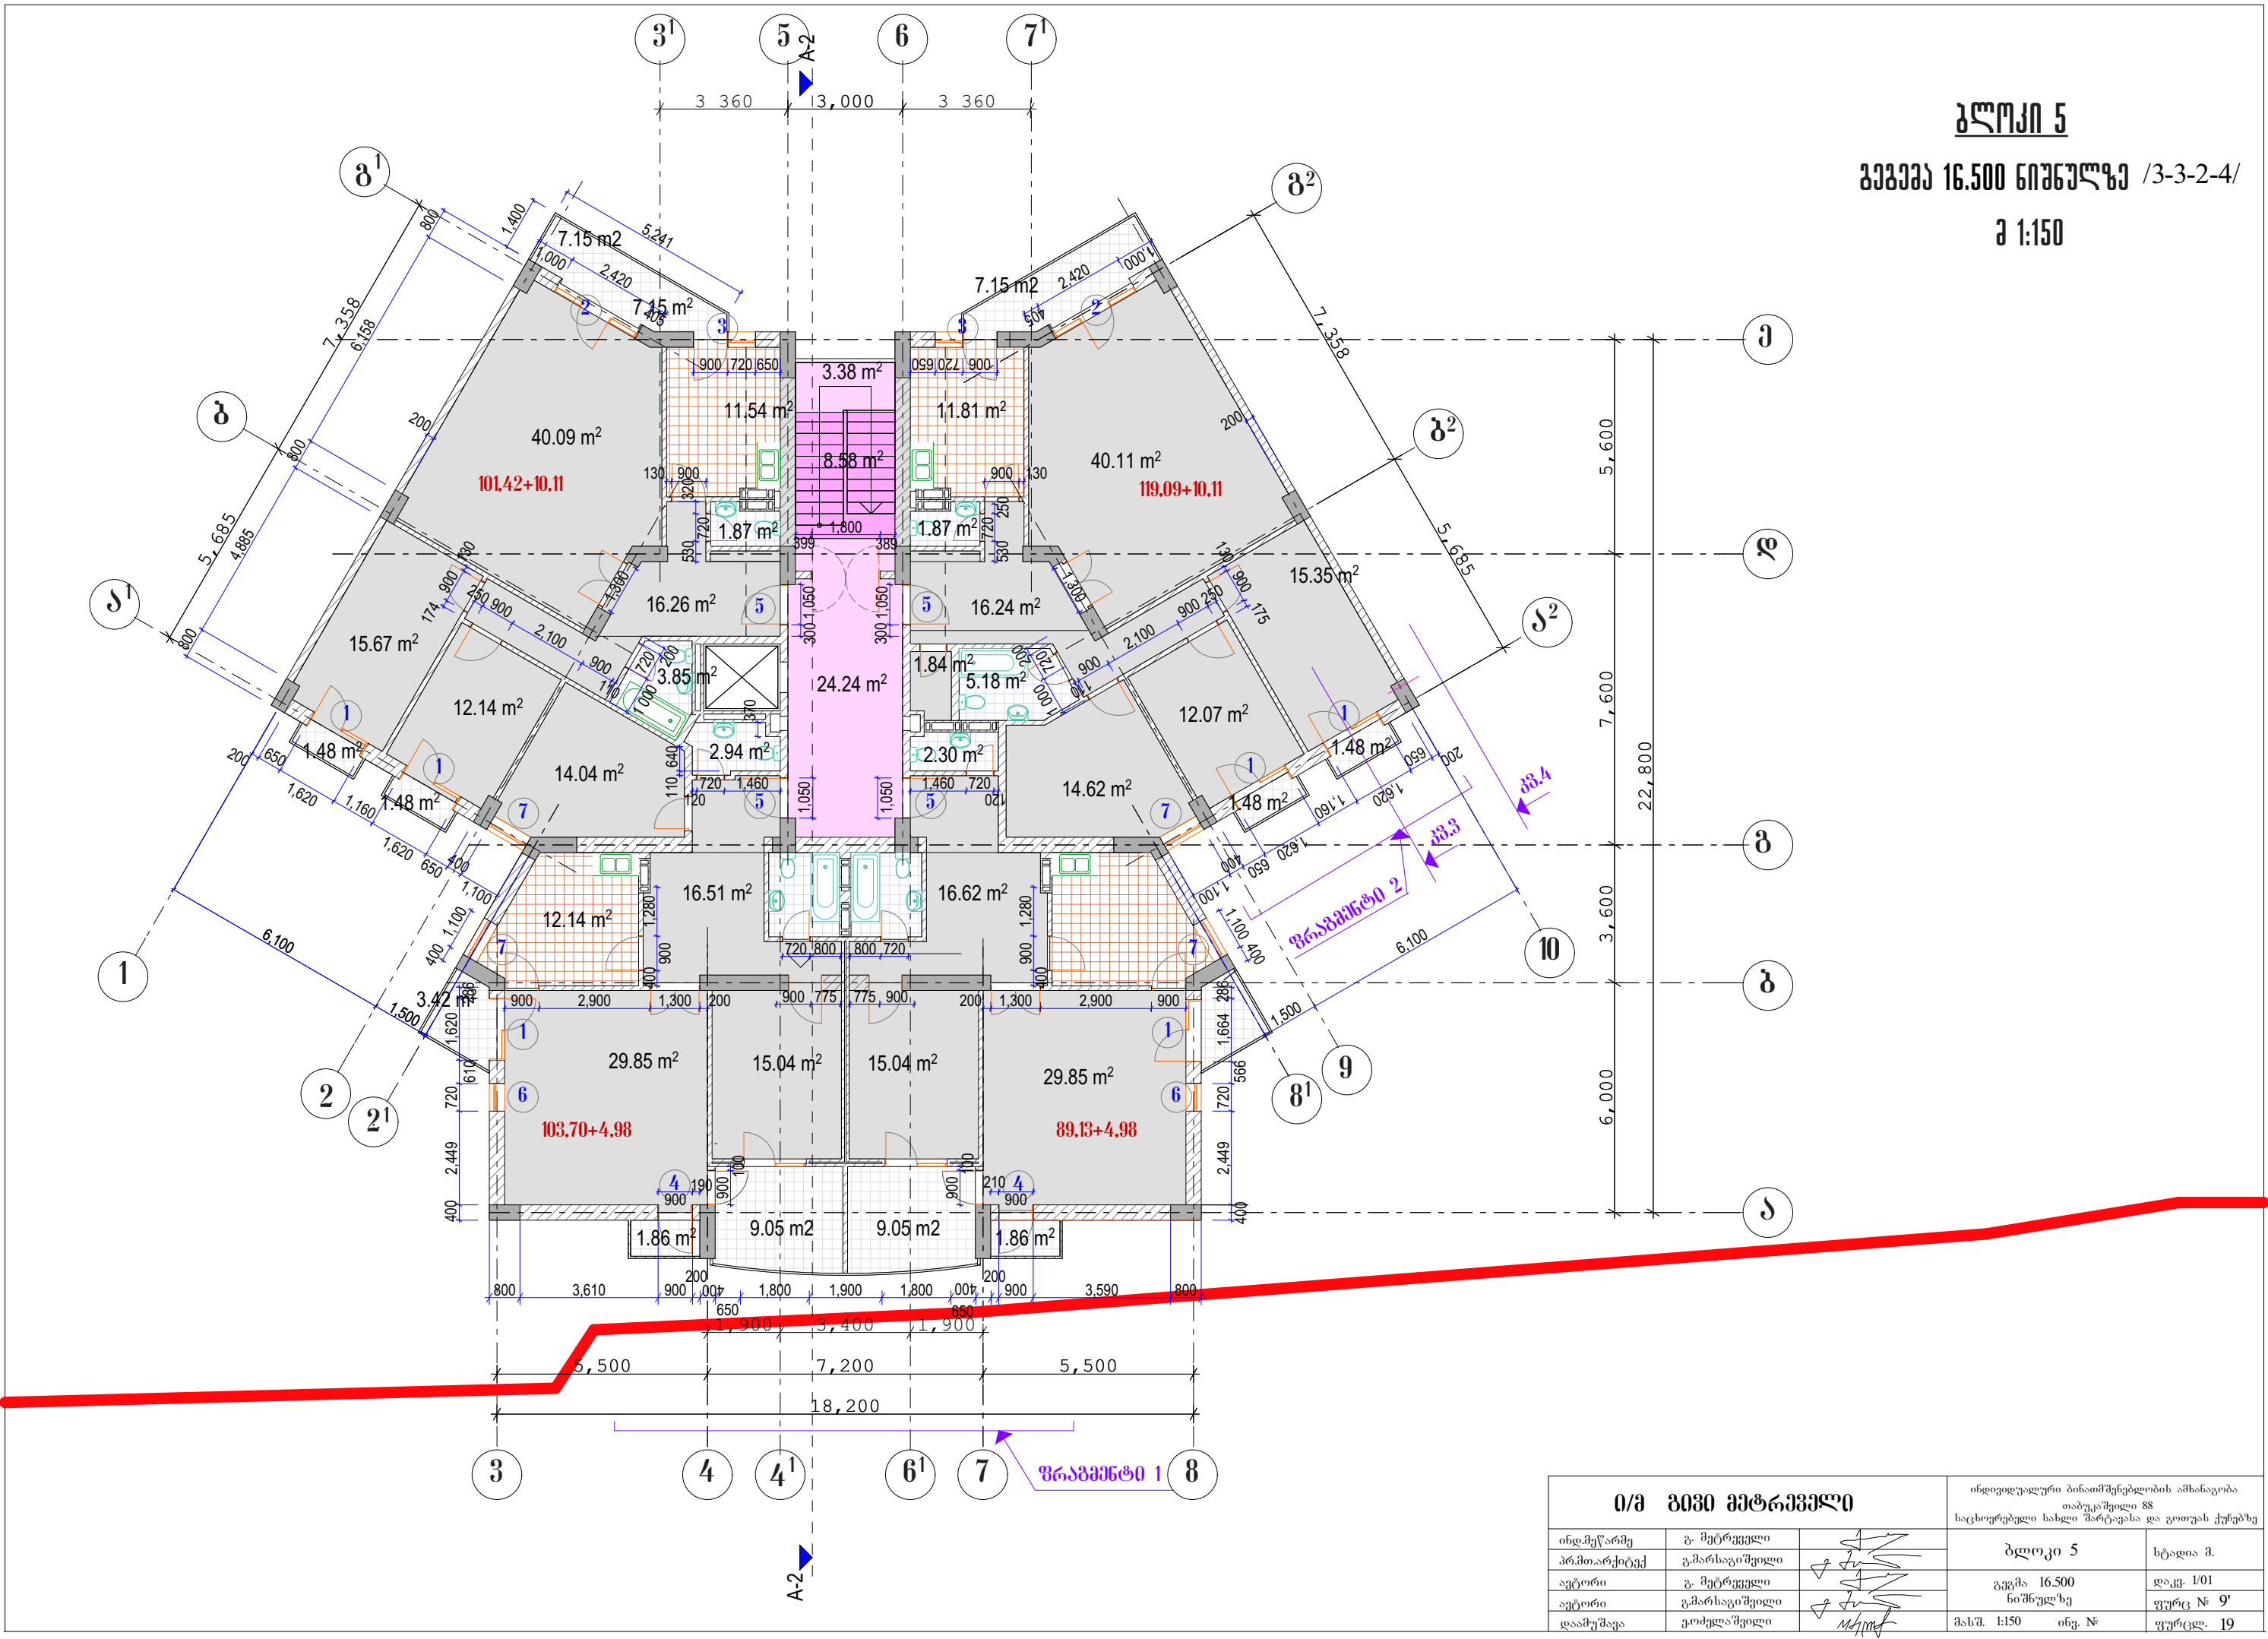


ი/მ გივი მებრევილი			ინდივიდუალური ბინათმშენებლობის ამხანაგობა	
			თბილისი 88	
			საცხოვრებელი სახლი მარტავას და გოთუას ქუჩებზე	
ინჟინერ-პროექტი	გ. მებრევილი		ბლოკი 5	სტადია მ.
პროექტი	გ. მებრევილი		გეგმა 16.500	დაკვ. 1/01
ავტორი	გ. მებრევილი		ნიშნულზე	ფურც. № 9'
ავტორი	გ. მებრევილი		მასშ. 1:150	ინვ. №
დაამუშავა	გ. მებრევილი		ფურც. №	19

ბლოკი 5


გეგმა 19.800 ნიშნულზე

მ 1:150

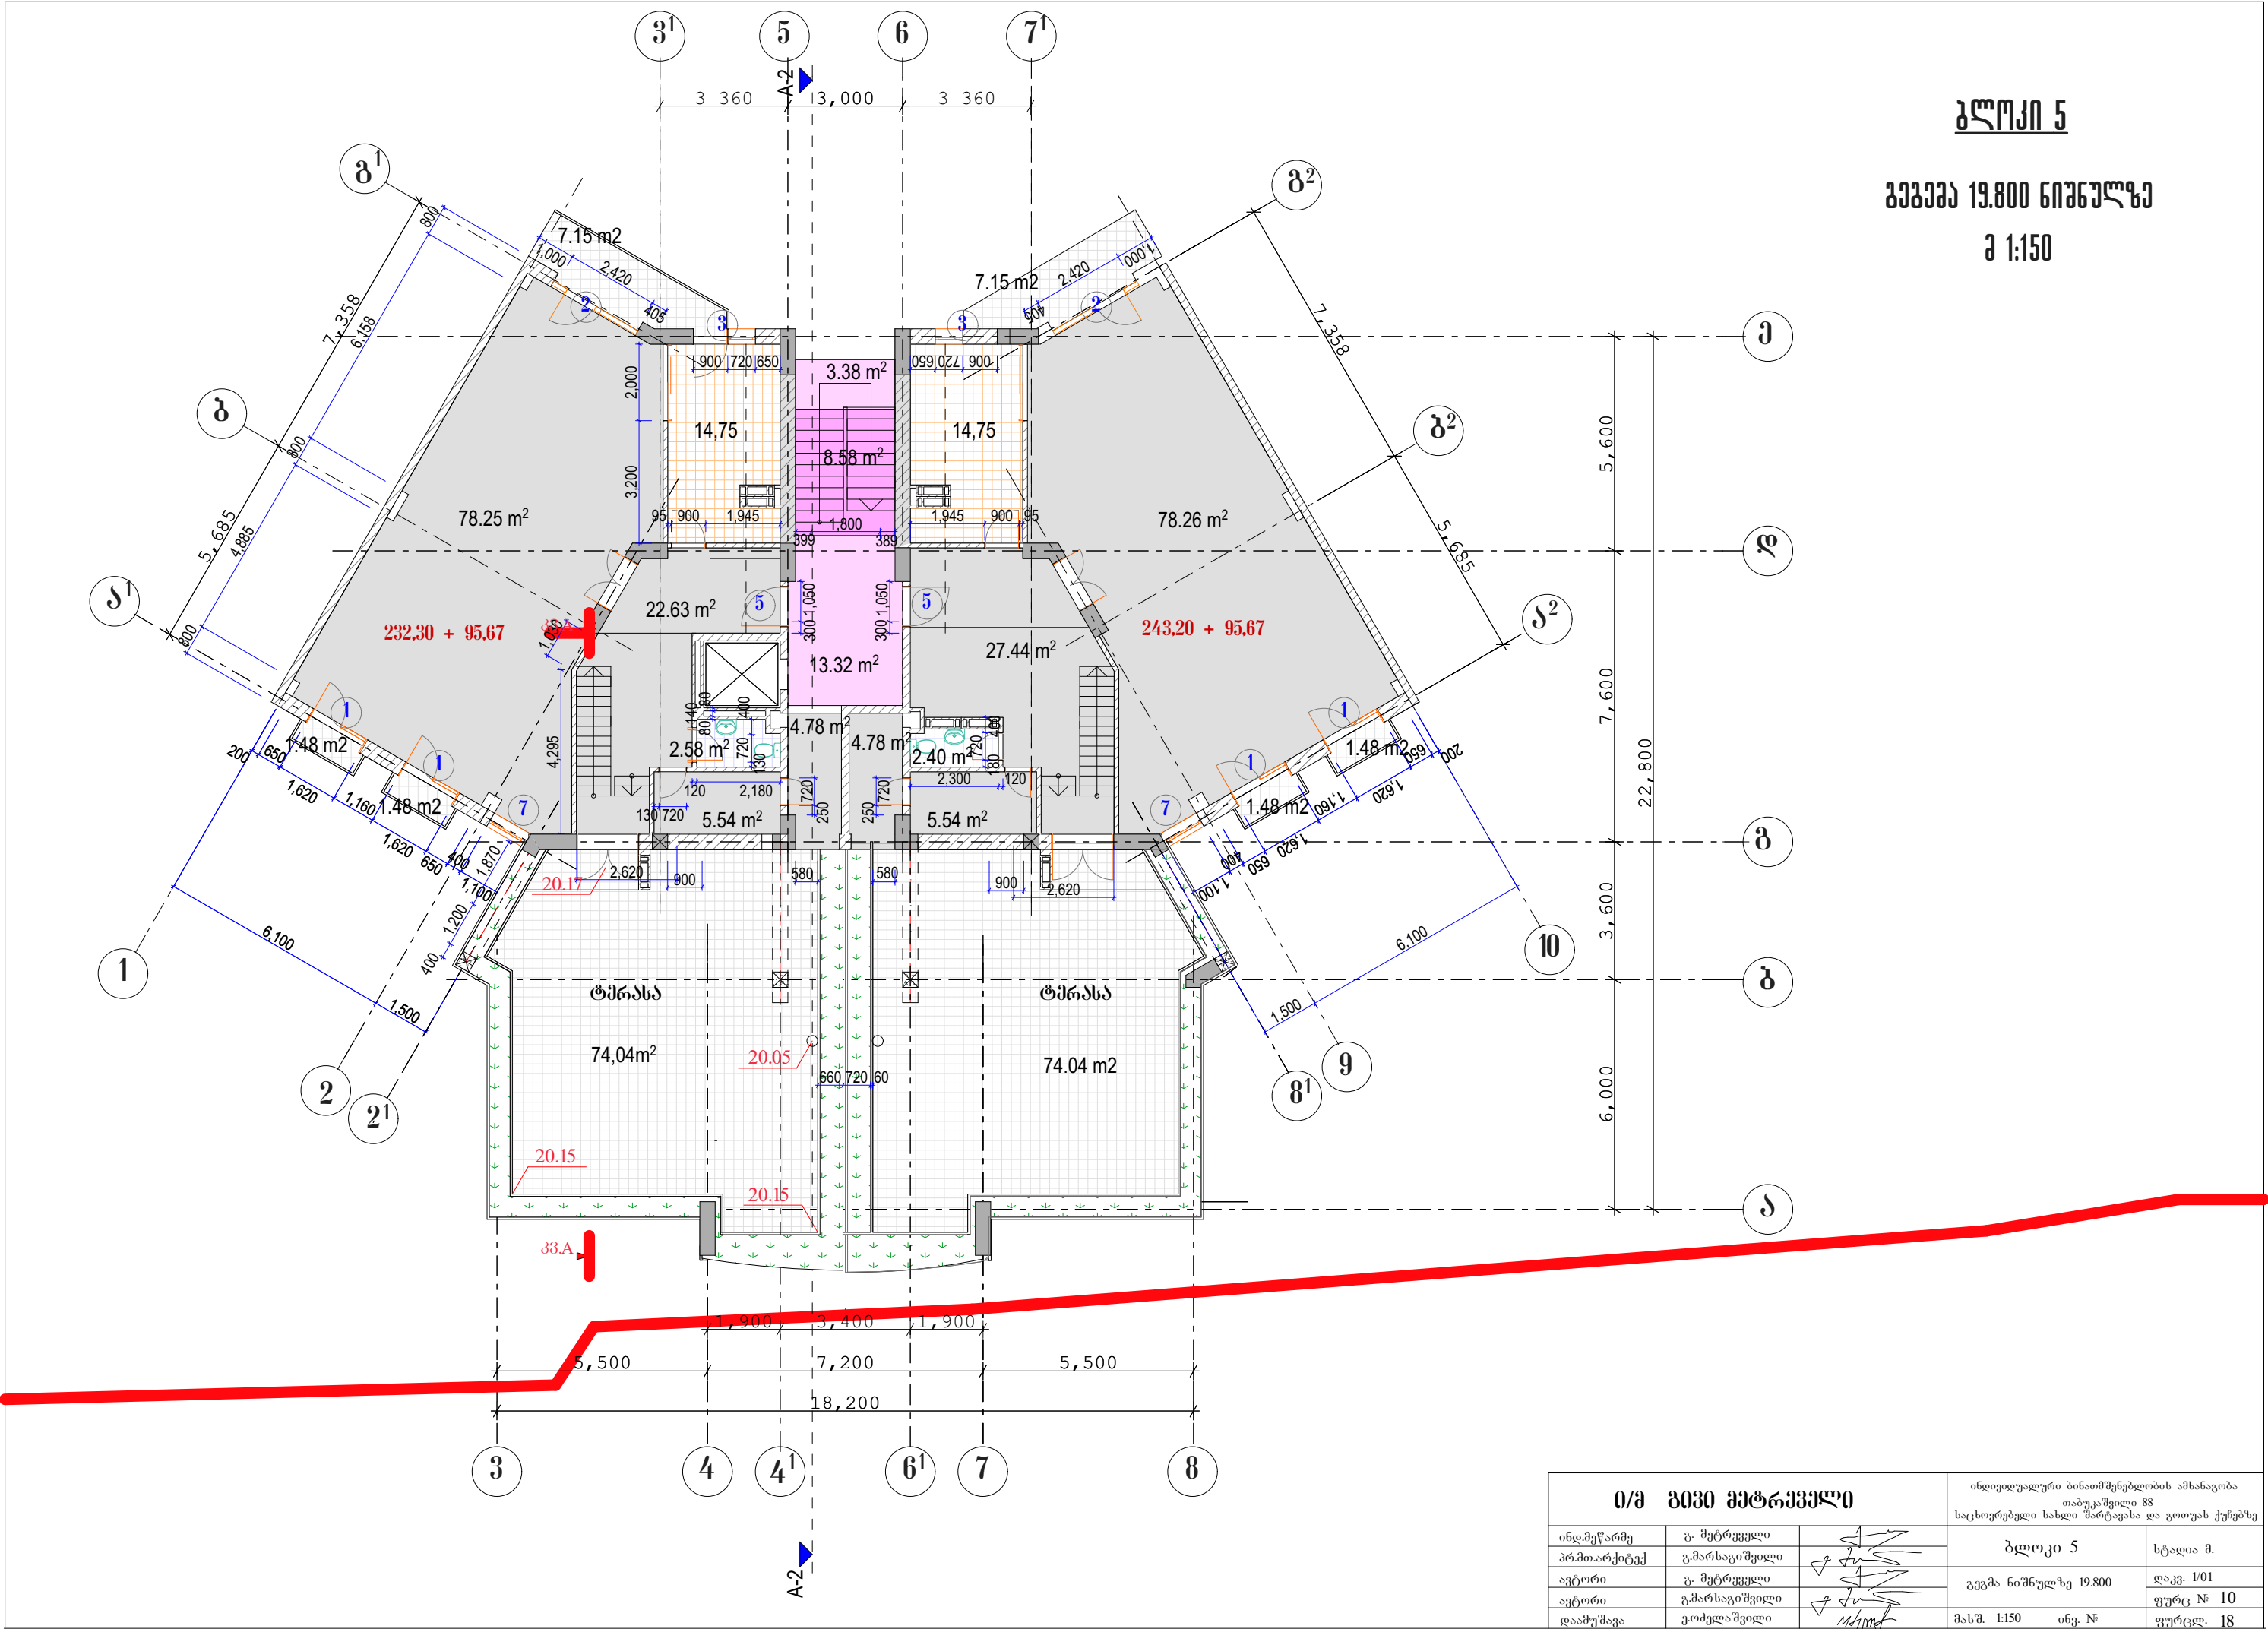

ი/მ გივი მებრევილი			ინდივიდუალური ბინათმშენებლობის ამხანაგობა	
			თაბუკაშვილი 88	
			საცხოვრებელი სახლი მარტავასა და გოთუას ქუჩებზე	
ინდ.პროექტი	გ. მებრევილი		ბლოკი 5	სტადია მ.
პროექტი	გ. მებრევილი		გეგმა ნიშნულზე 19.800	დაკვ. 1/01
ავტორი	გ. მებრევილი		ფურც. № 10	
ავტორი	გ. მებრევილი		მას.შ. 1:150	ინვ. №
დაამუშავა	გ. მებრევილი		ფურცელ. 18	


გეგმვა 23.100 ნიუნილზე
მ 1:150

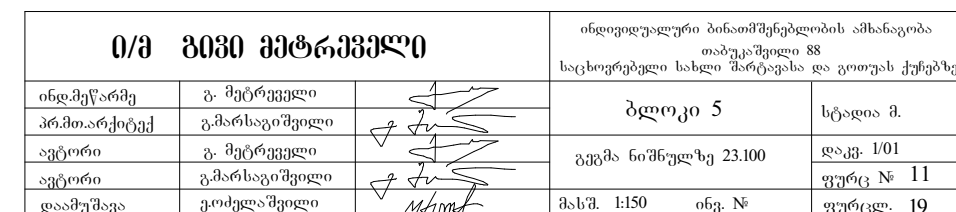

ბლოკი 5

გეგმა 26.400 ნიშნულზე

მ 1:150

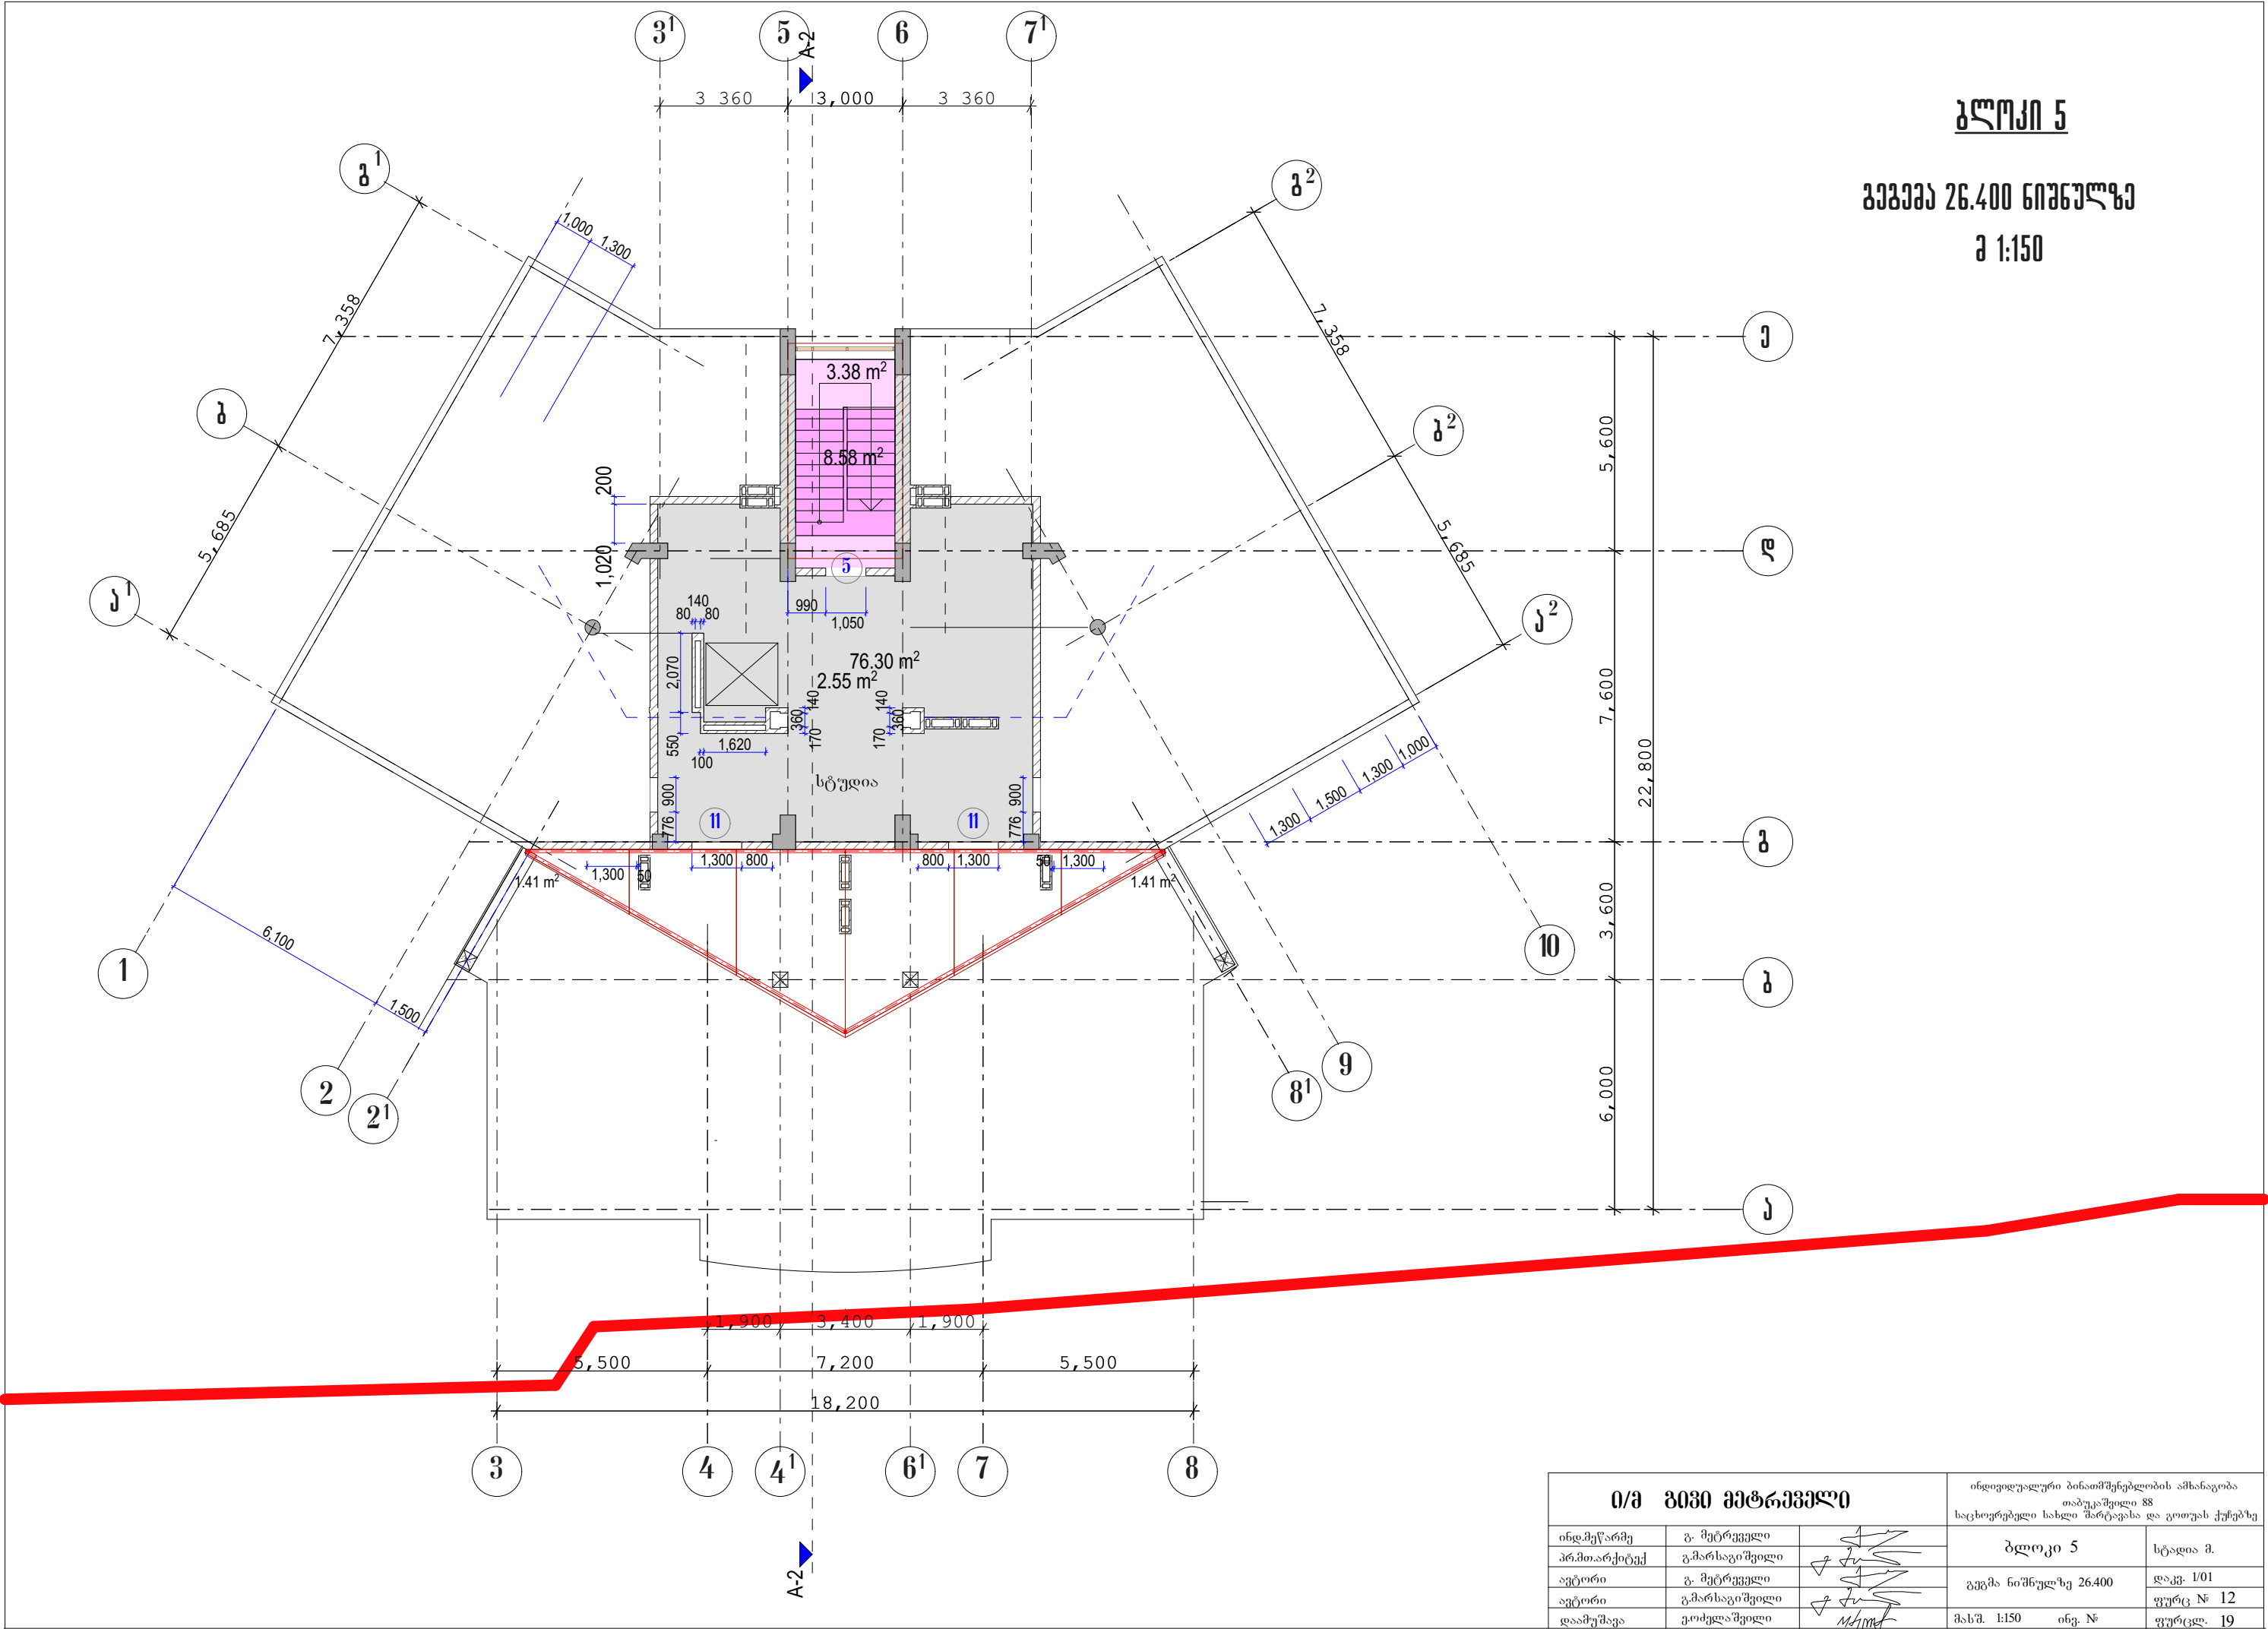

ი/მ გიგა მებრევილი			ინდივიდუალური ბინათმშენებლობის ამხანაგობა თაბუკაშვილი 88 საცხოვერებელი სახლი მარტავასა და გოთუას ქუჩებზე	
ინდ.პროექტი	გ. მებრევილი		ბლოკი 5	სტადია მ.
პროექტი	გ. მებრევილი			
ავტორი	გ. მებრევილი		გეგმა ნიშნულზე 26.400	ფურც. № 12
ავტორი	გ. მებრევილი			
დაამუშავა	კომპლექსი		მასშ. 1:150	ინვ. № 19


ბლოკი 5

სახურავის გეგმა

მ 1:150

სახურავის ფართი

ბ-1	227.22	მ ²
ბ-2	112.87	მ ²
ბ-3	135.62	მ ²

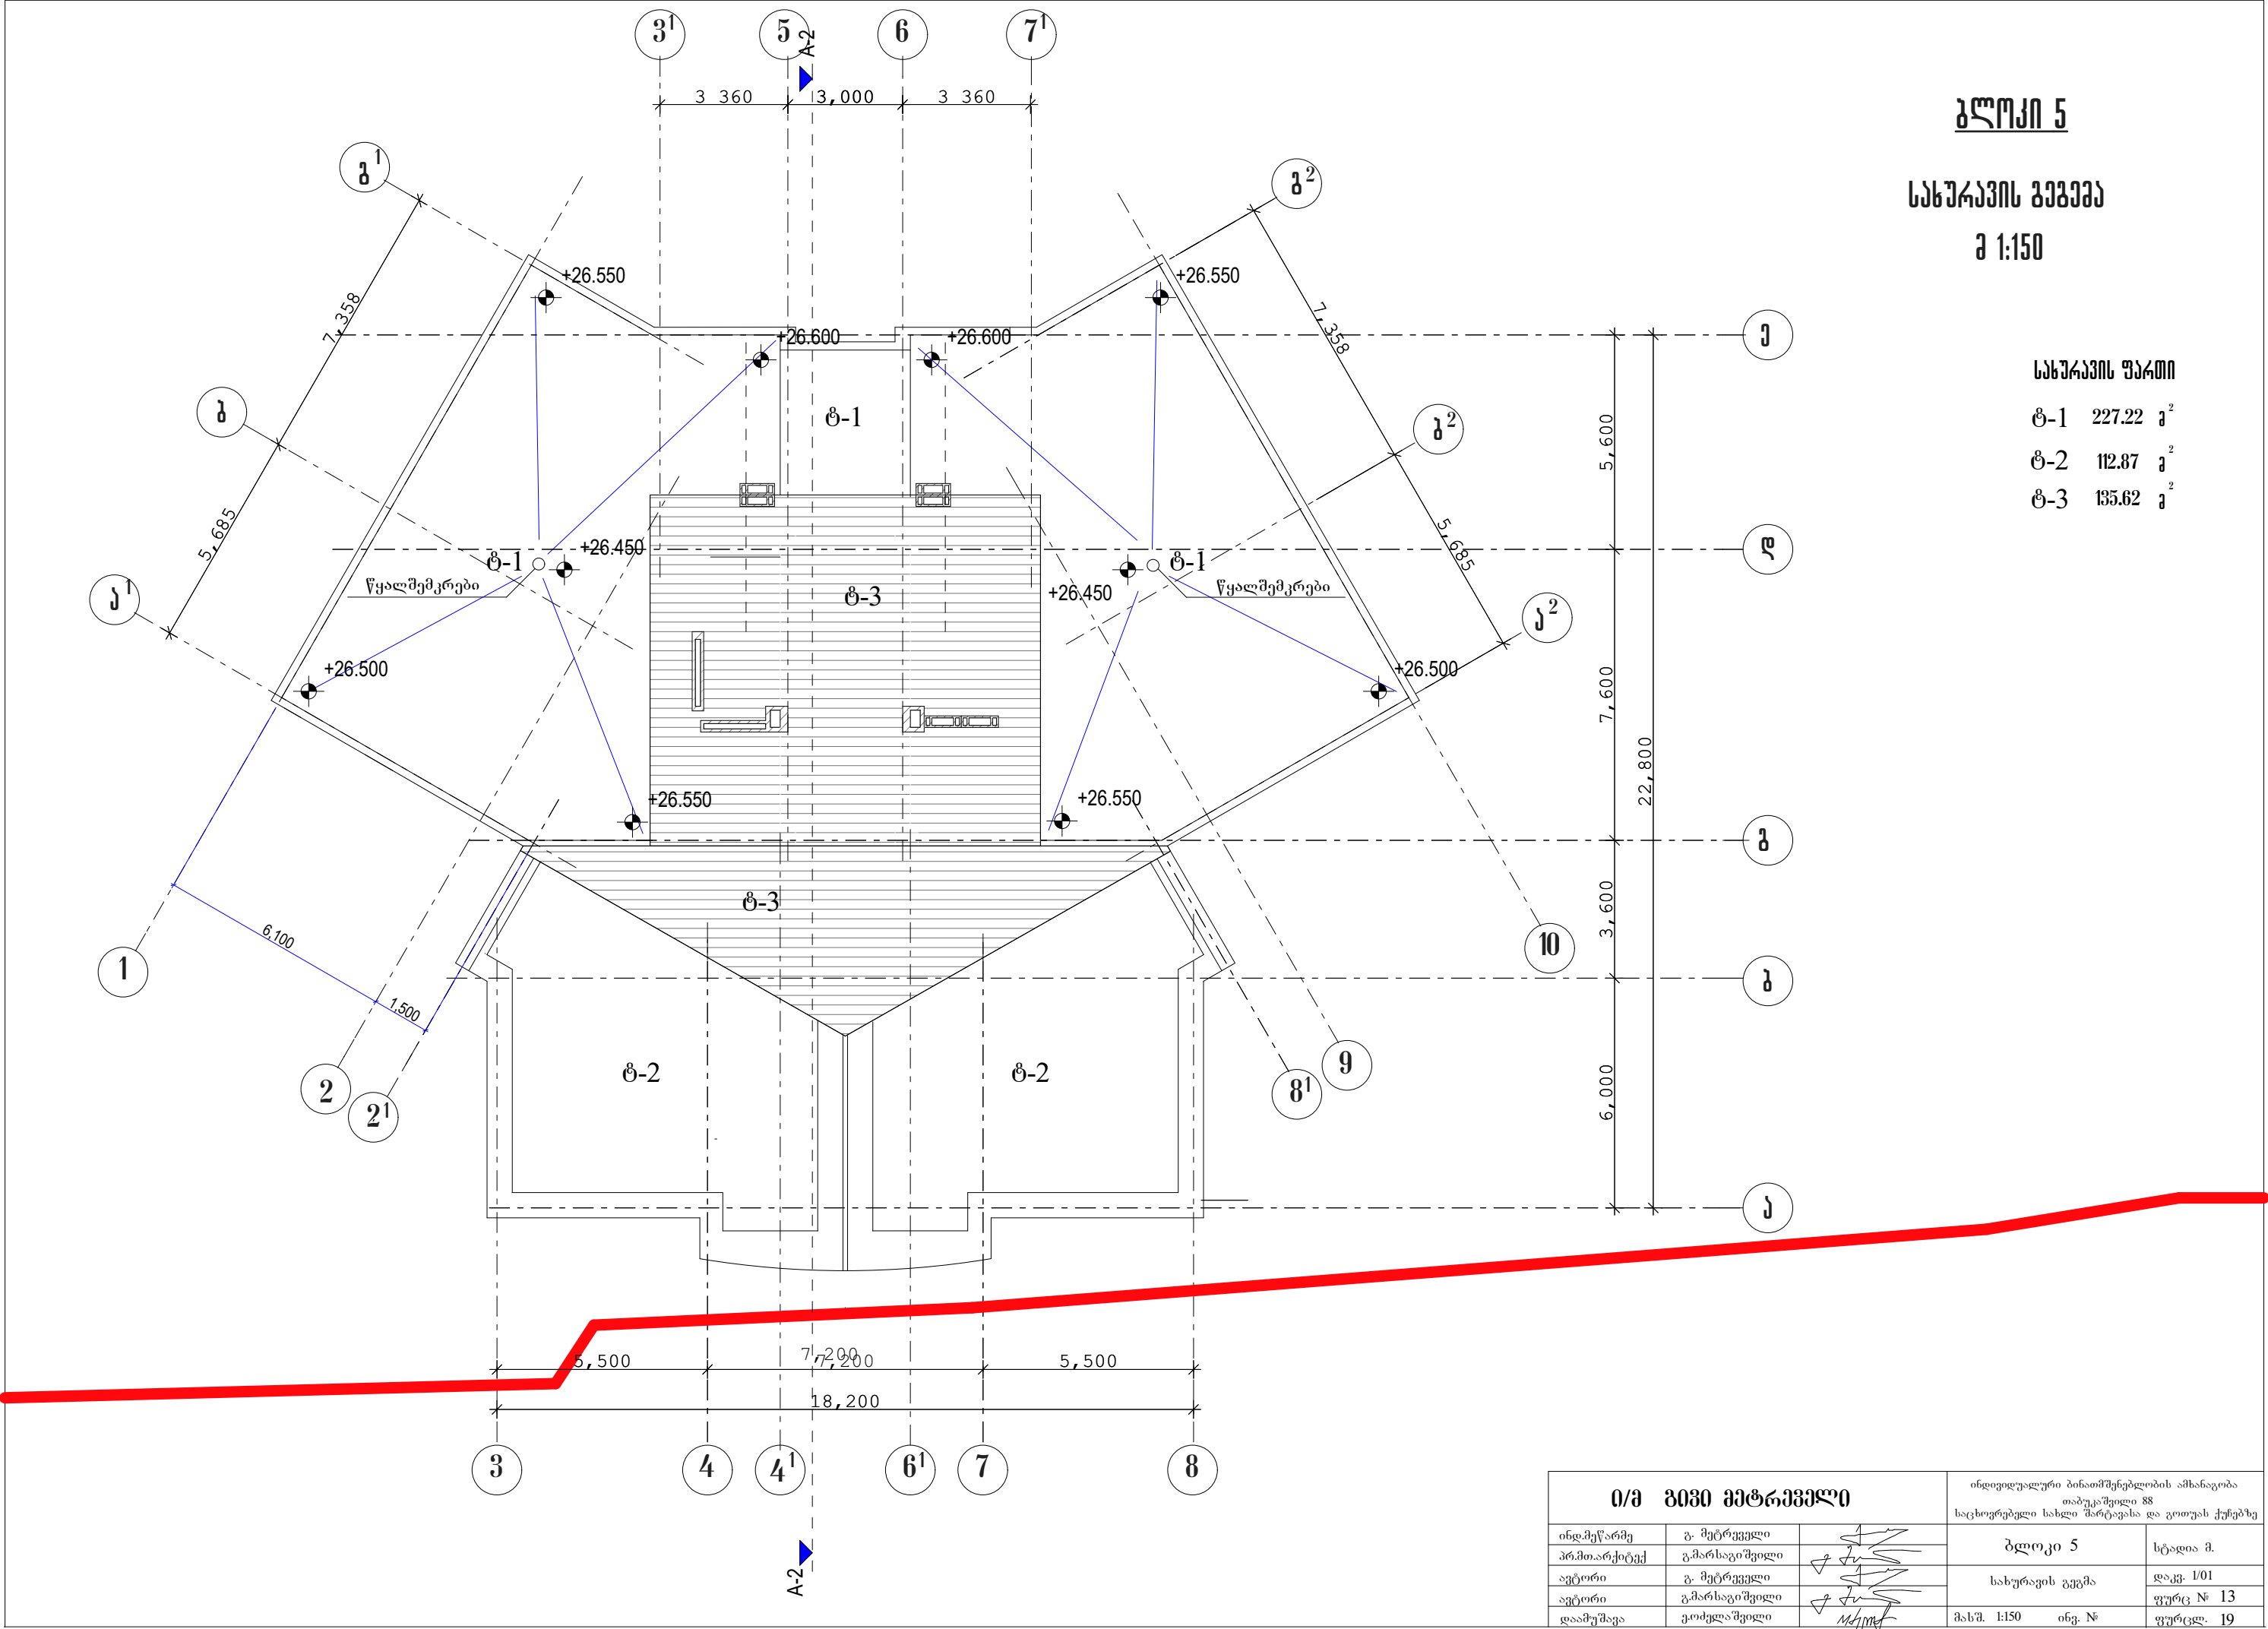

ი/მ ბიზი მებრევილი			ინდივიდუალური ბინათმშენებლობის ამხანაგობა	
			თაბუკაშვილი 88	
			საცხოვრებელი სახლი მარტავასა და გოთუას ქუჩებზე	
ინდ.მეწარმე	ბ. მებრევილი		ბლოკი 5	სტადია მ.
პროექტი	გ. მარსაგაშვილი		სახურავის გეგმა	დაკვ. 1/01
ავტორი	ბ. მებრევილი			ფურც. № 13
ავტორი	გ. მარსაგაშვილი			ფურც. № 19
დაამუშავა	გ. მარსაგაშვილი		მას.მ. 1:150	ინვ. №

ნახაზების ჩამონათვალი

ფურცლის №	დასახელება	შენიშვნა
1	ნახაზების ჩამონათვალი	
2	საყრდენი გენგემა ჰორიზონტალური მიბმის ნახაზი	
2'	საყრდენი გენგემა ჰორიზონტალური მიბმის ნახაზი	
3	დაღერძვის ნახაზი	
4	გეგმა ნიშნულზე -13,86	
5	გეგმა ნიშნულზე -9.90	
6	გეგმა ნიშნულზე -6.60	
7	გეგმა ნიშნულზე -3.30	
8	გეგმა ნიშნულზე -0.00	
9	ტიბიური სართულის გეგმა 3.300; 6.600; 13.200; 23.100; 26.400	
9'	გეგმა ნიშნულზე 9.900 და 16.500	
9"	გეგმა ნიშნულზე 19.800	
9'''	გეგმა ნიშნულზე 26.400	
10	გეგმა ნიშნულზე 29,700	
11	გეგმა ნიშნულზე 33,000	
12	გეგმა ნიშნულზე 36,300	
13	ქრილი A/3	
14	ფასადი შარტავას ქუჩის მხრიდან	
14'	ფასადი შარტავას ქუჩის მხრიდან /მასალების ჩვენებით/	
15	ფასადი გოთუას ქუჩის მხრიდან	
15'	ფასადი გოთუას ქუჩის მხრიდან /მასალების ჩვენებით/	

ტექნიკური მაჩვენებლები

მოუენების ფართი - 520.60 მ²
საერთო ფართი - 7052.2 მ²

მათ შორის:

საერთ. საცხოვრებელი - 5094.61 მ²
საზაფხულო - 448.00 მ²

} 5542.61 მ²



ავტოსადგომები სახლის ქვეშ - 601.47 მ²
კომერციული - 291.68 მ²
კიბის უჯრები - 558.92 მ²
ლიფტ. სამანქანო - 21.97 მ²
დამხმარე ფართი - 35.55 მ²


} 1509.59 მ²

კ2 კომუნიკაციების საანგარიშო სართულების ჯამური
ფართი გარე კონტურზე - 5713.62 მ²

სამშენებლო მოცულობა სულ - 25836.789 მ³
0.00 ზევიით - 18964.869 მ³
0.00 ქვევით - 6871.92 მ³

პირობითი 0.00 ნიშნული შემსაბამება აბსოლიტურ 443.20 ნიშნულს

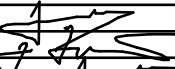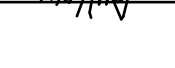0/მ გივი მეტრეველი			ინჟინერული ბინათმშენებლობის აშენებლობა თბილისის რაიონი 88 საინჟინერო სამსახურის განყოფილება	
ინჟ.პოლონი	მ. მეტრეველი		ბლოკი 6	სტადია მ.
პროექტორი	გ. გარსამაშვილი			ფაშ. 1/01
ავტორი	მ. მეტრეველი		ნახაზების ჩამონათვალი	ფურც. 1/1
ავტორი	გ. გარსამაშვილი		ტექ. მაჩვენებლები	ფურც. 1
დაამუშავა	მ. მეტრეველი		მასშ. 1:500	ფურც. 21

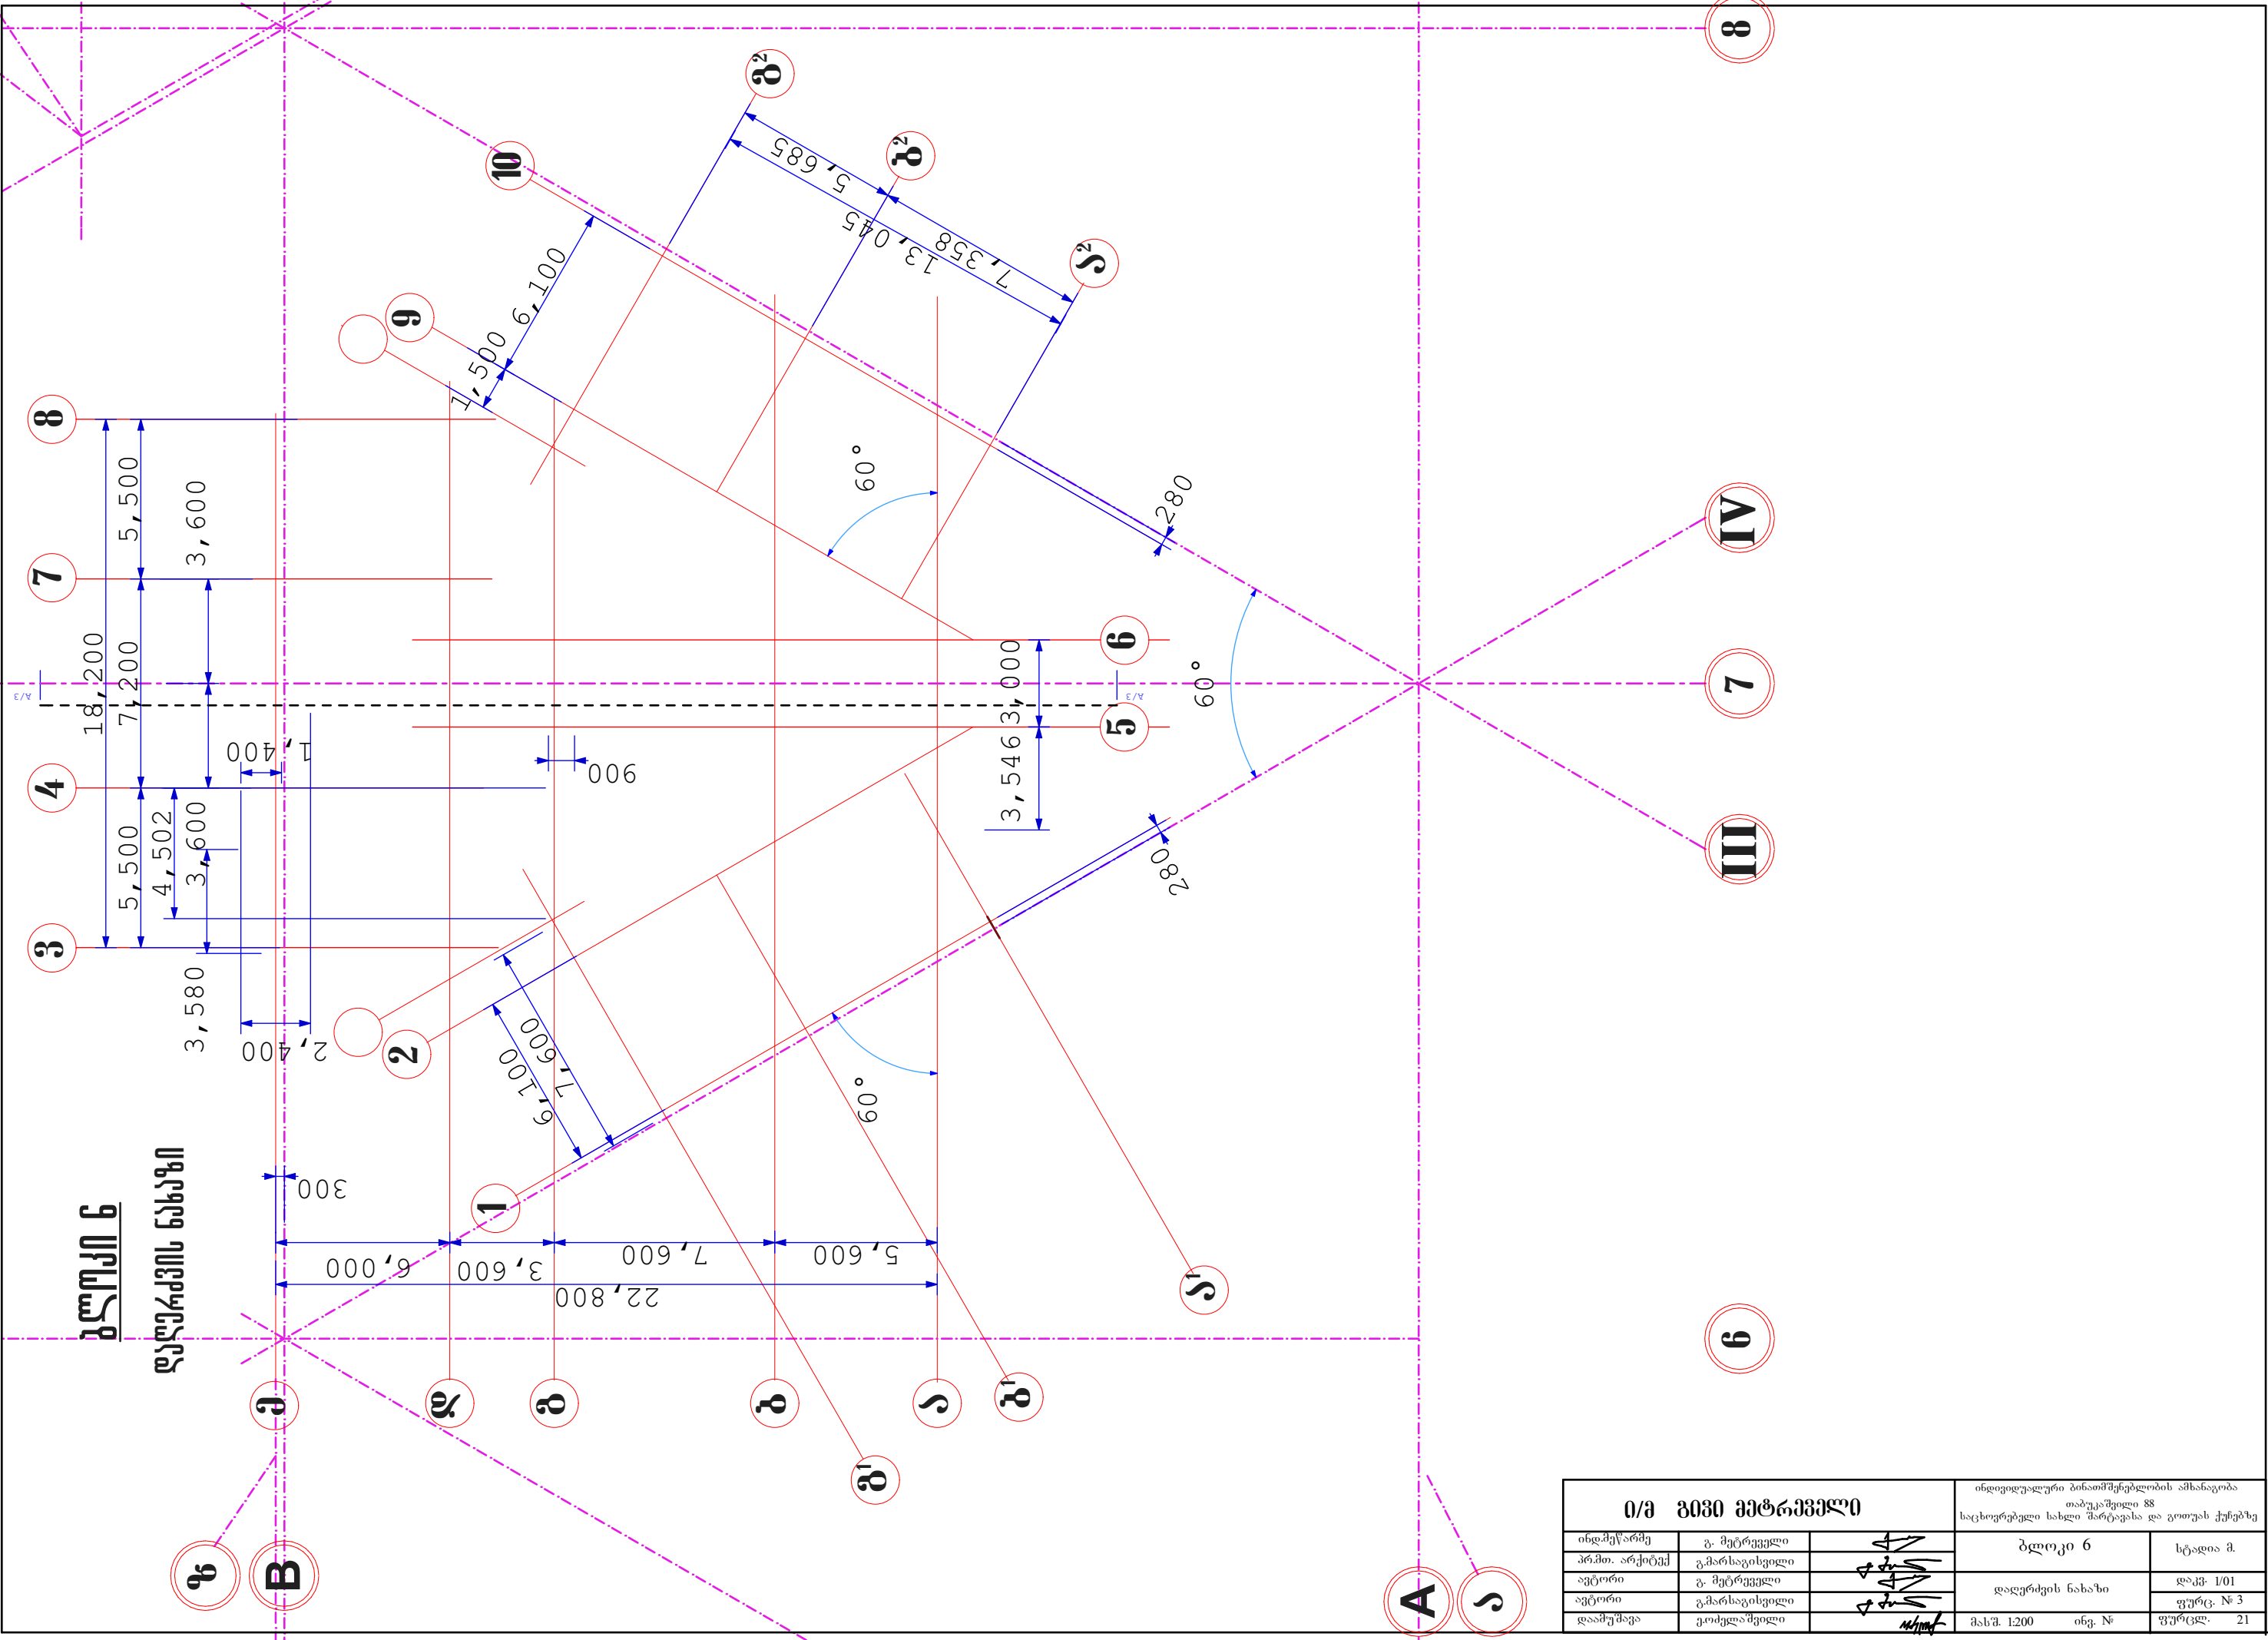


ი/მ გივი მატრეველი			ინდივიდუალური ბინათმშენებლობის ამხანაგობა თბილისში 88 საცხოვრებელი სახლი "მარტავისა და გიორგის ქუჩებზე"	
ინჟინერ-პროექტი	გ. მატრეველი		ბლოკი 6	სტადია მ.
პროექტი. არქიტექტურა	გ. მატრეველი		დაკმ- 1/01	
ავტორი	გ. მატრეველი		დადგენის ნახაზი	ფურც. № 3
ავტორი	გ. მატრეველი		მასშ. 1:200	ფურცელ. 21
დაამუშავა	გ. მატრეველი		ინგ. №	

ბლოკი 6

გეგმა -13.860 ნიშნულზე


მ 1:150

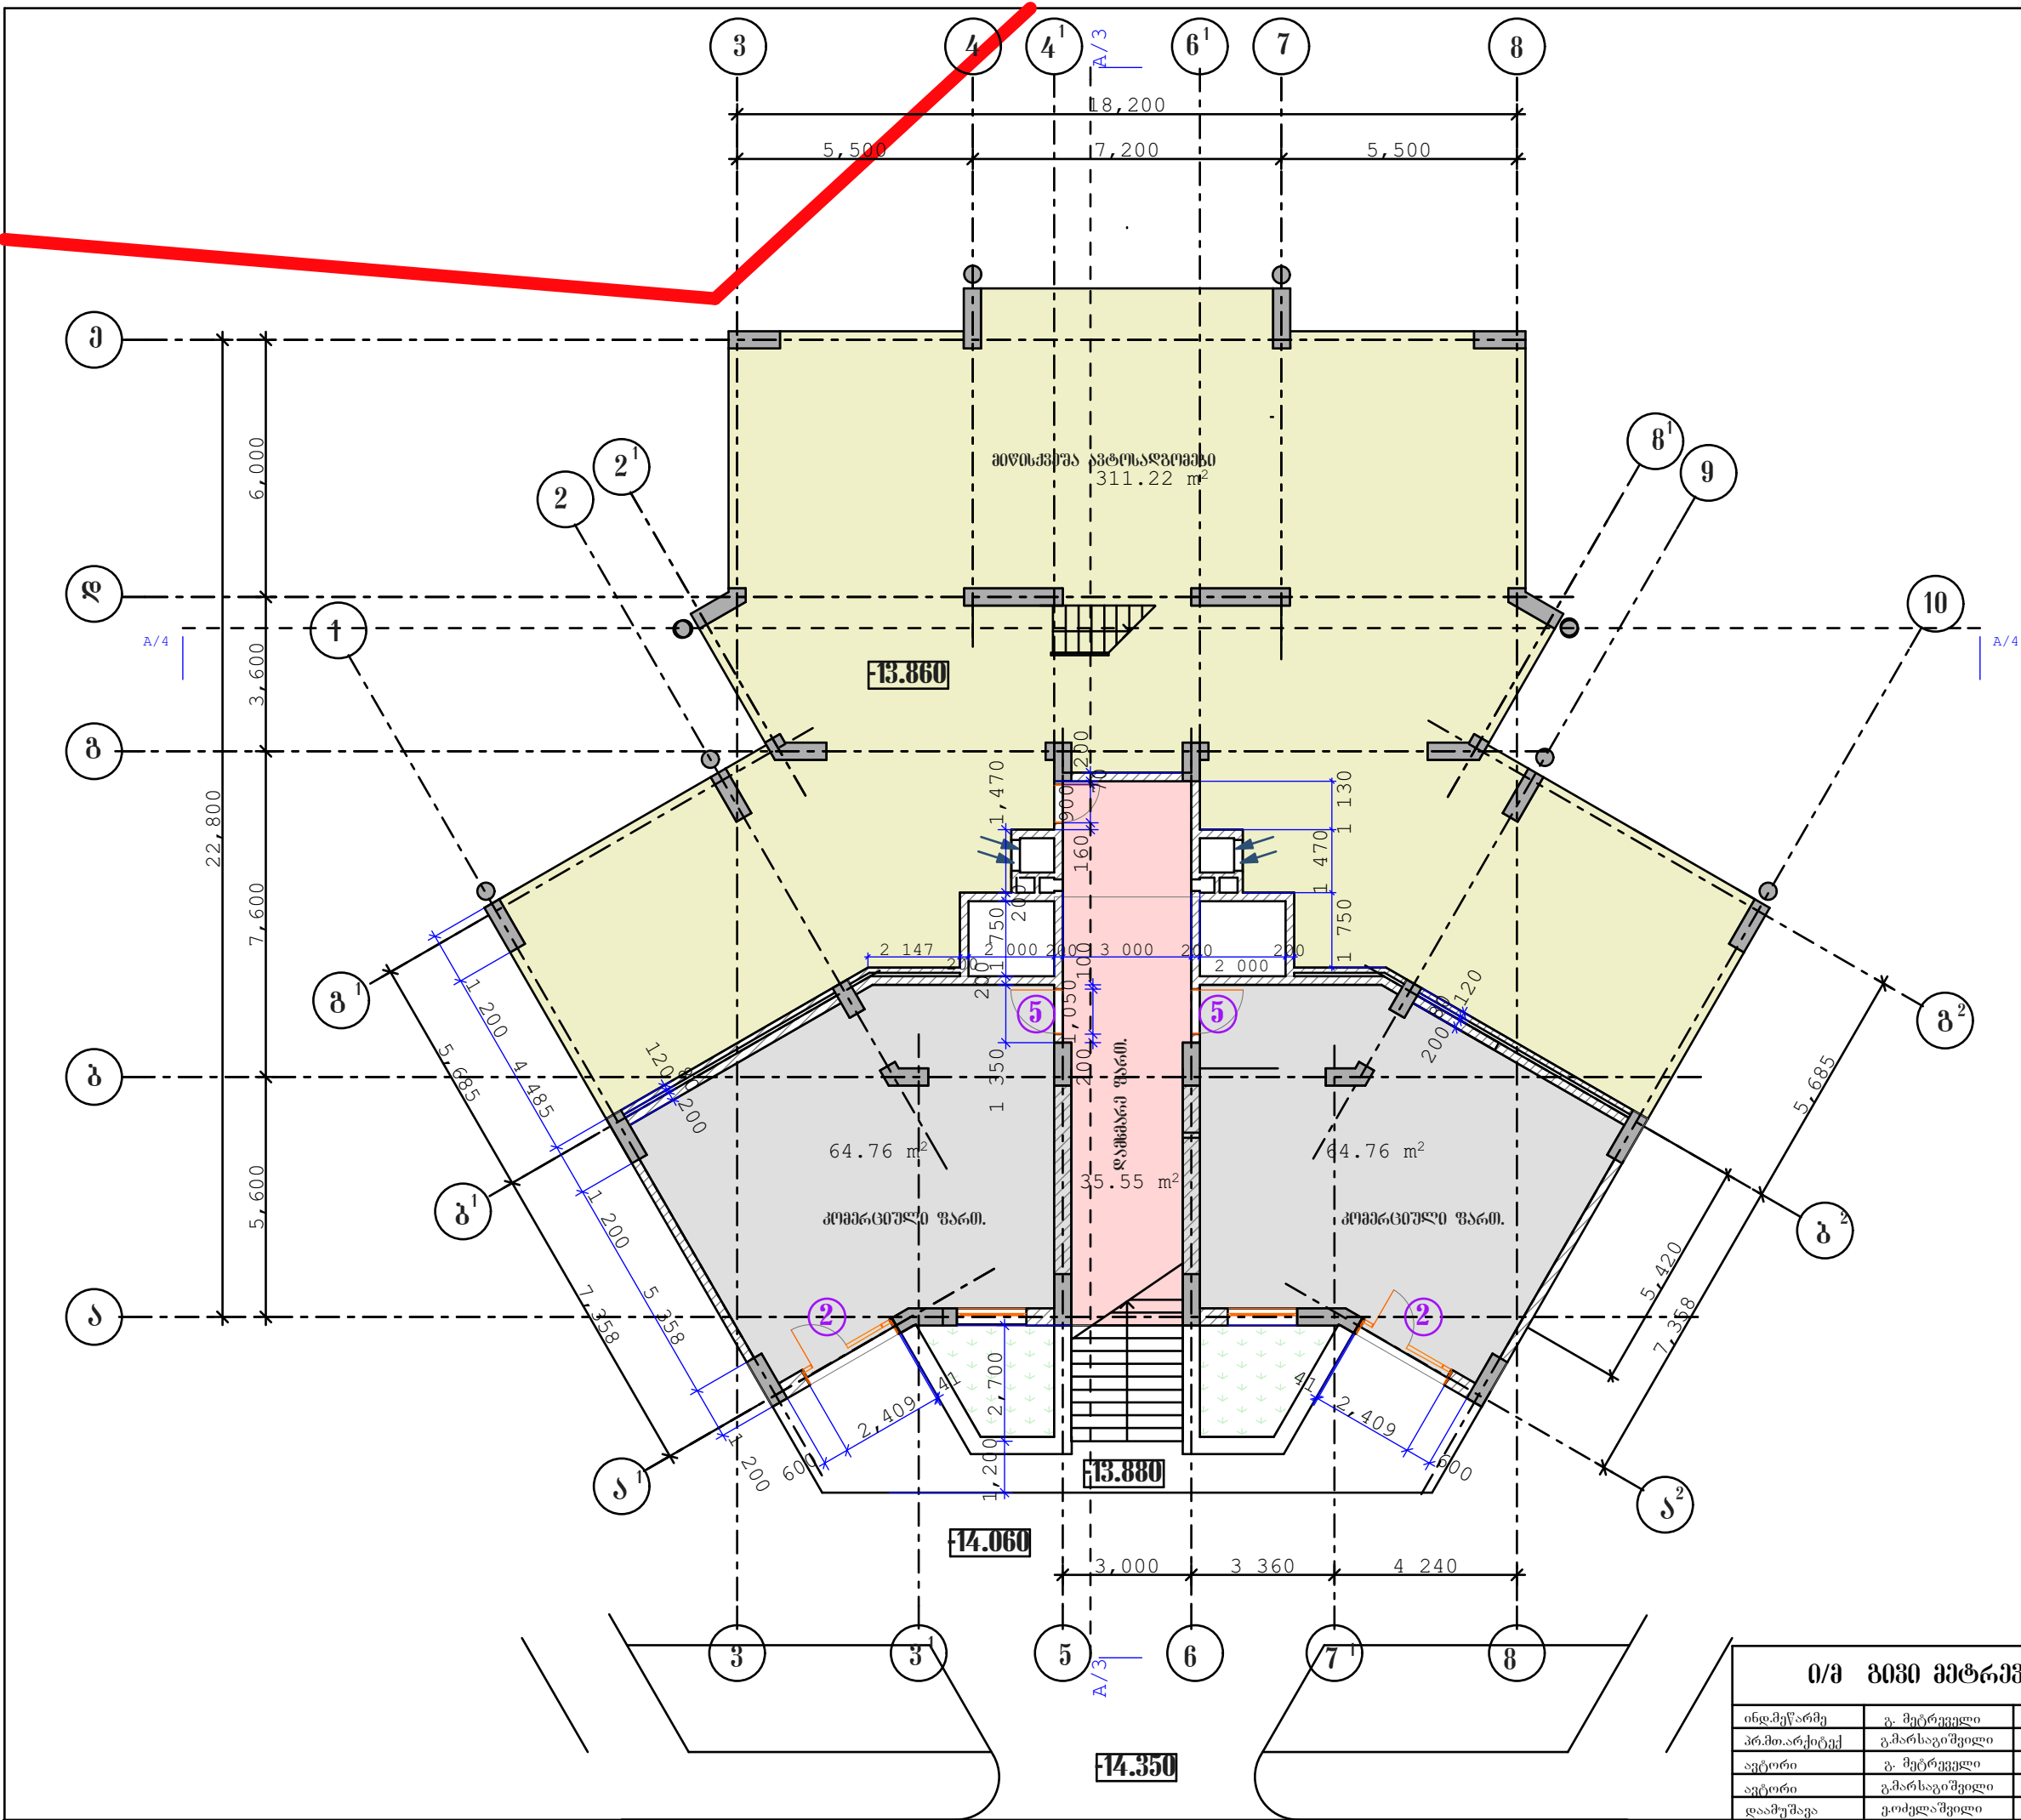

ი/მ გეგმა მატრიკული			ინდივიდუალური ბინათშენებლობის ამხანაგობა	
			თაბუკაშვილი 88	
			საცხოვრებელი სახლი შარტავასა და გოთუას ქუჩებზე	
ინდ.პროექტი	გ. მერველი		ბლოკი 6	სტადია მ.
პროექტი	გ. მარსაგაშვილი		გეგმა -13.860 ნიშნულზე	დაკვ. 1/01
ავტორი	გ. მერველი		ფურც. № 4	
ავტორი	გ. მარსაგაშვილი		მასშ. 1:150	ინგ. №
დაამუშავა	ე. კოდელაშვილი		ფურც. 21	


ბლოკი 6

გეგმა -9.900 და 11.055 ნიჟნულზე
შ 1:150

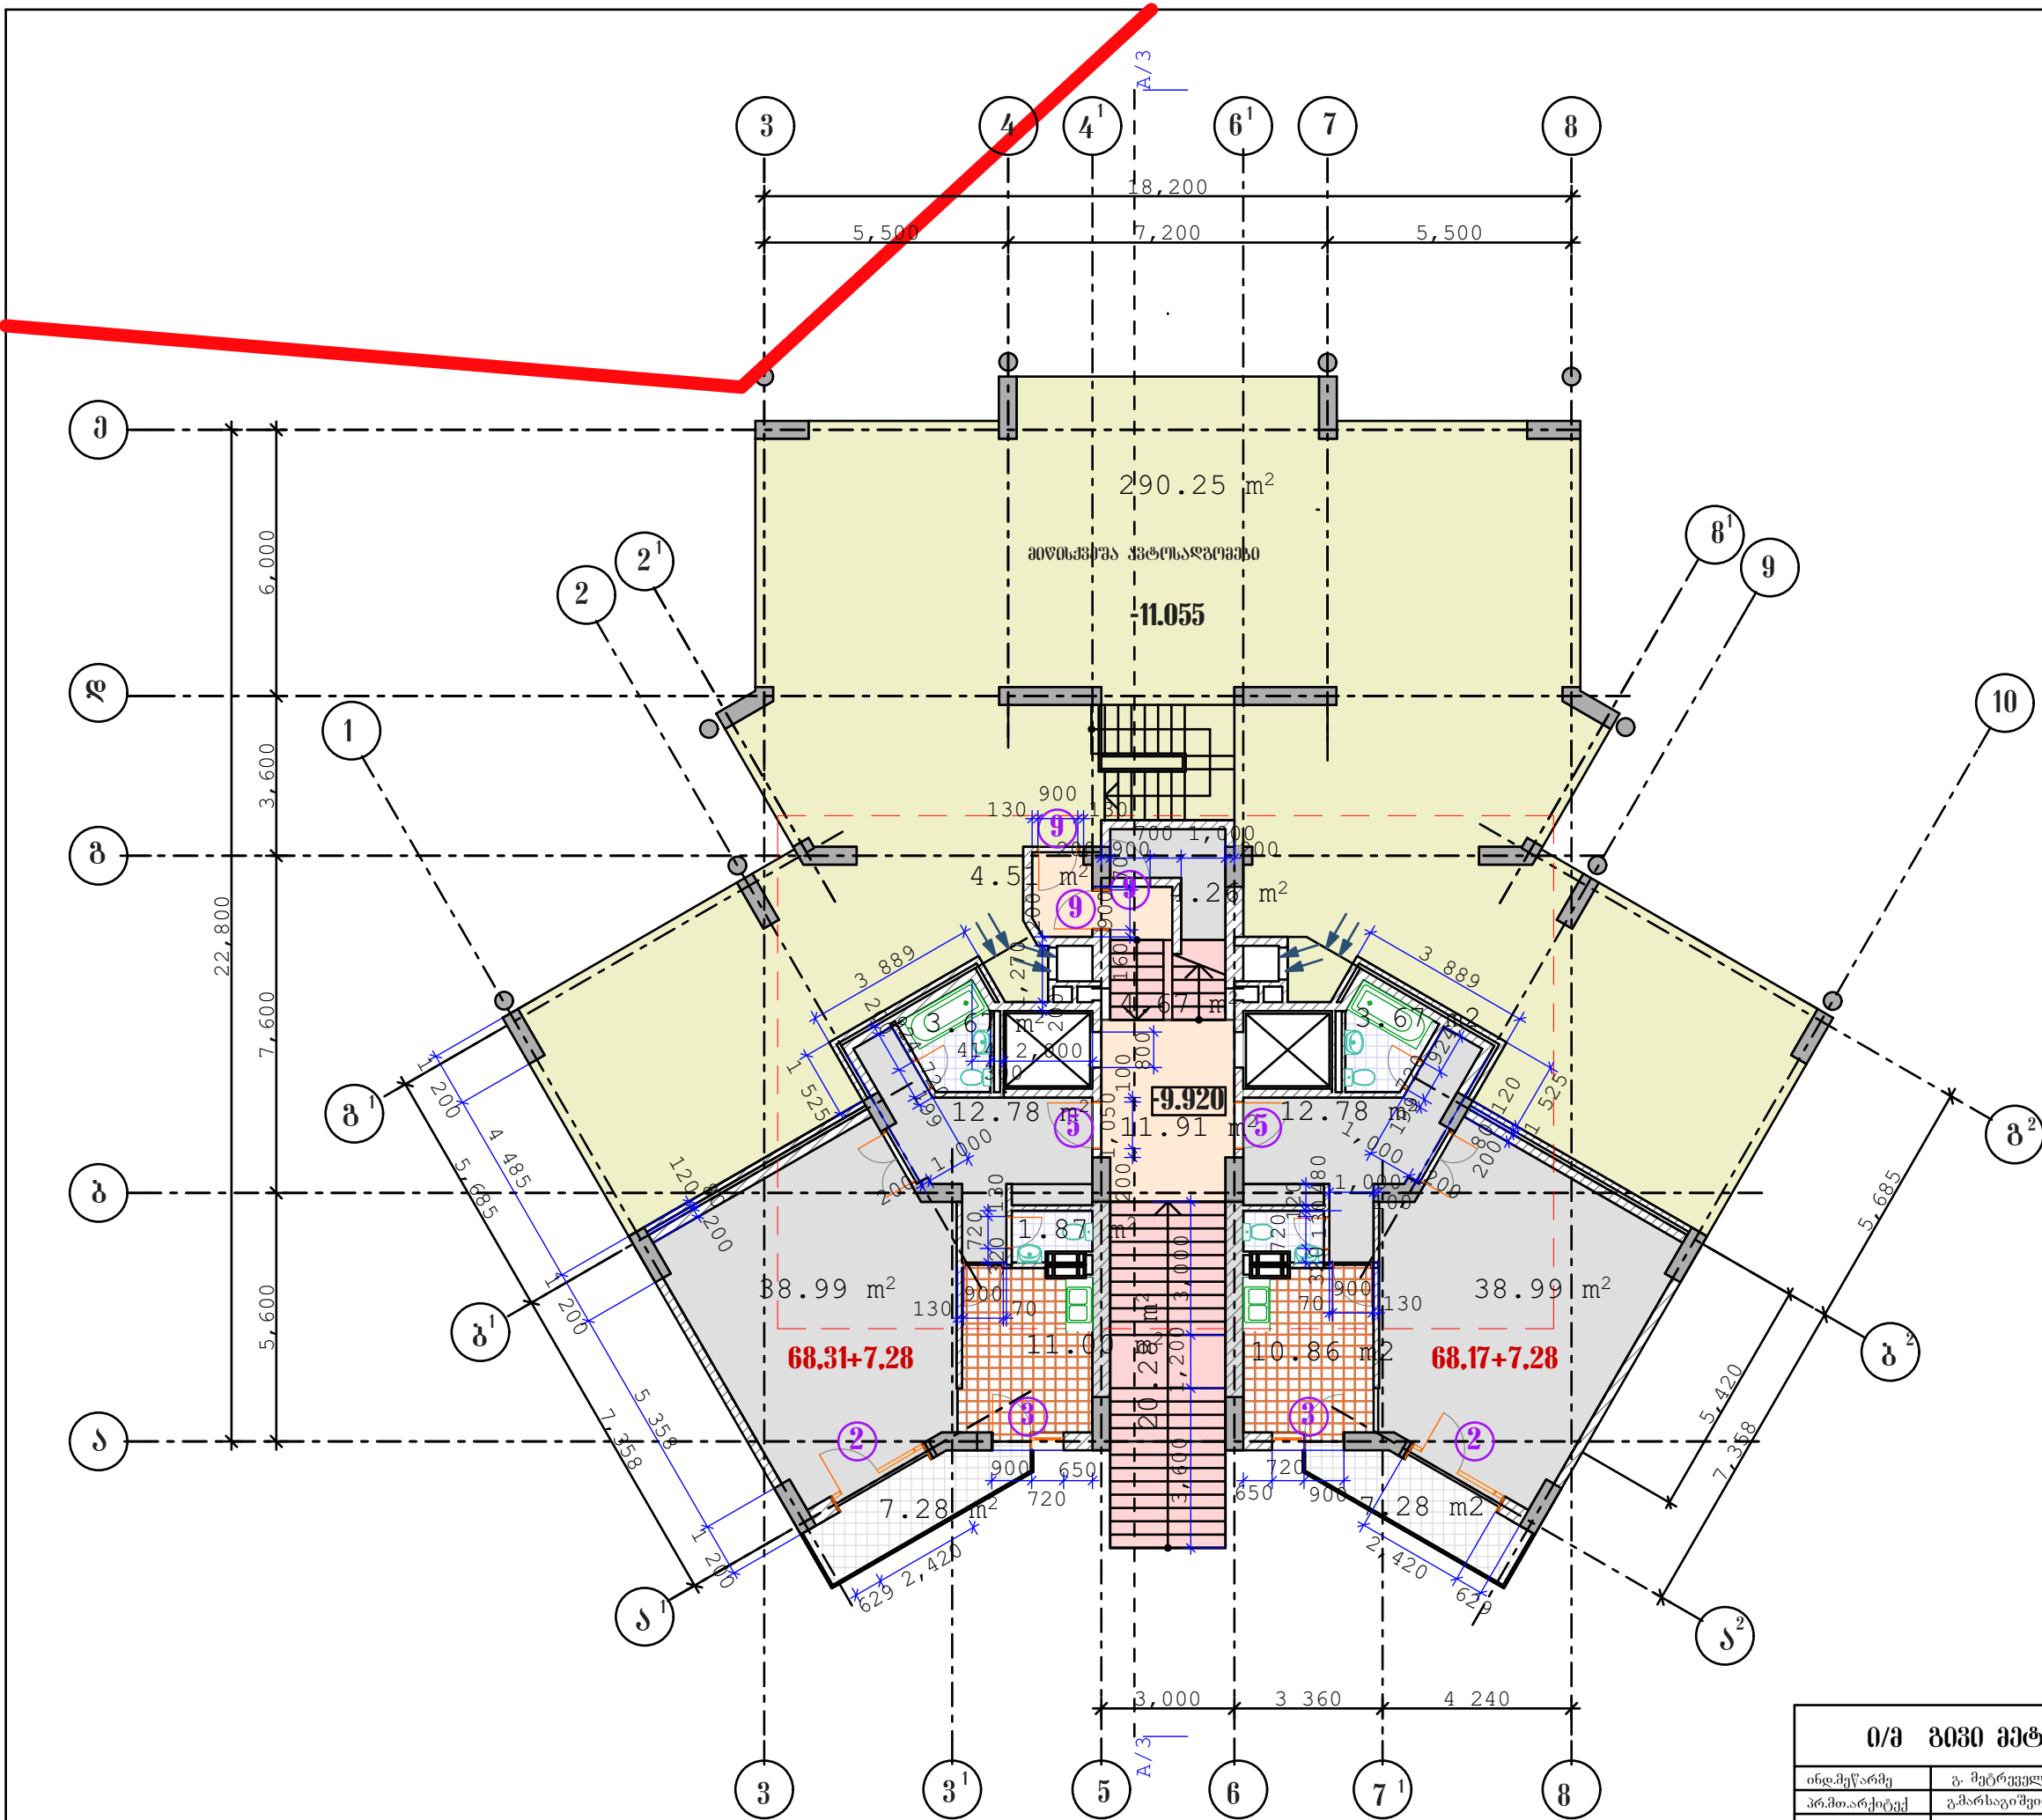


თ/მ გიგნი მებრეშელი			ინდივიდუალური ბინათმშენებლობის ამხანაგობა	
			თბილისი 88	
			საცხოვრებელი სახლი შარტავასა და გოთუას ქუჩებზე	
ინდ.მეწარმე	გ. მებრეშელი		ბლოკი 6	სტადია მ.
პროექტირებელი	გ. მებრეშელი		გეგმა -9.900 და 11.055	დაკვ. 1/01
ავტორი	გ. მებრეშელი		ნიჟნულზე	ფურც. № 5
ავტორი	გ. მებრეშელი		მას.შ. 1:150	ინვ. №
დაამუშავა	გ. მებრეშელი		ფურც. 21	

გეგმვა - 6.600 ნიუნილზე
მ 1:150

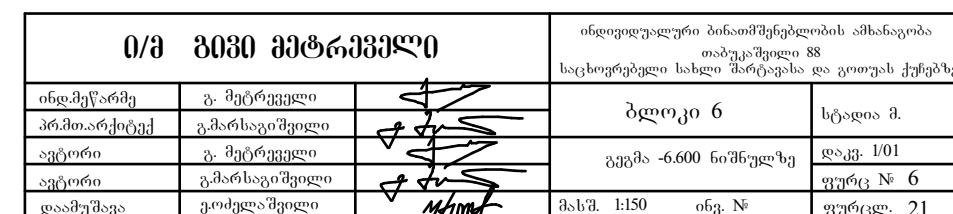

ბლოკი 6


გეგმა -3.300 ნიშნულზე
მ 1:150

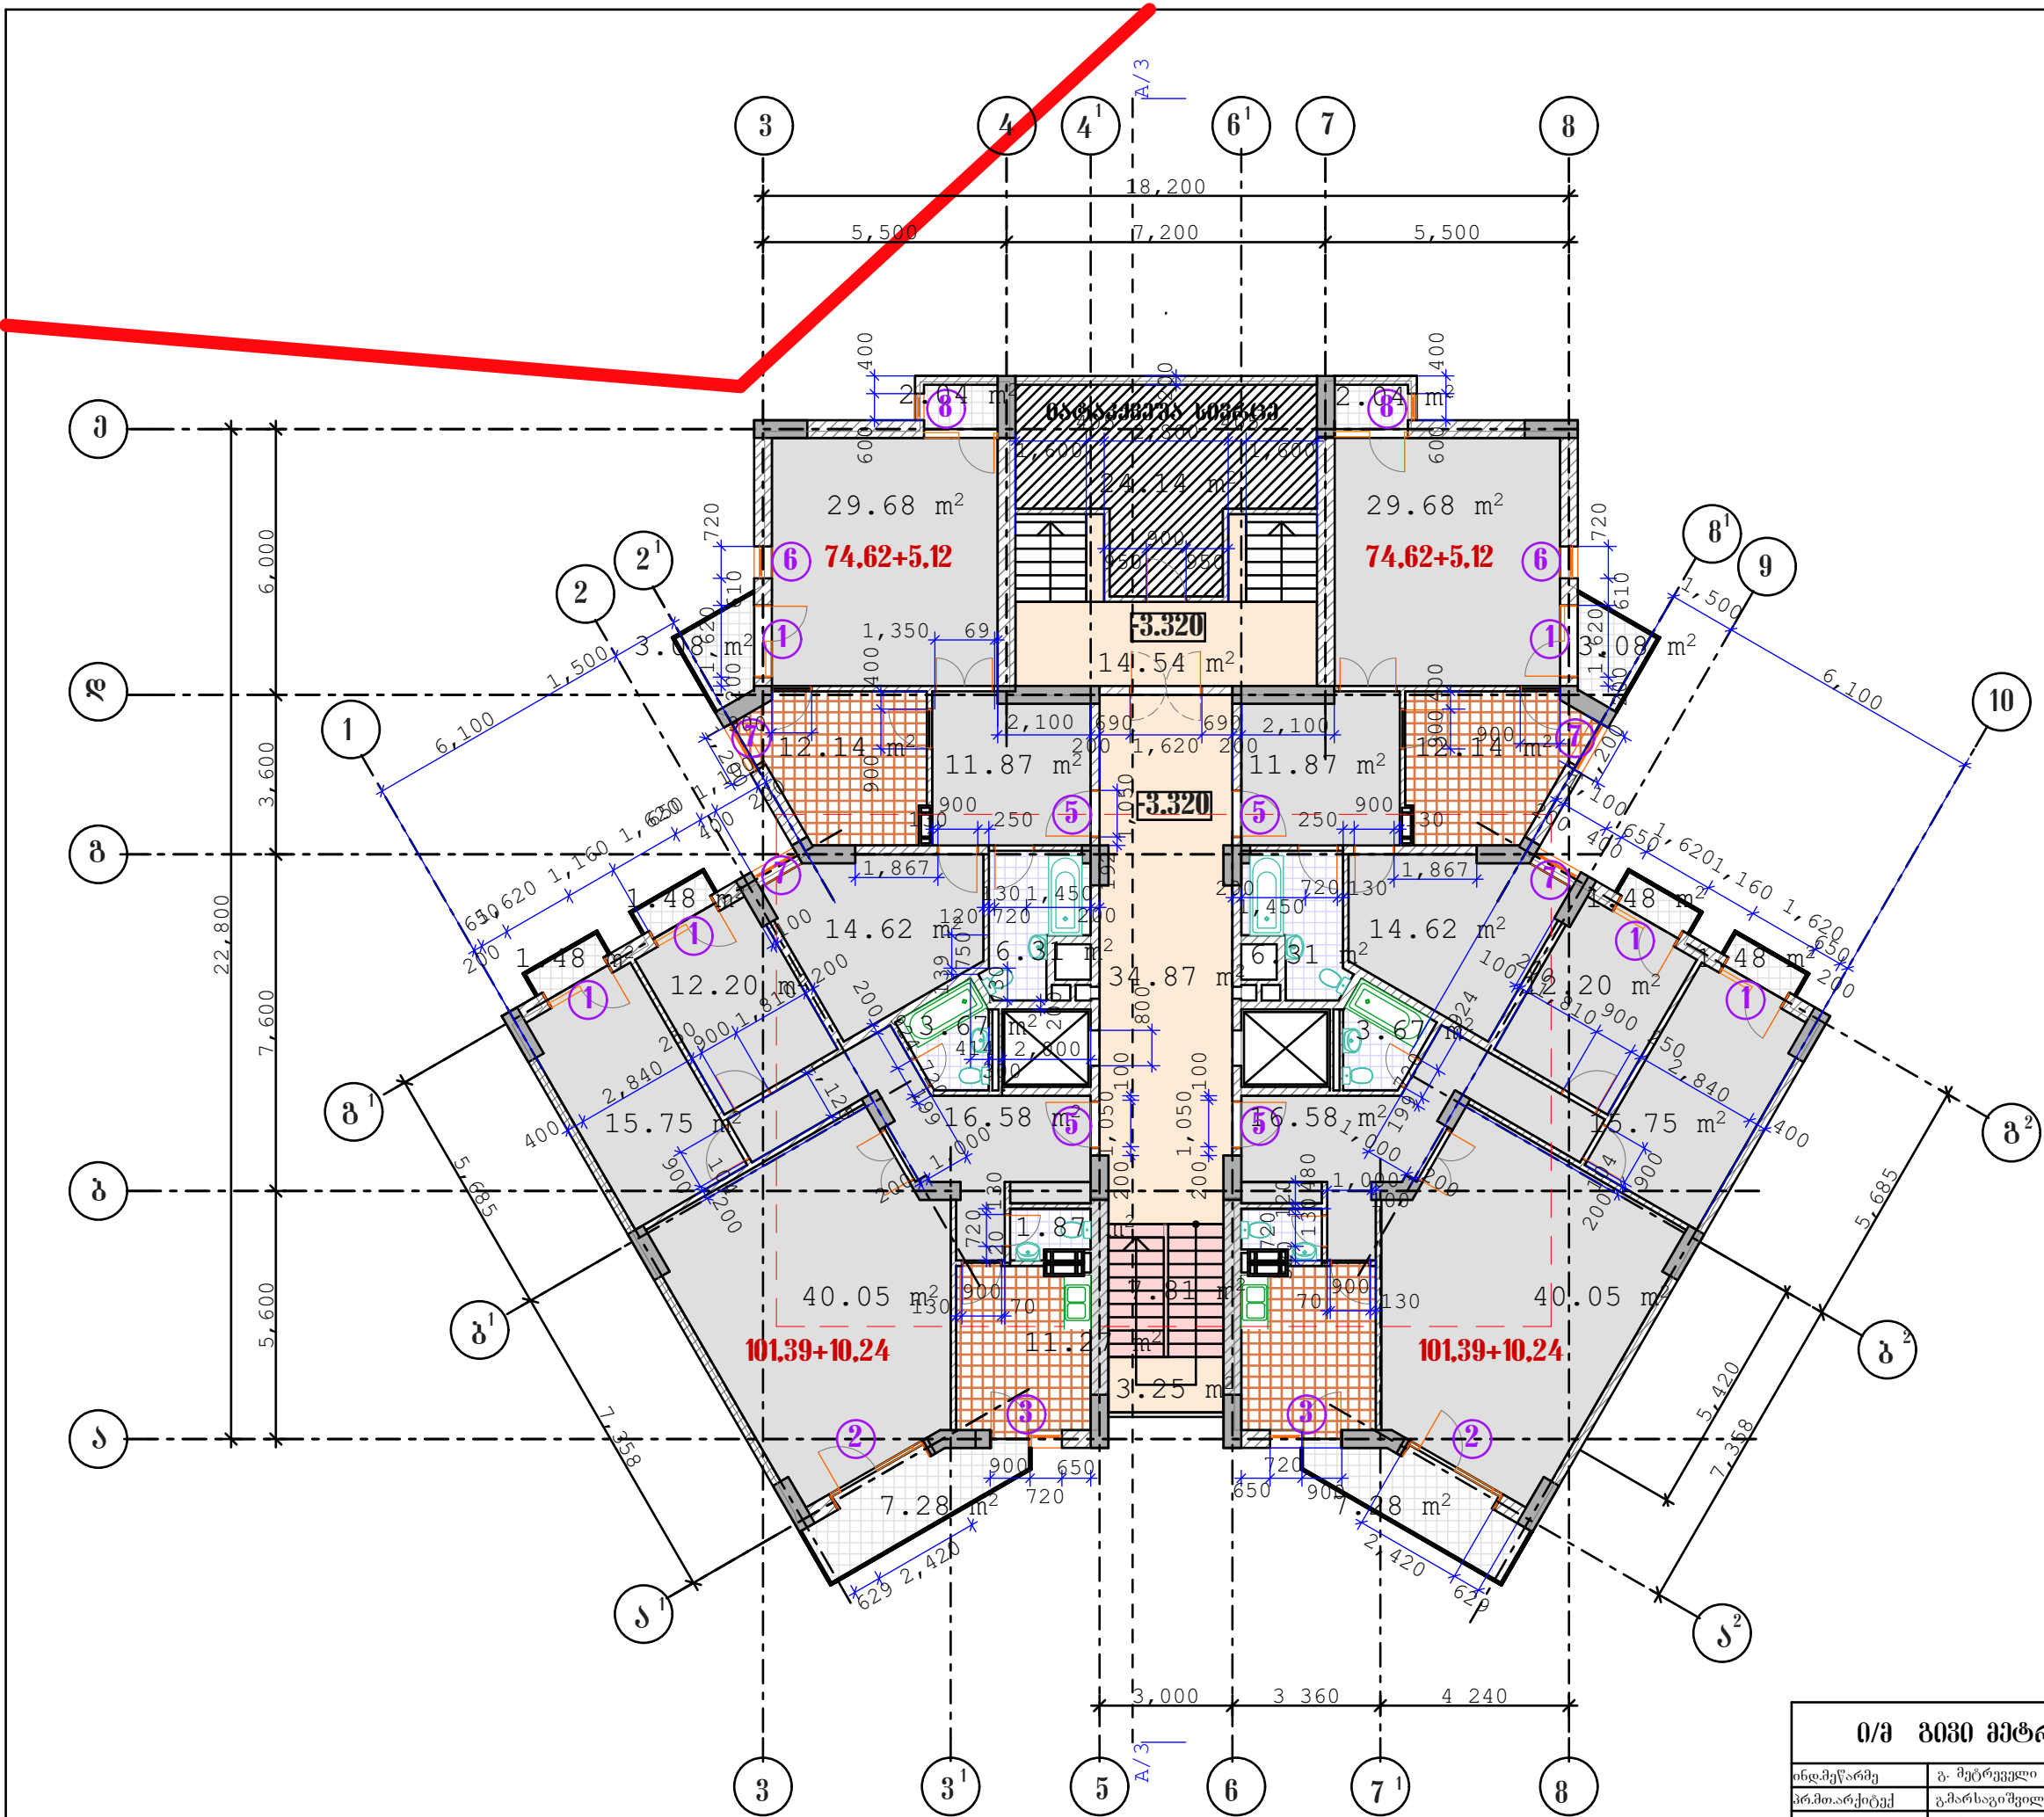

ი/მ პიპი მებრევი			ინდივიდუალური ბინათმშენებლობის ამხანაგობა	
			თბილისი 88	
			საცხოვრებელი სახლი მარტავისა და გოთუას ქუჩებზე	
ინდ.მ.წარმ.	გ. მებრევი		ბლოკი 6	სტადია მ.
პრ.მ.თ.არქიტექტ.	გ. მებრევი		გეგმა -3.300 ნიშნულზე	ლაძე. 1/01
ავტორი	გ. მებრევი		ფურც. № 7	
ავტორი	გ. მებრევი		მას.შ. 1:150	ინვ. №
ლაშქრ.შეც.	გ. მებრევი		ფურც. 21	

ბლოკი 6


გეგმა 0.00 ნიშნულზე
მ 1:150

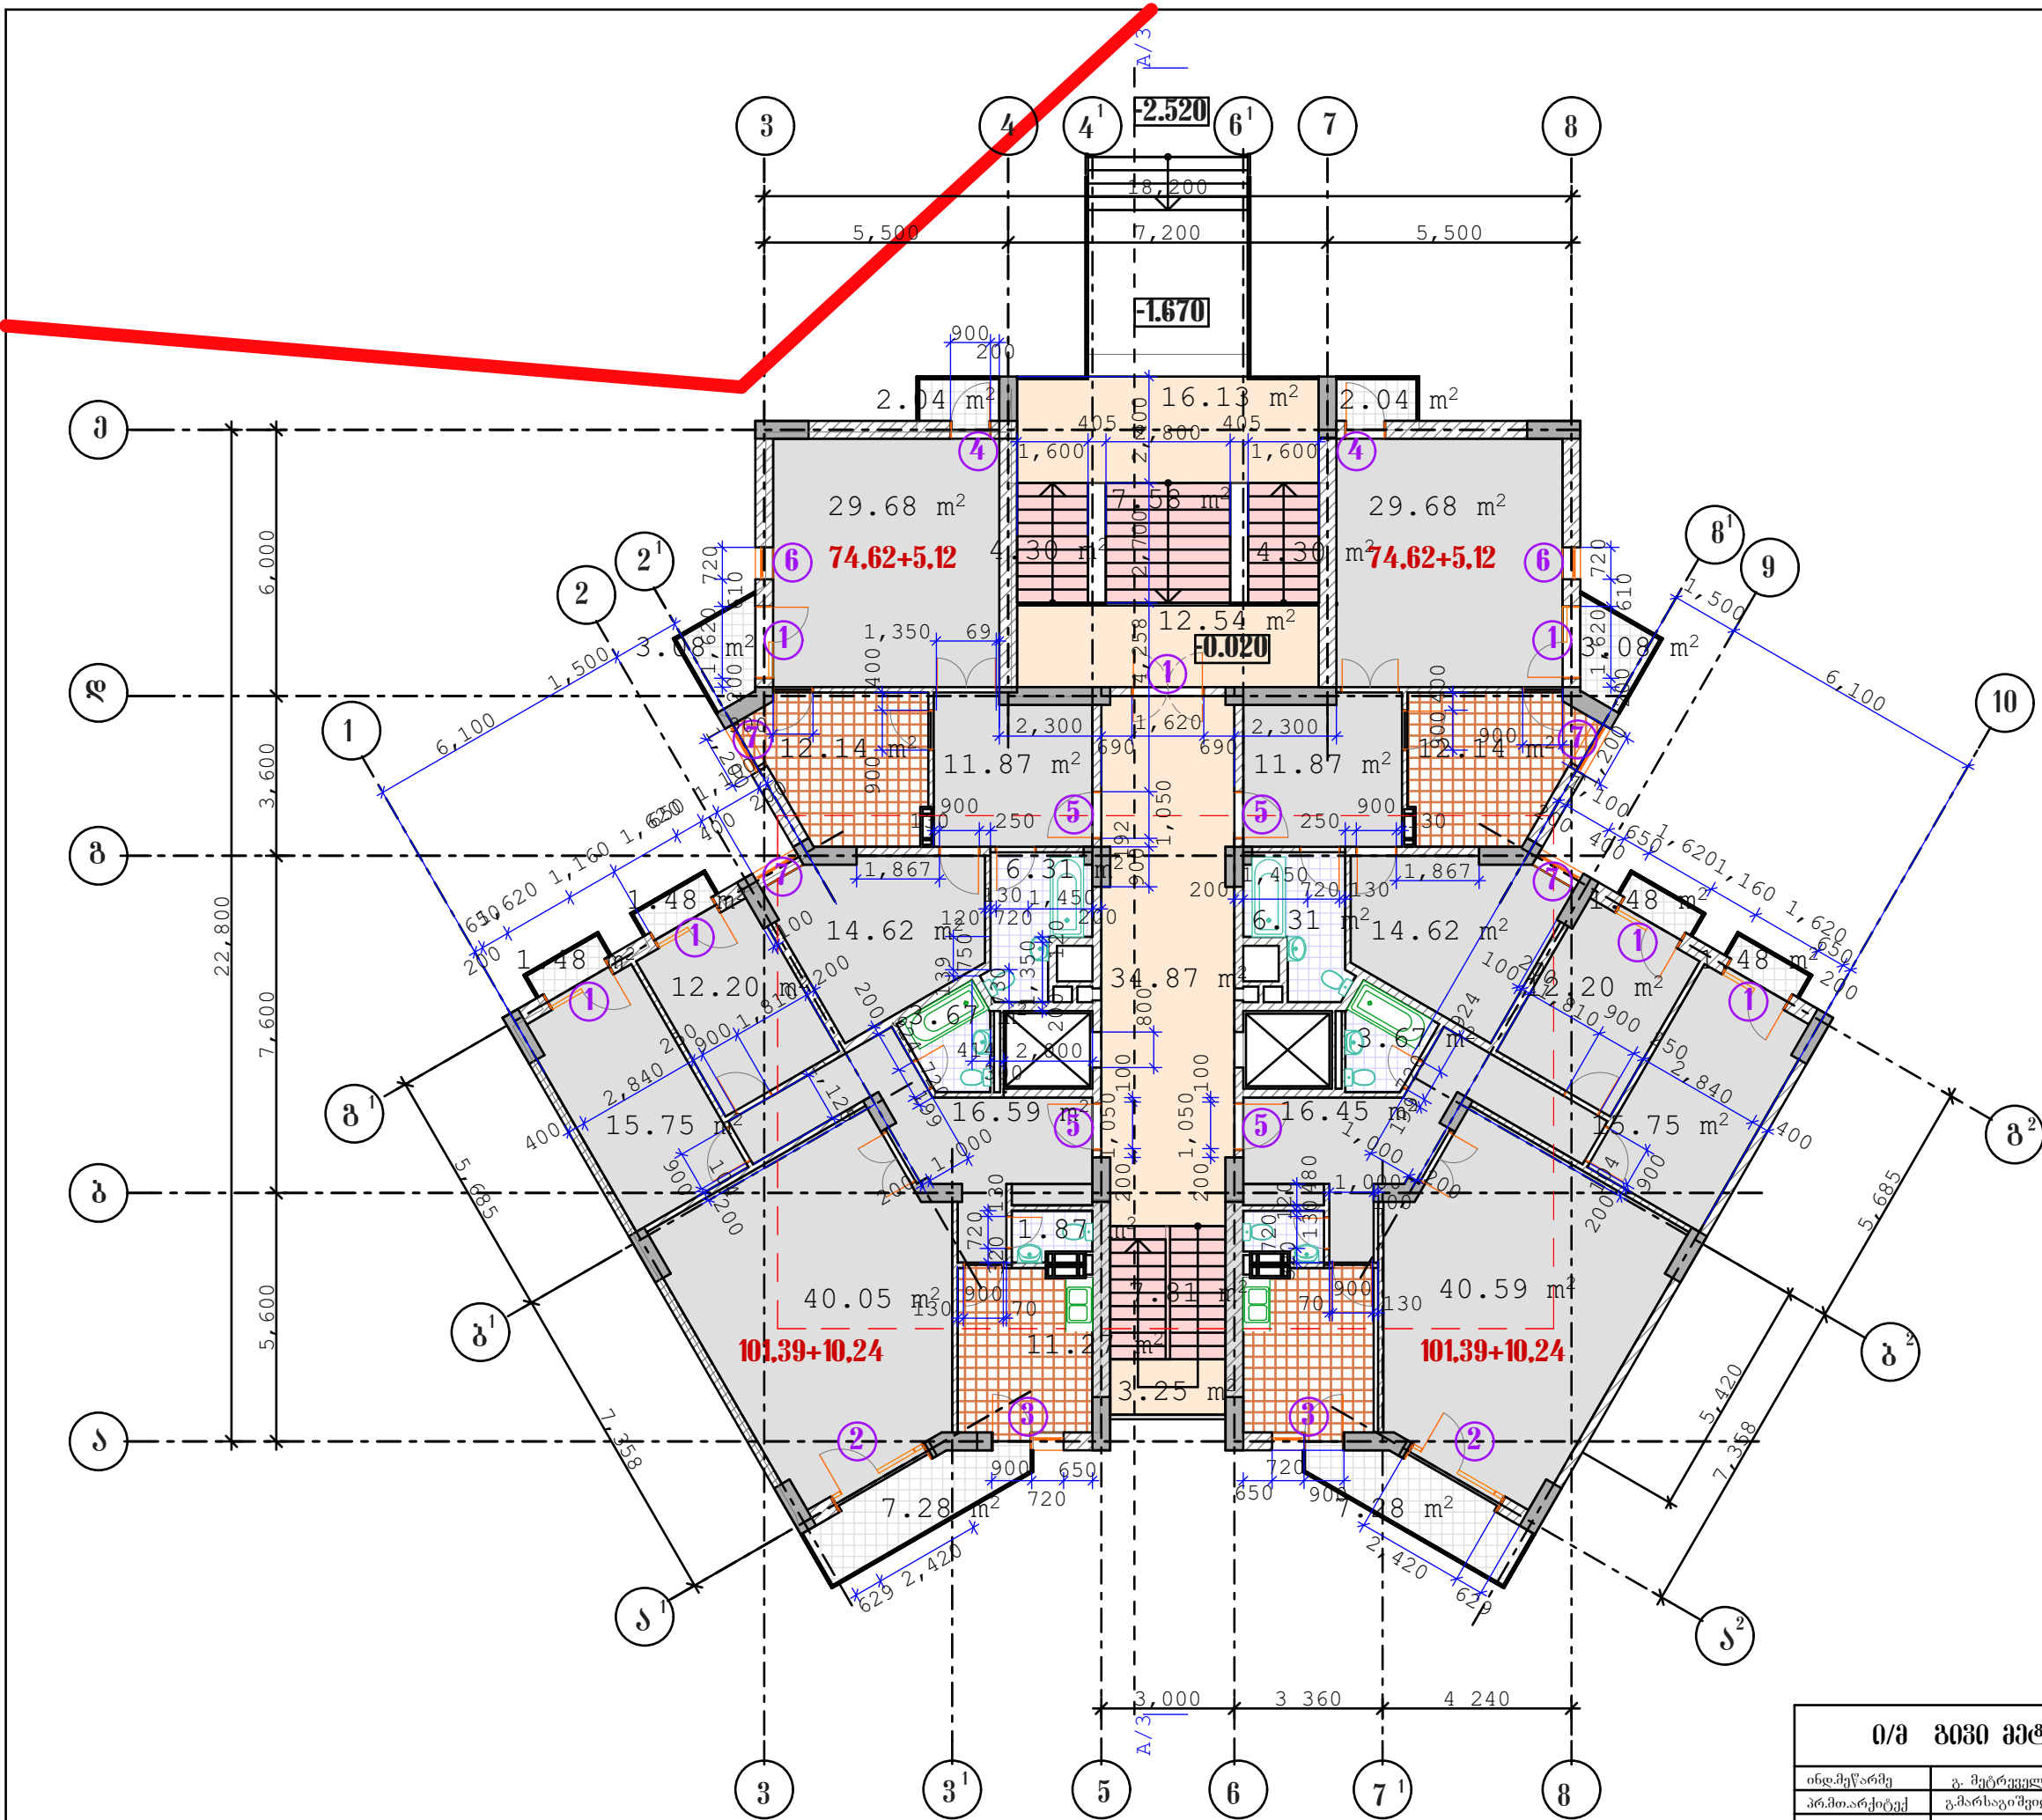

0/მ გეგმა გეგმით			ინდივიდუალური ბინათმშენებლობის ამხანაგობა	
			თბილისი 88	
			საცხოვრებელი სახლი მარტავისა და გოთუას ქუჩებზე	
ინდივიდუალური	გ. გეგმით		ბლოკი 6	სტადია მ.
პროექტი	გ. გეგმით		გეგმა 0.00 ნიშნულზე	ფურც. 1/01
ავტორი	გ. გეგმით		მას.მ. 1:150	ინვ. №
ავტორი	გ. გეგმით		ფურც. 8	ფურც. 21
დაამუშავა	გ. გეგმით			

ბლოკი 6

გეგმა 3.300; 6.600; 13.200; 23.100 ნიშნულზე
შ 1:150

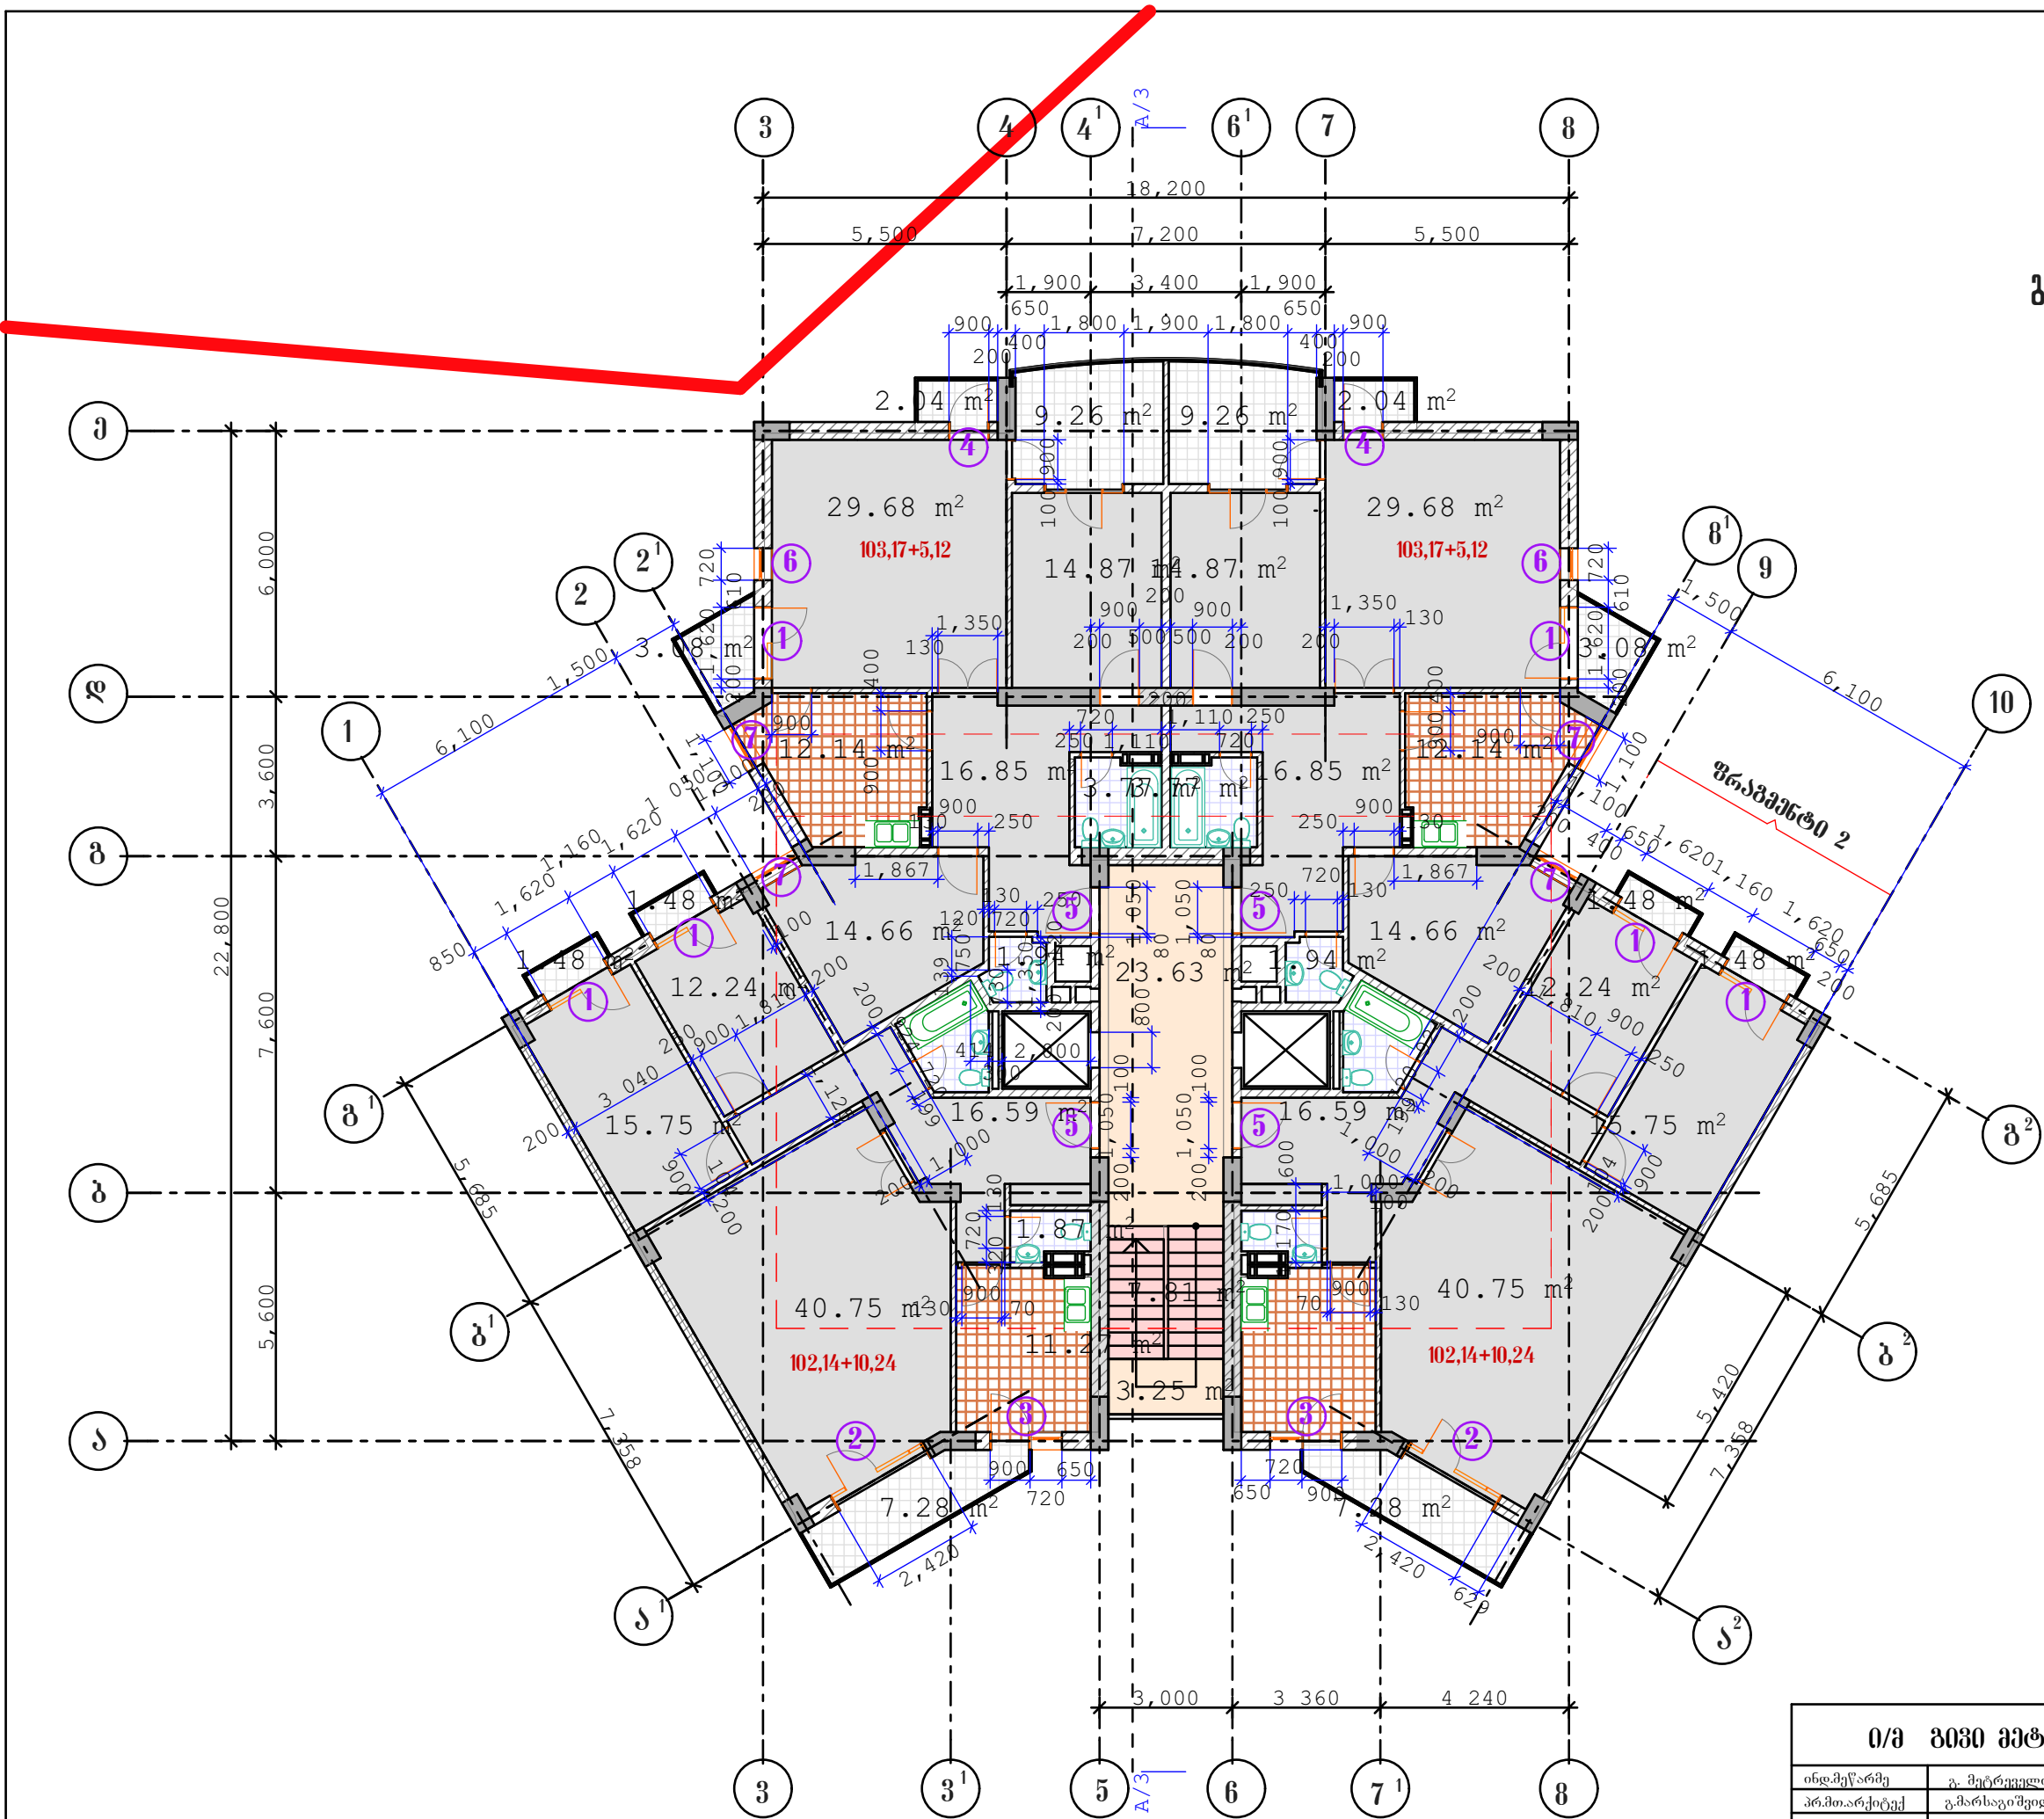


ი/მ გეგმა პეტრეშვილი			ინდივიდუალური ბინათმშენებლობის ამხანაგობა	
			თბილისი 88	
			საცხოვრებელი სახლი შარტავასა და გოთუას ქუჩებზე	
ინდივიდუალური	გ. მერტველი		ბლოკი 6	სტადია მ.
პროექტი	გ. მარსაგისაშვილი		გეგმა 3.300; 6.600; 13.200	დაკვ. 1/01
ავტორი	გ. მერტველი		23.100 ნიშნულზე	ფურც. № 9
ავტორი	გ. მარსაგისაშვილი		მასშ. 1:150	ინვ. №
დაამუშავა	გ. მარსაგისაშვილი		ფურცელ. 21	

ბლოკი 6


გეგმა 9.90 და 16.50 ნიშნულზე /4-2-3-3/

მ 1:150

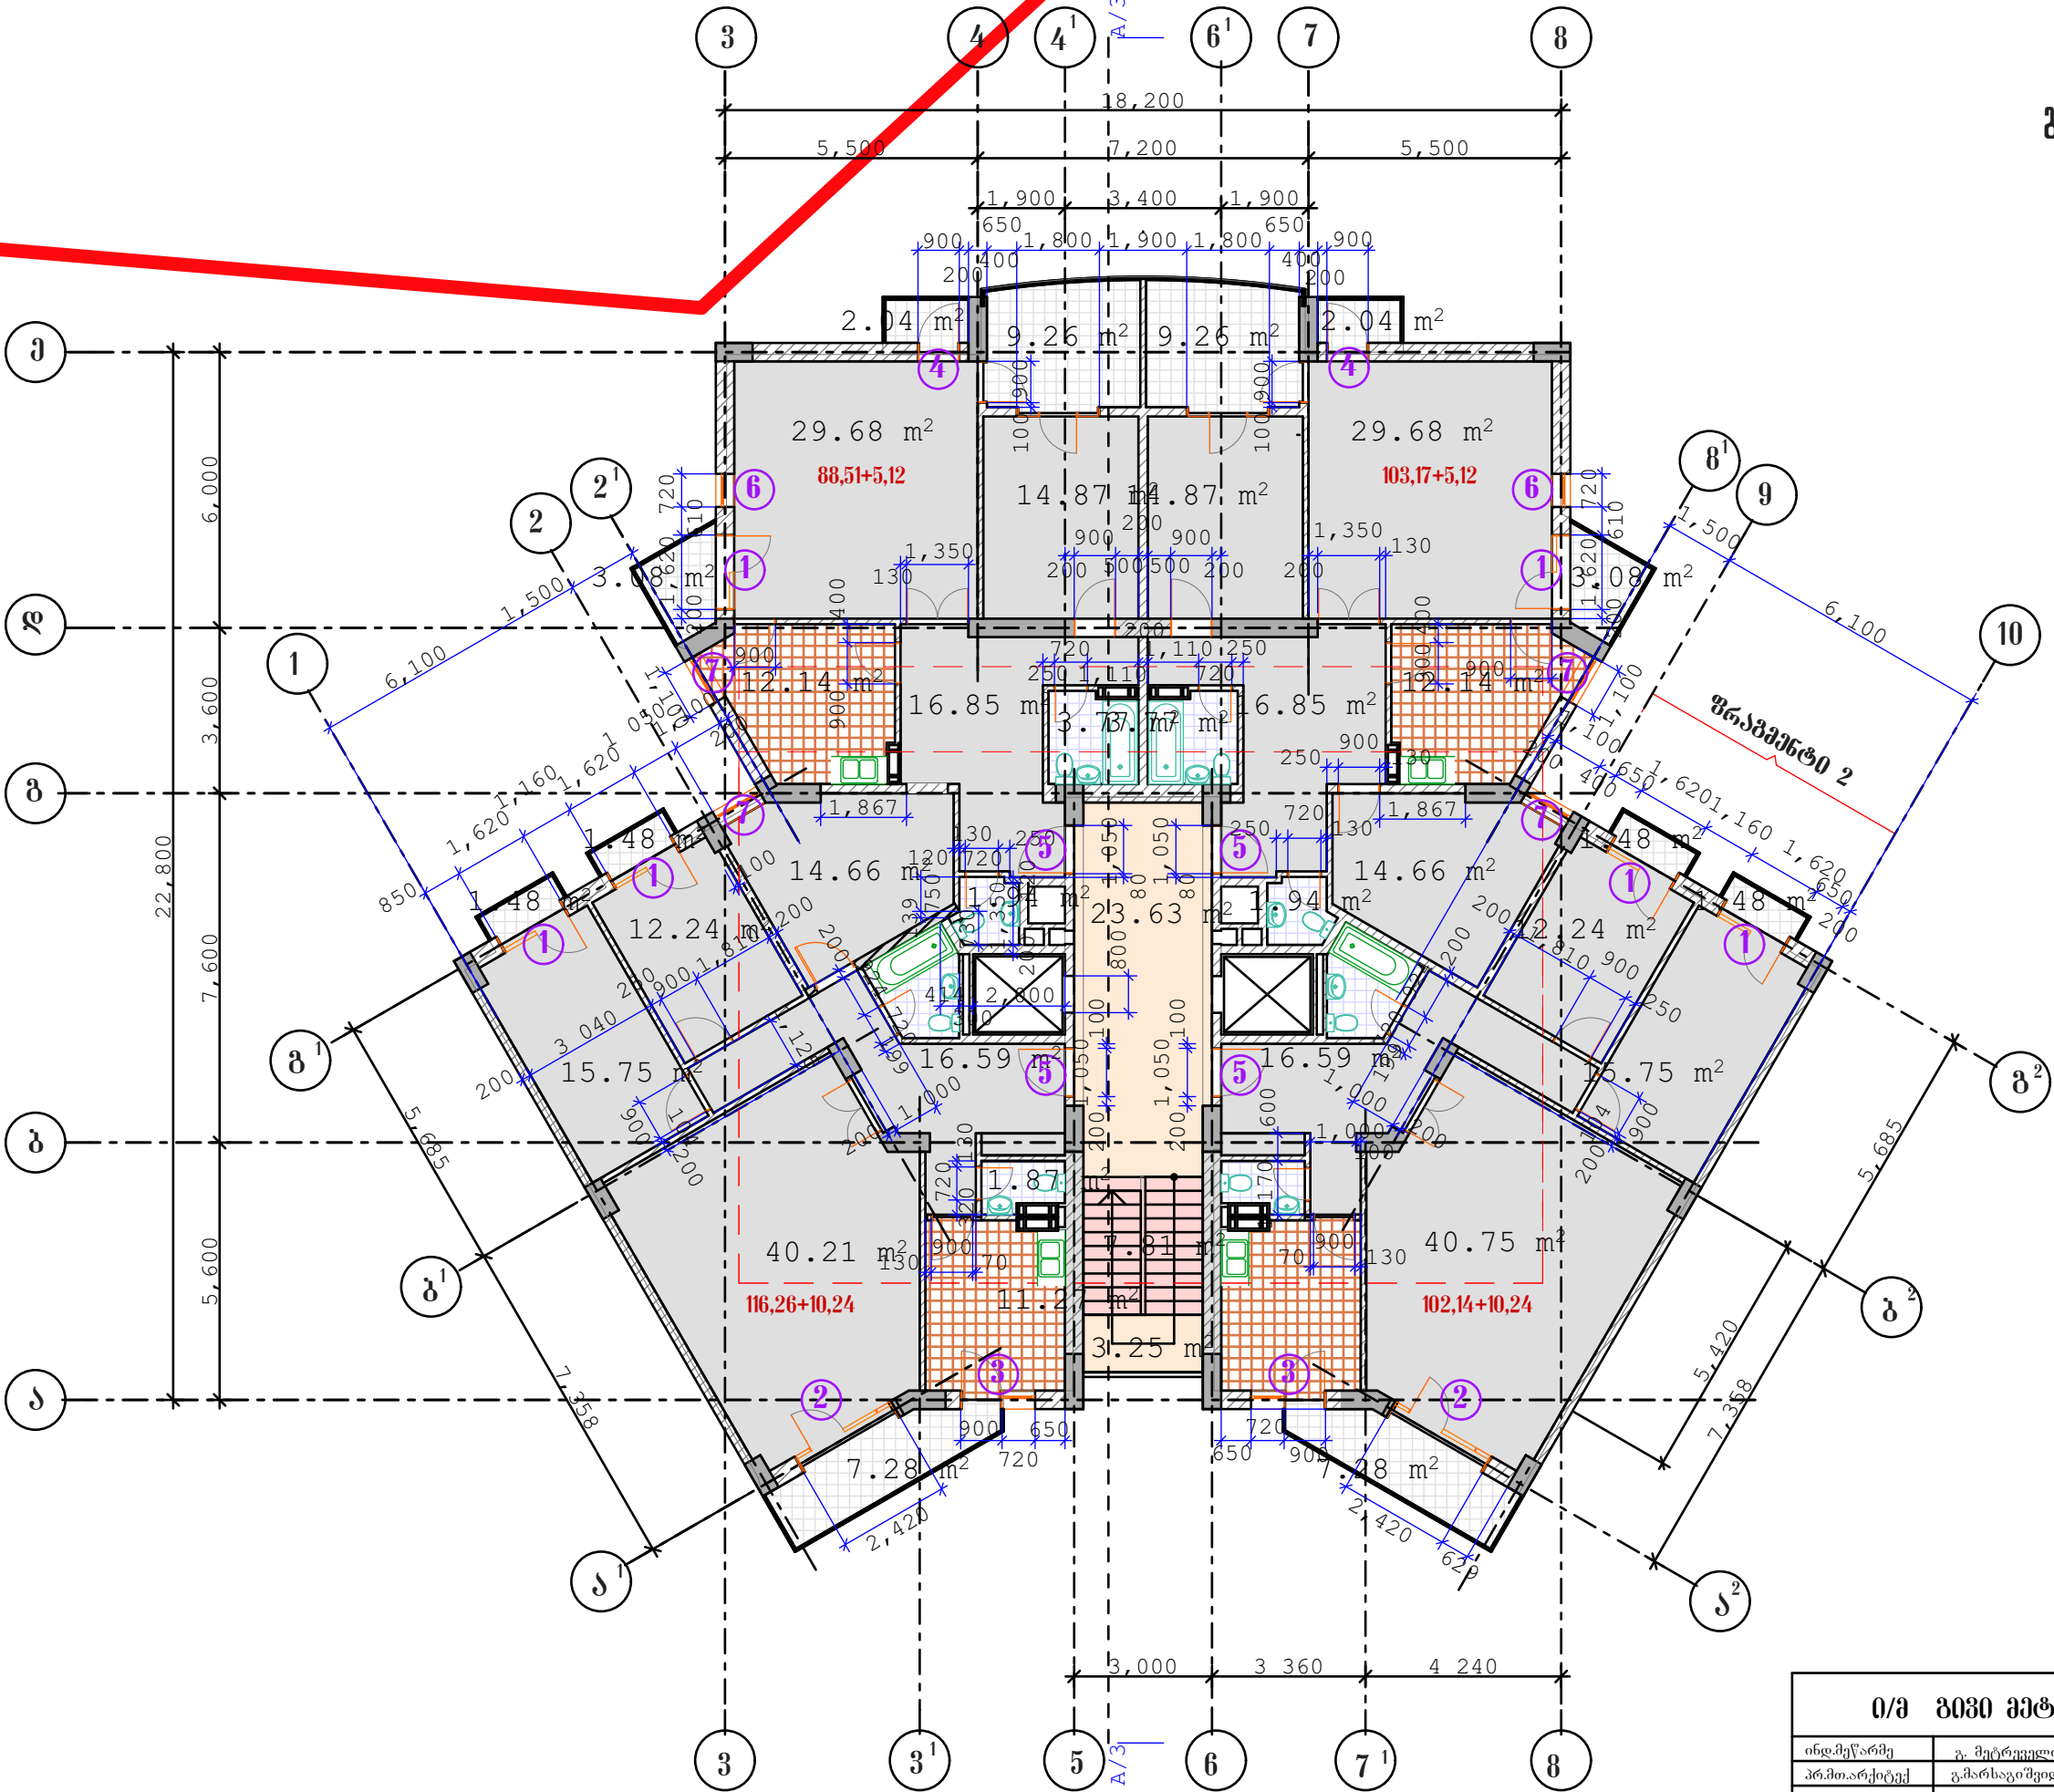


ი/მ გეგმა პეტრეშვილი			ინდივიდუალური ბინათმშენებლობის ამხანაგობა	
			თბილისი 88	
			საცხოვრებელი სახლი მარტავას და გოთუას ქუჩებზე	
ინდივიდუალური	გ. მერტველი		ბლოკი 6	სტადია მ.
პროექტი	გ. მარსაგისვილი		გეგმა ნიშნულზე 9.90 და 16.50	ფურც. 1/01
ავტორი	გ. მერტველი		მას.შ. 1:150	ინვ. №
ავტორი	გ. მარსაგისვილი		ფურც. № 9'	ფურც. 21
დაამუშავა	გ. მარსაგისვილი			

ბლოკი 6
გეგმა 19.80 ნიშნულზე
მ 1:150

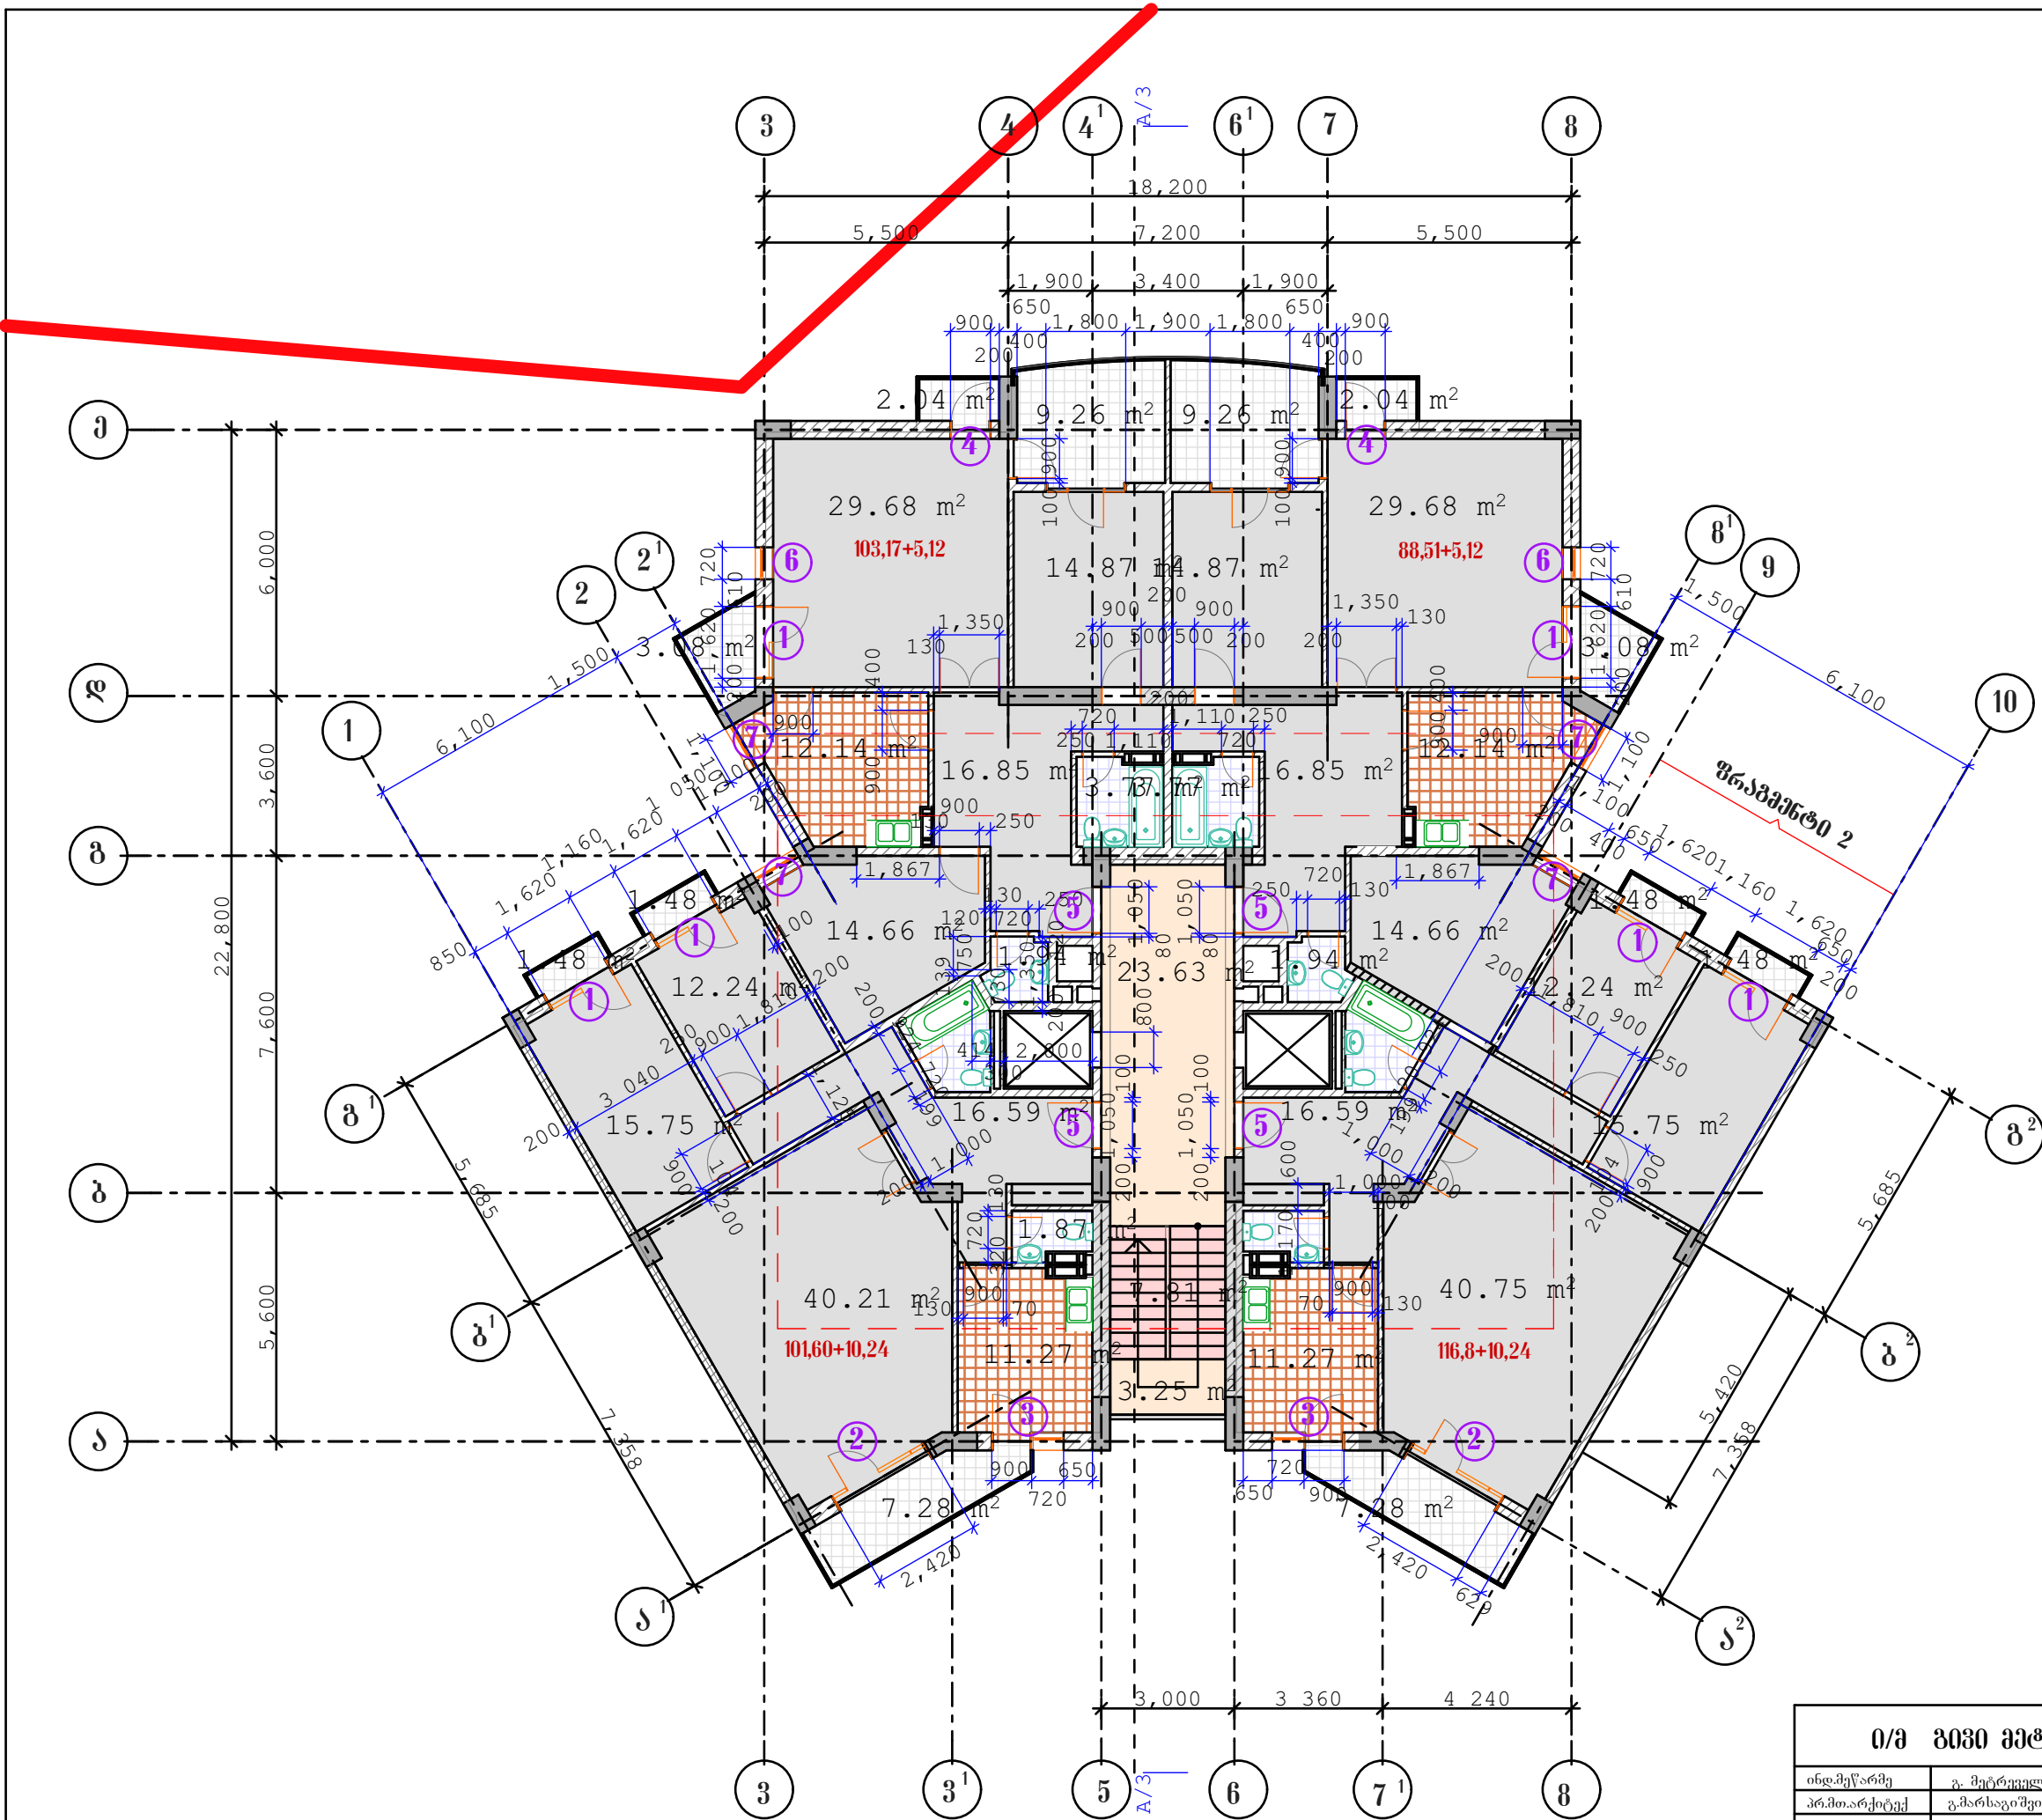

ი/მ გივი პეტრეშვილი			ინდივიდუალური ბინათმშენებლობის ამხანაგობა	
			თბილისი, საბურთალოს რაიონი, საცხოვრებელი სახლი "მარტა" და გოთუას ქუჩებზე	
ინდივიდუალური	გ. მერტველი		ბლოკი 6	სტადია მ.
პროექტი	გ. მარსაგიაშვილი		გეგმა ნიშნულზე 19.80	დაკვ. 1/01
ავტორი	გ. მერტველი		ფურც. № 9"	
ავტორი	გ. მარსაგიაშვილი		მასშ. 1:150	ინვ. №
დაამუშავა	გ. მარსაგიაშვილი		ფურცელ. 21	

ბლოკი 6
გეგმა 26.400 ნიშნულზე
მ 1:150

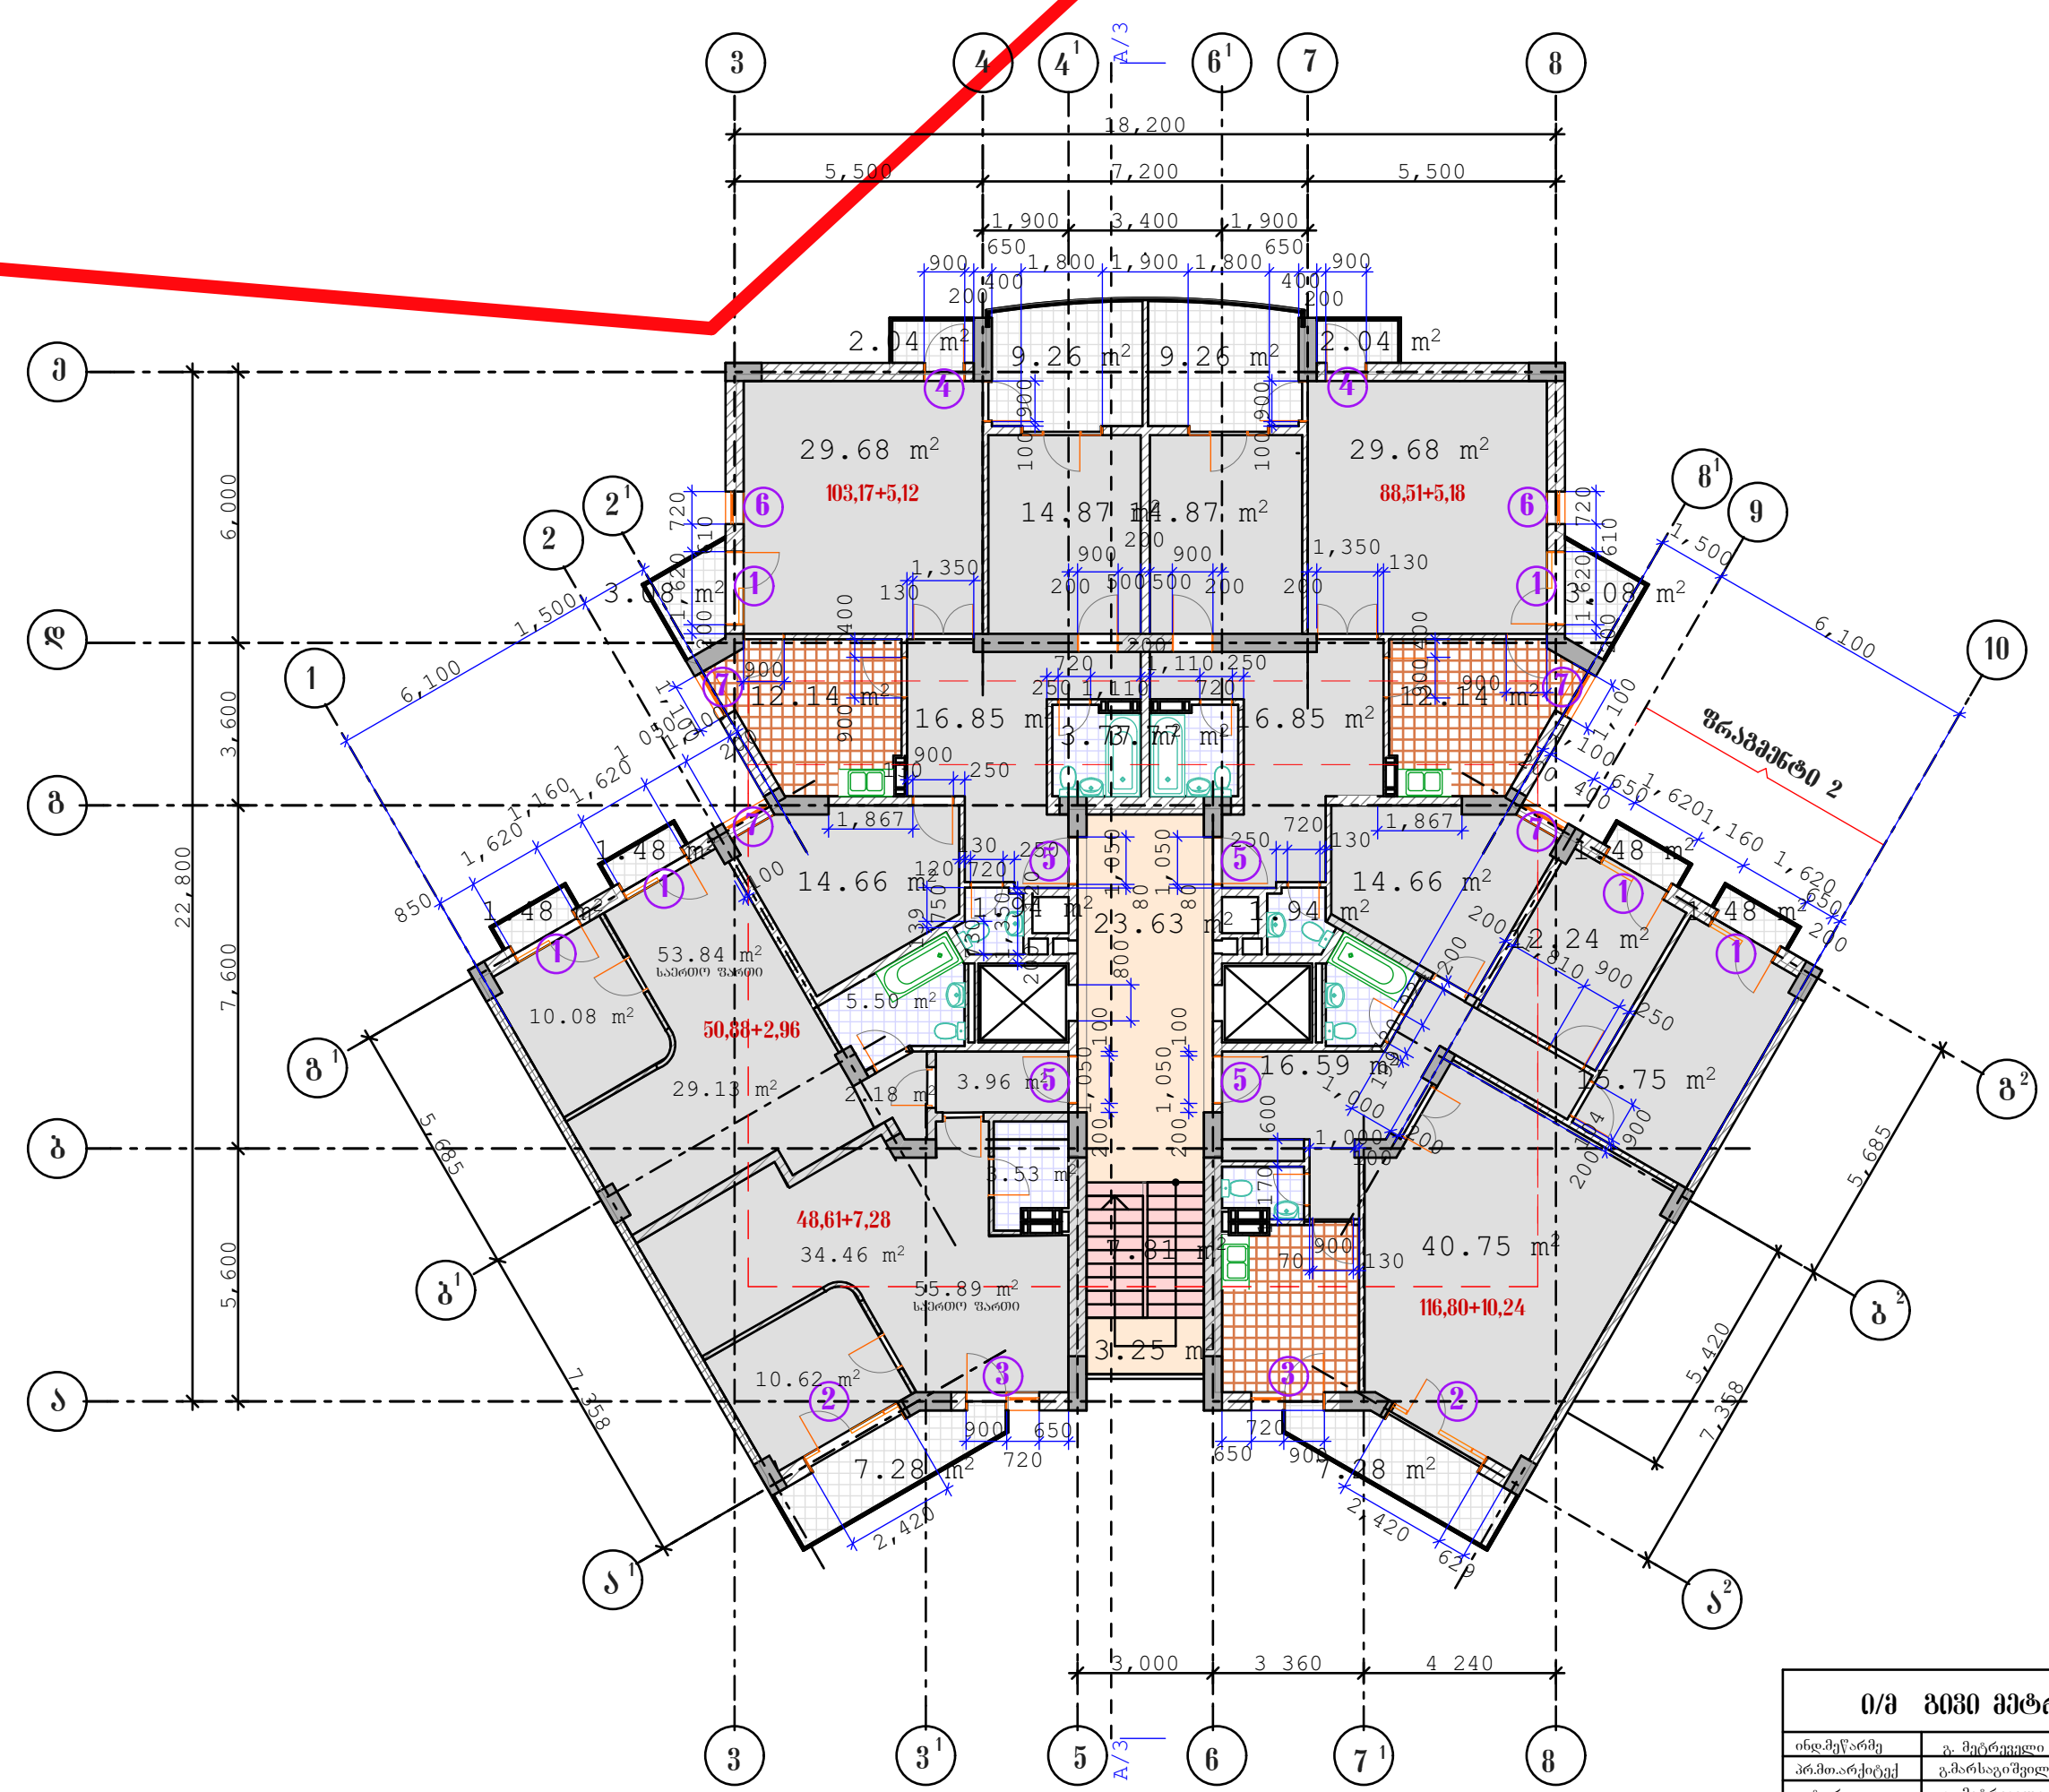


ი/მ გეგმა პეტრეშვილი			ინდივიდუალური ბინათმშენებლობის ამხანაგობა	
			თბილისი რაიონი 88	
			საცხოვრებელი სახლი მარტოვასა და გოთუას ქუჩებზე	
ინდივიდუალური	გ. მერტველი		ბლოკი 6	სტადია მ.
პროექტი	გ. მარსაგისკი		გეგმა ნიშნულზე 26.400	ფურც. 1/01
ავტორი	გ. მერტველი		მასშ. 1:150	ინვ. №
ავტორი	გ. მარსაგისკი		ფურც. 21	
დაამუშავა	გ. მარსაგისკი			

ბლოკი 6

გეგმა 29.700 ნიშნულზე


მ 1:150

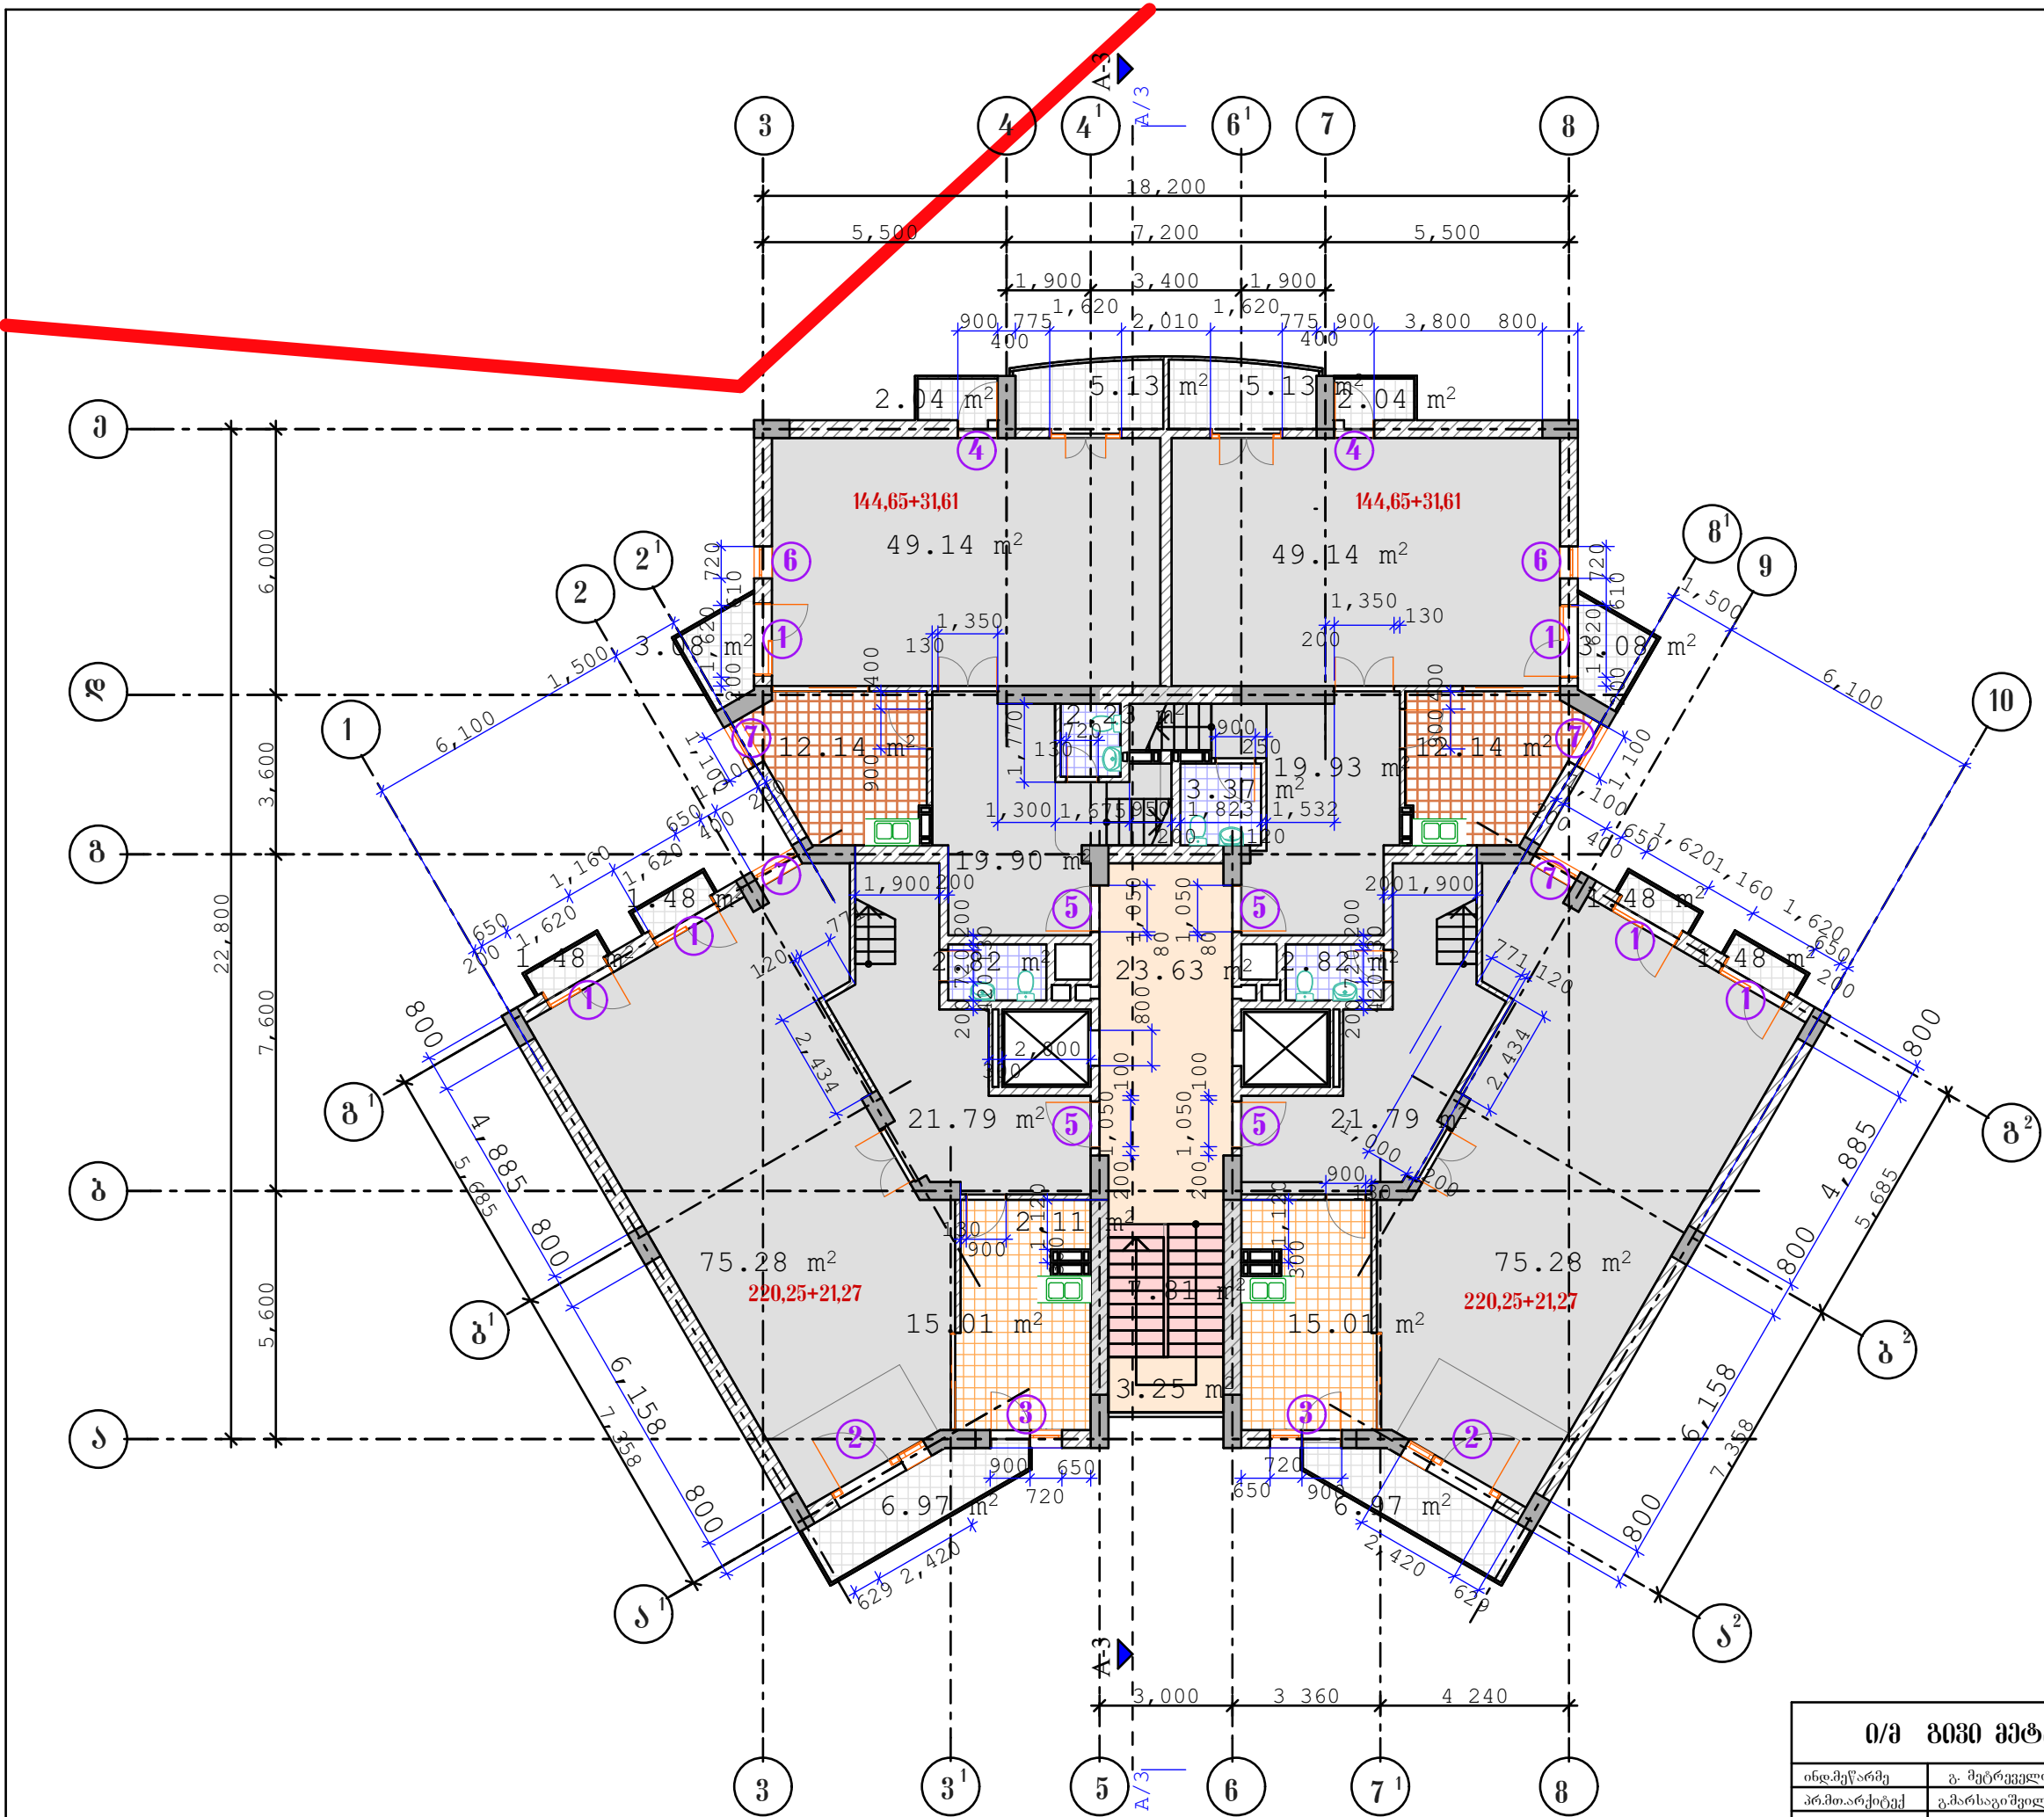

ი/მ გიგა მებრევილი			ინდივიდუალური ბინათმშენებლობის ამხანაგობა	
			თბილისი 88	
			საცხოვრებელი სახლი მარტავისა და გოთუას ქუჩებზე	
ინდ.პროექტი	გ. მებრევილი		ბლოკი 6	სტადია მ.
პროექტი	გ. მებრევილი		გეგმა 29.700 ნიშნულზე	ფურც. 1/01
ავტორი	გ. მებრევილი		მას.შ. 1:150	ინვ. №
ავტორი	გ. მებრევილი		ფურც. 21	
დაამუშავა	გ. მებრევილი			

ბლოკი 6

გეგმა 33.000 ნიშნულზე
მ 1:150

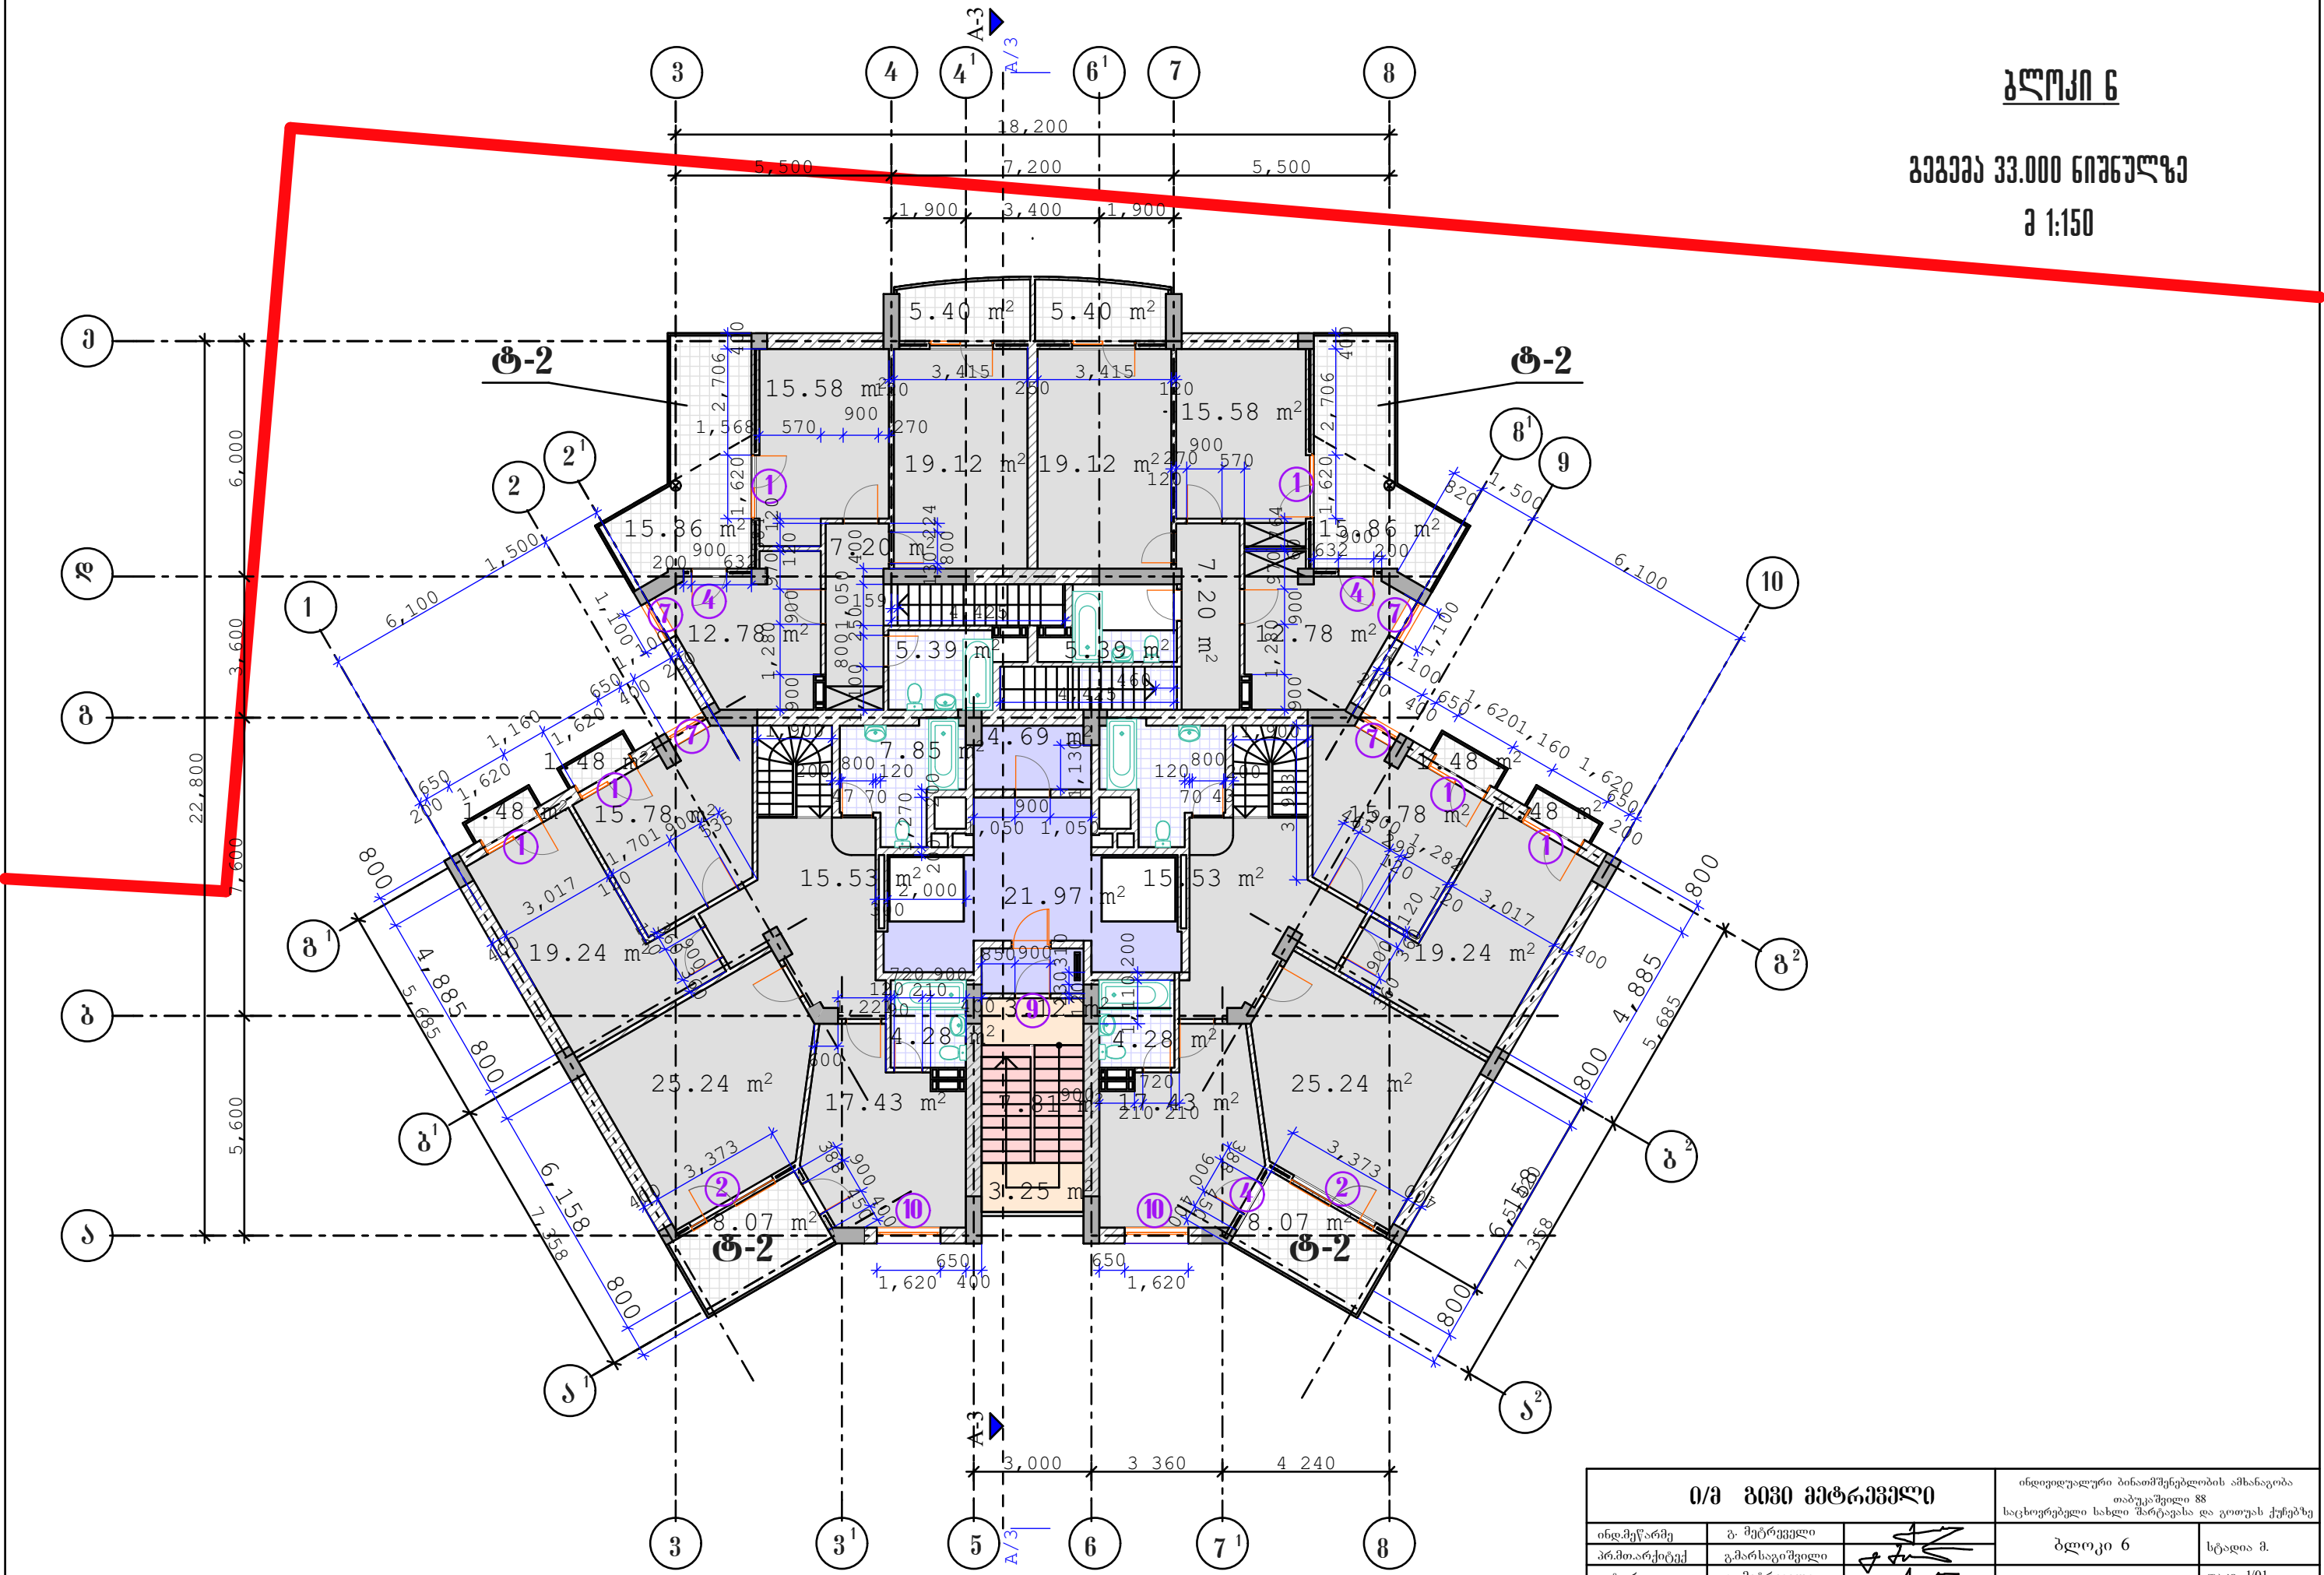


მ/მ გეგმა მეთოდური			ინდივიდუალური ბინათმშენებლობის ამხანაგობა	
			თბილისი 88	
			საცხოვრებელი სახლი მარტავისა და გოთუას ქუჩებზე	
ინდივიდუალური	ბ. მეთოდური		ბლოკი 6	სტადია მ.
პროექტი	გ. მარტავის		გეგმა 33.000 ნიშნულზე	ფურც. 1/01
ავტორი	გ. მეთოდური		მას.შ. 1:150	ინვ. №
ავტორი	გ. მარტავის		ფურც. 11	ფურც. 21
დაამუშავა	გ. მეთოდური			

ბლოკი 6

გეგმა 36.300 ნიშნულზე

მ 1:150

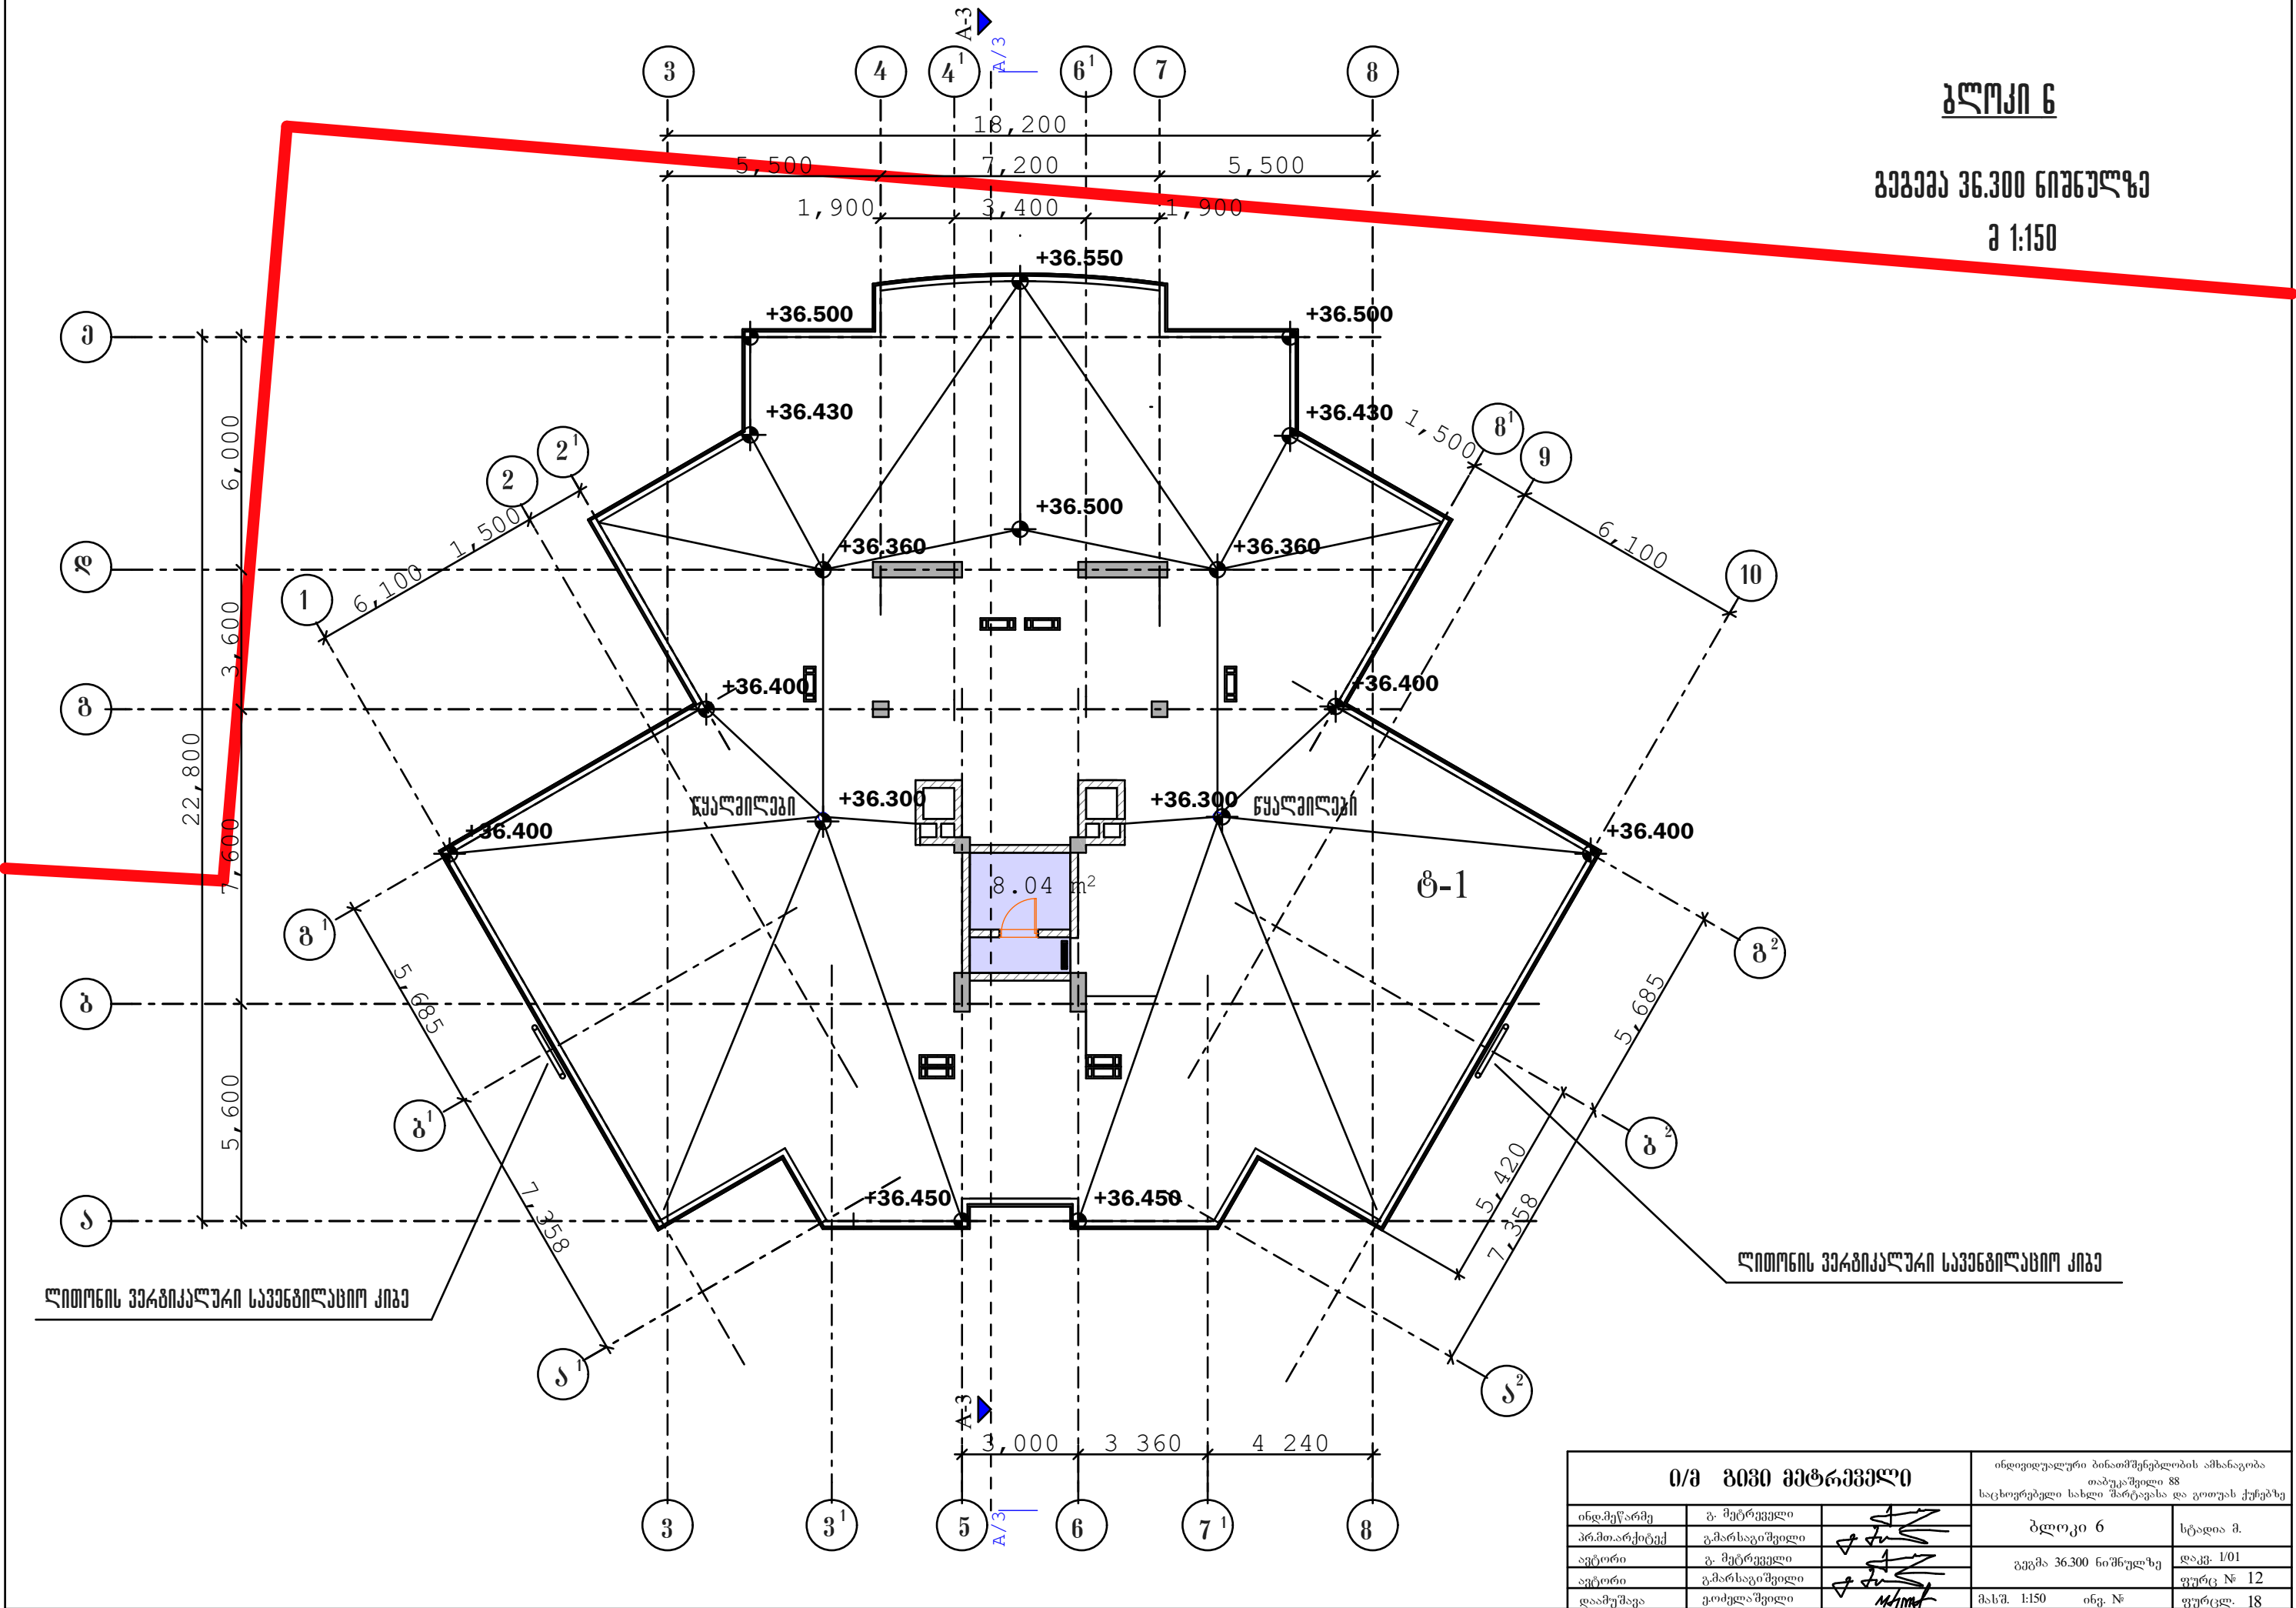

მ/მ გეგმა მებრუნევი			ინდივიდუალური ბინათმშენებლობის ამხანაგობა	
			თბილისი 88	
			საცხოვრებელი სახლი მარტავისა და გოთუას ქუჩებზე	
ინდივიდუალური	ბ. მებრუნევი		ბლოკი 6	სტადია მ.
პროექტი	გ. მარსაგაძე		გეგმა 36.300 ნიშნულზე	ფურც. 1/01
ავტორი	გ. მებრუნევი		ფურც. № 12	
ავტორი	გ. მარსაგაძე		ფურც. № 18	
დაამუშავა	გ. მებრუნევი			

ნახაზების ჩამონათვალი

ფურცლის №	დასახელება	შენიშვნა
1	ნახაზების ჩამონათვალი	
2	საყრდენი გენგეგმა ჰორიზონტალური მიბმის ნახაზი	
2'	საყრდენი გენგეგმა ჰორიზონტალური მიბმის ნახაზი	
3	დაღერძვის ნახაზი	
4	იატაკქვეშა სივრცის გეგმა	
5	გეგმა ნიშნულზე -13,86	
6	გეგმა ნიშნულზე -9.90	
7	გეგმა ნიშნულზე -6.60	
8	გეგმა ნიშნულზე -3.30	
9	ტიბიური სართულის გეგმა 0.00; 3.300; 9.900; 13.200	
9'	გეგმა ნიშნულზე 6.600	
9''	გეგმა ნიშნულზე 16.500	
10	გეგმა ნიშნულზე 19,800	
11	გეგმა ნიშნულზე 23,100	
12	გეგმა ნიშნულზე 26,400	
13	სახურავის გეგმა	
14	ქრილი A/2	
15	ფასადი გოთუას ქუჩის მხრიდან	
15'	ფასადი გოთუას ქუჩის მხრიდან /მასალების ჩვენებით/	
16	ფასადი შარტავას ქუჩის მხრიდან	
16'	ფასადი შარტავას ქუჩის მხრიდან /მასალების ჩვენებით/	

ტექნიკური მაჩვენებლები

მოშენების ფართი - 520.50 მ²
საერთო ფართი - 5606.11 მ²

მათ შორის:

საერთ. საცხოვრებელი - 4084.31 მ²
საზაფხულო - 500.92 მ²

ელ. ფარი და სატუმბი - 12.52 მ²
ავტოსადგომები - 163.59 მ²
კომერციული - 150.94 მ²
თაღ. გასასვლელი - 187.56 მ²
კიბის უჯრები ლიფტით - 401.79 მ²
ლიფტ. სამანქანო - 28.18 მ²
სტუდია - 76.30 მ²


კ2 კოეფიციენტის საანგარიშო სართულების ჯამური
ფართი გარე კონტურზე - 4570.36მ²

სამშენებლო მოცულობა სულ - 19067.829 მ³
0.00 ზევიით - 12889.041 მ³
0.00 ქვევიით - 6178.788 მ³

პირობითი 0.00 ნიშნული შემსაბამება აბსოლიტურ 443.20 ნიშნულს

0/0 გივი მეტრეველი			ინჟინერული ბინათმშენებლობის ამსანაბრობა თბილისში 88 საინჟინერო სამსახურის განყოფილება	
ინჟ.პეტრეველი	გ. მეტრეველი		გლოში 7	სტადია ა.
პრ.პეტრეველი	გ.პეტრეველი			დაკვ. 1/01
ავტორი	გ. მეტრეველი			ფურც. N 1
ავტორი	გ.პეტრეველი			ფურც. N 1
დაამუშავა	პ.მეტრეველი		მასშ. 063. N	ფურც. 21

ბლოკი 7
დალაგების ნახაზი
მ 1:200

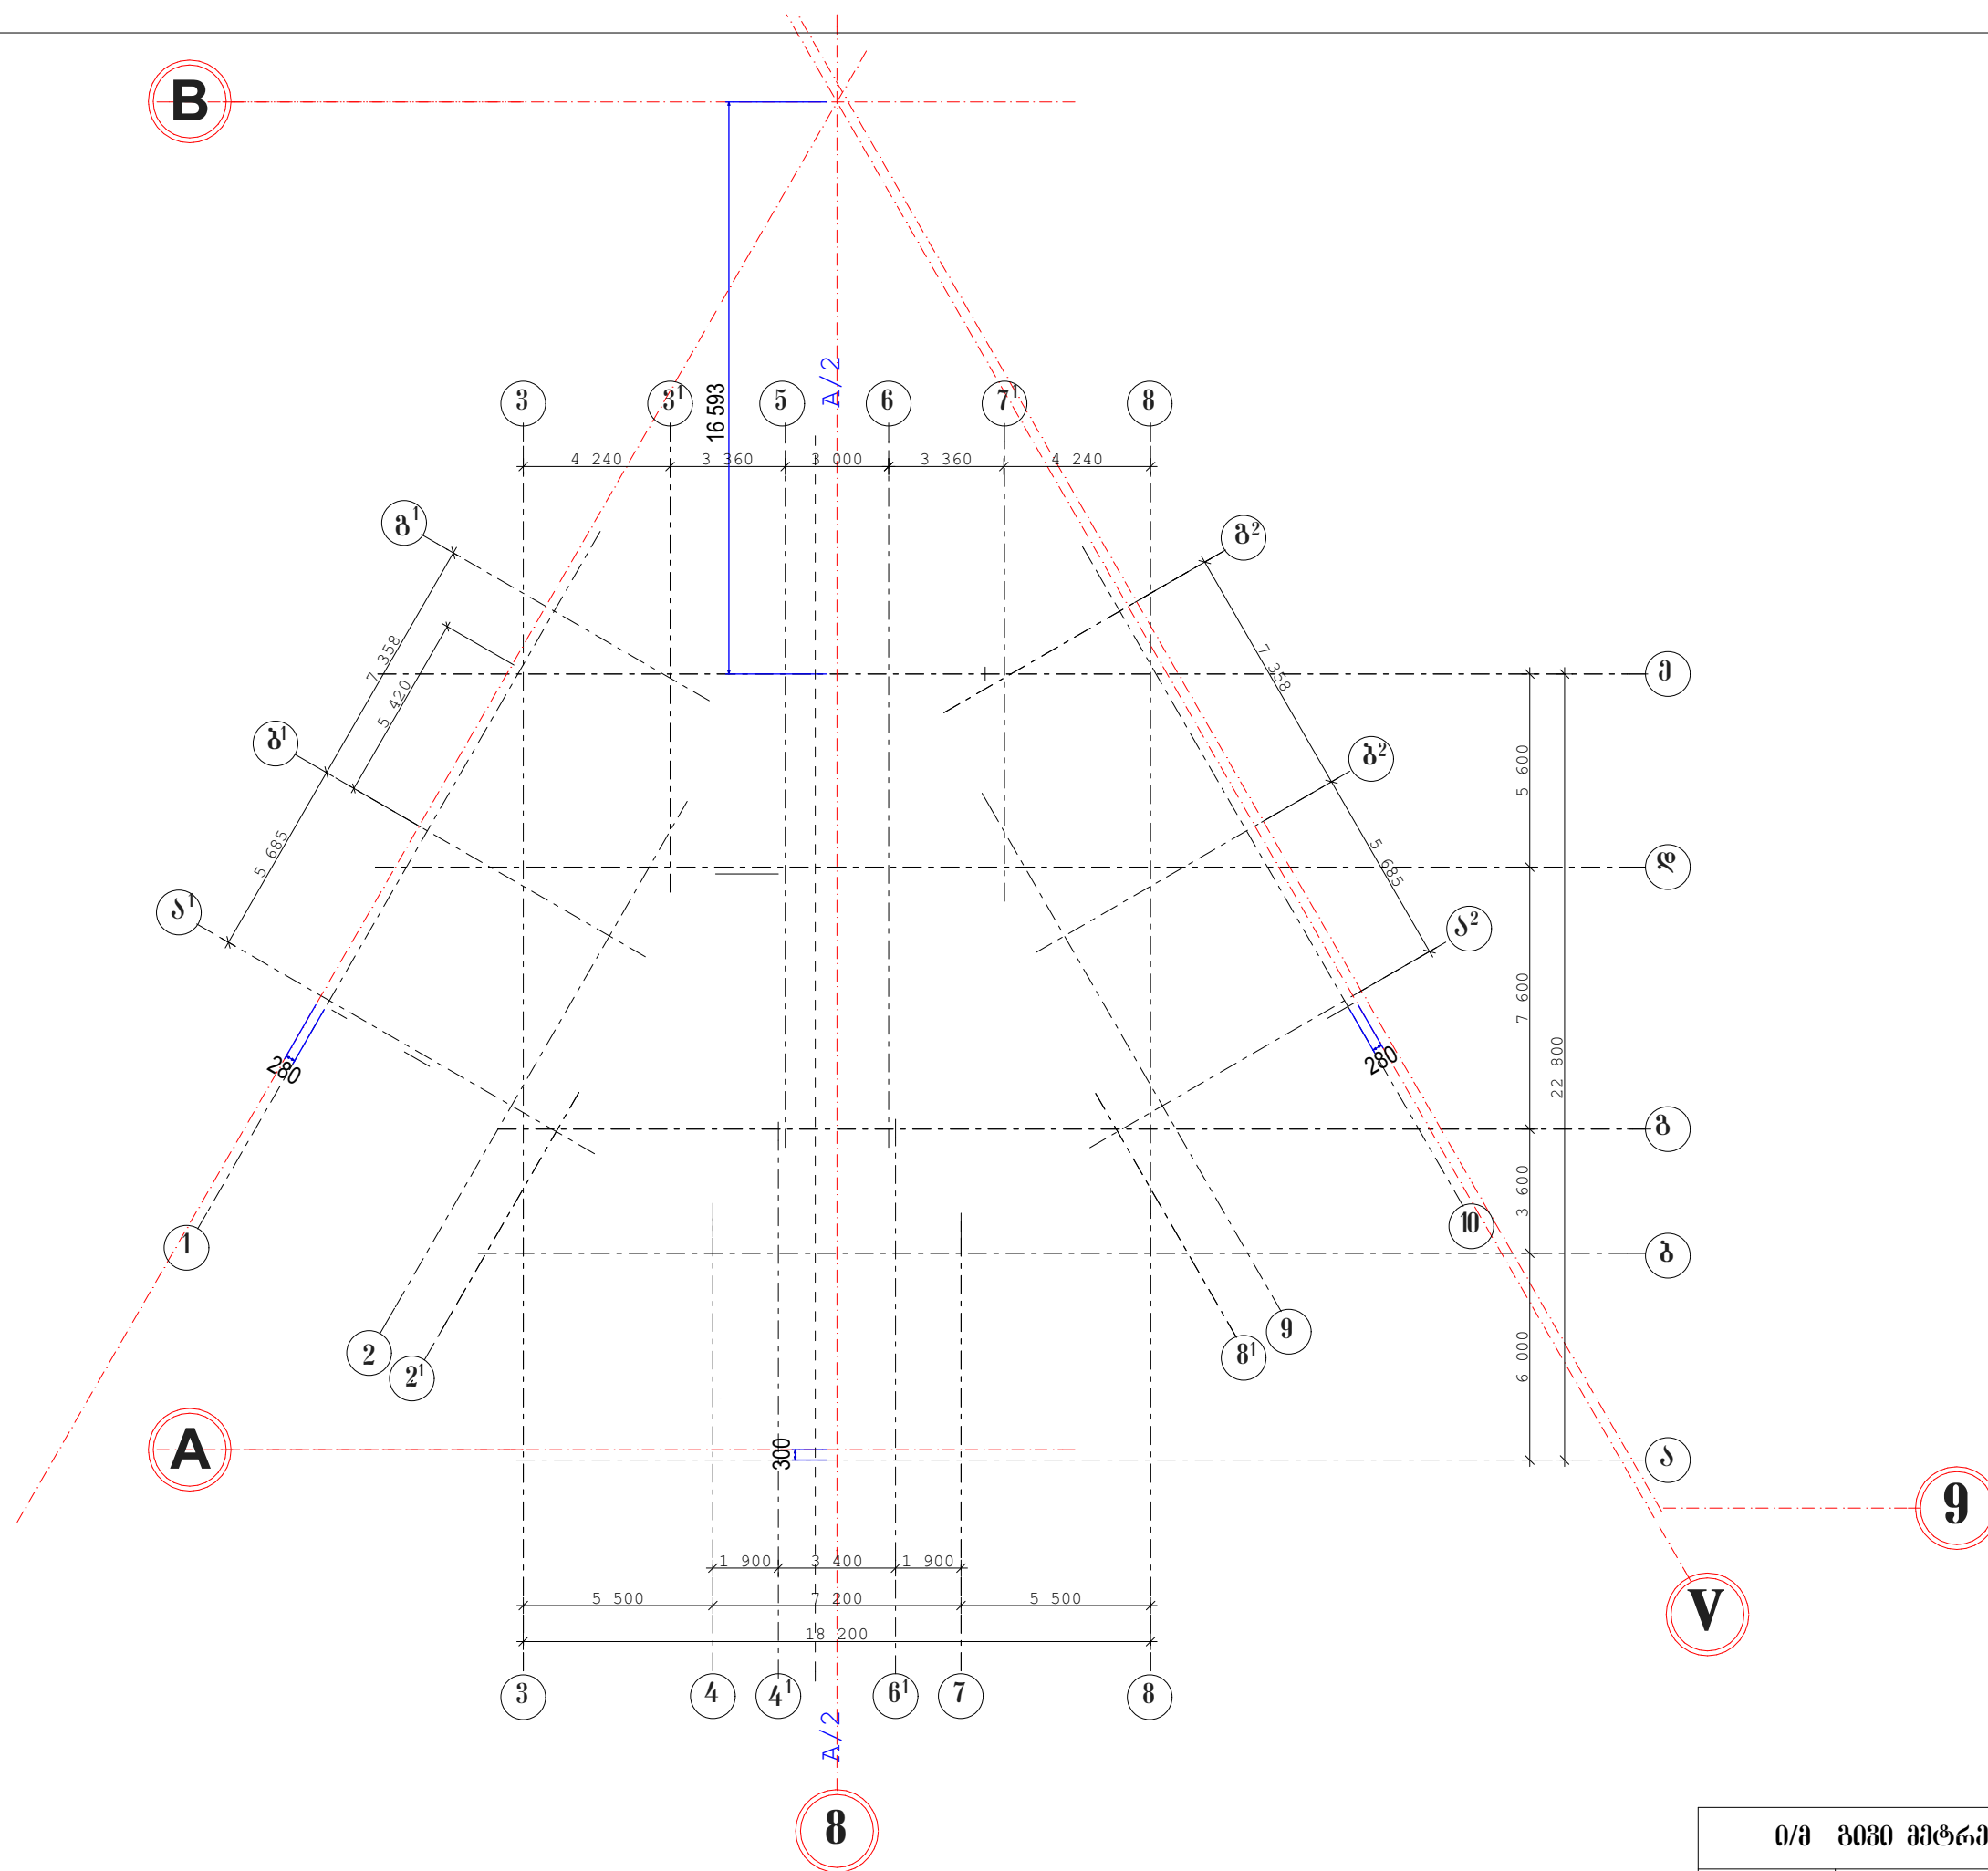


მ/მ გეგმა მებრუნველი			ინდივიდუალური ბინათმშენებლობის ამხანაგობა თბილისში 88 საცხოვრებელი სახლი მარტავისა და გოთუას ქუჩებზე	
ინტ.მეწარმე	გ. მებრუნველი		ბლოკი 7	სტადია მ.
პრ.მთ.არქიტექტ.	გ. მარსაგისიშვილი		დადგენის ნახაზი	დაკვ. 1/01
ავტორი	გ. მებრუნველი		ფურც. № 3	ფურც. 21
დაამუშავა	გ. მარსაგისიშვილი		მასშ. 1:200	ინგ. №

ბლოკი 7

იანვარი 2018 წლის გეგმა


მ 1:150

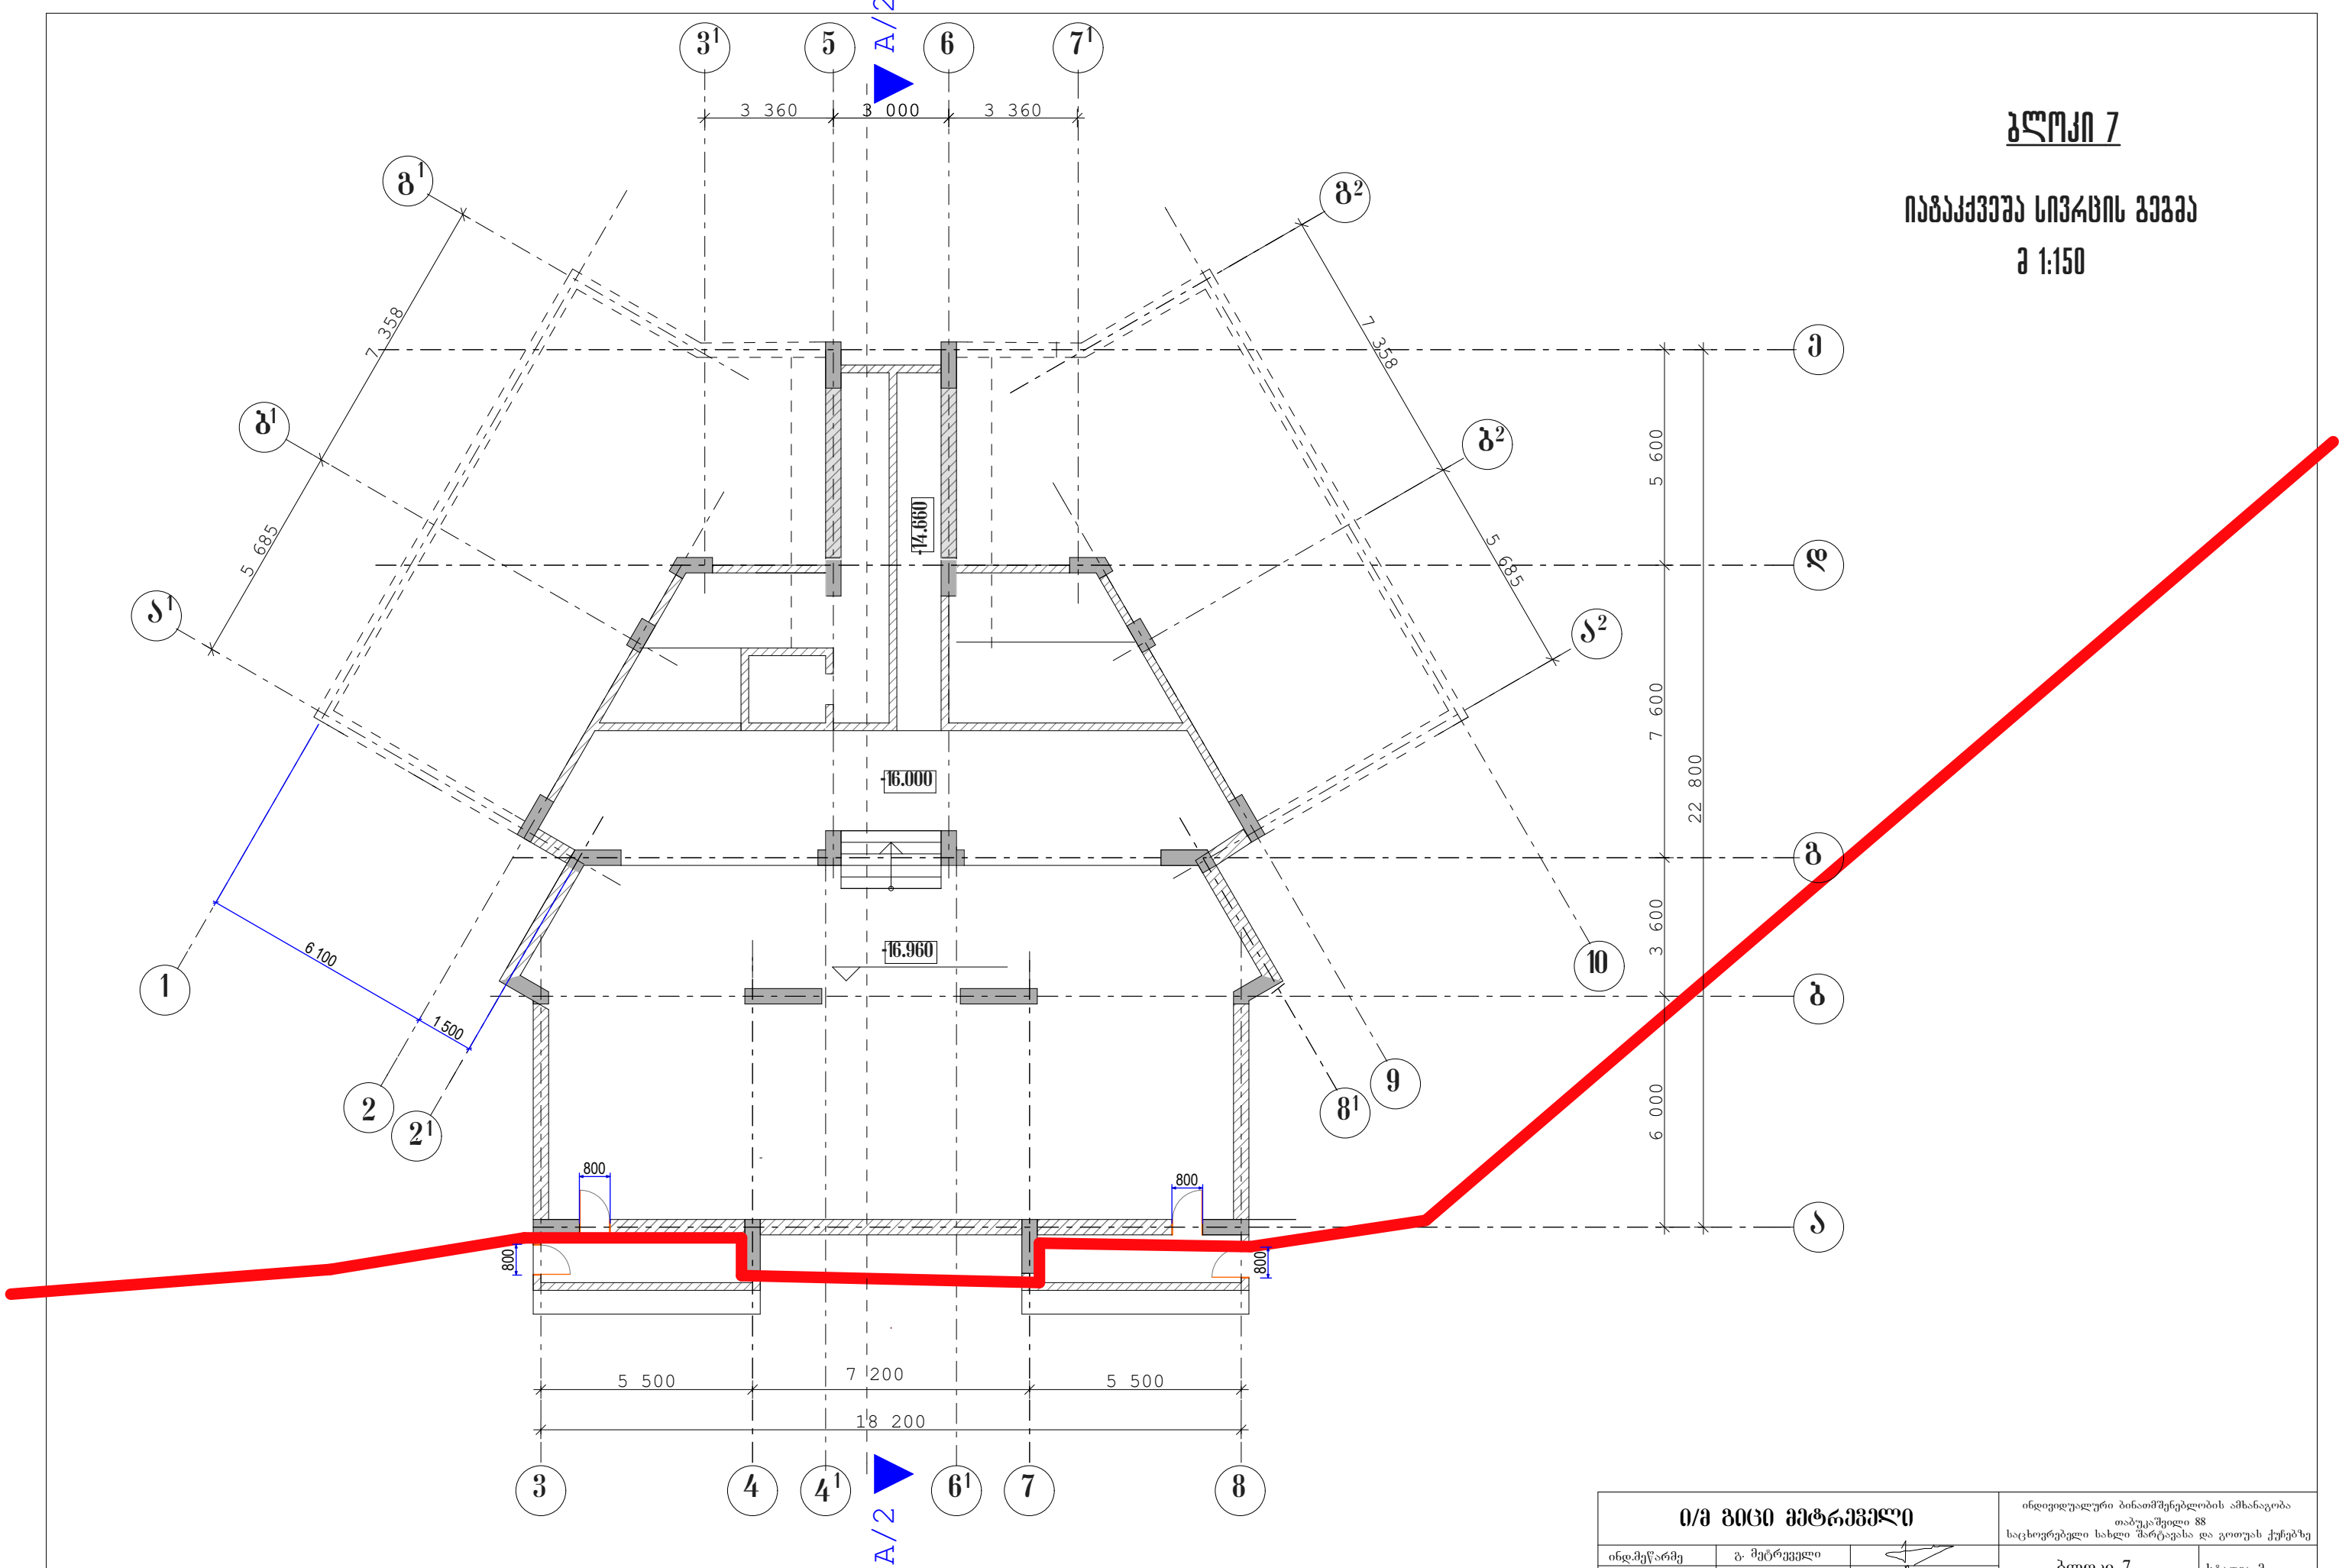

ი/მ გეგმა შეტანული			ინდივიდუალური ბინათმშენებლობის ამხანაგობა	
			თბილისი 88	
			საცხოვრებელი სახლი მარტოვასა და გოთუას ქუჩებზე	
ინდ.პროექტი	გ. მერველი		ბლოკი 7	სტადია მ.
პროექტი	გ. მარსაგისი		იანვარი 2018 წლის გეგმა	ფურც. 1/01
ავტორი	გ. მერველი		მასშ. 1:150	ინვ. №
ავტორი	გ. მარსაგისი			ფურც. 4
დაამუშავა	გ. მარსაგისი			ფურც. 21


ბლოკი 7

გეგმა -13.860 ნიშნულზე
მ 1:150

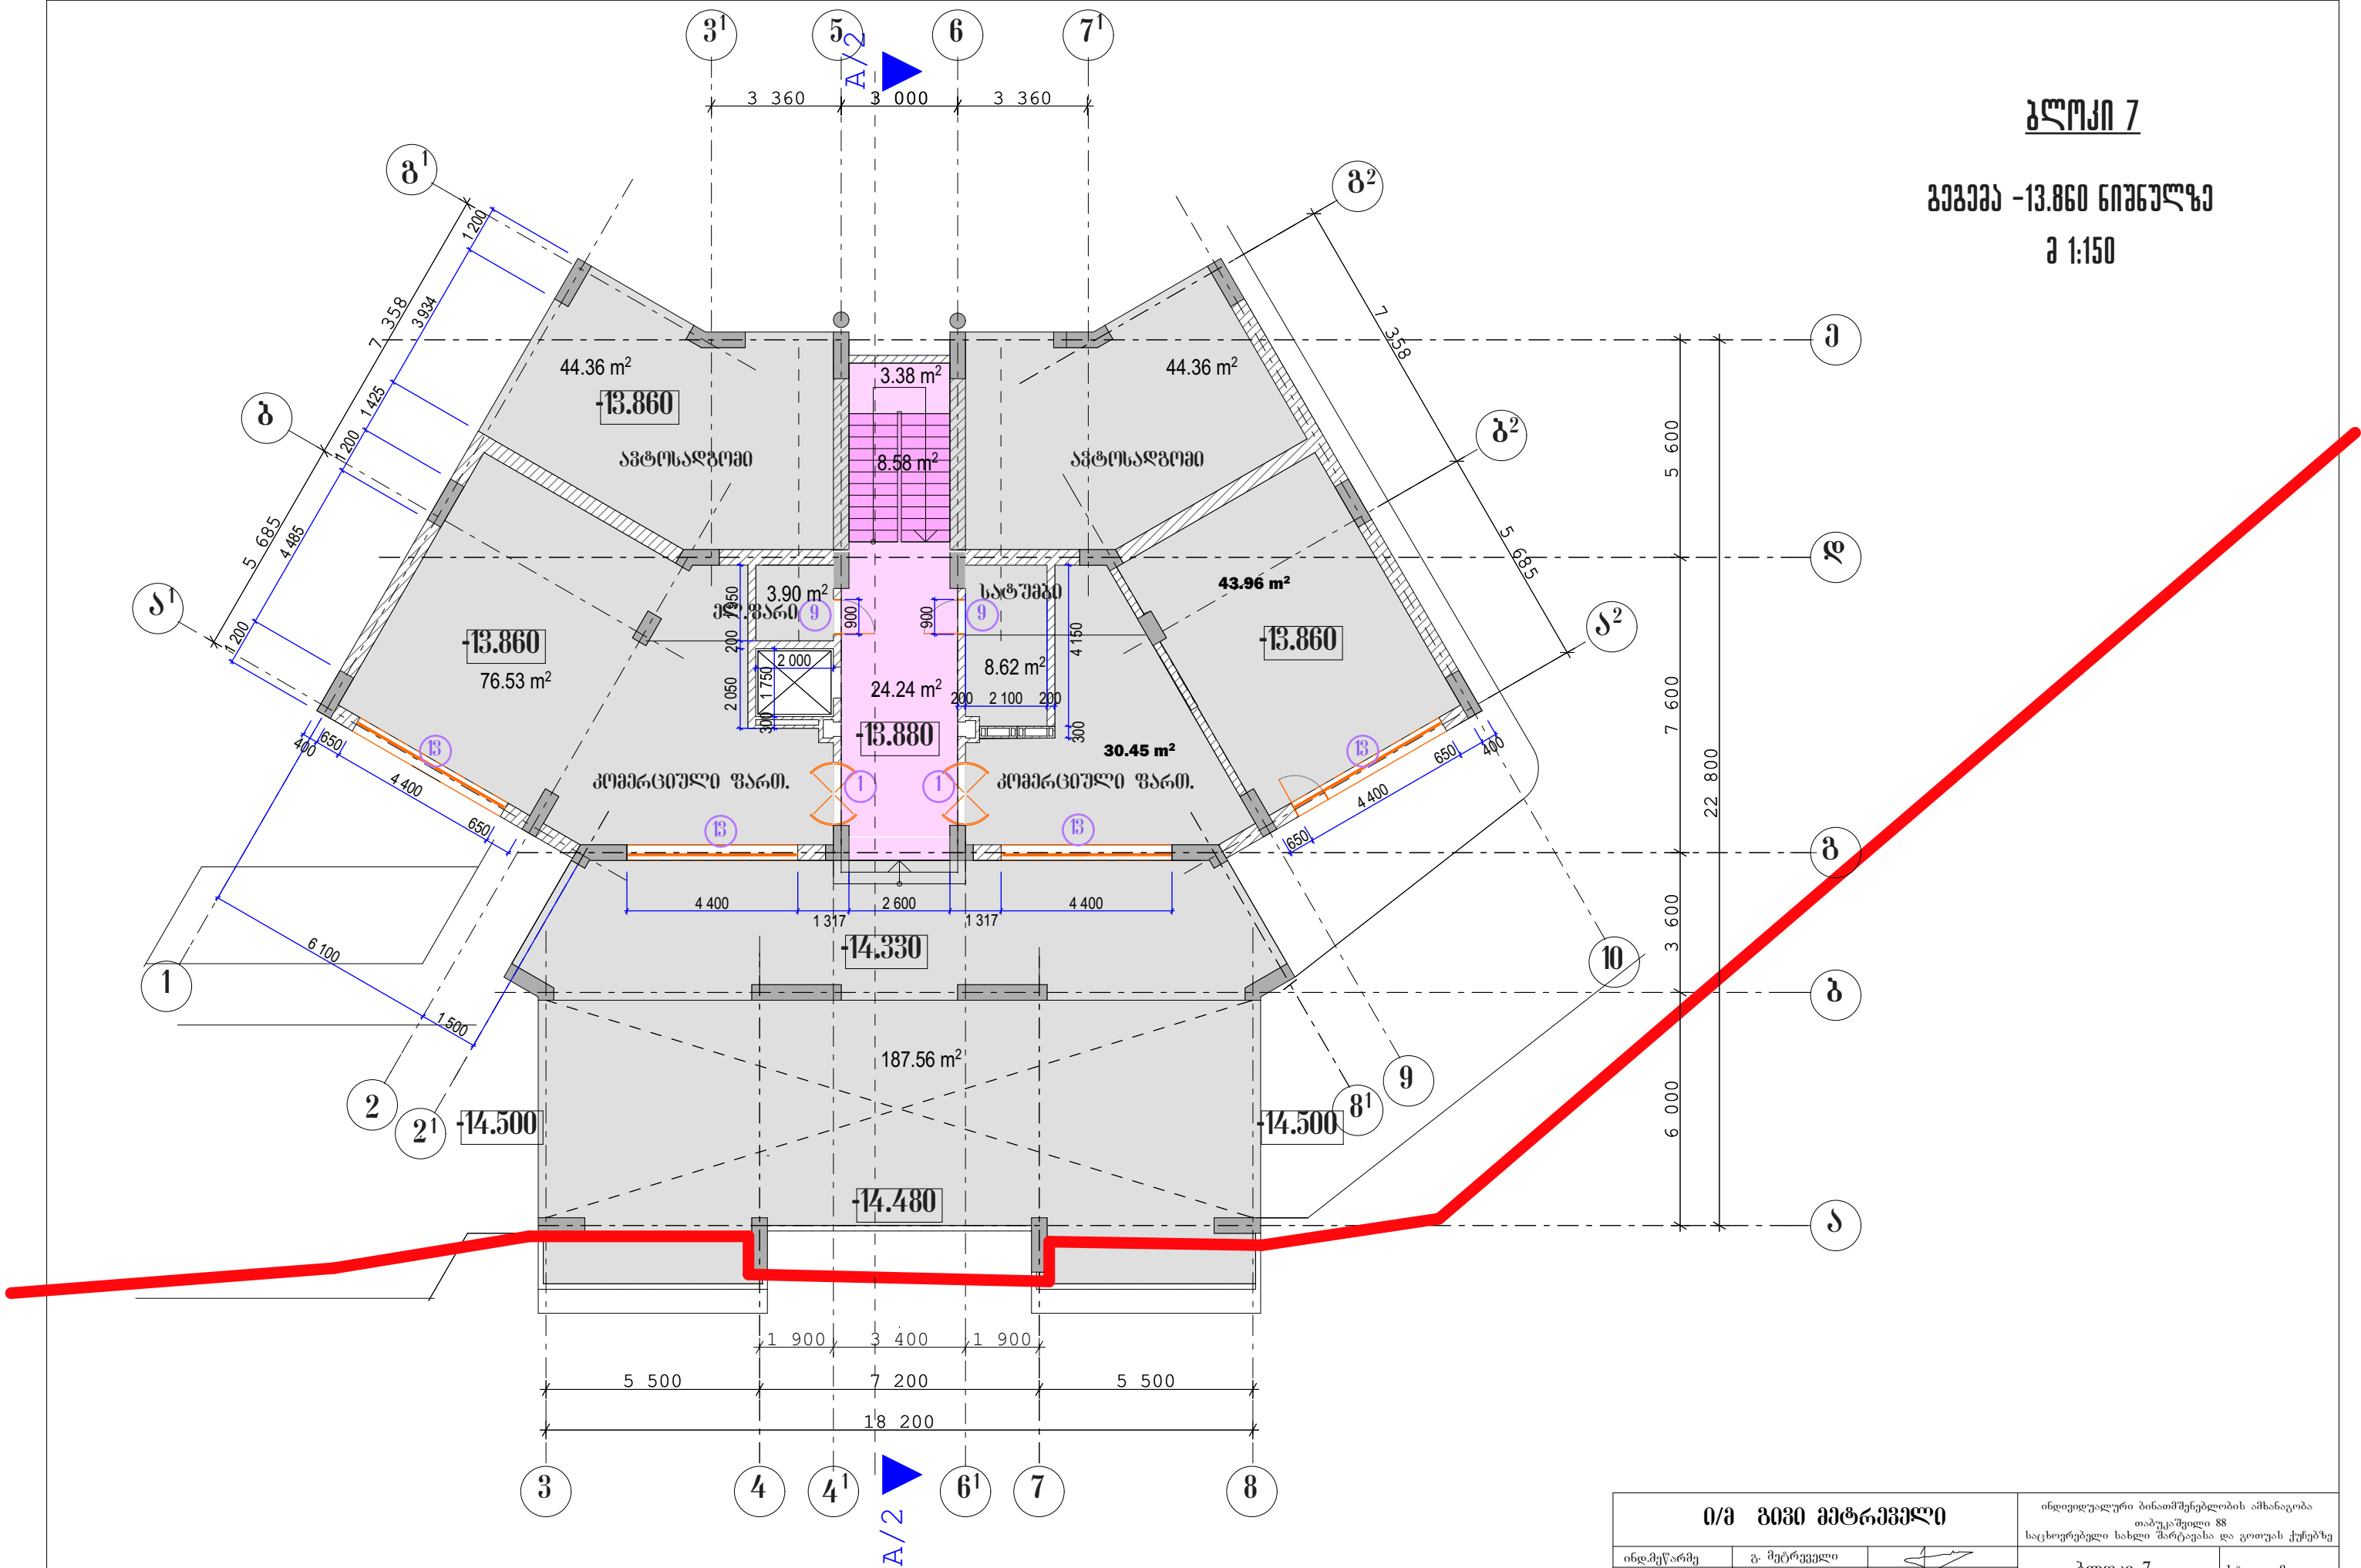


ი/მ გივი მებრეშელი			ინდივიდუალური ბინათმშენებლობის ამხანაგობა თბილისში, საცხოვრებელი სახლი "მარტავისა" და გოთუას ქუჩებზე	
ინდ.პროექტი	გ. მებრეშელი		ბლოკი 7	სტადია მ.
პროექტი	გ. მებრეშელი		გეგმა ნიშნულზე -13.860	დაკვ. 1/01
ავტორი	გ. მებრეშელი		ფურც. № 5	
ავტორი	გ. მებრეშელი		მასშ. 1:150	ინვ. №
დაამუშავა	გ. მებრეშელი		ფურცელ. 21	

გეგმვა -9.900 ნიუნილზე
მ 1:150

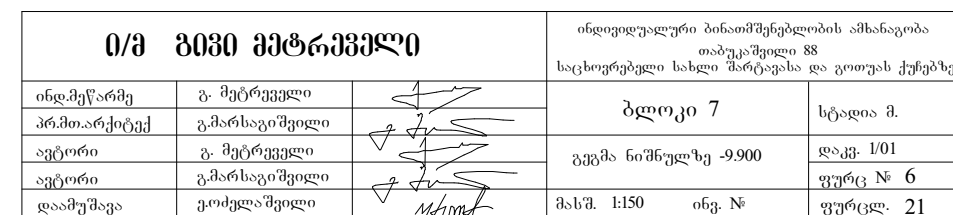


ბლოკი 7

გეგმა -6.600 ნიშნულზე
მ 1:150

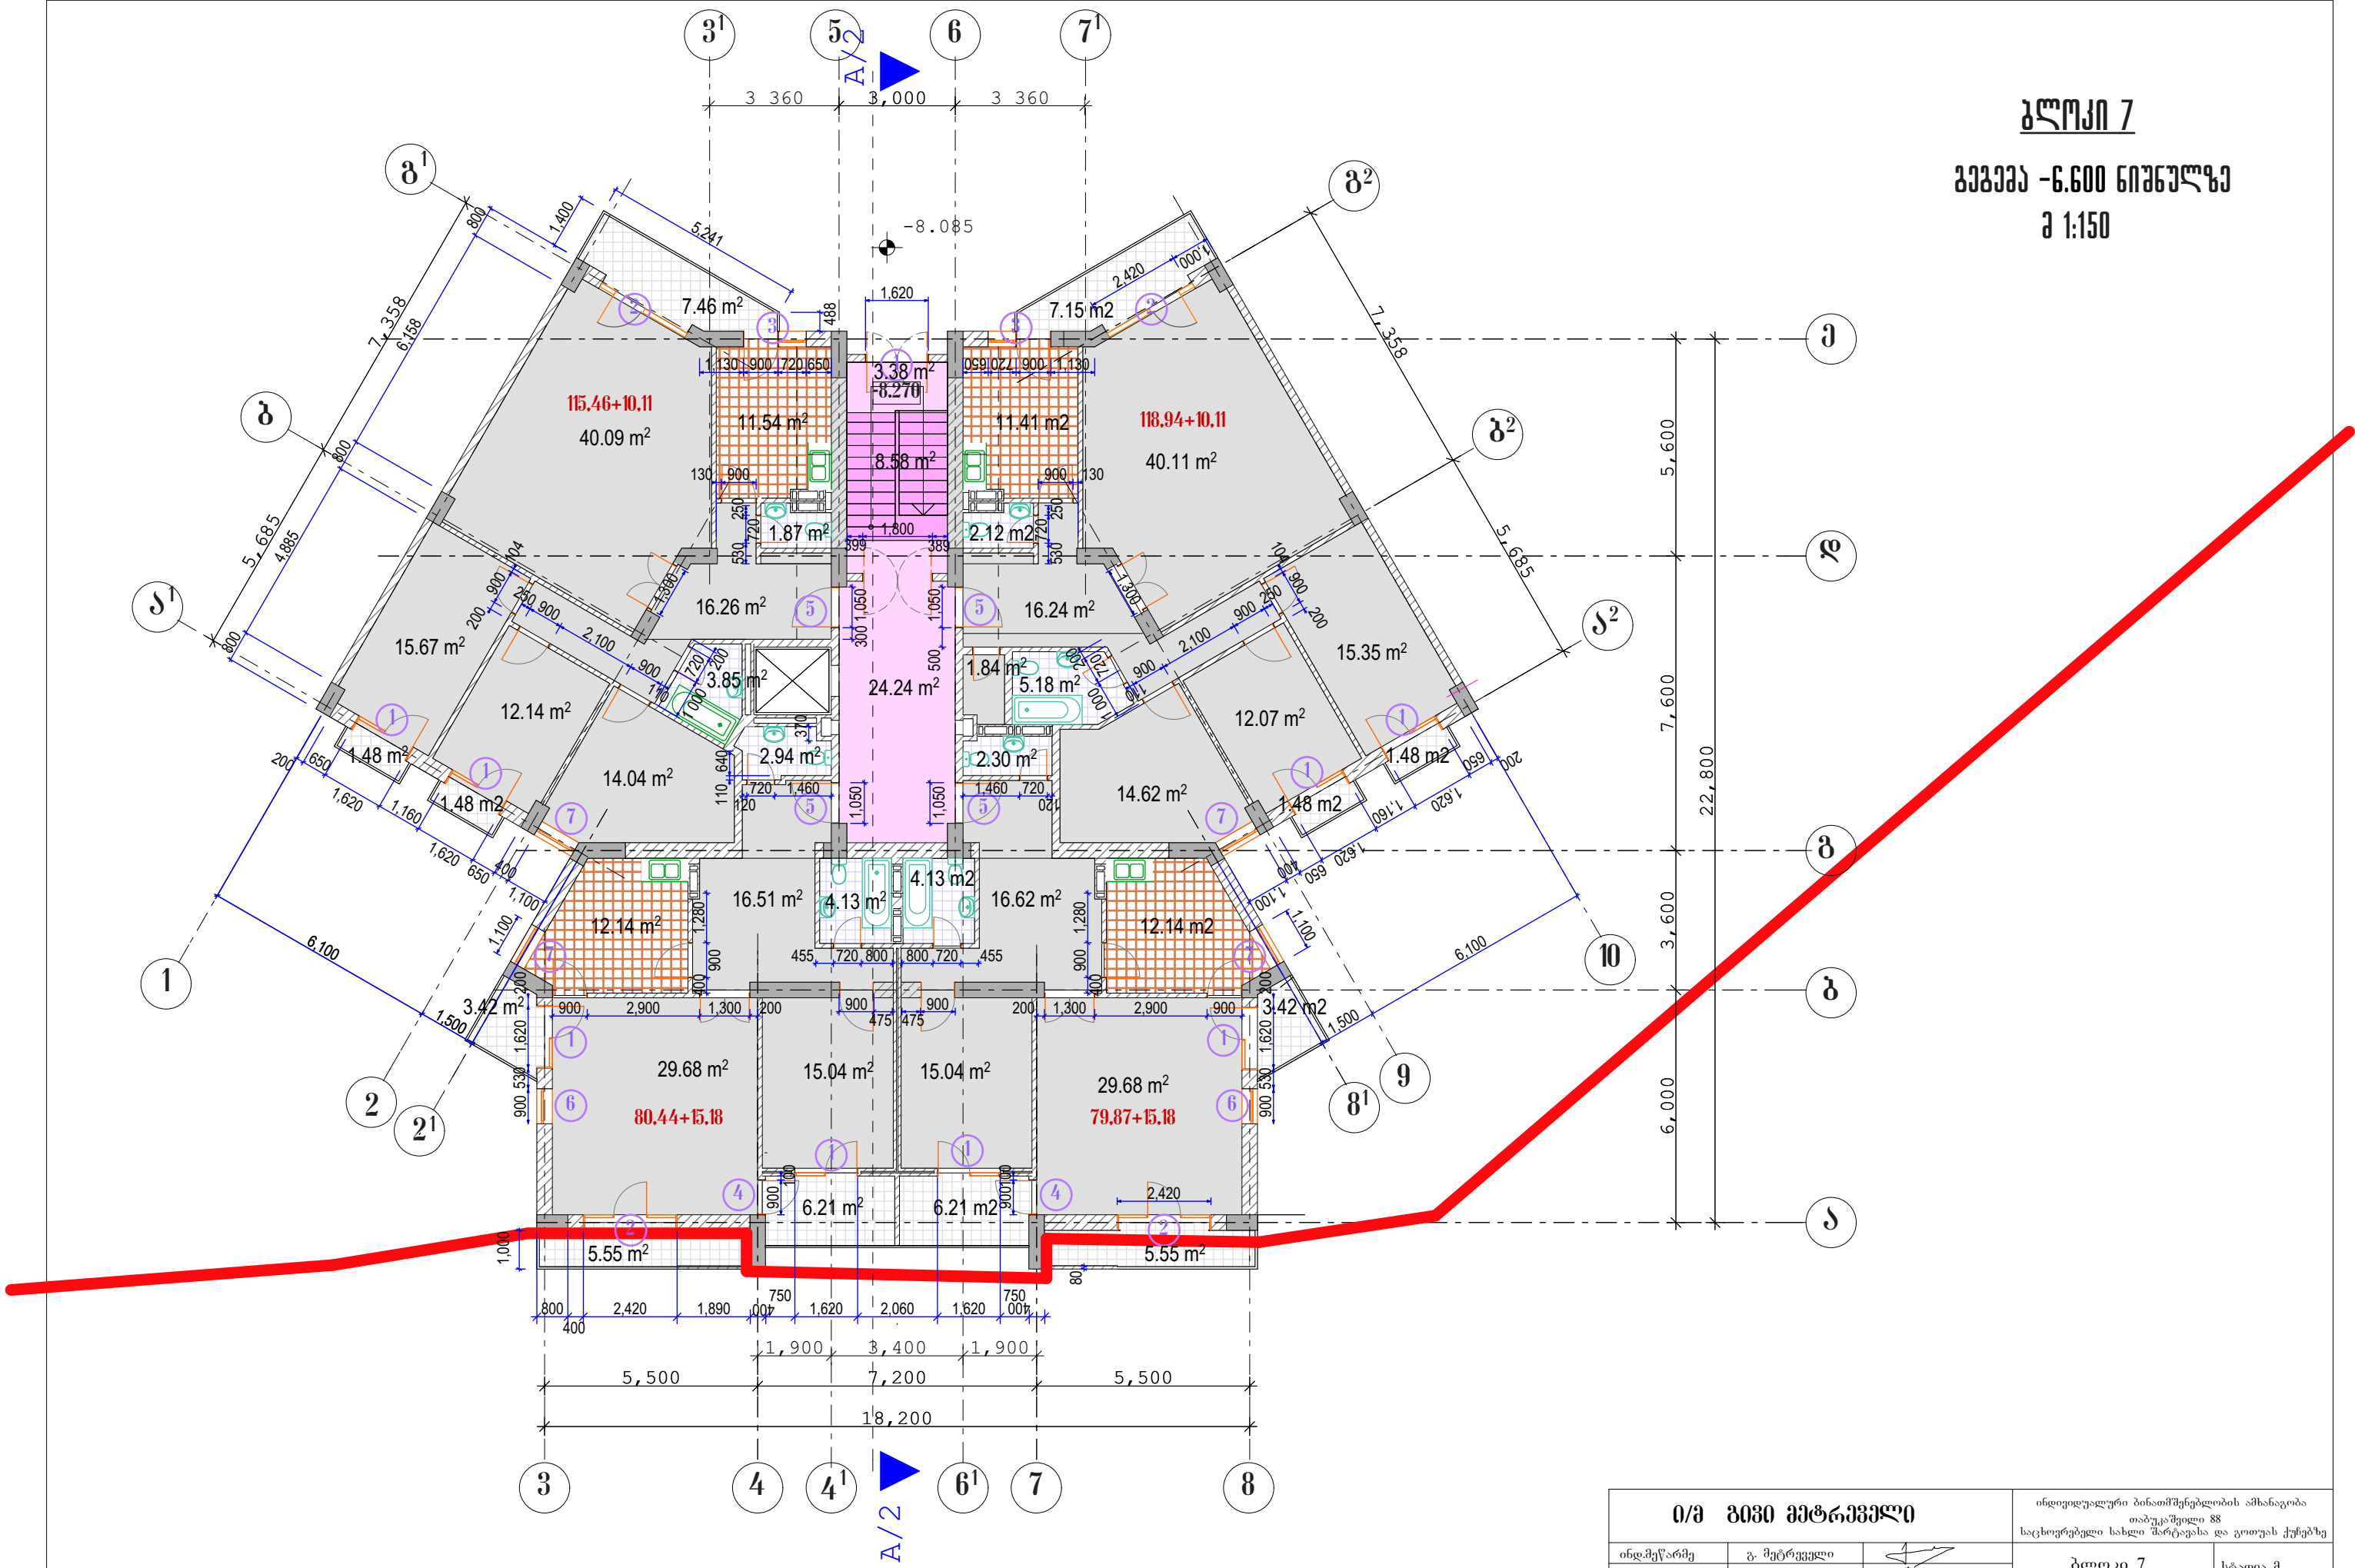

ი/მ გივი მებრეშელი			ინდივიდუალური ბინათმშენებლობის ამხანაგობა	
ინდ.მეწარმე			თბილისი 88	
პროექტი			საცხოვრებელი სახლი მარტავასა და გოთუას ქუჩებზე	
ავტორი			ბლოკი 7	სტადია მ.
ავტორი			გეგმა -6.600 ნიშნულზე	დაკვ. 1/01
დაამუშავა			მას.მ. 1:150	ფურც. № 7
			ინვ. №	ფურცელ. 21

ბლოკი 7
გეგმა -3.300 ნიშნულზე
მ 1:150

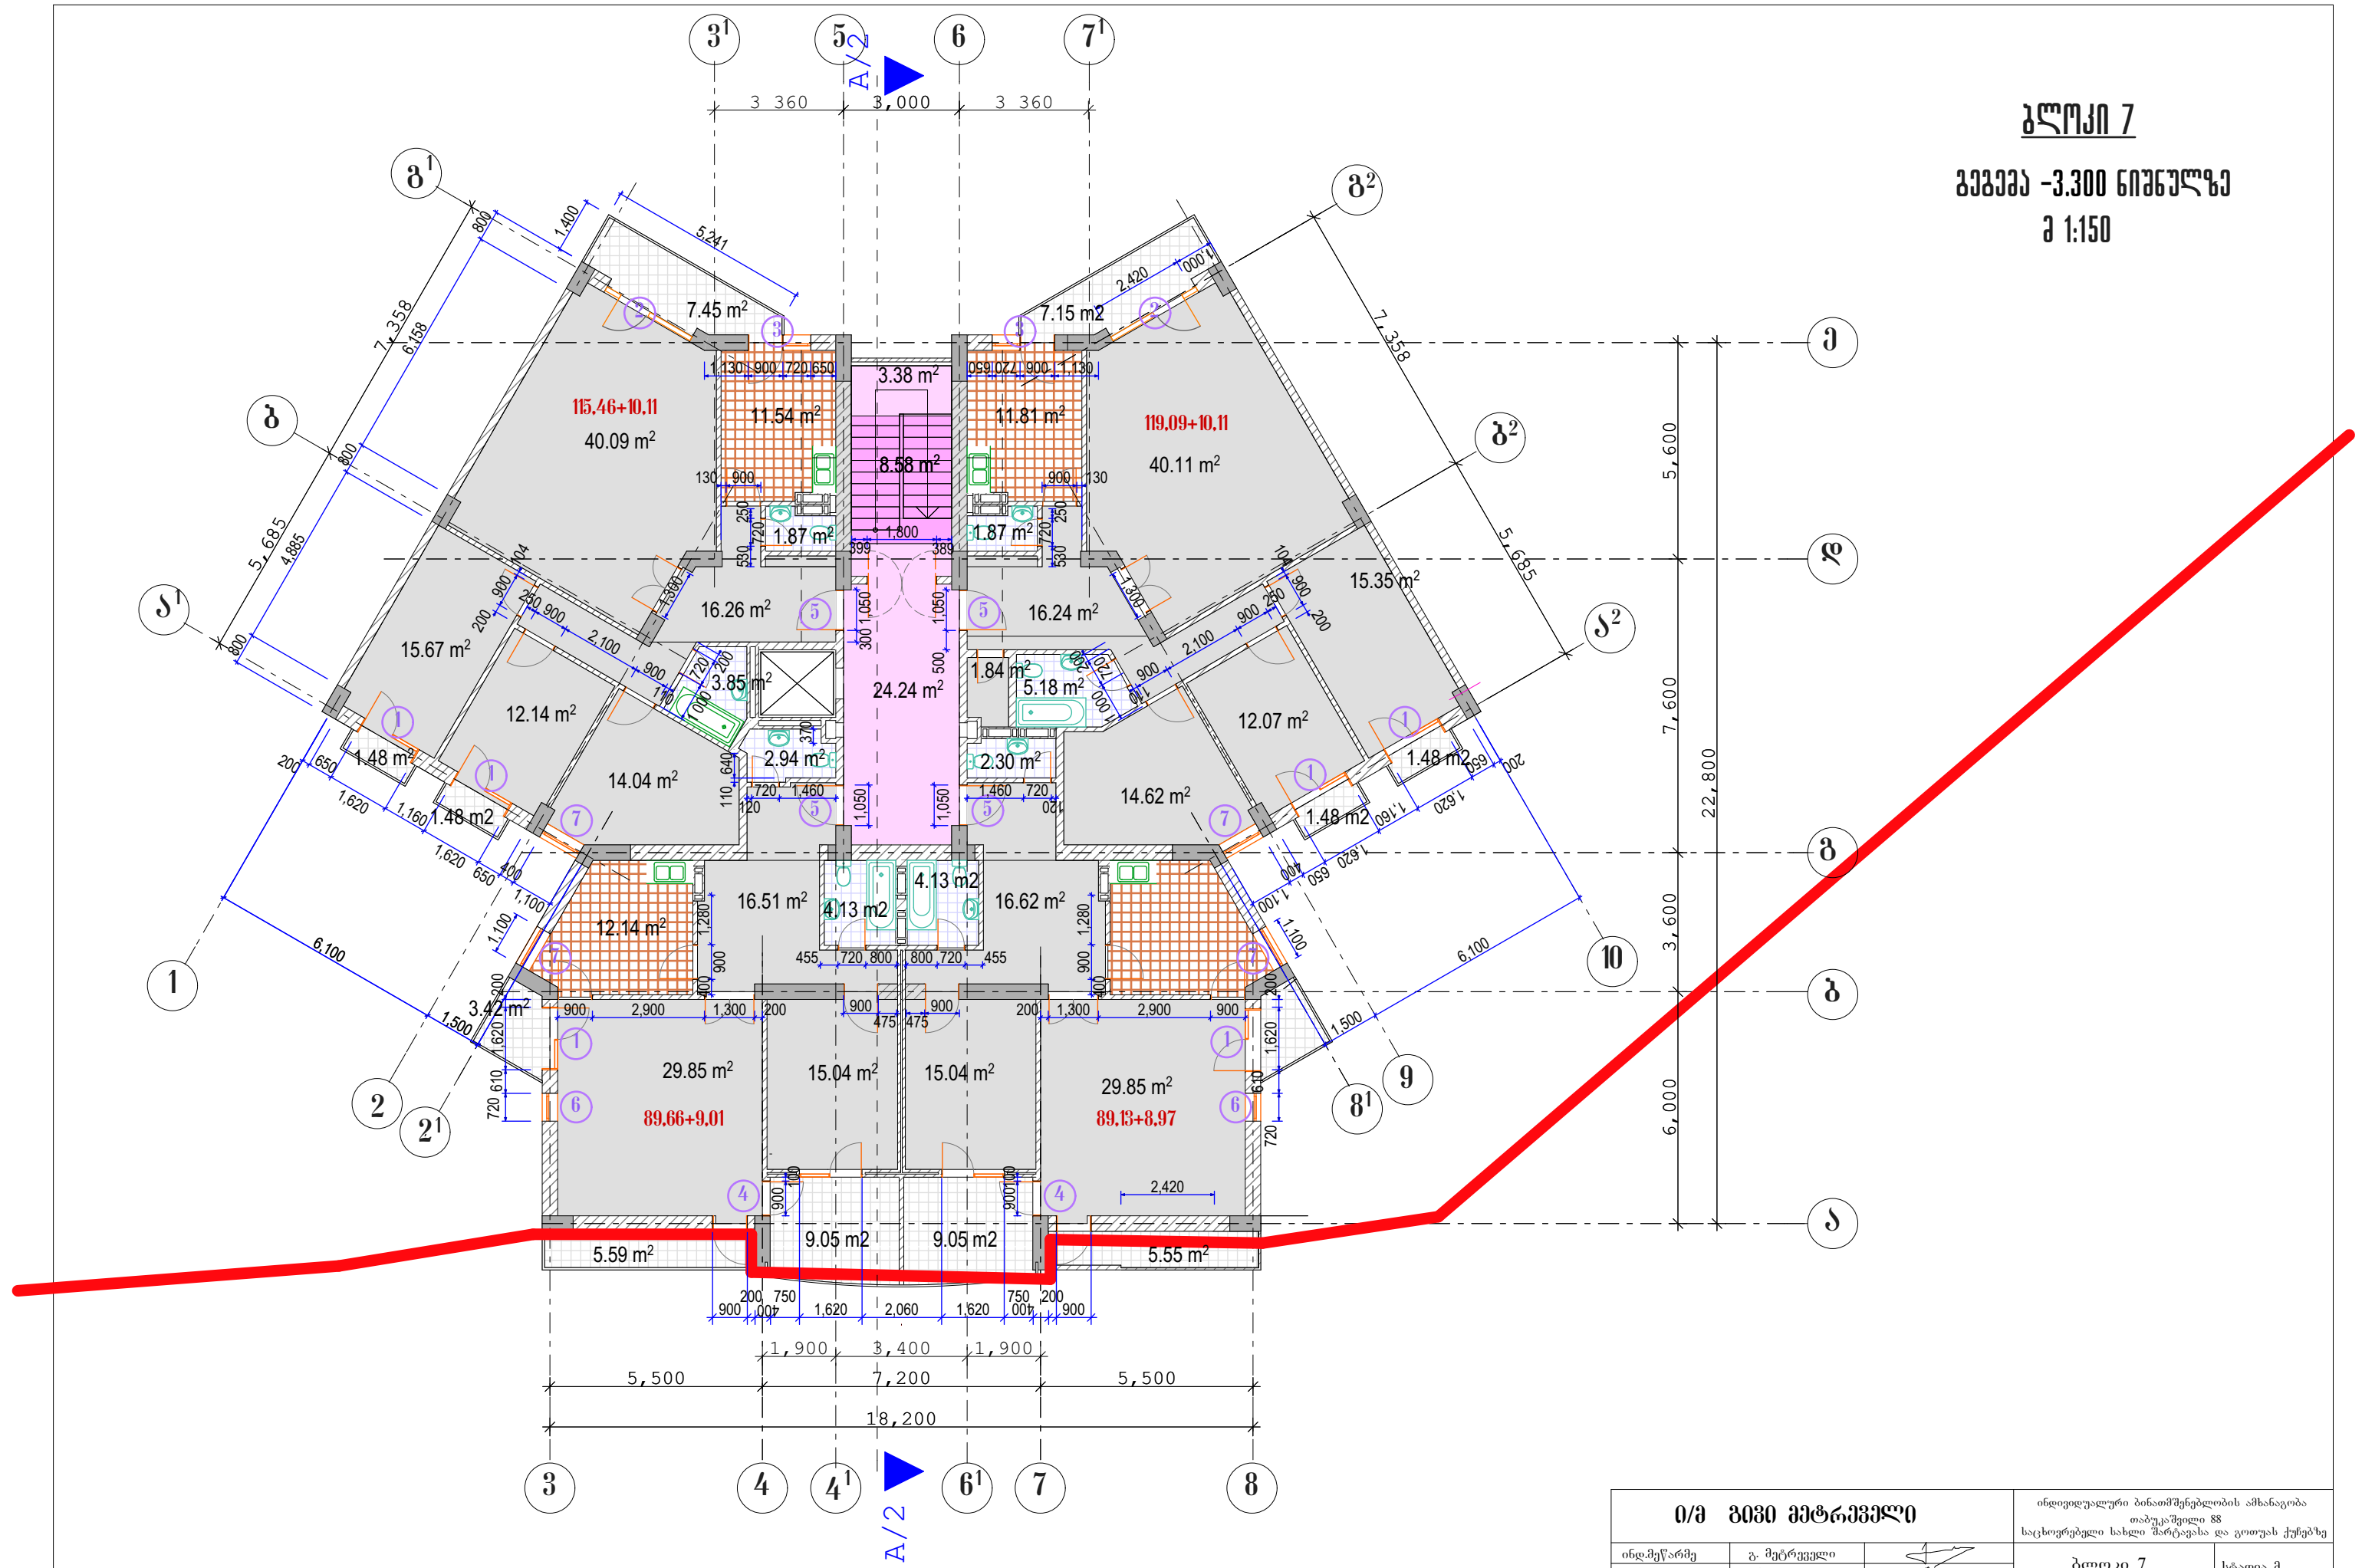


ი/მ გივი მებრეშელი			ინდივიდუალური ბინათმშენებლობის ამხანაგობა თბილისში 88 საცხოვრებელი სახლი მარტავისა და გოთუას ქუჩებზე	
ინდ.მეწარმე	გ. მებრეშელი		ბლოკი 7	სტადია მ.
პროექტირებელი	გ. მარსაგიაშვილი		გეგმა -3.300 ნიშნულზე	დაკვ. 1/01
ავტორი	გ. მებრეშელი		მასშ. 1:150	ფურც. № 8
ავტორი	გ. მარსაგიაშვილი		ინვ. №	ფურცელ. 21
დაამუშავა	კობულაშვილი			

პლოკი 7

ბინიური სართული /4-2-2-4/


გვერდი 0.000; 3.300; 9.900; 13.200 ნიშნულზე

მ 1:150

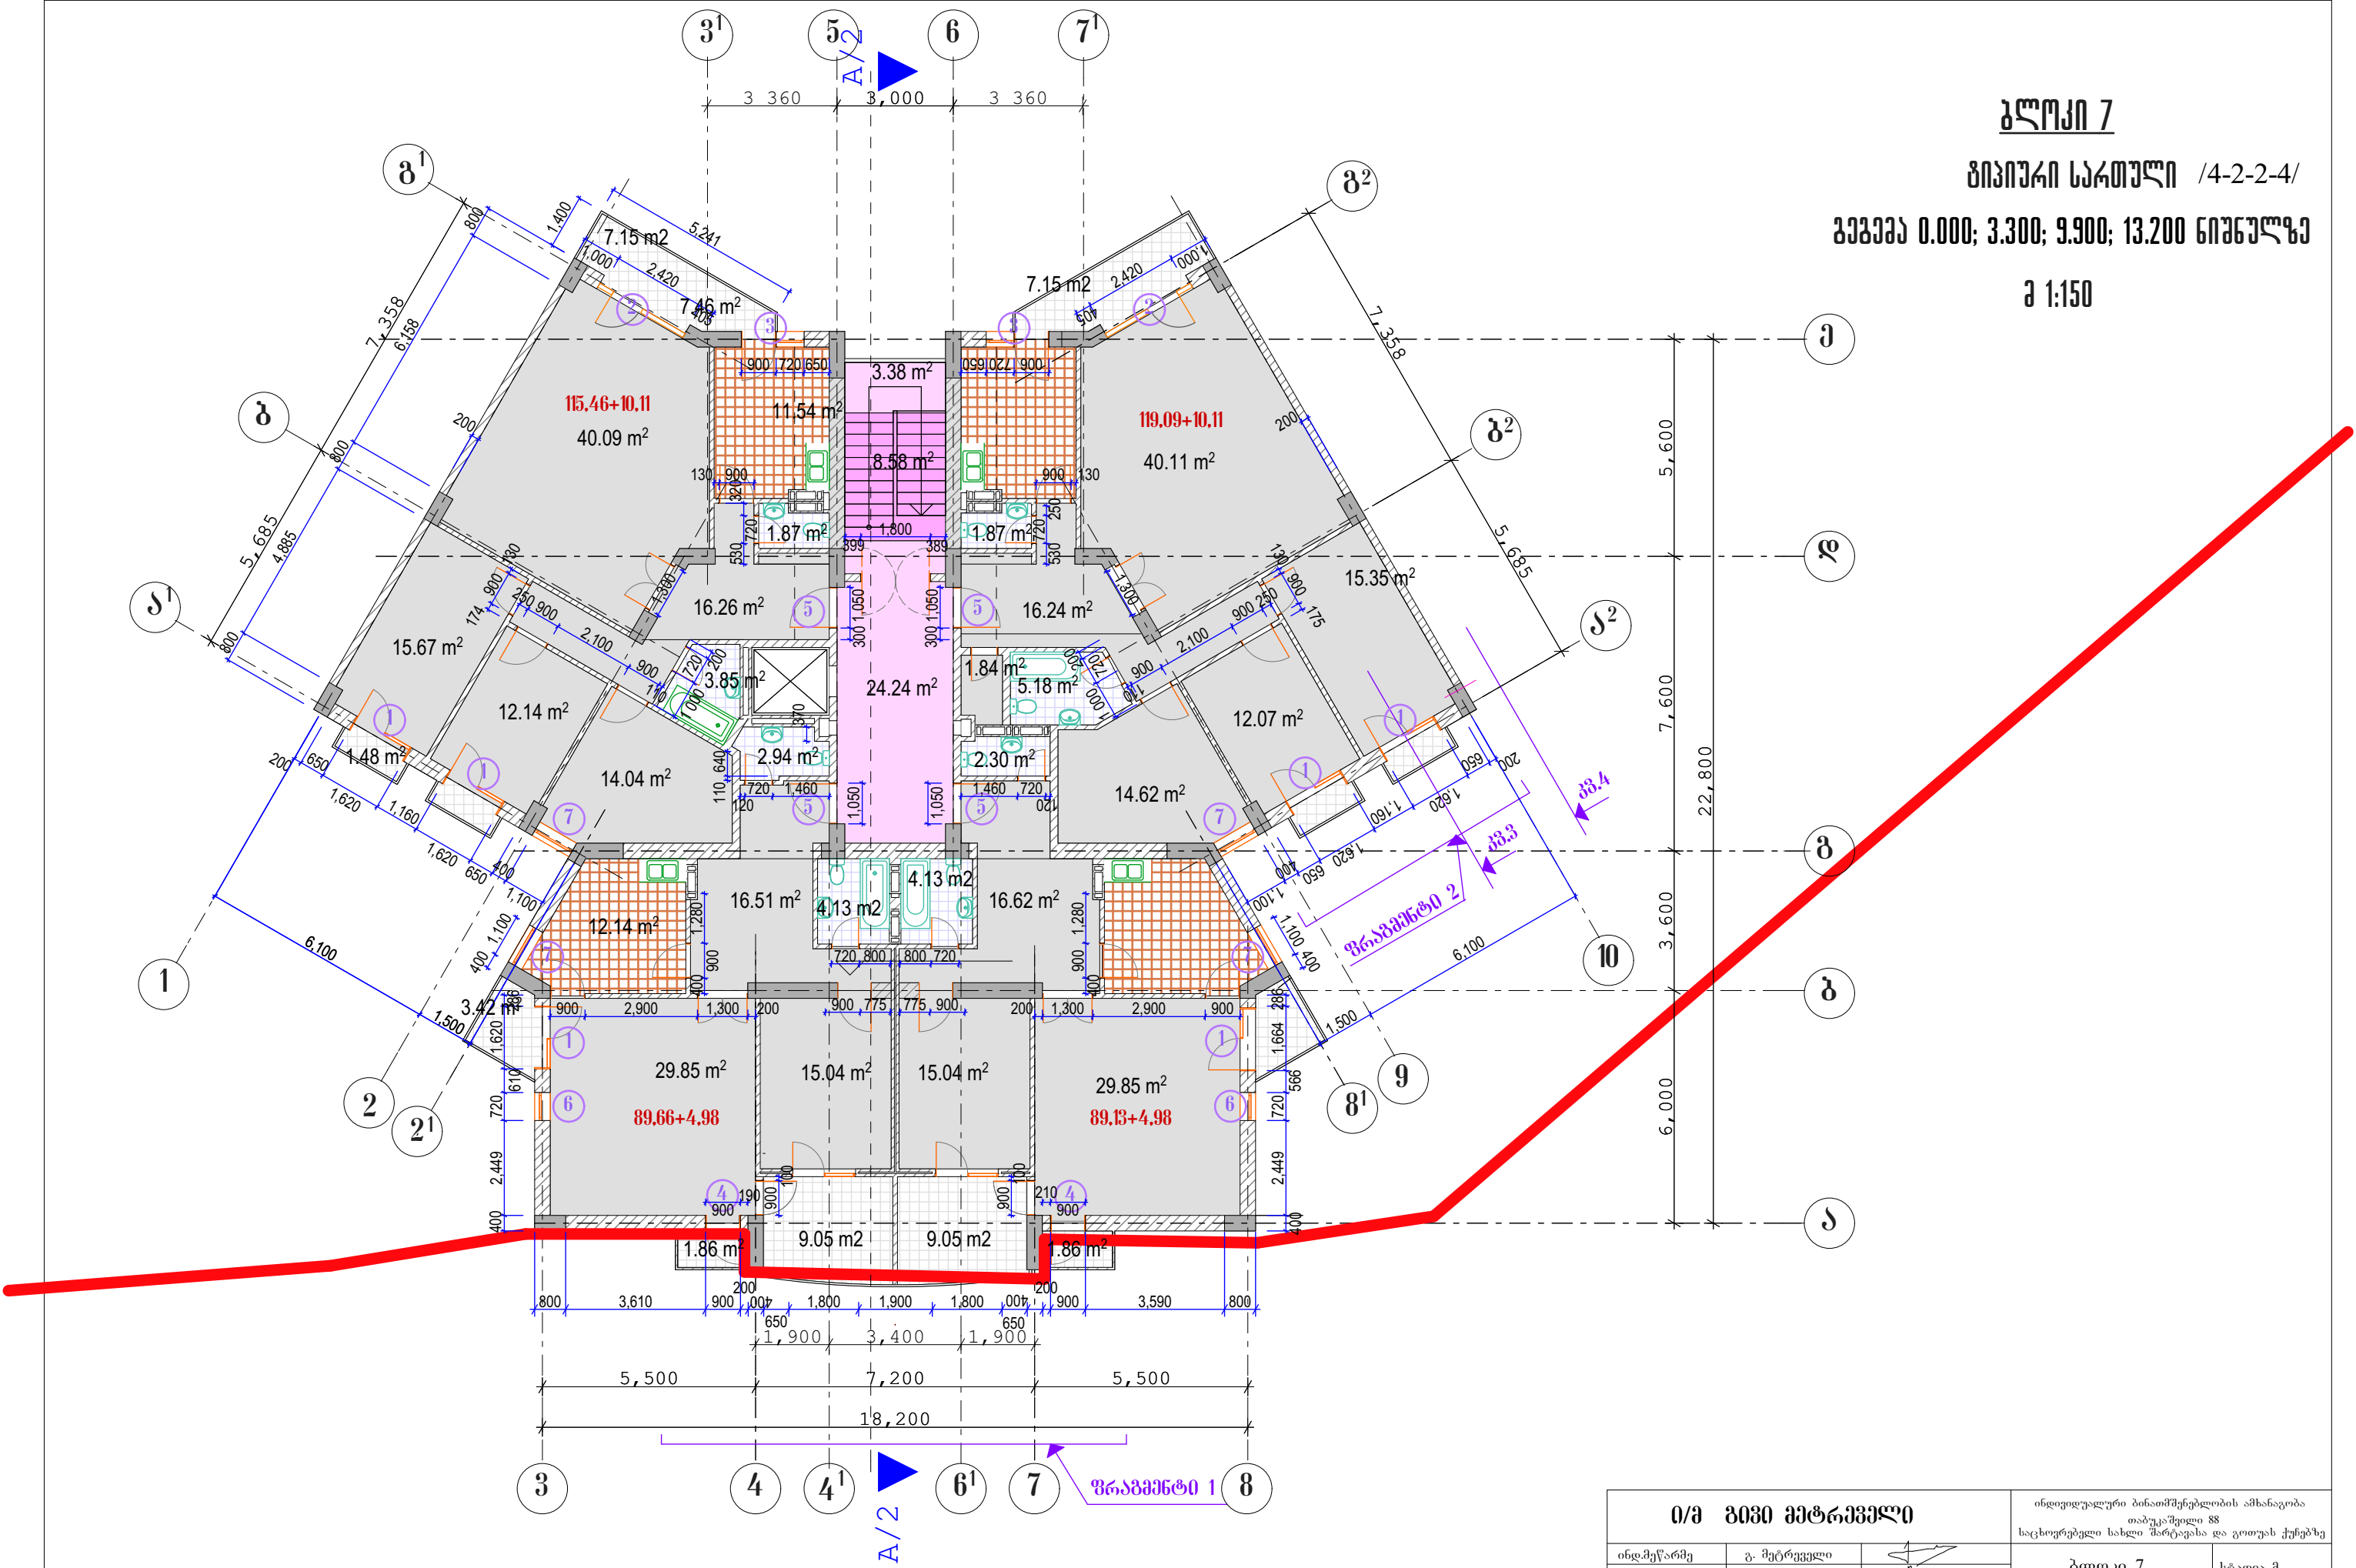

ი/მ გივი მებრეშელი			ინდივიდუალური ბინათმშენებლობის ამხანაგობა	
			თბილისი, თბილისის რაიონი, საცხოვრებელი სახლი "მარტავისა" და გოთუას ქუჩებზე	
ინდ.მეწარმე	გ. მებრეშელი		პლოკი 7	სტადია მ.
პროექტორი	გ. მებრეშელი		გვერდი 0.000; 3.300; 9.900; 13.200	დაკვ. 1/01
ავტორი	გ. მებრეშელი		ნიშნულზე	ფურც. № 9
დაამუშავა	გ. მებრეშელი		მასშ. 1:150 ინგ. №	ფურც. 21

ბლოკი 7
გეგმა 6.600 ნიშნულზე /4-2-3-3/
შ 1:150

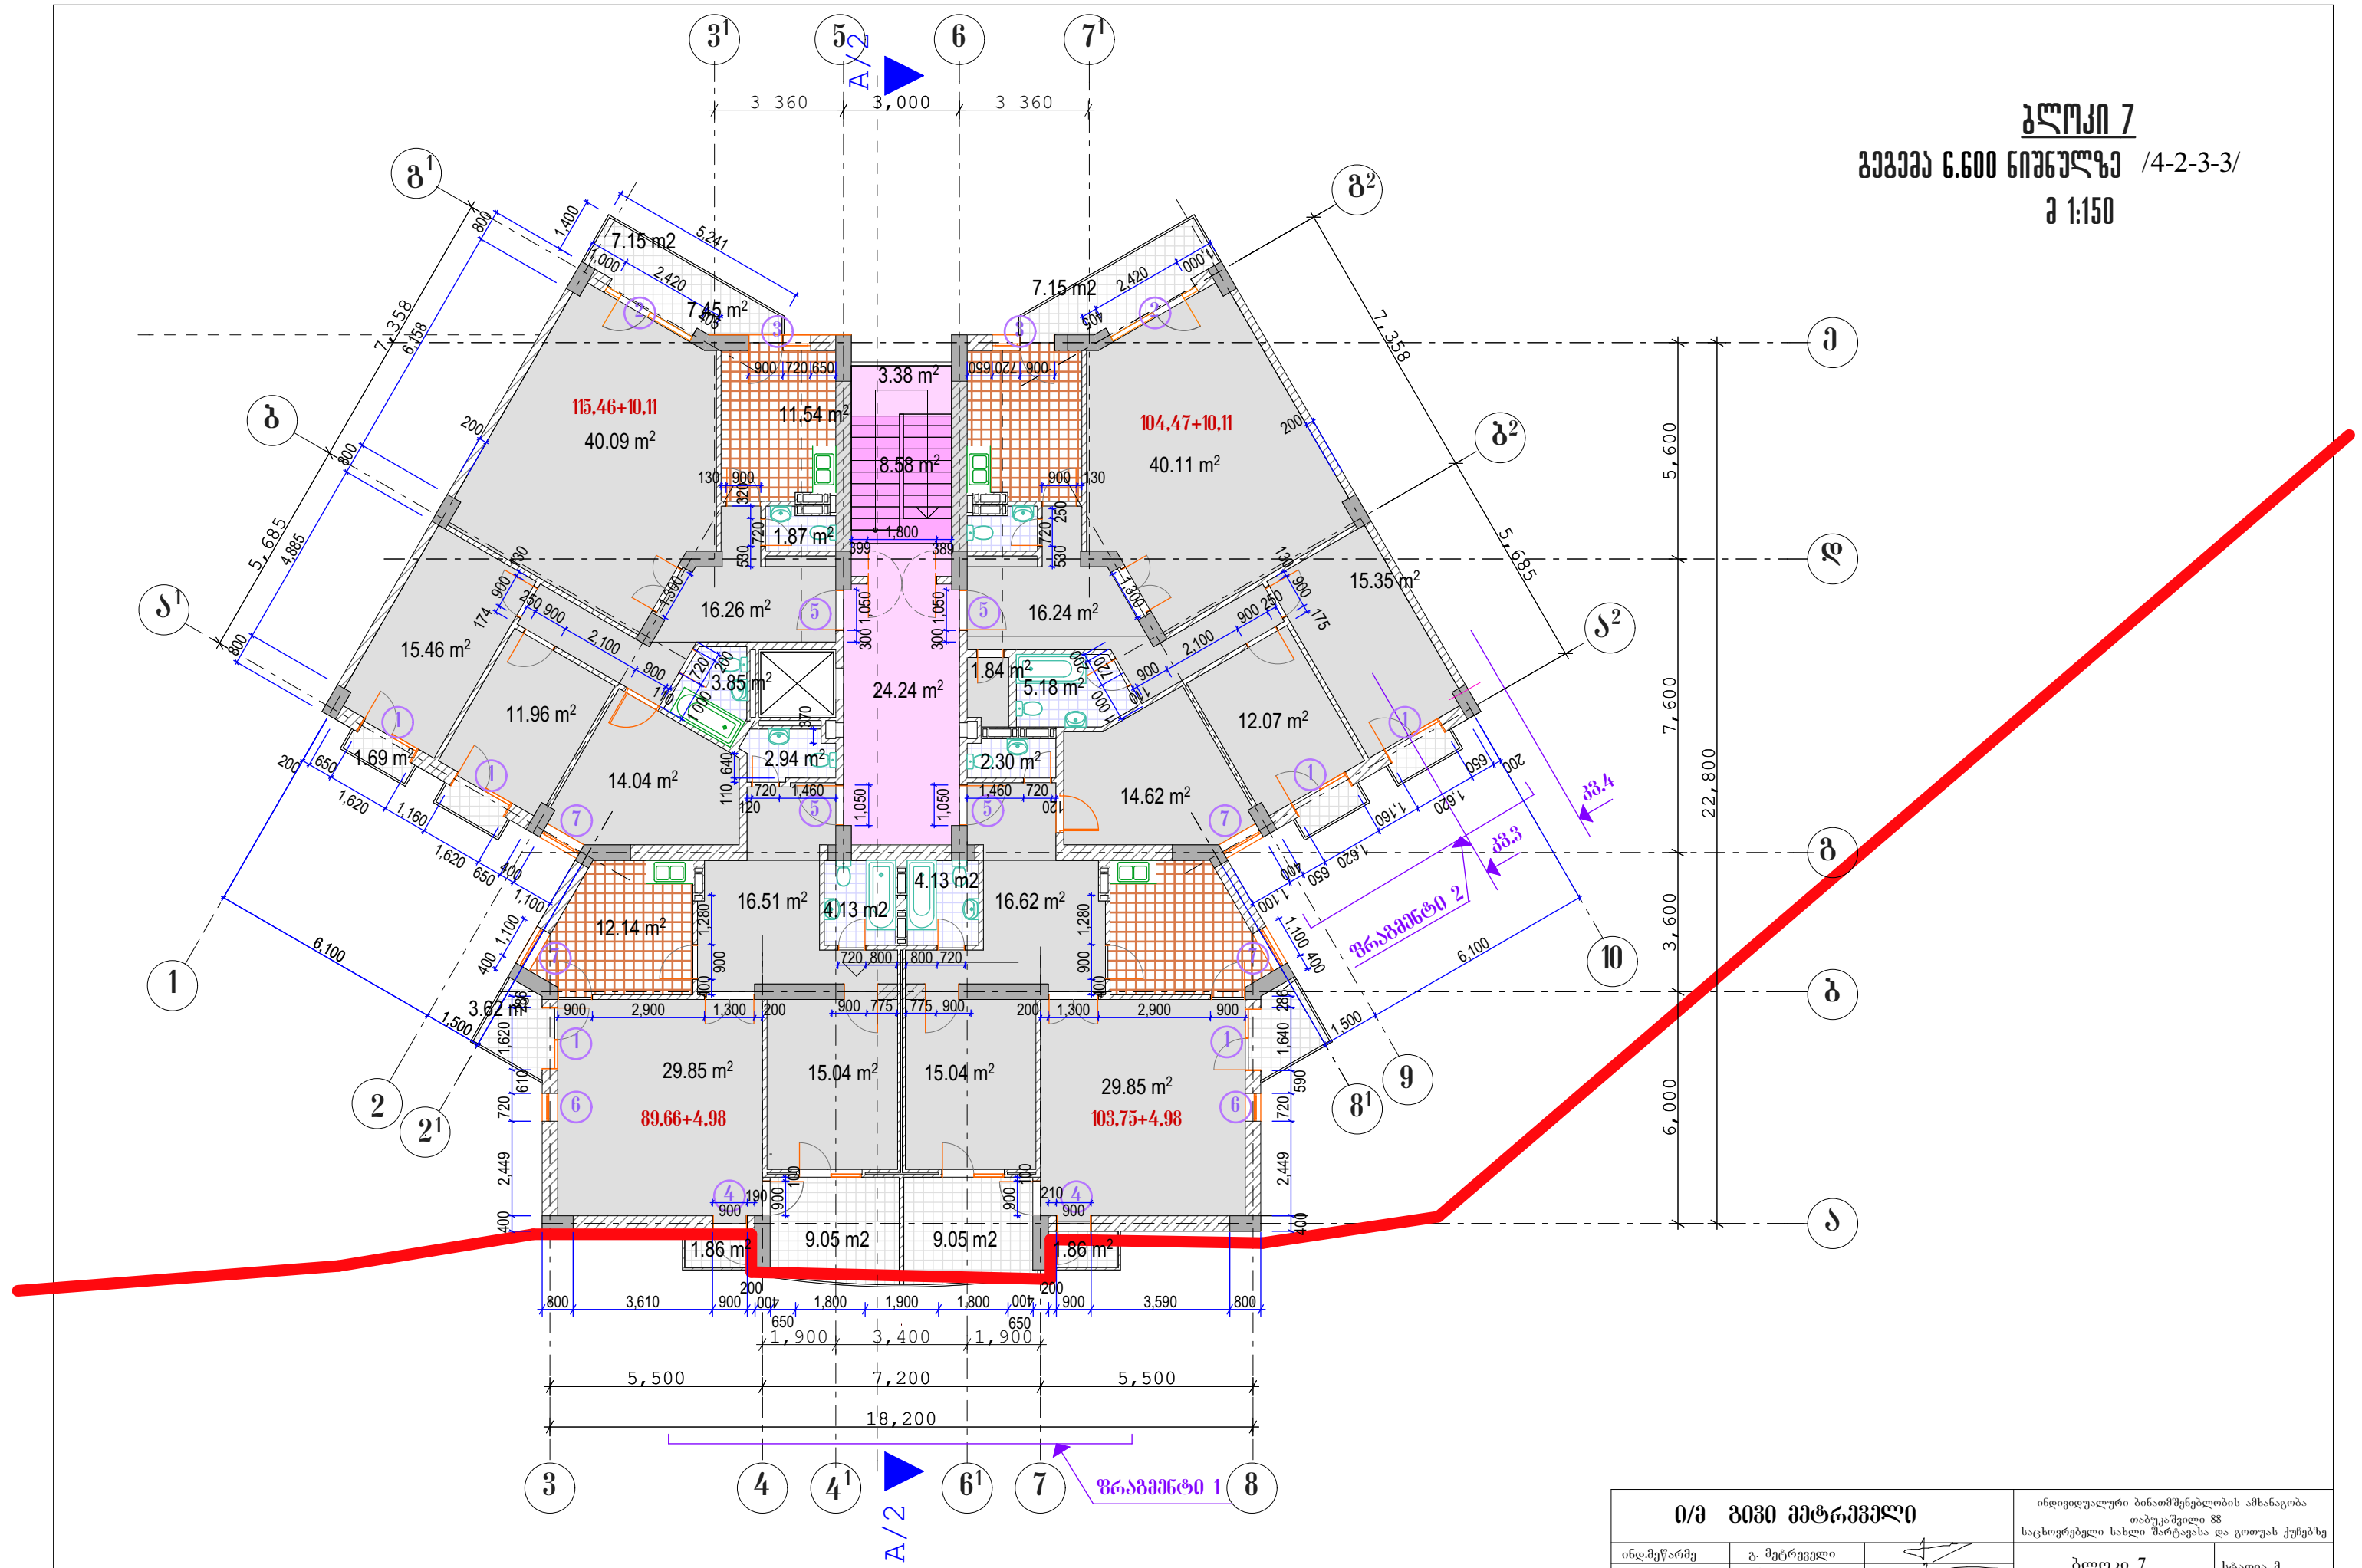


ი/მ გივი მებრევილი			ინდივიდუალური ბინათმშენებლობის ამხანაგობა	
			თბილისი, საბურთალოს რაიონი, საცხოვრებელი სახლი "მარტა" და გოთუას ქუჩებზე	
ინდ.პროექტი	გ. მებრევილი		ბლოკი 7	სტადია მ.
პროექტი	გ. მებრევილი		გეგმა 6.600 ნიშნულზე	დაკვ. 1/01
ავტორი	გ. მებრევილი		მასშ. 1:150	ფურც. № 9'
ავტორი	გ. მებრევილი		ინვ. №	ფურც. 21
დაამუშავა	გ. მებრევილი			

ბლოკი 7

გეგმა 16.500 ნიშნულზე /3-3-2-4/

მ 1:150

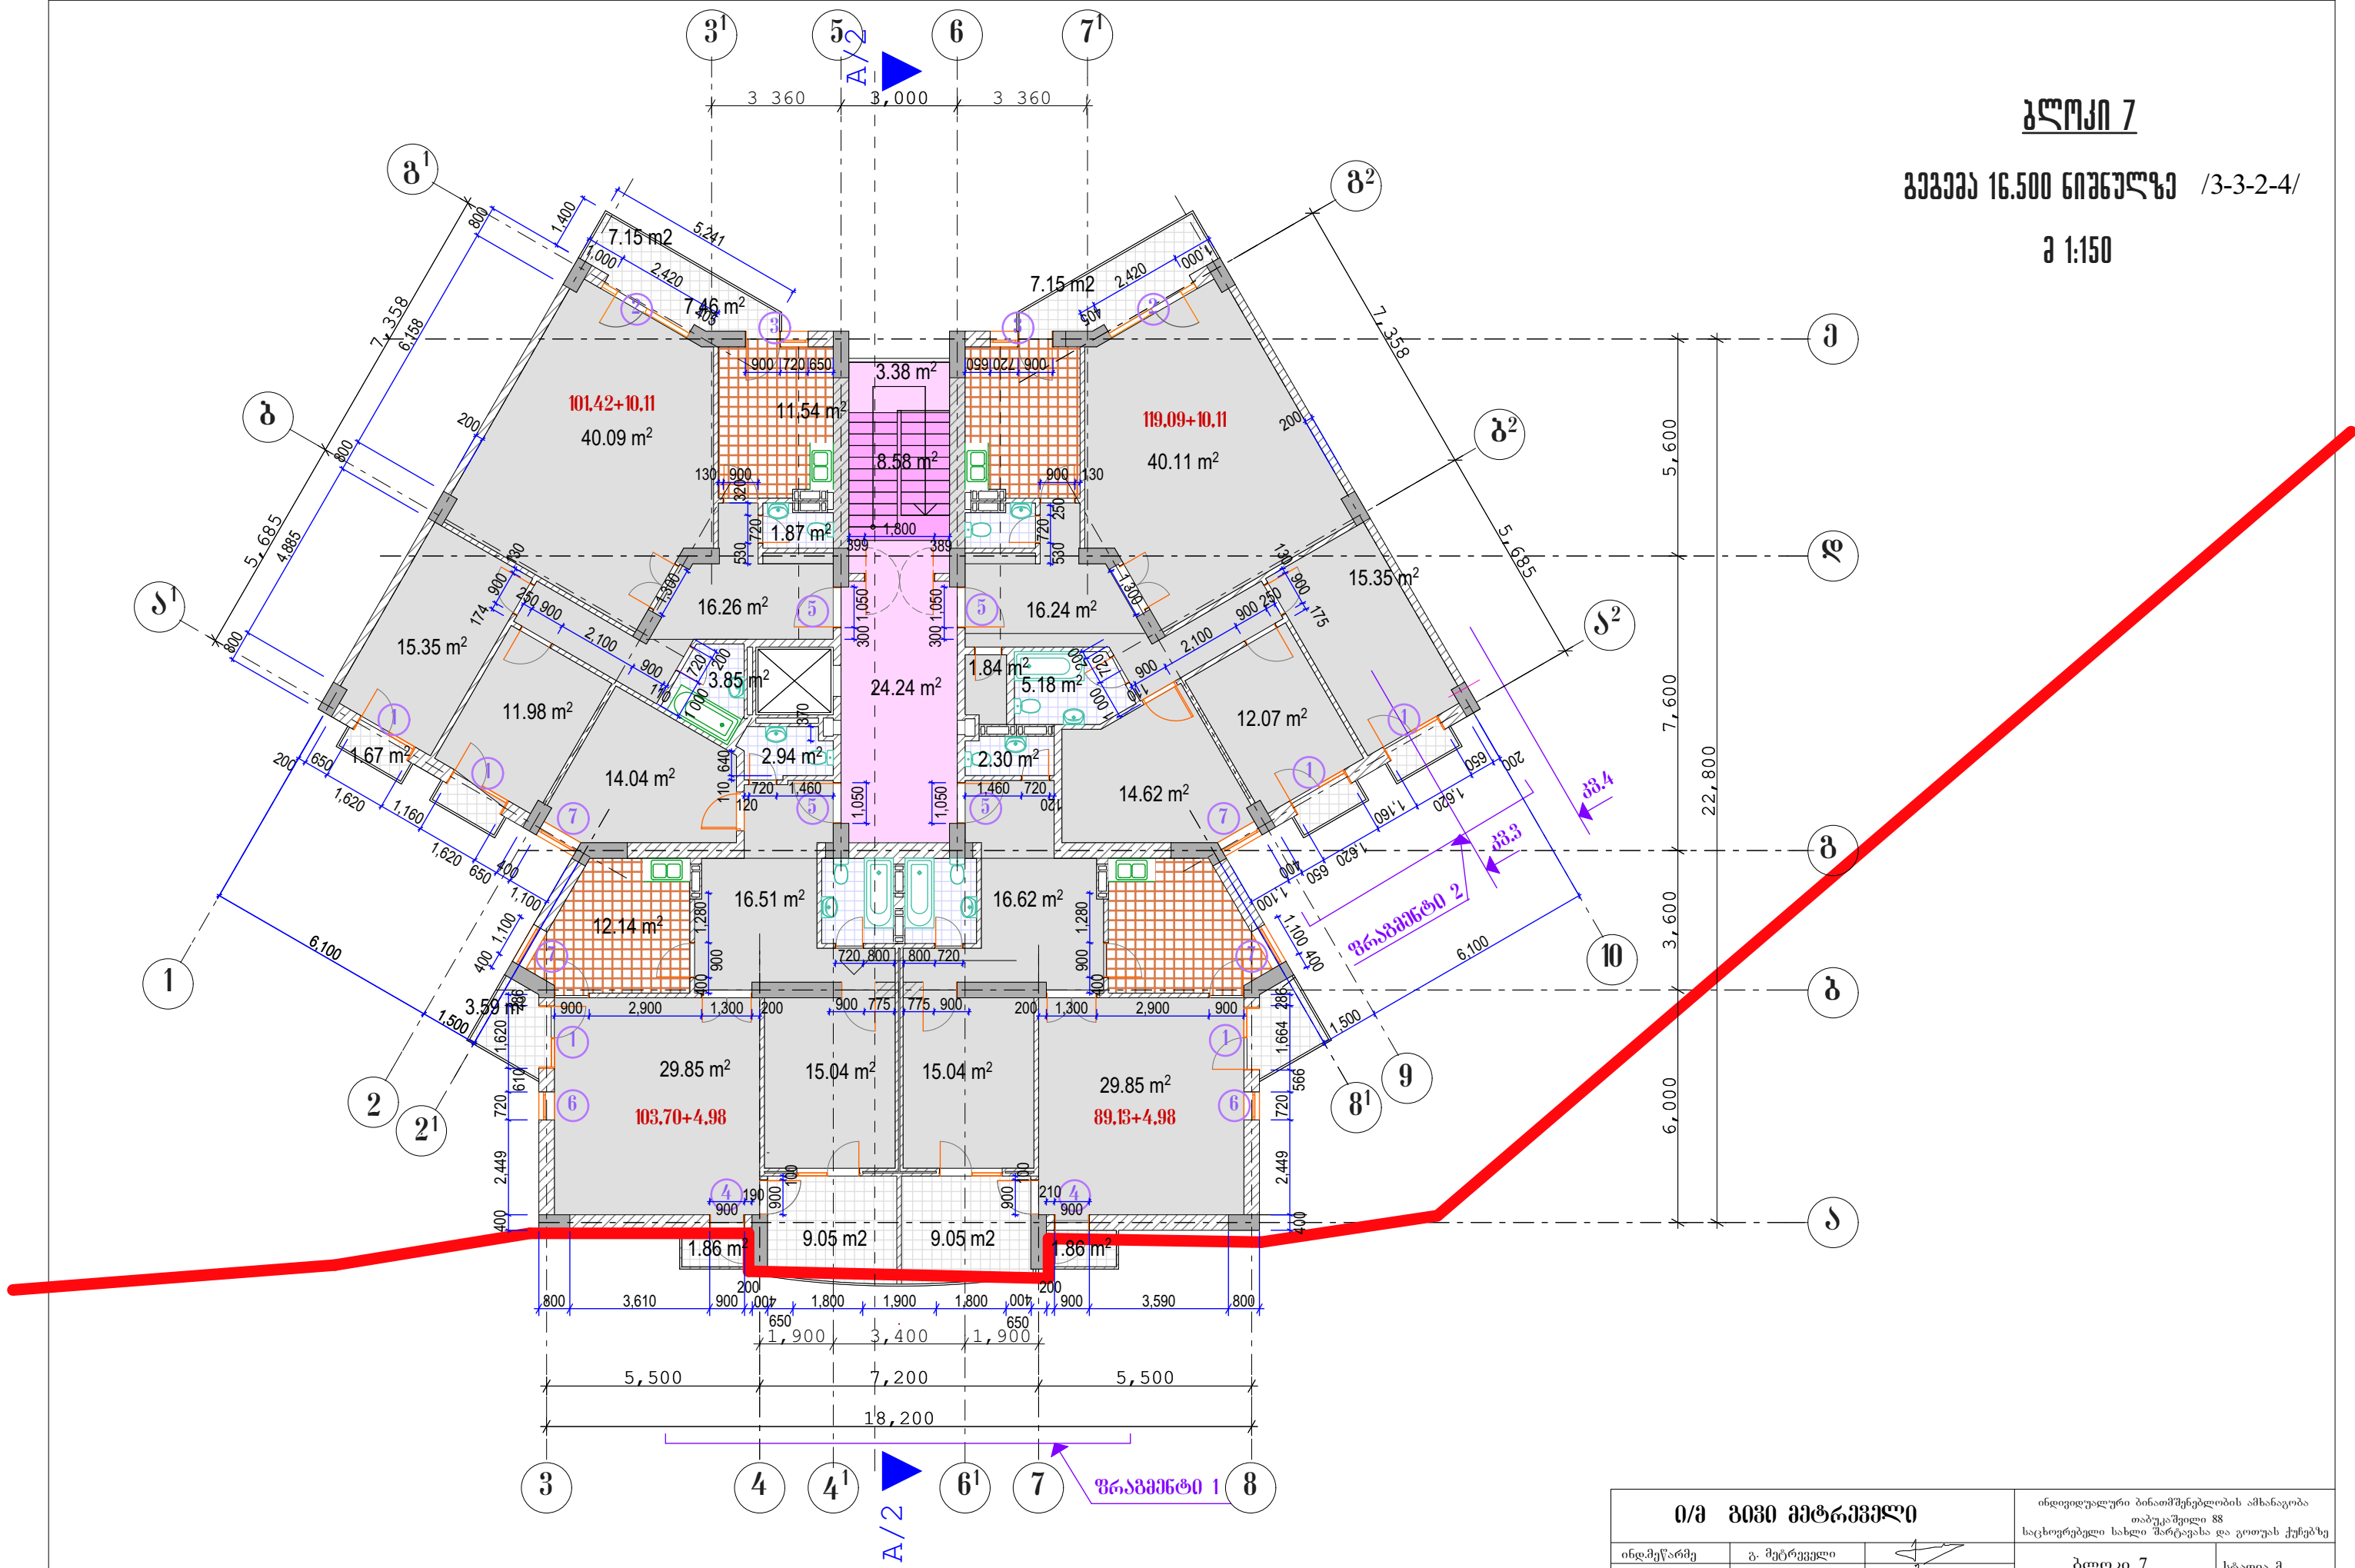


ი/მ გივი მებრევილი			ინდივიდუალური ბინათმშენებლობის ამხანაგობა	
ინდ.მეწარმე	გ. მებრეველი		თაბუკაშვილი 88	
პროექტი	გ. მებრეველი		საცხოვრებელი სახლი მარტავასა და გოთუას ქუჩებზე	
ავტორი	გ. მებრეველი		ბლოკი 7	სტადია მ.
ავტორი	გ. მებრეველი		გეგმა 16.500 ნიშნულზე	დაკვ. 1/01
დაამუშავა	კომპლექსი		მასშ. 1:150	ფურც. № 9"
			ინგ. №	ფურცელ. 21

ბლოკი 7

გეგმა 19.800 ნიშნულზე


მ 1:150

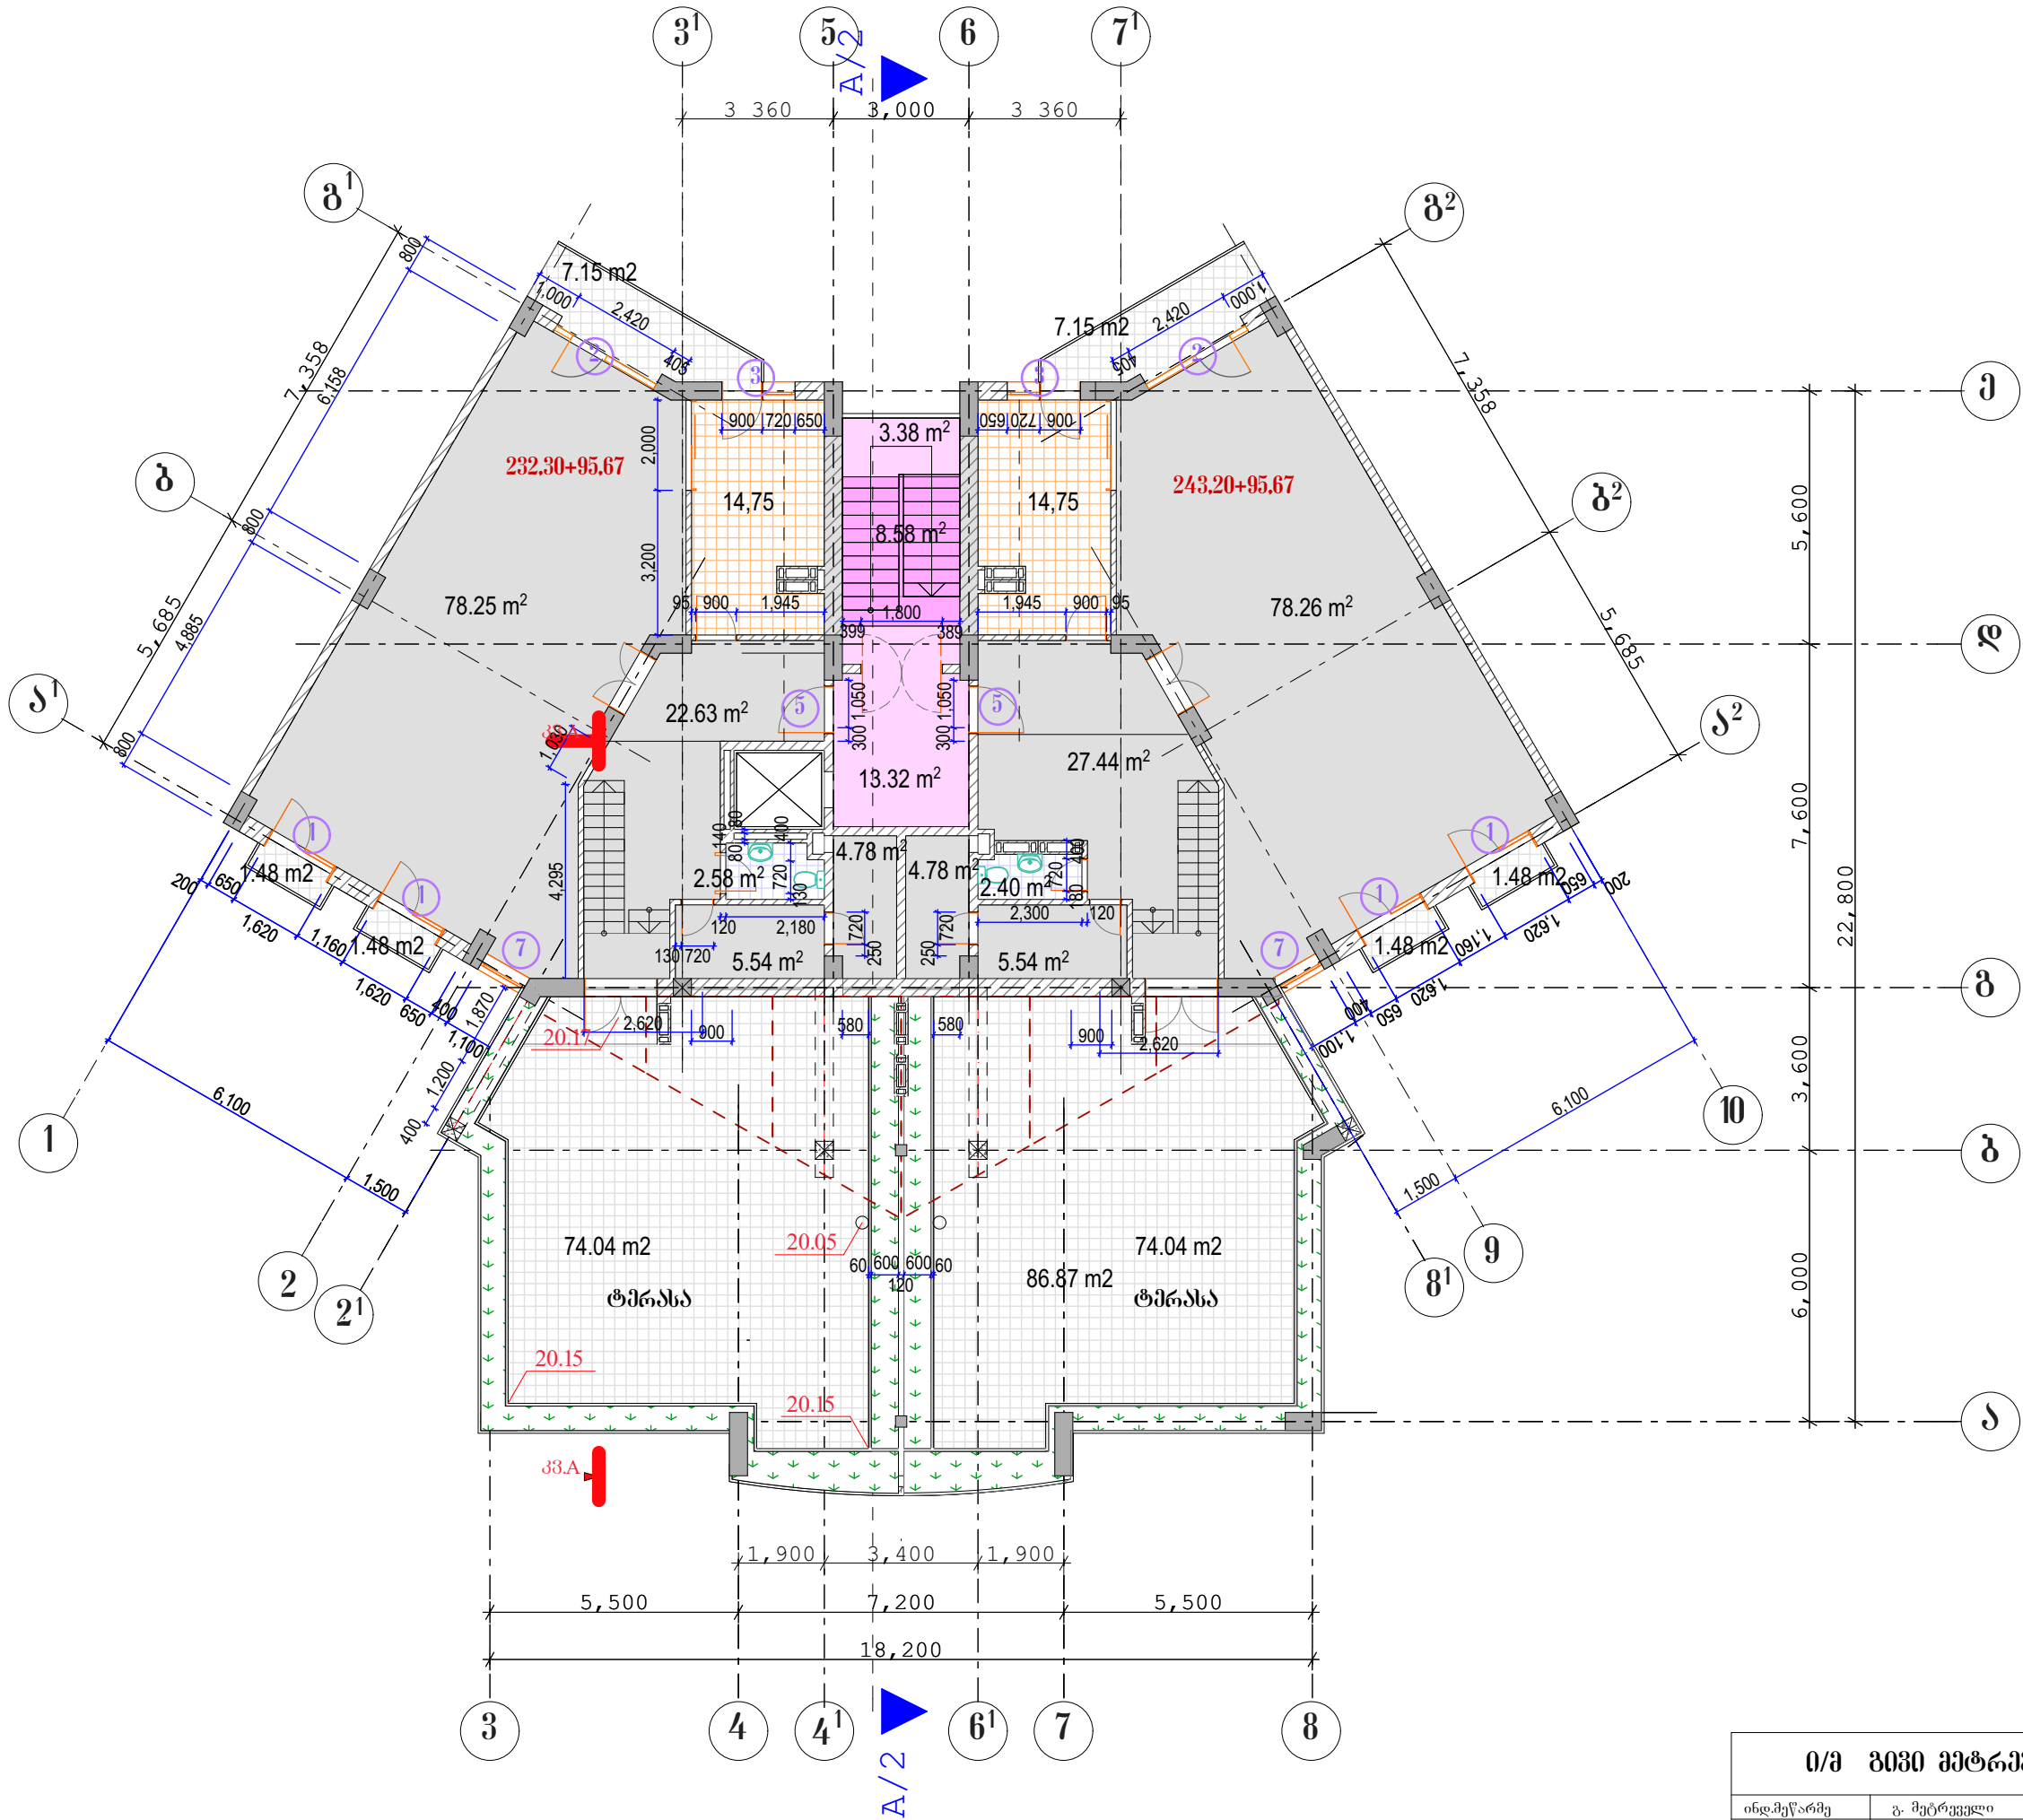

ი/მ გივი მებრევილი			ინდივიდუალური ბინათმშენებლობის ამხანაგობა	
ინდ.მეწარმე	გ. მებრევილი		თაბუკაშვილი 88	
პროექტი	გ. მებრევილი		საცხოვრებელი სახლი მარტავისა და გოთუას ქუჩებზე	
ავტორი	გ. მებრევილი		ბლოკი 7	სტადია მ.
ავტორი	გ. მებრევილი		გეგმა ნიშნულზე 19.800	დაკვ. 1/01
დაამუშავა	გ. მებრევილი		მასშ. 1:150	ფურც. № 10
	გ. მებრევილი		ინვ. №	ფურც. 21

ბლოკი 7

გეგმა 23.100 ნიშნულზე
შ 1:150

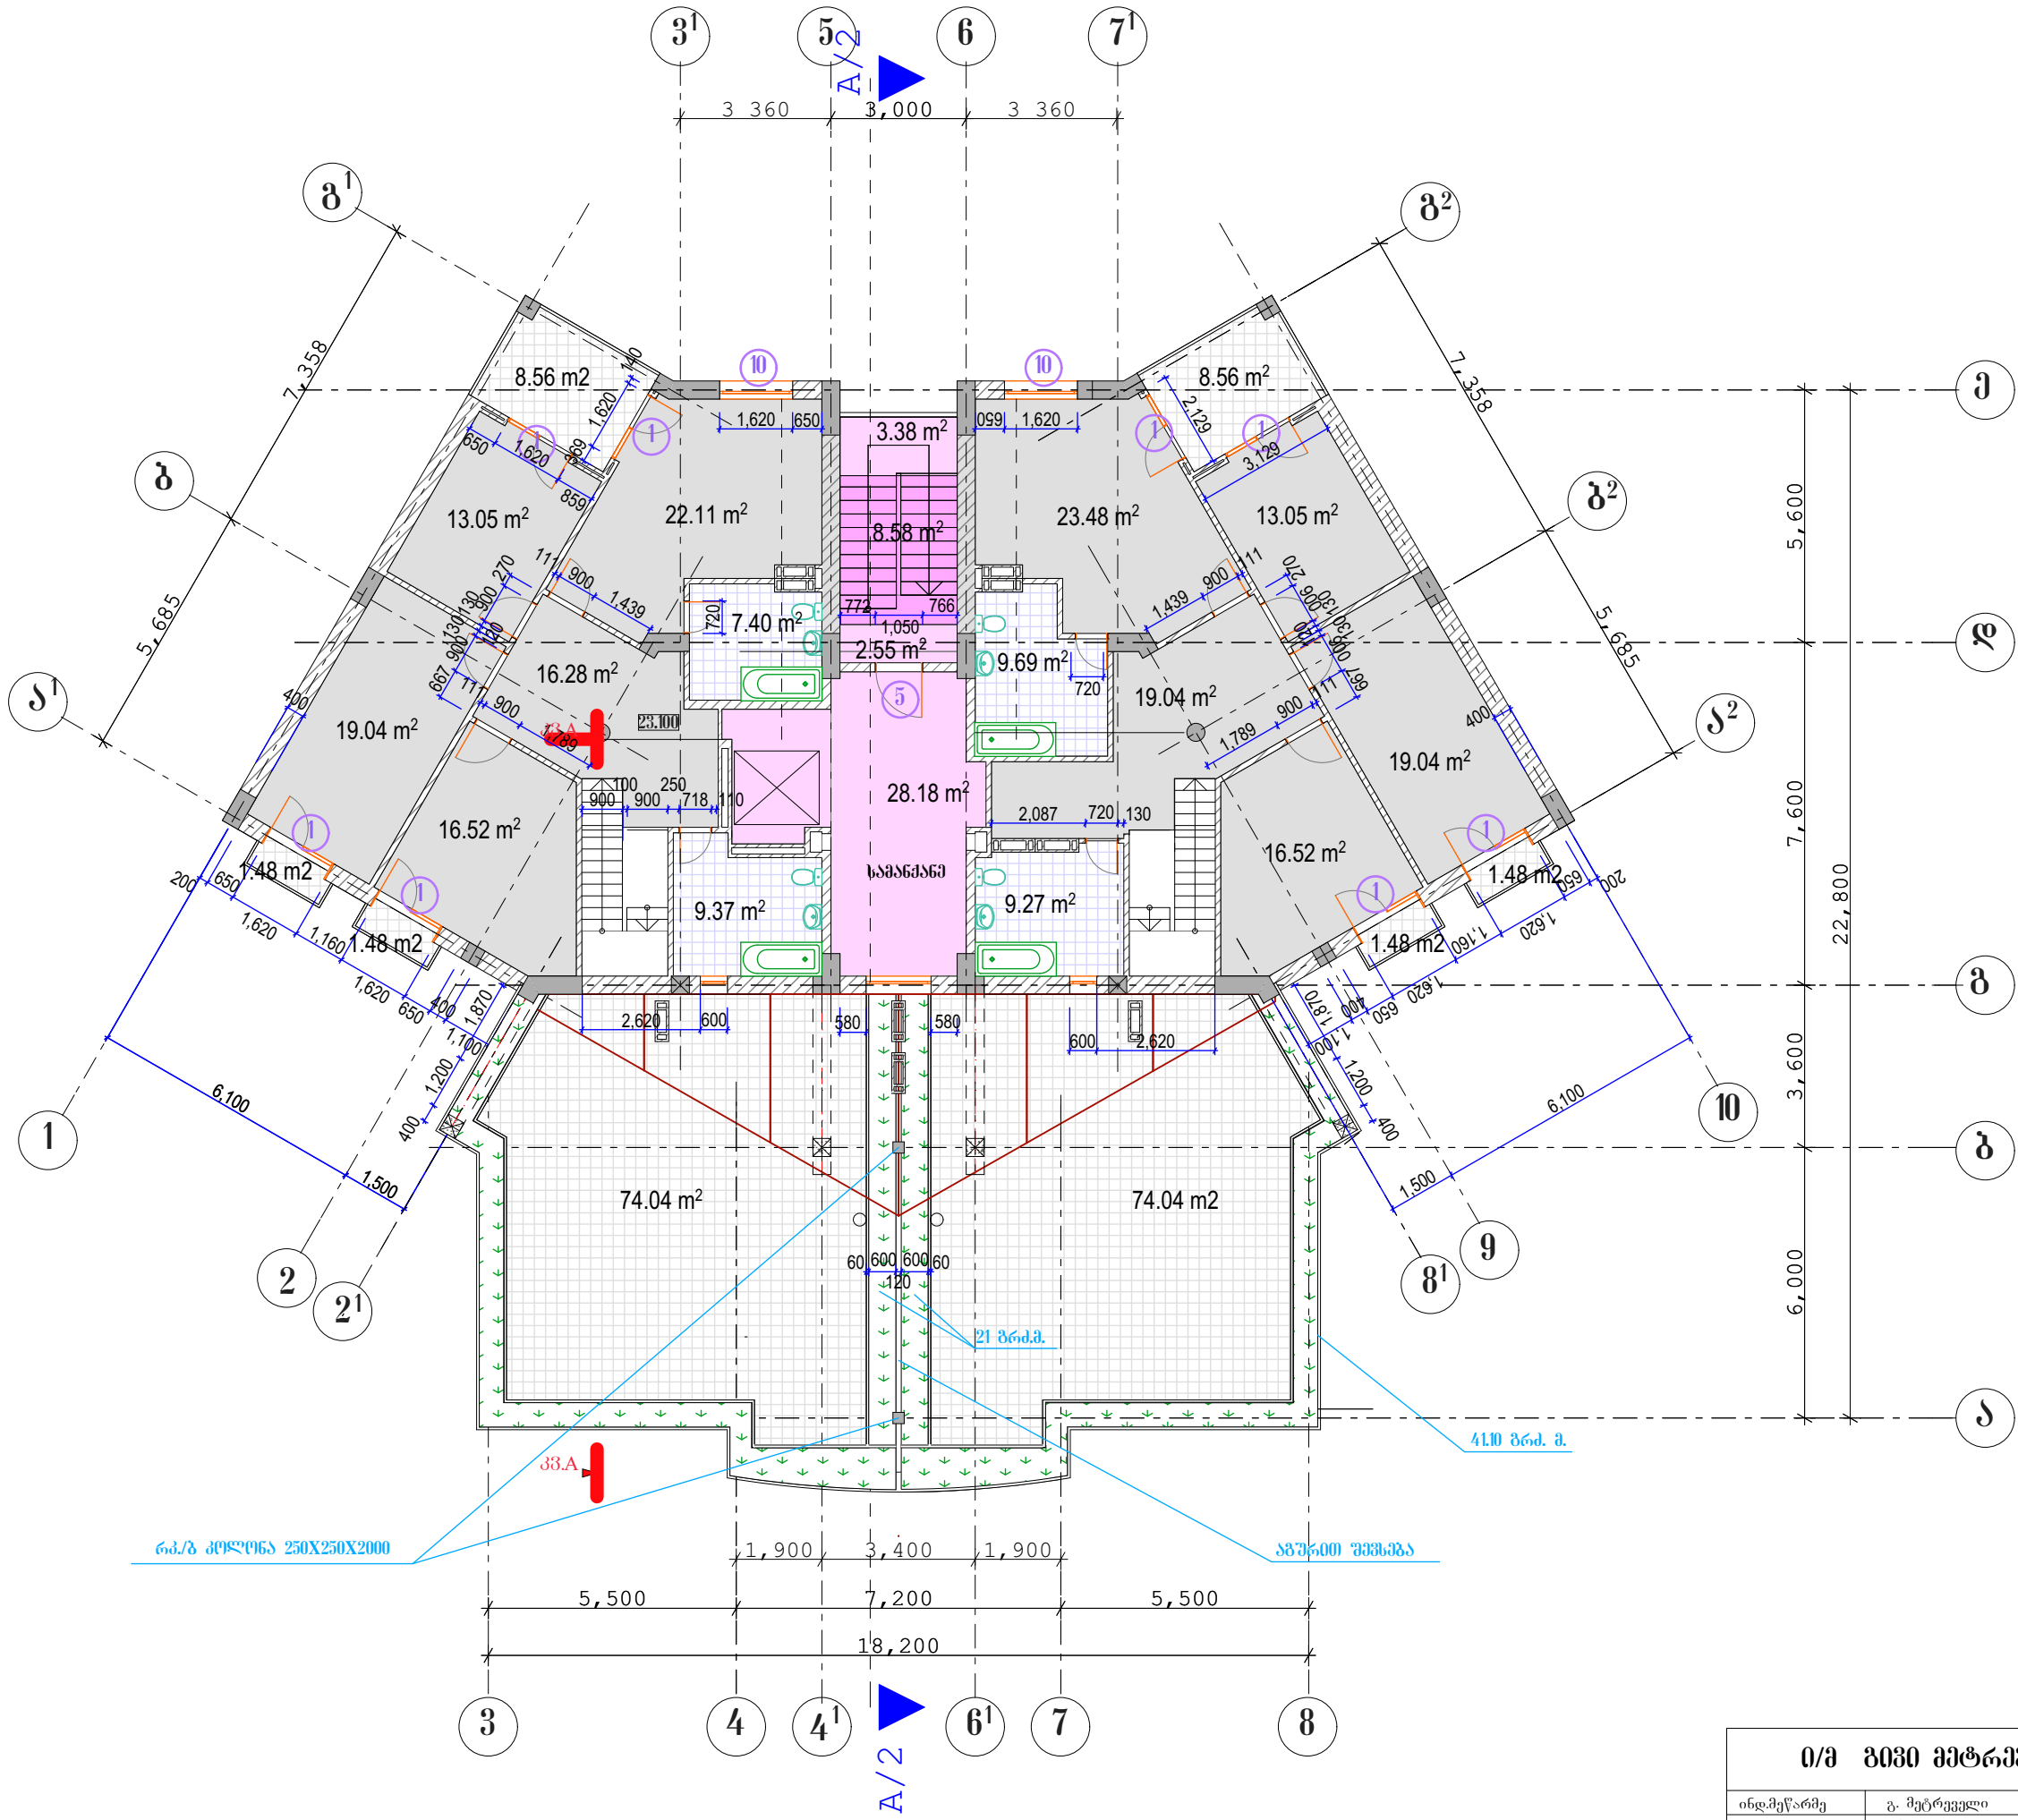


ი/მ გივი მებრევილი			ინდივიდუალური ბინათმშენებლობის ამხანაგობა	
			თბილისი 88	
			საცხოვრებელი სახლი შარტავასა და გოთუას ქუჩებზე	
ინდ.მეწარმე	გ. მებრევილი		ბლოკი 7	სტადია მ.
პროექტირებელი	გ. მებრევილი		გეგმა ნიშნულზე 23.100	დაკვ. 1/01
ავტორი	გ. მებრევილი			ფურც. № 11
ავტორი	გ. მებრევილი			
დაამუშავა	კომპლ. მებრევილი		მასშ. 1:150	ინგ. №
				ფურცელ. 21

ბლოკი 7

გეგმა 26.400 ნიშნულზე

მ 1:150

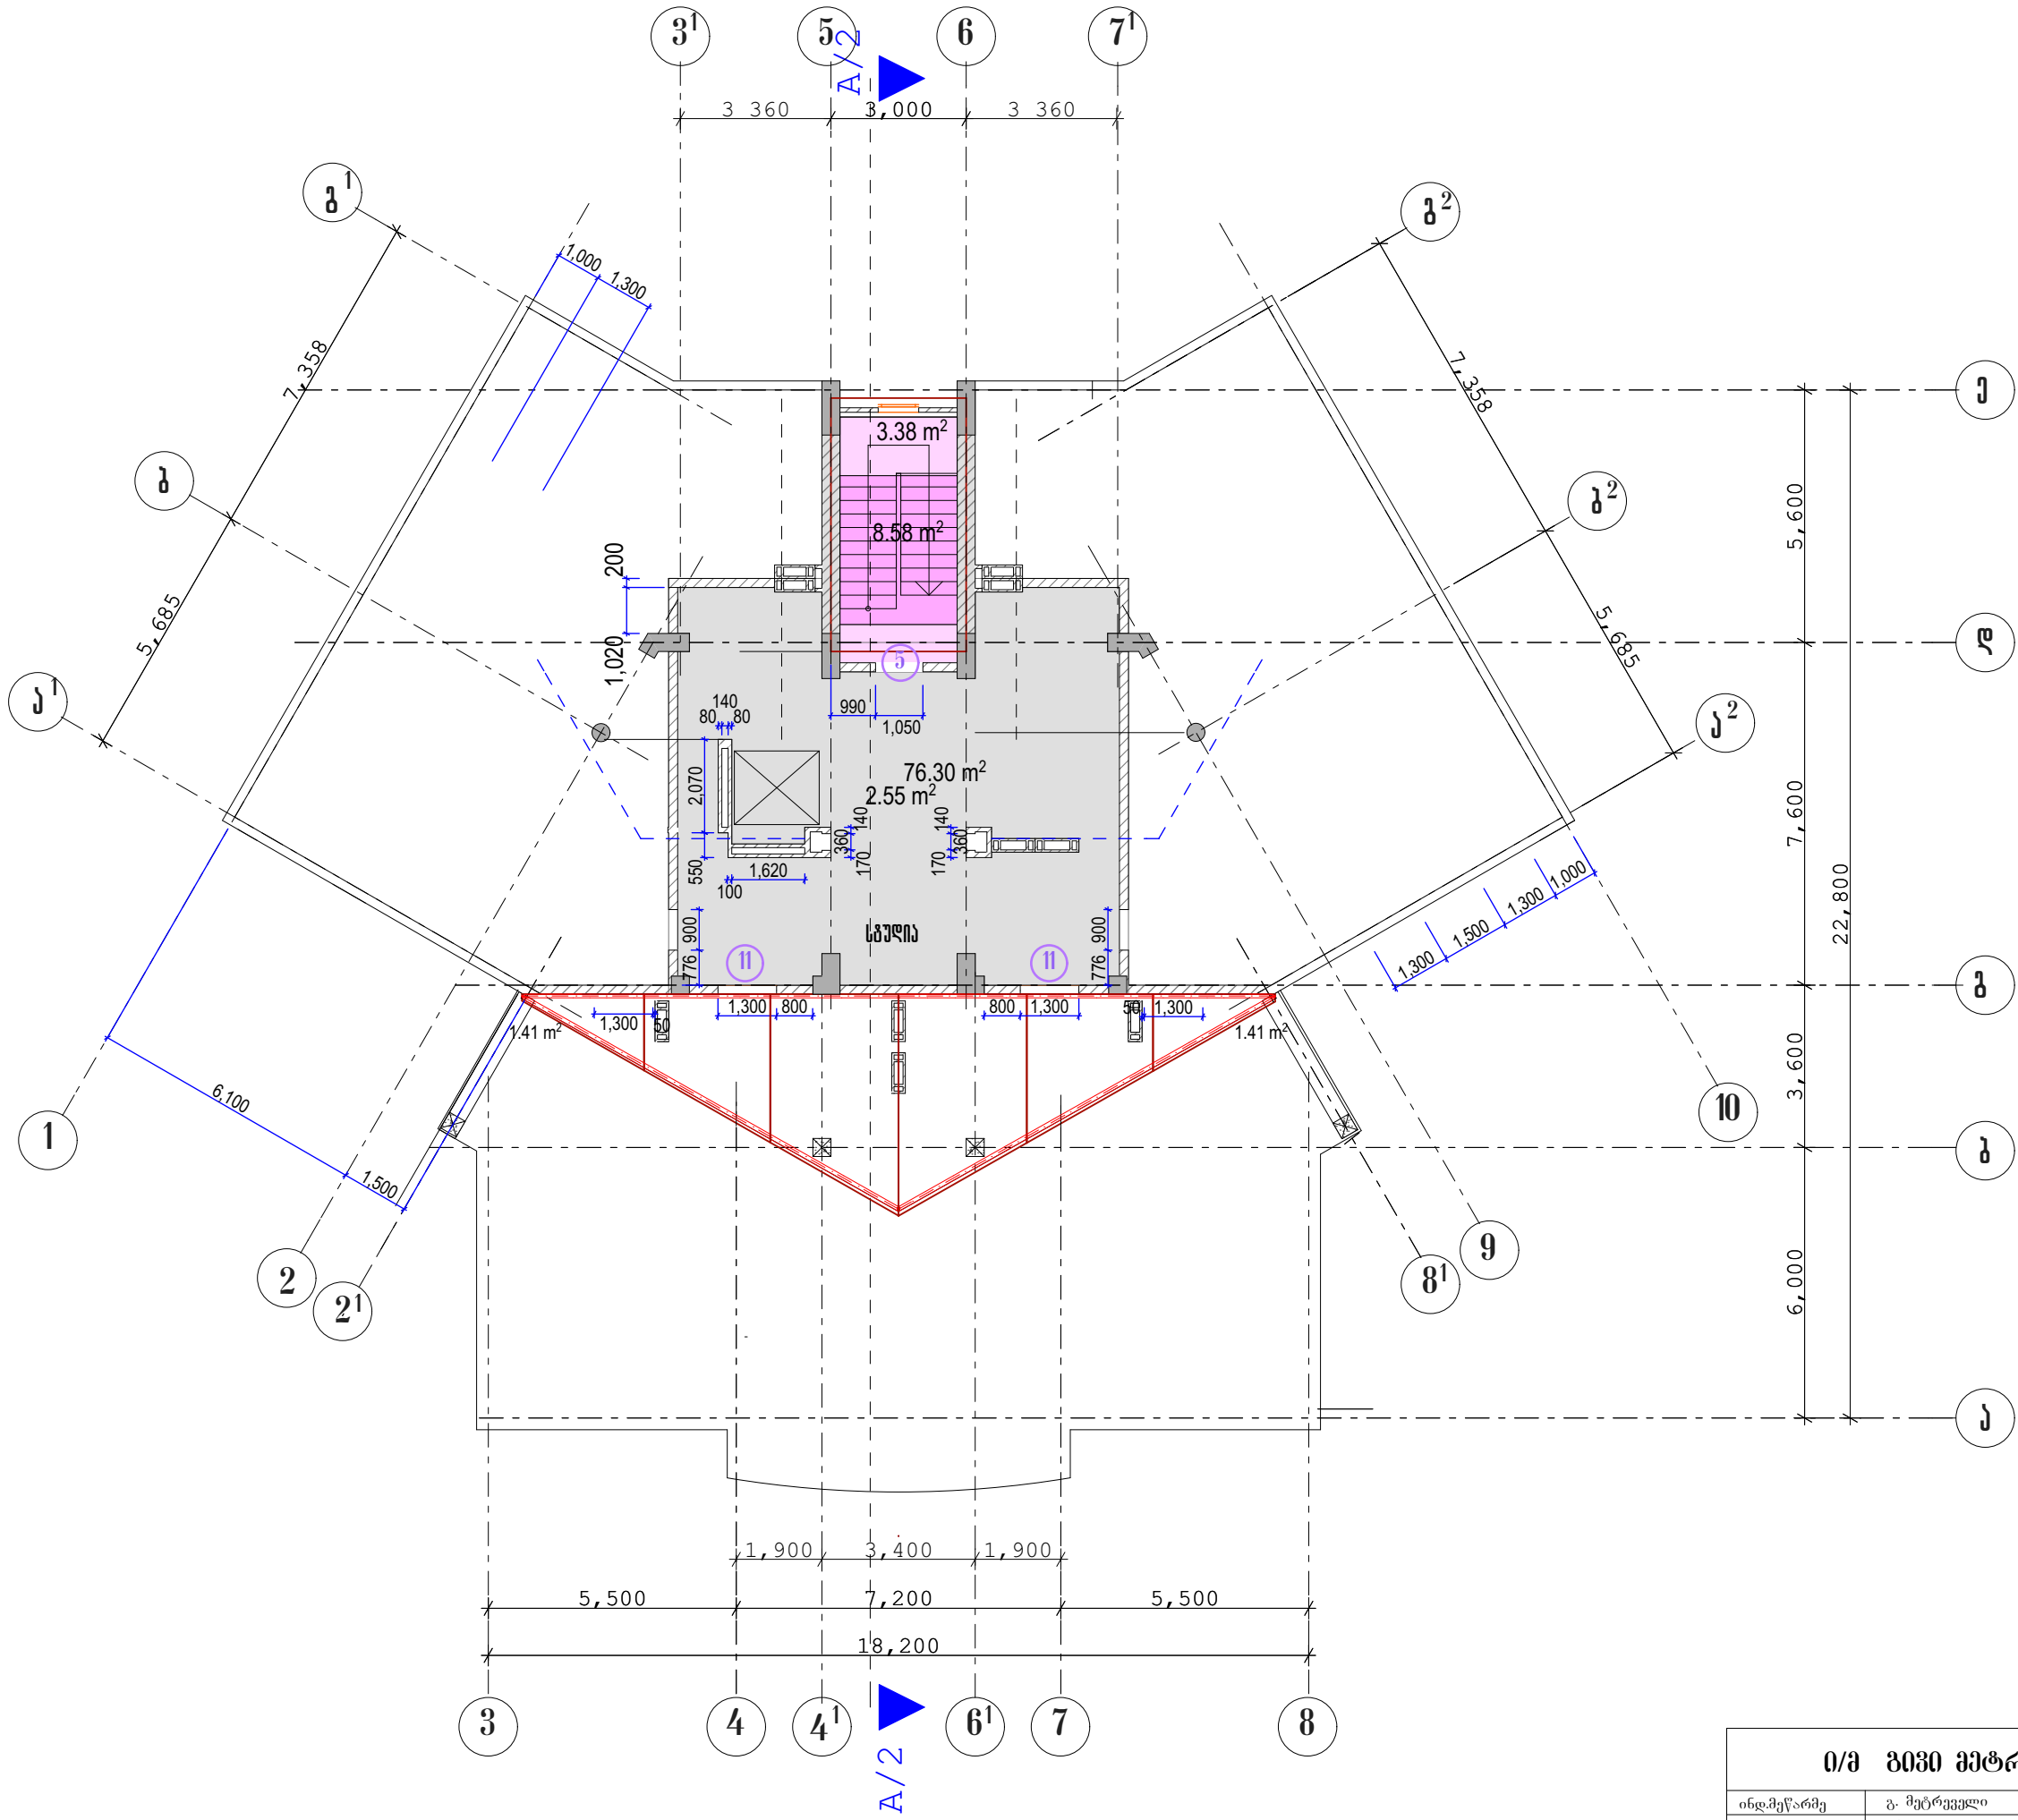

მ/მ გეგმა მატარებელი			ინდივიდუალური ბინათმშენებლობის ამხანაგობა	
ინდ.მეწარმე	გ. მერველი		თაბუკაშვილი 88	
პროექტი	გ. მარსაგაშვილი		საცხოვრებელი სახლი მარტავასა და გოთუას ქუჩებზე	
ავტორი	გ. მერველი		ბლოკი 7	სტადია მ.
ავტორი	გ. მარსაგაშვილი		გეგმა ნიშნულზე 26.400	დაკვ. 1/01
დაამუშავა	ე. კოძეშვილი		მასშ. 1:150	ფურც. № 12
			ინგ. №	ფურც. 21


ბლოკი 7

სახურავის გეგმა

მ 1:150

სახურავის ფართი

ბ-1	227.22	მ ²
ბ-2	112.87	მ ²
ბ-3	135.62	მ ²

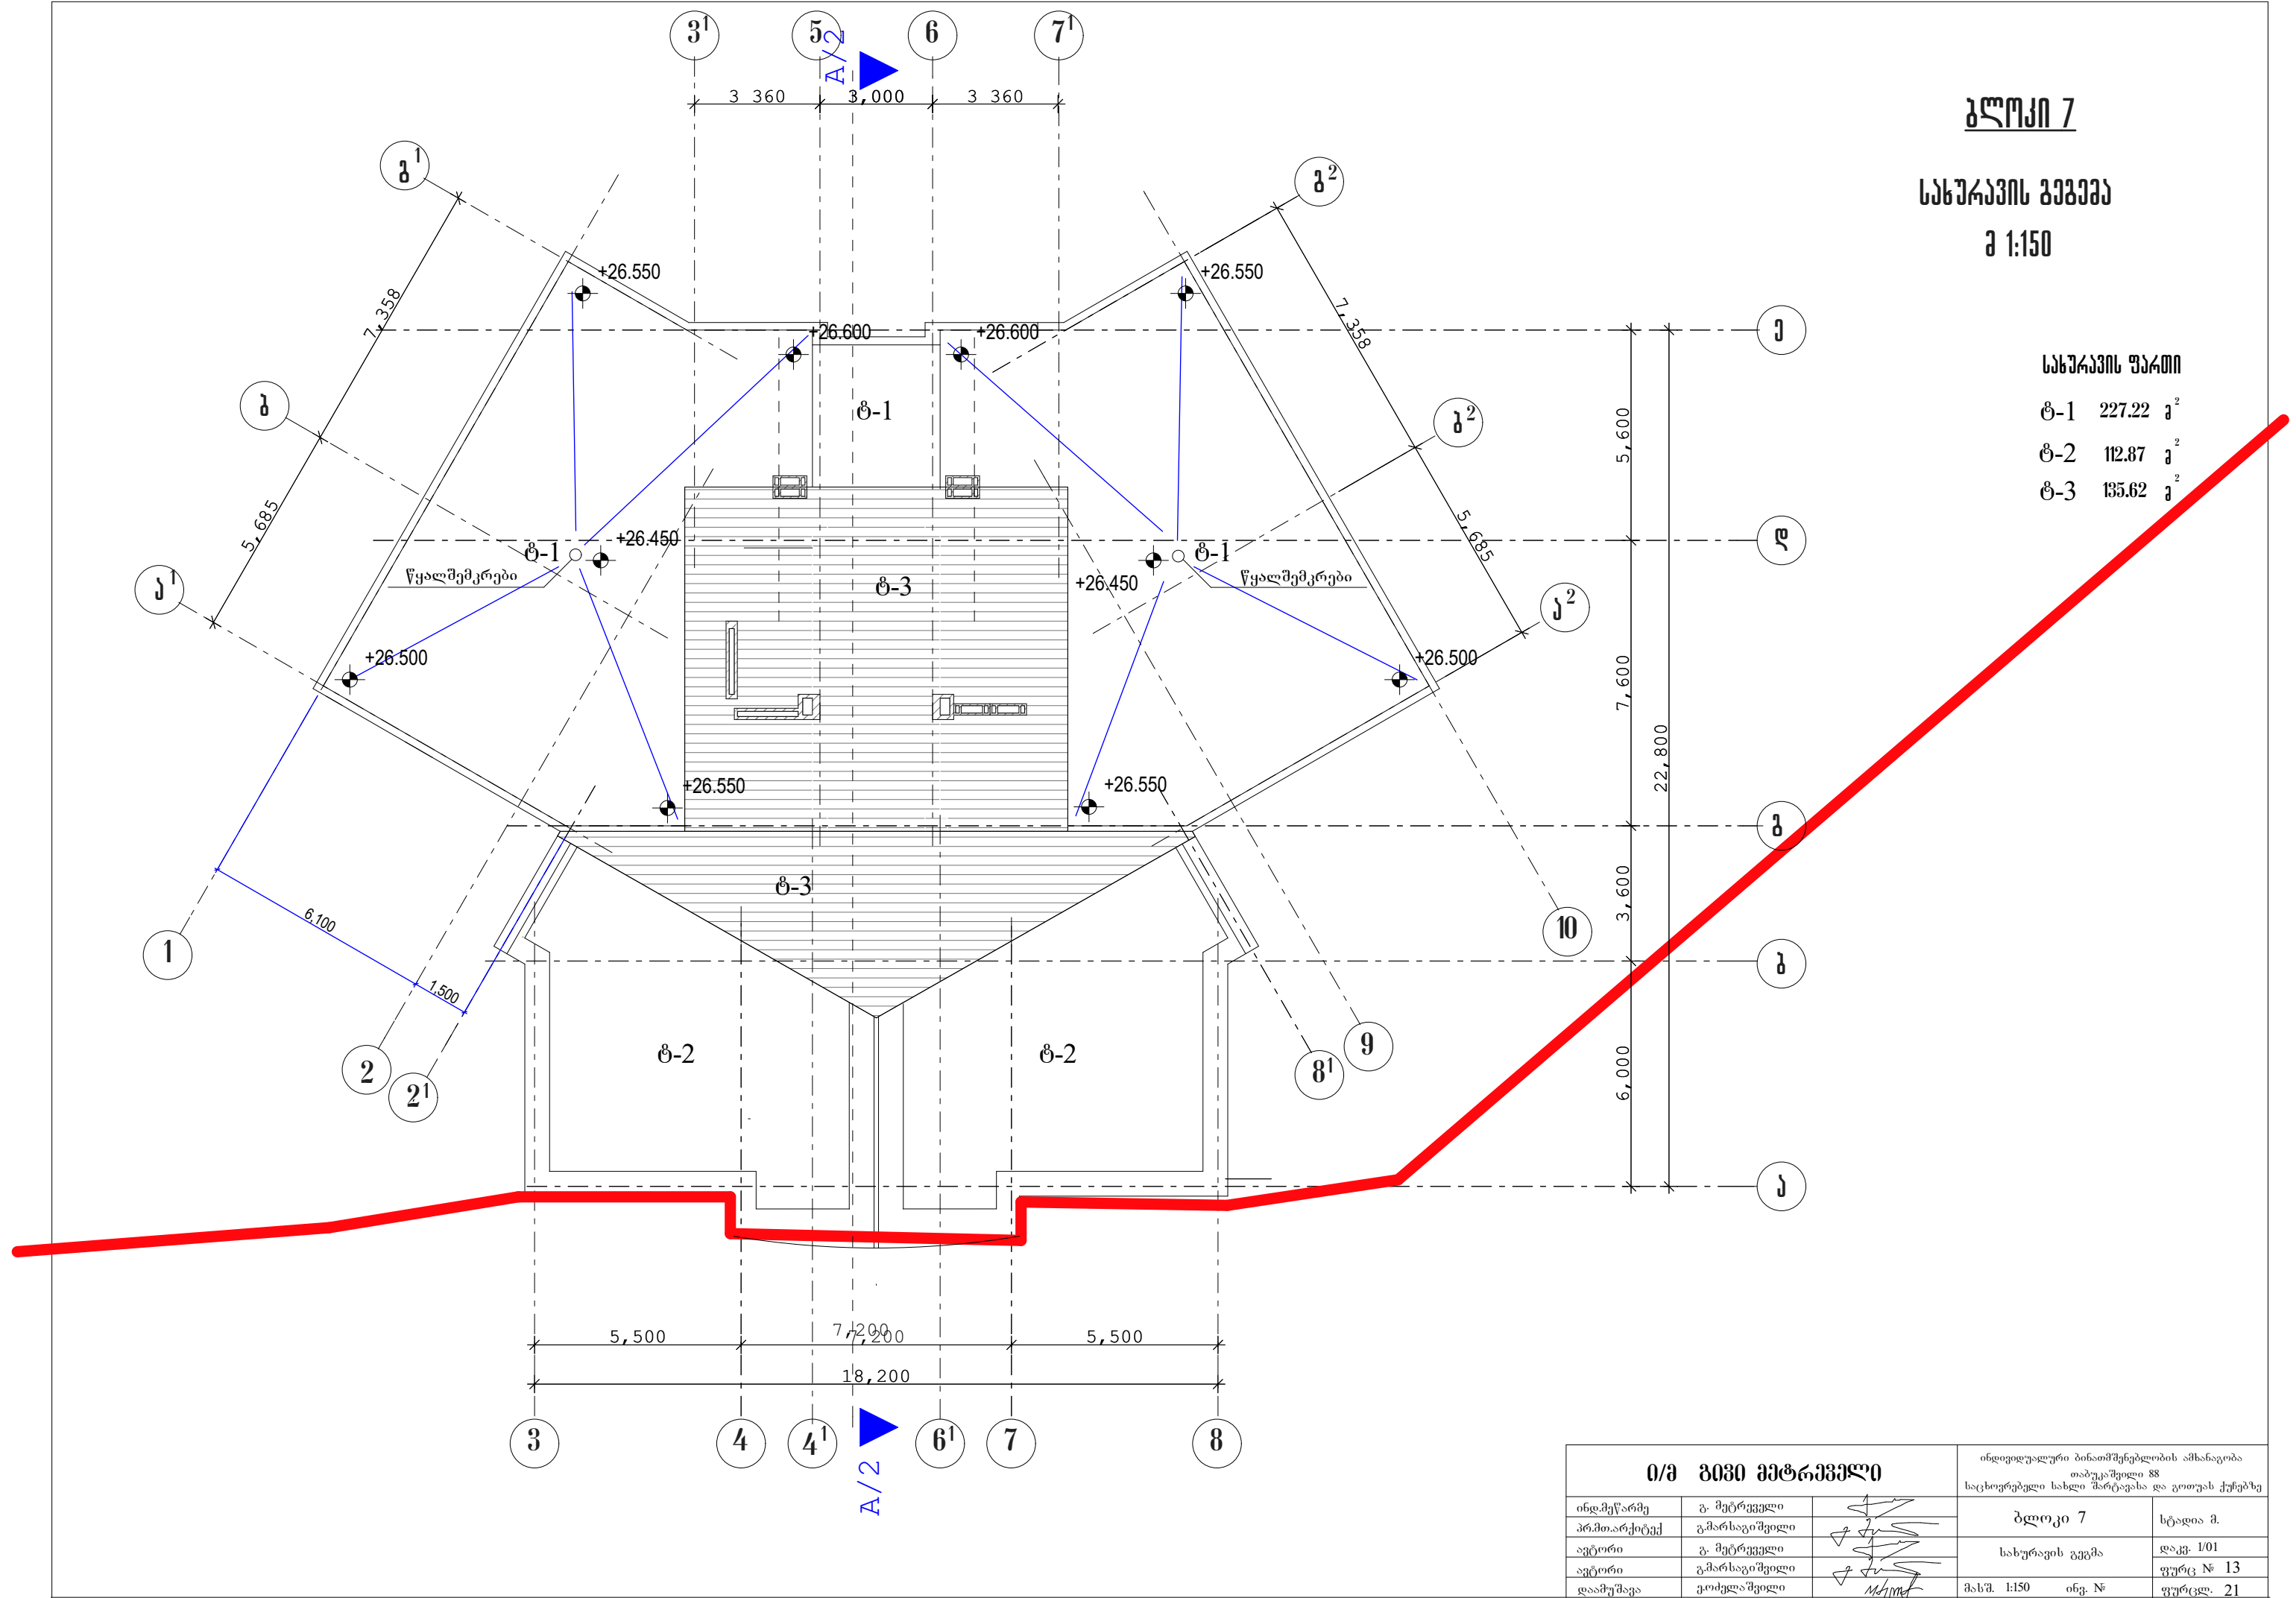

ი/მ გეგმა მატრიცა			ინდივიდუალური ბინათმშენებლობის ამხანაგობა	
			თბილისი 88	
			საცხოვრებელი სახლი მარტავისა და გოთუას ქუჩებზე	
ინდ.მეწარმე	გ. მერტველი		ბლოკი 7	სტადია მ.
პროექტი	გ. მარსაგისი		სახურავის გეგმა	დაკვ. 1/01
ავტორი	გ. მერტველი		ფურცელი № 13	
ავტორი	გ. მარსაგისი		მასშ. 1:150	ინვ. №
დაამუშავა	გ. მარსაგისი		ფურცელი № 21	

ნახაზების ჩამონათვალი

ფურცლის №	დასახელება	შენიშვნა
1	ნახაზების ჩამონათვალი	
2	საყრდენი გენგეგმა ჰორიზონტალური მიბმის ნახაზი	
2'	საყრდენი გენგეგმა ჰორიზონტალური მიბმის ნახაზი	
3	დაღერძევის ნახაზი	
4	გეგმა ნიშნულზე -13,86	
5	გეგმა ნიშნულზე -9.90	
6	გეგმა ნიშნულზე -6.60	
7	გეგმა ნიშნულზე -3.30	
8	გეგმა ნიშნულზე 0.00 3.30 6.60	
9	გეგმა ნიშნულზე 9.90. 13.20, 16.50	
10	გეგმა ნიშნულზე 19,800	
11	გეგმა ნიშნულზე 23,100	
12	გეგმა ნიშნულზე 26,400	
13	გეგმა ნიშნულზე 29,700	
14	გეგმა ნიშნულზე 33,000	
15	სახურავის გეგმა	
16	ჭრილი A/2	
17	ჭრილი A/3	
18	ფასადი სამხრეთ-აღმოსავლეთის მხრიდან	
18'	ფასადი სამხრეთ-აღმოსავლეთის მხრიდან /მასალების ჩვენებით/	
19	ფასადი ჩრდილო-დასავლეთის მხრიდან	
19'	ფასადი ჩრდილო-დასავლეთის მხრიდან /მასალების ჩვენებით/	

ტექნიკური მაჩვენებლები

მოშენების ფართი - 749.50 მ²
საერთო ფართი - 9227.31 მ²

მათ შორის:

საერთ. საცხოვრებელი - 6022.37 მ²
სახაზგეგმლო - 594.57 მ²
ტერასები სასურავზე - 231.9 მ²

6848.84 მ²

ოფისი - 93.47 მ²
სტუდიები- 392.27 მ²
ავტოსადგომები სახლის ქვეშ - 705.4 მ²
კომერციული - 159.96 მ²
თაღ. გასასვლელი - 239.70 მ²
კიბის უჯრები ლიფტით - 709.59 მ²
ლიფტ. სამანქანო - 27.70 მ²
საქვავი - 34.78 მ²
სატუმბო - 11.60 მ²
ელ.ფარი - 4.00 მ²

2378.47 მ²

კ2 კომუნიკაციების საანგარიშო სართულების ჯამური
ფართი გარე კონტურზე - 7049.69 მ²

სამშენებლო მოცულობა სულ - 31980.232 მ³
0.00 ზევიით - 22086.832 მ³
0.00 ქვევიით - 9893.4 მ³


პირობითი 0.00 ნიშნული შეესაბამება აბსოლიტურ 443.20 ნიშნულს

ი/მ გივი მებრეშელი			ინჟინერული გეგმაშენებლის ახსნაგეგმა თავსაშედი 88 საინჟინერო სამს. ფაქტობრივ და მომსახ. ქონება		
ინჟ.მურგაძე	გ. მებრეშელი		გეგმა 8-9	სტადია ა.	
პრ.მთ.არქიტექტ.	გ.მარაბიშვილი				
ავტორი	გ. მებრეშელი		ნახაზების ჩამონათვალი	ფაქტ. 1/01	
ავტორი	გ.მარაბიშვილი		ტექ. მაჩვენებლები	ფურც. N 1	
ლაიშუბა	მომსახურების		მასშ.	063. N	ფურცელ. 22

ბლოკი 8-9

დაჯერების ნახაზი

მ 1:200

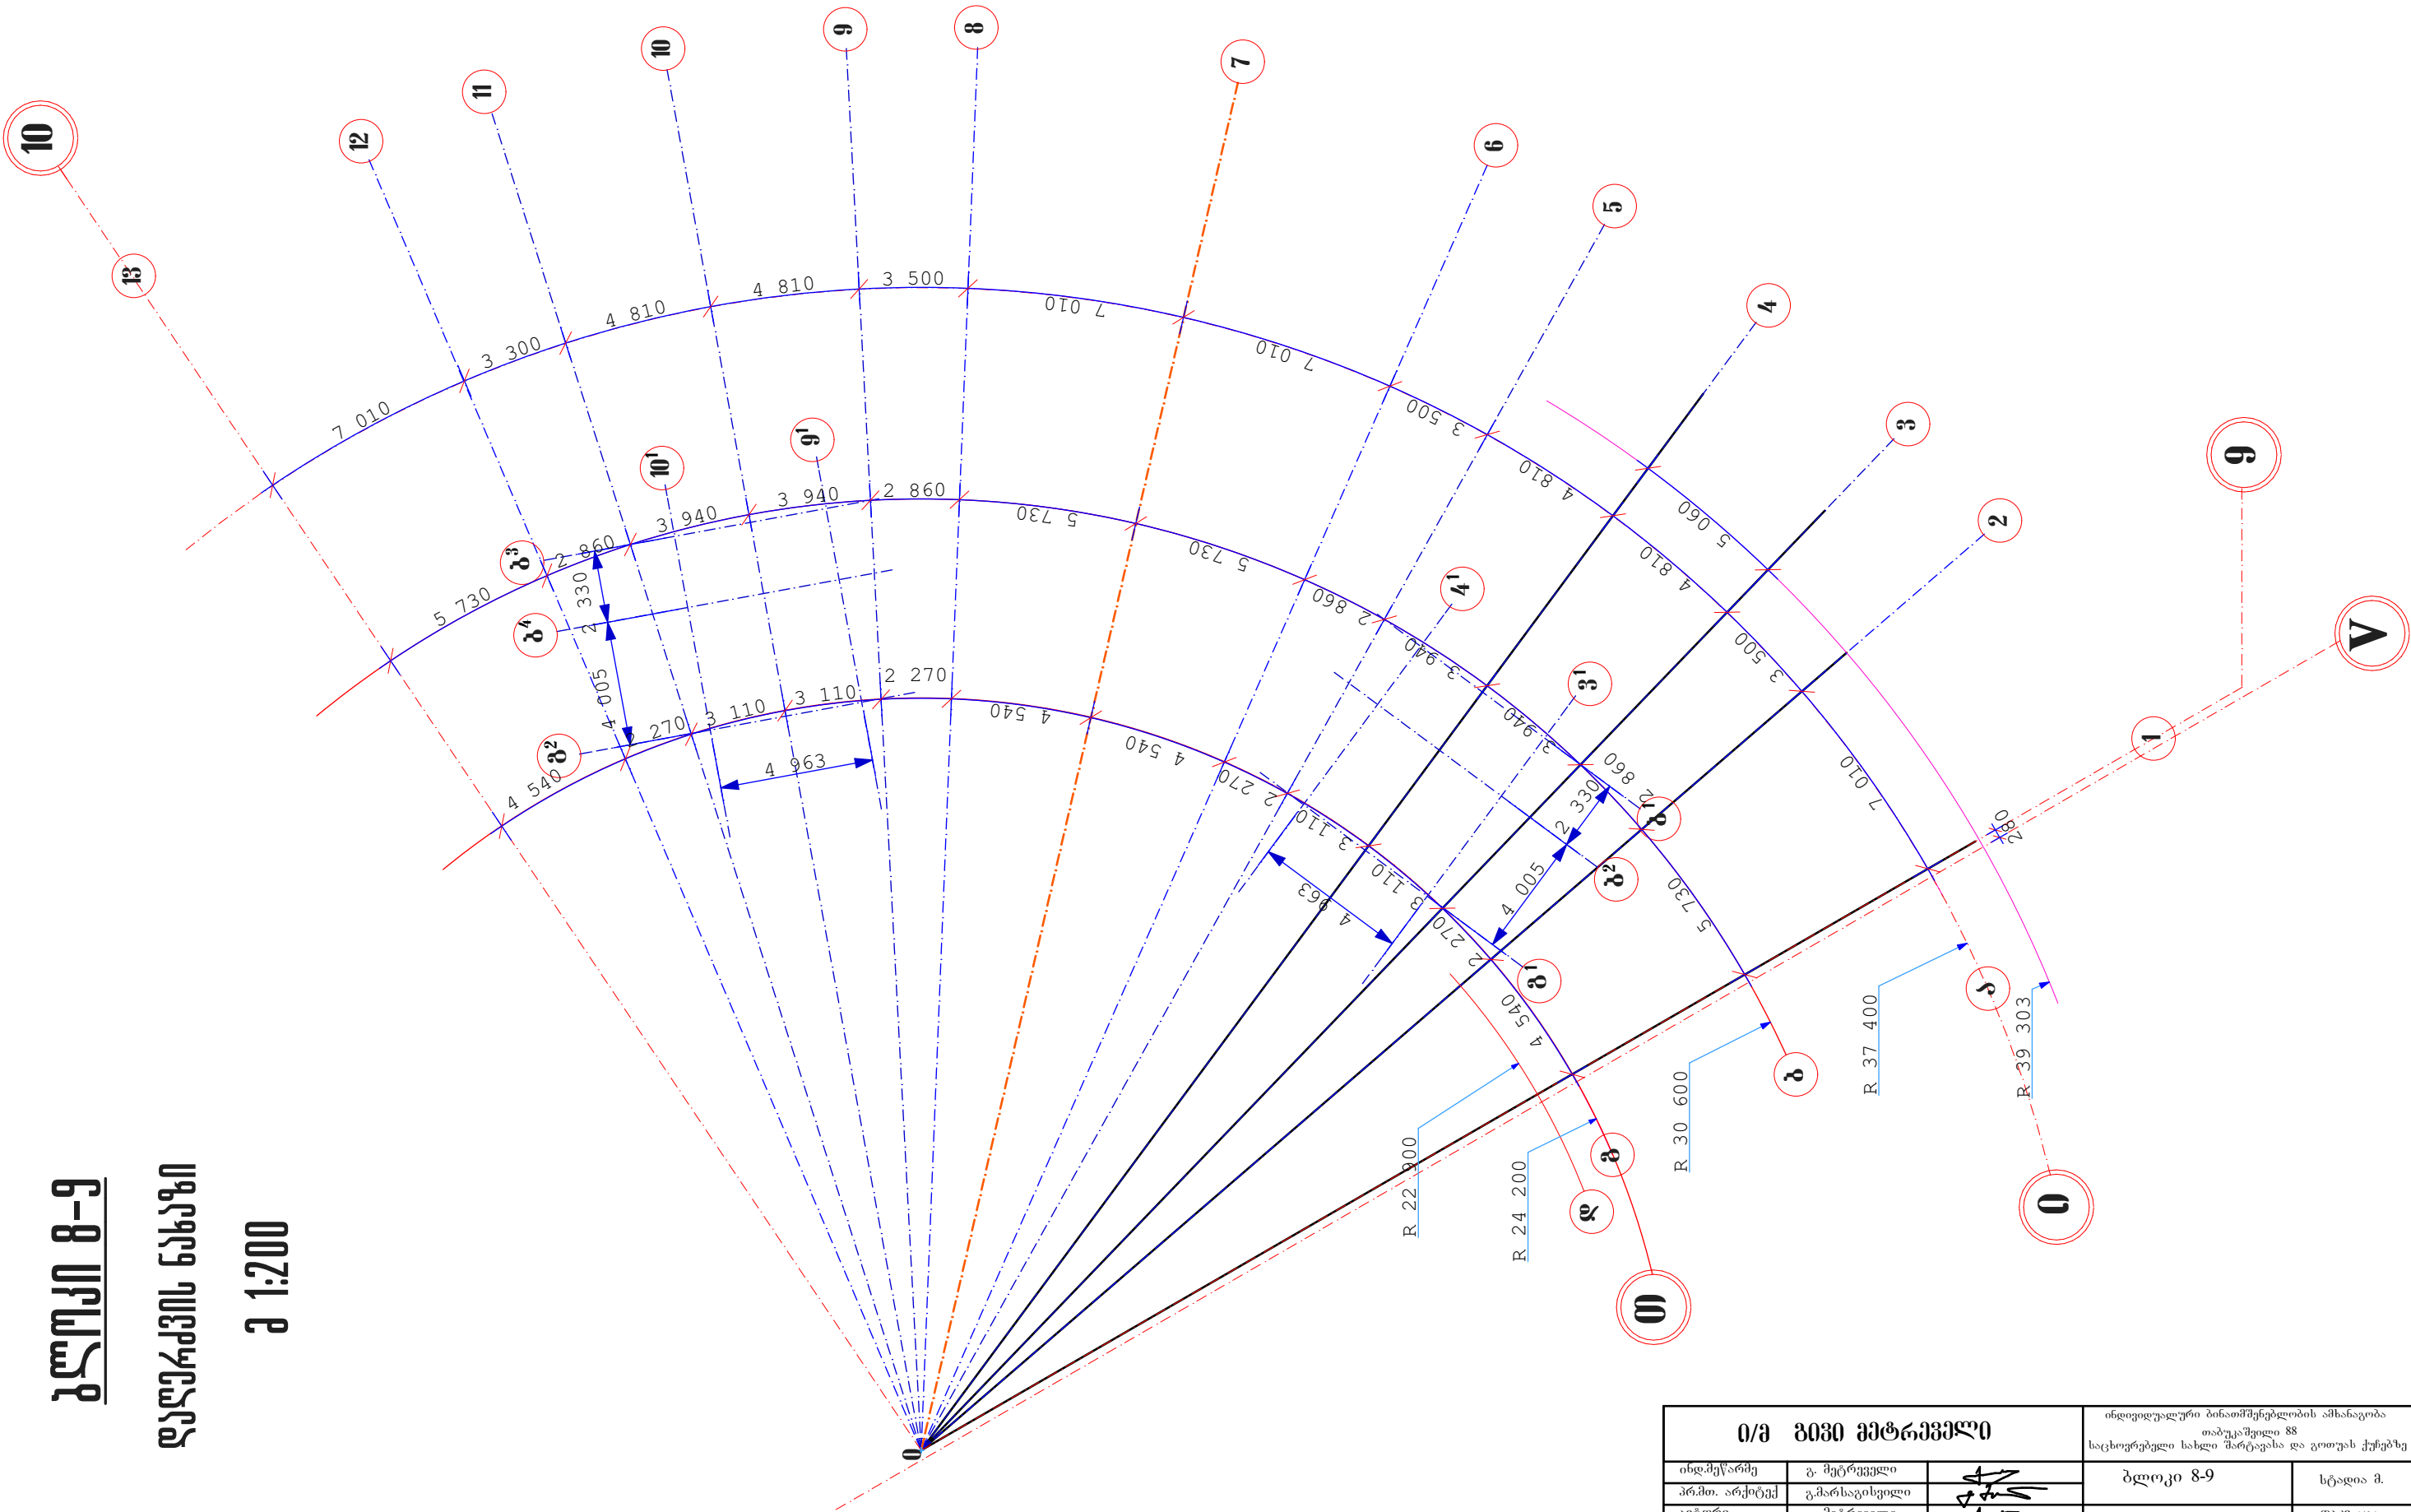


ი/ა გივი მატრეველი			ინდივიდუალური ბინათმშენებლობის ამხანაგობა თბილისში 88 საცხოვრებელი სახლი მარტავას და გოთუას ქუჩებზე	
ინჟ.პეწარმე	გ. მატრეველი		ბლოკი 8-9	სტადია მ.
პრ.მთ. არქიტექტ.	გ. მარსაგისელი		დადგენის ნახაზი	დაკვ. 1/01
ავტორი	გ. მატრეველი		ფურც. № 3	ფურცელ. 22
დაამუშავა	გ. მატრეველი		მასშ. 1:200	იხვ. №

ბლოკი 8-9

გეგმა ნიშნულზე -13.860

შ 1:200

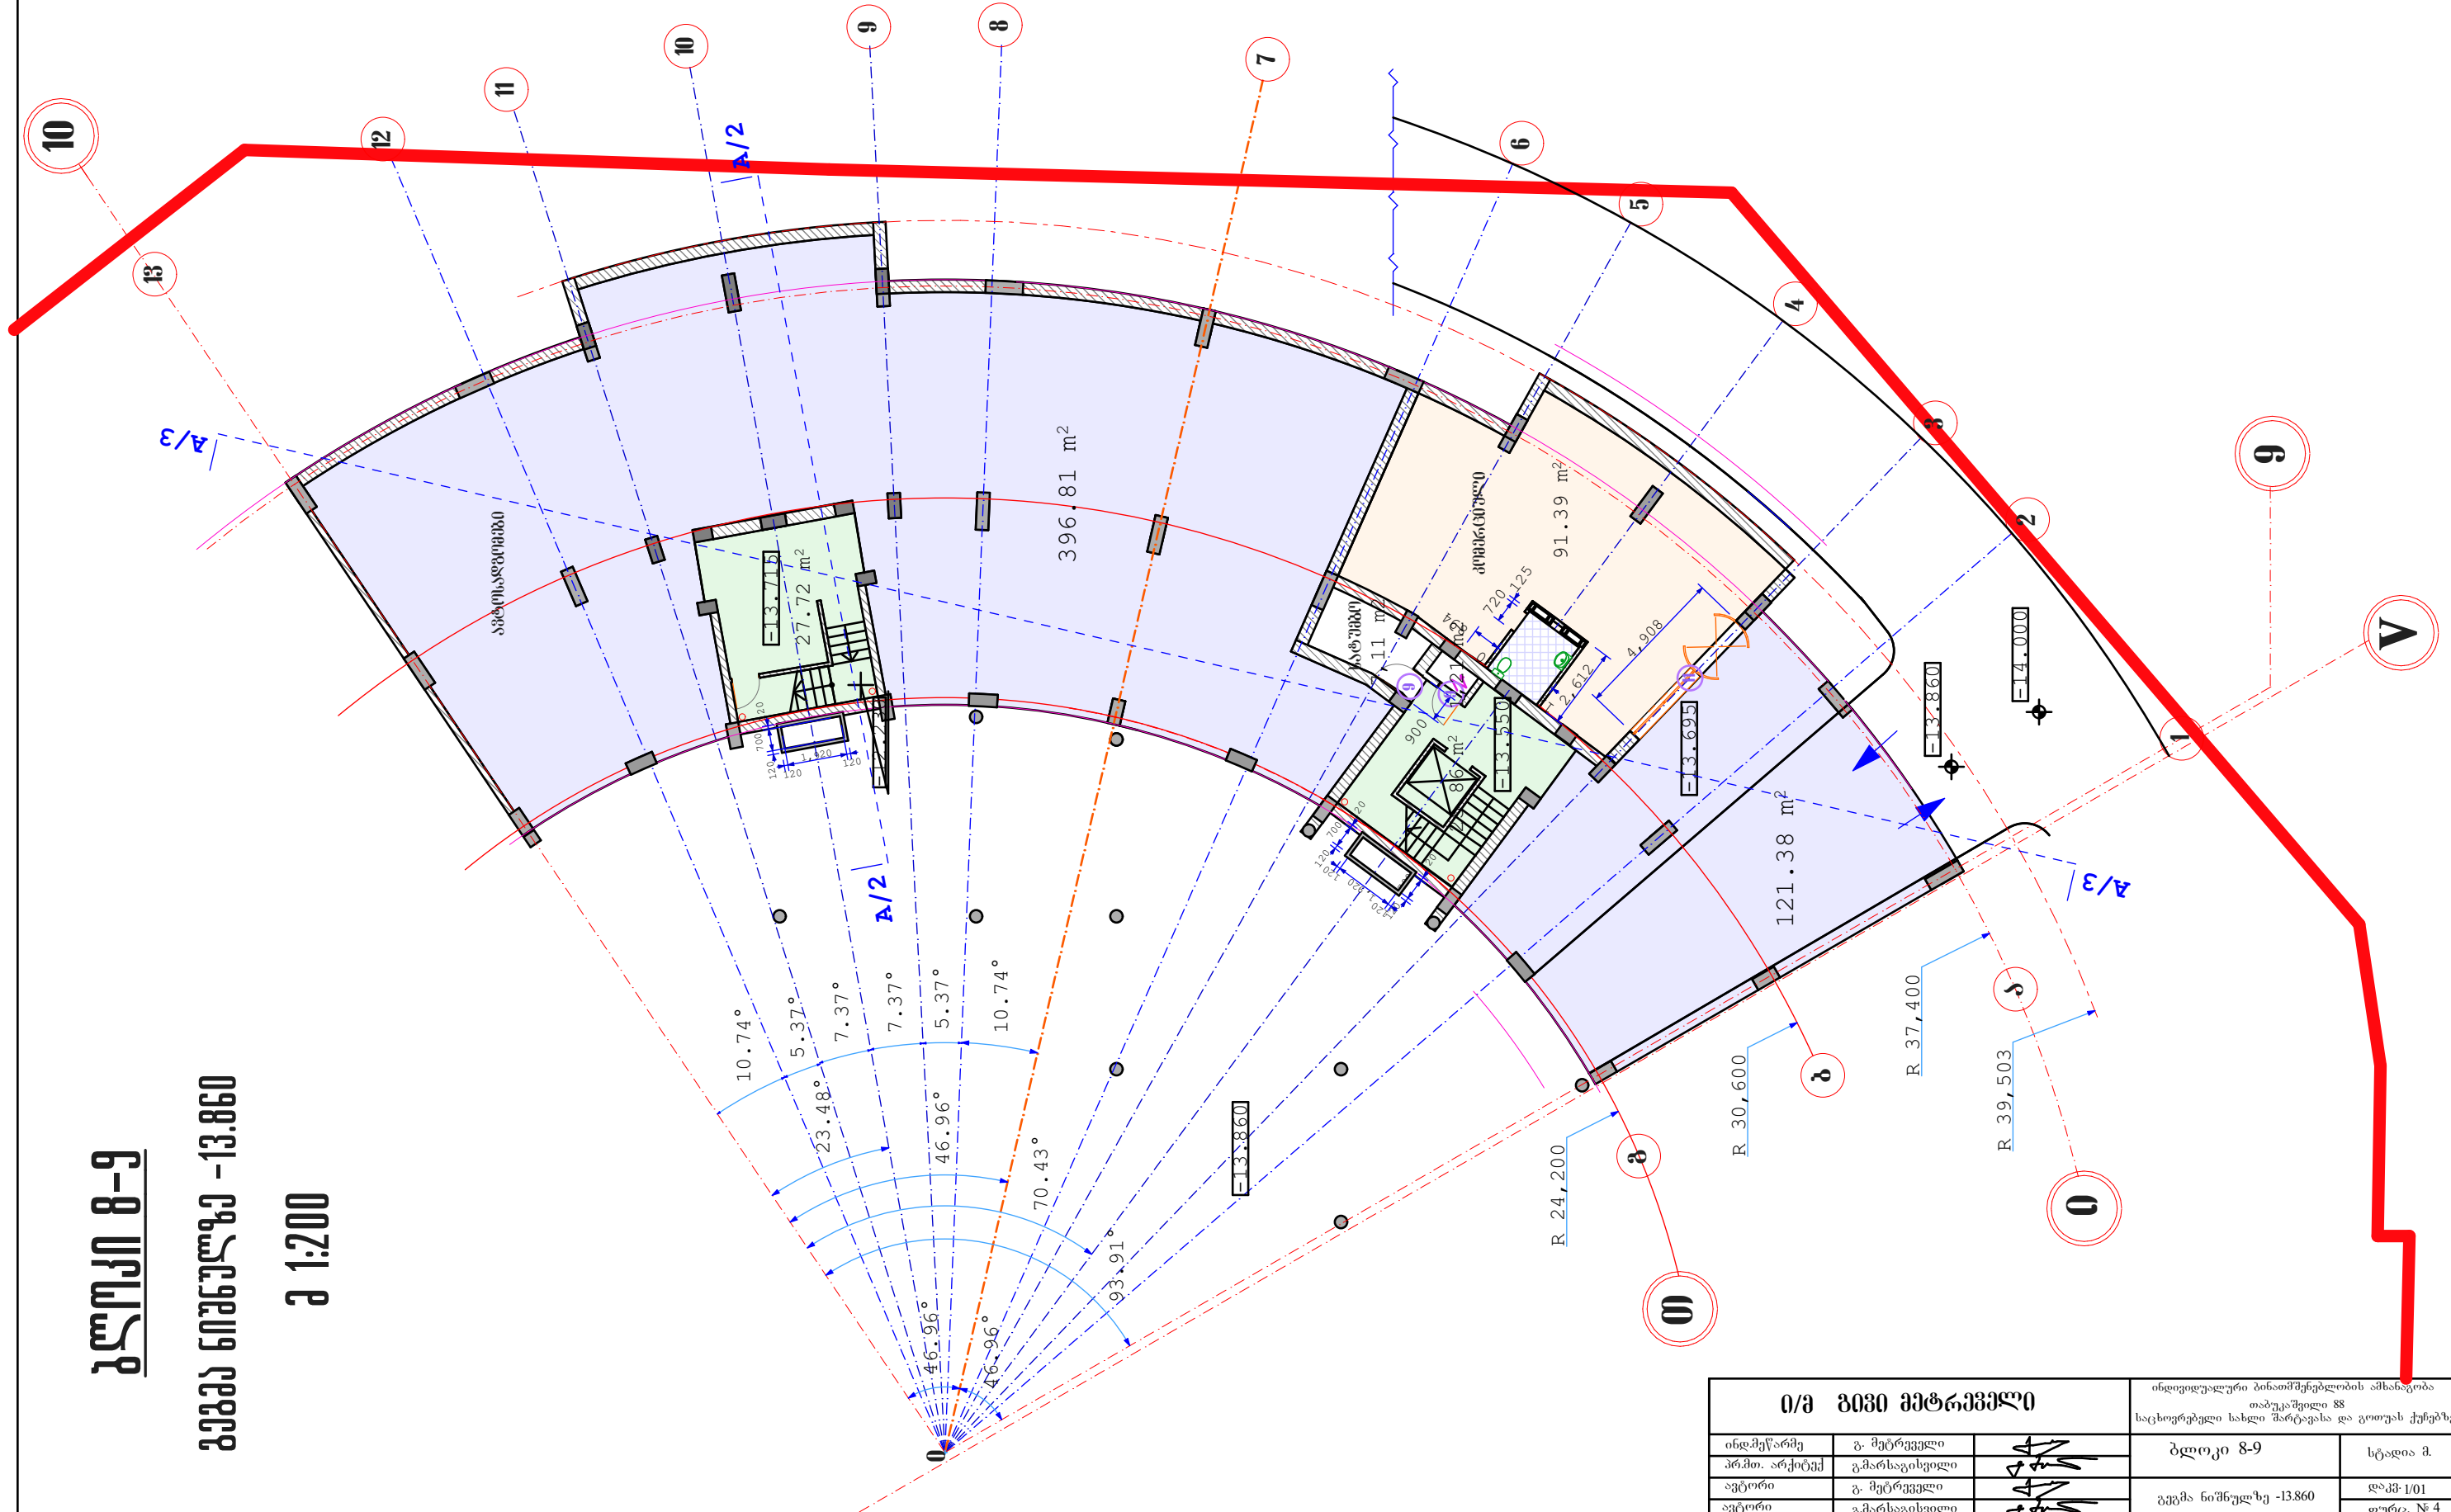


ი/მ გეგმა მატარებელი			ინდივიდუალური ბინათმშენებლობის ამხანაგობა	
			თბილისი 88	
			საცხოვრებელი სახლი 'მარტავისა' და გოთუას ქუჩებზე	
ინჟინერ-პროექტი	გ. მერტველი		ბლოკი 8-9	სტადია მ.
პროექტი	გ. მარსაგისელი			
ავტორი	გ. მერტველი		გეგმა ნიშნულზე -13.860	ფაქტ 1/01
ავტორი	გ. მარსაგისელი			ფურც. № 4
დაამუშავა	გ. მერტველი		მასშ. 1:200	ფურც. № 22

ბლოკი 8-9

გეგმა ნიშნულზე -9.900

შ 1:200

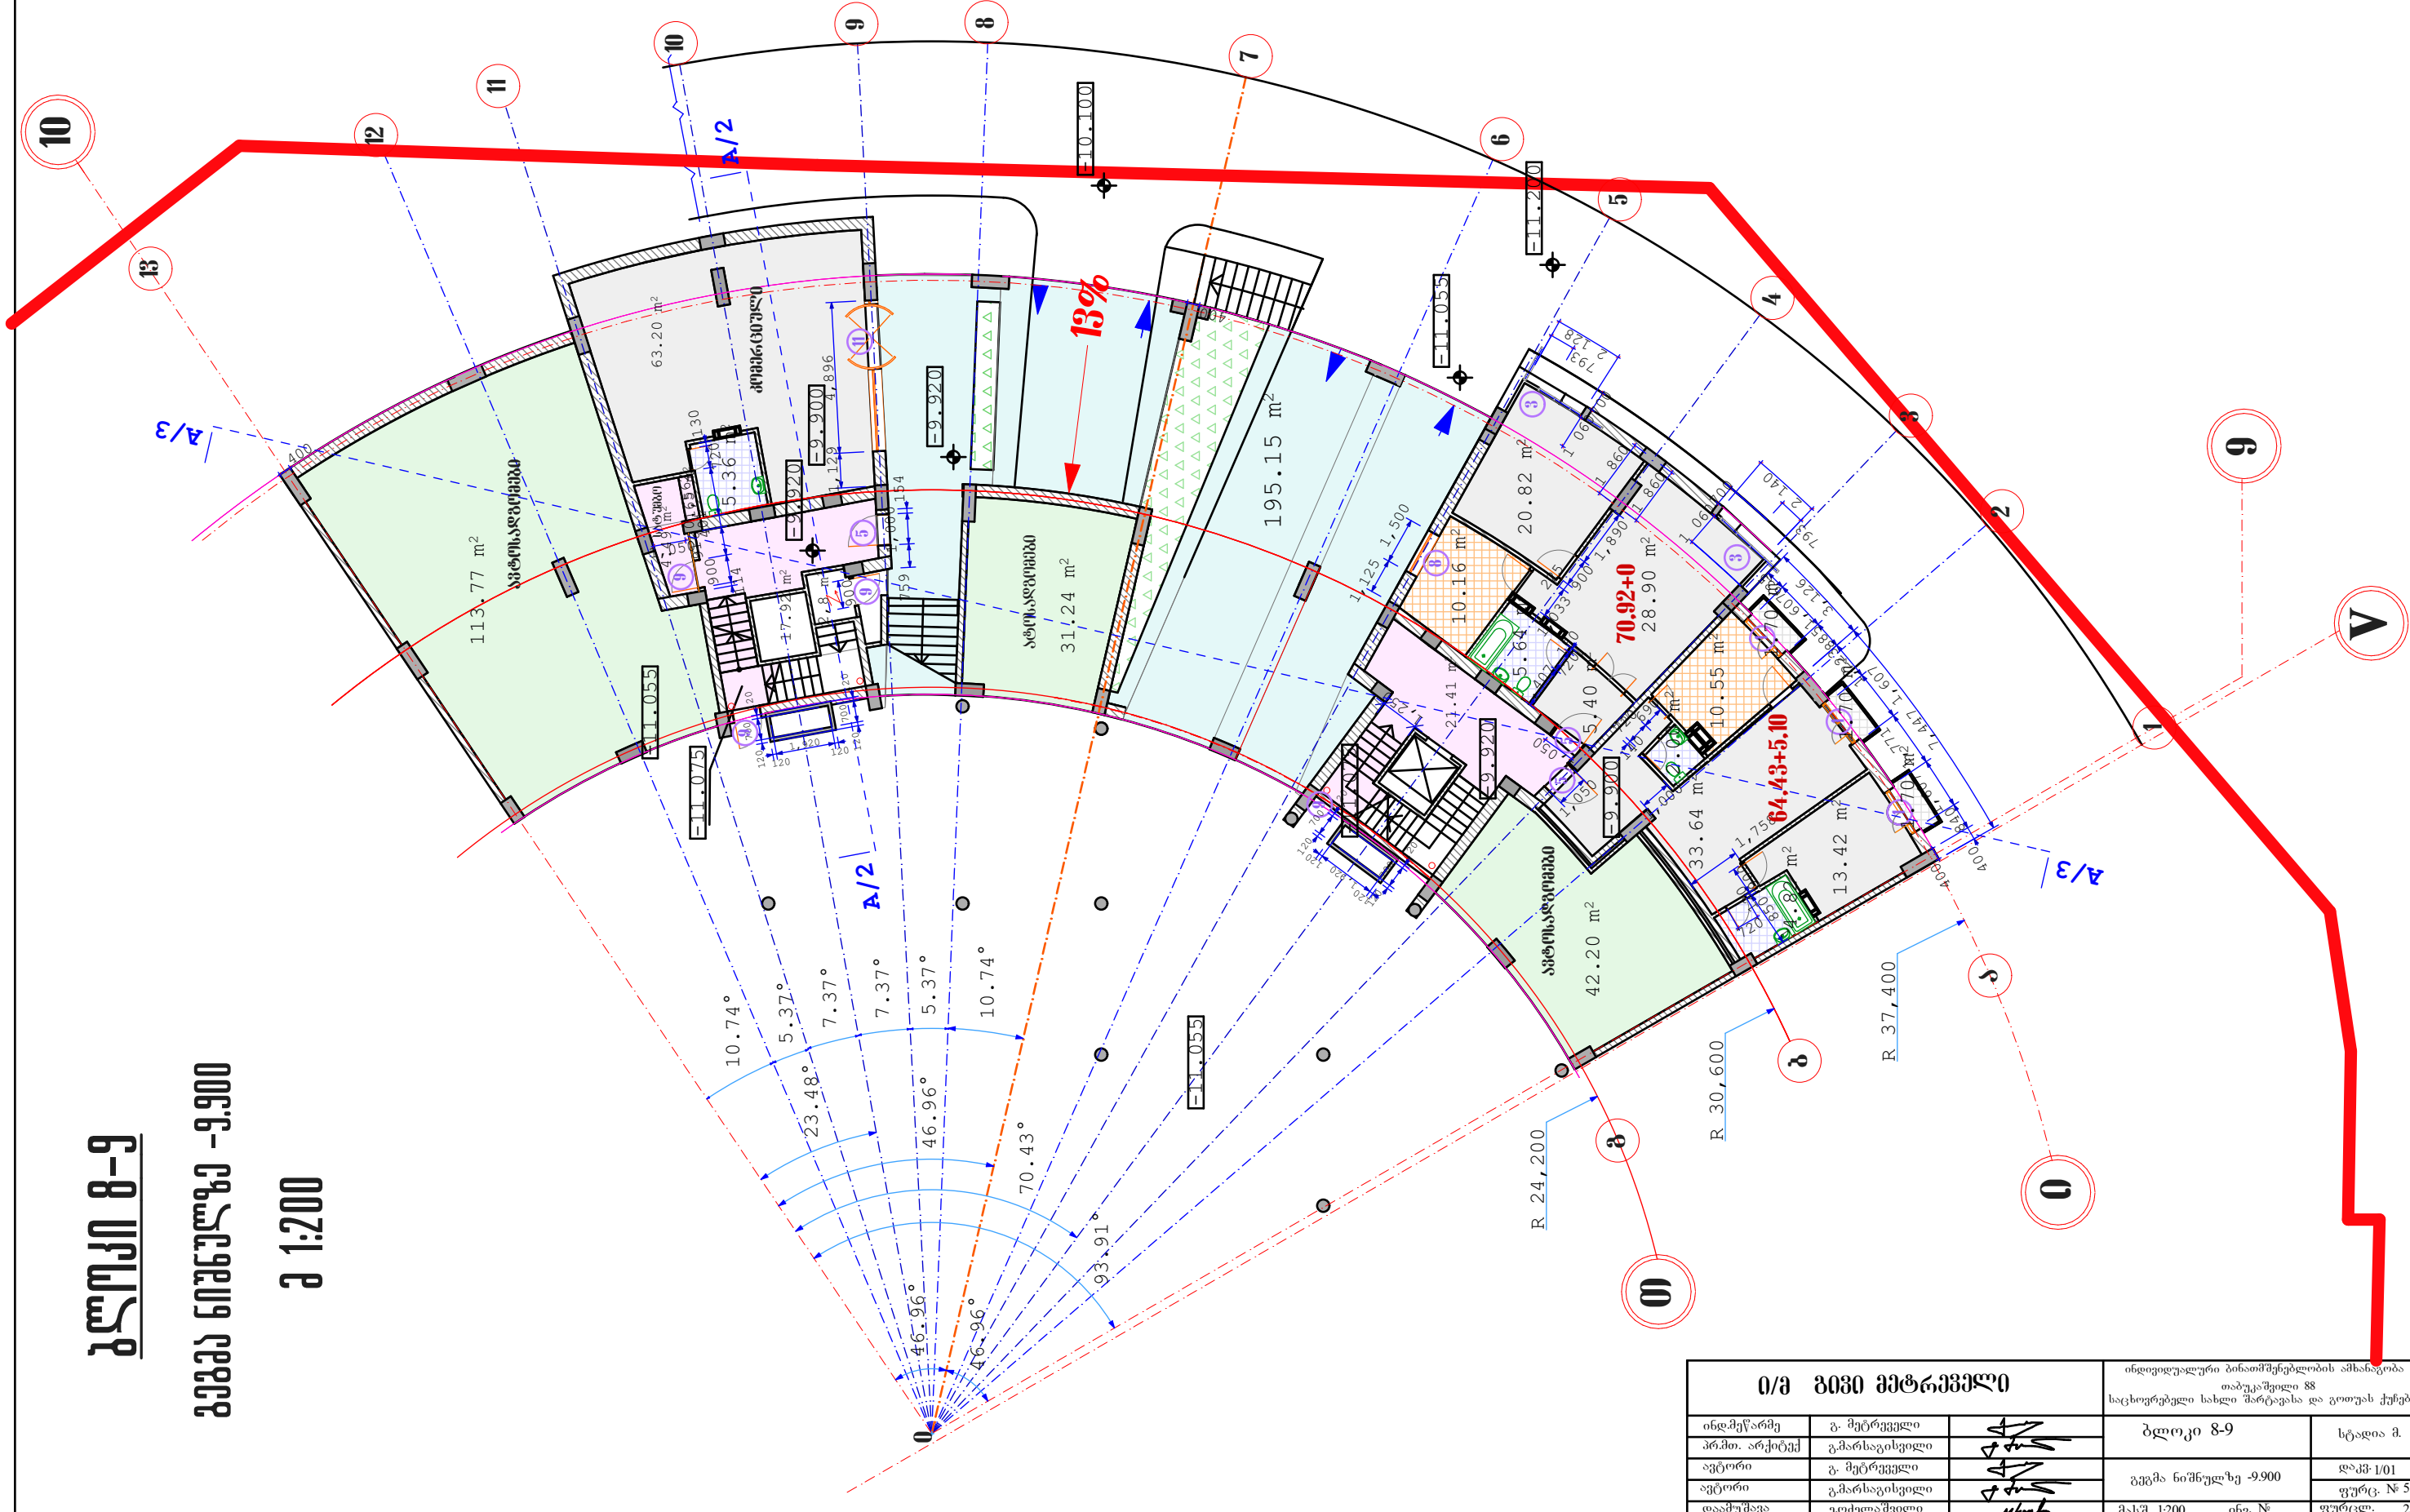


თ/მ გივი მებრეველი			ინდივიდუალური ბინათმშენებლობის ამხანაგობა	
			თბილისი, თბილისის რაიონი, საცხოვრებელი სახლი, მარტავისა და გიორგის ქუჩების კუთხე	
ინჟინერი	გ. მებრეველი		ბლოკი 8-9	სტადია მ.
პროექტი	გ. მებრეველი		გეგმა ნიშნულზე -9.900	ფურც. № 5
ავტორი	გ. მებრეველი		მასშ. 1:200	ფურც. № 22
დაამუშავა	გ. მებრეველი		ინგ. №	

ბლოკი 8-9


გეგმა ნიშნულზე -6.600

შ 1:200

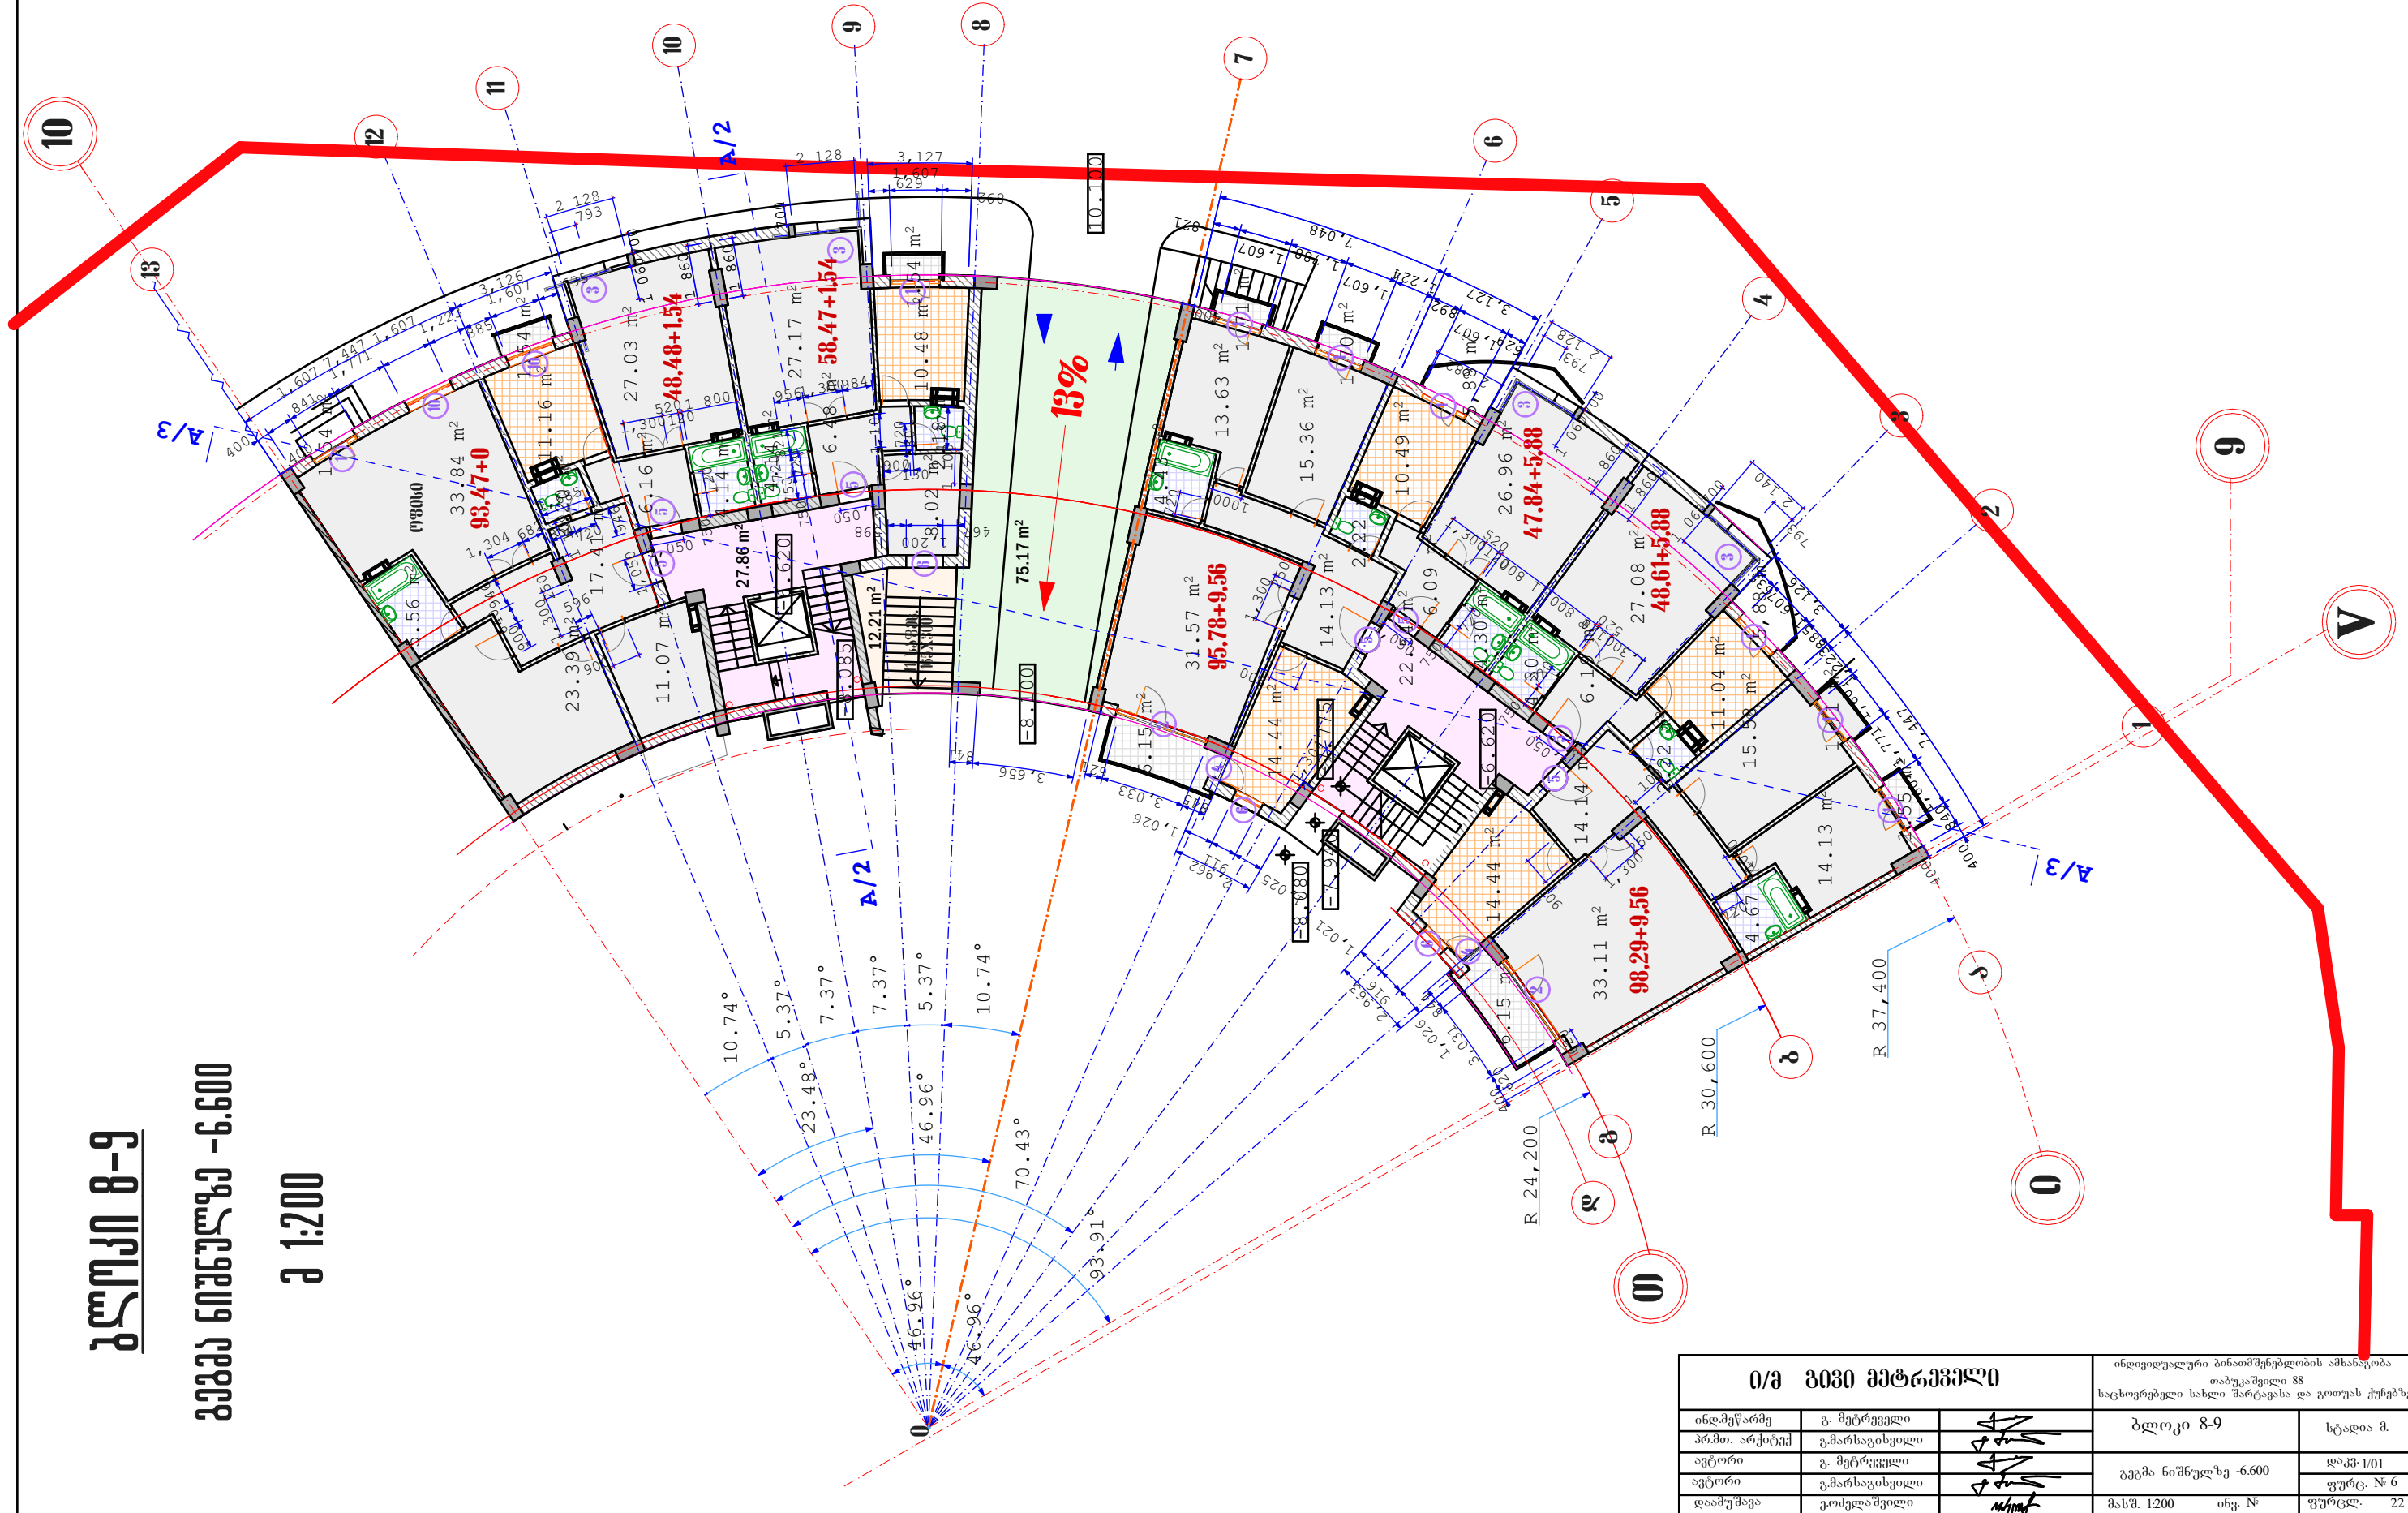


ი/მ გივი მებრეველი			ინდივიდუალური ბინათმშენებლობის ამხანაგობა	
			თბილისი, თბილისის რაიონი, საცხოვრებელი სახლი, მარტავისა და გიორგის ქუჩებზე	
ინჟინერი	გ. მებრეველი		ბლოკი 8-9	სტადია მ.
პროექტი	გ. მებრეველი		გეგმა ნიშნულზე -6.600	ფურც. № 6
ავტორი	გ. მებრეველი		მასშ. 1:200	ფურც. № 22
დაამუშავა	გ. მებრეველი		სფ. №	

2 1:200

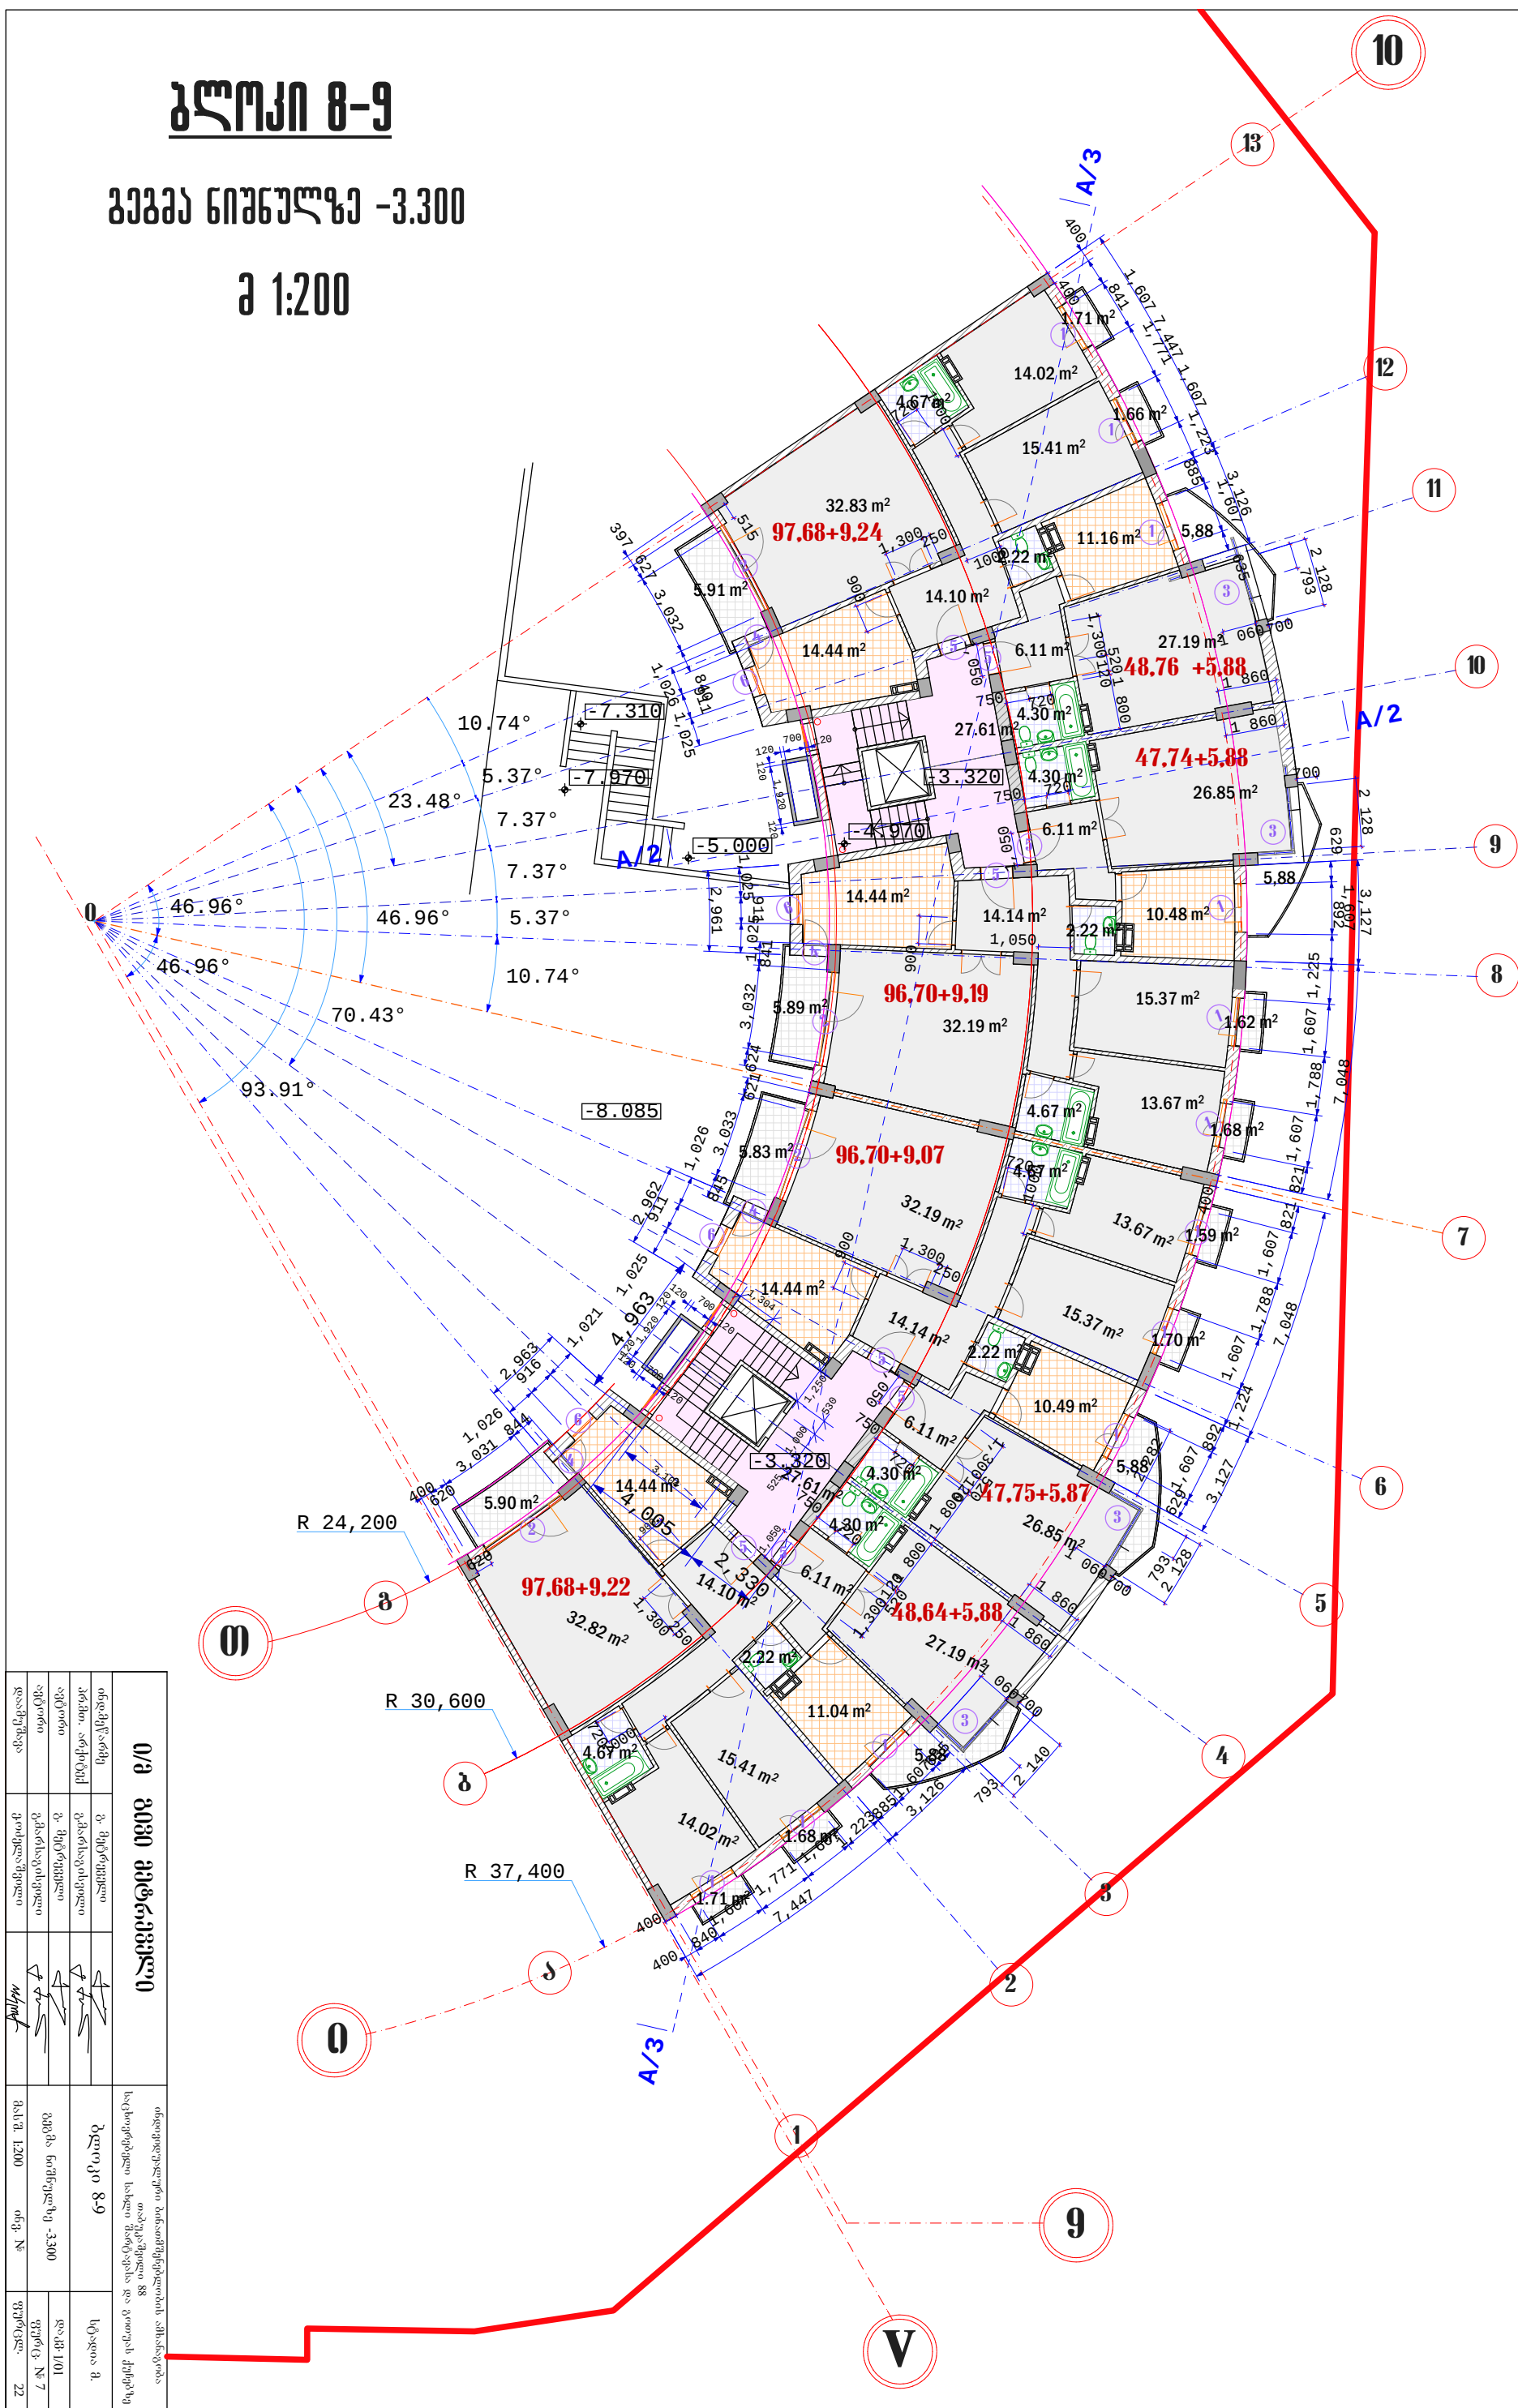
[illegible]

გეგმა ნიშნულზე 0.000
3.300
პ 1:200 6.600

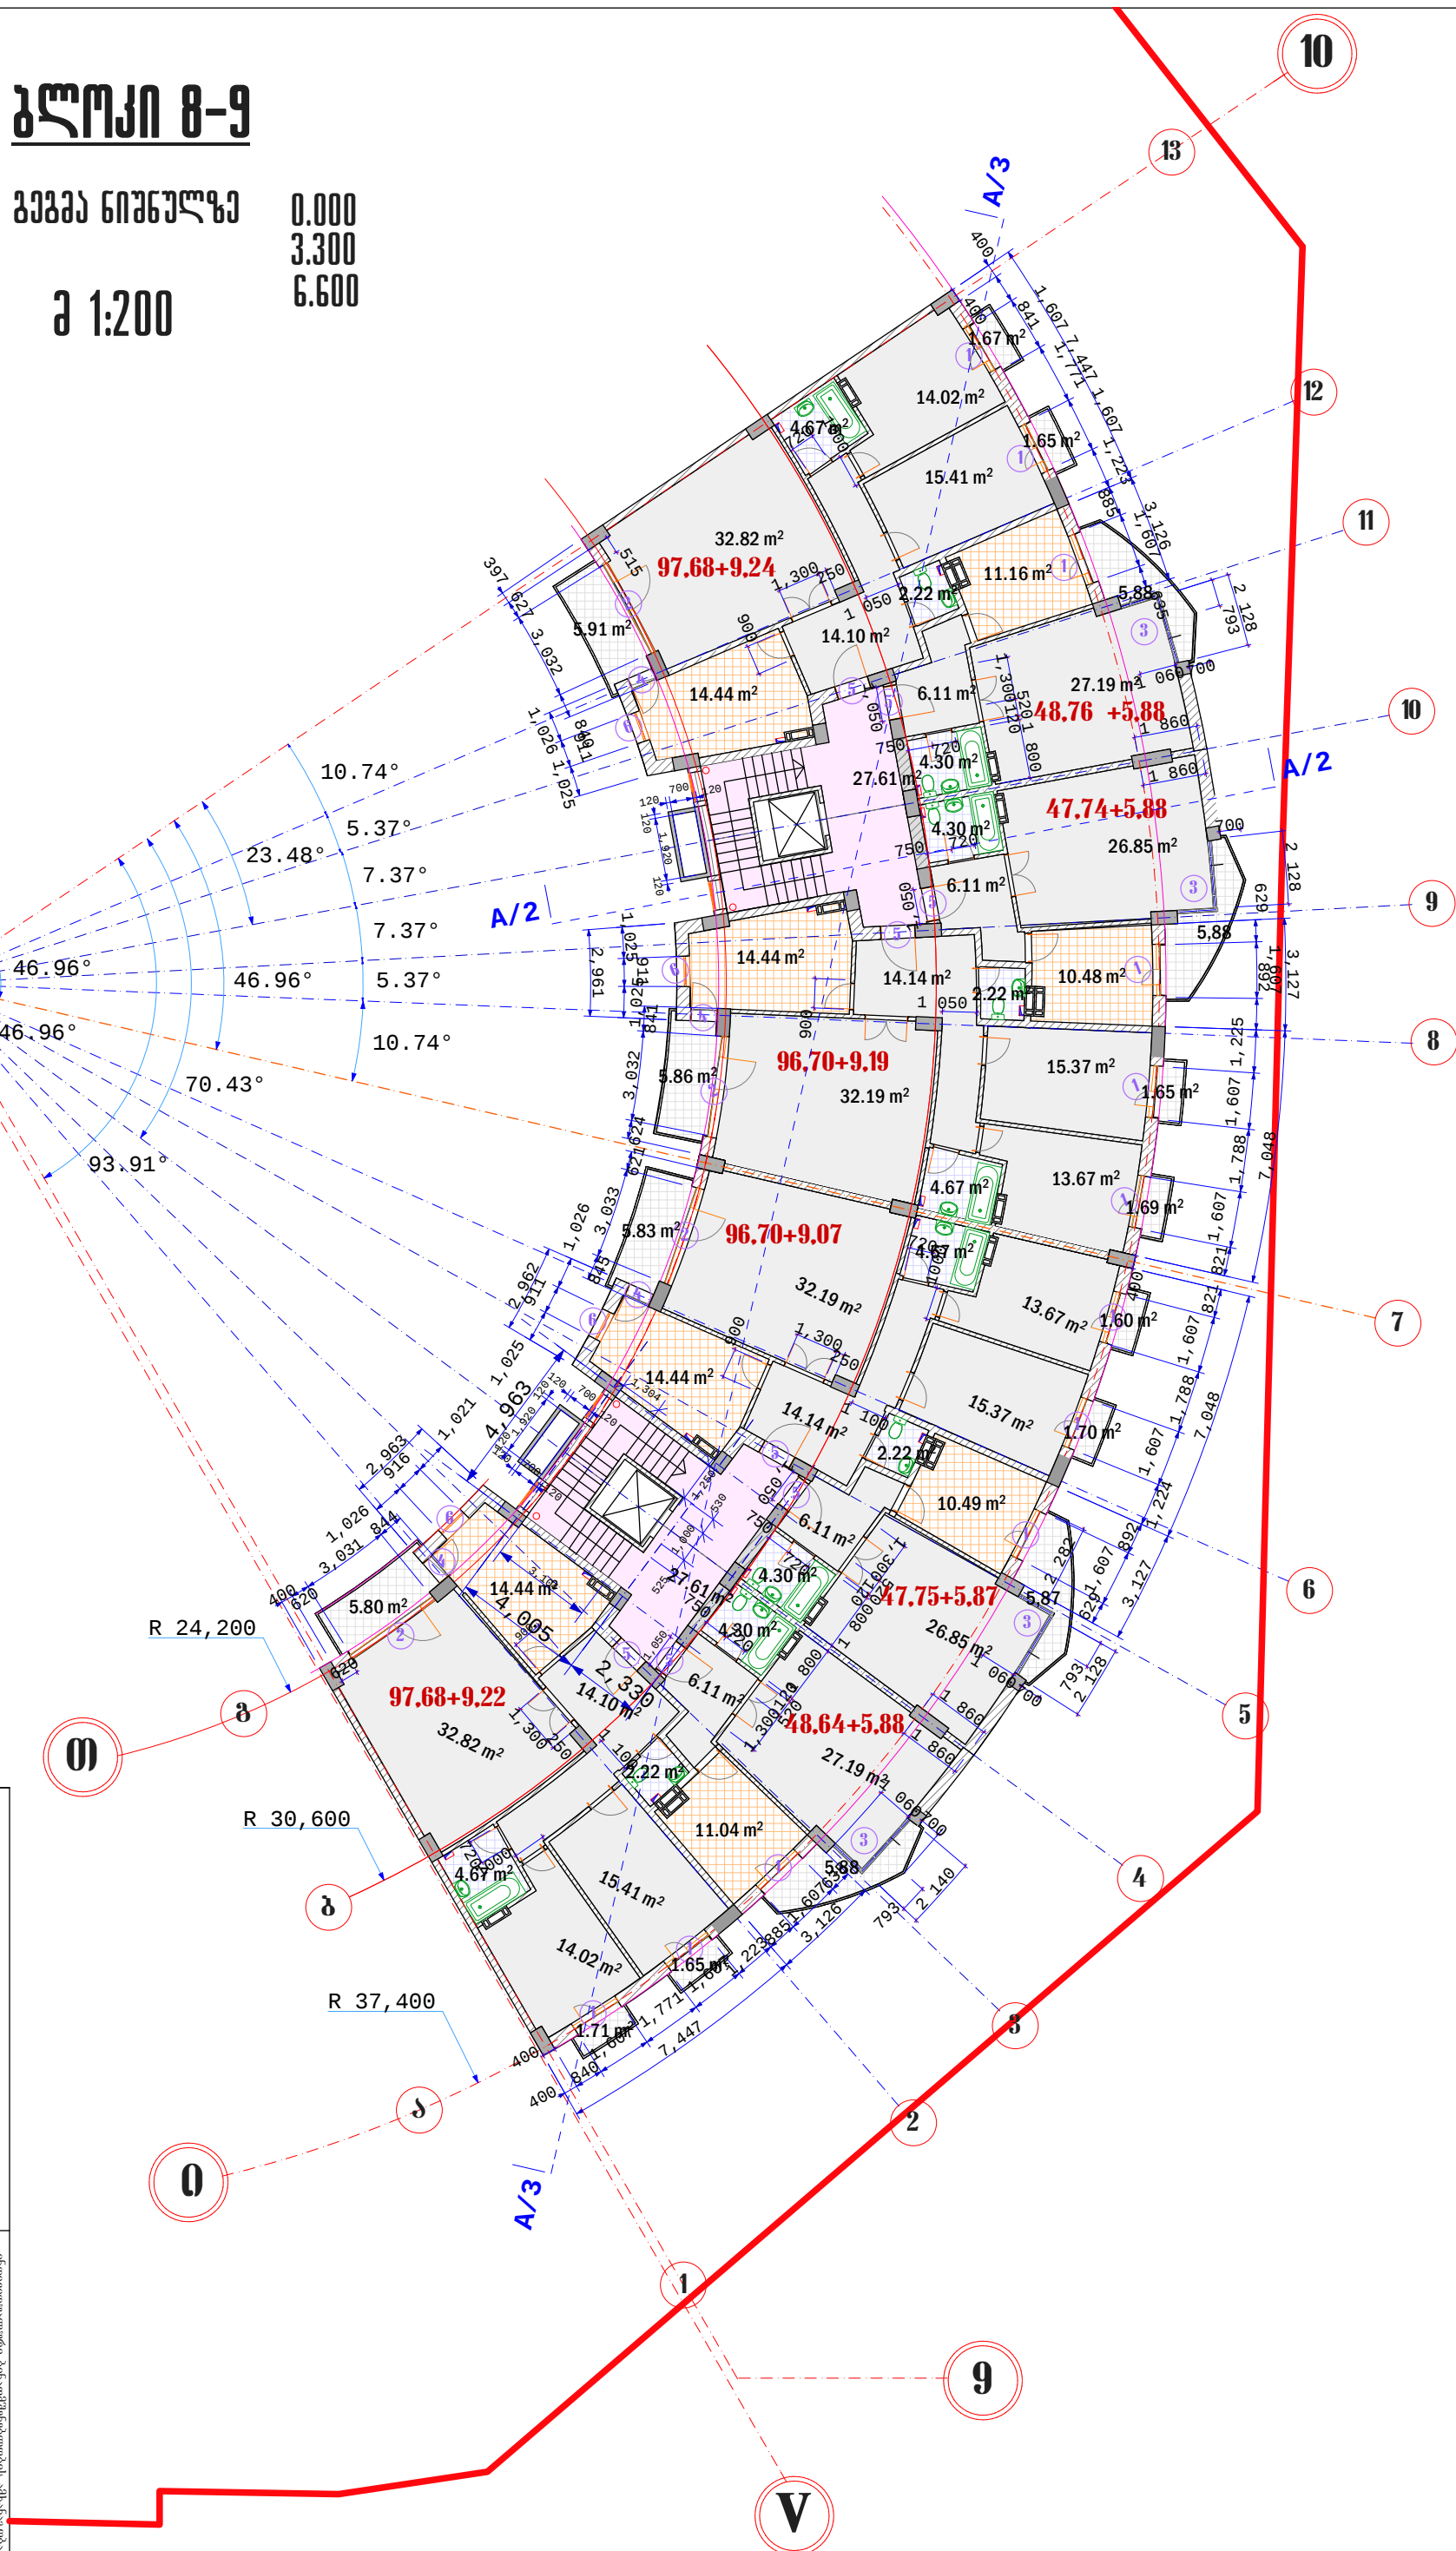[illegible]

ბლოკი 8-9

გეგმა ნიშნულზე 9.900
13.200
16.500
შ 1:200

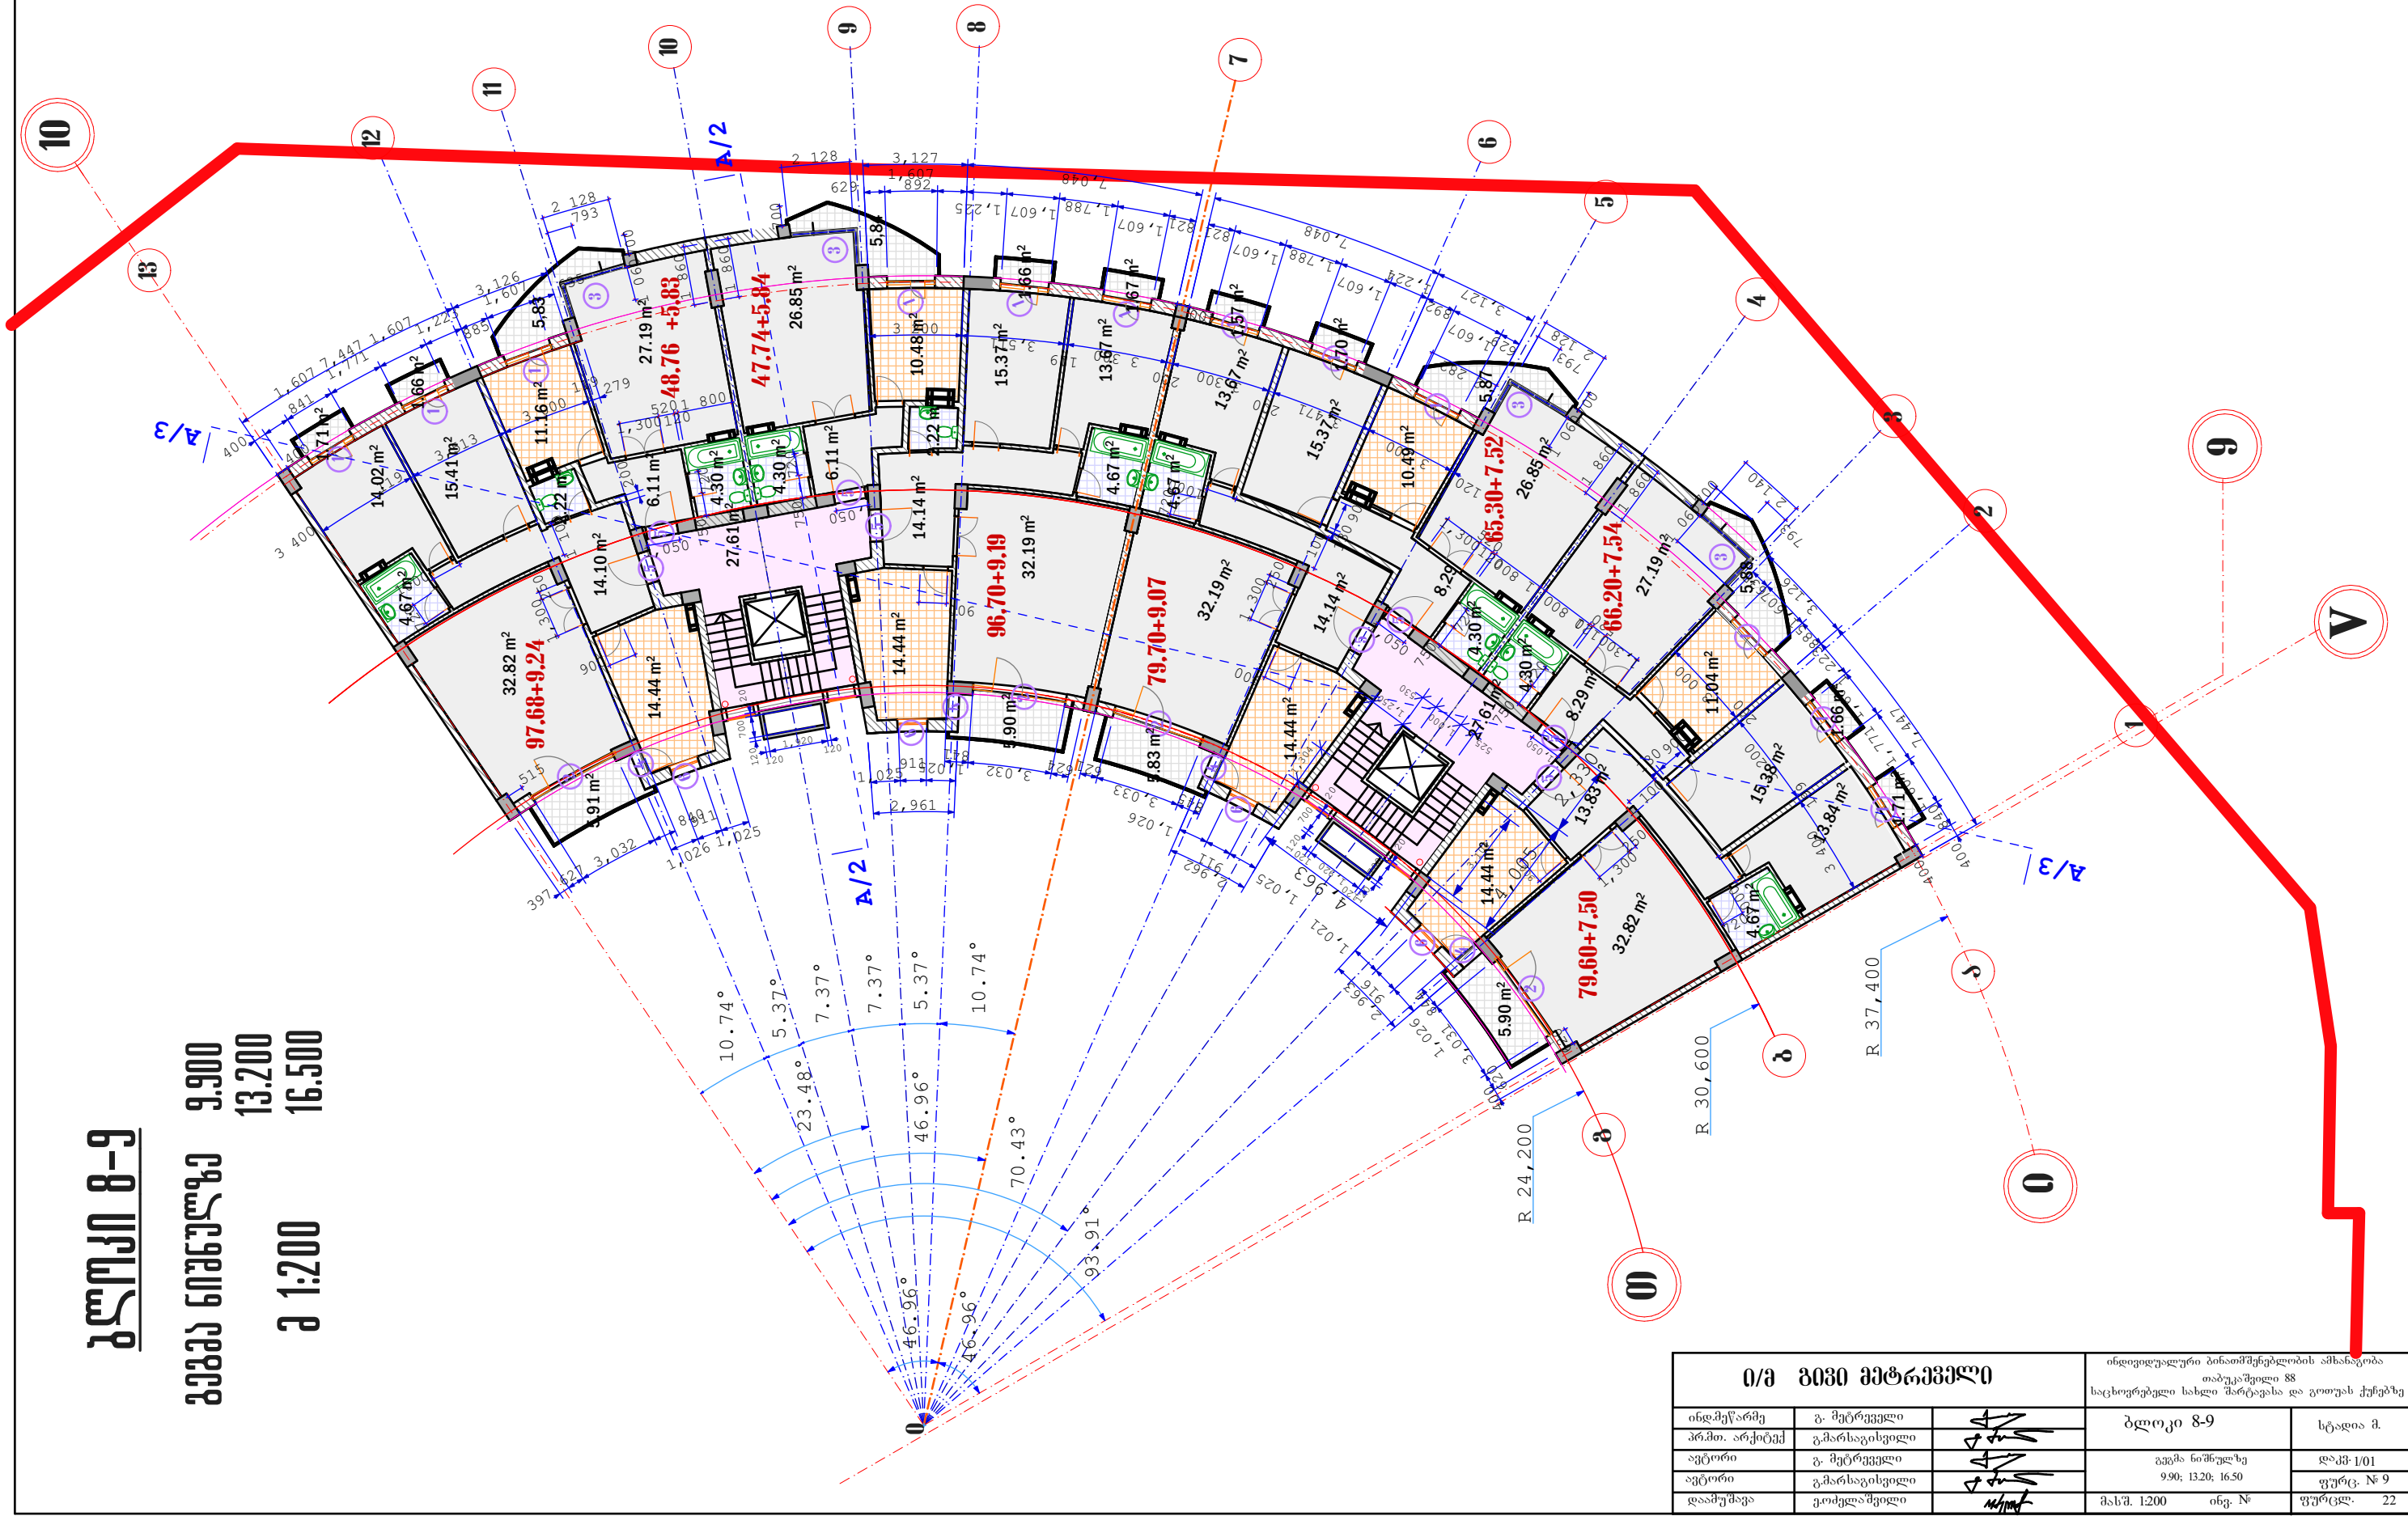


ი/მ გიგა მებრევილი			ინდივიდუალური ბინათმშენებლობის ამხანაგობა თბილისში 88 საქიერებელი სახლი მარტავისა და გოთუას ქუჩებზე	
ინდ.მეწარმე	გ. მებრევილი		ბლოკი 8-9	სტადია მ.
პრ.მთ. არქიტექტ.	გ. მარსავისვილი		გეგმა ნიშნულზე 9.90; 13.20; 16.50	ფაქტ. 1/01
ავტორი	გ. მებრევილი		ფურც. № 9	ფურც. 22
ავტორი	გ. მარსავისვილი		მასშ. 1:200	იხ. №
დაამუშავა	გ. მებრევილი			

8-8 8-9

გეგმა ნიშნულზე 19.800

9 1:200

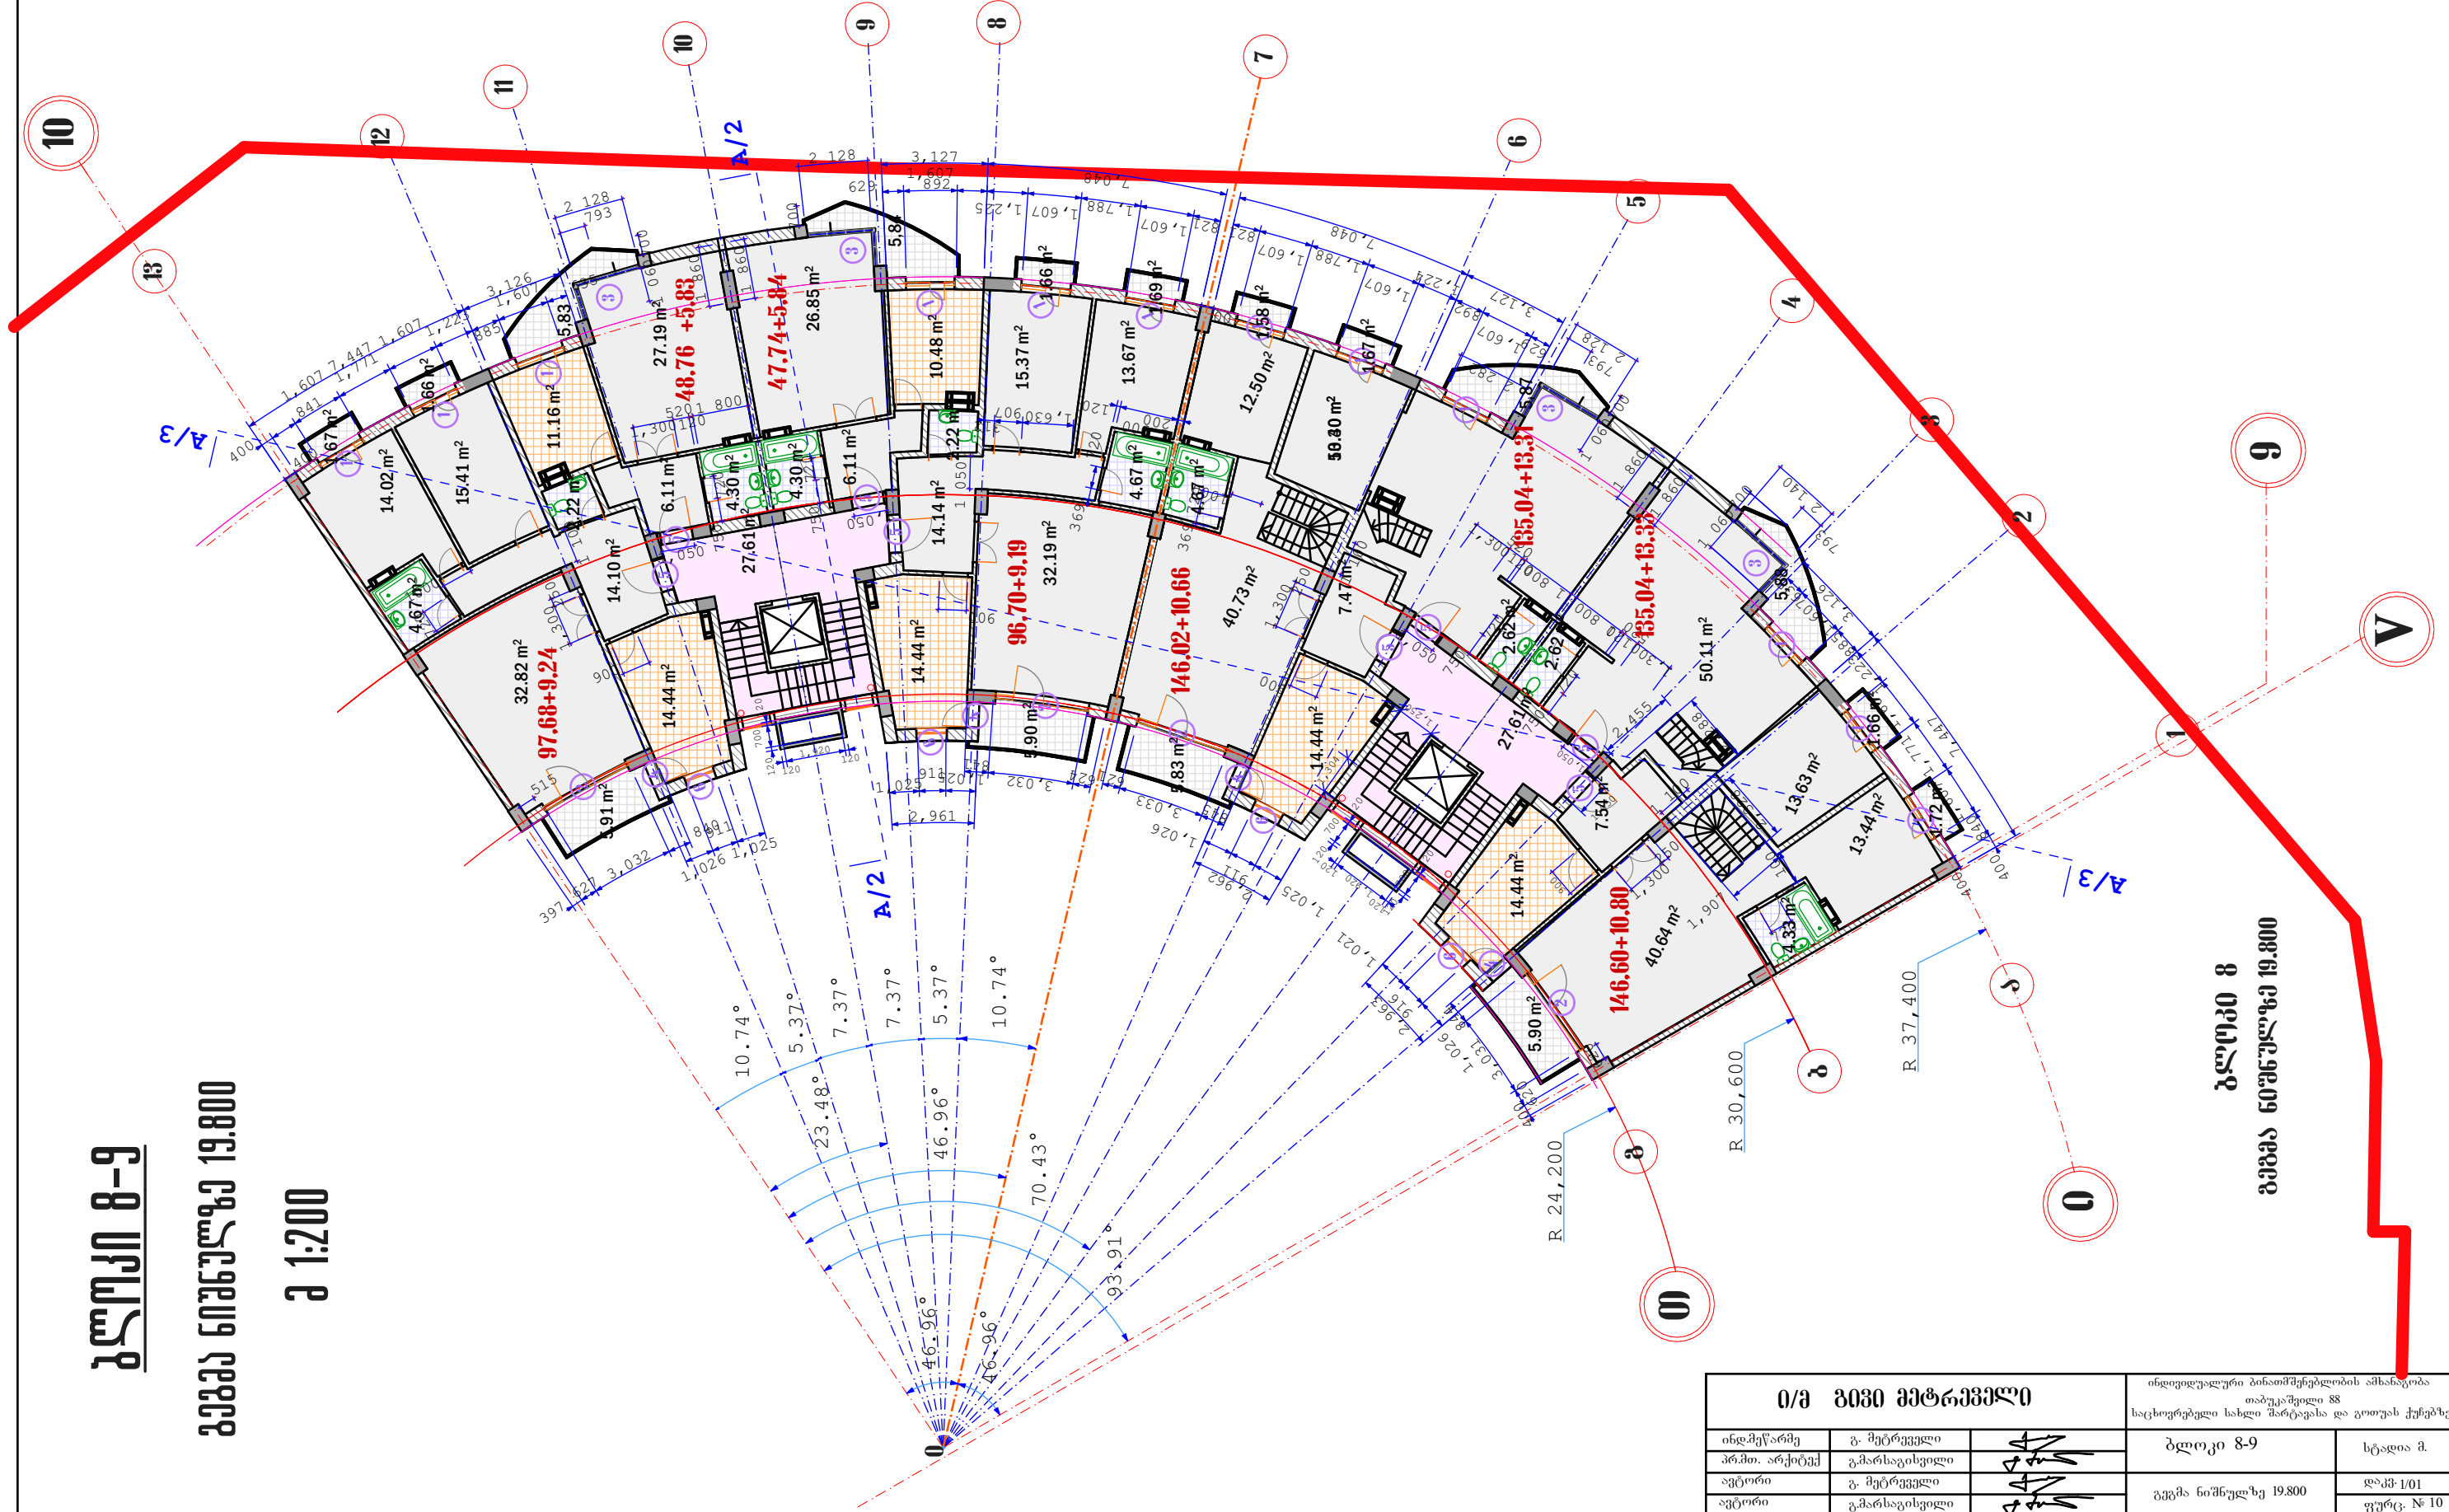


0/პ პიპი პეტრეშვილი			ინდივიდუალური პრაქტიკისთვის ამხანაგობა თბილისში, 88 საქართველო სახლი მარტავას და გიორგის ქუჩებზე	
ინდ.პერსონა	გ. მურგველი		ბლოკი 8-9	სტადია 3.
პრ.მთ. არქიტექტ.	გ.მარსაგისვილი		ვერა ნიშნულზე 19.800	ფაშ. 1/01
ავტორი	გ.მარსაგისვილი			ფურც. № 10
დაამუშავა	გ.თბილისი			ფურც. 22

ბლოკი 8-9


გეგმა ნიშნულზე 23.100

შ 1:200

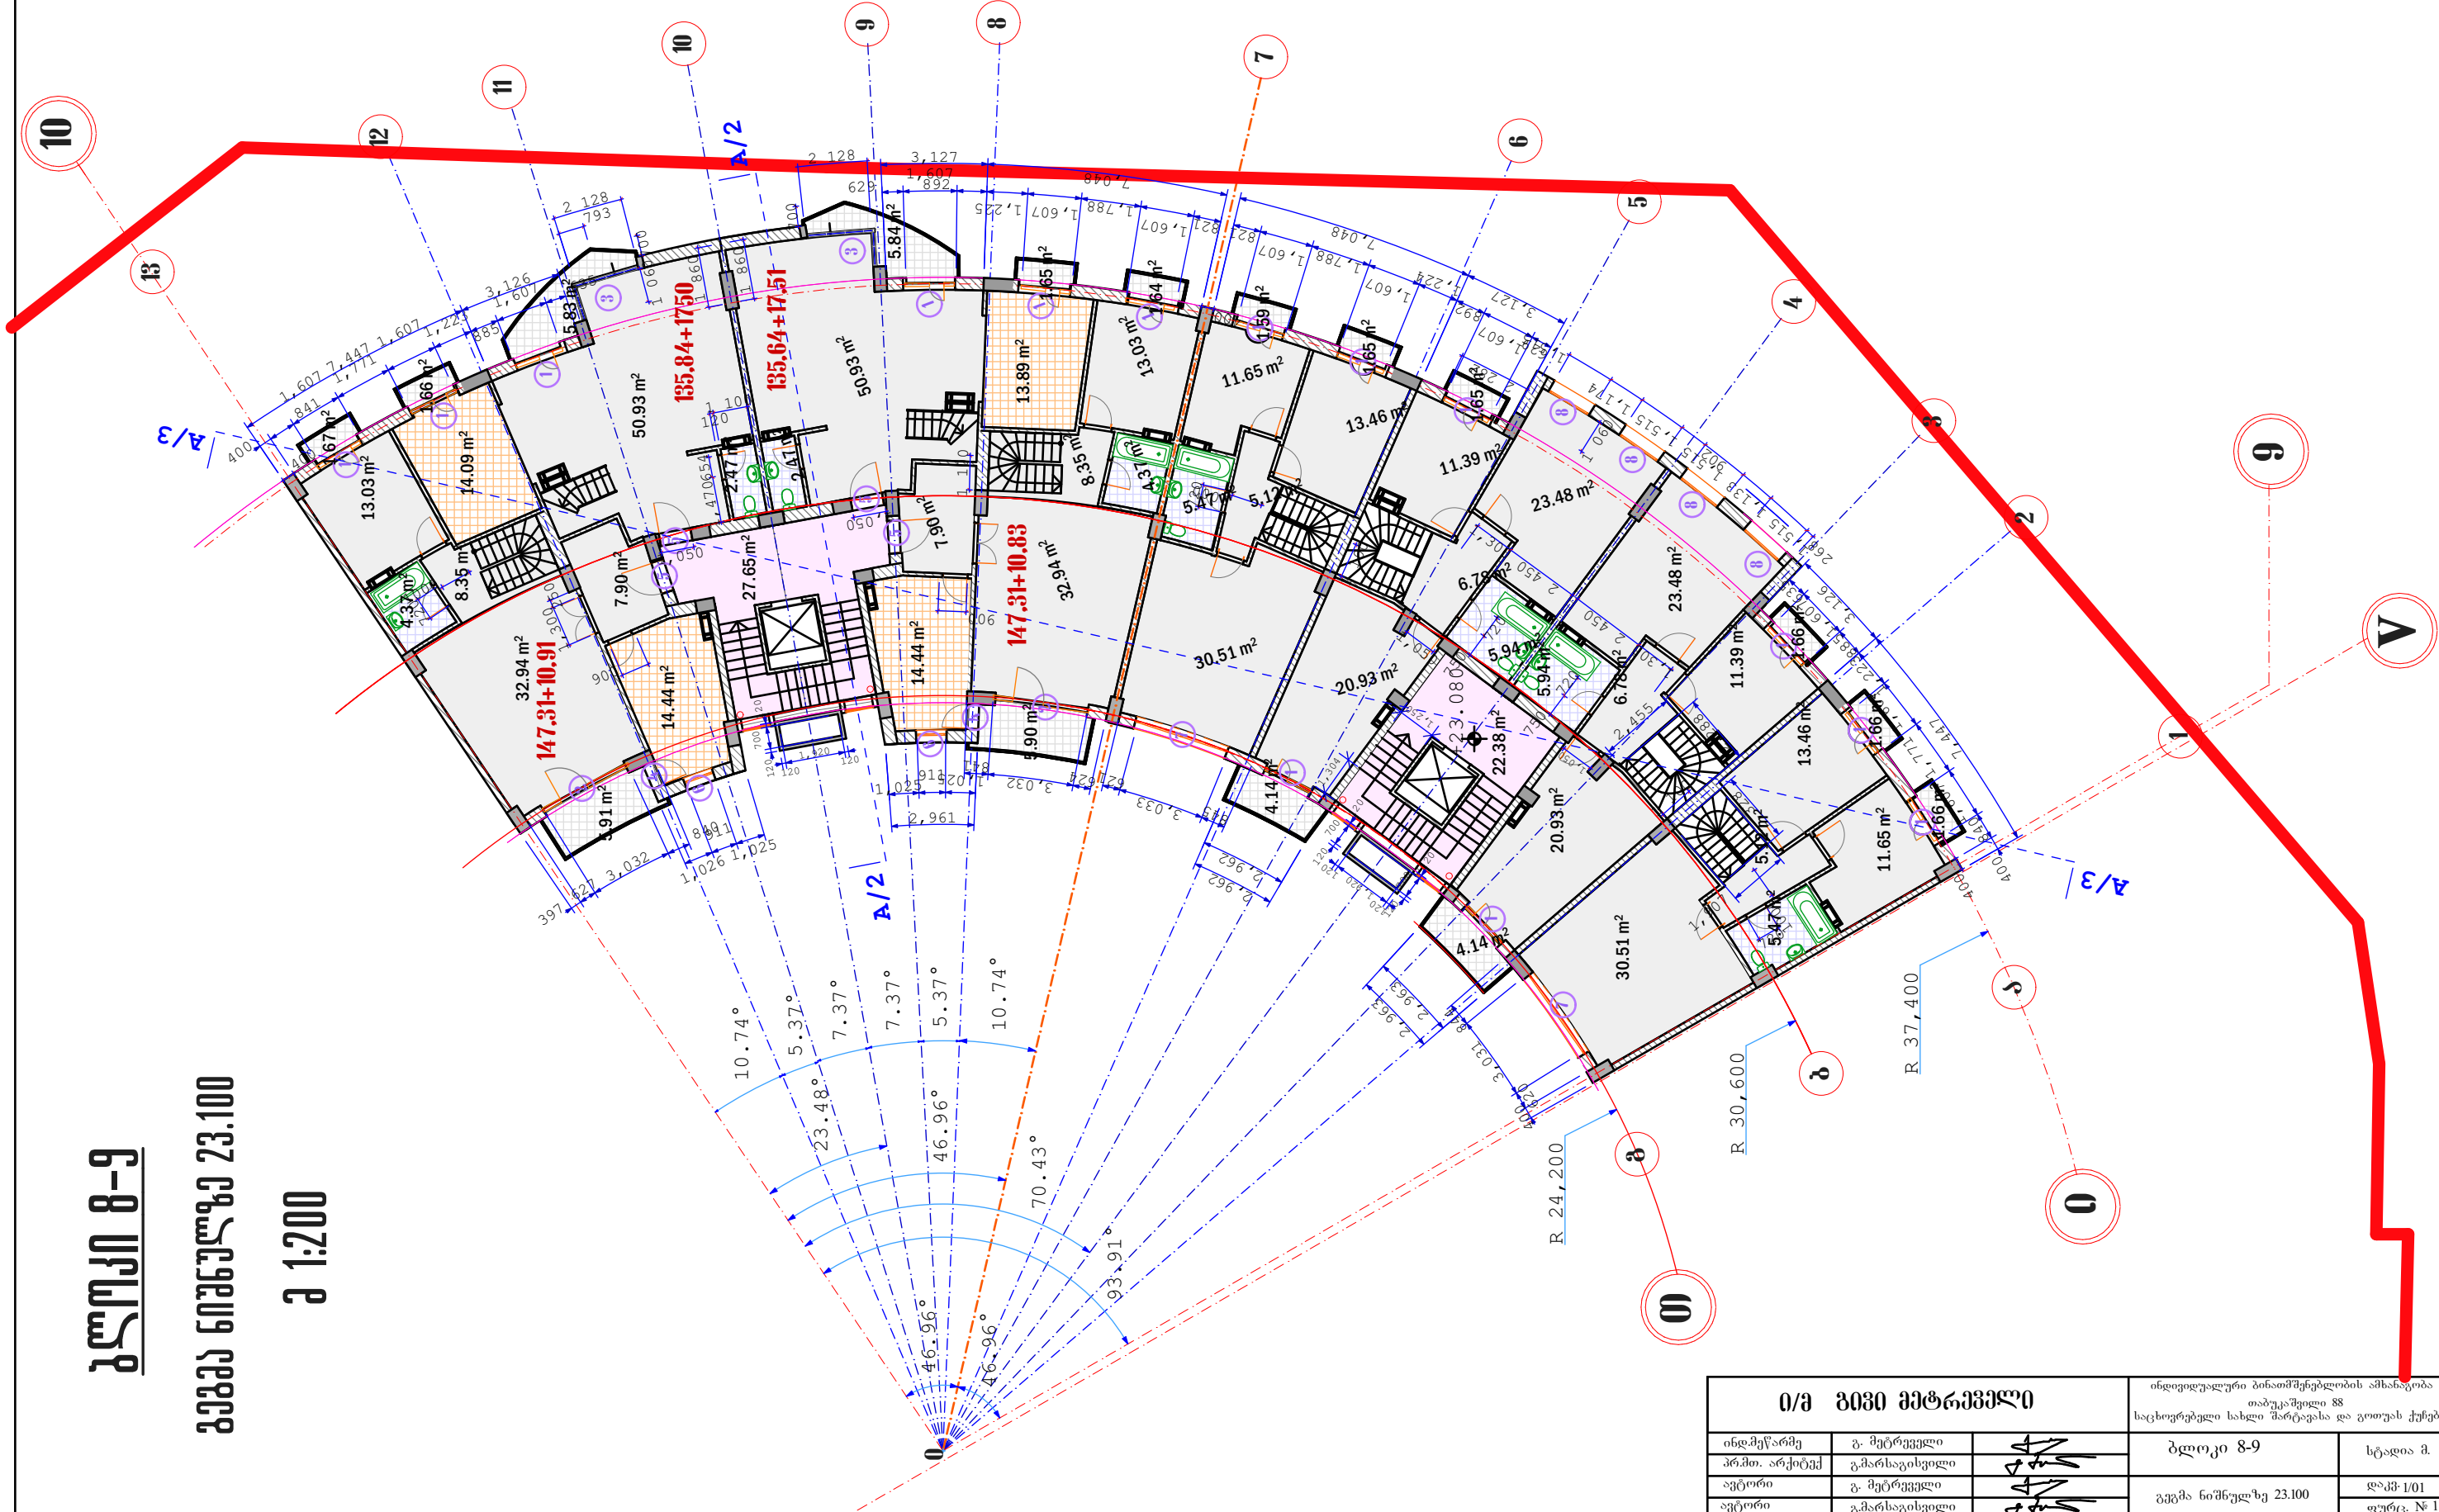

ი/მ გიგნი მებრეშევი			ინდივიდუალური ბინათმშენებლობის ამხანაგობა	
			თბილისი 88	
			საცხოვრებელი სახლი შარტავისა და გოთუას ქუჩებზე	
ინჟინერ-პროექტი	გ. მებრეშევი		ბლოკი 8-9	სტადია მ.
პროექტი	გ. მებრეშევი		გეგმა ნიშნულზე 23.100	ფურცელი № 1/01
ავტორი	გ. მებრეშევი		მასშ. 1:200	ფურცელი № 22
დაამუშავა	გ. მებრეშევი		იხ. №	ფურცელი № 22


9 1:200

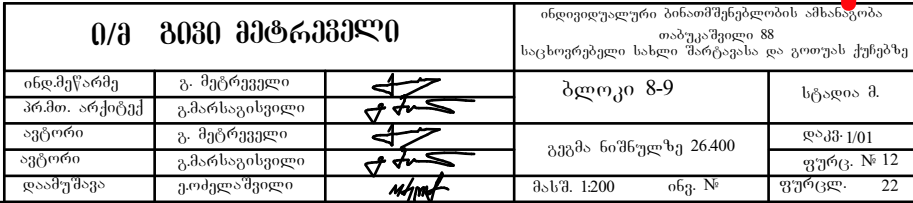

ბლოკი 8-9

კვება 29.700 ნიშნულზე


კ 1:200

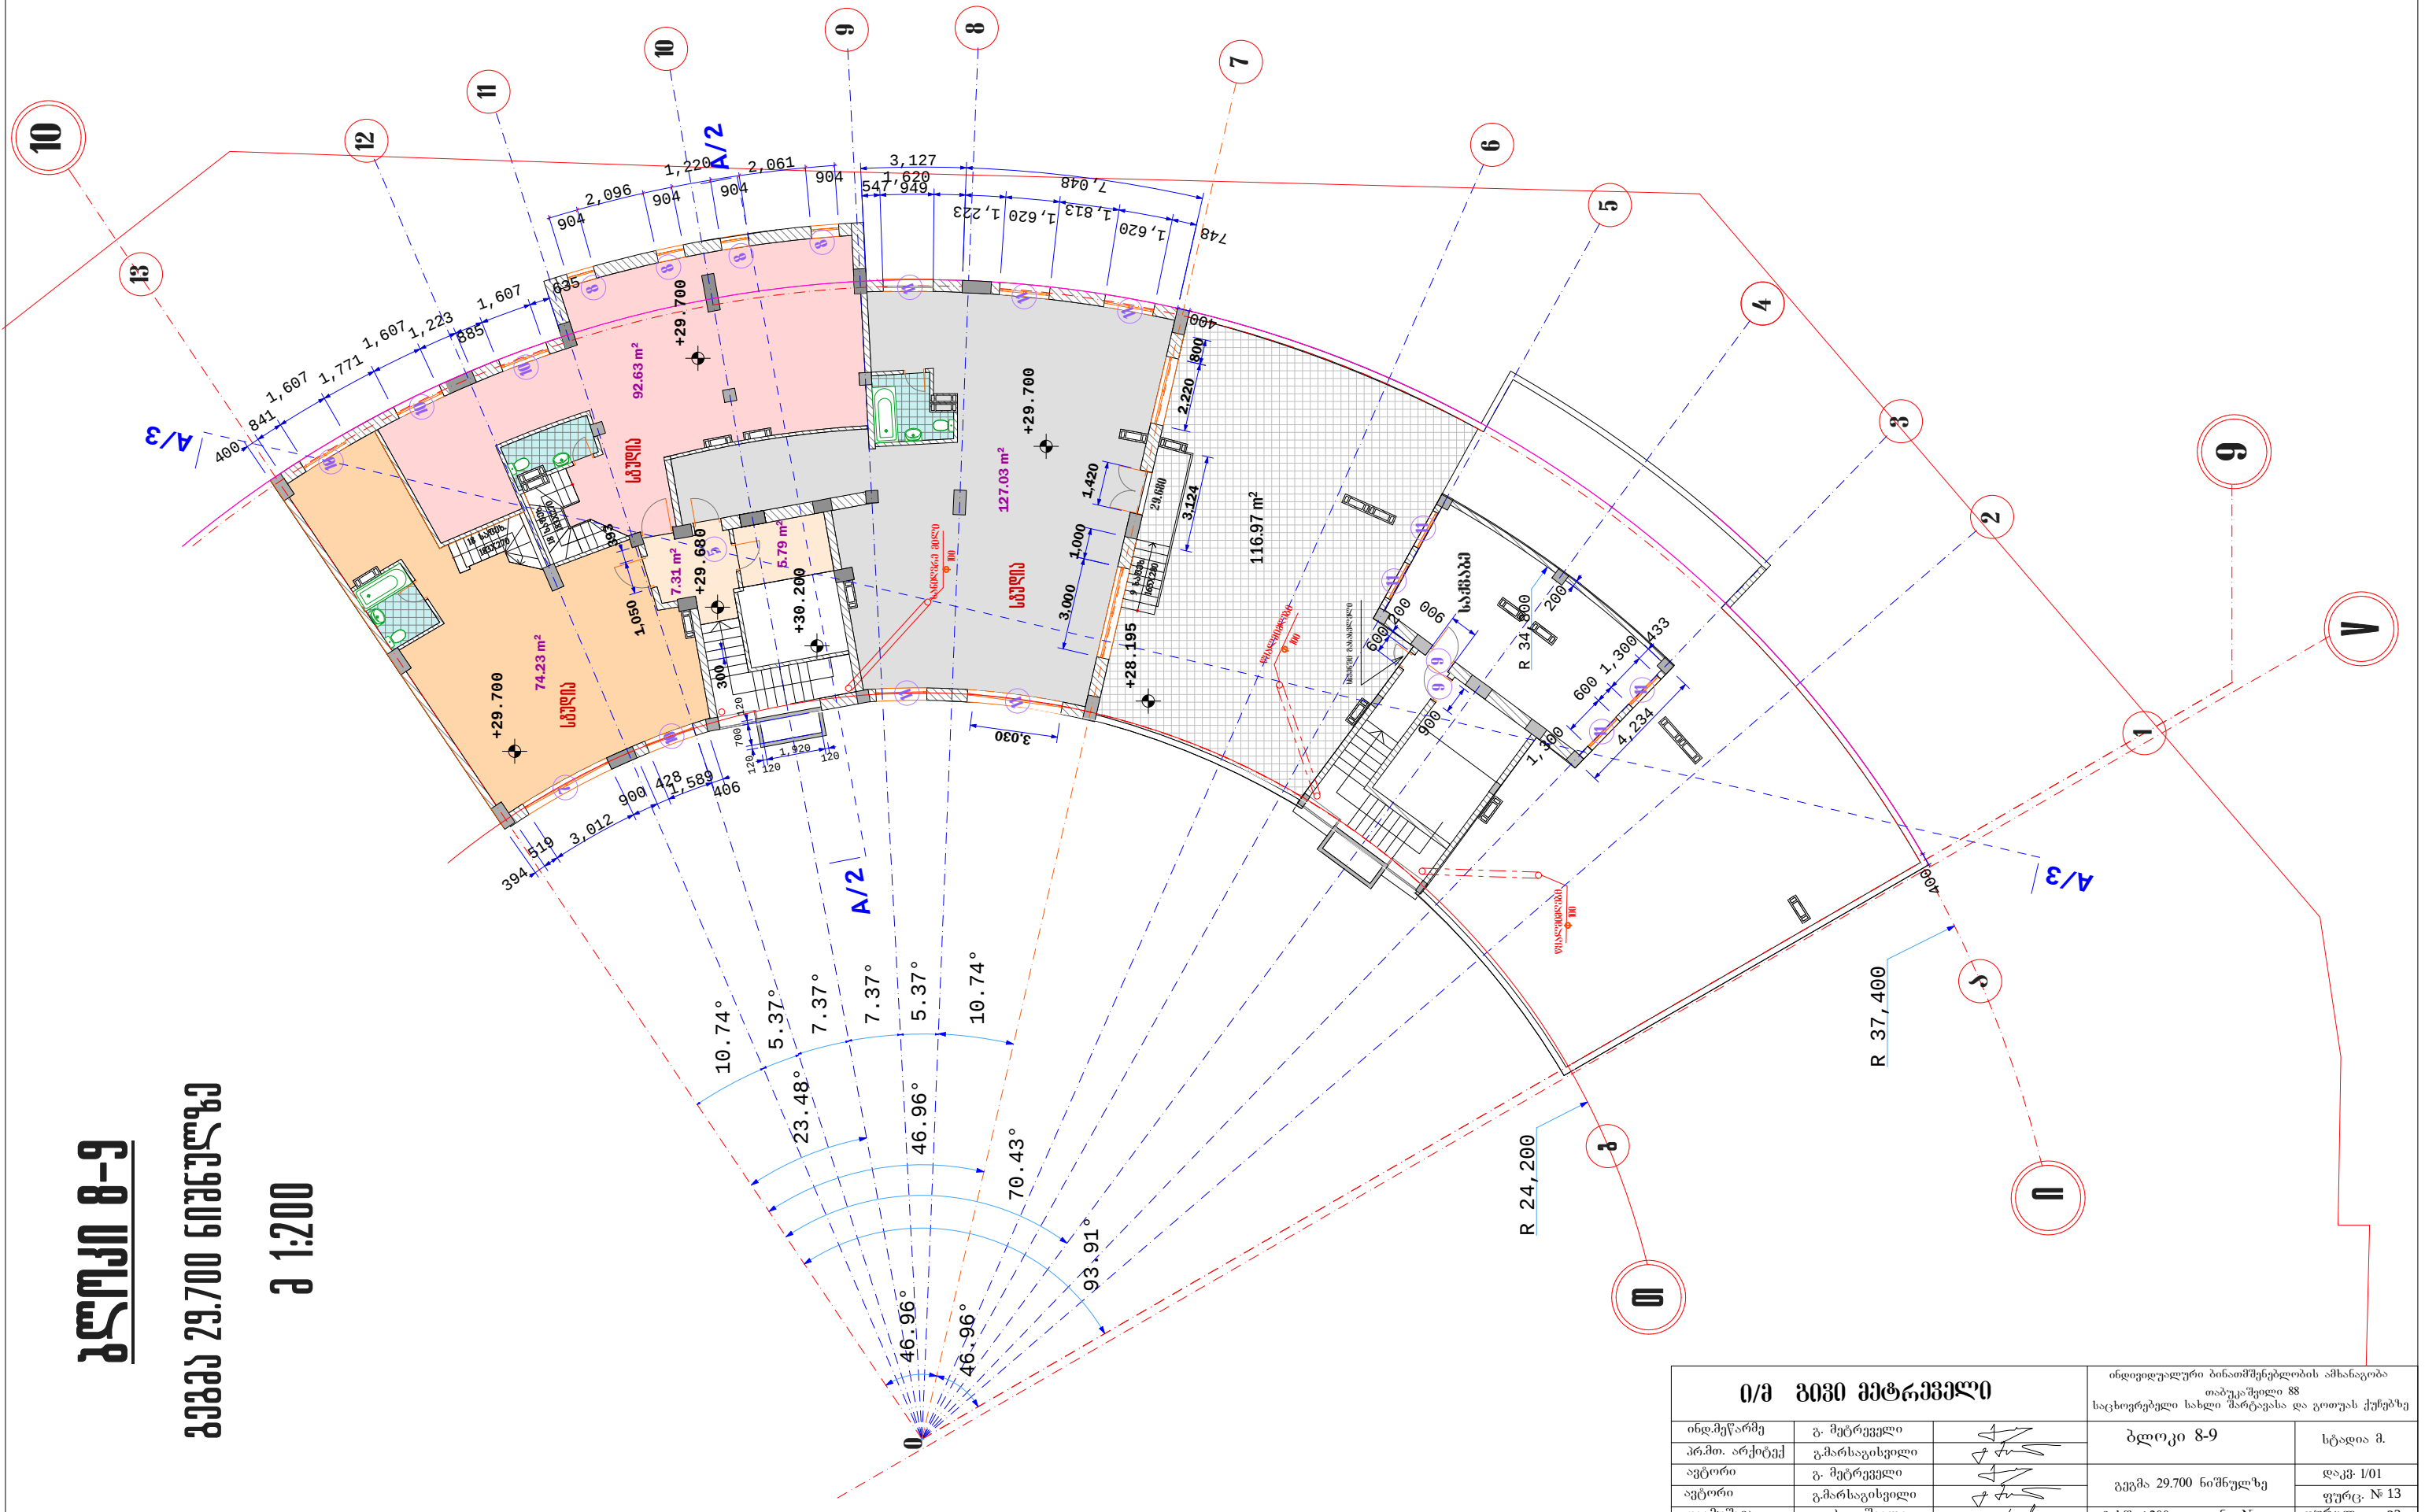

ი/მ ვიზი პეტრეშვილი			ინდივიდუალური ბინათმშენებლობის ამხანაგობა თბილისი რაიონი, 88 საცხოვრებელი სახლი, შარტავისა და გოთუას ქუჩებზე	
ინდ.მუშარმე	გ. მუტრეშვილი		ბლოკი 8-9	სტადია მ.
პრ.მთ. არქიტექტ.	გ. მარსაგისვილი			
ავტორი	გ. მუტრეშვილი		კვება 29.700 ნიშნულზე	დაკვ. 1/01
ავტორი	გ. მარსაგისვილი			ფურც. № 13
დაამუშავა	გოძელაშვილი		მასშ. 1:200	ფურცელ. 22

ბლოკი 8-9
გაგება 33.000 ნიშნულზე

9 1:200

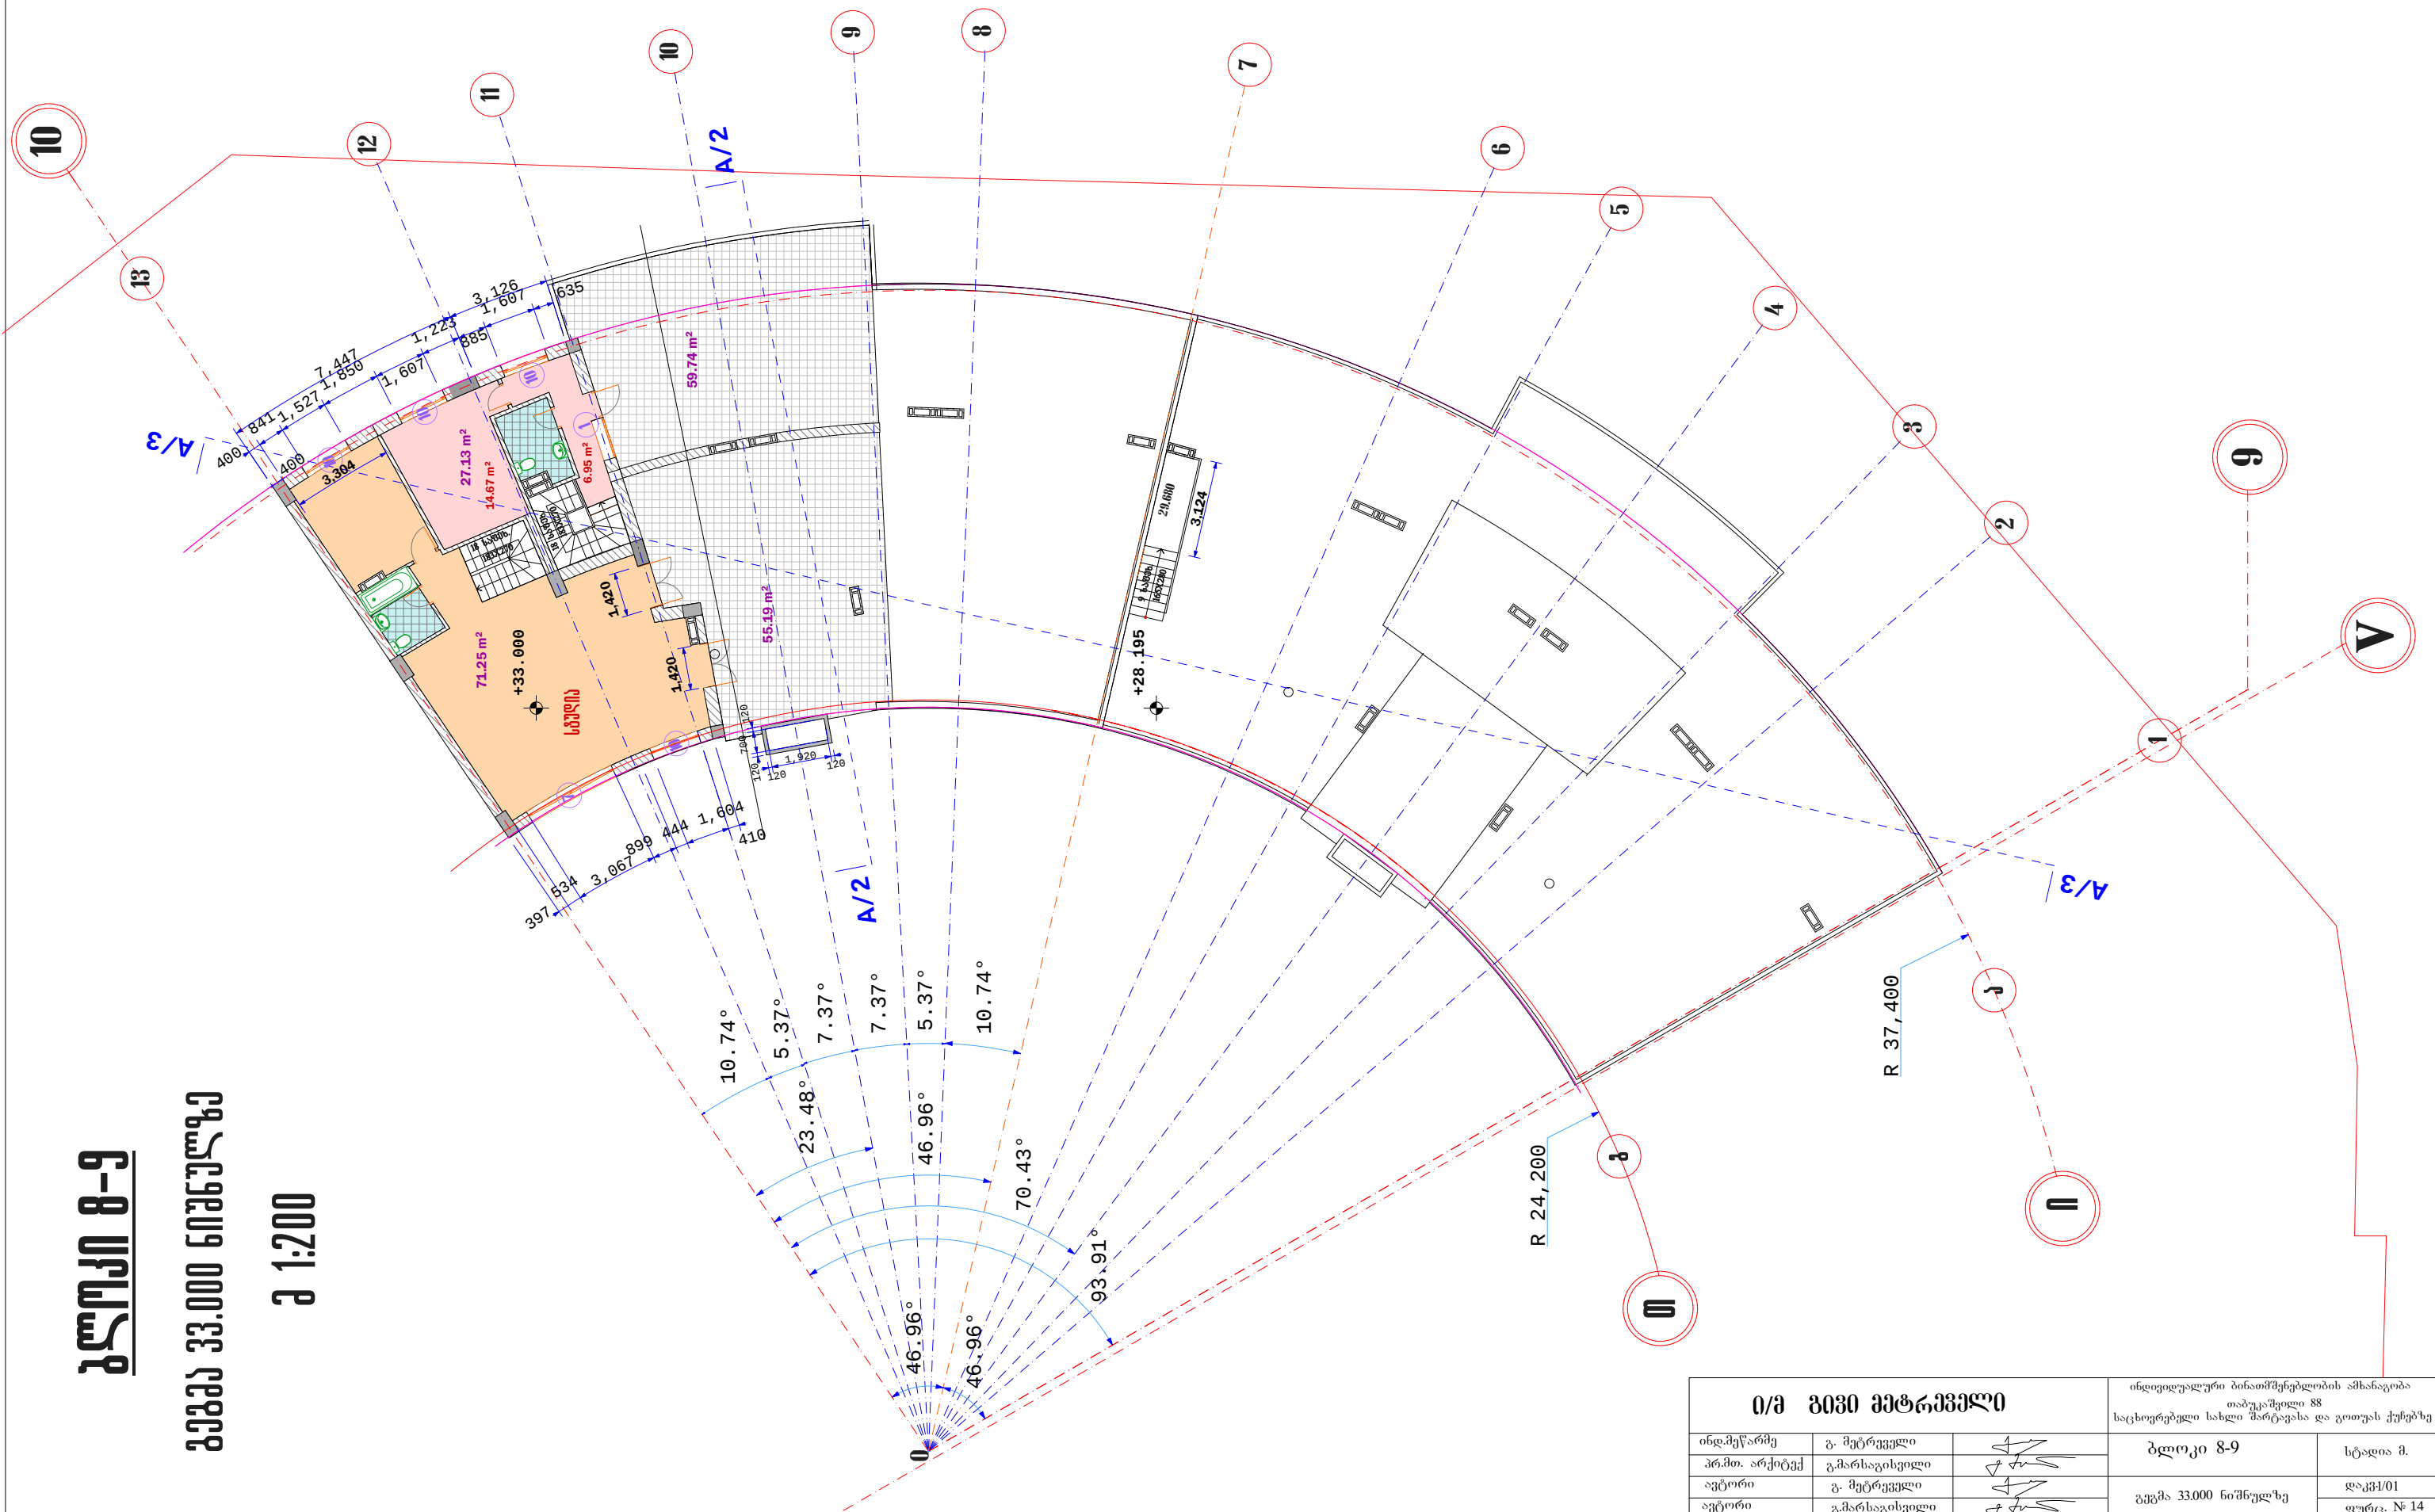


ი/მ გივი პეტრეშელი			ინდივიდუალური ბინათმშენებლობის აშხანგობა თბაკაშვილი 88 საცხოვერებელი სახლი შარტავას და გოთფას ქუჩებს შორის	
ინდ.პერსონა	გ. მურველი		ბლოკი 8-9	სტადია მ.
პრ.მო. არქიტექტი	გ.მარსახიშვილი			
ავტორი	გ. მურველი		ვგვამ 33.000 ნიშნულზე	დაკმ/01
ავტორი	გ.მარსახიშვილი			ფურც. № 14
დაამუშავა	კოძელაშვილი			მ.ს.შ. 1:200

ბლოკი 8-9

სასურავის გეგმა

მ 1:200

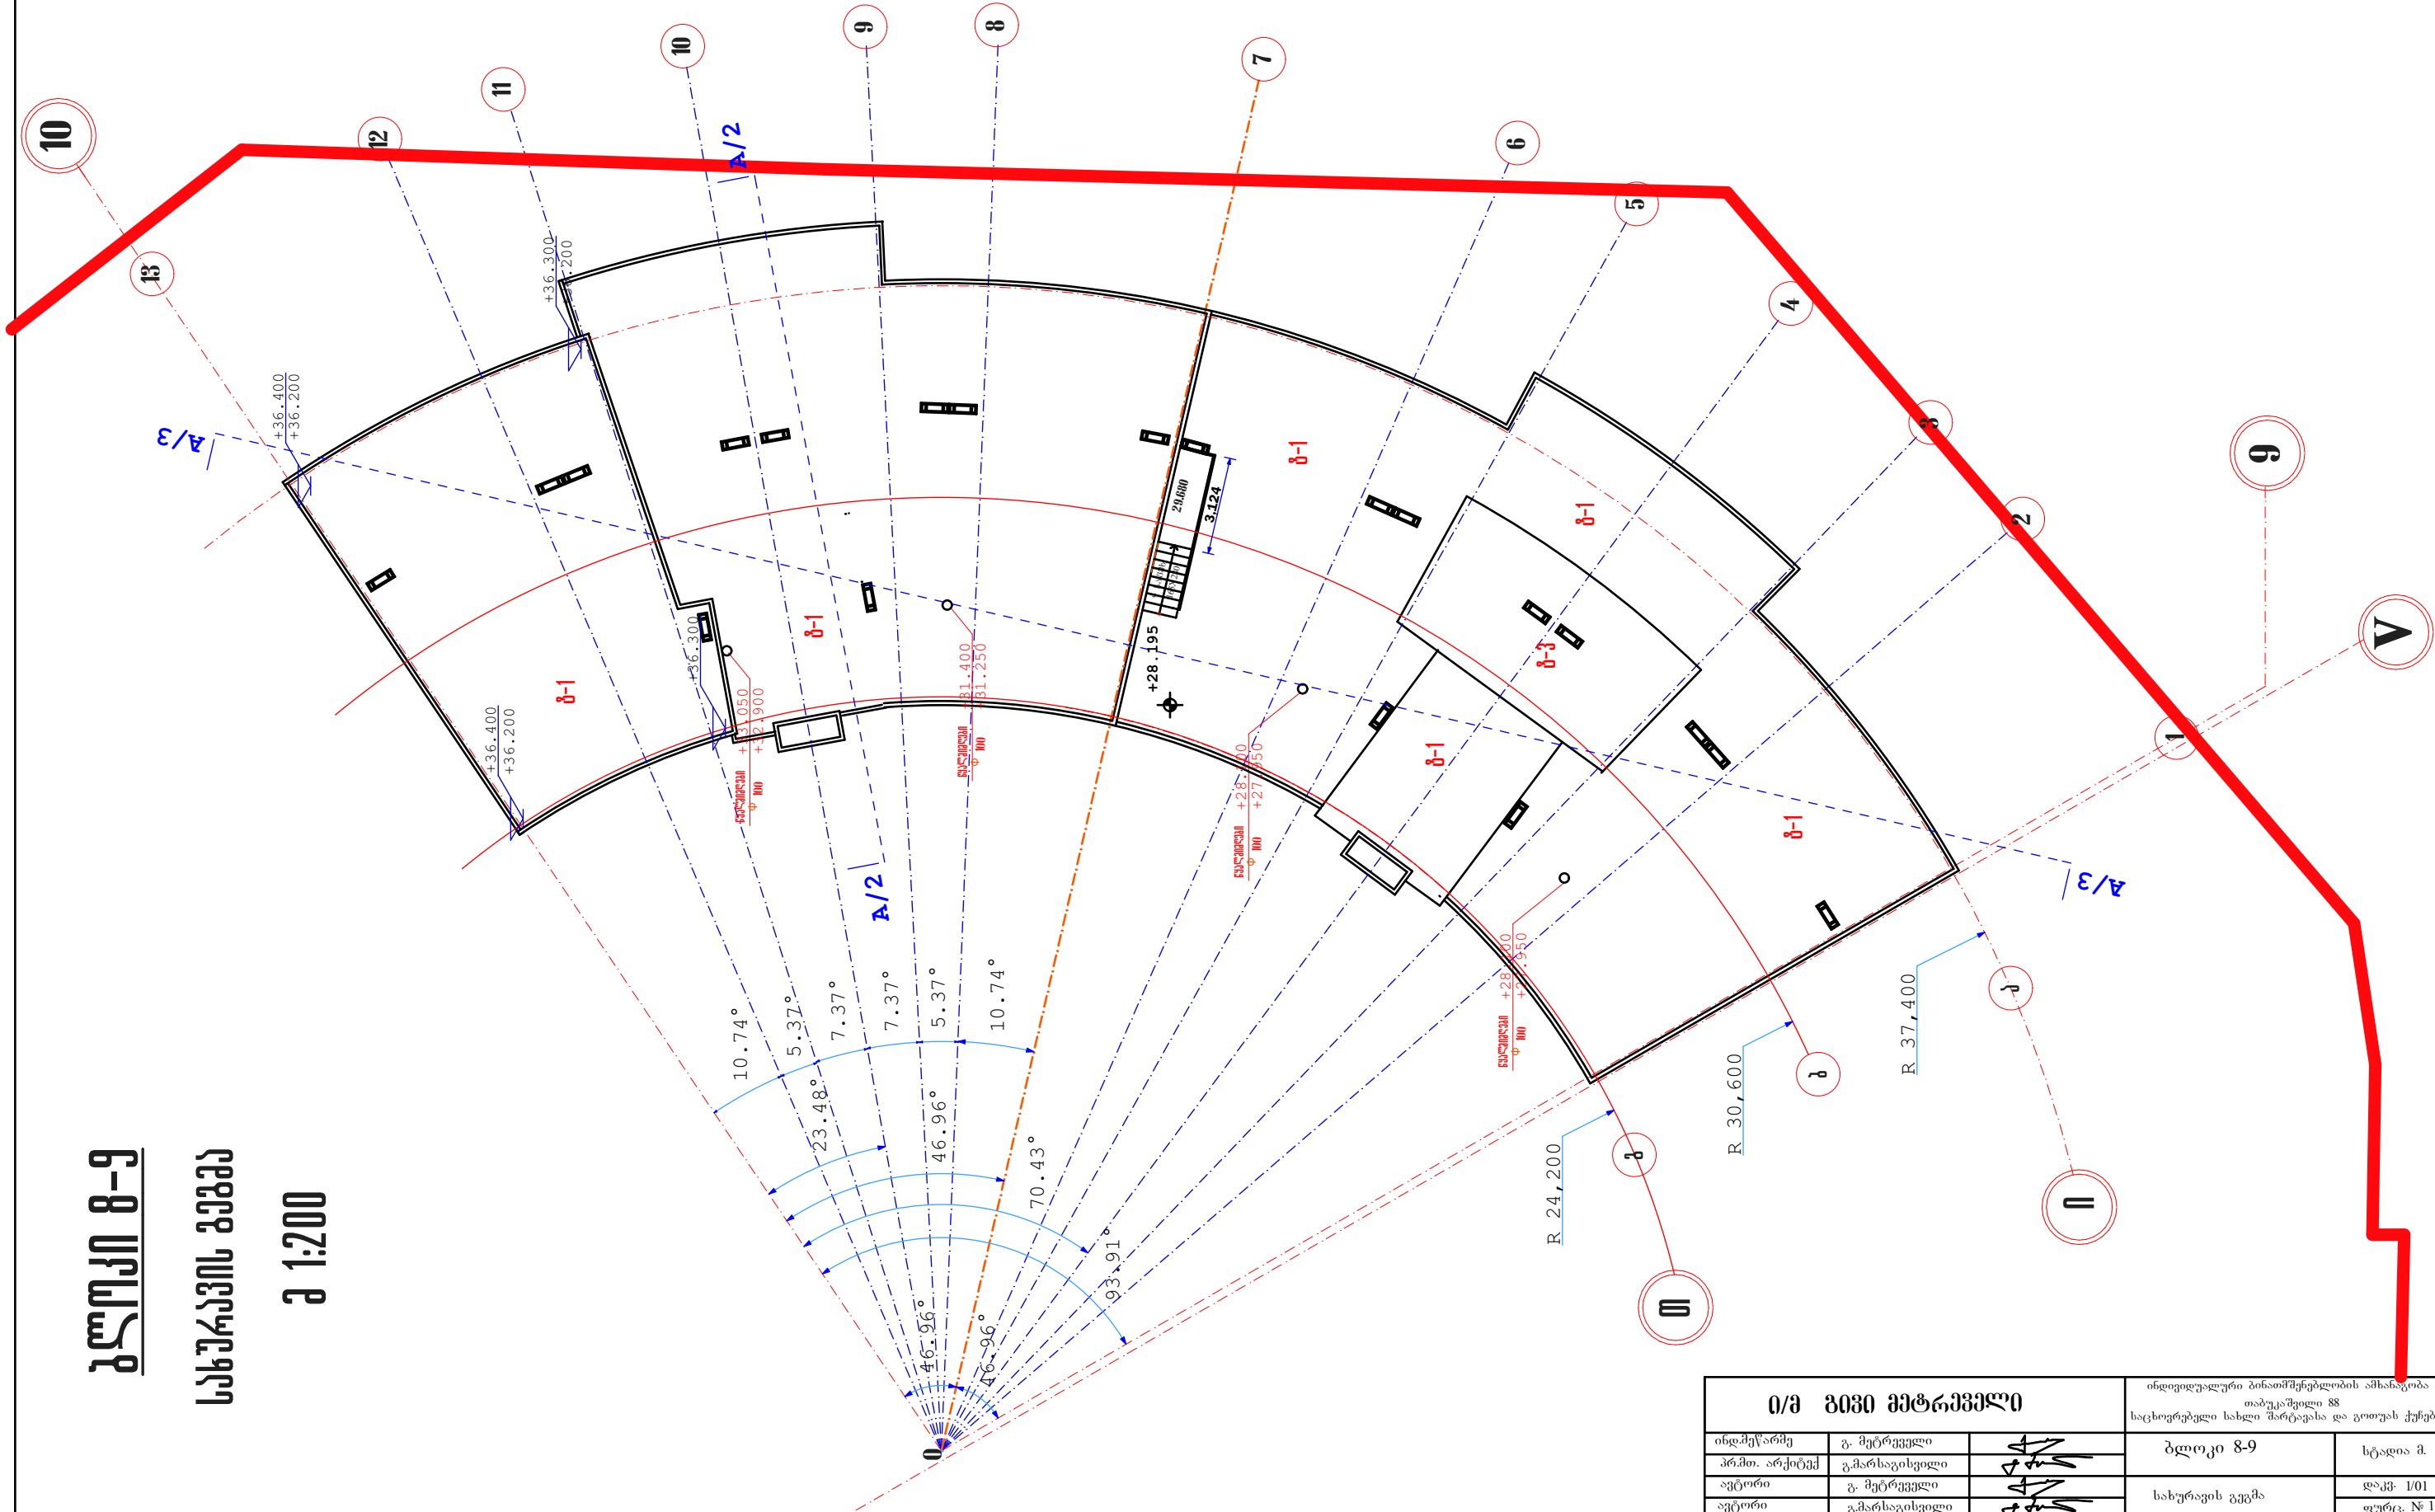

ი/მ გეგმა მეტრული			ინდივიდუალური ბინათმშენებლობის ამხანაგობა	
			თბილისი 88	
			საცხოვრებელი სახლი "მარტავისა და გიორგის ქუჩებზე"	
ინდ.პროექტი	გ. მეტრეველი		ბლოკი 8-9	სტადია მ.
პრ.მთ. არქიტექტ.	გ.მარსაგისიძე			
ავტორი	გ. მეტრეველი		სახურავის გეგმა	დაკმ. 1/01
ავტორი	გ.მარსაგისიძე			ფურც. № 15
დაამუშავა	გ.მეტრეველი		მასშ. 1:200	ფურცელ. 22

ნახაზების ჩამონათვალი

ფურცლის №	დასახელება	შენიშვნა
1	ნახაზების ჩამონათვალი	
2	საყრდენი გენგეგმა ჰორიზონტალური მიბმის ნახაზი	
3	დაღერძვის ნახაზი	
4	გეგმა ნიშნულზე -9.90	
5	გეგმა ნიშნულზე -6.60	
6	გეგმა ნიშნულზე -3.30	
7	გეგმა ნიშნულზე 0.00	
8	გეგმა ნიშნულზე 3.30	
9	გეგმა ნიშნულზე 6.600; 13.200 - 42.900	
9'	გეგმა ნიშნულზე 9.900	
10	გეგმა ნიშნულზე 46.200	
11	გეგმა ნიშნულზე 49.500	
12	გეგმა ნიშნულზე 52.800	
13	სახურავის გეგმა	
14	ჭრილი A/1	
15	ჭრილი A/2	
16	ფასადი ჩრდილო-აღმოსავლეთის მხრიდან	
16'	ფასადი ჩრდილო-აღმოსავლეთის მხრიდან /მასალების ჩვენებით/	
17	ფასადი სამხრეთ-აღმოსავლეთის მხრიდან	
17'	ფასადი სამხრეთ-აღმოსავლეთის მხრიდან /მასალების ჩვენებით/	
18	ფასადი სამხრეთ-დასავლეთის მხრიდან	
18'	ფასადი სამხრეთ-დასავლეთის მხრიდან /მასალების ჩვენებით/	
19	ფასადი ფრაგმენტი	
20	კვანძი 'ა'	

ტექნიკური მაჩვენებლები

მოშენების ფართი - 566.20 მ²
საერთო ფართი - 9148.2 მ²

მათ შორის:

საცხოვებელი - 5361.58 მ²
საზაფხულო - 890.39 მ² } 6251.97 მ²

კომერციული - 2116.67 მ²
სახლის ქვეშ გასასვლელი - 46.72 მ²
კიბის უჯრები ლიფტით - 697.84 მ²
ლიფტ. სამანქანო - 35.00 მ² } 2896.23 მ²

კ2 კოეფიციენტის საანგარიშო სართულების ჯამური
ფართი გარე კონტურზე - 7283.28 მ²

სამშენებლო მოცულობა სულ - 31647.56 მ³
0.00 ზევიით - 24644.07 მ³
0.00 ქვევიით - 7003.49 მ³


პირობითი 0.00 ნიშნული შეესაბამება აბსოლიტურ 443.20 ნიშნულს

0/მ მიწი მფლობელი			ინჟინერული გენიუმშენებლობის ამხანაგობა თბილისში მ. სამშენებლო სამსახურის ჯ. გომიშვილი		
ინჟ. გომიშვილი	გ. გომიშვილი		გლოპი 10	სტადია მ.	
პრ.მთ.არქიტექტ.	გ.გომიშვილი			ფაშ. 1/1	
არქიტექტ.	გ. გომიშვილი		ნახაზების ჩამონათვალი ტექ. მაჩვენებლები	ფურც. N 1	
ფაშ.მთ.არქიტექტ.	გ.გომიშვილი			ფურც. 25	

ბლოკი 10


გეგმა -9.900 და -10.600 ნიშნულზე

მ 1:150

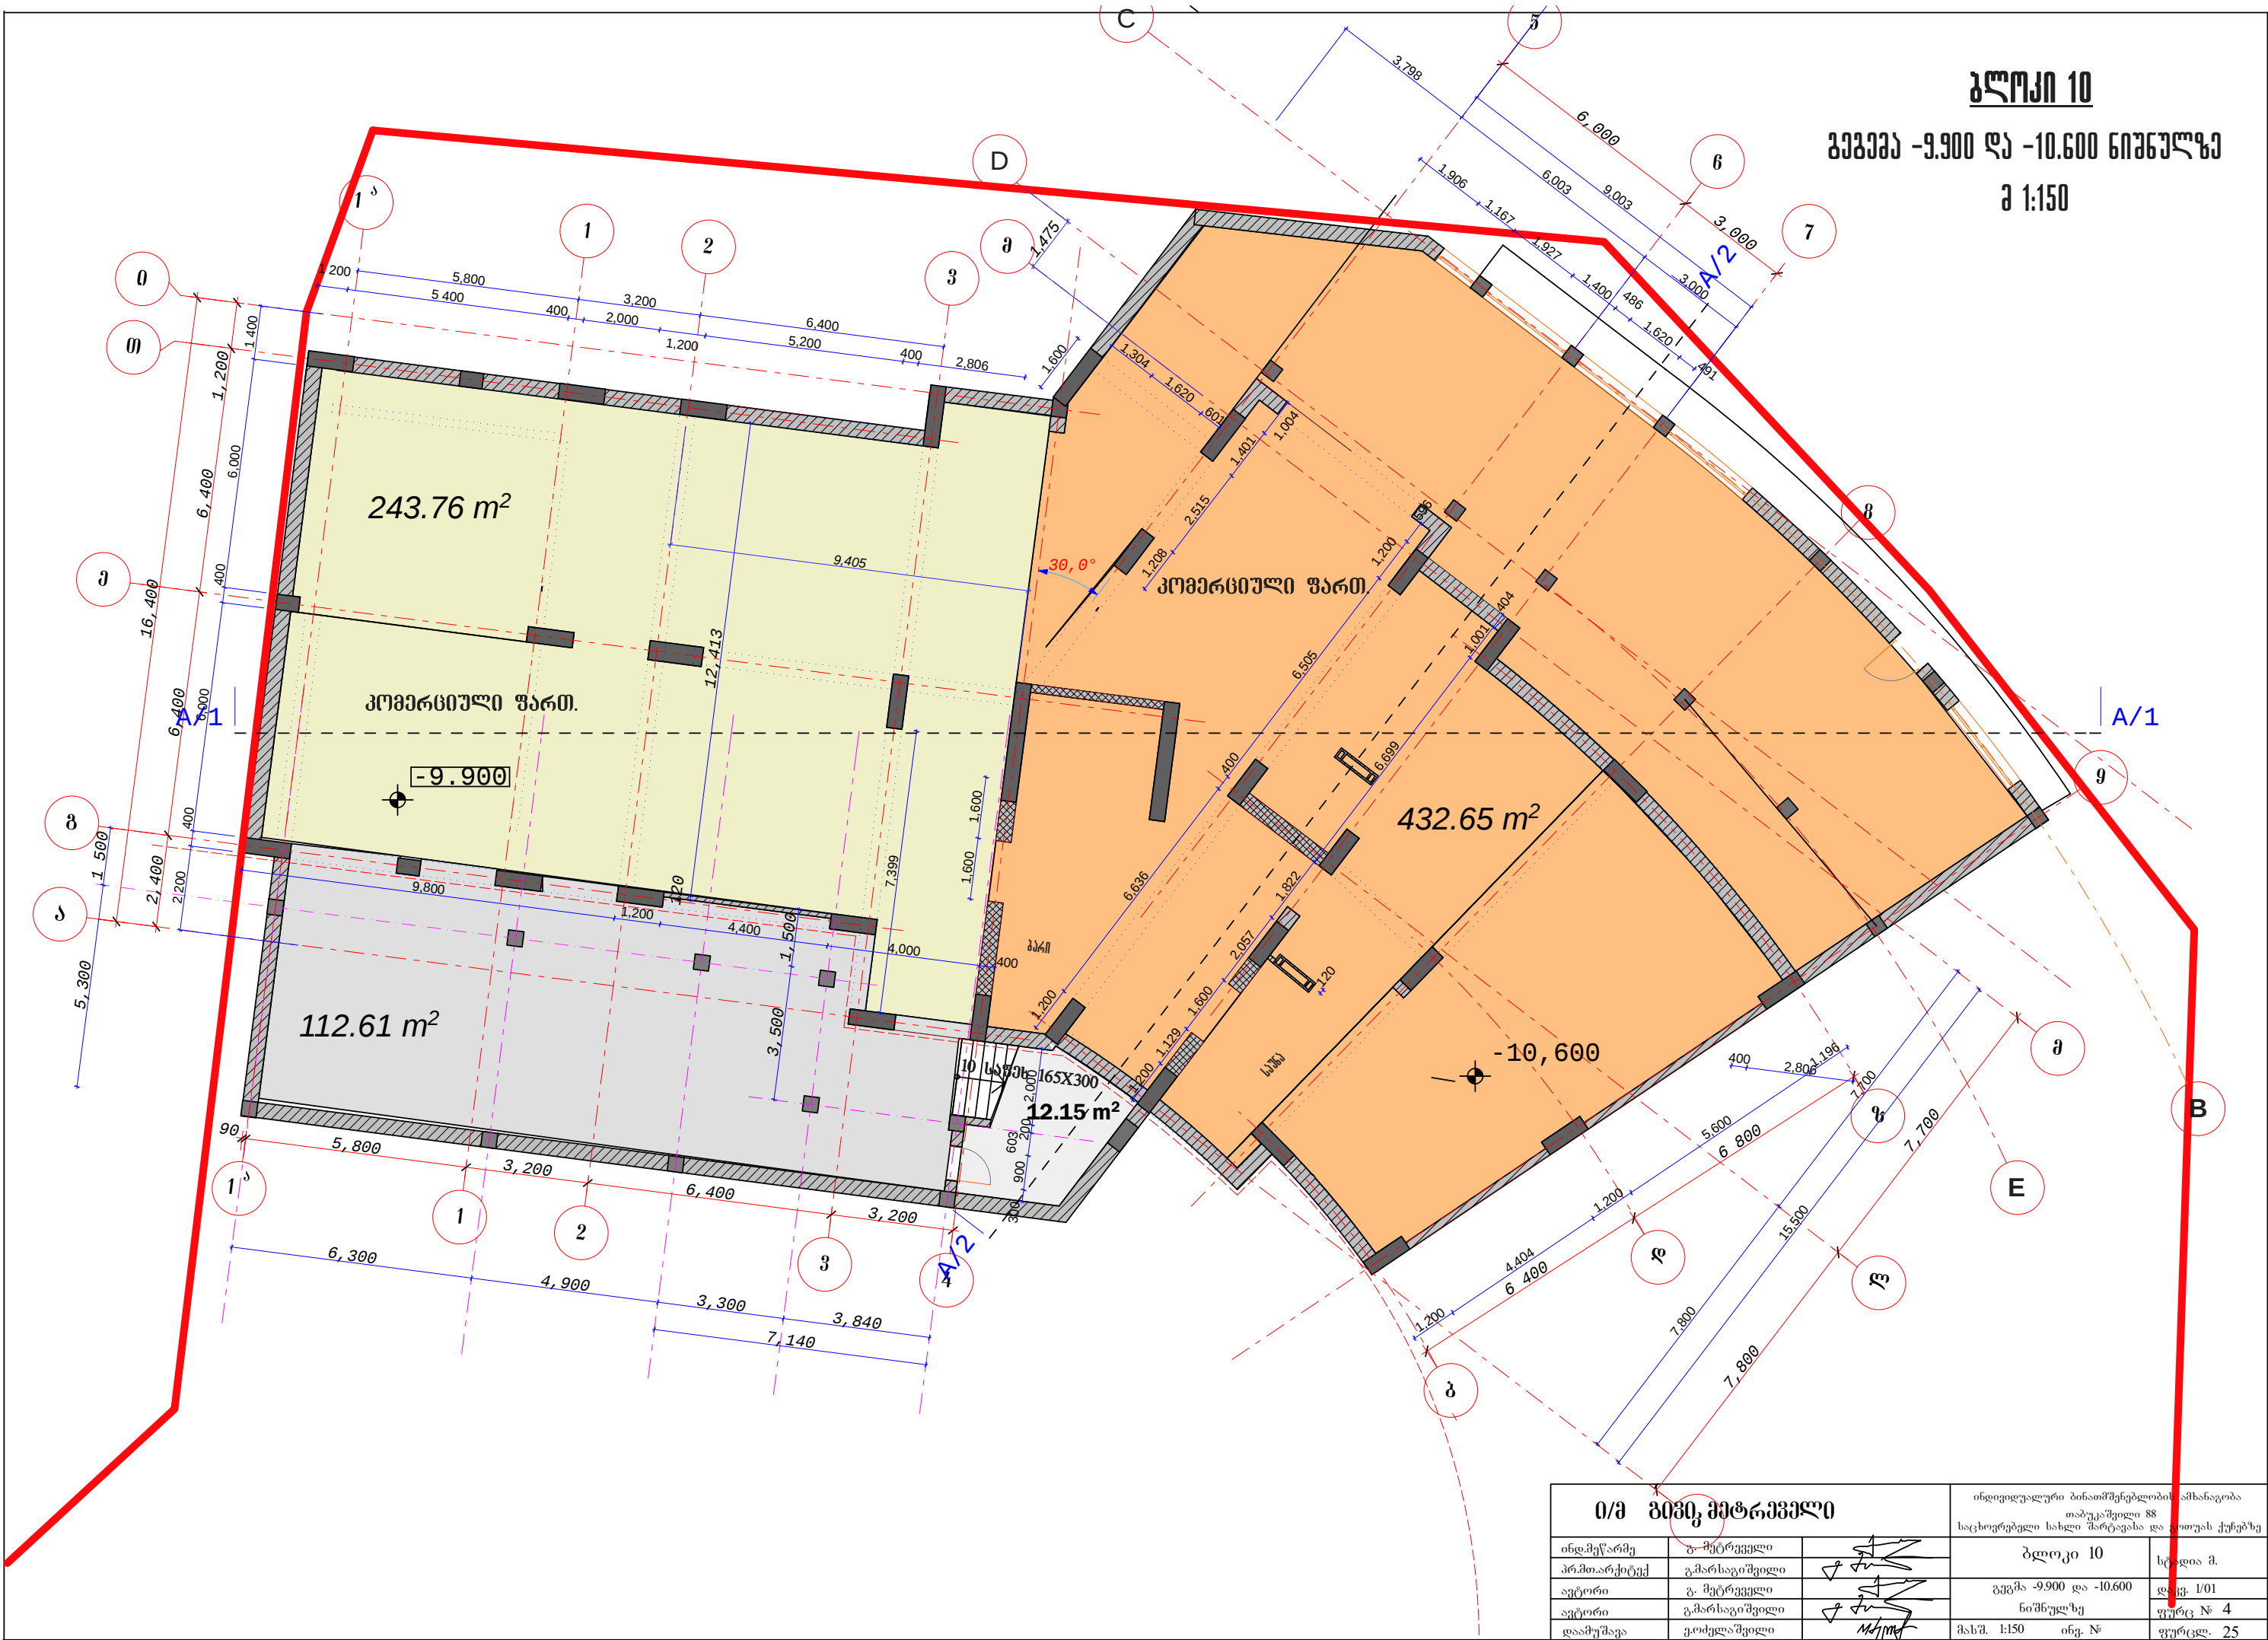


ი/მ გეგმით მითითებული			ინდივიდუალური ბინათმშენებლობის ამხანაგობა	
			თბილისი 88	
			საცხოვრებელი სახლი შარტავისა და პოლოს ქუჩებზე	
ინჟინერმა	გ. შერეველი		ბლოკი 10	სტადია მ.
პროექტირებელმა	გ. შერეველი		გეგმა -9.900 და -10.600	ფურც. 1/01
ავტორი	გ. შერეველი		ნიშნულზე	ფურც. № 4
ავტორი	გ. შერეველი		მასშ. 1:150	ინგ. №
დაამუშავა	გ. შერეველი		ინგ. №	ფურც. 25

ბლოკი 10
გეგმა -6.600 ნიშნულზე
შ 1:150

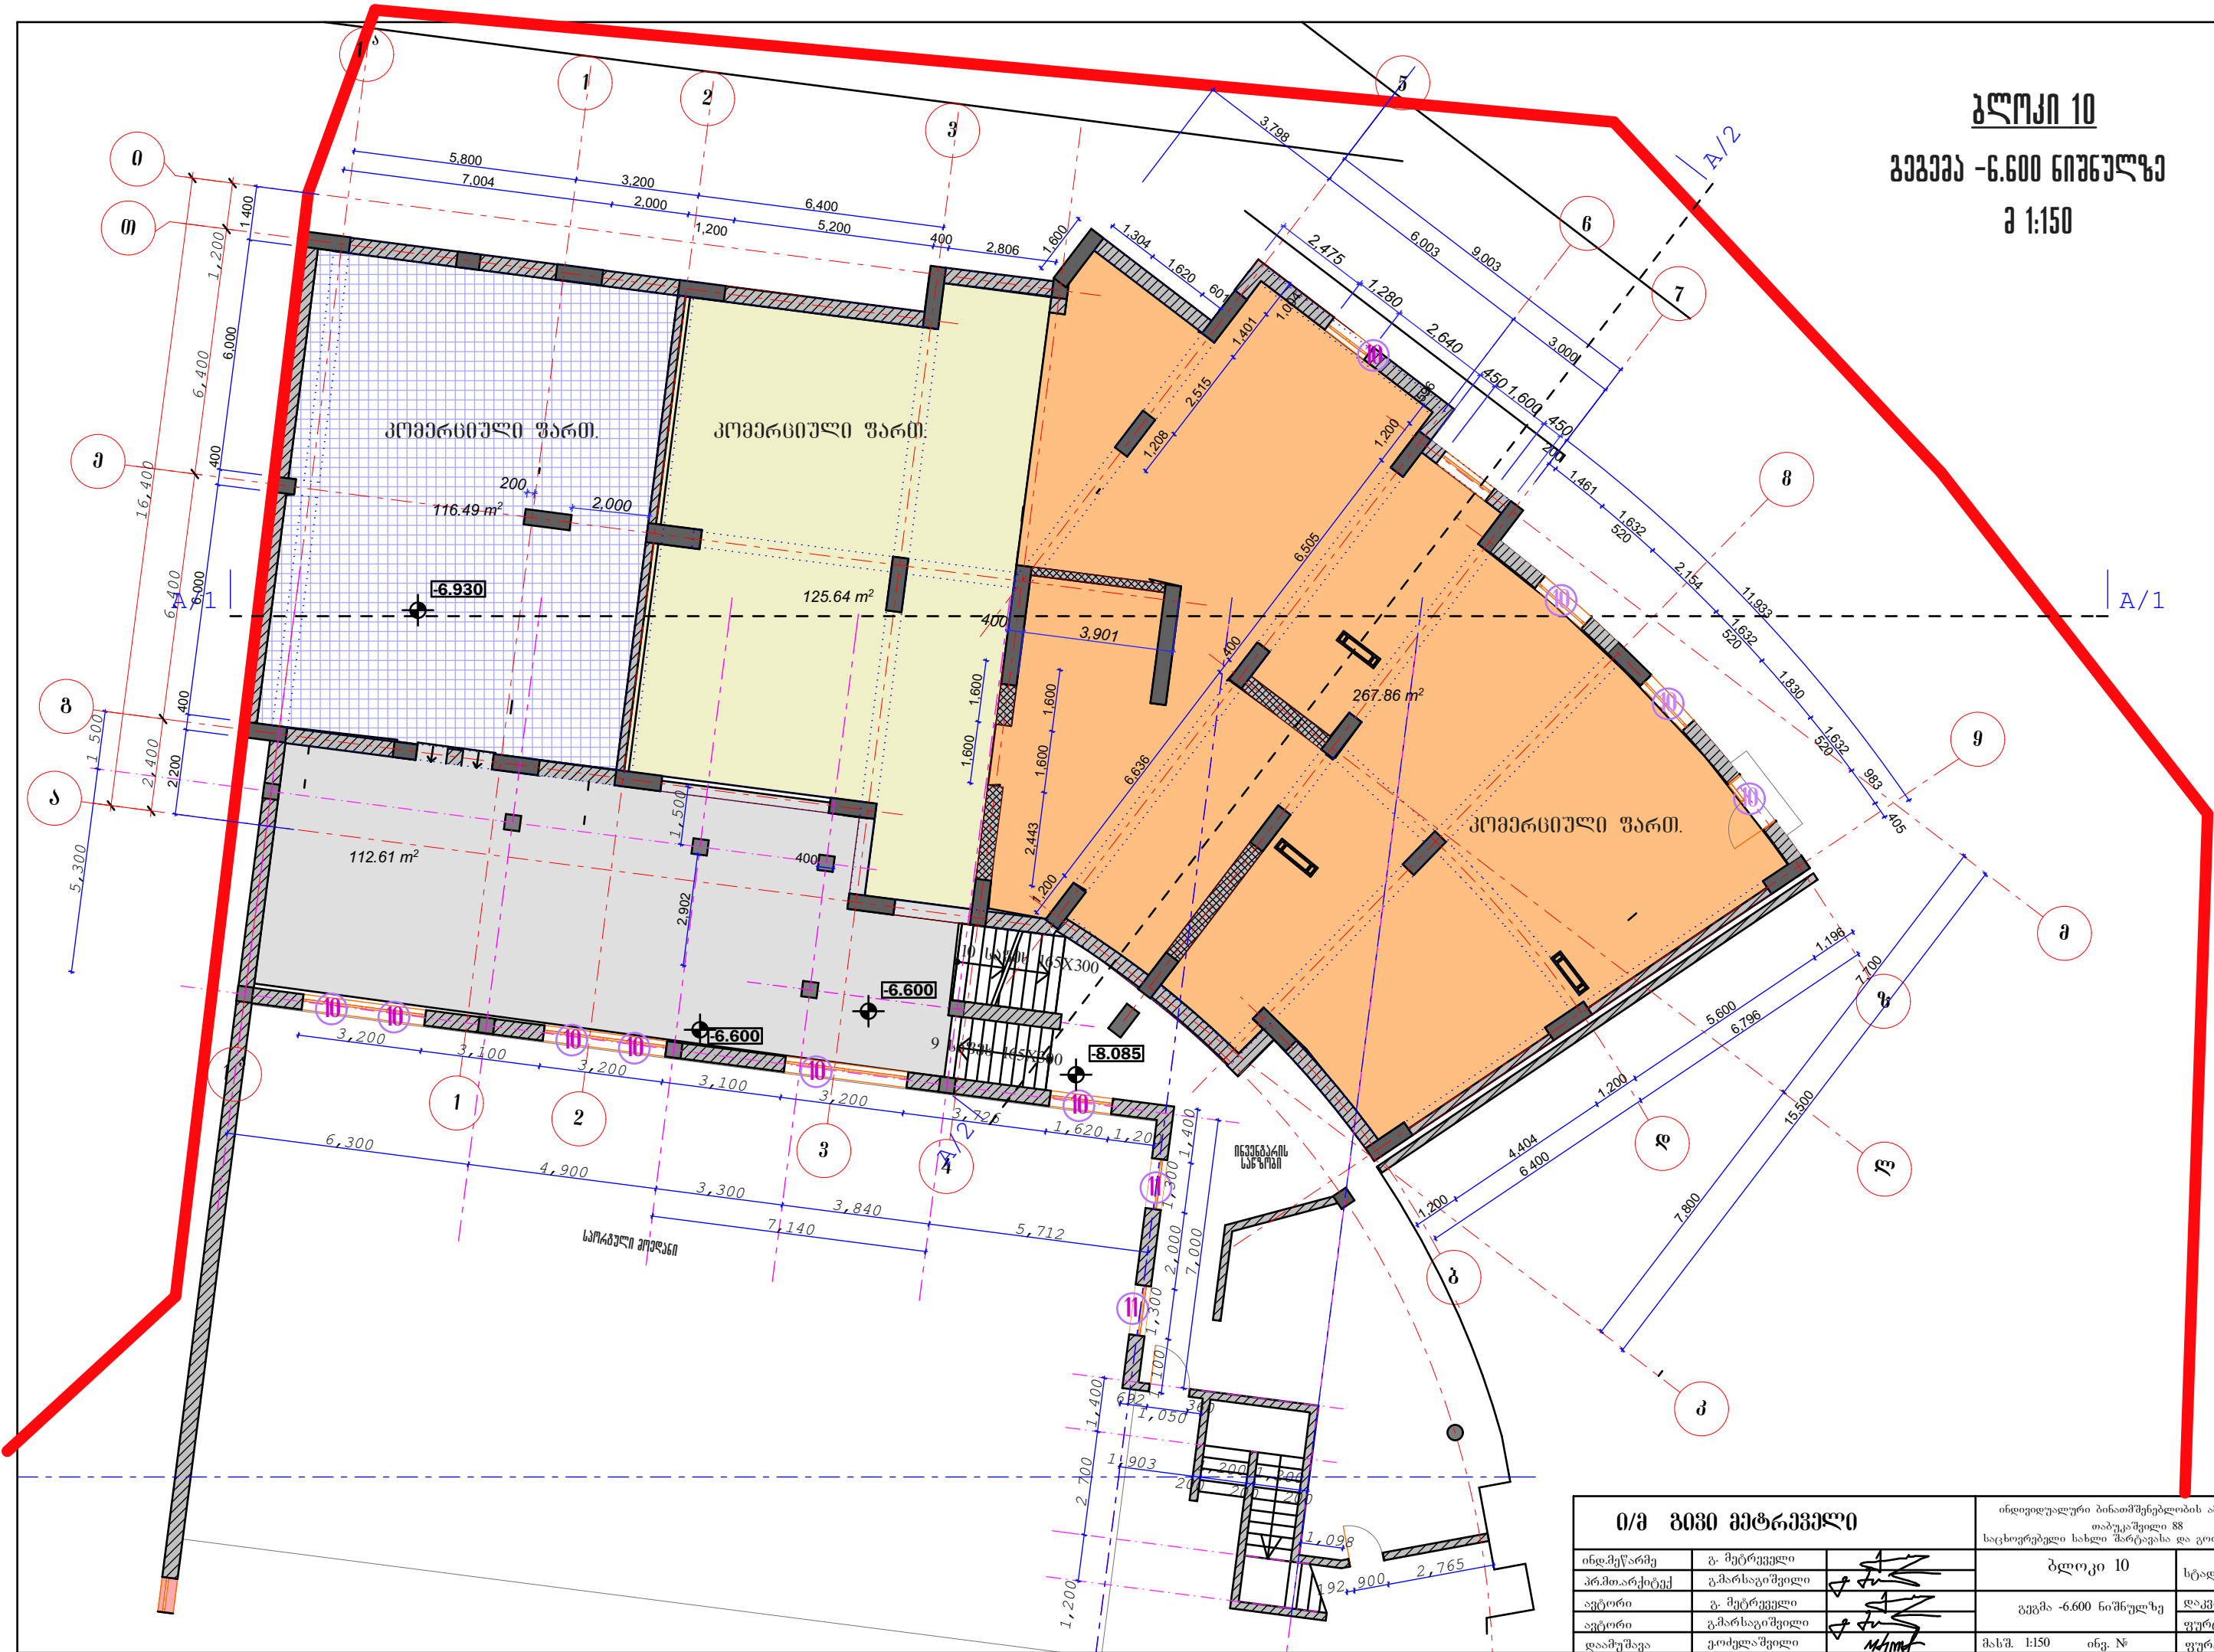

0/0 გეგმა მატრიკული			ინდივიდუალური ბინათმშენებლობის ამხანაგობა	
			თბილისი 88	
			საცხოვრებელი სახლი მარტავისა და გოთუას ქუჩებზე	
ინდივიდუალური	ბ. მერტველი		ბლოკი 10	სტადია მ.
პროექტი	გ. მარსაგუშვილი		გეგმა -6.600 ნიშნულზე	ლაკ. 1/01
ავტორი	ბ. მერტველი		ფურც. № 5	
ავტორი	გ. მარსაგუშვილი		მას.შ. 1:150	ინვ. №
დაამუშავა	გ. მარსაგუშვილი		ფურცელ. 25	

ბლოკი 10
გეგმა -3.300 ნიშნულზე
შ 1:150

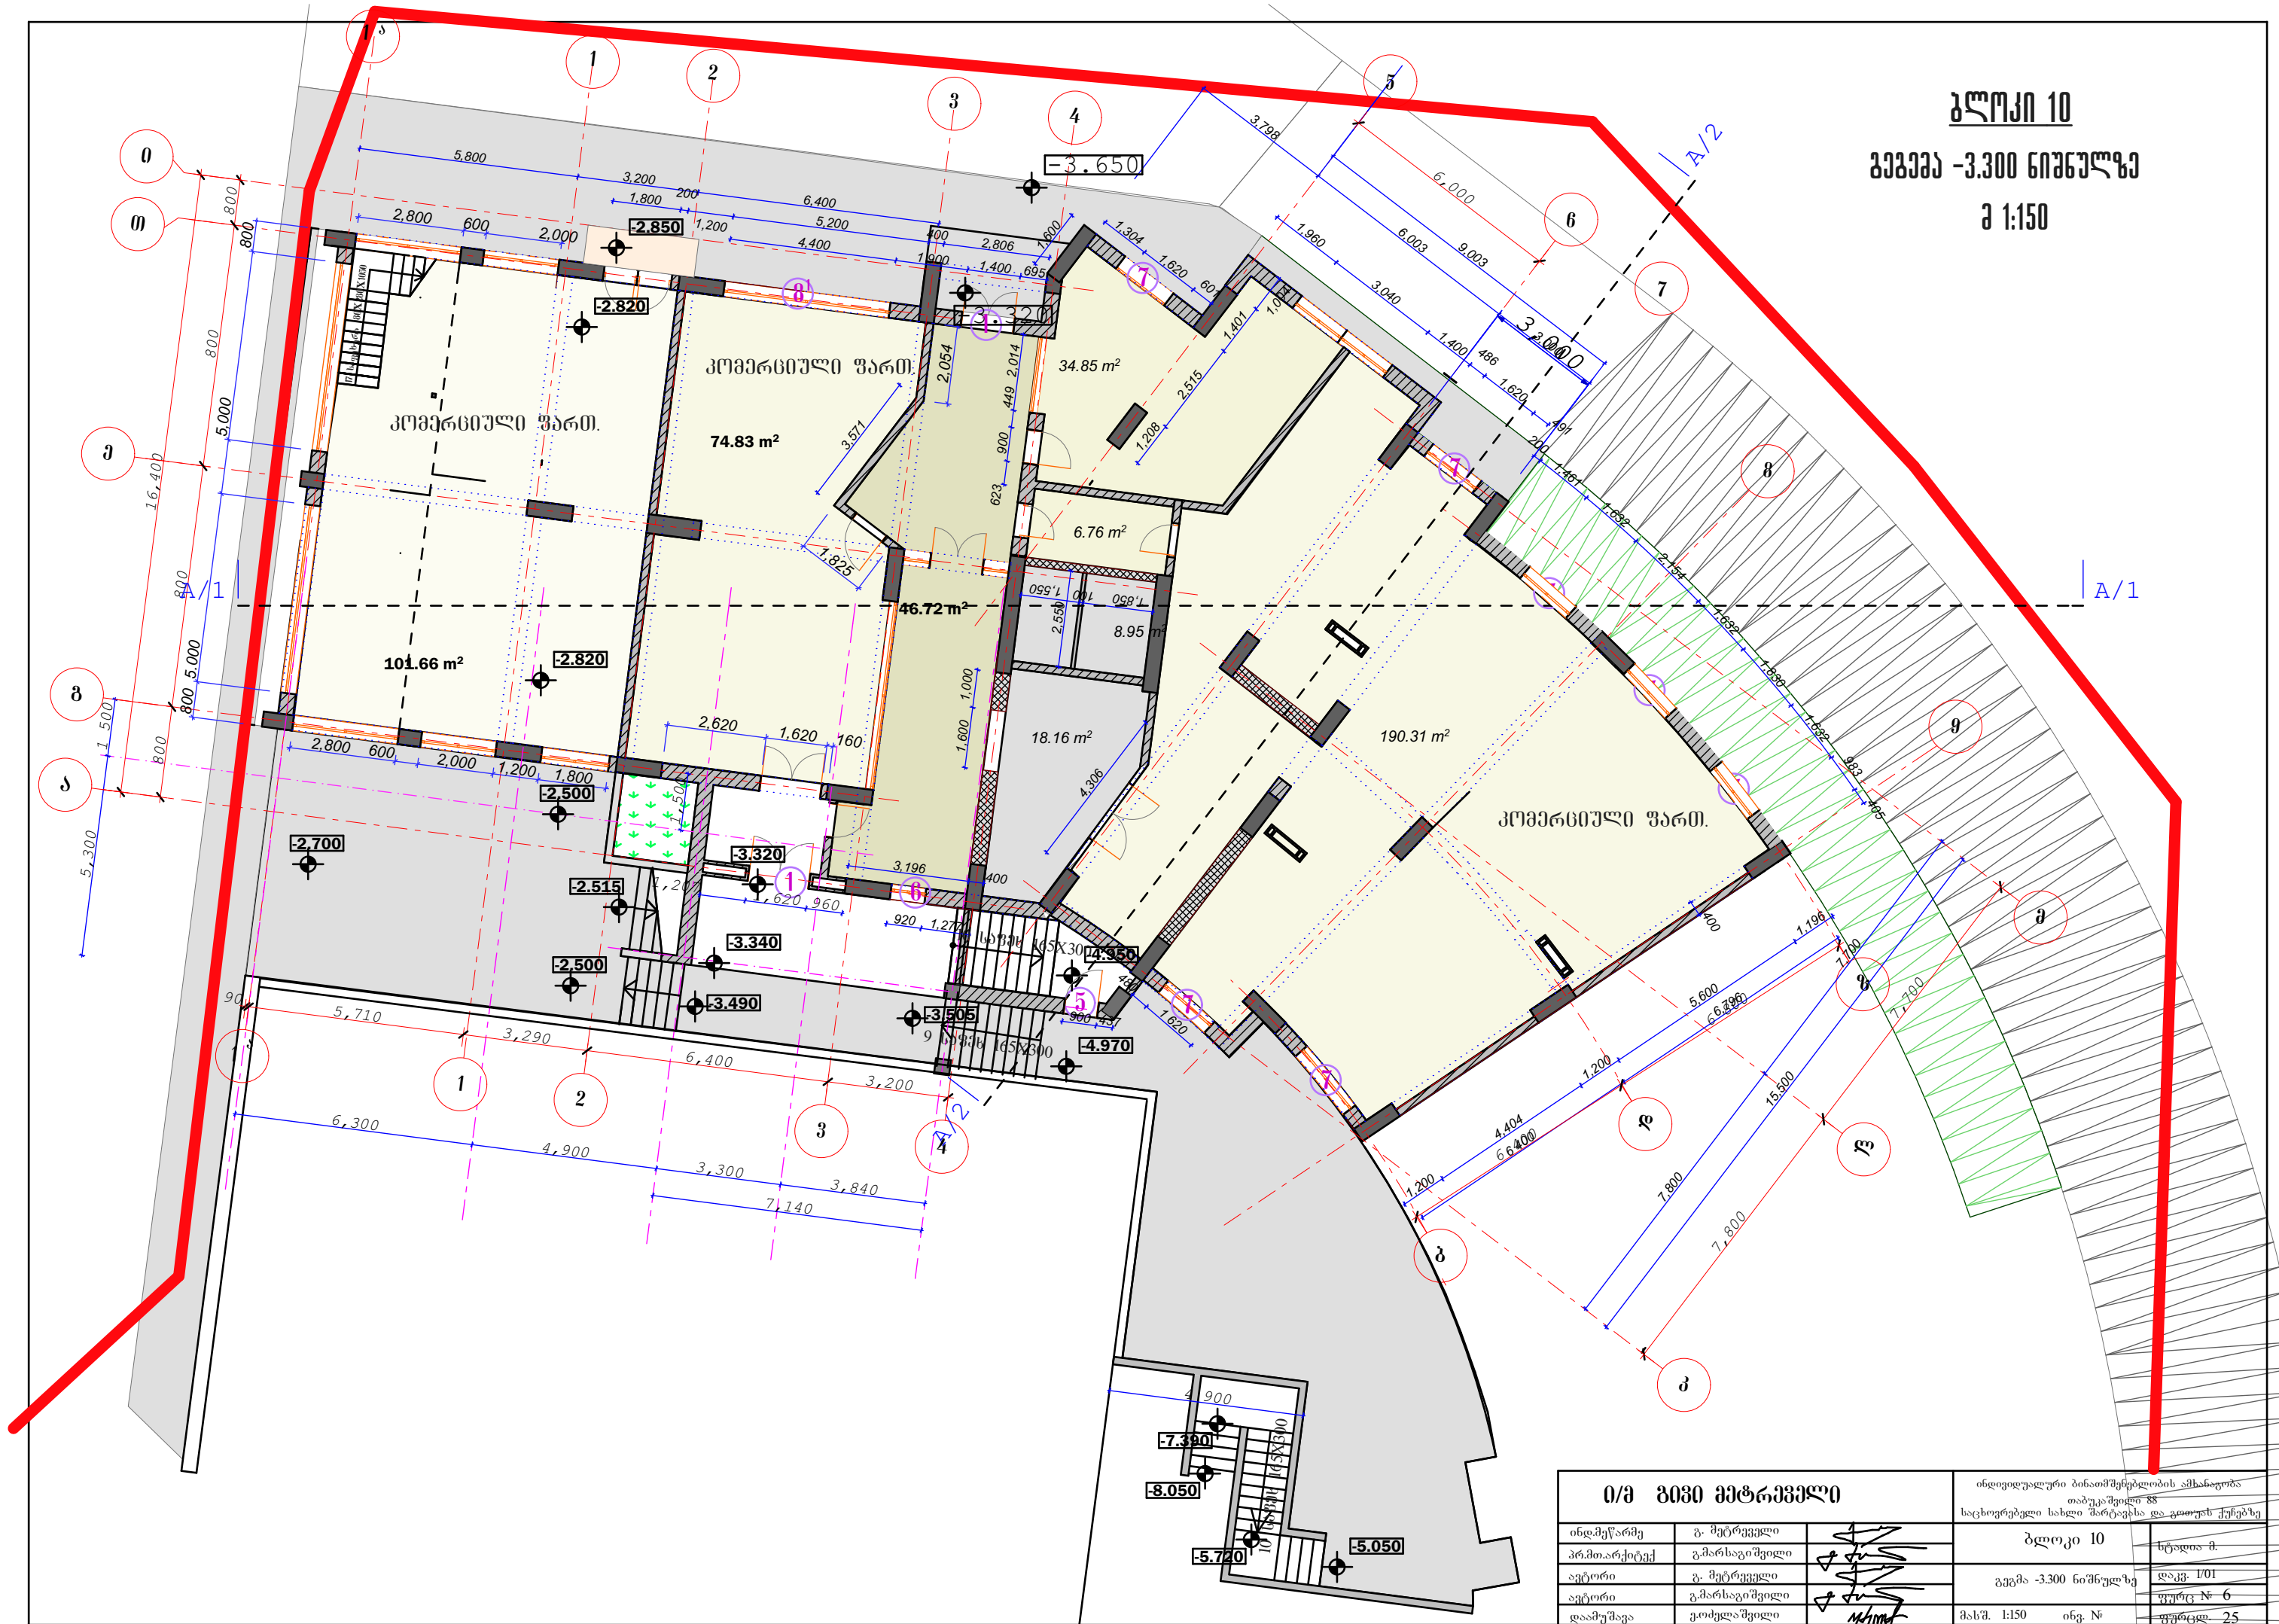


0/მ გეგმა მებრუნევი			ინდივიდუალური პირობების ახსნა	
ინდივიდუალური	გ. მებრუნევი		ბლოკი 10	სტადია მ.
პროექტი	გ. მებრუნევი		გეგმა -3.300 ნიშნულზე	დაკვ. 1/01
ავტორი	გ. მებრუნევი		მასშ. 1:150	იხ. №
ავტორი	გ. მებრუნევი		ინჟ. №	ფურცელ 25
დაამუშავა	კომპლ. მებრუნევი			

ბლოკი 10
გეგმა 0.00 ნიშნულზე
შ 1:150



0/0 გეგმა მებრუნველი			ინდივიდუალური ბინათმშენებლობის ამხანაგობა	
			თბილისი 88	
			საცხოვრებელი სახლი მარტავისა და გოთუას ქუჩებზე	
ინდ.მეწარმე	ბ. მებრუნველი		ბლოკი 10	სტადია მ.
პროექტირებელი	გ. მარსაგიშვილი		გეგმა 0.00 ნიშნულზე	დაკვ. 1/01
ავტორი	ბ. მებრუნველი		ფურცელი № 7	
ავტორი	გ. მარსაგიშვილი		მასშ. 1:150	ინვ. №
დაამუშავა	გ. მებრუნველი		ფურცელი 25	


ბლოკი 10
გეგმა 3.300 ნიშნულზე
შ 1:150

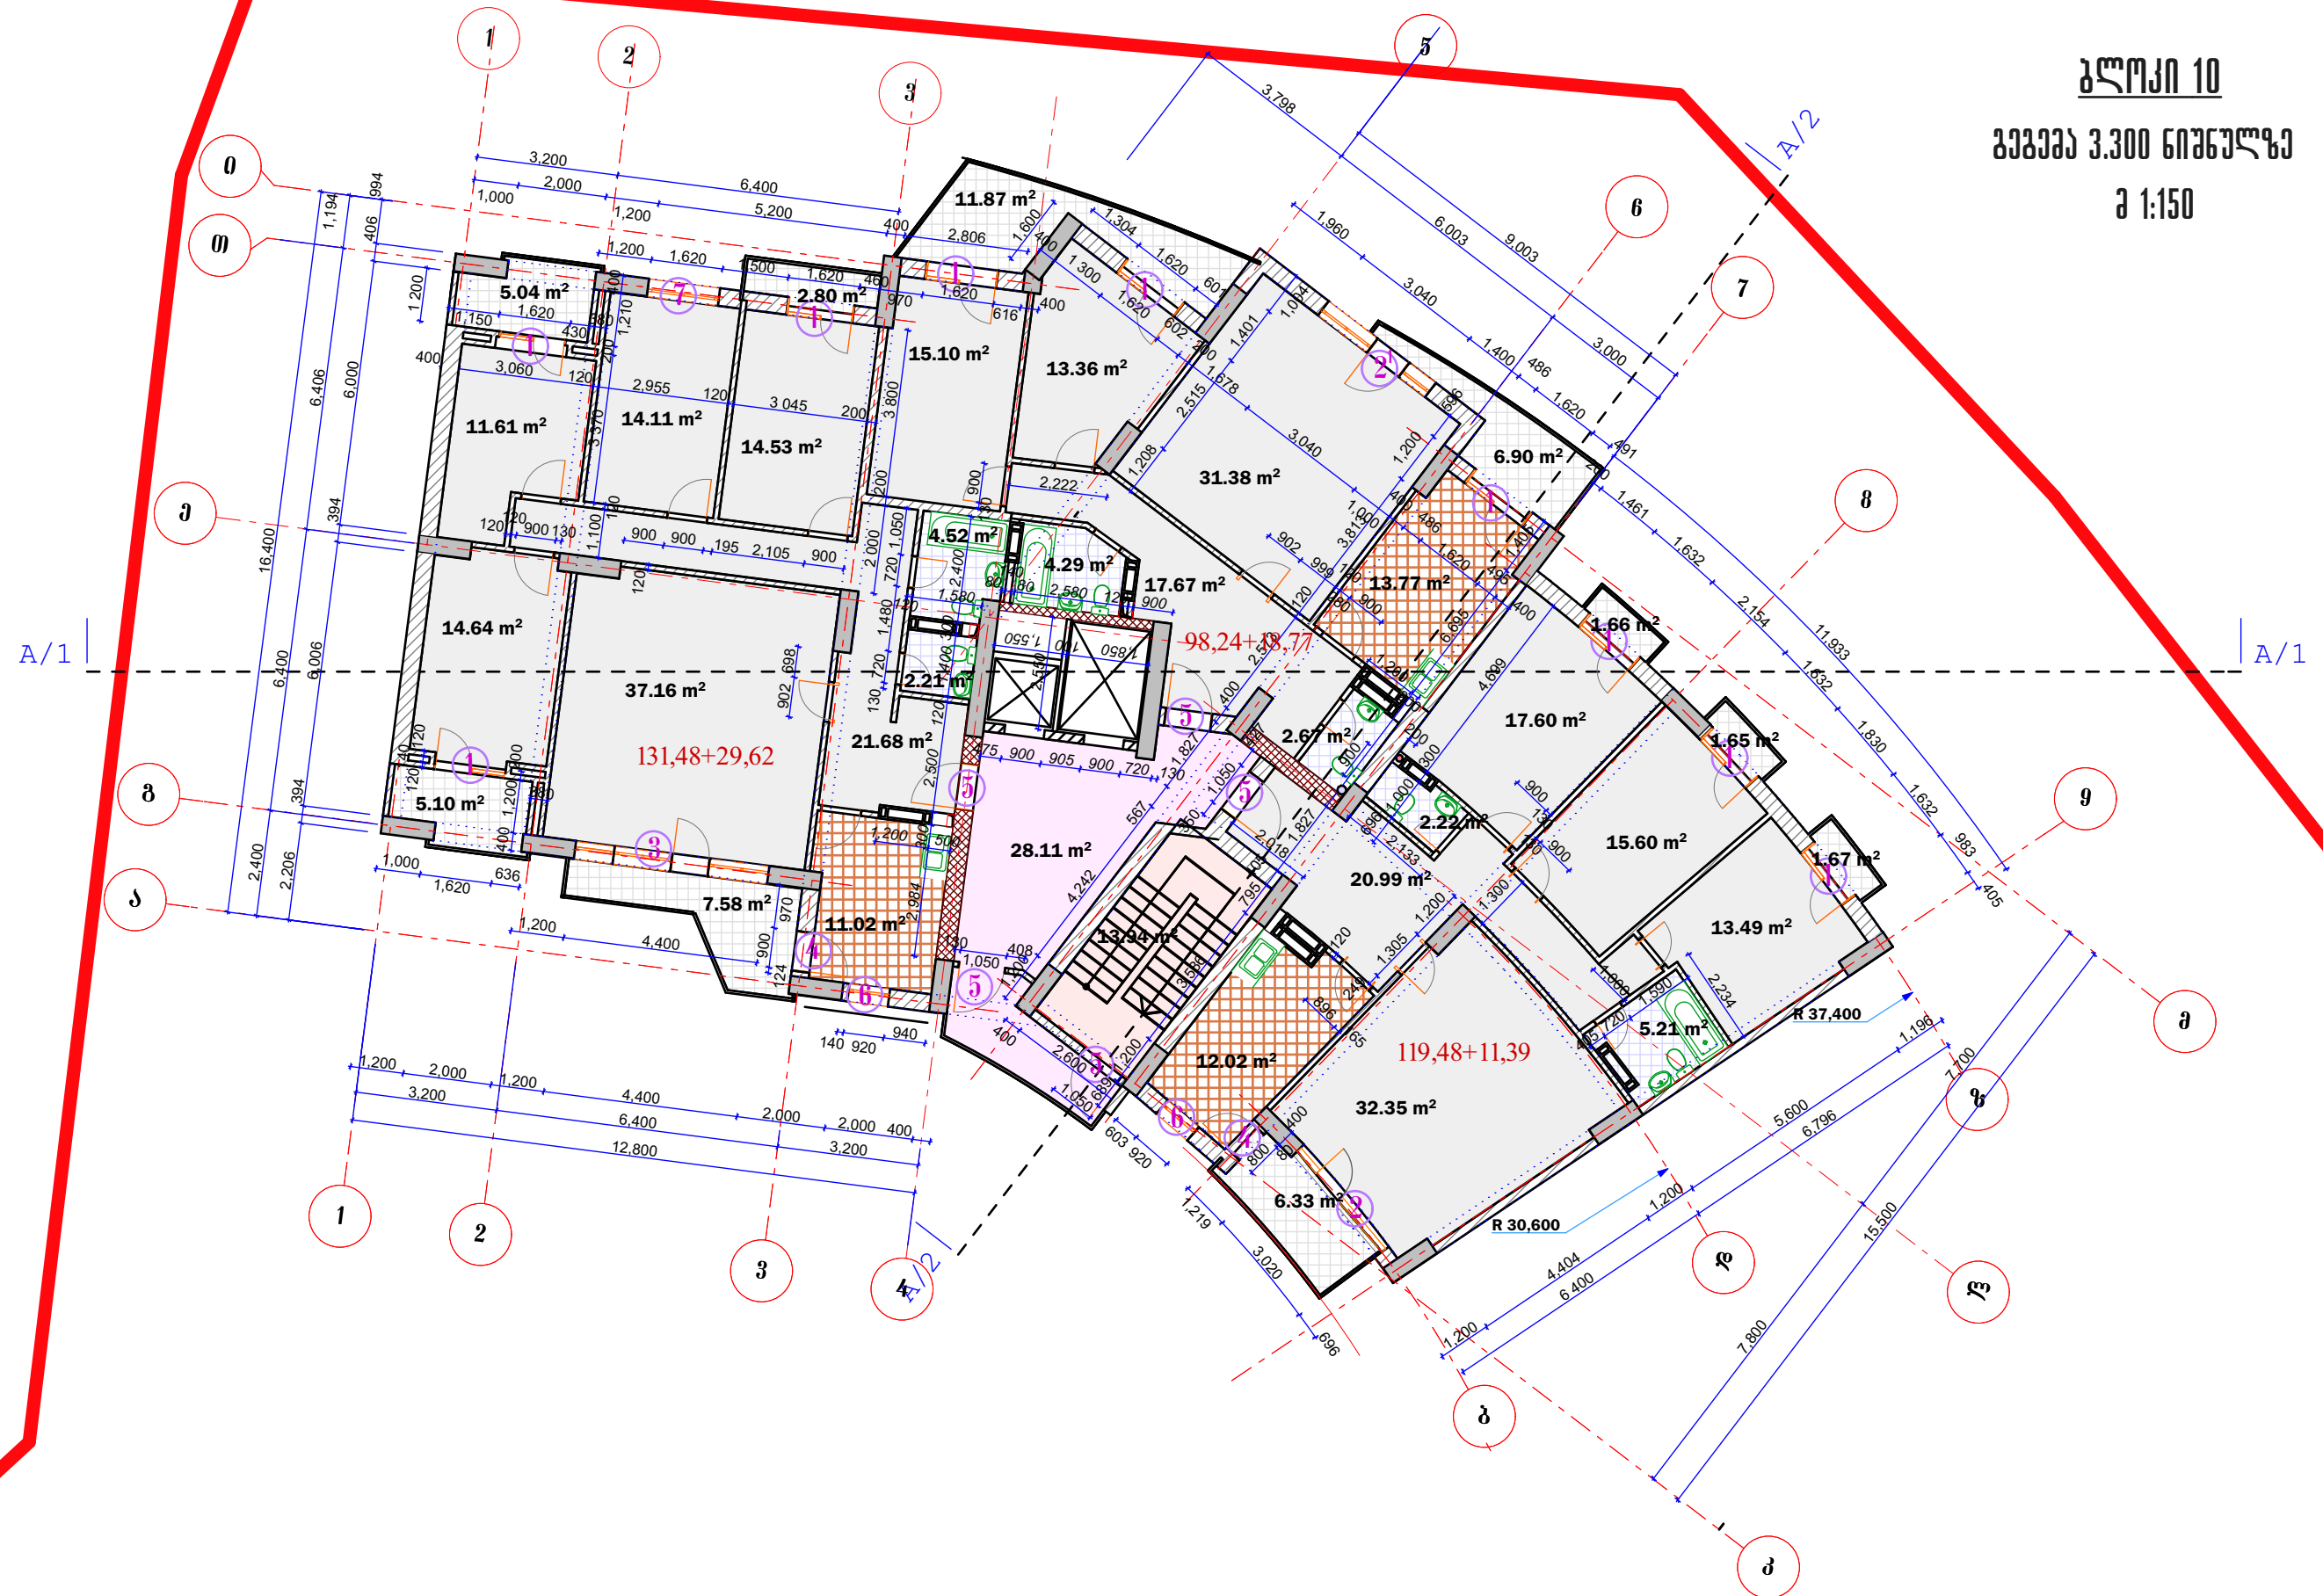

0/მ გეგმა მებრეშევი			ინდივიდუალური ბინათმშენებლობის ამხანაგობა	
			თბილისი 88	
			საცხოვრებელი სახლი მარტავასა და გოთუას ქუჩებზე	
ინჟ.მ.წარმე	გ. მებრეშევი		ბლოკი 10	სტადია მ.
პროექტირებელი	გ. მარსაგაშვილი		გეგმა 3.300 ნიშნულზე	ლაკ. 1/01
ავტორი	გ. მებრეშევი		ფურც. № 8	
ავტორი	გ. მარსაგაშვილი		მას.შ. 1:150	ინვ. №
დაამუშავა	გ. მებრეშევი		ფურცელ. 25	

ბლოკი 10

გიგეური სატოლის გეგმა /5-3-4/
გეგმა 6.600; 13.200 ÷ 42.900 ნიშნულზე
შ 1:150

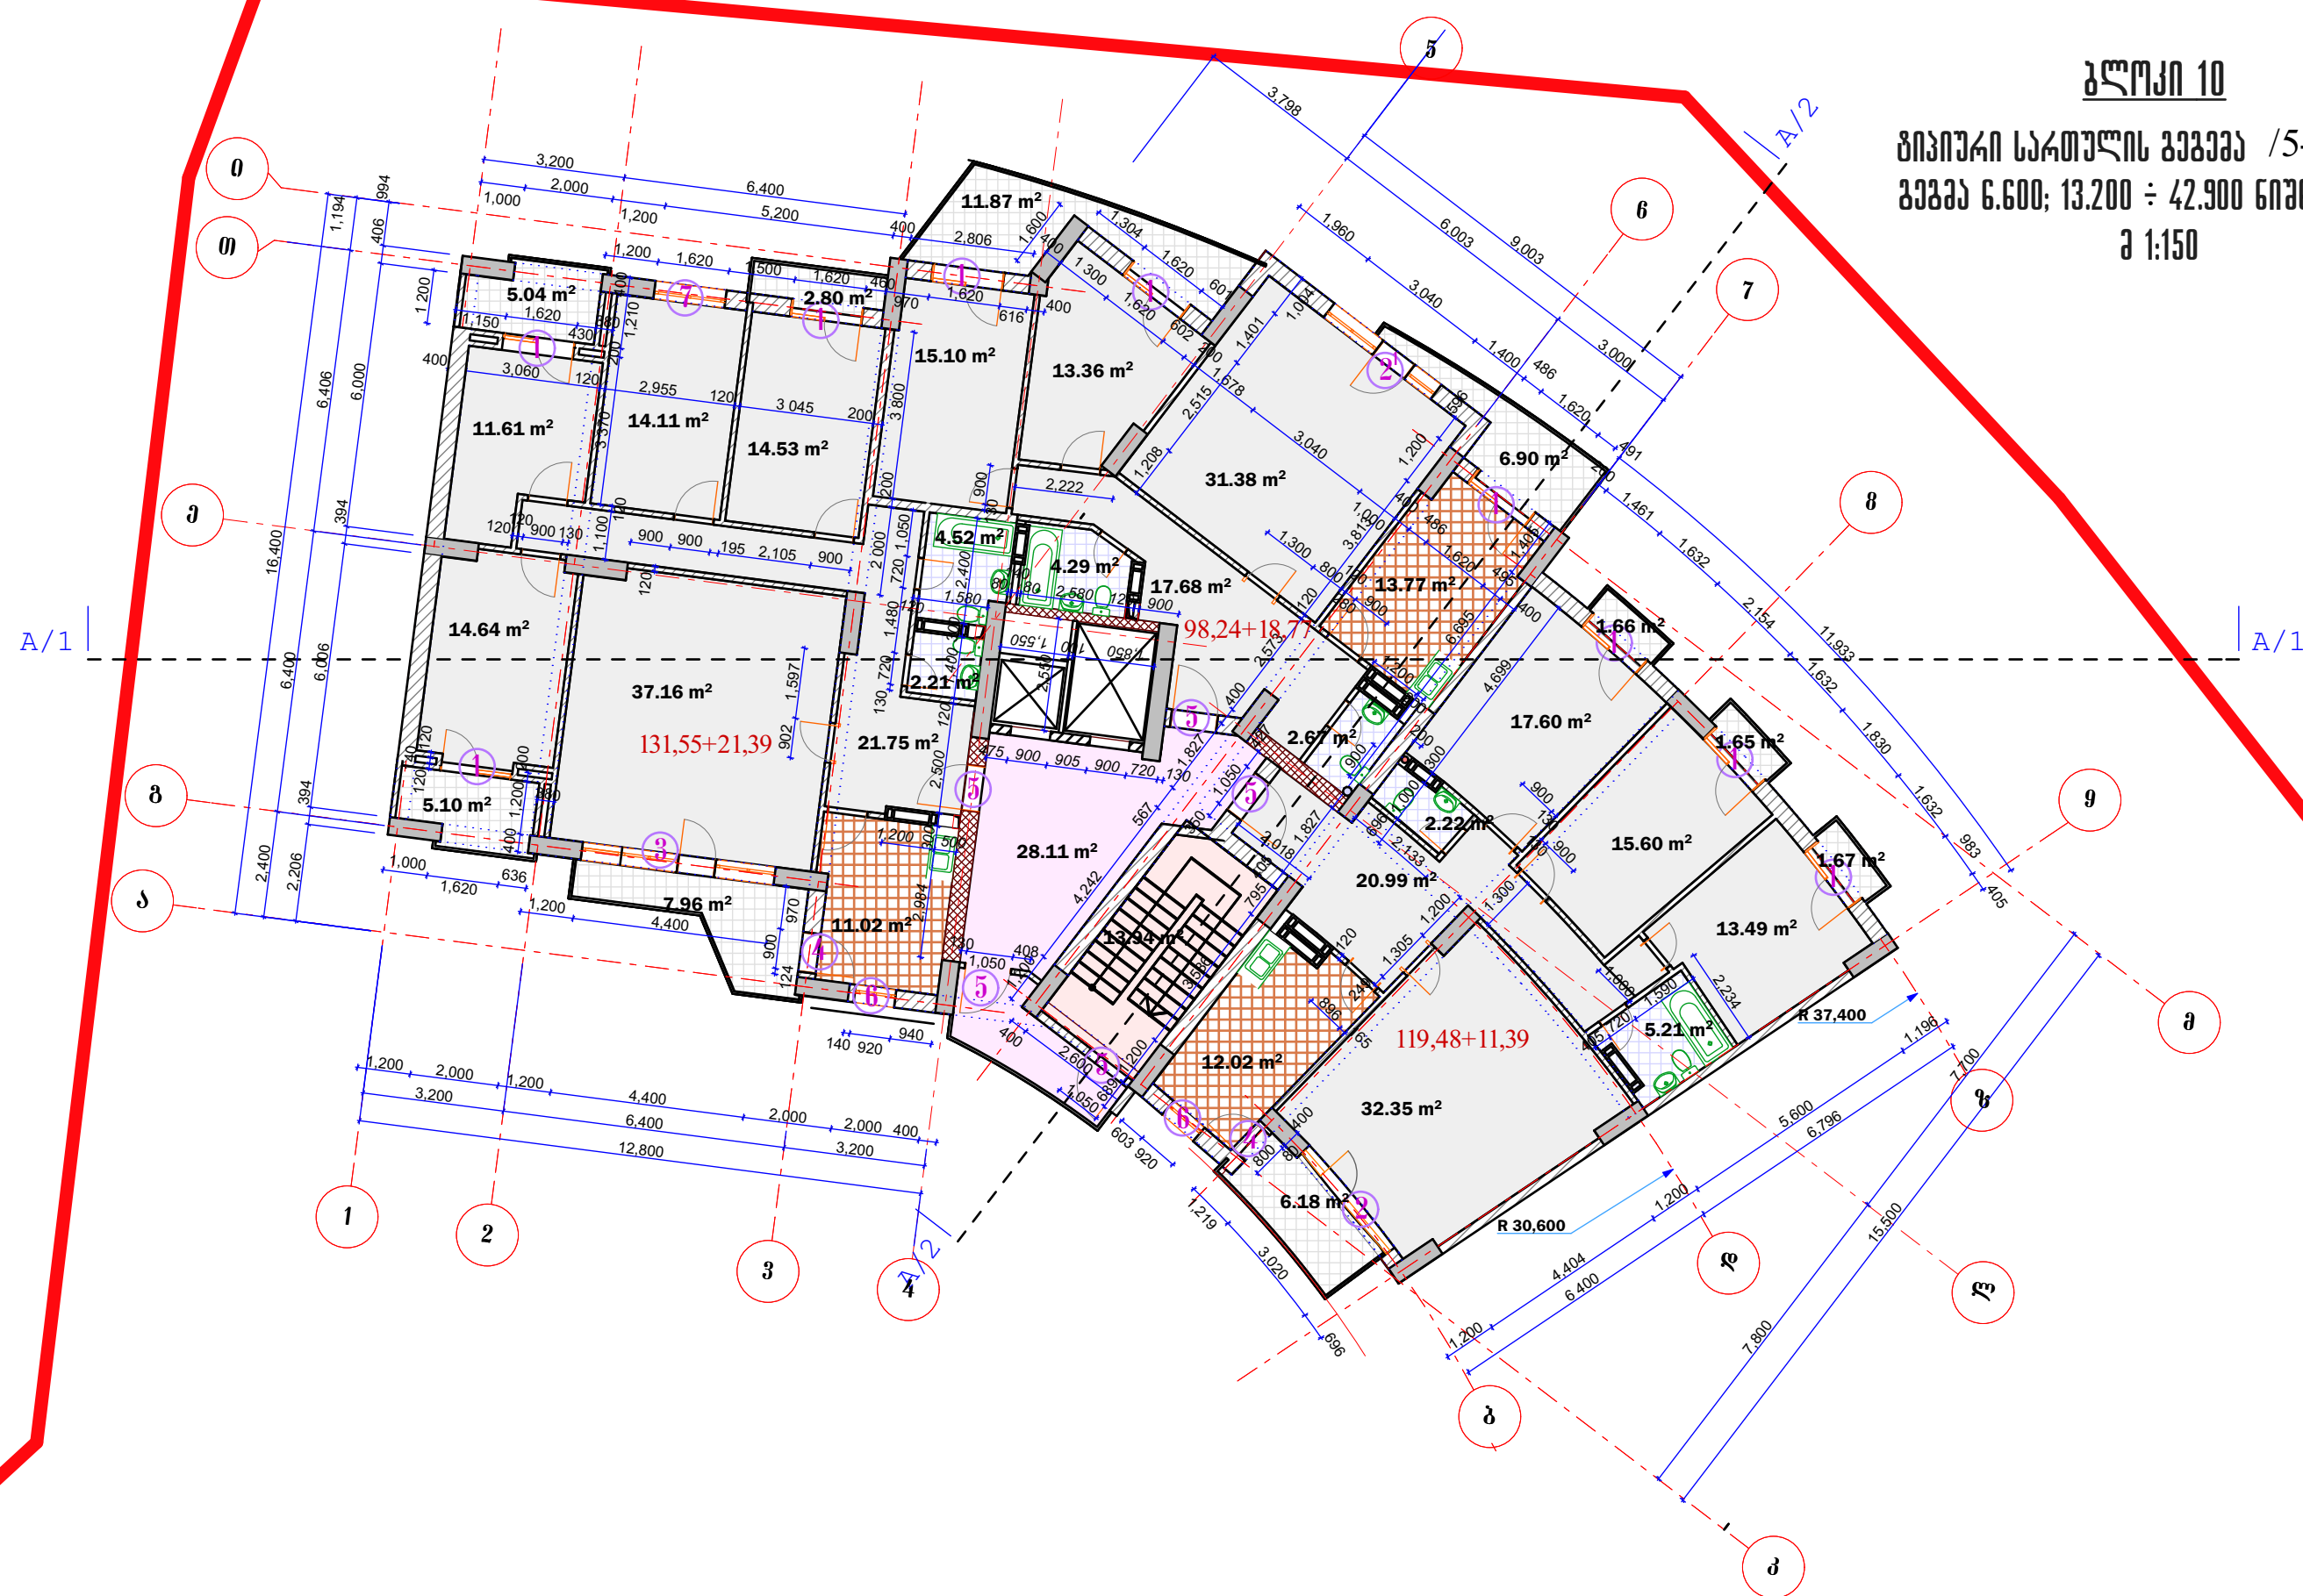

0/მ გეგმა მებრუნელი			ინდივიდუალური ბინათმშენებლობის ამხანაგობა	
			თაბუკაშვილი 88	
			საცხოვრებელი სახლი მარტავასა და გოთუას ქუჩებზე	
ინდ.მეწარმე	გ. მერტველი		ბლოკი 10	სტადია მ.
პროექტი	გ. მარსაგაშვილი		გეგმა 6.600; 13.200 - 42.900	დაკვ. 1/01
ავტორი	გ. მერტველი		ნიშნულზე	ფურც. № 9
ავტორი	გ. მარსაგაშვილი		მასშ. 1:150	ინგ. №
დაამუშავა	კომპლ. მ. მ. მ.		ფურც. 25	

ბლოკი 10
გეგმა 9.900 ნიშნულზე
შ 1:150



0/მ გეგმა მებრუნელი			ინდივიდუალური ბინათმშენებლობის ამხანაგობა	
ინდივიდუალური	ბ. მებრუნელი		თბილისი 88	
პროექტი	გ. მარსაგიაშვილი		საცხოვერებელი სახლი მარტავასა და გოთუას ქუჩებზე	
ავტორი	ბ. მებრუნელი		ბლოკი 10	სტადია მ.
ავტორი	გ. მარსაგიაშვილი		გეგმა 9.900 ნიშნულზე	ლაკ. 1/01
დაამუშავა	გ. მარსაგიაშვილი		მას.შ. 1:150	ფურც. № 9'
			ინვ. №	ფურცელ. 25

ბლოკი 10
გეგმა 46.200 ნიშნულზე
მ 1:150



A/1

A/1

1.

0/მ გეგმა მებრუნევი

ინდივიდუალური ბინათმშენებლობის ამხანაგობა
 თბილისი 88
 საცხოვრებელი სახლი მარტვილისა და გოთუას ქუჩებზე

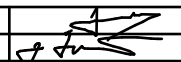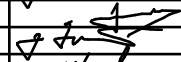ინდ. მუშარმე	გ. მებრუნევი		ბლოკი 10	სტადია მ.
პროექტი	გ. მარსაგაძე		გეგმა 46.200 ნიშნულზე	ლაქ. 1/01
ავტორი	გ. მებრუნევი		მასშ. 1:150	ინვ. №
ავტორი	გ. მარსაგაძე		ინვ. №	ფურც. № 10
დაამუშავა	გ. მებრუნევი		ფურც. №	ფურც. 25


ბლოკი 10
გეგმა 49.500 ნიშნულზე
მ 1:150

A/1

A/1

0/მ გეგმა მებრუნევი			ინდივიდუალური ბინათმშენებლობის ამხანაგობა თბილისი 88 საცხოვერებელი სახლი მარტოვასა და გოთუას ქუჩებზე	
ინდ. მუშარმე	გ. მებრუნევი		ბლოკი 10	სტადია მ.
პროექტი	გ. მარსაგაძე		გეგმა 49.500 ნიშნულზე	ლაკ. 1/01
ავტორი	გ. მებრუნევი		ფურც. № 11	
ავტორი	გ. მარსაგაძე		მას.შ. 1:150	ინვ. №
დაამუშავა	გ. მებრუნევი		ფურცელ. 25	

ბლოკი 10
გეგმა 52.800 ნიშნულზე
შ 1:150

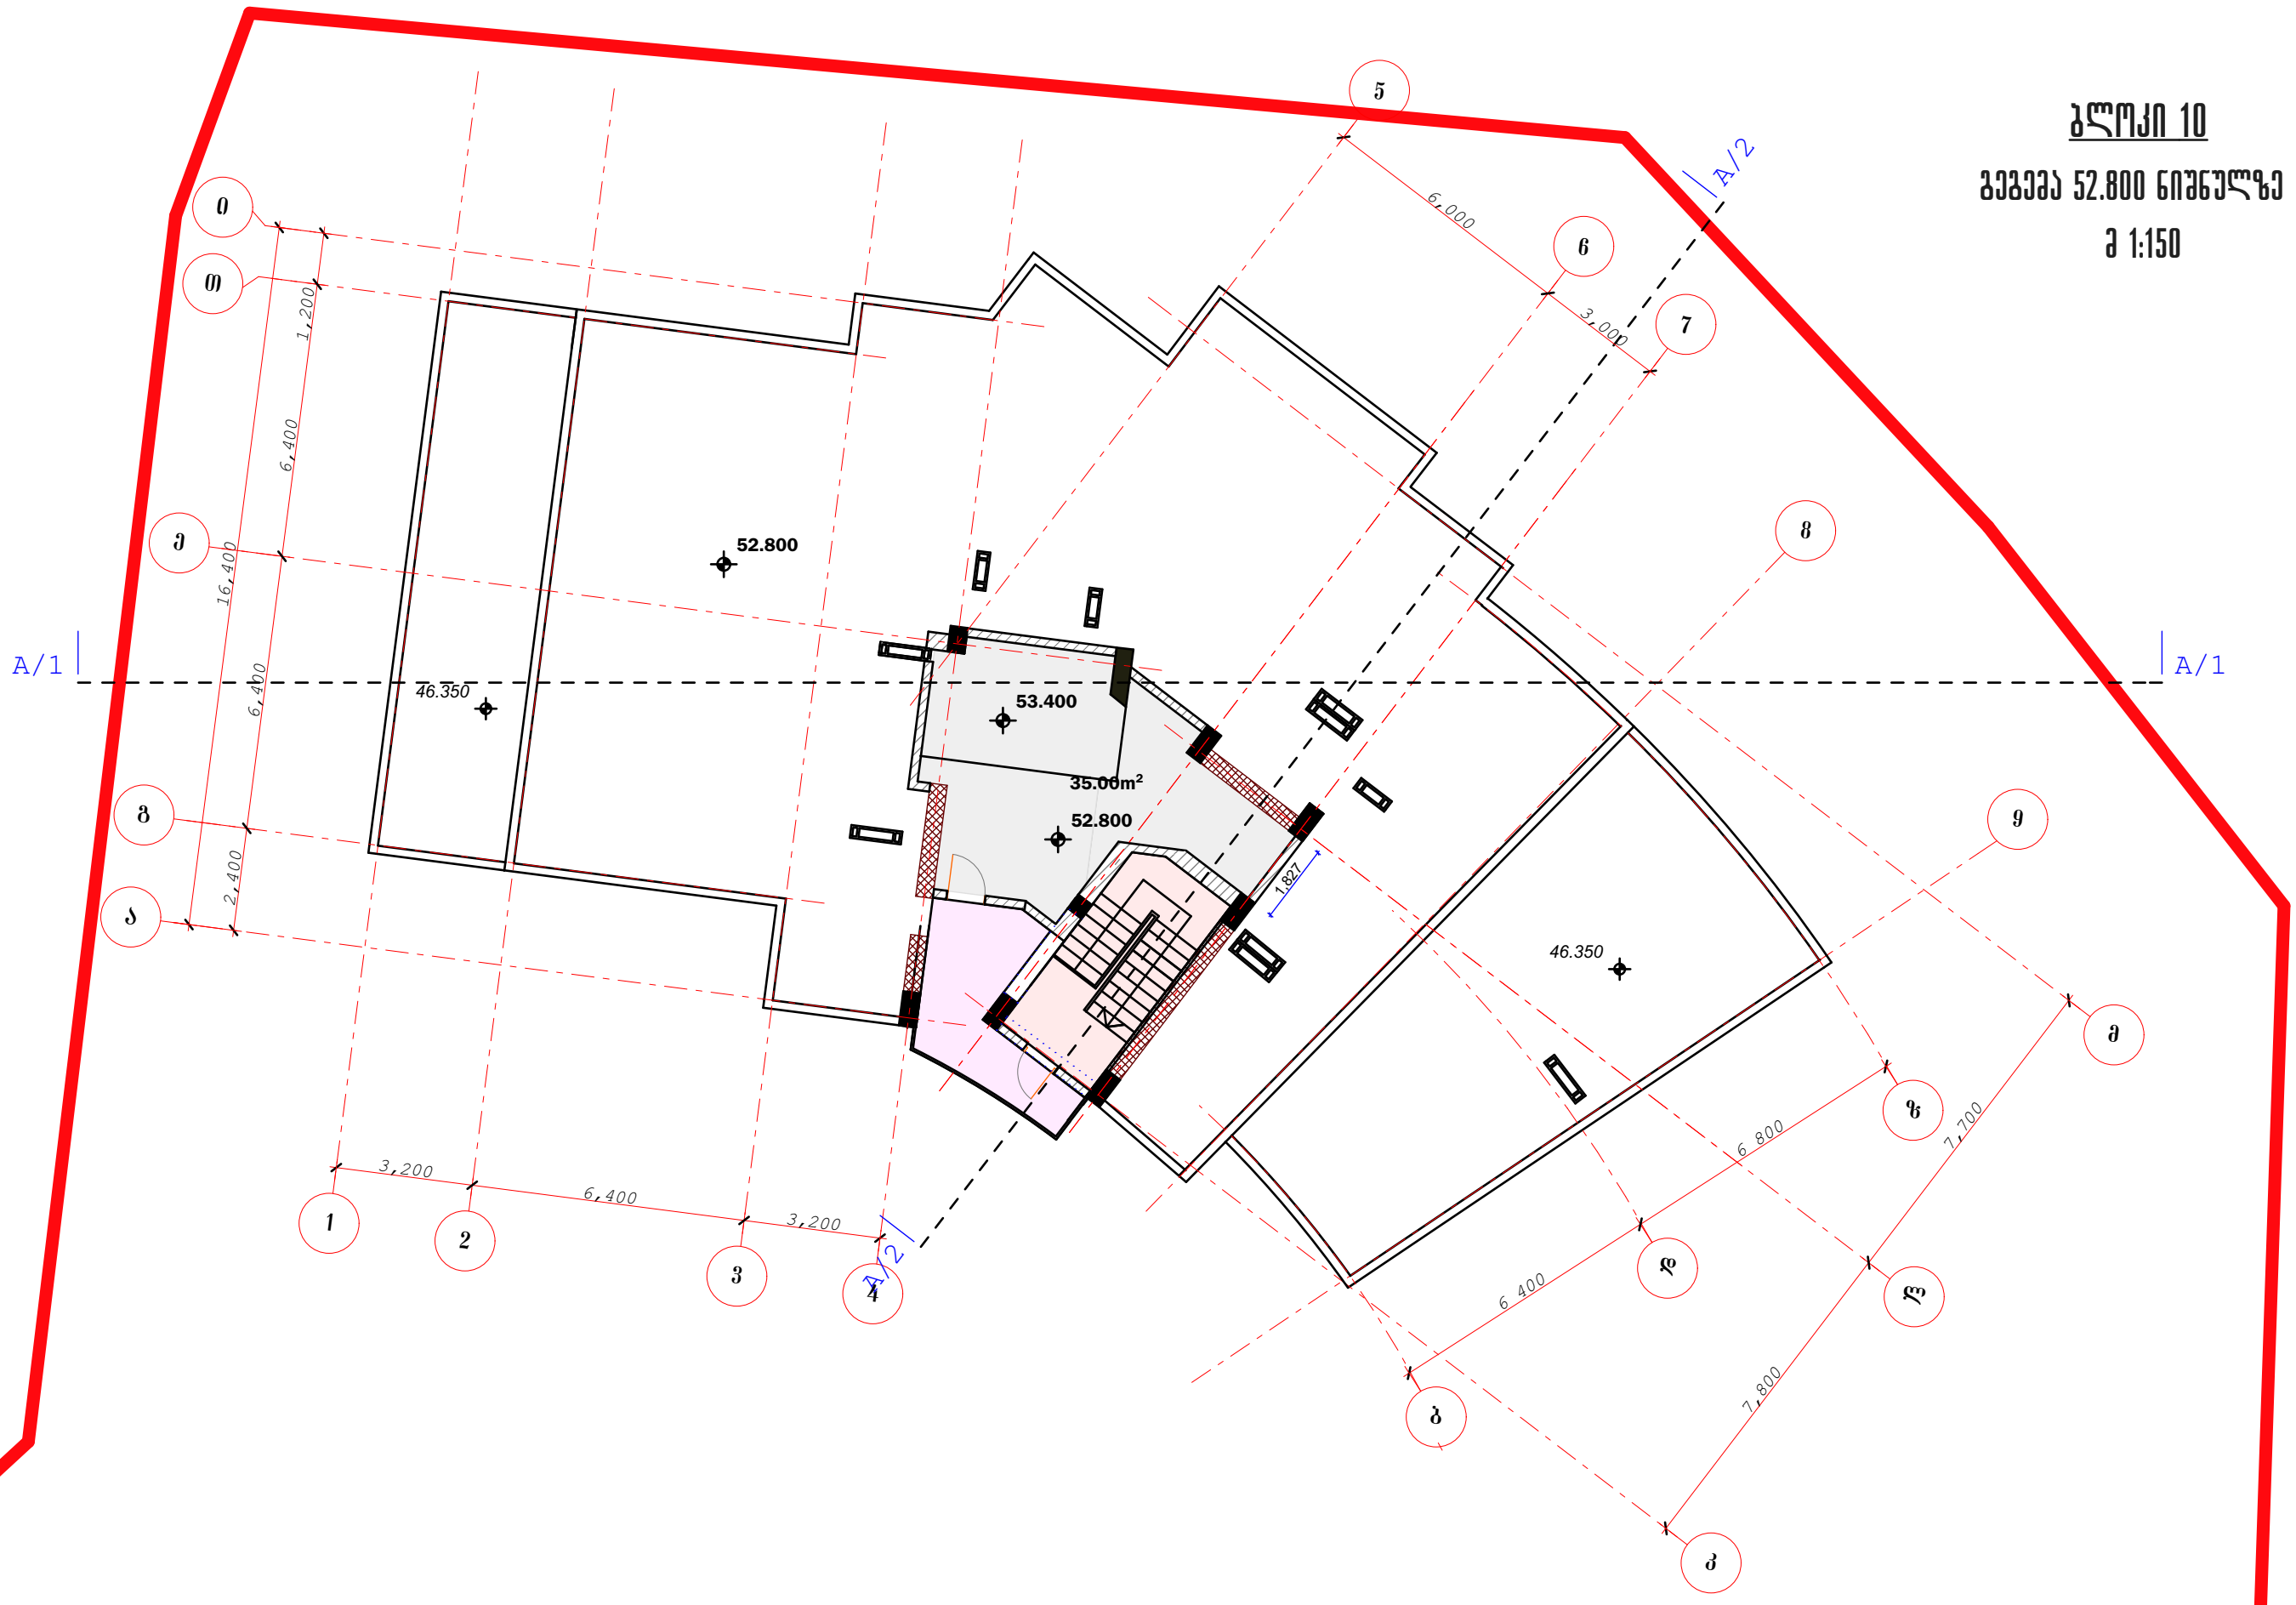

ი/მ გივი მებრევილი			ინდივიდუალური ბინათმშენებლობის ამხანაგობა თაბუკაშვილი 88 საცხოვრებელი სახლი შარტავასა და გოთუას ქუჩებზე	
ინდ. მეწარმე	ბ. მებრევილი		ბლოკი 10	სტადია მ.
პროექტი	გ. მარსაგაშვილი		გეგმა 52.800 ნიშნულზე	დაკვ. 1/01
ავტორი	ბ. მებრევილი		ფურც. № 12	ფურც. № 12
დაამუშავა	ე. კიქელაშვილი		მასშ. 1:150	ინვ. № 25

A/1 |

[illegible]