

| პოზ. | აღწერა | დასახელება | რკ.ლ. | წონა, კგ | |
|-------------------|-----------------|---------------------------------------------|-------|--------------|-----------------|
| | | ბაზისპირის ფოლა ნომ. +7.570; +8.140; +8.590 | | მთლიანი (კგ) | სულ (კგ) |
| დეტალები | | | | | |
| 1 | დაიჭრას აღმოდზე | Ø 10 A500C ლ= 10280000 | - | 6344.88 | 6344.88 |
| 2 | დაიჭრას აღმოდზე | Ø 12 A500C ლ= 10100000 | - | 8976.65 | 8976.65 |
| 3 | | Ø 10 A500C ლ= 4000 | 490 | 2.47 | 1209.72 |
| 4 | | Ø 10 A500C ლ= 3000 | 560 | 1.85 | 1036.91 |
| 5 | | Ø 10 A500C ლ= 2000 | 130 | 1.23 | 160.47 |
| 6 | | Ø 10 A500C ლ= 5000 | 14 | 3.09 | 43.20 |
| 7 | | Ø 10 A500C ლ= 2400 | 110 | 1.48 | 162.94 |
| 8 | დაიჭრას აღმოდზე | Ø 20 A500C ლ= 64000 | - | 158.00 | 158.00 |
| 9 | | Ø 8 A240C ლ= 930 | 60 | 0.37 | 22.04 |
| 10 | | Ø 8 A240C ლ= 345 | 2300 | 0.14 | 313.44 |
| 11 | | Ø 8 A240C ლ= 820 | 880 | 0.32 | 285.04 |
| | | | | ჯამი: | 18713.31 |
| ბეტონი B30 | | | | | 202.00 |

მასშტაბი
PRINCIPAL

სს. სამშენებლო კონსტრუქციის ინჟინერების კომპანია
 010101010, ვაკე-მთავრის რაიონი №40
 0993212 55 05 05 ტელ./ფაქსი:
 E-mail: info@evex.ge
 www.evex.ge

ფორმატი
PAPER SIZE: A-3
 CONTRACT №:
 PROJECT №:
 FILE NAME:
 ცენტრალური კლინიკა

PROJECT
Central Hospital

მისამართი
ADDRESS: ქ. თბილისი, ძაწილიძის ქუჩა №16
Tbilisi, Kavtaradze street N16

| მსახურების პოზიცია | სახელი, გვარი | ხელმოწერა |
|------------------------------------|---------------------------------|--------------------|
| პრ. არქ. / Chief Architect | ნ. ალექსიადის / N. Aleksiadis | |
| კონსტრუქტორი / Constructor | თ. მაცაბერიძე / T. Matsaberidze | <i>[Signature]</i> |
| შესრულებული მუშა / Performing work | ზ. ჯგერაძის / Z. Jgeradze | <i>[Signature]</i> |
| შეამოწმა / Checked by | თ. მაცაბერიძე / T. Matsaberidze | <i>[Signature]</i> |

სს. "აპექსტი" სტუდია
 სამშენებლო, თბილისი 0194, კვ. 40ის შენობა №1
 ტელ.: (+995 97) 77 33 70
 E-mail: apexstudio.ge@gmail.com


კონსტრუქციული ნაწილი
CONSTRUCTIVE PROJECT


მასშტაბი 1:20 | **თარიღი** 10.07.2017

| № | კომენტები | | |
|---|-----------|--------|------|
| | REV. | თარიღი | DATE |
| 1 | | | |
| 2 | | | |
| 3 | | | |
| 4 | | | |
| 5 | | | |

სტადია STAGE: მუშის პროექტი / Working Draft | **ინდექსი** INDEX:
ფურც. / PAGES: 3- 160

რკ/ბ-ის მონოლითური ბაზისუბრის ფილის სანქალიტო და კარკასების ბანლაშების გეგმა
 60/შ6. +10.870
 შ 1:150


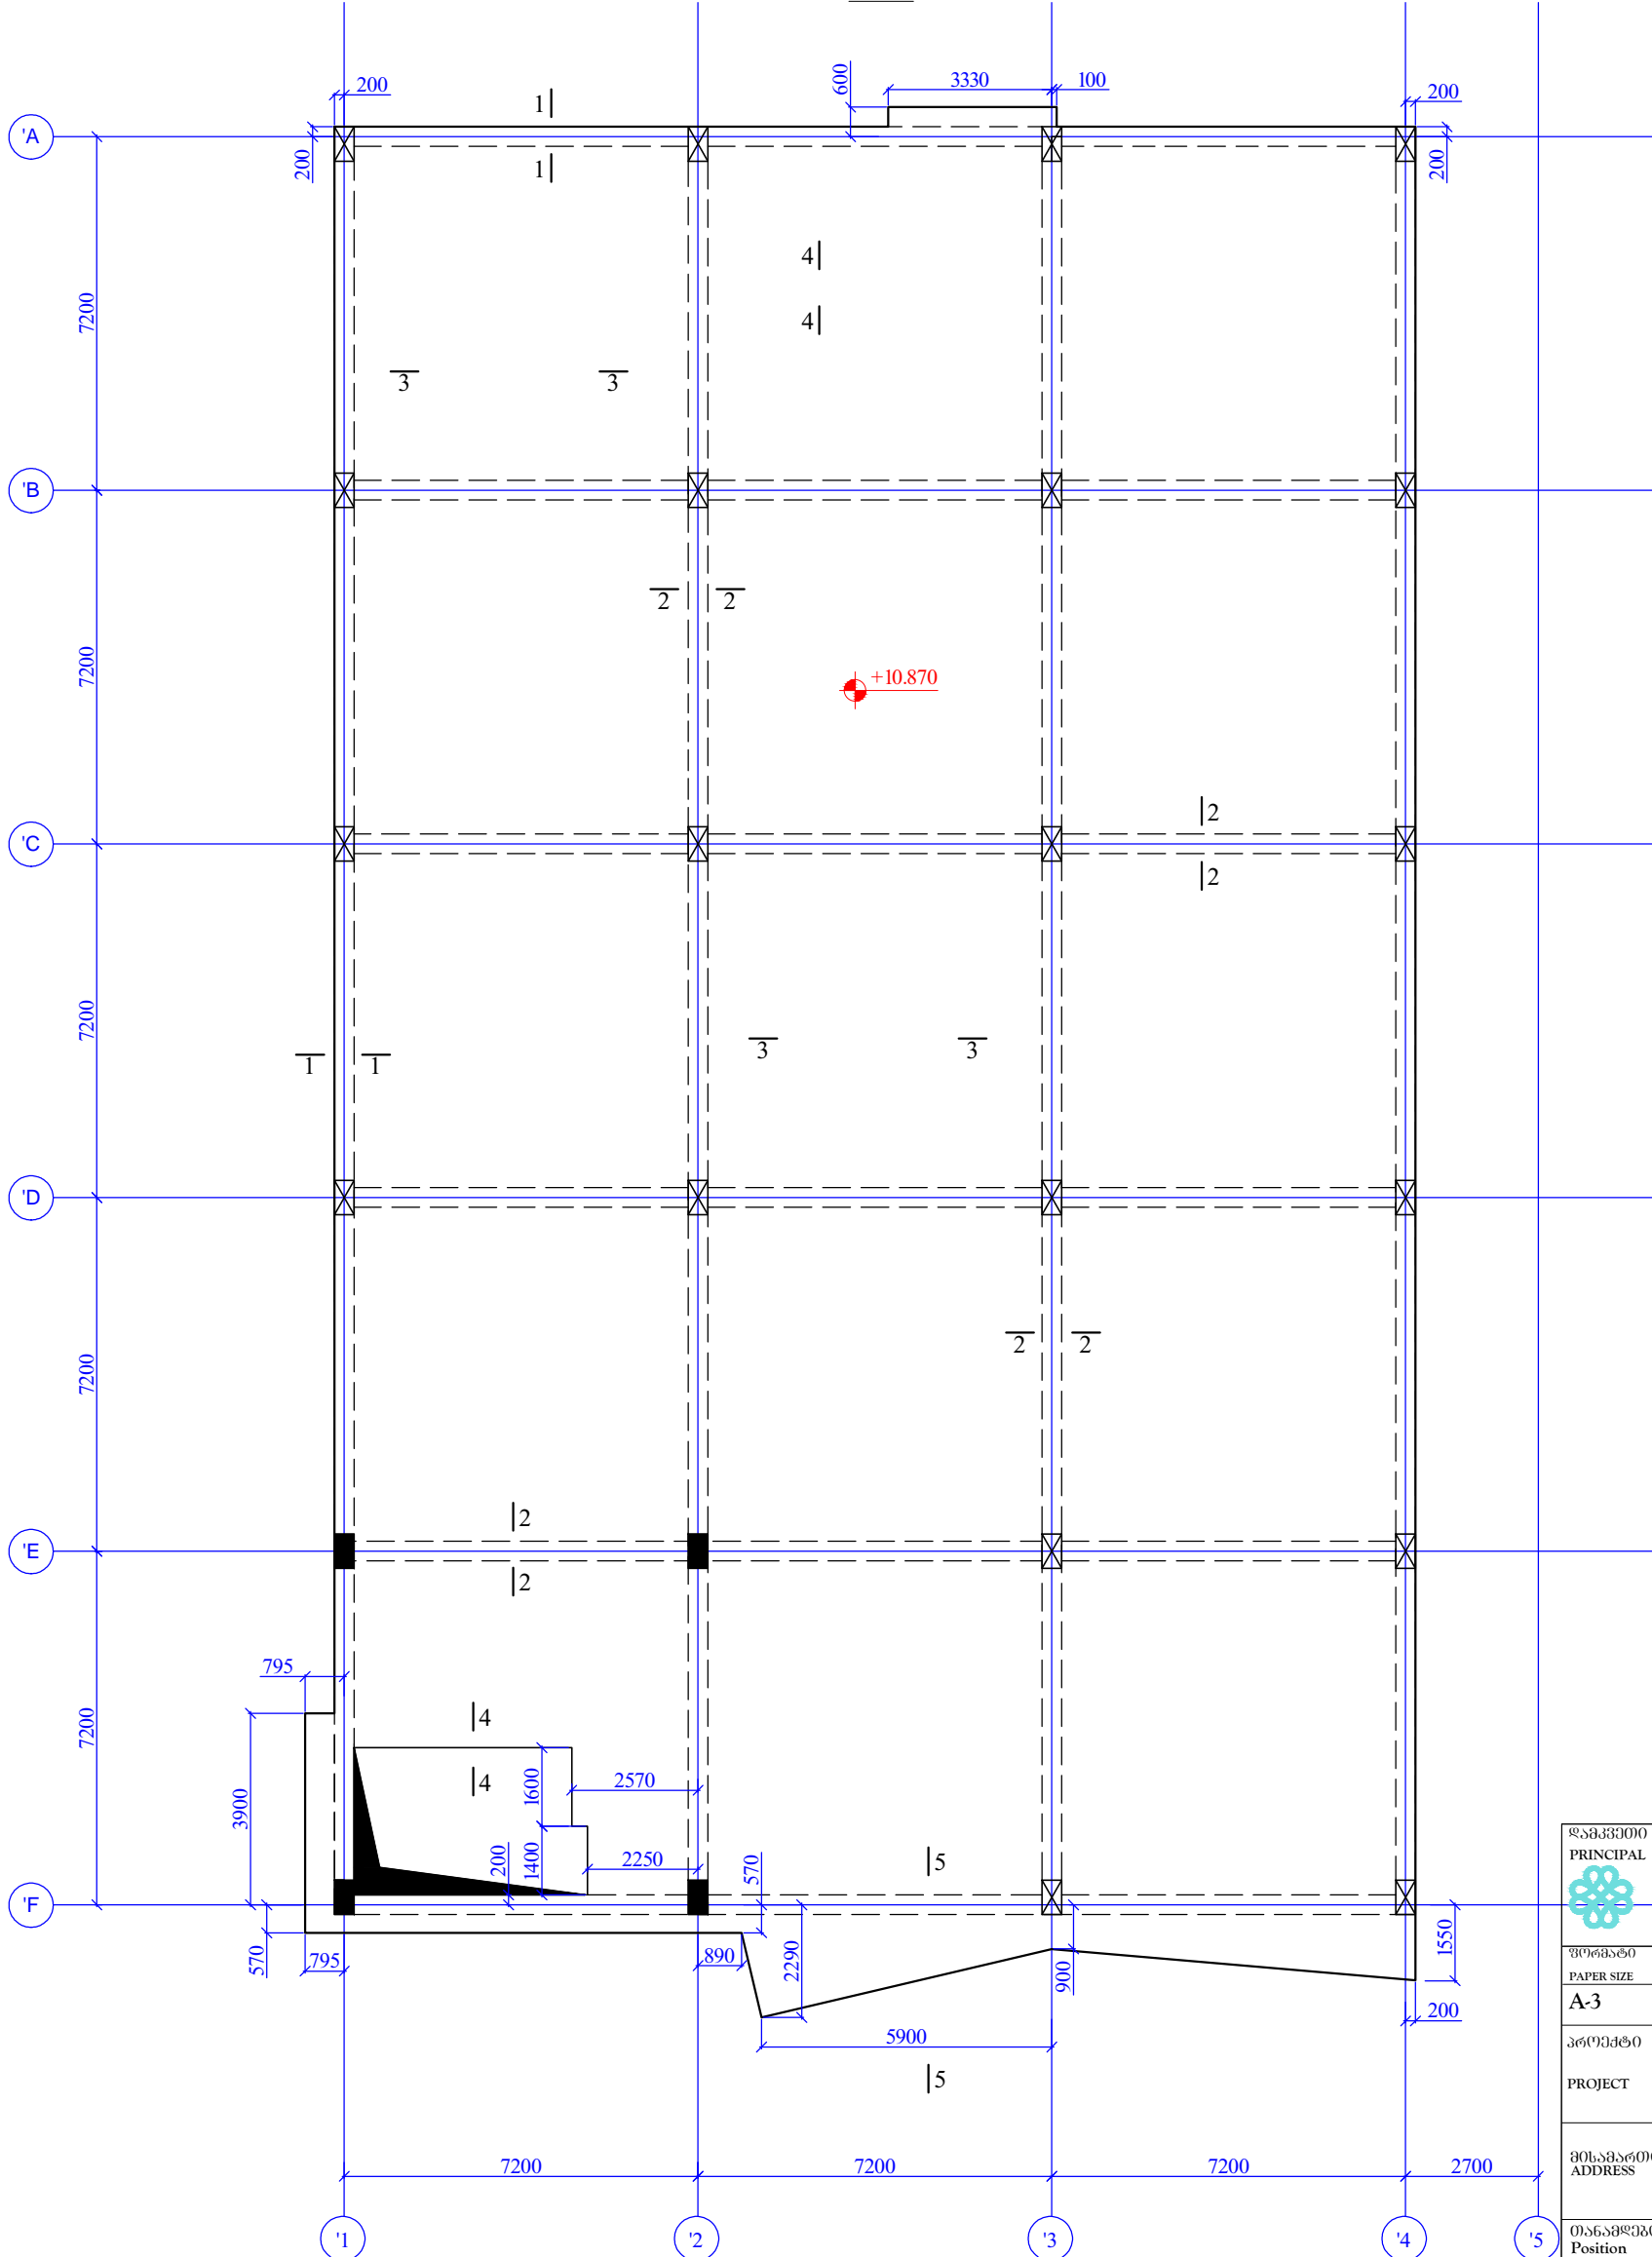



ლაშქვაძე
 PRINCIPAL

 თბილისი, ვაჟა-ფშაველას №40
 (0995) 2 55 05 05 ცალკეობა
 Email: info@evex.ge
 www.evex.ge

| | | | |
|-----------------------|-----------------------------|-------------------------|----------------------------|
| პროექტი PAPER SIZE | საკონტრაქტო № CONTRACT № | პროექტის № PROJECT № | ფაილის სახელი FILE NAME |
| A3 | | | |

პროექტი
 PROJECT
 ცენტრალური კოსმოსპორტი
 Central Hospital

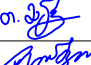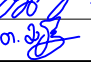
მისამართი
 ADDRESS
 ქ. თბილისი, ძაწილიძის ქუჩა №16
 Tbilisi, Kavtaradze street N16


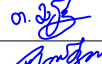
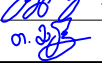

| | | |
|-------------------------------|----------------------------------|---------------------------------------------------------------------------------------|
| თანამდებობა Position | სახელი, გვარი Name, Surname | ხელმოწერა Signature |
| პრ. მდიანი Chief Architect | ნ. ალექსიძე N. Aleksiadis | |
| კონსტრუქტორი Constructor | თ. მაცაბერიძე T. Matsaberidze |  |
| შესრულება Performing work | ზ. კველავილი Z. kvelashvili |  |
| შეამოწმა Checked by | თ. მაცაბერიძე T. Matsaberidze |  |

შპს "აპექს სტუდიო 1"
 საქართველო, თბილისი 0194, ქ.ნ. ცაიშვილის ქუჩა №1
 ტელ: (+995 97) 77 55 70
 E-mail: apexstudio.ge@gmail.com


კონსტრუქციული ნაწილი
 CONSTRUCTIVE PROJECT
 მასშ. 1:150
 თარიღი
 DATE OF ISSUE
 10.07.2017


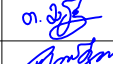
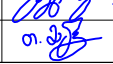
| ნახაზი DRWG. | კორექტირება REVISIONS | | | |
|--------------------------------------------------------------------|--------------------------|---------|------|----------------|
| | № | კორექტ. | REV. | თარიღი DATE |
| რკ/ბ-ის მონოლითური ბაზისუბრის ფილის სანქალიტო გეგმა 60/შ6. +10.870 | 1 | | | |
| | 2 | | | |
| | 3 | | | |
| | 4 | | | |
| | 5 | | | |





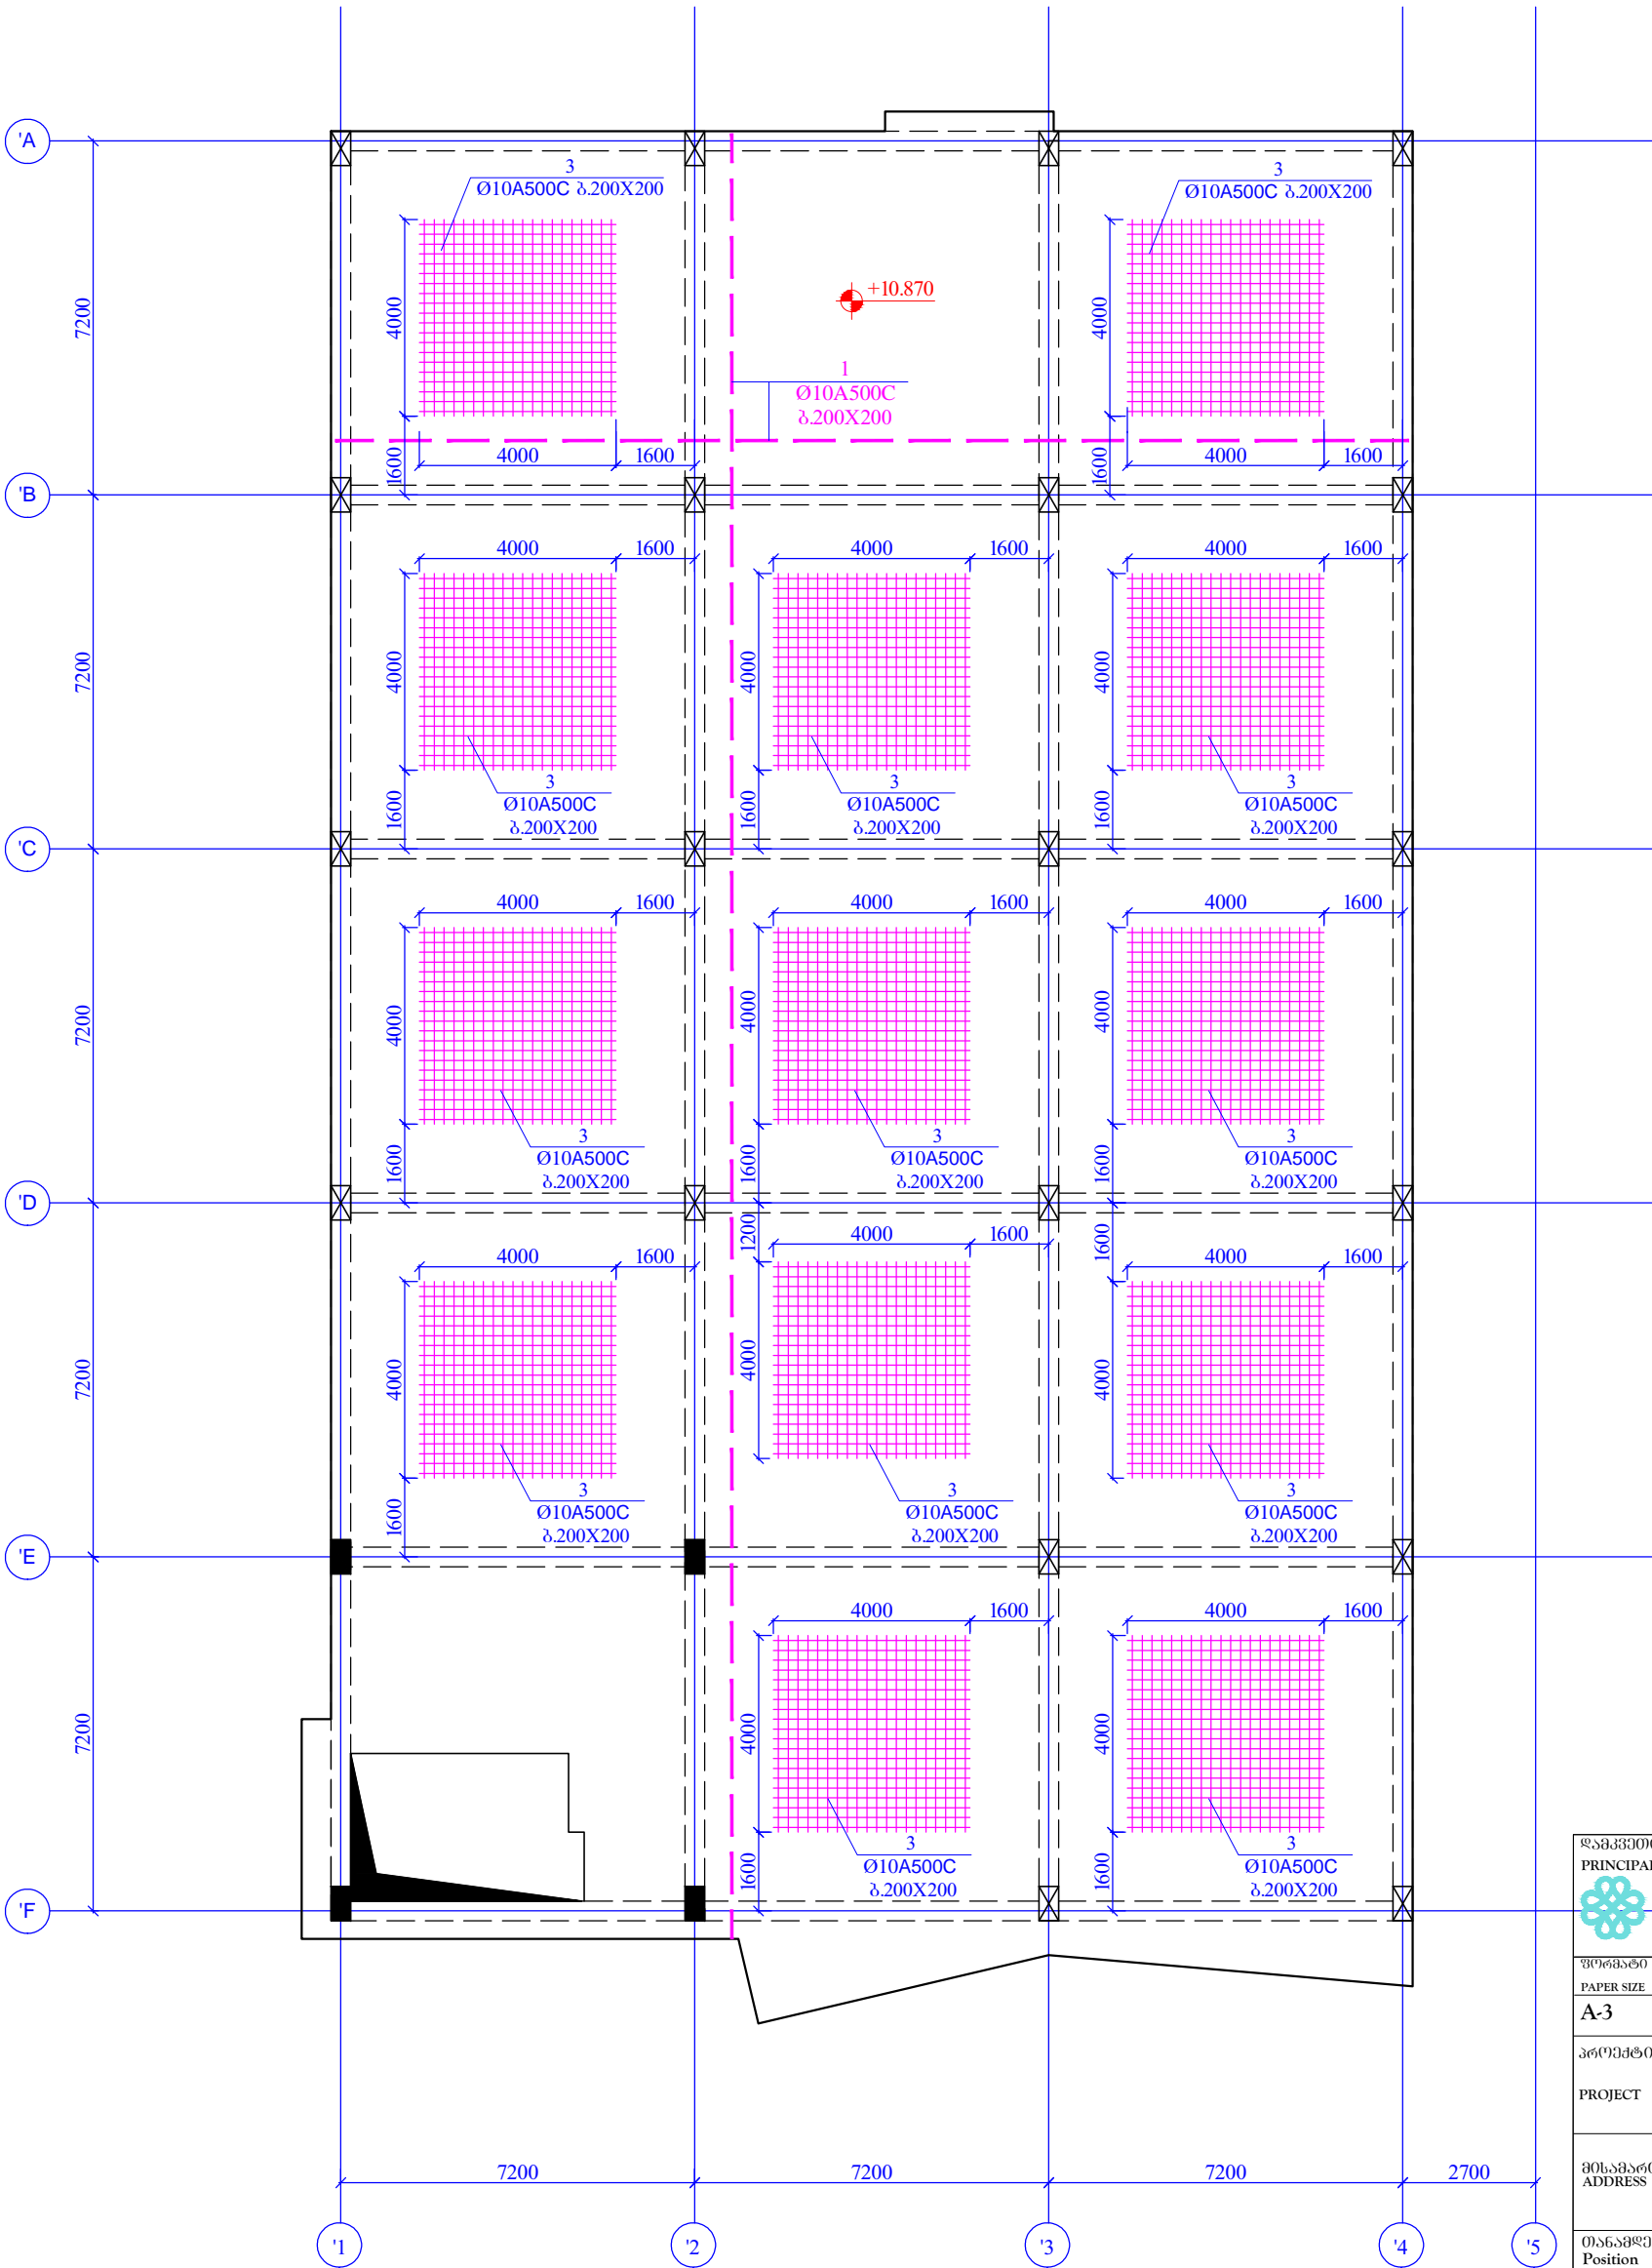


| | | | |
|---|---|---|----------------------------|
| შპს. "აპექს სტუდიო"  | | ს.ს. საპროექტო კონსტრუქციის გეგმა თბილისი, კავთარაძის №40 (0995) 2 55 05 05 ცხელ/შანძი Email: info@evex.ge www.evex.ge | |
| შიგნითი PAPER SIZE A-3 | რეკვიზიტის № CONTRACT № | პროექტის № PROJECT № | ფაილის სახელი FILE NAME |
| პროექტი PROJECT ცენტრალური კოსმოსპორტი Central Hospital | | მისამართი ADDRESS ქ. თბილისი, კავთარაძის ქუჩა №16 Tbilisi, Kavtaradze street N16 | |
| მანერა Position შპ. ში, არქ. Chief Architect | სახელი, გვარი Name, Surname ნ. ალქსიადისი N. Aleksiadis | ხელმოწერა Signature  | |
| კონსტრუქტორი Constructor შესრულება Performing work შემოწმა Checked by | თ. მანაბერიძე T. Matsaberidze ზ. კველავილი Z. kvelashvili თ. მანაბერიძე T. Matsaberidze | თ. მანაბერიძე T. Matsaberidze  თ. მანაბერიძე T. Matsaberidze  | |
| შპს. "აპექს სტუდიო" საპროექტო, თბილისი 0194, ქს. ცაიხის შესართავი №1 ტელ: (+995 97) 77 55 70 E-mail: apexstudio.ge@gmail.com | | | |
| კონსტრუქციული ნაწილი CONSTRUCTIVE PROJECT | | | |
| შიგნითი SCALE 1:150 | თარიღი DATE OF ISSUE 10.07.2017 | რევიზიები REVISIONS | |
| ნახაზი DRWG. რკ/ბ-ის მონოლითური ბაზისუბრის ფილის კვლეა შრის არმირების გეგმა 60შპ. +10.870 | № კომპლ. REV. 1 2 3 4 5 | თარიღი DATE | თარიღი DATE |
| სტადია STAGE შუამდგომლობა Working Draft | ინდექსი INDEX | გვერდი PAGES | 3- 162 |



რკ/ბ-ის მონოლითური ბაზისუბრის ფილის ზედა შრის არმირების გეგმა
 607მ. +10.870
 შ 1:150

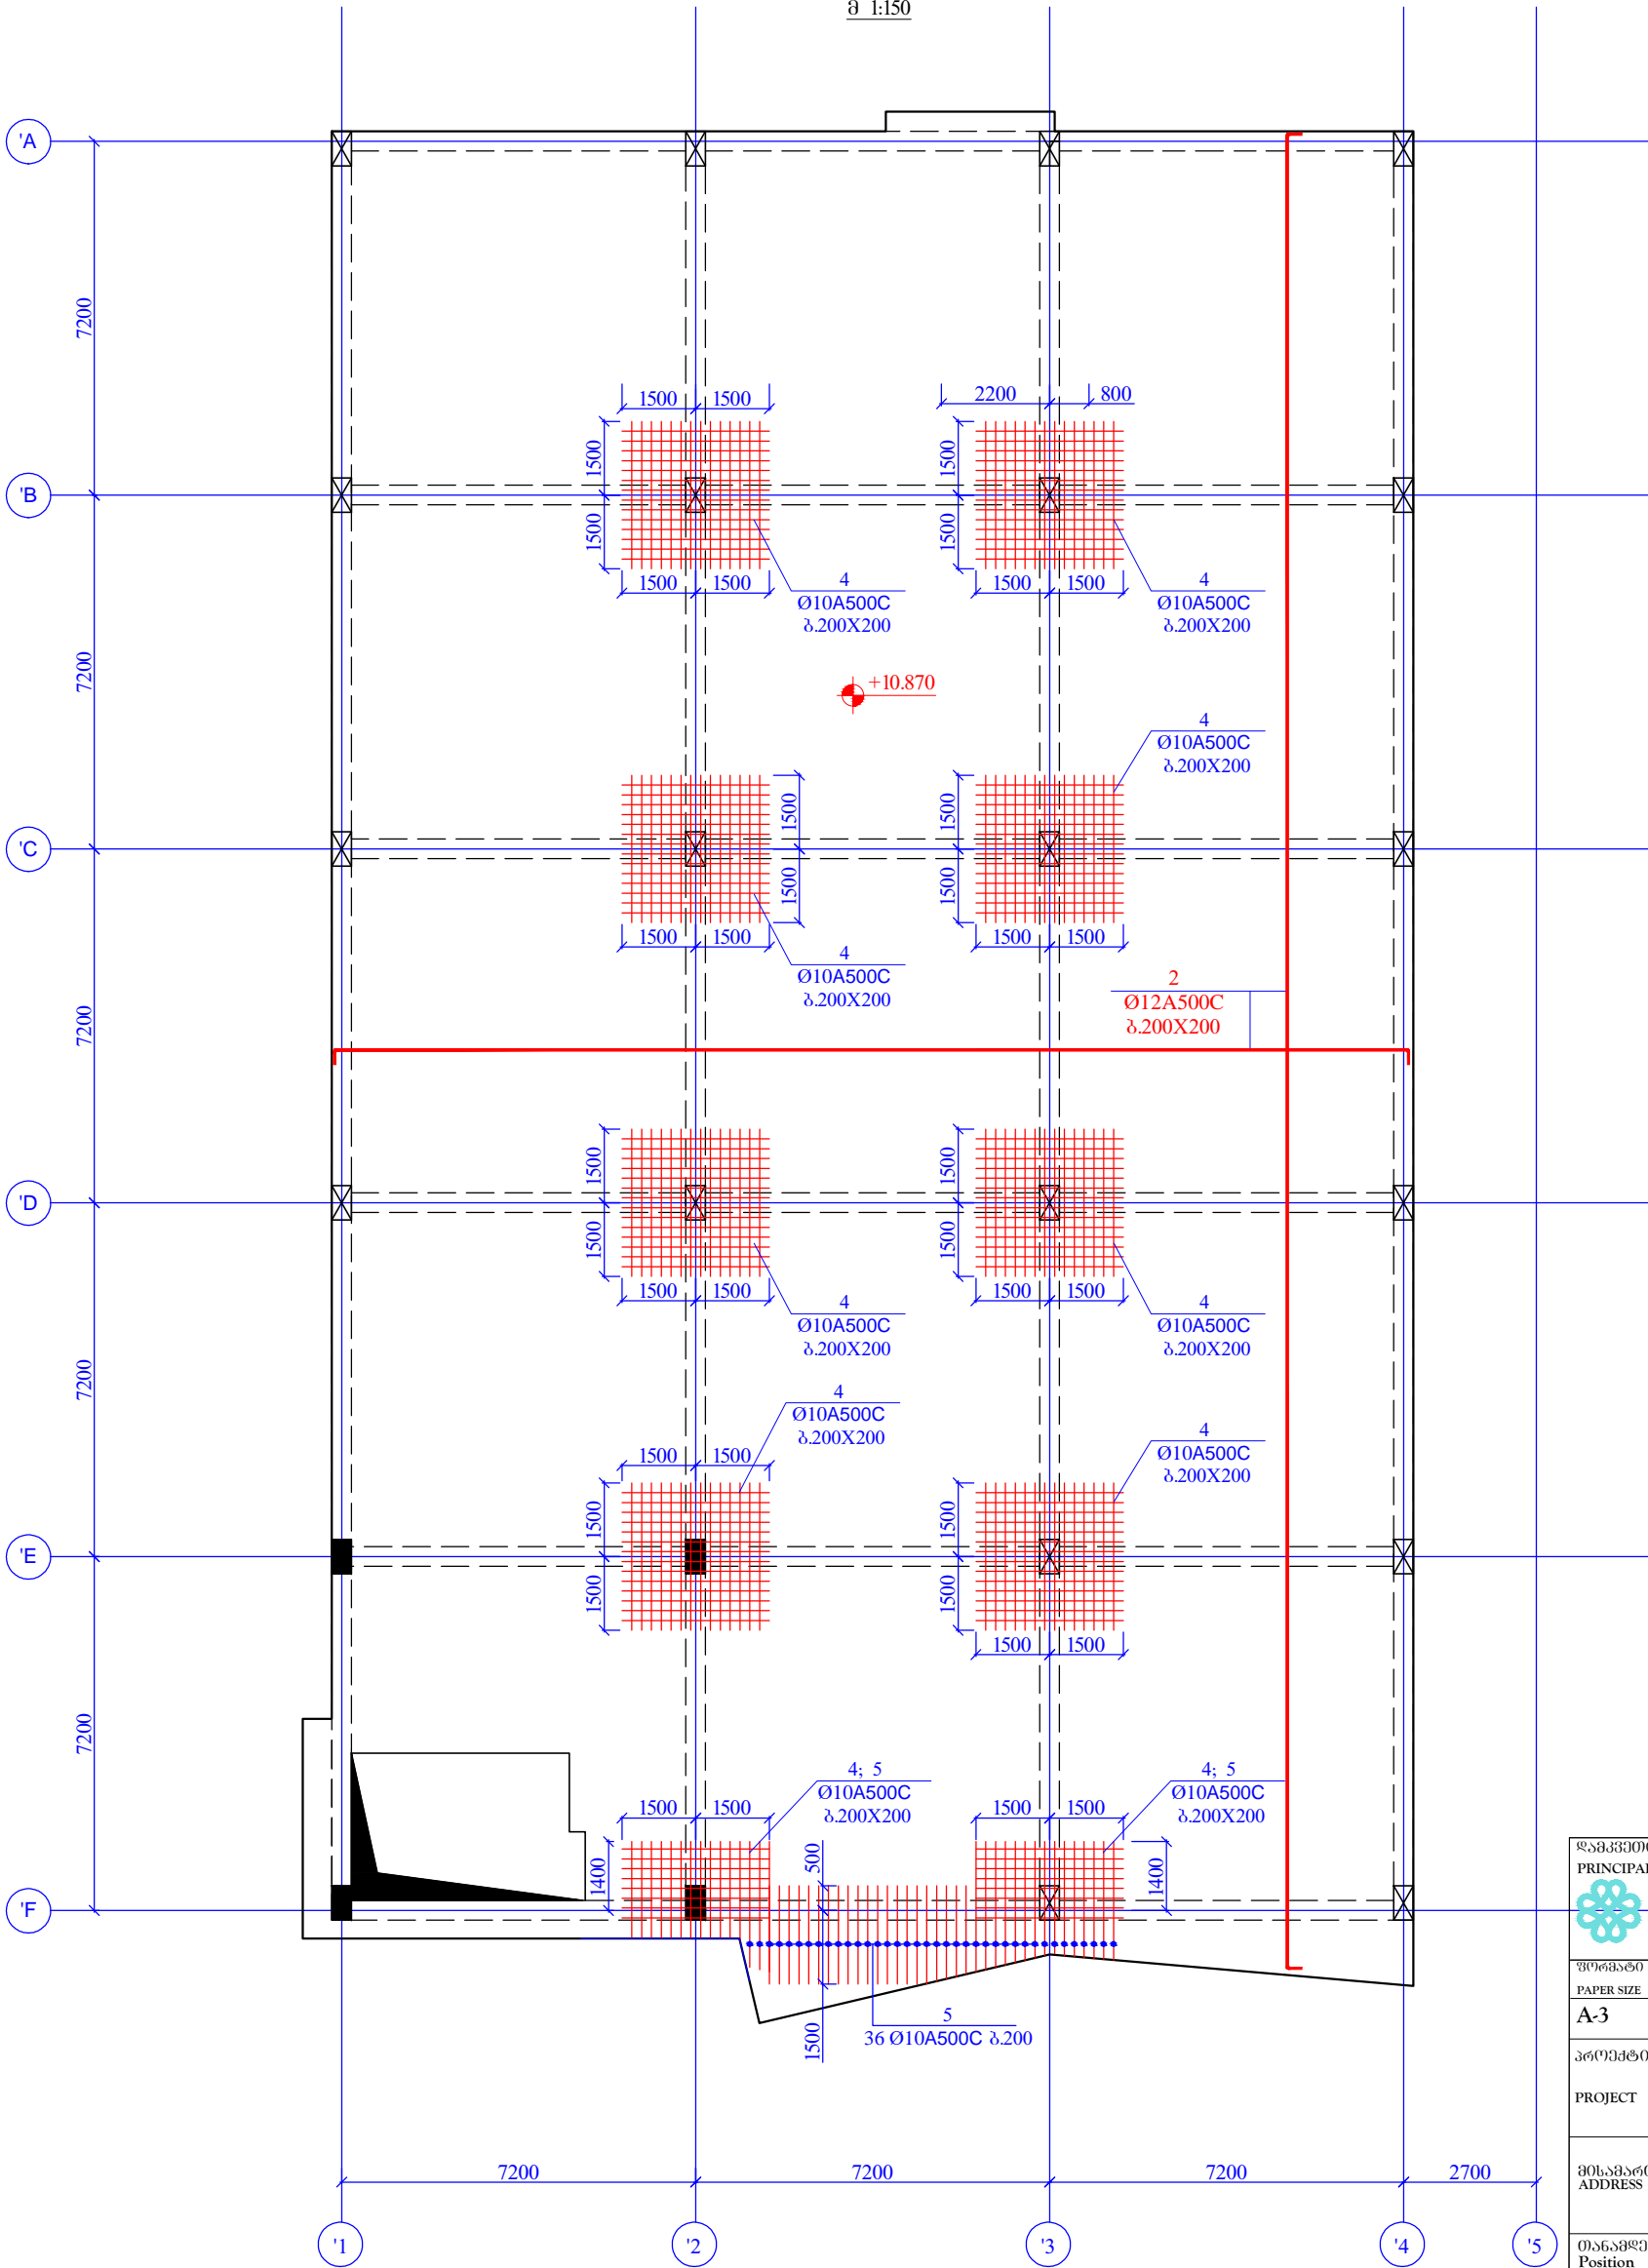

| | | | |
|---|---|---|----------------------------|
| მანკვეთი PRINCIPAL  | | ს.ს. ხაშვიძის ქობულაძის გზაზე თბილისი, ვაჟა-ფშაველას №40 (0995) 2 55 05 05 ცხელ/შახტ Email: info@evex.ge www.evex.ge | |
| შიგნითი PAPER SIZE A-3 | მანკვეთის № CONTRACT № | პროექტის № PROJECT № | ფაილის სახელი FILE NAME |
| პროექტი PROJECT ცენტრალური კოსმოსპორტი Central Hospital | | | |
| მისამართი ADDRESS ქ. თბილისი, ძაწილიძის ქუჩა №16 Tbilisi, Kavtaradze street N16 | | | |
| მანკვეთის პოზიცია Position პრ. ში, არქ. Chief Architect | სახელი, გვარი Name, Surname ნ. ალქსიადისი N. Aleksiadis | ხელმოწერა Signature  | |
| კონსტრუქტორი Constructor შესრულება Performing work შემოწმება Checked by | თ. მანგაბერიძე T. Matsaberidze ჯ. კველავილი Z. Kvelashvili თ. მანგაბერიძე T. Matsaberidze | თ. მანგაბერიძე T. Matsaberidze  | |
| შპს. "აპექს სტუდიო 1" საქართველო, თბილისი 0194, ქ.ს. ცხელ/შახტის ქუჩა №16 ცხელ/შახტ: (+995 97) 77 55 70 E-mail: apexstudio.ge@gmail.com | | | |
| კონსტრუქციული ნაწილი CONSTRUCTIVE PROJECT | | | |
| მასშ. SCALE 1:150 | თარიღი DATE OF ISSUE 10.07.2017 | | |
| ნახაზი DRWG. რკ/ბ-ის მონოლითური ბაზისუბრის ფილის ზედა შრის არმირების გეგმა 607მ. +10.870 | კონსტრუქციული ნაწილი REVISIONS | | |
| | № კონსტრუქციული ნაწილი REV. | თარიღი DATE | |
| | 1 | | |
| | 2 | | |
| | 3 | | |
| სტადია STAGE მუშა პროექტი Working Draft | | ინდექსი INDEX | გვერდი PAGES 3- 163 |

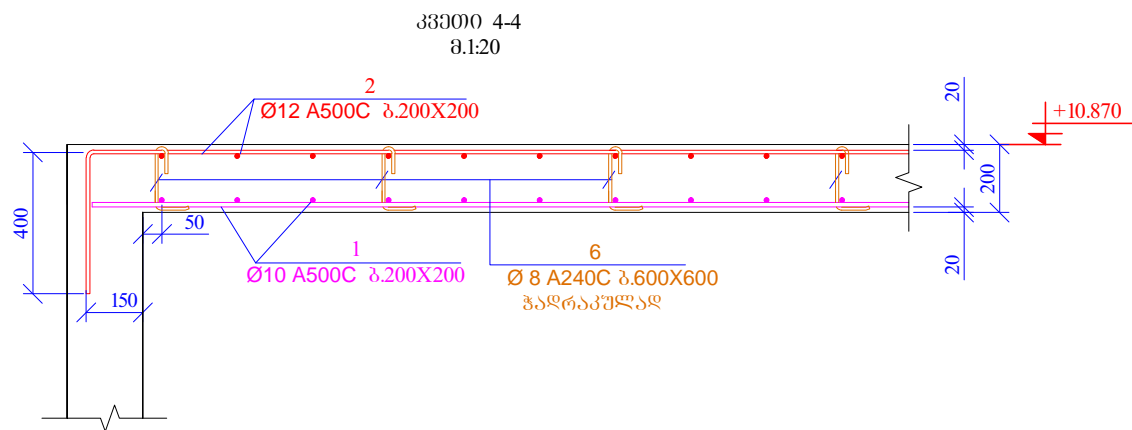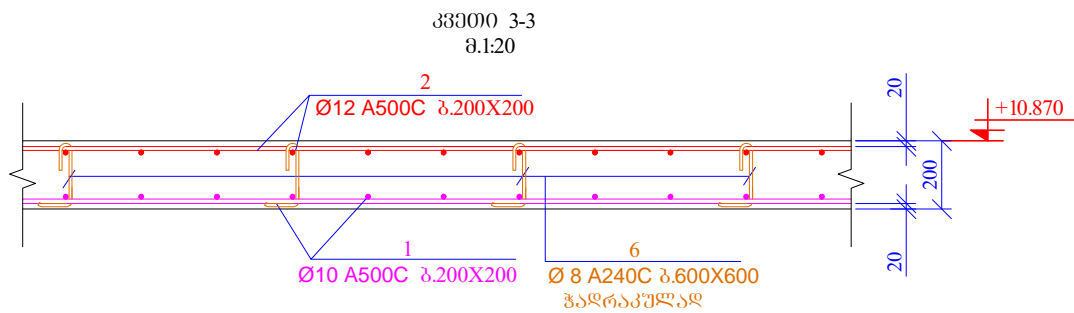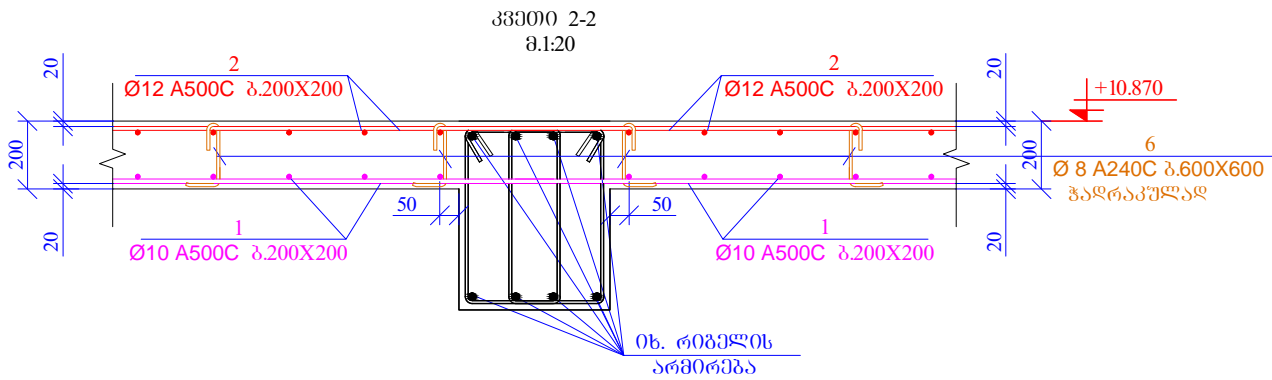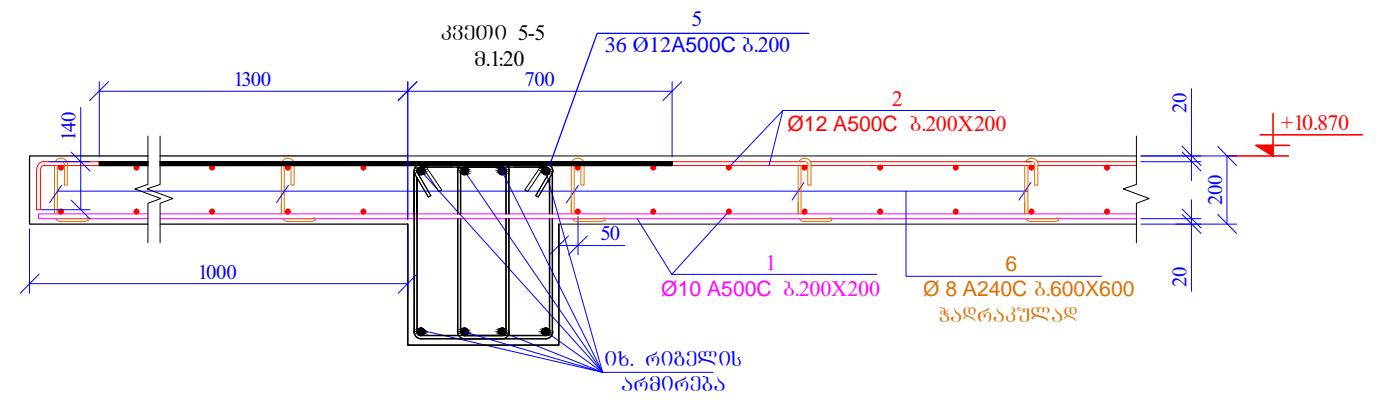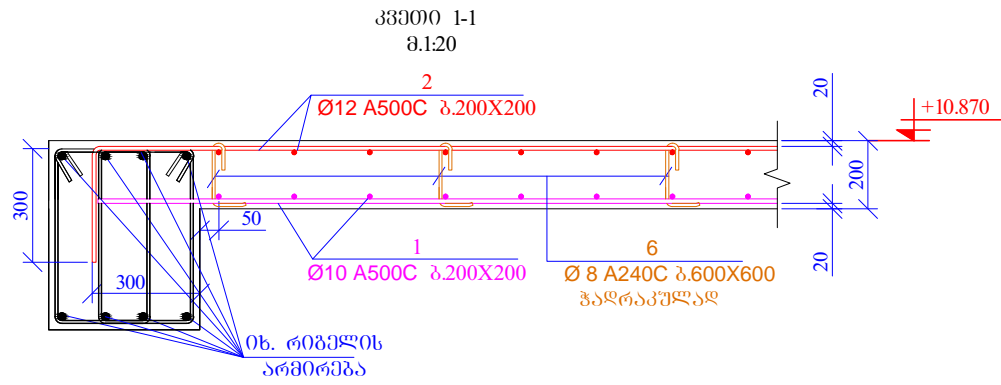

| პოზ. | აღნიშვნა | დასახელება | რაოდ. | წონა, კგ | |
|------|----------|-----------------------|-------|-------------------------------|----------|
| | | | | ბაზისუბრის ფილა 60წმ. +10.870 | |
| | | | | ერთეული (კგ) | სულ (კგ) |
| 1 | ღივილი | Ø 10 A500C ლ= 8000000 | - | 4937.65 | 4937.65 |
| 2 | ღივილი | Ø 12 A500C ლ= 8100000 | - | 7199.09 | 7199.09 |
| 3 | | Ø 10 A500C ლ= 4000 | 520 | 2.47 | 1283.79 |
| 4 | | Ø 10 A500C ლ= 3000 | 230 | 1.85 | 425.87 |
| 5 | | Ø 10 A500C ლ= 2000 | 48 | 1.23 | 59.25 |
| 6 | | Ø 8 A240C ლ= 345 | 1800 | 0.14 | 245.30 |
| 7 | | Ø 8 A240C ლ= 820 | 680 | 0.32 | 220.26 |
| | | | | ჯამი: | 14371.22 |
| | | | | ბეტონი B30 | 161.80 |

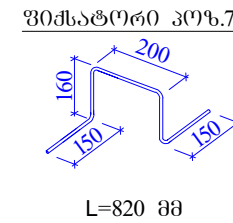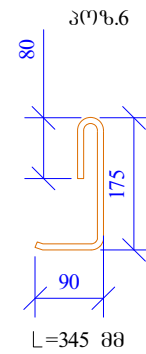

სს. სტუდიო არქიტექტონის ცენტრი
 PRINCIPAL
 01010101, ვაჟა-ფშაველას №40
 099532 2 55 05 05 ტელ./ფაქსი:
 E-mail: info@evex.ge
 www.evex.ge

| | | | |
|-----------------------|---------------------------|-------------------------|----------------------------|
| ფორმატი PAPER SIZE | კონტრატის № CONTRACT № | პროექტის № PROJECT № | ფაილის სახელი FILE NAME |
| A-3 | | | |

პროექტი: ცენტრალური კოსპიტალი
 PROJECT: Central Hospital

მისამართი
 ADDRESS: ქ. თბილისი, ძაწილიძის ქუჩა №16
 Tbilisi, Kavtaradze street N16

| | | |
|----------------------------------|----------------------------------|------------------------|
| მანაჟერის პოზიცია Position | სახელი, გვარი Name, Surname | ხელმოწერა Signature |
| პრ. არქ. არქ. Chief Architect | ნ. ალექსიადისი N. Aleksiadis | |
| კონსტრუქტორი Constructor | თ. მაცაბერიძე T. Matsaberidze | თ. მაცაბერიძე |
| შენსრულის Performing work | ზ. ჯველავილი Z. Jvelashvili | ზ. ჯველავილი |
| შეამოწმა Checked by | თ. მაცაბერიძე T. Matsaberidze | თ. მაცაბერიძე |








შპს. "აპექს სტუდიო"
 სტუდიო, თბილისი 0104, ვაჟა-ფშაველას ქუჩა №40
 ტელ: (+995 97) 77 33 70
 E-mail: apexstudio.ge@gmail.com

კონსტრუქციული ნაწილი
 CONSTRUCTIVE PROJECT

| | | | |
|-------------|------|-------------------------|------------|
| მასშ. SCALE | 1:20 | თარიღი DATE OF ISSUE | 10.07.2017 |
|-------------|------|-------------------------|------------|

| | | | |
|---------------------------------------------------------------------------|-----------------------|--------------|-------------|
| ნახაზი DRWG. კვანძები 1-1; 2-2; 3-3; 4-4; 5-5 სპეციფიკაცია | კორექტირება REVISIONS | | |
| | № | კორექტ. REV. | თარიღი DATE |
| | 1 | | |
| | 2 | | |
| | 3 | | |

| | | |
|--------------------------------|---------------|-------------|
| სტადია STAGE | ინდექსი INDEX | ფურც. PAGES |
| მუშის პროექტი Working Draft | | კ- 164 |

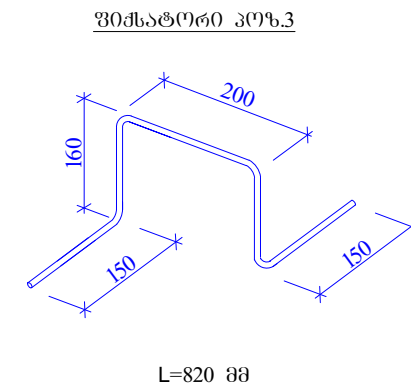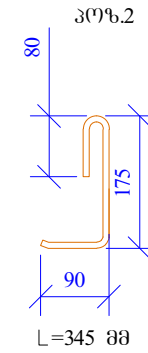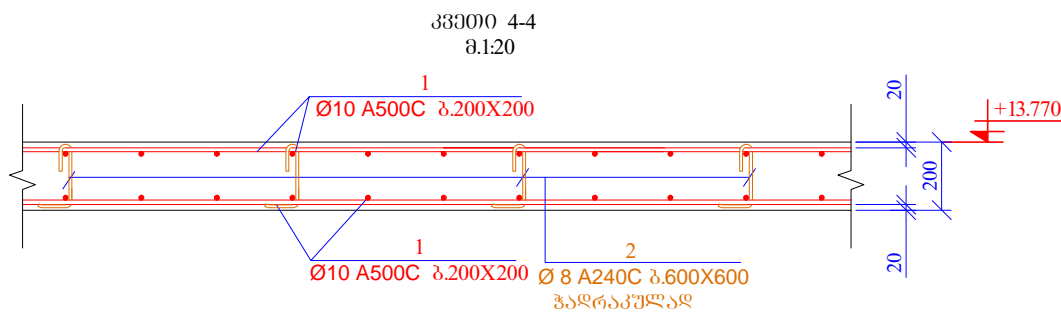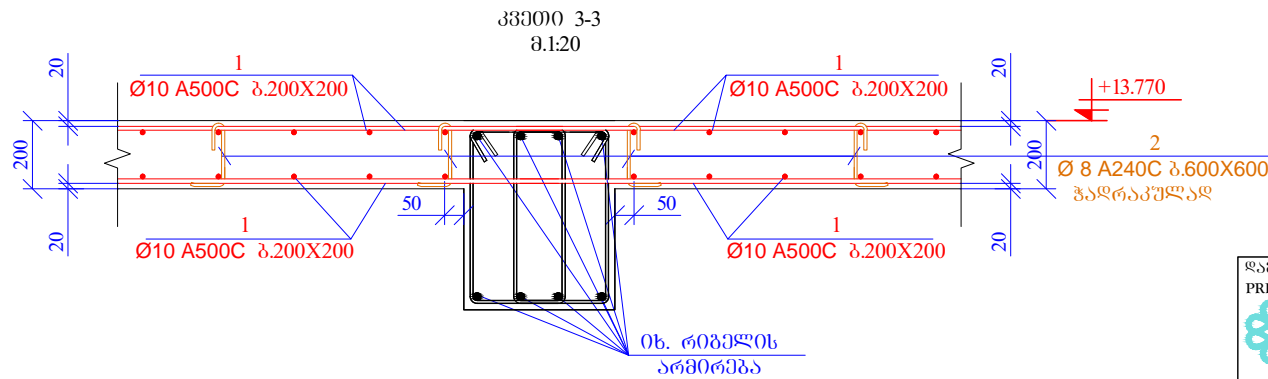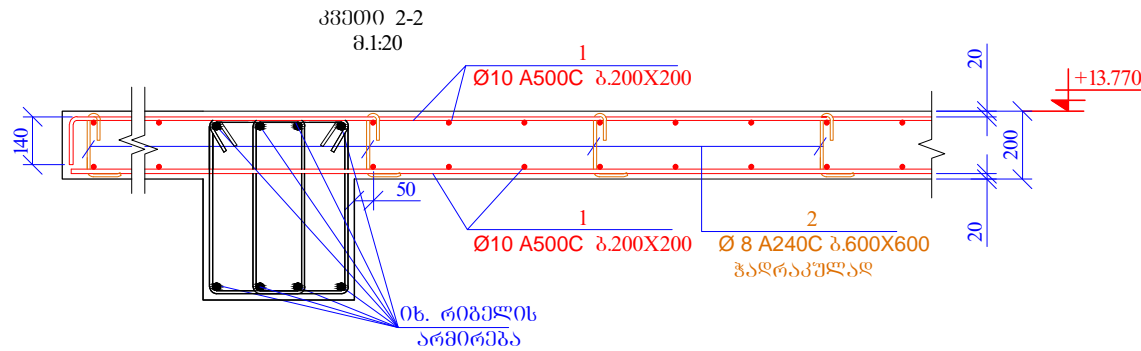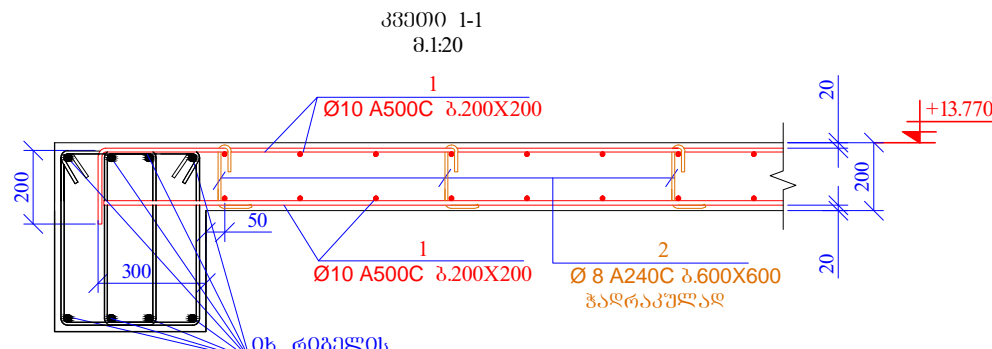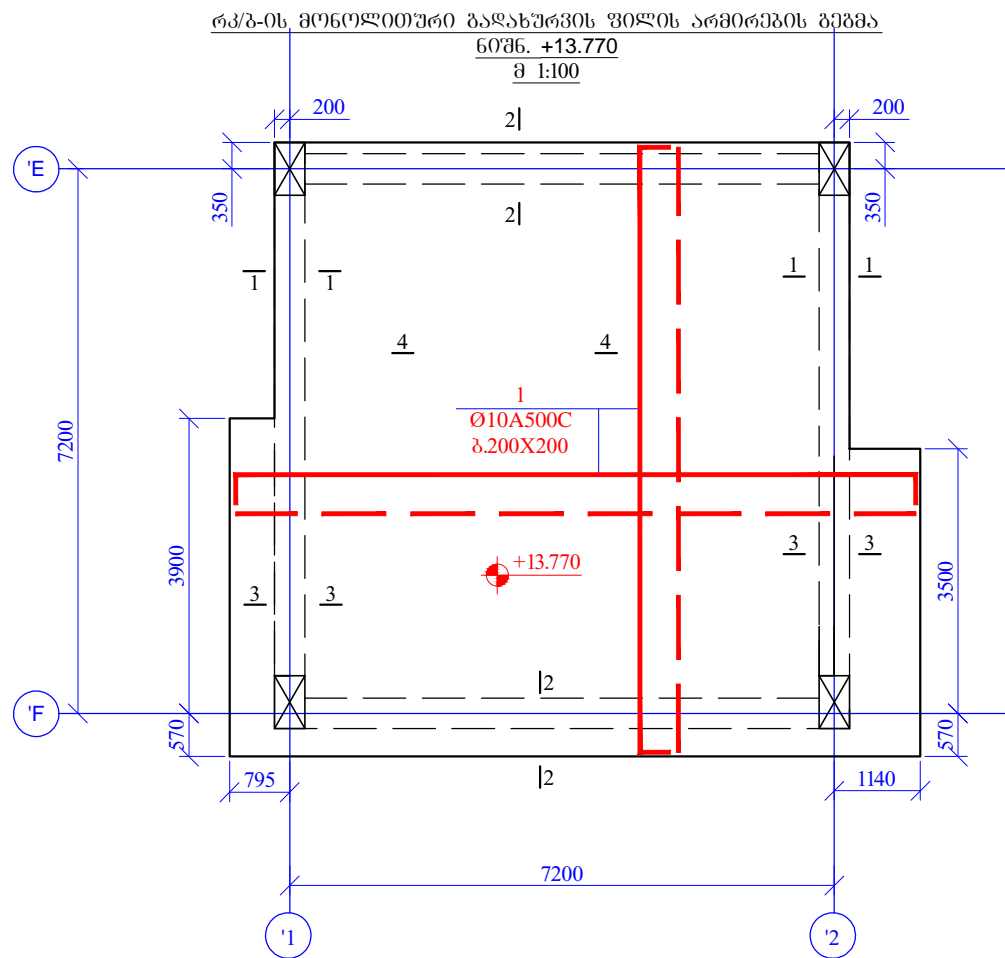

| პოზ. | აღწერა | მასალა | რაოდ. | წონა, კგ |
|------------------------------|----------|------------|------------|---------------------|
| ბაზალტის ფილა +13.770 | | | | |
| ღებულობა | | | | |
| 1 | ღებულობა | Ø 10 A500C | ℓ= 1360000 | 839.40 |
| 2 | | Ø 8 A240C | ℓ= 345 | 20.44 |
| 3 | | Ø 8 A240C | ℓ= 820 | 18.14 |
| | | | | ჯამი: 877.98 |
| ბეტონი B30 | | | | 13.60 |

APEXSTUDIO
ს.ს. სტუდიო არქიტექტურის კომპანია

თბილისი, ვაჟა-ფშაველას №40
09532 2 55 05 05 ტელ./ფაქსი
E-mail: info@apexstudio.ge
www.apexstudio.ge

PRINCIPAL

პროექტის №: _____
პროექტის №: _____
ფაილის სახელი: _____

A-3

პროექტი: ცენტრალური კლინიკა

PROJECT: Central Hospital

მისამართი: ქ. თბილისი, ძაწილიძის ქუჩა №16
ADDRESS: Tbilisi, Kavtaradze street N16

| | | |
|--------------------|----------------|--------------------|
| მსახურების პოზიცია | სახელი, გვარი | ხელმოწერა |
| პრ. არქიტ. | ნ. ალექსიადისი | |
| კონსტრუქტორი | თ. მაცაბერიძე | <i>[Signature]</i> |
| შესრულებულია | ზ. კველავილი | <i>[Signature]</i> |
| შეამოწმა | თ. მაცაბერიძე | <i>[Signature]</i> |

შპს "აპექს სტუდიო"
საბურთალოს რაიონი, თბილისი 0194, კახეთის უბანის №1
ტელ: (+995 97) 77 33 70
E-mail: apexstudio.ge@gmail.com


კონსტრუქციული ნაწილი
CONSTRUCTIVE PROJECT

მასშტაბი: 1:20
თარიღი: 10.07.2017


| | | | |
|-----------------|-------------|--------------|-------------|
| ნახაზი DRWG. | კორექტირება | | |
| | № | კორექტ. REV. | თარიღი DATE |
| | 1 | | |
| | 2 | | |
| | 3 | | |

სტადია: STAGE
მუშა პროექტი: Working Draft
ინდექსი: INDEX
ფურც. PAGES: 165


პიბი - 1
(-13.730 ღს6 -10.430 ნიშნულამდე)
მ. 1:50

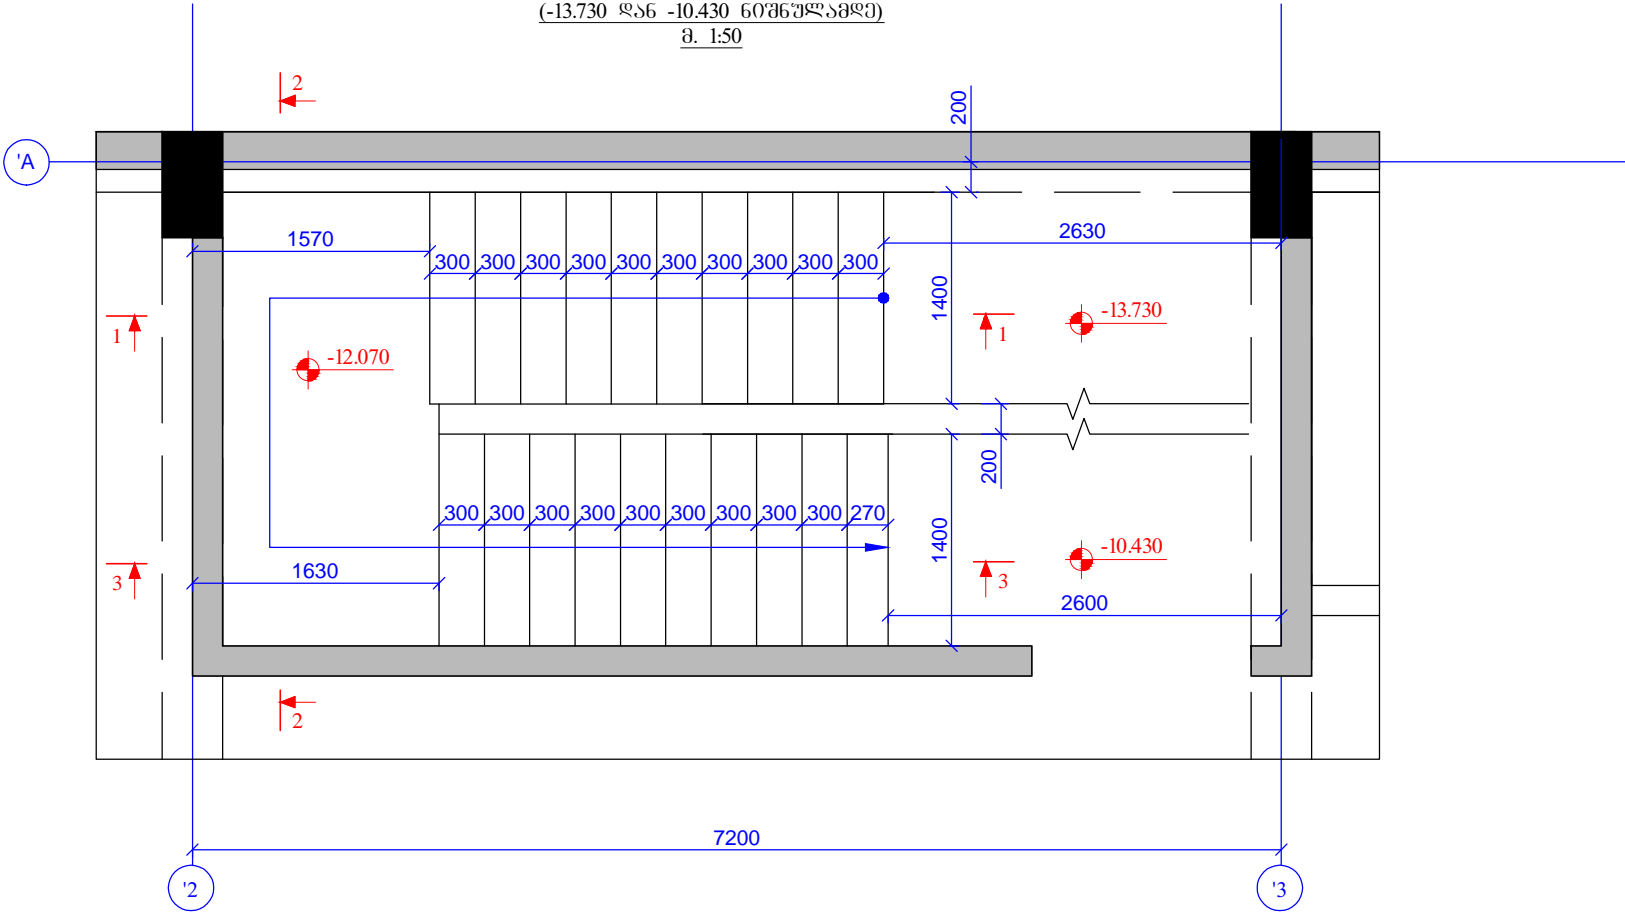


პროექტი 1 - 1
მ. 1:50

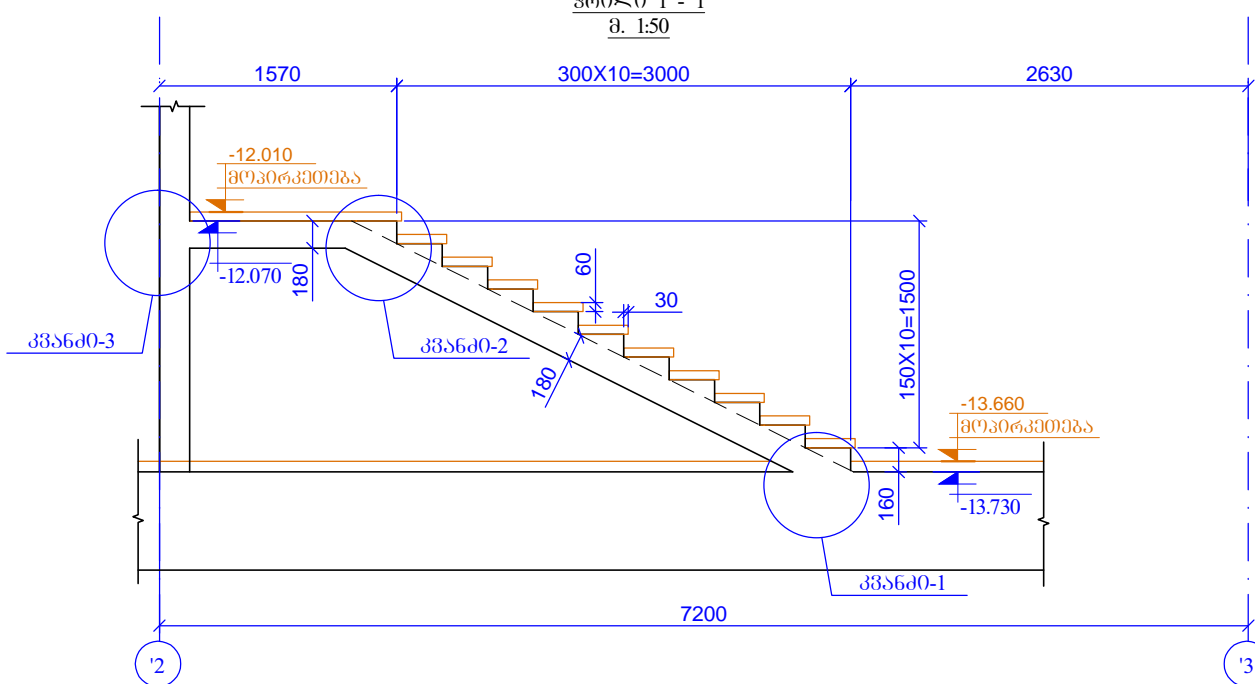

პროექტი 2 - 2
მ. 1:50

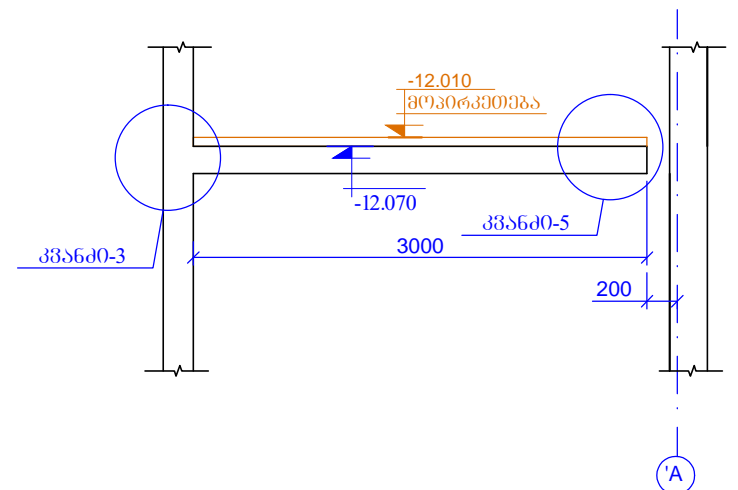

პროექტი 3 - 3
მ. 1:50

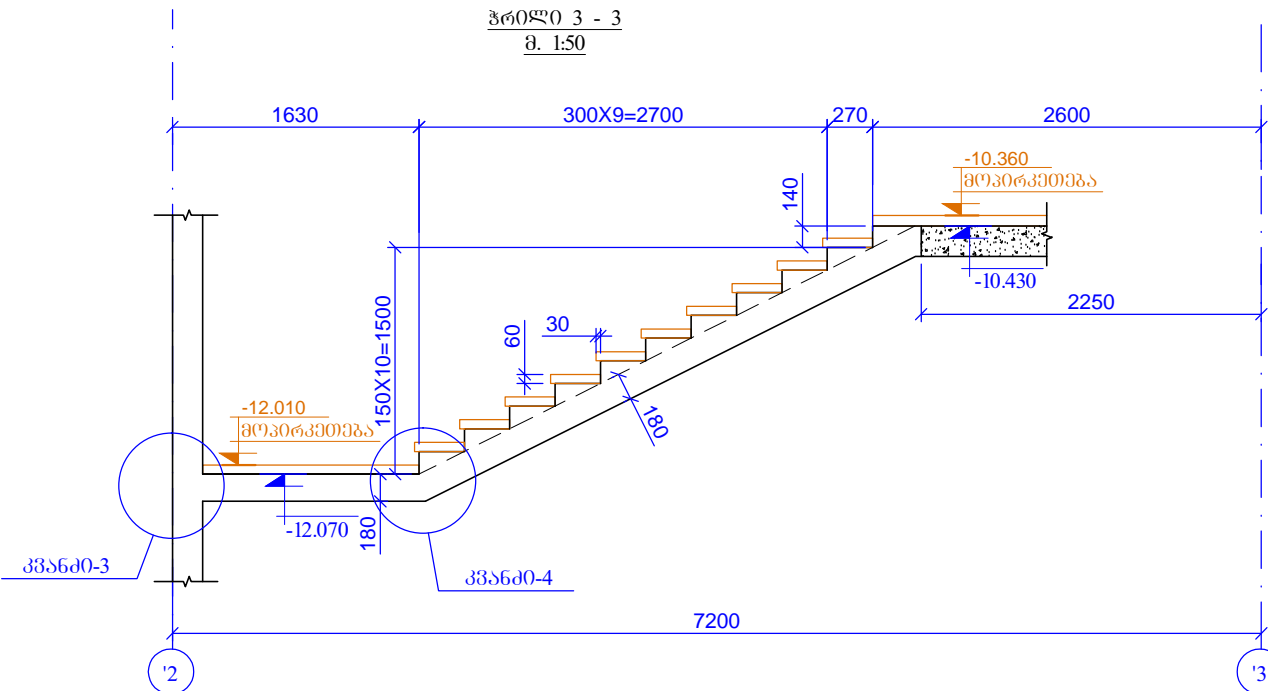

ს.ს. საინჟინერო არქიტექტონა გეგმა
თბილისი, კავთარაძის ქ. N40
09952 2 55 05 05 ტელ./ფაქსი
Email: info@evex.ge
www.evex.ge

| | | | |
|-----------------------|---------------------------|-------------------------|----------------------------|
| პროექტი PAPER SIZE | დოკუმენტი № CONTRACT № | პროექტის № PROJECT № | ფაილის სახელი FILE NAME |
| A-3 | | | |

პროექტი
PROJECT

ცენტრალური კოსპიტალი
Central Hospital

მისამართი
ADDRESS

ძ. თბილისი, კავთარაძის ქ. N16
Tbilisi, Kavtaradze street N16

| | | |
|------------------------------------|----------------------------------|------------------------|
| თანამდებობა Position | სახელი, გვარი Name, Surname | ხელმოწერა Signature |
| პრ. არქიტექტორი Chief Architect | ნ. ალექსიძის N. Aleksiadis | |
| პროექტირებელი Constructor | თ. მატაბერიძე T. Matsaberidze | თ. მატაბერიძე |
| შესრულება Performing work | ზ. კველავილი Z. Kvelashvili | |
| შეამოწმა Checked by | თ. მატაბერიძე T. Matsaberidze | თ. მატაბერიძე |

შპს. "აპექს სტუდიო 1"
სამშენობლო, ინჟინერი 0194, ქმ. ტაბაშვილი N1
ტელ: (+995 97) 77 55 70
E-mail: apexstudio.ge@gmail.com

პროექტირებული ნაწილი
CONSTRUCTIVE PROJECT

| | | | |
|-------------------|--------------------------|-------------------------|----------------|
| მასშტაბი SCALE | 1:50 | თარიღი DATE OF ISSUE | 10.07.2017 |
| ნახაზი DRWG. | პროექტირება REVISIONS | | |
| | № | კომენტარი REV. | თარიღი DATE |
| | 1 | | |
| | 2 | | |
| | 3 | | |

სტადია
STAGE


მუშის პროექტი
Working Draft

ინდექსი
INDEX


ფურც. გვერდი
PAGES

3- 166


პიბი - 1
(-10.430 ზან -7.130 ნიშნულამდე)
მ. 1:50

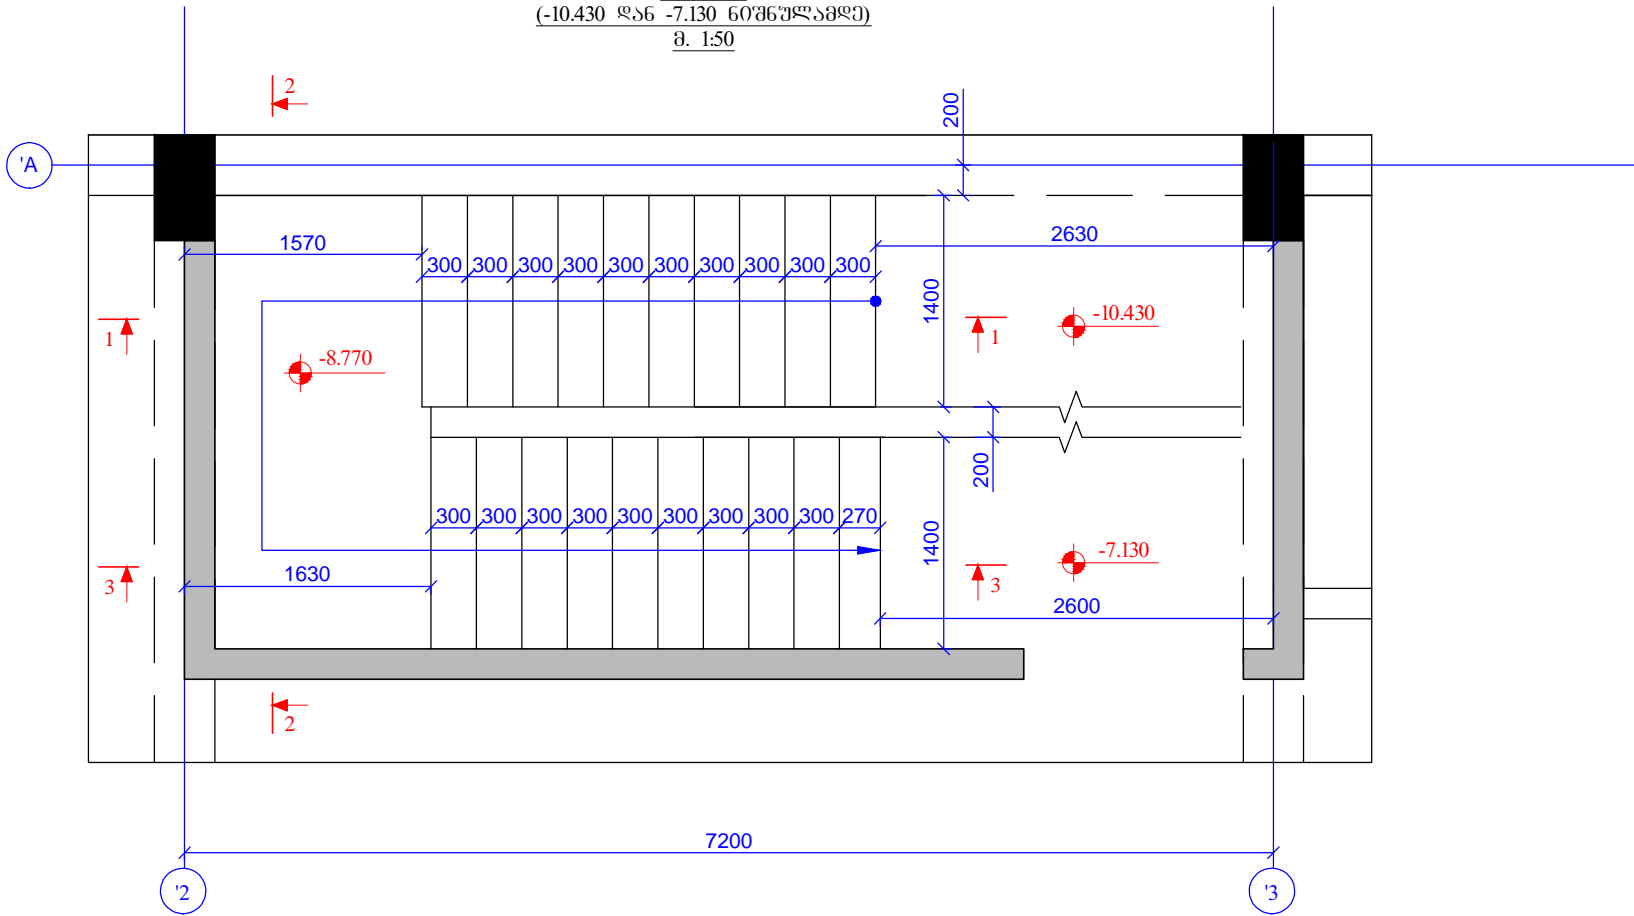


პროექტი 1 - 1
მ. 1:50

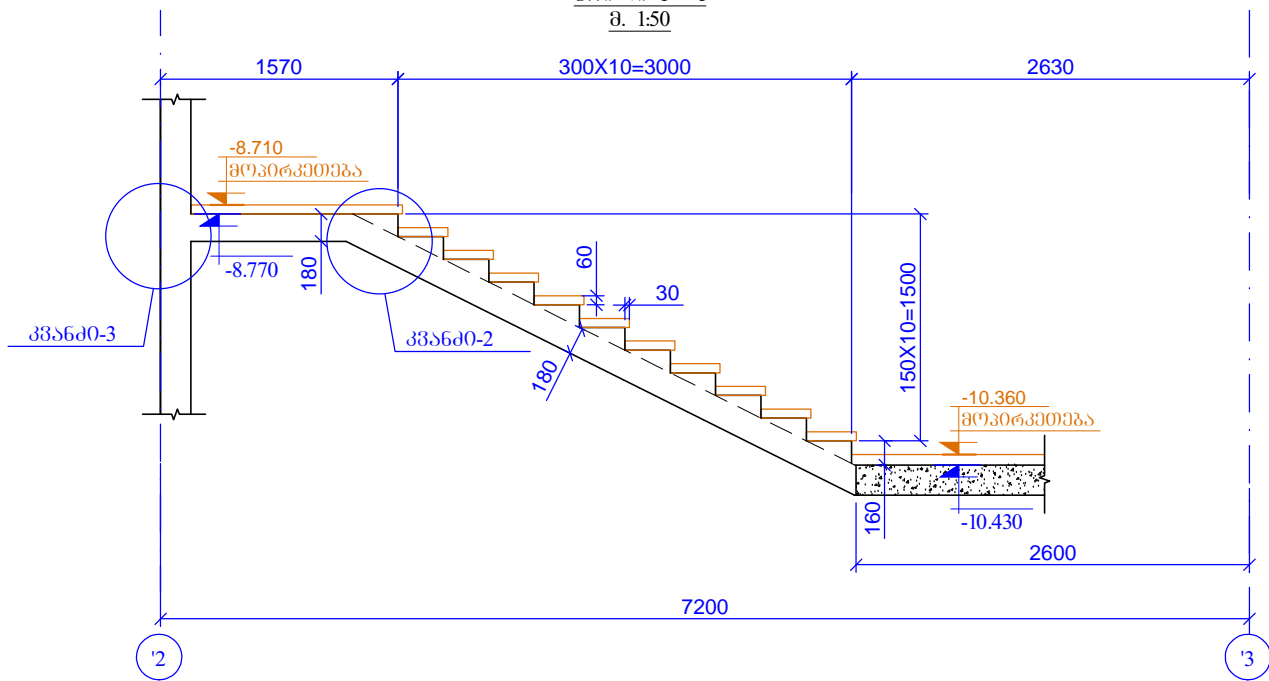

პროექტი 2 - 2
მ. 1:50

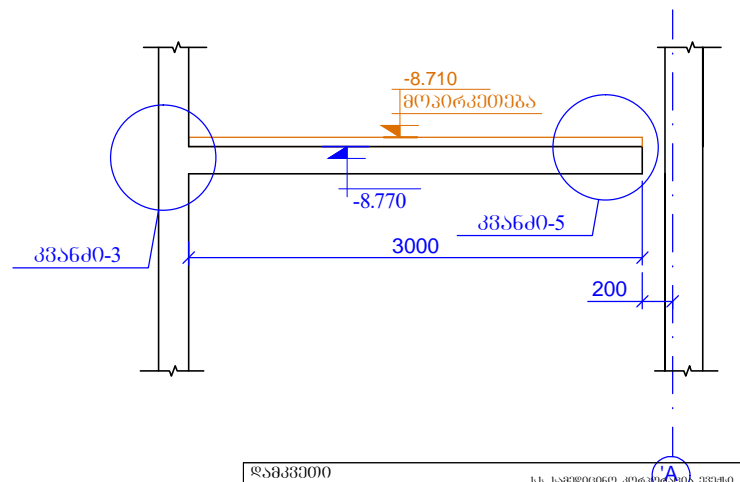

პროექტი 3 - 3
მ. 1:50

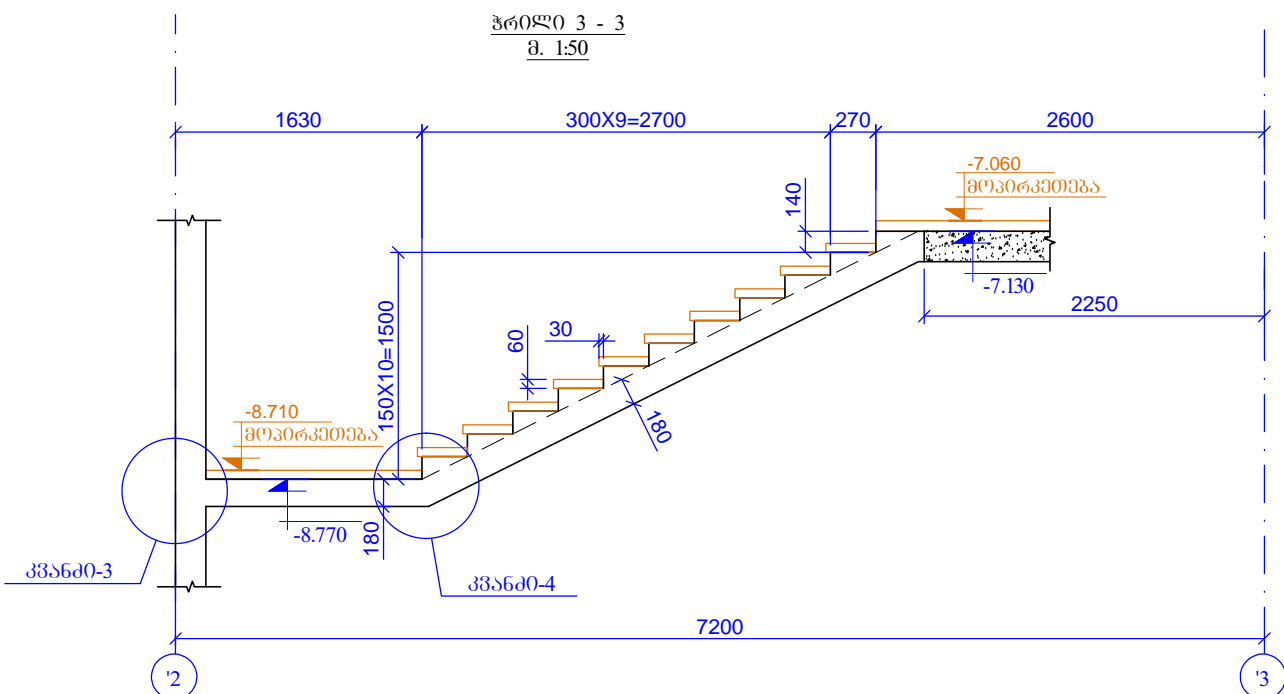

ს.ს. საინჟინერო არქიტექტურული ფირმა
თბილისი, ვაჟა-ფშაველას №40
0995212550505 ცხელ/შანძი
Email: info@evex.ge
www.evex.ge

| | | | |
|-----------------------|-----------------------------|-------------------------|----------------------------|
| პროექტი PAPER SIZE | საკონტრაქტო № CONTRACT № | პროექტის № PROJECT № | ფაილის სახელი FILE NAME |
| A-3 | | | |

პროექტი
PROJECT

ცენტრალური კოსპიტალი
Central Hospital

მისამართი
ADDRESS

ძ. თბილისი, ძაწილიძის ქუჩა №16
Tbilisi, Kavtaradze street N16

| | | |
|------------------------------------|----------------------------------|------------------------|
| თანამდებობა Position | სახელი, გვარი Name, Surname | ხელმოწერა Signature |
| პრ. არქიტექტორი Chief Architect | ნ. ალექსიძის N. Aleksiadis | |
| პროექტირებელი Constructor | თ. მანაბერიძე T. Matsaberidze | თ. მანაბერიძე |
| შესრულები Performing work | ზ. კველავილი Z. kvelashvili | |
| შეამოწმა Checked by | თ. მანაბერიძე T. Matsaberidze | თ. მანაბერიძე |


შპს. "აპექს სტუდიო I"
საინჟინერო, არქიტექტურული, კონსტრუქციული ფირმა
თბილ.: (+995 97) 77 55 70
E-mail: apexstudio.ge@gmail.com

პროექტირების თარიღი
CONSTRUCTIVE PROJECT
DATE OF ISSUE


10.07.2017

| | | | |
|-------------------|-----------------------------------------------------------------------------|---------------------------|-------------------|
| მასშტაბი SCALE | 1:50 | თარიღი DATE OF ISSUE | 10.07.2017 |
| ნახაზი DRWG. | პიბი - 1 (-10.430 ზან -7.130 ნიშნულამდე) კვანძები 1-1; 2-2; 3-3 | პროექტირების REVISIONS | |
| | | № | კომენტარი REV. |
| | | თარიღი DATE | |
| | | 1 | |
| | | 2 | |
| | | 3 | |
| | | 4 | |
| | | 5 | |


ჰობი - 1
(-7.130 ზან -3.230 ნიშნულამდე)
მ. 1:50

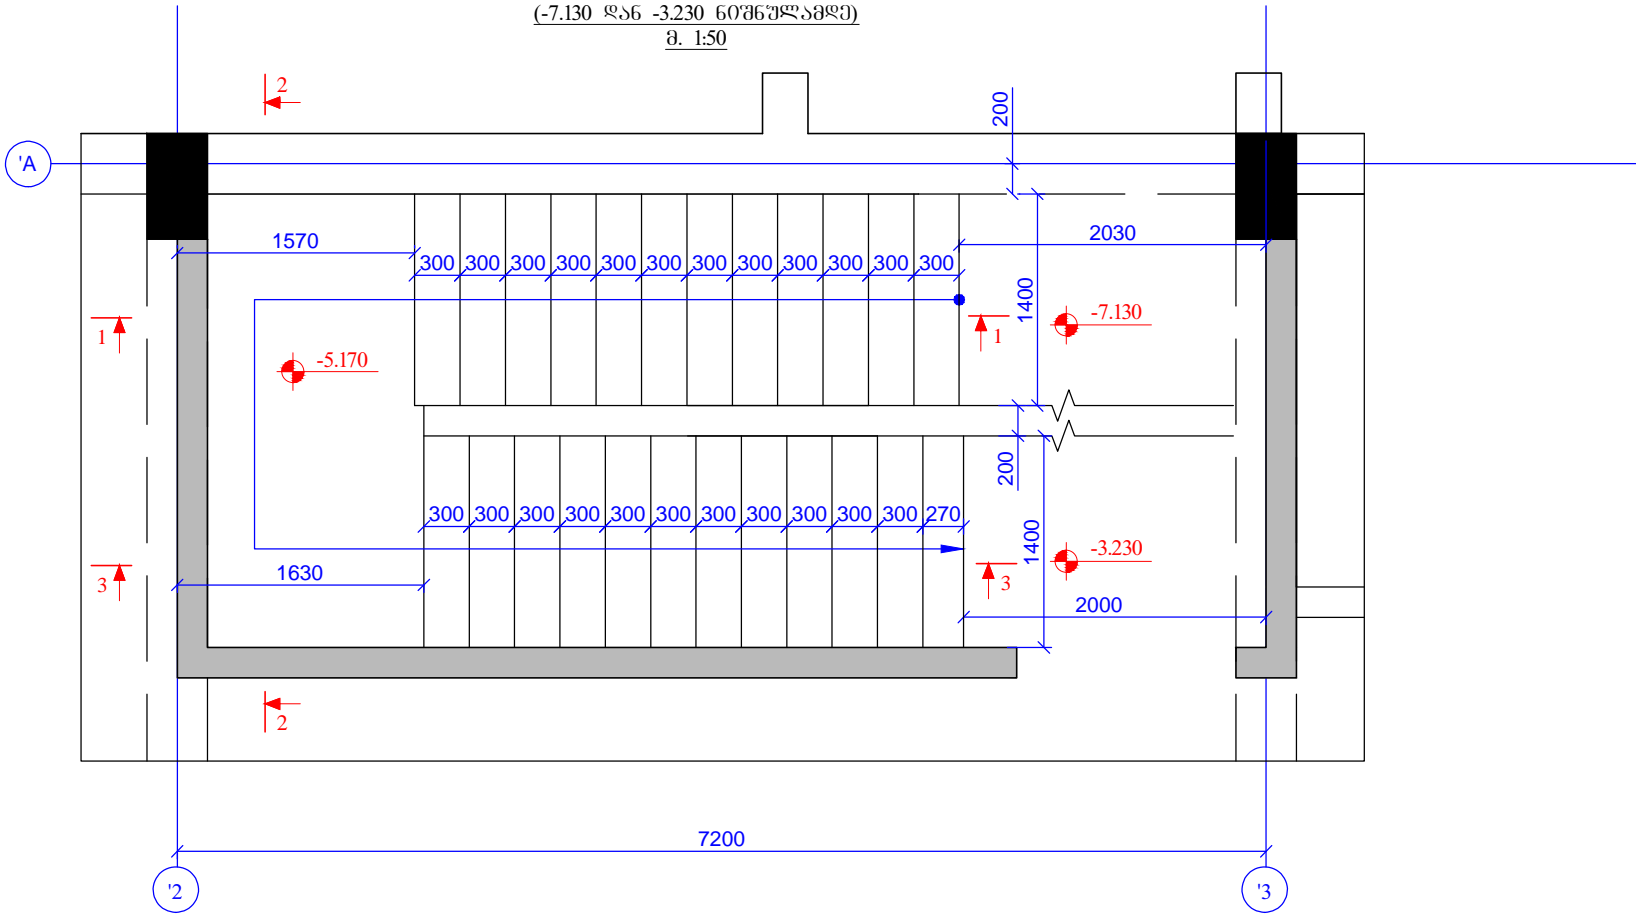


ჰროლი 1 - 1
მ. 1:50

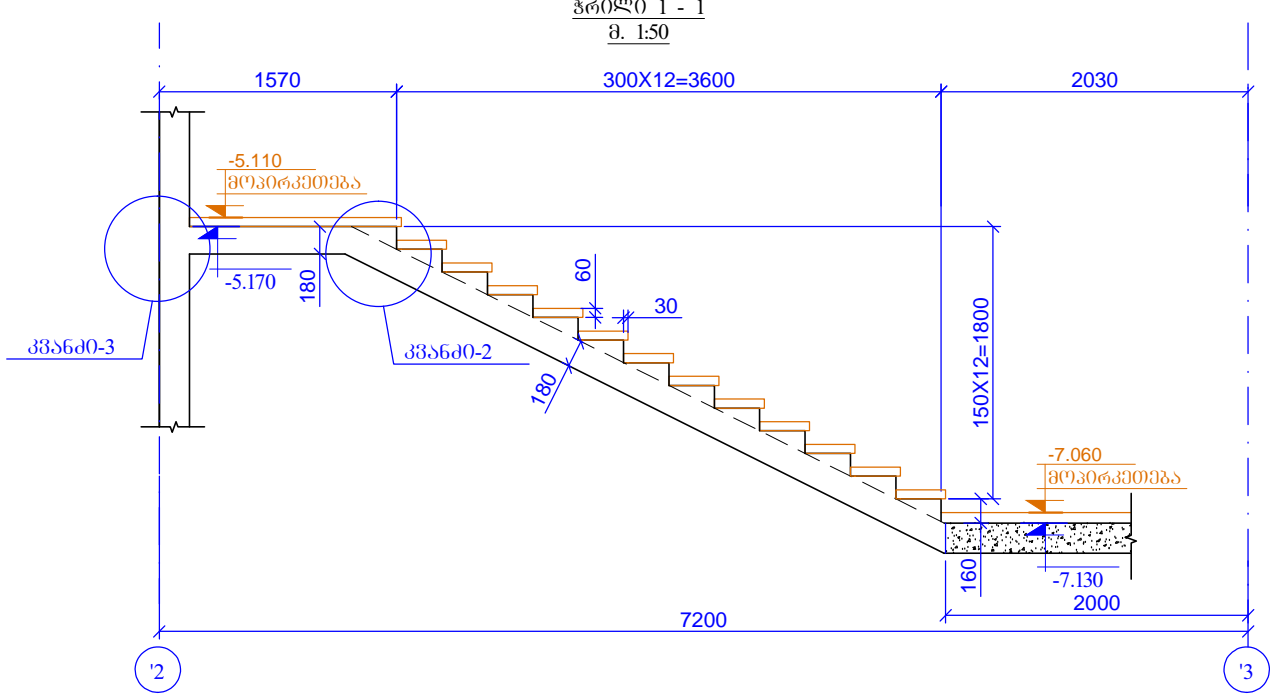

ჰროლი 2 - 2
მ. 1:50

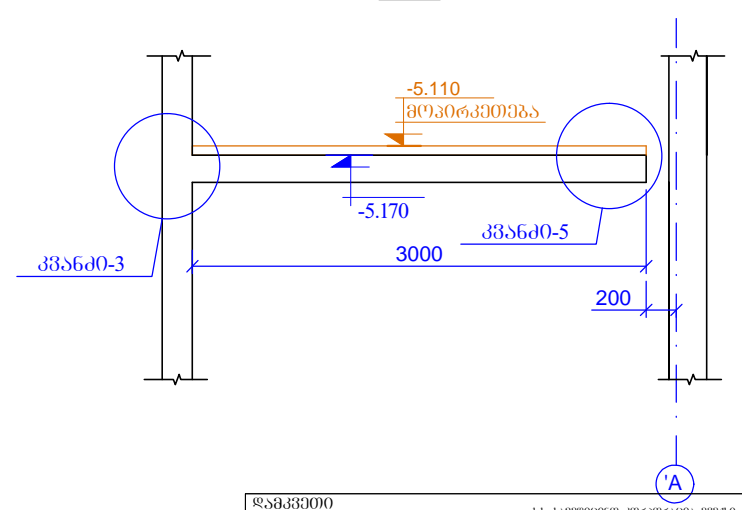


ჰროლი 3 - 3
მ. 1:50

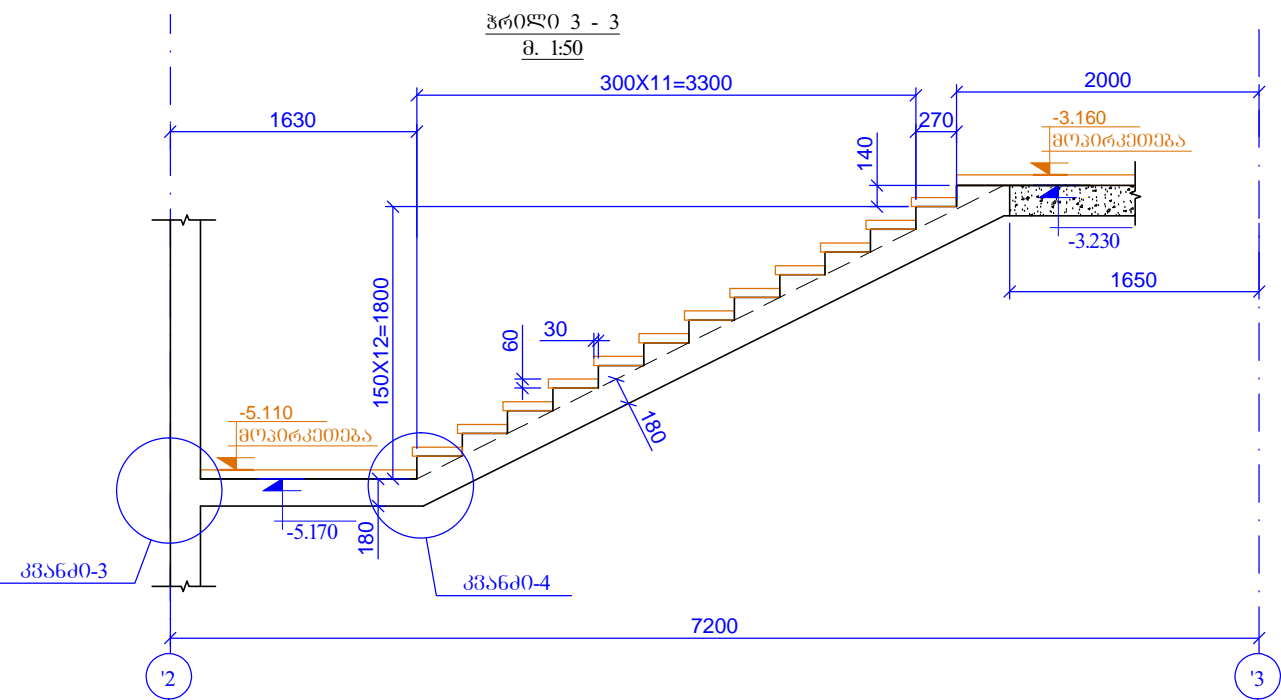


| | | | |
|---|---|------------------------------------------------|------------------------------------|
| <p>შპს "აპექს სტუდიო" <small>ს.ს. საინჟინერო არქიტექტონა გუნდი</small></p> <p>PRINCIPAL <small>თბილისი, ვაჟა-ფშაველას №40</small></p> <p><small>09952) 2 55 05 05 ცხელ/შანძი</small></p> <p><small>Email: info@evex.ge</small></p> <p><small>www.evex.ge</small></p> | | | |
| <p>შრომის მასშტაბი PAPER SIZE</p> <p>A-3</p> | <p>შრომის № CONTRACT №</p> | <p>პროექტის № PROJECT №</p> | <p>შრომის სახელი FILE NAME</p> |
| <p>პროექტი ცენტრალური კოსმოსპორტი</p> <p>PROJECT Central Hospital</p> | | | |
| <p>მისამართი ADDRESS</p> <p>თბილისი, ვაჟა-ფშაველას ქ. №16 Tbilisi, Kavtaradze street N16</p> | | | |
| <p>თანამდებობა Position</p> <p>პრ. არქ. ადმ. Chief Architect</p> | <p>სახელი, გვარი Name, Surname</p> <p>ნ. ალექსიძის N. Aleksiadis</p> | <p>ხელმოწერა Signature</p> | |
| <p>პროექტორი Constructor</p> <p>შესრულებს Performing work</p> <p>შეამოწმა Checked by</p> | <p>თ. მაცაბერიძე T. Matsaberidze</p> <p>ზ. კველავილი Z. kvelashvili</p> <p>თ. მაცაბერიძე T. Matsaberidze</p> | <p>თ. მაცაბერიძე T. Matsaberidze</p> | |
| <p>შპს "აპექს სტუდიო" <small>ს.ს. საინჟინერო არქიტექტონა გუნდი</small></p> <p>თბილისი, ვაჟა-ფშაველას ქ. №40 <small>09952) 2 55 05 05 ცხელ/შანძი</small></p> <p>E-mail: apexstudio.ge@gmail.com</p> | | | |
| <p>პროექტის სახელი CONSTRUCTIVE PROJECT</p> | | | |
| <p>მასშტაბი SCALE</p> <p>1:50</p> | <p>თარიღი DATE OF ISSUE</p> <p>10.07.2017</p> | | |
| <p>ნახაზი DRWG.</p> <p>ჰობი - 1 (-7.130 ზან -3.230 ნიშნულამდე) ჰროლი 1-1; 2-2; 3-3</p> | <p>პროექტორი REV. 1</p> | <p>თარიღი DATE</p> | |
| <p>სტადია STAGE</p> <p>შრომის პროექტი Working Draft</p> | <p>ინდექსი INDEX</p> | <p>ფურც. რაოდენობა PAGES</p> <p>3- 168</p> | |


ჰიბი - 1
(-3.230 ზღვ +0.370 ნიშნულამდე)
მ. 1:50

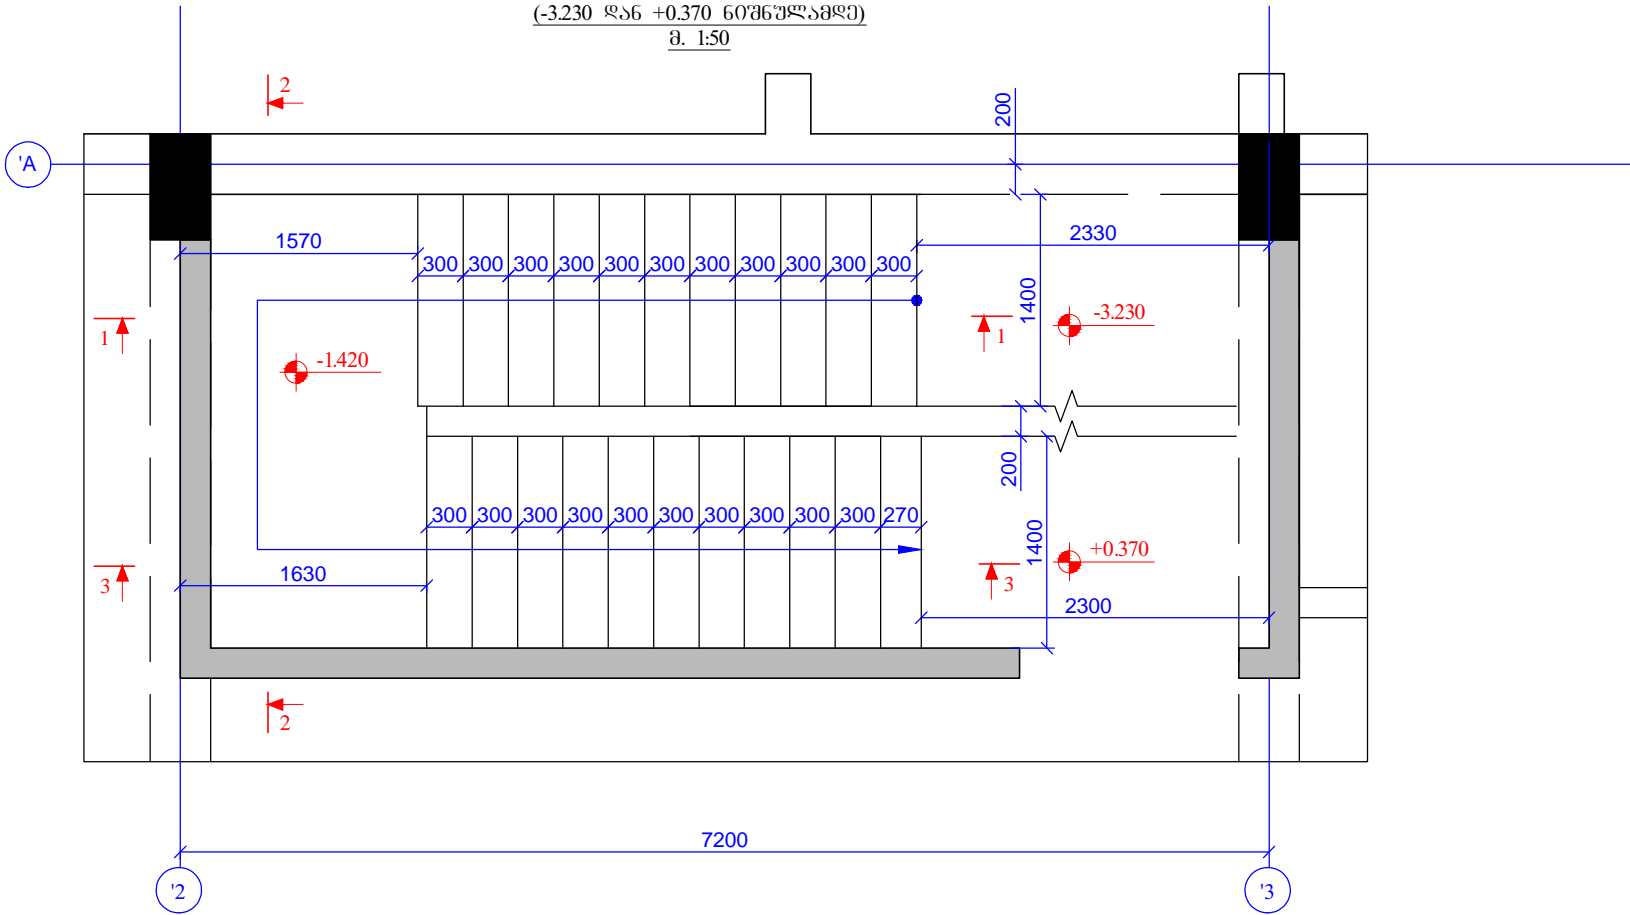


ჰიბი 1 - 1
მ. 1:50

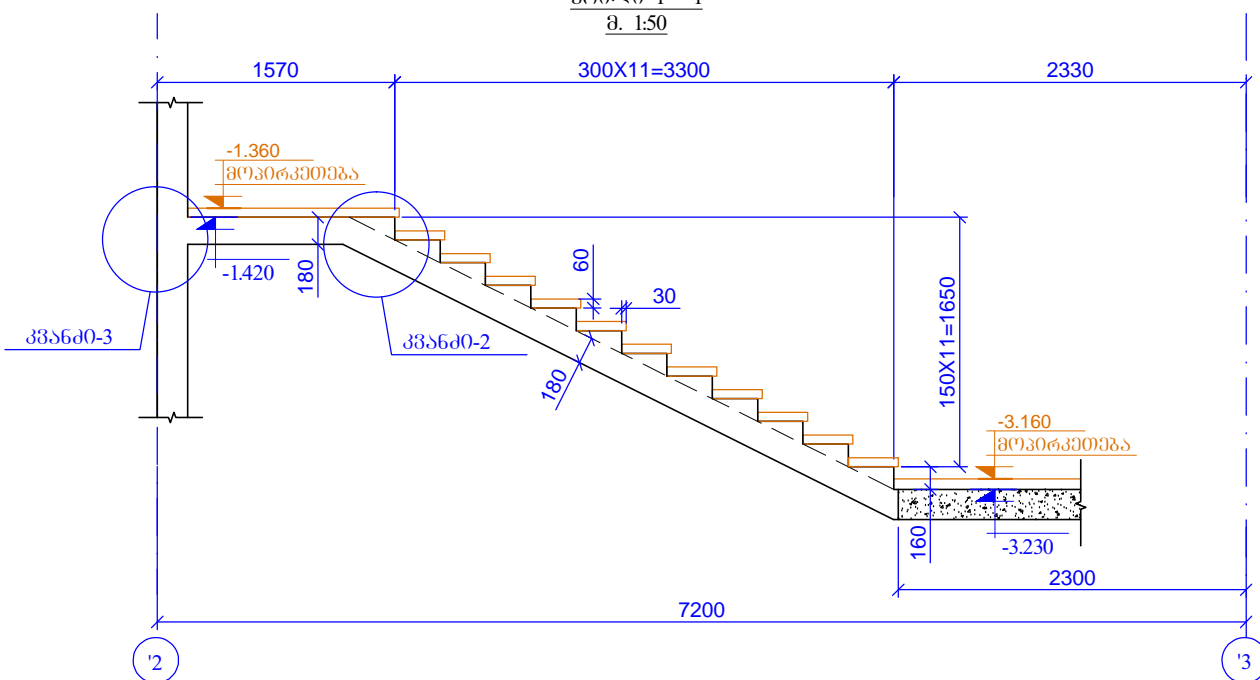

ჰიბი 2 - 2
მ. 1:50

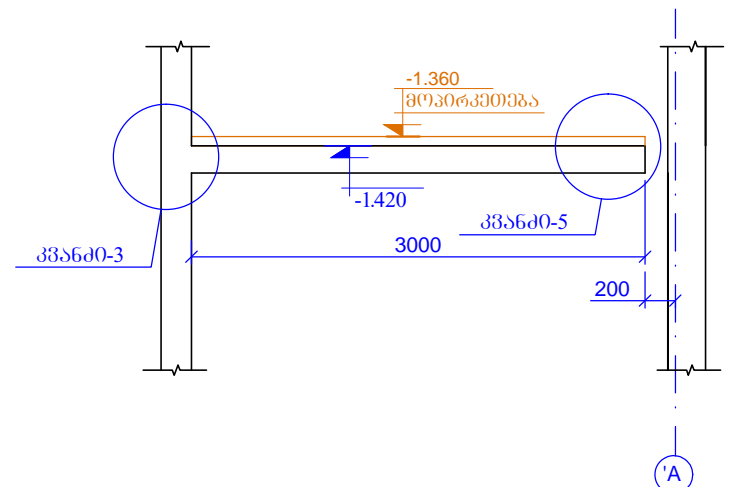


ჰიბი 3 - 3
მ. 1:50

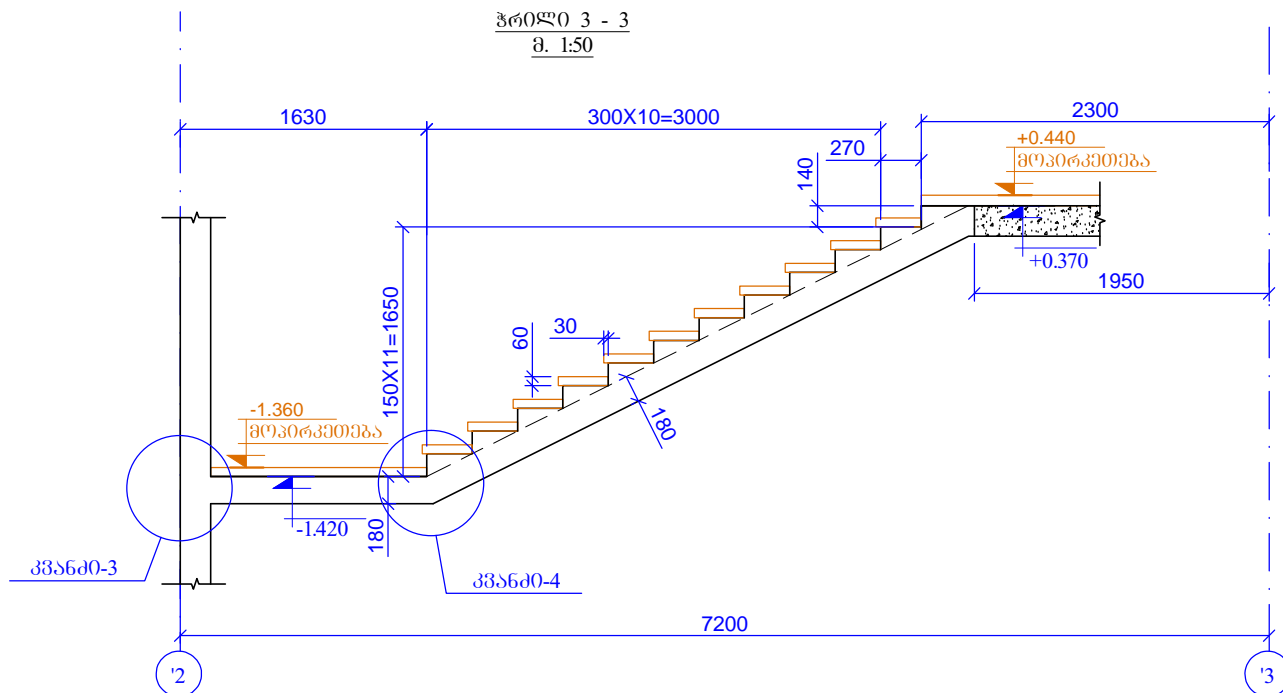


| | | | |
|---|---------------------------------------------------------------------------------------|---|---------------------------------------|
| <p>საპროექტო კომპანია</p> <p>PRINCIPAL</p> | | <p>ს. სანთოძის კონსტრუქციის ინჟინერი</p> <p>თბილისი, კავთარაძის №40</p> <p>0995212550505 ცხელ/გამზომ</p> <p>Email: info@evex.ge</p> <p>www.evex.ge</p> | |
| <p>პაპერის ზომა</p> <p>PAPER SIZE</p> <p>A-3</p> | <p>დამკვეთის №</p> <p>CONTRACT №</p> | <p>პროექტის №</p> <p>PROJECT №</p> | <p>ფაილის სახელი</p> <p>FILE NAME</p> |
| <p>პროექტი</p> <p>PROJECT</p> <p>ცენტრალური კოსმოსტალი</p> <p>Central Hospital</p> | | | |
| <p>მისამართი</p> <p>ADDRESS</p> <p>მ. თბილისი, კავთარაძის ქუჩა №16</p> <p>Tbilisi, Kavtaradze street N16</p> | | | |
| <p>თანამდებობა</p> <p>Position</p> <p>პრ. არქ.</p> <p>Chief Architect</p> | <p>სახელი, გვარი</p> <p>Name, Surname</p> <p>ნ. ალექსიადისი</p> <p>N. Aleksiadis</p> | <p>ხელმოწერა</p> <p>Signature</p> | |
| <p>კონსტრუქტორი</p> <p>Constructor</p> <p>შისრულის</p> <p>Performing work</p> | <p>მ. მანაშერიძე</p> <p>T. Matsaberidze</p> <p>ზ. კველავილი</p> <p>Z. kvelashvili</p> | <p>ხელმოწერა</p> <p>Signature</p> | |
| <p>შეამოწმა</p> <p>Checked by</p> | <p>მ. მანაშერიძე</p> <p>T. Matsaberidze</p> | <p>ხელმოწერა</p> <p>Signature</p> | |
| <p>შპს "აპექს სტუდიო 1"</p> <p>საპროექტო, თბილისი 0194, ქმ. ცაიშის შესართავი №1</p> <p>ტელ: (+995 97) 77 55 70</p> <p>E-mail: apexstudio.ge@gmail.com</p> | | | |
| <p>კონსტრუქციული ნაწილი</p> <p>CONSTRUCTIVE PROJECT</p> | | | |
| <p>მასშ. შკალა</p> <p>SCALE</p> <p>1:50</p> | <p>თარიღი</p> <p>DATE OF ISSUE</p> <p>10.07.2017</p> | <p>რევიზიები</p> <p>REVISIONS</p> | |
| <p>ნახაზი</p> <p>DRWG.</p> <p>ჰიბი - 1 (-3.230 ზღვ +0.370 ნიშნულამდე) ჰიბი 1-1; 2-2; 3-3</p> | <p>№</p> <p>კომენტ.</p> <p>REV.</p> <p>თარიღი</p> <p>DATE</p> | <p>1</p> <p>2</p> <p>3</p> <p>4</p> <p>5</p> | |
| <p>სტადია</p> <p>STAGE</p> <p>შუამდგომელი</p> <p>Working Draft</p> | <p>ინდექსი</p> <p>INDEX</p> | <p>ფურც.</p> <p>PAGES</p> | <p>3- 169</p> |


პიანა - 1
(+0.370 ღიან +3.970 ნიშნულამდე)
მ. 1:50

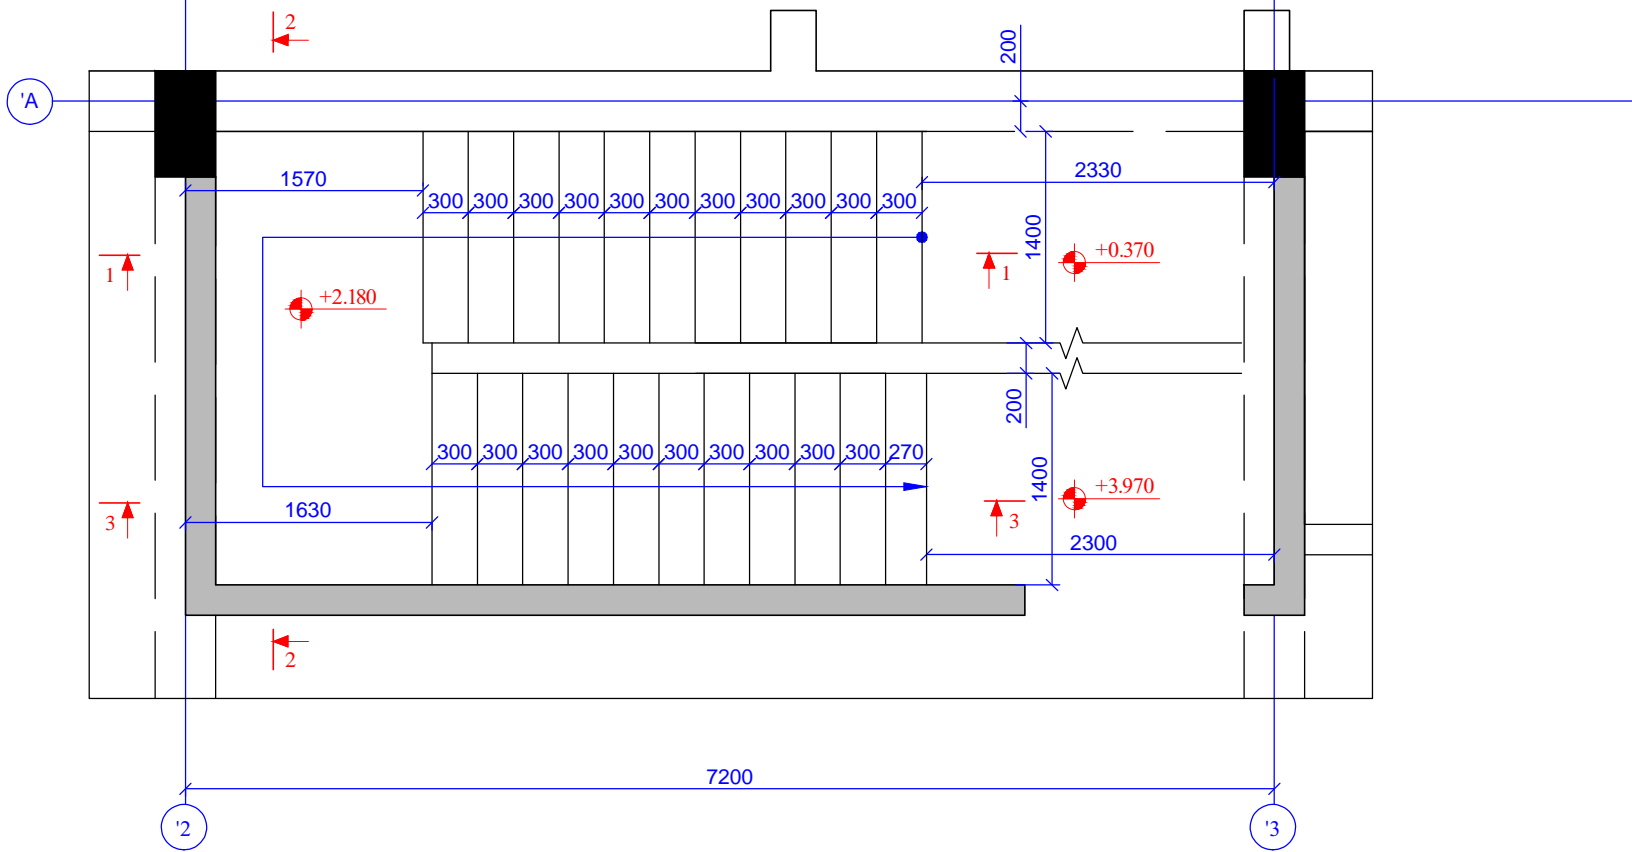


პროფილი 1 - 1
მ. 1:50

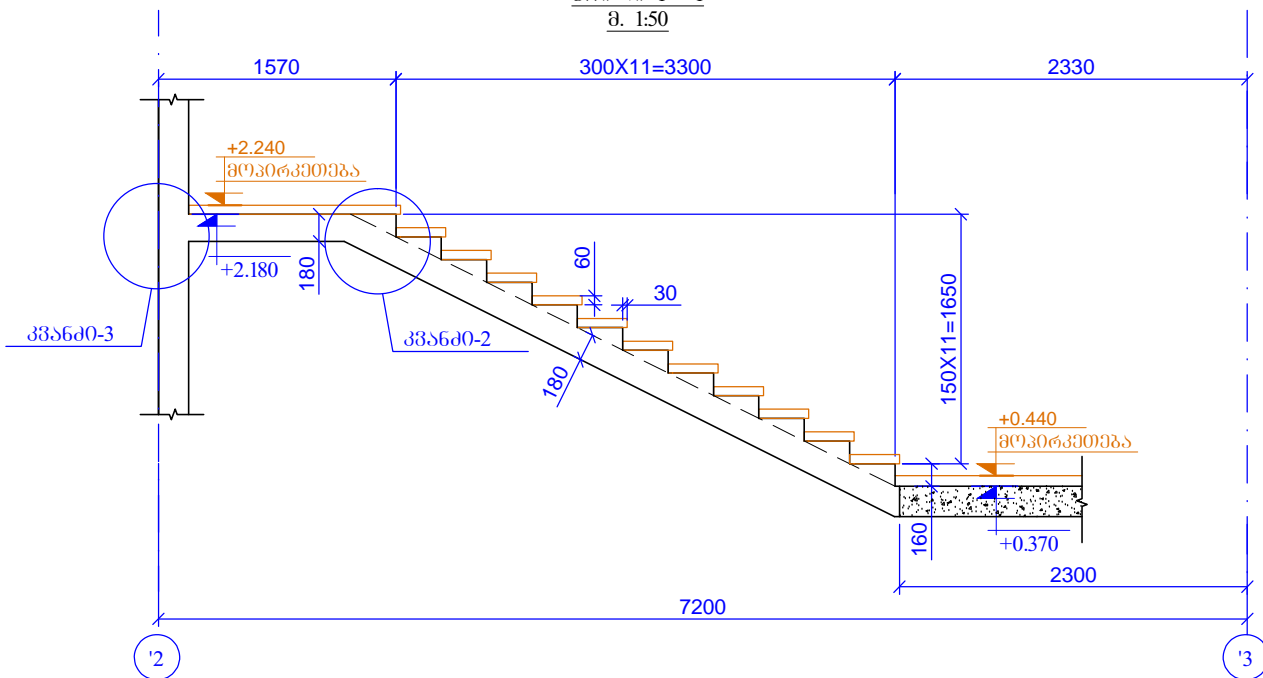





პროფილი 2 - 2
მ. 1:50

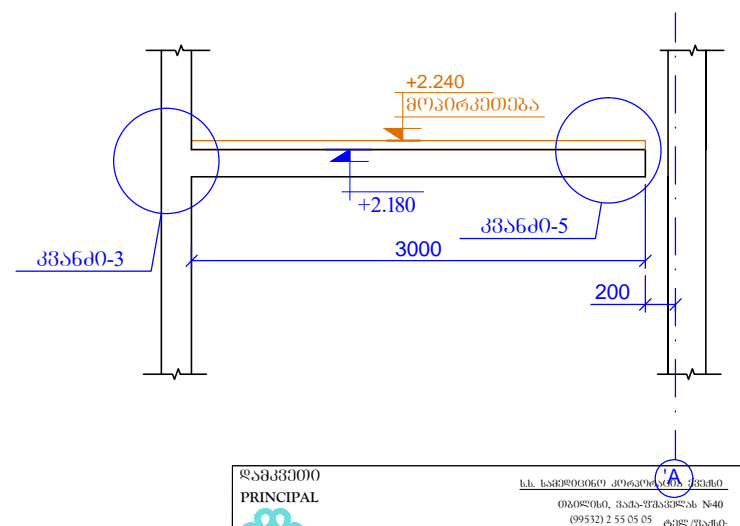

პროფილი 3 - 3
მ. 1:50

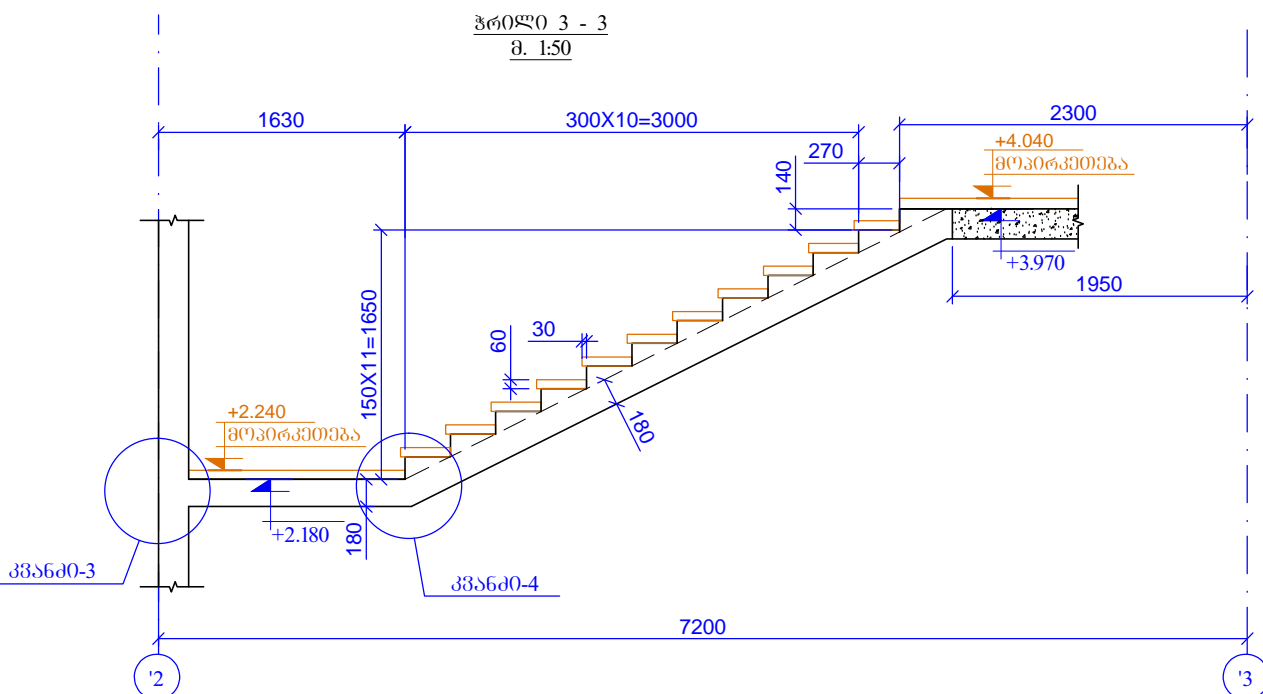


| | | | |
|--------------------------------------------------------------------------------------------|-----------------------------------------|---|------------------------------------|
| <p>შპს "აპექს სტუდიო" PRINCIPAL</p> | | <p>ს.ს. ხაშვილიძის ქუჩა №16 თბილისი, კავთარაძის ქუჩა №16 09952 2 55 05 05 ტელ./ფაქსი Email: info@evex.ge www.evex.ge</p> | |
| <p>ფორმატი PAPER SIZE</p> | <p>დაკვეთის № CONTRACT №</p> | <p>პროექტის № PROJECT №</p> | <p>ფაილის სახელი FILE NAME</p> |
| <p>A-3</p> | | | |
| <p>პროექტი PROJECT</p> | | <p>ცენტრალური კოსპიტალი Central Hospital</p> | |
| <p>მისამართი ADDRESS</p> | | <p>ძ. თბილისი, კავთარაძის ქუჩა №16 Tbilisi, Kavtaradze street N16</p> | |
| <p>თანამდებობა Position</p> | <p>სახელი, გვარი Name, Surname</p> | <p>ხელმოწერა Signature</p> | |
| <p>პრ. მდი, არქ. Chief Architect</p> | <p>ნ. ალექსიძის N. Aleksiadis</p> | <p>პროექტორი Constructor</p> | |
| <p>პროექტორი Constructor</p> | <p>თ. მაცხერაძე T. Matsaberidze</p> | <p>შესრულება Performing work</p> | |
| <p>შესრულება Performing work</p> | <p>ზ. კველავილი Z. Kvelashvili</p> | <p>შეამოწმა Checked by</p> | |
| <p>შეამოწმა Checked by</p> | <p>თ. მაცხერაძე T. Matsaberidze</p> | <p>შპს "აპექს სტუდიო" სამშენობლო, თბილისი 0194, ქ.ს. ცაიშის ქუჩა №1 ტელ.: (+995 97) 77 55 70 E-mail: apexstudio.ge@gmail.com</p> | |
| <p>კონსტრუქციული ნაწილი CONSTRUCTIVE PROJECT</p> | | | |
| <p>მასშ. SCALE</p> | <p>1:50</p> | <p>თარიღი DATE OF ISSUE</p> | <p>10.07.2017</p> |
| <p>ნახაზი DRWG.</p> | <p>პროექტორი PROJECTOR</p> | <p>კორექტირება REVISIONS</p> | <p>თარიღი DATE</p> |
| <p>პიანა - 1 (+0.370 ღიან +3.970 ნიშნულამდე) პროფილი 1-1; 2-2; 3-3</p> | <p>1</p> | <p>2</p> | <p>3</p> |
| | <p>2</p> | <p>4</p> | <p>5</p> |
| <p>სტადია STAGE</p> | <p>ინდექსი INDEX</p> | <p>ფურც. PAGES</p> | <p>3- 170</p> |
| <p>შუქან პროექტი Working Draft</p> | | | |

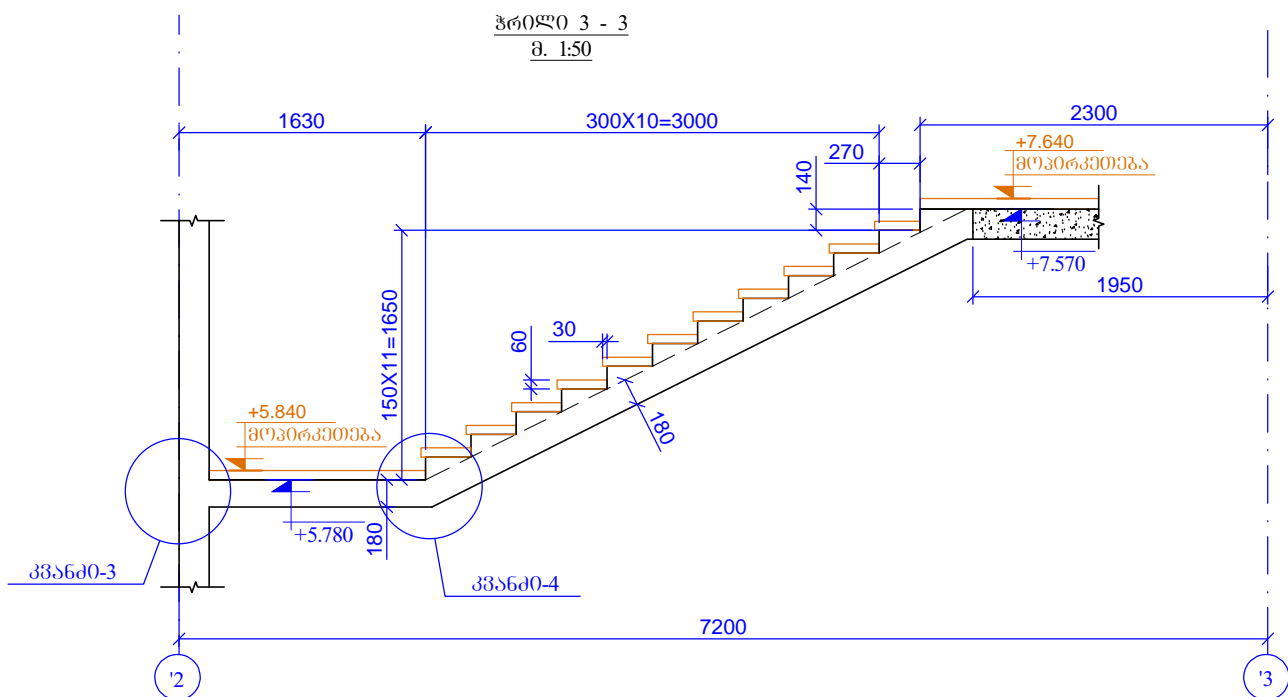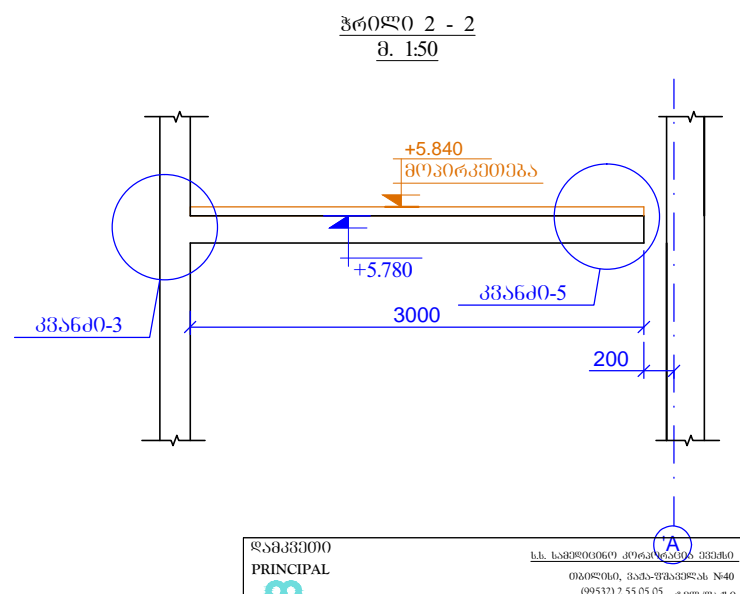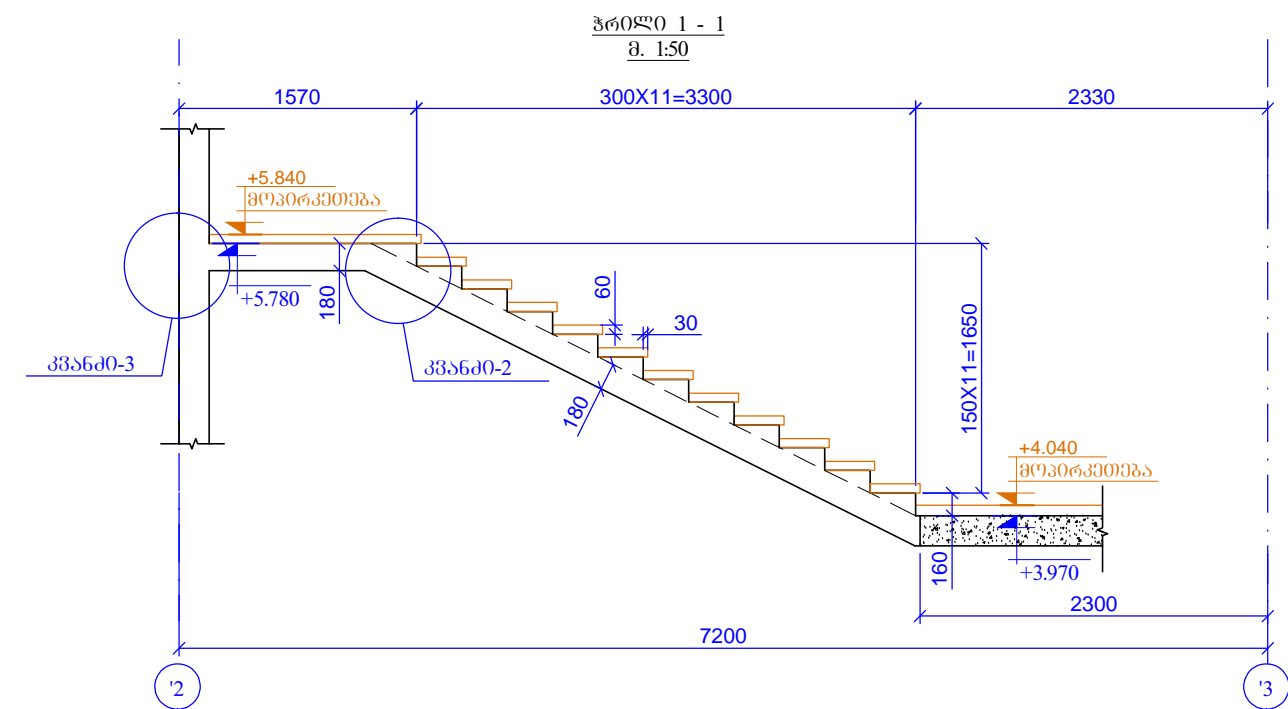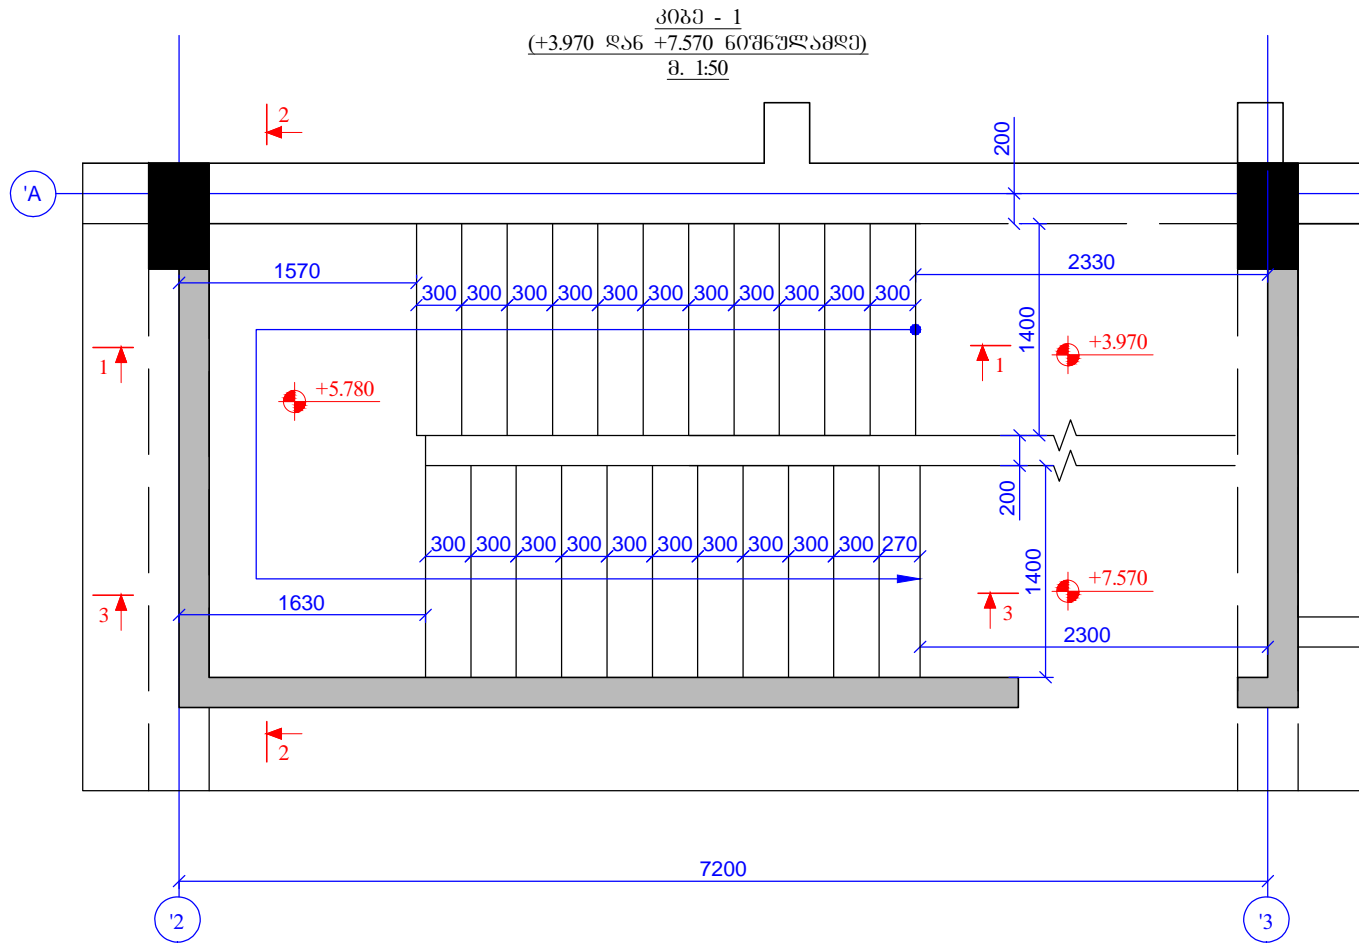


| | | | |
|---|---------------------------------------|---|---------------|
| <p>ს.ს. სანქციონირებული არქიტექტორი</p> <p>PRINCIPAL</p> <p>თბილისი, კავთარაძის ქუჩა N16 0995212550505 ცხელ/განმარ. Email: info@evex.ge www.evex.ge</p> | | <p>ს.ს. სანქციონირებული არქიტექტორი</p> <p>თბილისი, კავთარაძის ქუჩა N16 0995212550505 ცხელ/განმარ. Email: info@evex.ge www.evex.ge</p> | |
| პაპერის ზომა | კონტრაქტის № | პროექტის № | ფაილის სახელი |
| A-3 | | | |
| <p>პროექტი</p> <p>ცენტრალური კოსპიტალი</p> <p>PROJECT</p> <p>Central Hospital</p> | | | |
| <p>მისამართი</p> <p>თბილისი, კავთარაძის ქუჩა N16</p> <p>ADDRESS</p> <p>Tbilisi, Kavtaradze street N16</p> | | | |
| მანერა | სახელი, გვარი | ხელმოწერა | |
| პრ. არქ. | ნ. ალექსიადის | [Signature] | |
| პროექტირებელი | თ. მანაბერიძე | [Signature] | |
| შესრულებული | ზ. კველავილი | [Signature] | |
| შეამოწმა | თ. მანაბერიძე | [Signature] | |
| <p>შპს. "აპექს სტუდიო I"</p> <p>სამშენობლო, მშენებლო 0194, ქ.ს. ცხელ/განმარ. N16 ტელ: (+995 97) 77 55 70 E-mail: apexstudio.ge@gmail.com</p> | | | |
| <p>კონსტრუქციული ნაწილი</p> <p>CONSTRUCTIVE PROJECT</p> | | | |
| მასშ. SCALE | 1:50 | თარიღი DATE OF ISSUE | 10.07.2017 |
| <p>ნახაზი DRWG.</p> <p>ჰობი - 1 (+3.970 ღანვ +7.570 ნიჰეპუღანგე) ჰროლი 1-1; 2-2; 3-3</p> | <p>კონსტრუქციული ნაწილი REVISIONS</p> | | |
| | № | კომენტარი REV. | თარიღი DATE |
| | 1 | | |
| | 2 | | |
| | 3 | | |
| სტადია STAGE | 06-მუშა INDEX | ფურც. PAGES | |
| მუშა პროექტი Working Draft | | | 3- 171 |


ჰოგა - 2
(-13.730 ღანგ -10.430 ნიშნულამდე)
მ. 1:50

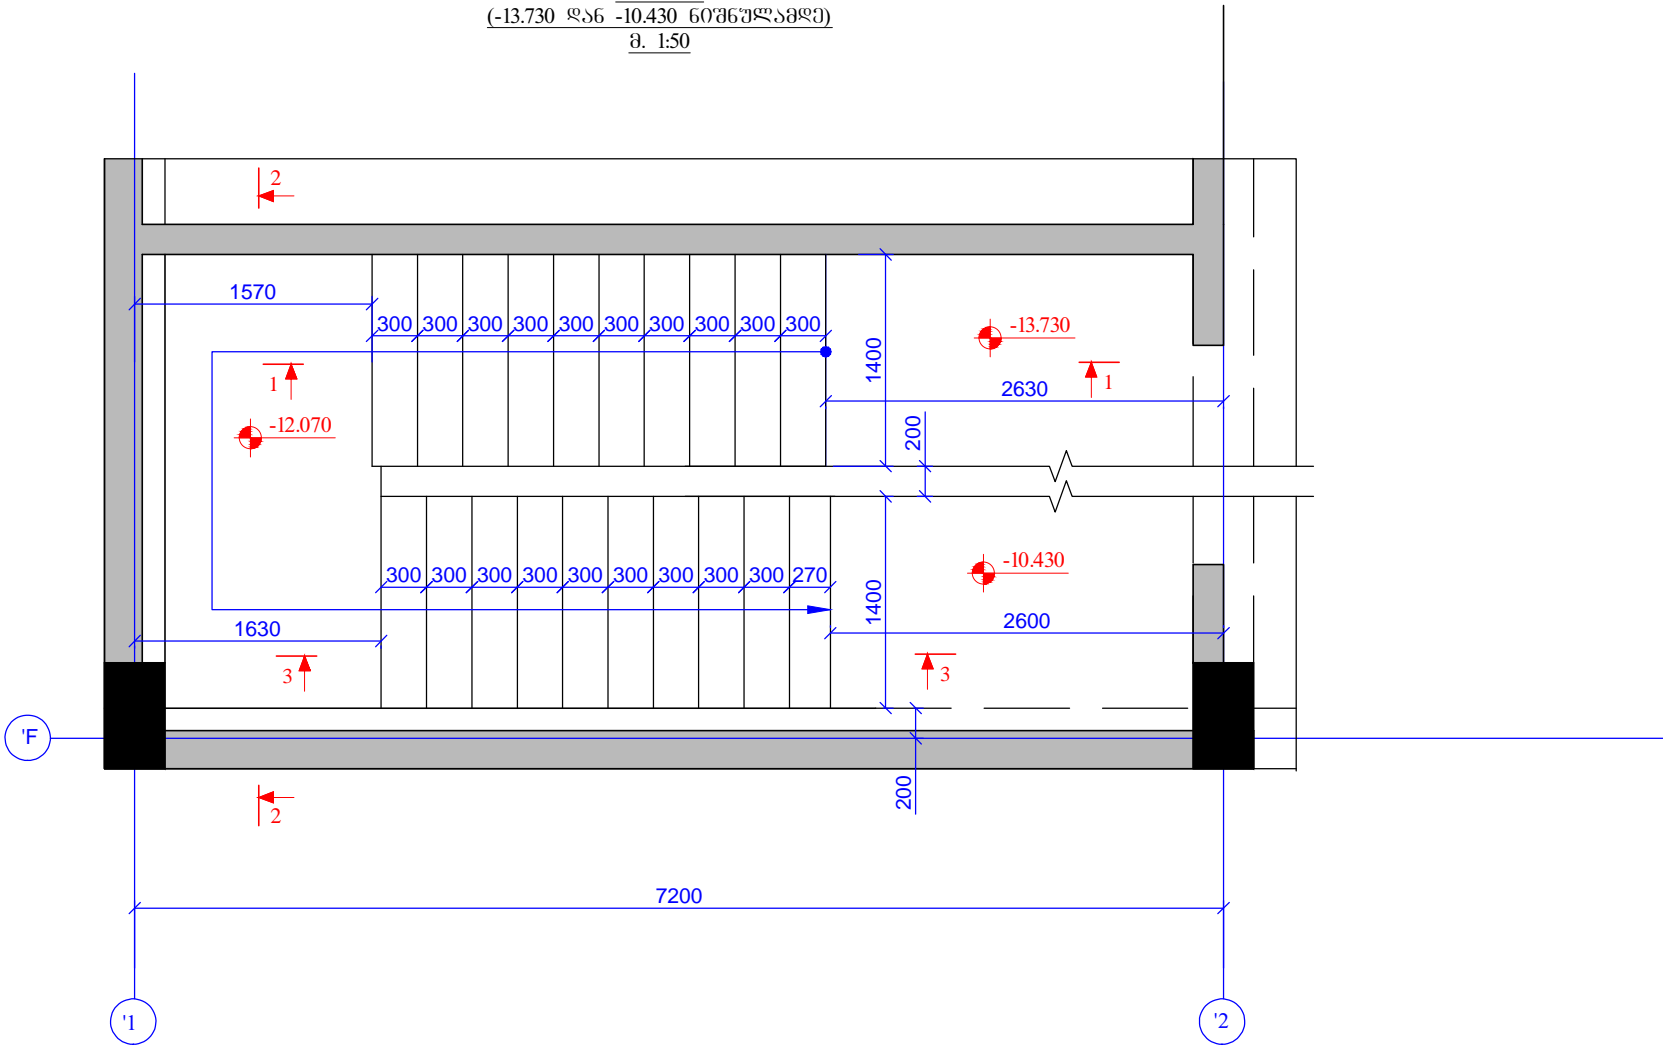


ჰროლი 1 - 1
მ. 1:50

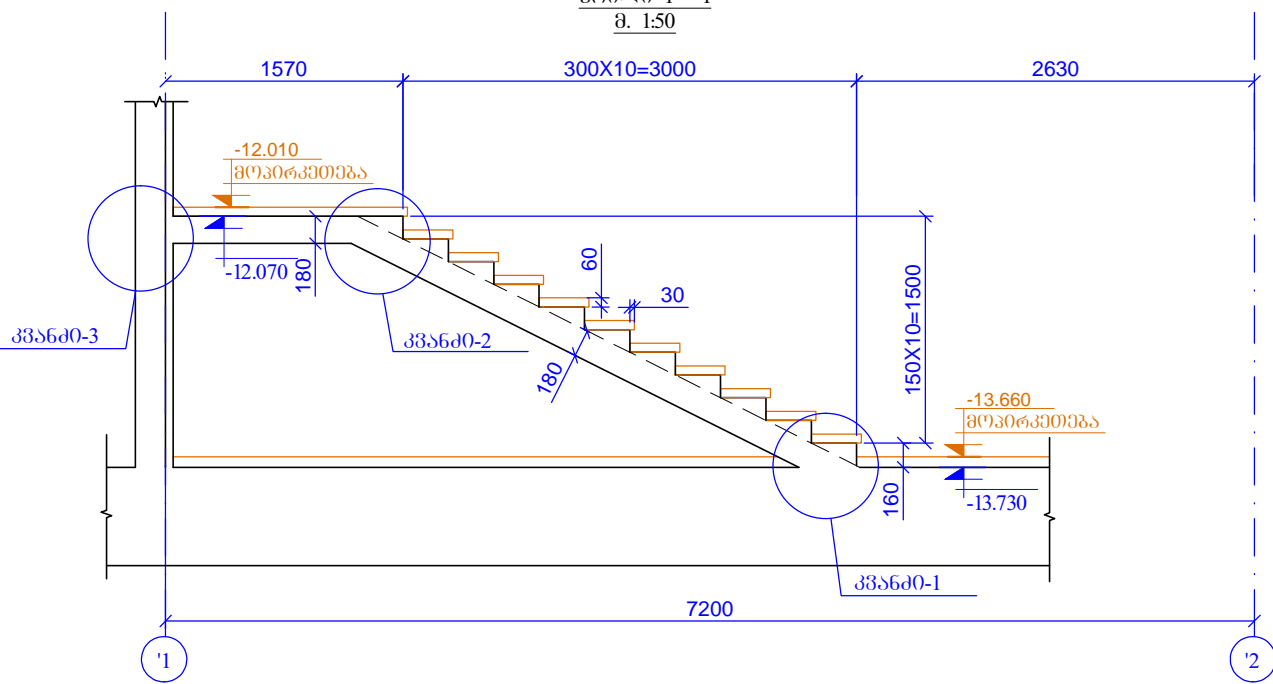

ჰროლი 2 - 2
მ. 1:50

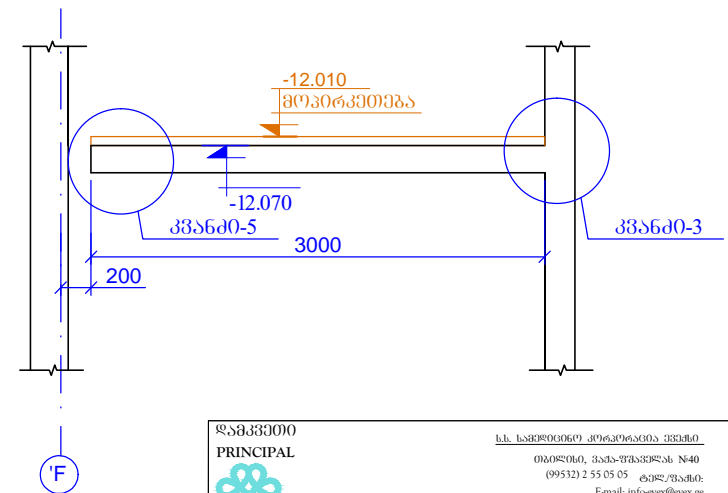

ჰროლი 3 - 3
მ. 1:50

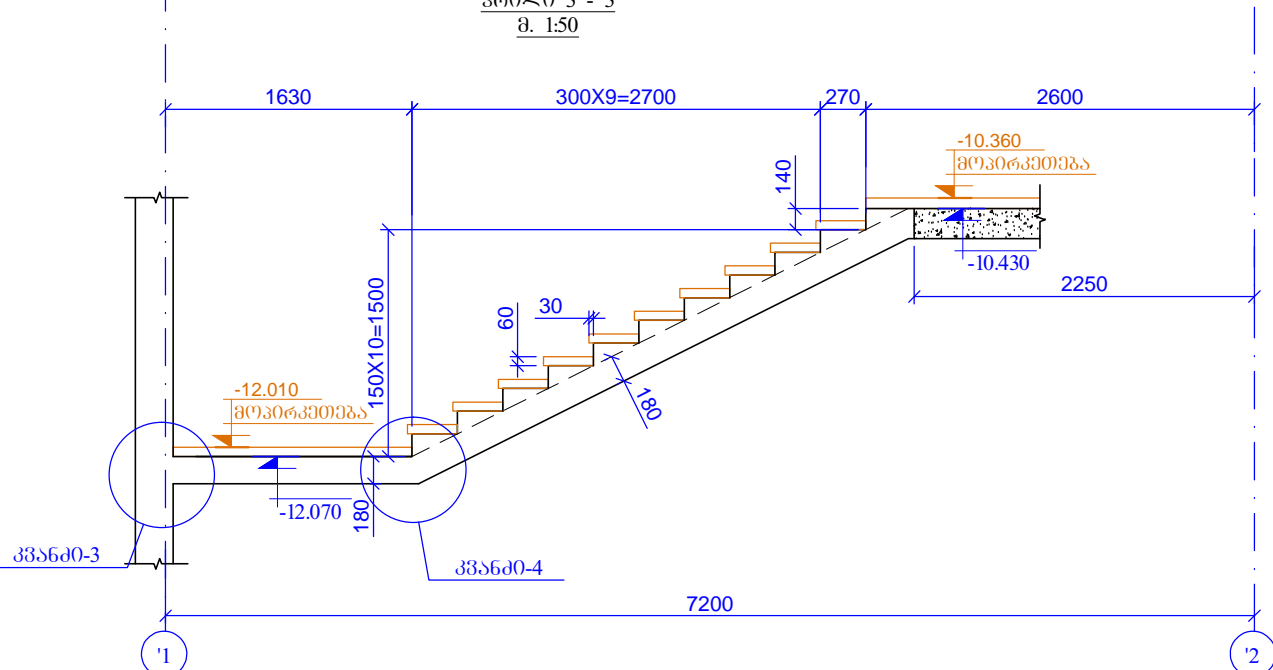

ს.ს. ხაშვილი
PRINCIPAL
თბილისი, კავთარაძის ქ. N40
0995212550505 ცხელ/გამზ. მ.
Email: info@evex.ge
www.evex.ge

| | | | |
|----------------------------|----------------------------|-------------------------|----------------------------|
| პაპერის ზომა PAPER SIZE | კონტრაქტის № CONTRACT № | პროექტის № PROJECT № | ფაილის სახელი FILE NAME |
| A-3 | | | |

პროექტი
PROJECT
ცენტრალური კოსპიტალი
Central Hospital


მისამართი
ADDRESS
მ. თბილისი, კავთარაძის ქ. N16
Tbilisi, Kavtaradze street N16

| | | |
|-------------------------------|----------------------------------|------------------------|
| მანერა Position | სახელი, გვარი Name, Surname | ხელმოწერა Signature |
| პრ. არქიტ. Chief Architect | ნ. ალექსიძის N. Aleksiadis | |
| კონსტრუქტორი Constructor | თ. მაცხერაძის T. Matsaberidze | თ. მაცხ. |
| შესრულება Performing work | ზ. კველავილი Z. Kvelashvili | |
| შეამოწმა Checked by | თ. მაცხერაძის T. Matsaberidze | თ. მაცხ. |


შპს. "აპექს სტუდიო 1"
სამშენობლო, თბილისი 0194, ქ.ს. ცხელ/გამზ. მ. N1
ტელ: (+995 97) 77 55 70
E-mail: apexstudio.ge@gmail.com

| | | | |
|----------------------------------------------|-------------------------------------------------------------------------------|----------------------------------------------|----------------------------------------------|
| კონსტრუქციული ნაწილი CONSTRUCTIVE PROJECT | | თარიღი DATE OF ISSUE | 10.07.2017 |
| მასშ. SCALE | 1:50 | კონსტრუქციული ნაწილი CONSTRUCTIVE PROJECT | |
| ნახაზი DRWG. | კოგა - 2 (-13.730 ღანგ -10.430 ნიშნულამდე) ჰროლი 1-1; 2-2; 3-3 | რევიზიები REVISIONS | |
| | | № | კონსტრუქციული ნაწილი CONSTRUCTIVE PROJECT |
| | | 1 | |
| | | 2 | |
| | | 3 | |
| სტადია STAGE | 06-მუშა INDEX | ფურც. PAGES | 3- 172 |
| მუშა პროექტი Working Draft | | | |


ჰობი - 2
 (-10.430 ზან -7.130 ნიშნულამდე)
 შ. 1:50

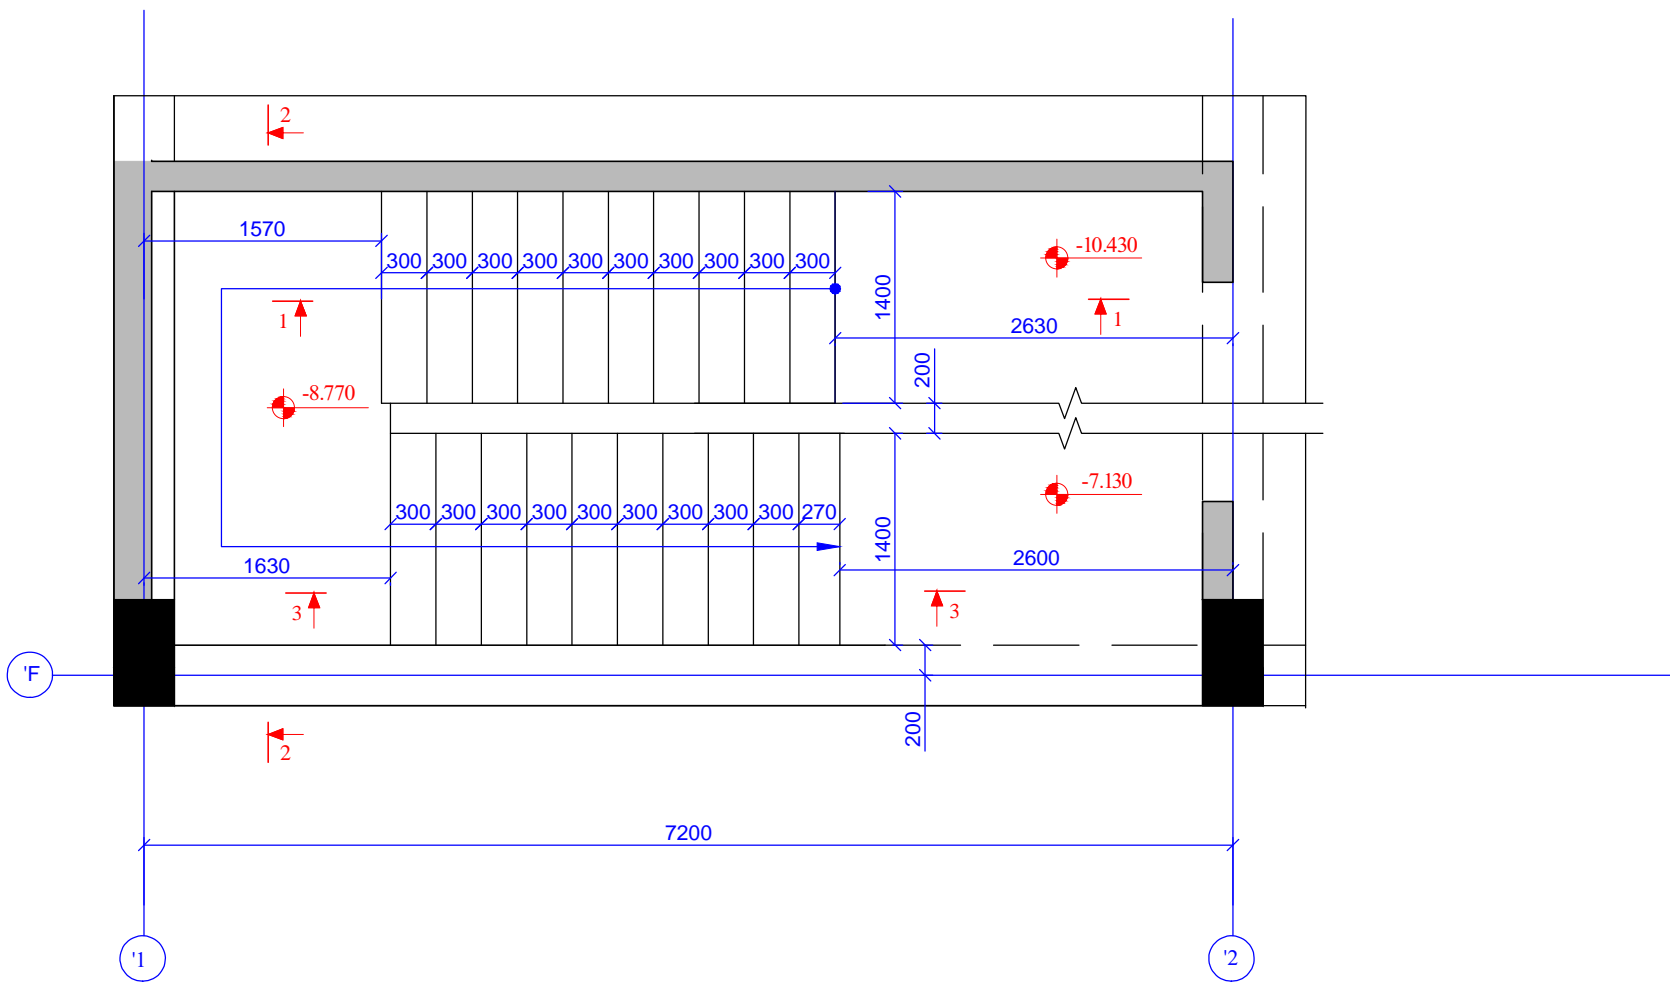


ჰროლი 1 - 1
 შ. 1:50

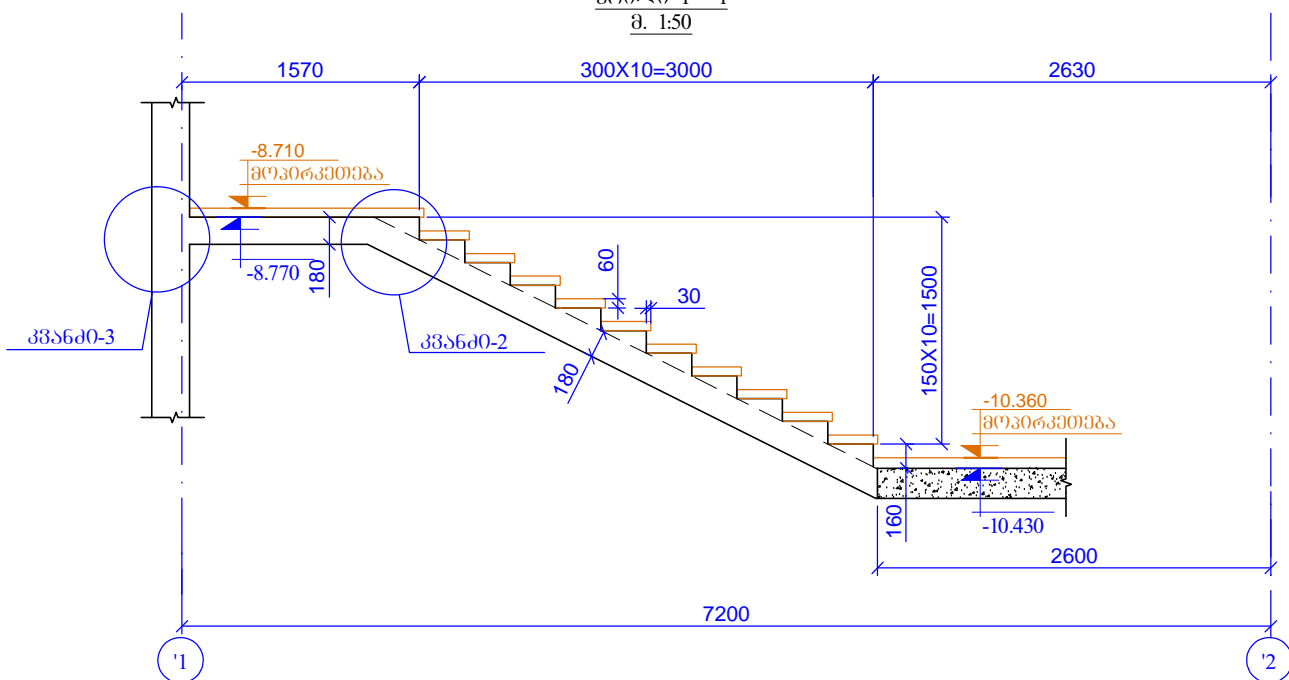
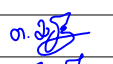
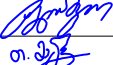
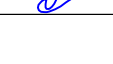


ჰროლი 2 - 2
 შ. 1:50

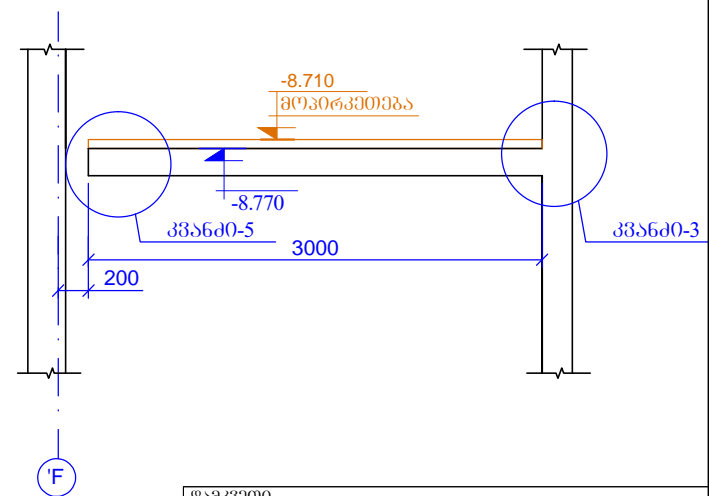


ჰროლი 3 - 3
 შ. 1:50

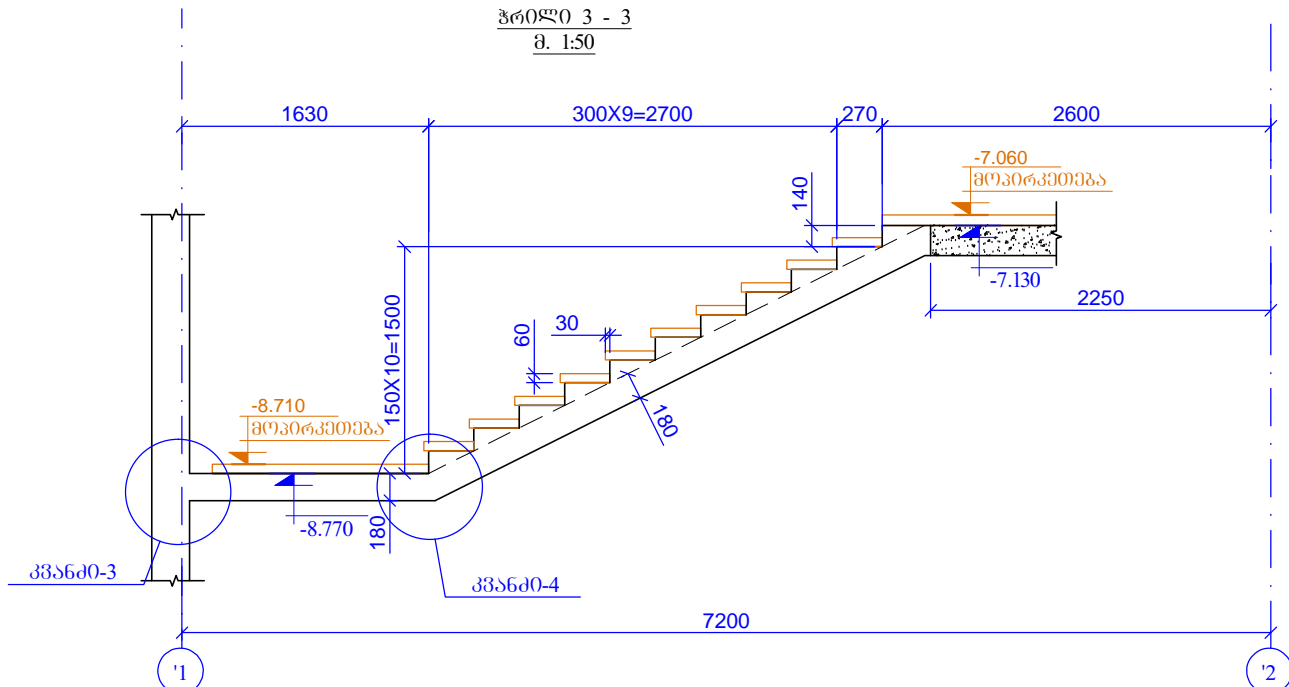


| | | | |
|---|---|---|---|
| ლამაზი PRINCIPAL  | | ს.ს. სამშენობლო კონსტრუქციის ინჟინერი თბილისი, ვაჟა-ფშაველას №40 (0995) 2 55 05 05 ცხელ/შანძი Email: info@lamazi.ge www.lamazi.ge | |
| შიგნითი PAPER SIZE A-3 | მუშაობის № CONTRACT № | პროექტის № PROJECT № | ფაილის სახელი FILE NAME |
| პროექტი PROJECT ცენტრალური კოსმოსპორტი Central Hospital | | | |
| მისამართი ADDRESS ქ. თბილისი, ძაწილიძის ქუჩა №16 Tbilisi, Kavtaradze street N16 | | | |
| თანამდებობა Position შპ. ში, არქ. Chief Architect | სახელი, გვარი Name, Surname ნ. ალექსიადისი N. Aleksiadis | ხელმოწერა Signature  | |
| კონსტრუქტორი Constructor შესრულება Performing work შემოწმდა Checked by | თ. მაცხერაძე T. Matsaberidze ზ. კველავილი Z. Kvelashvili თ. მაცხერაძე T. Matsaberidze | | ხელმოწერა Signature   |
| შპს. "აპექს სტუდიო" სამშენობლო, თბილისი 0194, ქმ. ცხრ. შესახებ №1 ტელ: (+995 97) 77 55 70 E-mail: apexstudio.ge@gmail.com | | | |
| კონსტრუქციული ნაწილი CONSTRUCTIVE PROJECT | | | |
| შიგნითი SCALE 1:50 | თარიღი DATE OF ISSUE 10.07.2017 | | |
| ნახაზი DRWG. ჰობი - 2 (-10.430 ზან -7.130 ნიშნულამდე) კვეთები 1-1; 2-2; 3-3 | კორექტირება REVISIONS | | |
| | № | კორექტ. | თარიღი |
| | 1 | | |
| | 2 | | |
| | 3 | | |
| სტადია STAGE შუამ პროექტი Working Draft | | ინდექსი INDEX | გვერდი PAGES 3- 173 |


პოპ - 2
(-7.130 ზან -3.230 ნიშნულამდე)
მ. 1:50

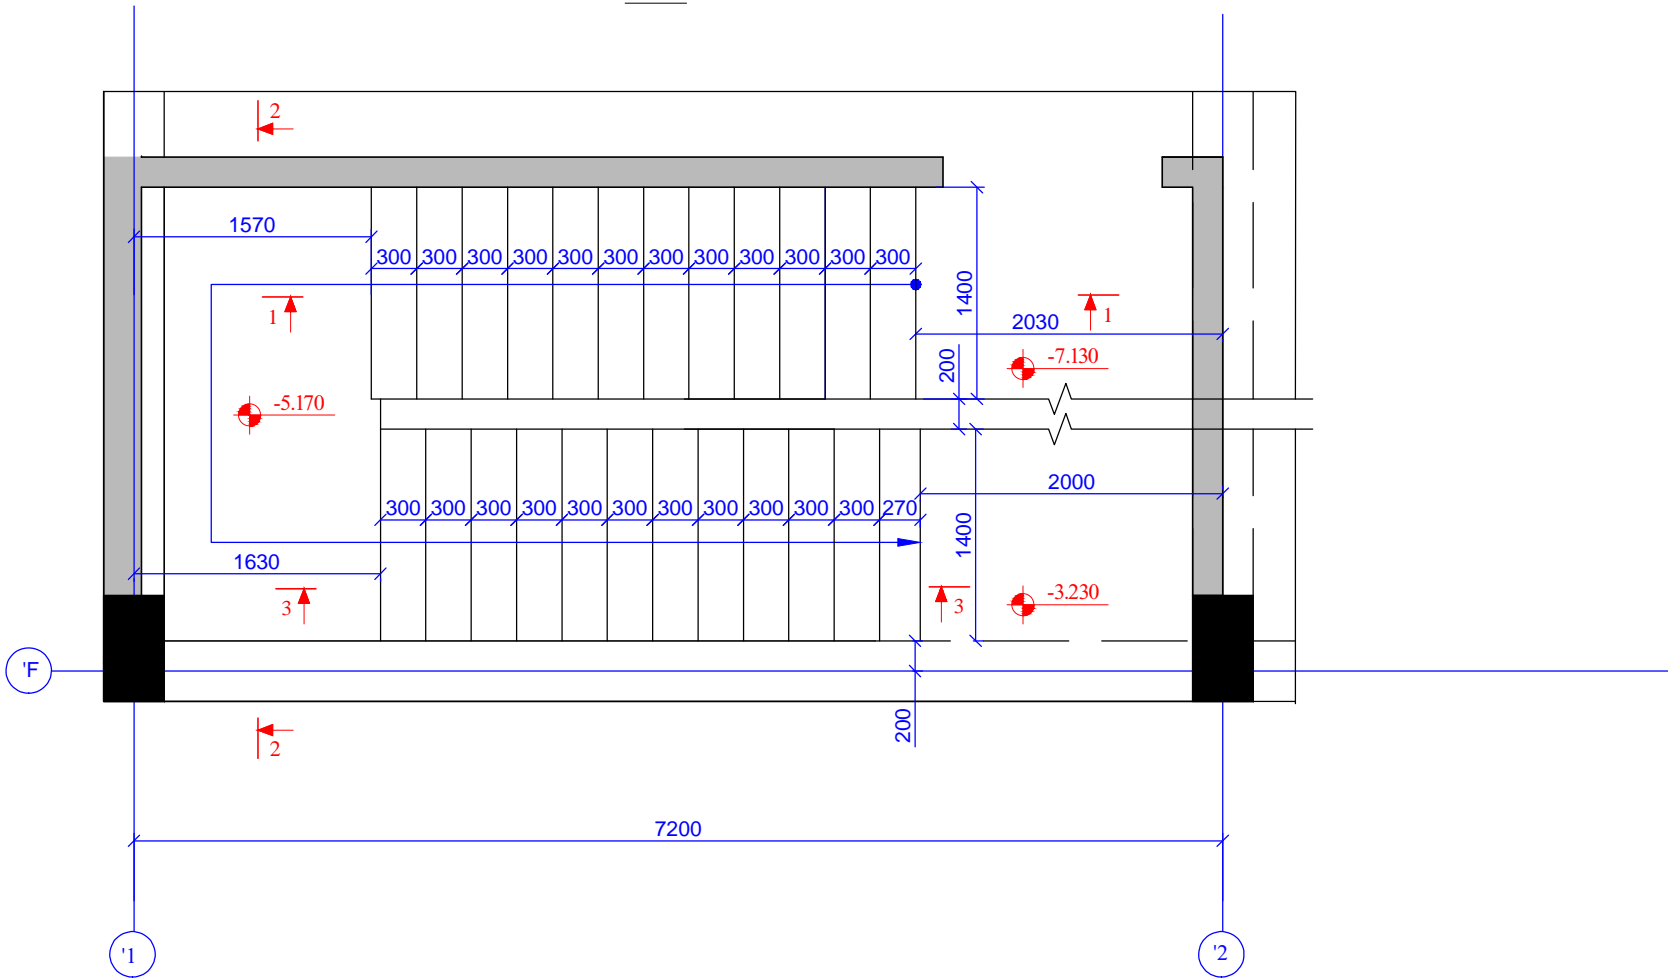


პროექტი 1 - 1
მ. 1:50

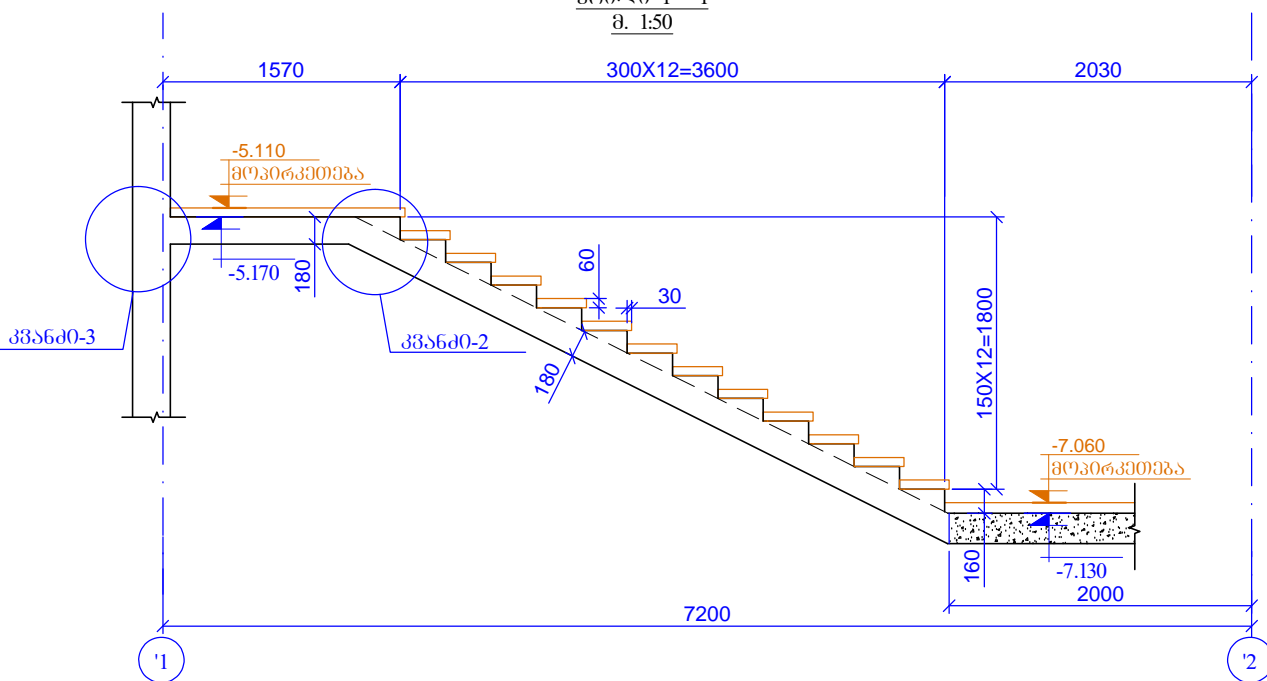

პროექტი 2 - 2
მ. 1:50

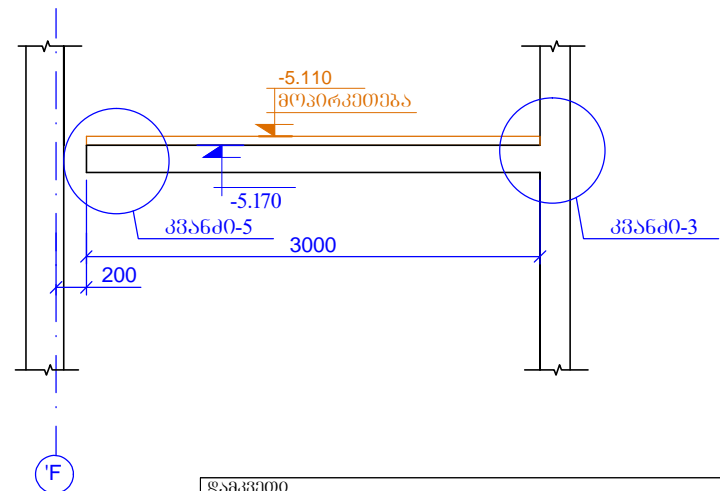

პროექტი 3 - 3
მ. 1:50

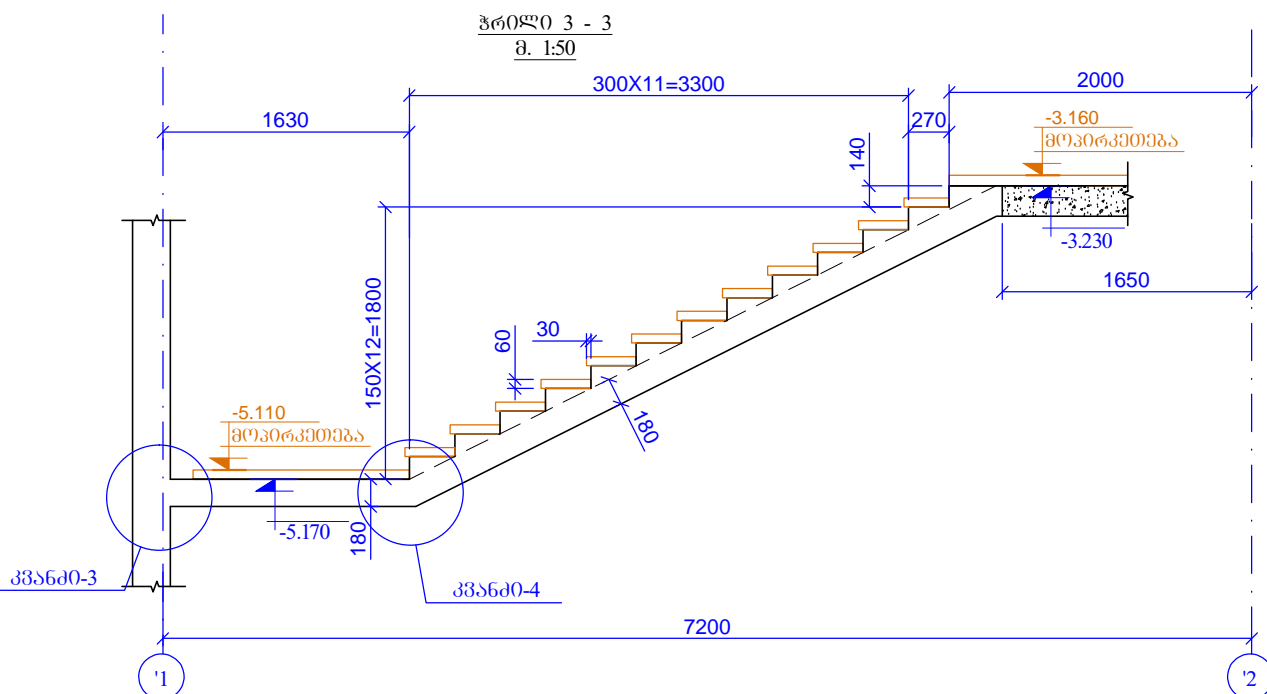

ს.ს. საპროექტო კონსტრუქციის უწყისი
თბილისი, ვაჟა-ფშაველას №40
09952125505 05 ცხელ/შანხი
Email: info@evex.ge
www.evex.ge

| | | | |
|-----------------------|-----------------------------|-------------------------|----------------------------|
| პროექტი PAPER SIZE | საკონტრაქტო № CONTRACT № | პროექტის № PROJECT № | ფაილის სახელი FILE NAME |
| A-3 | | | |

პროექტი
PROJECT

ცენტრალური კოსმოსპოლი
Central Hospital

მისამართი
ADDRESS

ძ. თბილისი, ძაწილიძის ქუჩა №16
Tbilisi, Kavtaradze street N16

| | | |
|------------------------------------------------|-------------------------------------------------|------------------------|
| თანამდებობა პრ. მთ. არქ. Chief Architect | სახელი, გვარი ნ. ალექსიადის N. Aleksiadis | ხელმოწერა Signature |
| კონსტრუქტორი შისრულა Performing work | თ. მაცხერაძე T. Matsaberidze | თ. მაცხერაძე |
| შეამოწმა Checked by | თ. მაცხერაძე T. Matsaberidze | თ. მაცხერაძე |


შპს. "აპექს სტუდიო"
საპროექტო, მართვითი 0194, ქმ. ცხიბრაძის ქუჩა №1
ტელ: (+995 97) 77 55 70
E-mail: apexstudio@gmail.com

კონსტრუქციული ნაწილი
CONSTRUCTIVE PROJECT


| | | | | |
|-----------------|------------------------------------------------------------------------------|--------------------------|--------------|-------------|
| მასშ. SCALE | 1:50 | თარიღი DATE OF ISSUE | 10.07.2017 | |
| ნახაზი DRWG. | კოპი - 2 (-7.130 ზან -3.230 ნიშნულამდე) პროექტი 1-1; 2-2; 3-3 | კორექტირება REVISIONS | | |
| | | № | კორექტ. REV. | თარიღი DATE |
| | | 1 | | |
| | | 2 | | |
| | | 3 | | |

| | | |
|------------------------------|---------------|-------------|
| სტადია STAGE | ინდექსი INDEX | ფურც. PAGES |
| შუამდგომელი Working Draft | | 3- 174 |


ჰიბი - 2
(-3.230 ლან +0.370 ნიშნულამდე)
შ. 1:50

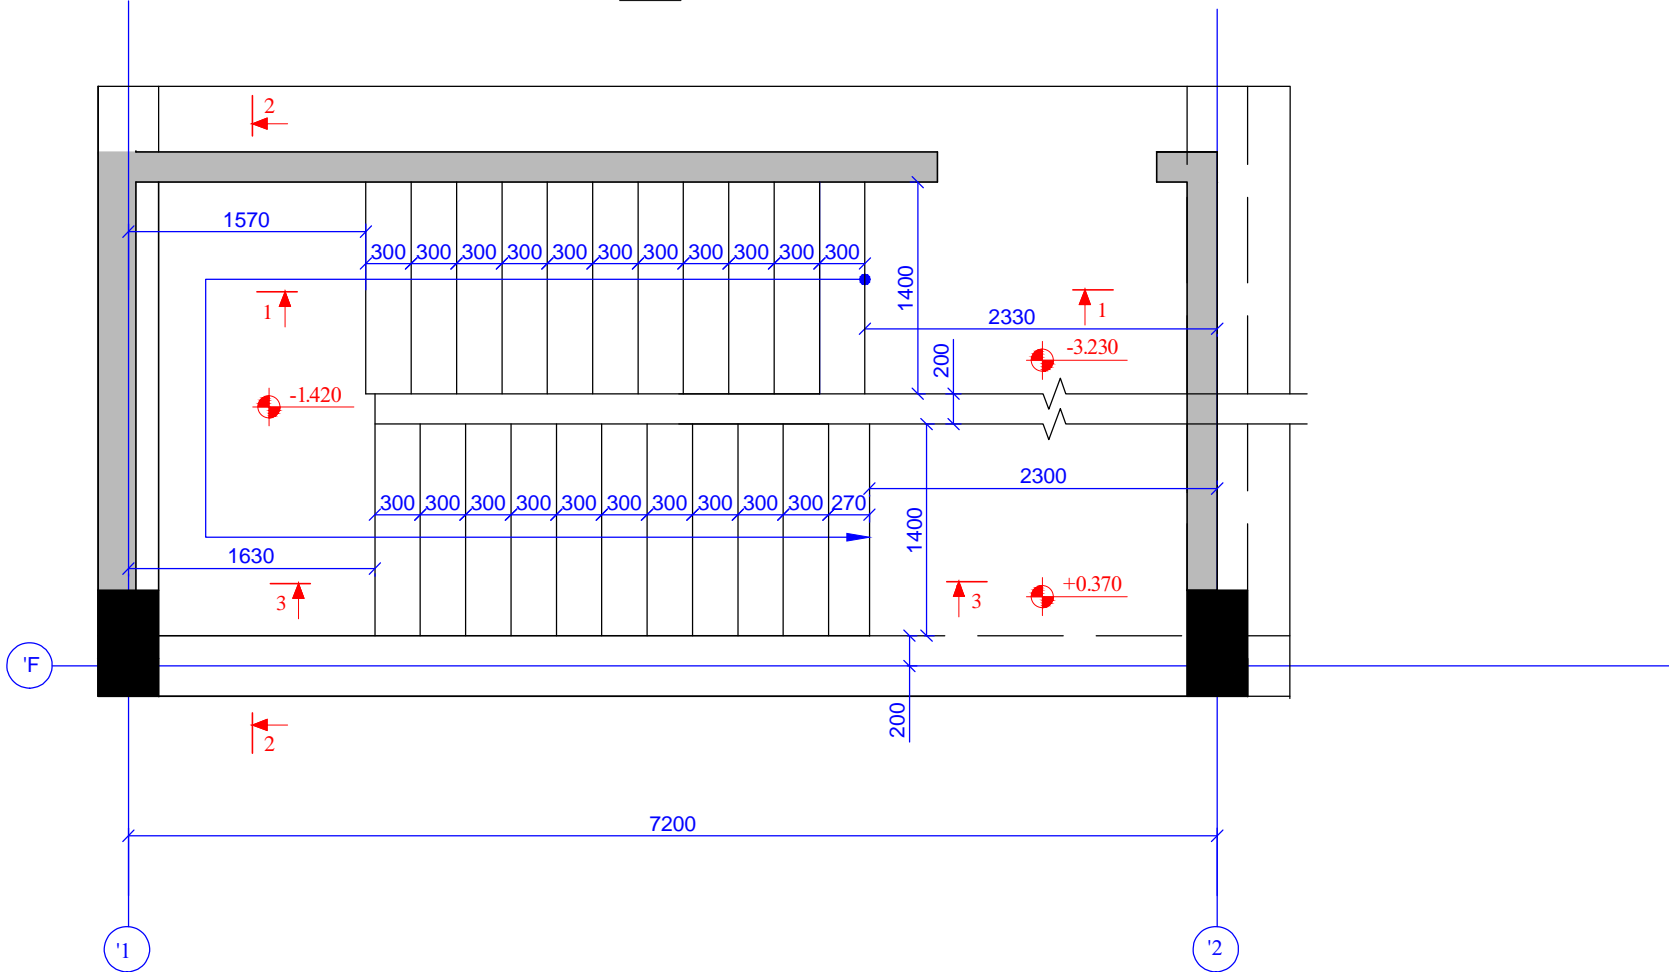


ჰროლი 1 - 1
შ. 1:50

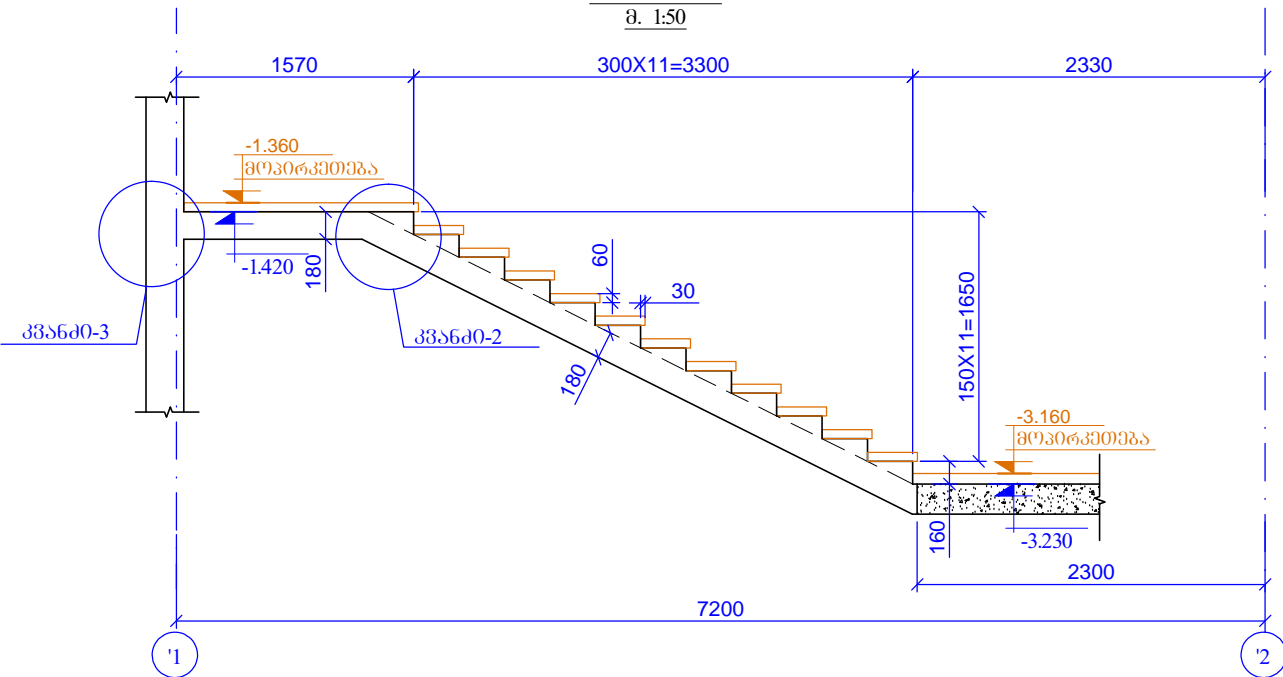


ჰროლი 2 - 2
შ. 1:50

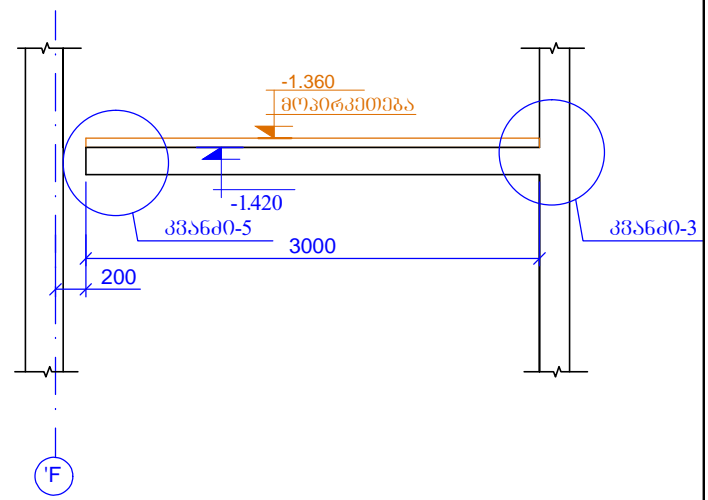


ჰროლი 3 - 3
შ. 1:50

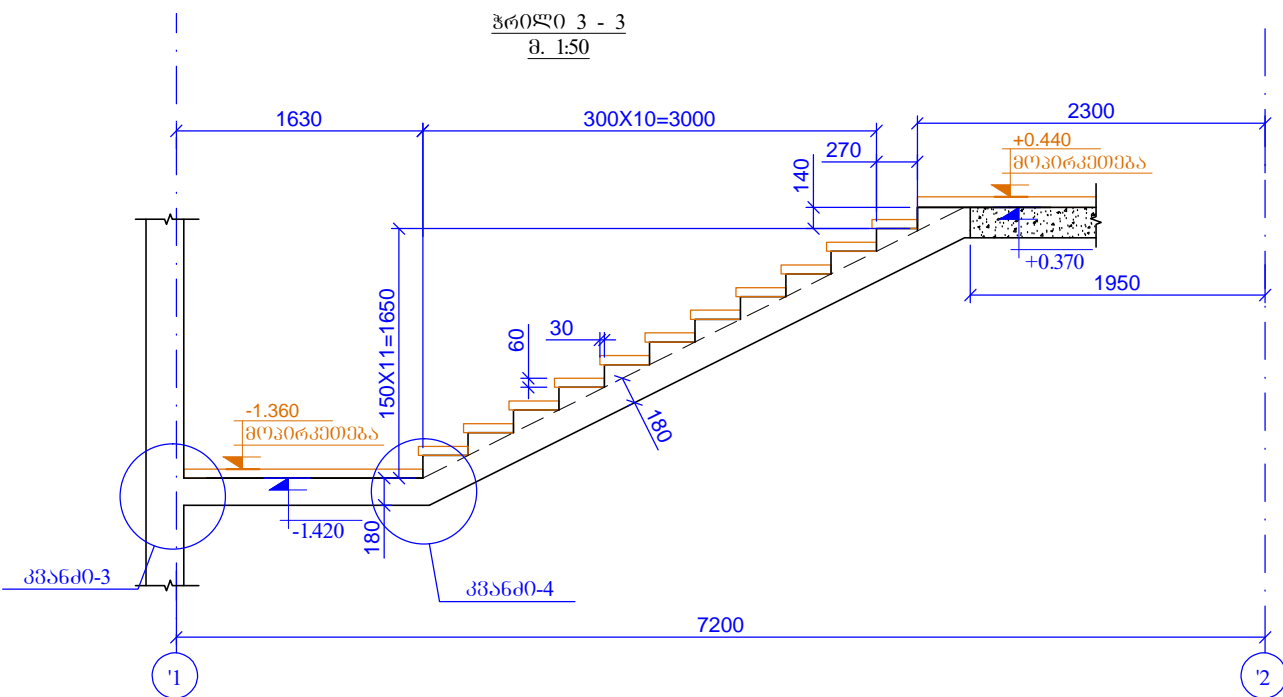


| | | | |
|---|--------------------------------------------------------------------------------|---|--------------------------------------|
| <p>ლაშქვილი PRINCIPAL</p>  | | <p>ს.ს. ლაშვილიძის არქიტექტურის ფირმა თბილისი, კავთარაძის №40 0995212550505 ცხელ/შანძი Email: info@evex.ge www.evex.ge</p> | |
| <p>პაპერის ზომა PAPER SIZE</p> <p>A-3</p> | <p>დაკვეთის № CONTRACT №</p> | <p>პროექტის № PROJECT №</p> | <p>ფაილის სახელი FILE NAME</p> |
| <p>პროექტი PROJECT</p> <p>ცენტრალური კოსმოსპორტი Central Hospital</p> | | <p>მისამართი ADDRESS</p> <p>ძ. თბილისი, კავთარაძის ქუჩა №16 Tbilisi, Kavtaradze street N16</p> | |
| <p>თანამდებობა Position</p> <p>პრ. არქ. / Chief Architect</p> | <p>სახელი, გვარი Name, Surname</p> <p>ნ. ალექსიძის N. Aleksiadis</p> | <p>ხელმოწერა Signature</p> | |
| <p>კონსტრუქტორი Constructor</p> <p>შისრულა Performing work</p> | <p>ო. მანაბერიძე T. Matsaberidze</p> <p>ზ. კვლავილი Z. kvelashvili</p> | <p>ხელმოწერა Checked by</p> <p>ო. მანაბერიძე T. Matsaberidze</p> | |
| <p>შპს. "აპექს სტუდიო 1" სამაგისტრო, თბილისი 0194, ქმ. ცხელ/შანძი №1 ტელ: (+995 97) 77 55 70 E-mail: apexstudio.ge@gmail.com</p> | | | |
| <p>კონსტრუქციული ნაწილი CONSTRUCTIVE PROJECT</p> | | | |
| <p>შასწ. SCALE</p> <p>1:50</p> | <p>თარიღი DATE OF ISSUE</p> <p>10.07.2017</p> | | |
| <p>ნახაზი DRWG.</p> <p>ჰიბი - 2 (-3.230 ლან +0.370 ნიშნულამდე) ჰიბი 1-1; 2-2; 3-3</p> | <p>კორექტირება REVISIONS</p> | | |
| | <p>№</p> | <p>კორექტ. REV.</p> | <p>თარიღი DATE</p> |
| | 1 | | |
| | 2 | | |
| | 3 | | |
| <p>სტადია STAGE</p> <p>შუამ პროექტი Working Draft</p> | | <p>ინდექსი INDEX</p> | <p>ფურც. PAGES</p> <p>3- 175</p> |


პოზი - 2
(+0.370 ზან +3.970 ნიშნულამდე)
შ. 1:50

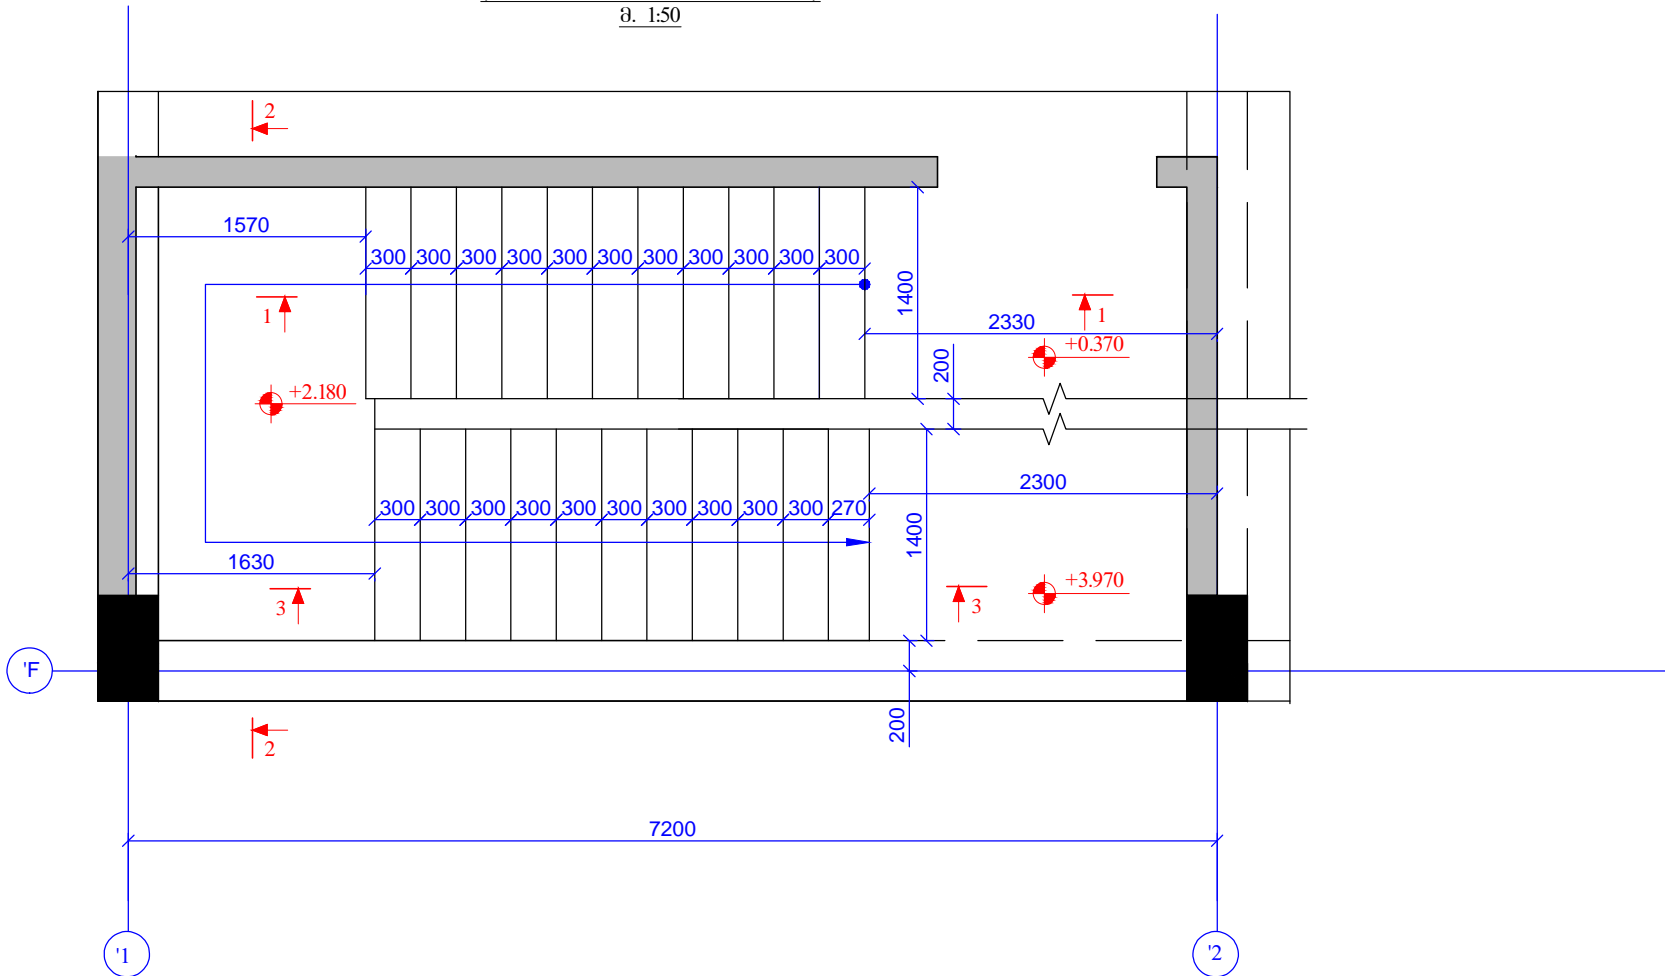


პროექტი 1 - 1
შ. 1:50

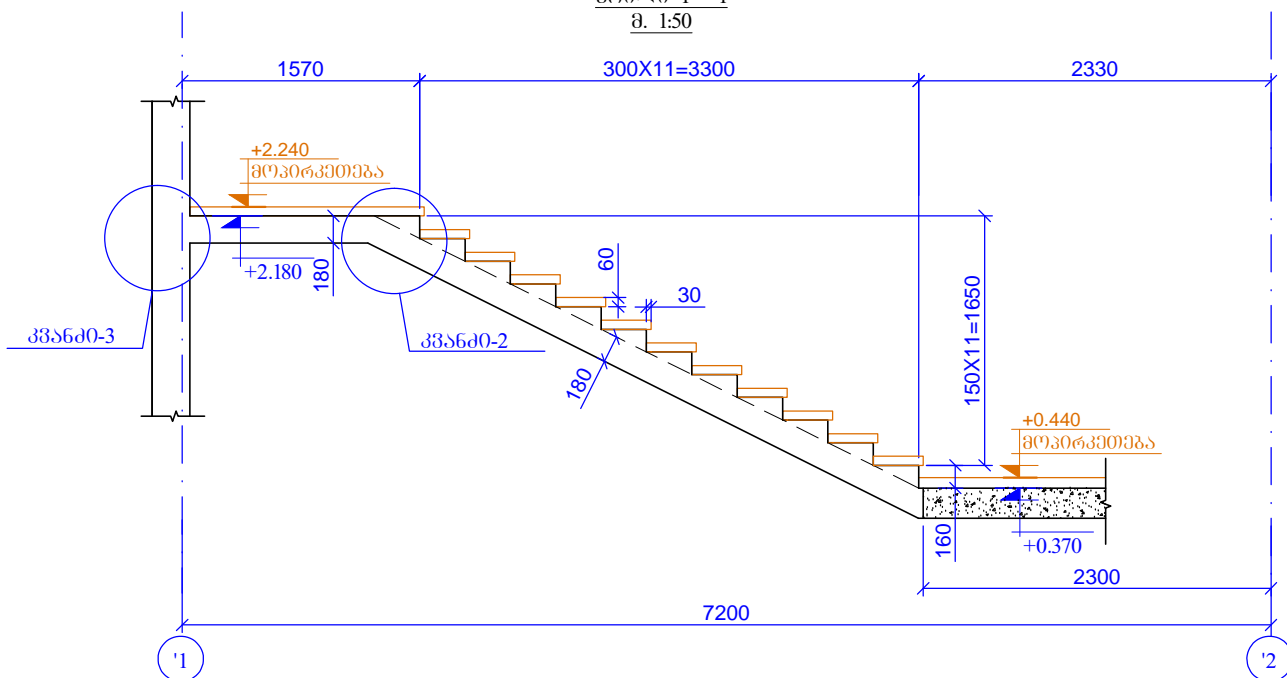

პროექტი 2 - 2
შ. 1:50

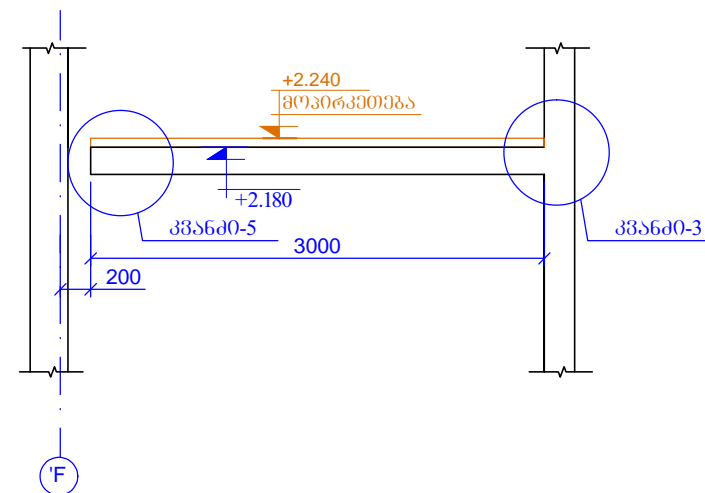


პროექტი 3 - 3
შ. 1:50

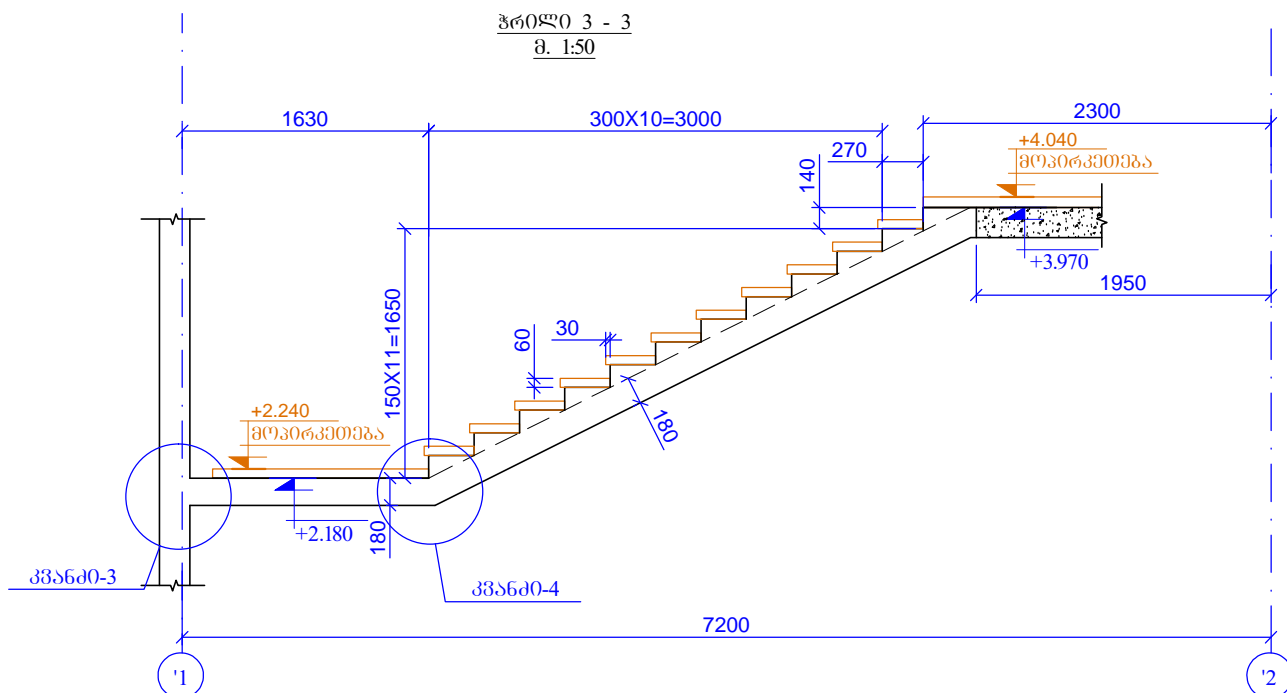


| | | | |
|---|------------------------------------------------------------|---|------------------------------------|
| <p>შპს "აპექს სტუდიო" PRINCIPAL</p> | | <p>ს.ს. საინჟინერო არქიტექტონის ფირმა თბილისი, ვაჟა-ფშაველას №40 0995212550505 ციფრული Email: info@evex.ge www.evex.ge</p> | |
| <p>პაპერის ზომა PAPER SIZE</p> | <p>კონტრაქტის № CONTRACT №</p> | <p>პროექტის № PROJECT №</p> | <p>ფაილის სახელი FILE NAME</p> |
| <p>პაპერი A-3</p> | | | |
| <p>პროექტი PROJECT</p> | | <p>ცენტრალური კოსმოსპორტი Central Hospital</p> | |
| <p>მისამართი ADDRESS</p> | | <p>ძ. თბილისი, ვაჟა-ფშაველას ქუჩა №16 Tbilisi, Kavtaradze street N16</p> | |
| <p>თანამდებობა Position</p> | <p>სახელი, გვარი Name, Surname</p> | <p>ხელმოწერა Signature</p> | |
| <p>პრ. არქ.</p> | <p>ნ. ალექსიძის</p> | <p>თ. ალექსიძის</p> | |
| <p>პროექტორი Constructor</p> | <p>თ. მატაბერიძე</p> | <p>თ. მატაბერიძის</p> | |
| <p>შესრულდა Performing work</p> | <p>ზ. კველავილი</p> | <p>ზ. კველავილის</p> | |
| <p>შეამოწმა Checked by</p> | <p>თ. მატაბერიძე</p> | <p>თ. მატაბერიძის</p> | |
| <p>შპს "აპექს სტუდიო" საინჟინერო არქიტექტონის ფირმა თბილისი, ვაჟა-ფშაველას ქუჩა №40 ციფრული (+995 97) 77 55 70 E-mail: apexstudio.ge@gmail.com</p> | | | |
| <p>კონსტრუქციული ნაწილი CONSTRUCTIVE PROJECT</p> | | | |
| <p>შპს SCALE</p> | <p>1:50</p> | <p>თარიღი DATE OF ISSUE</p> | <p>10.07.2017</p> |
| <p>ნახაზი DRWG.</p> | <p>კონსტრუქციული ნაწილი კვანძები 1-1; 2-2; 3-3</p> | <p>რევიზიები REVISIONS</p> | |
| | | <p>№</p> | <p>თარიღი DATE</p> |
| | | <p>1</p> | |
| | | <p>2</p> | |
| | | <p>3</p> | |
| | | <p>4</p> | |
| | | <p>5</p> | |
| <p>სტადია STAGE</p> | <p>შეამოწმა Working Draft</p> | <p>ინდექსი INDEX</p> | <p>ფურც. გვერდი PAGES</p> |
| | | | <p>3- 176</p> |


პოეზი - 2
(+3.970 ზან +7.570 ნიშნულამდე)
შ. 1:50

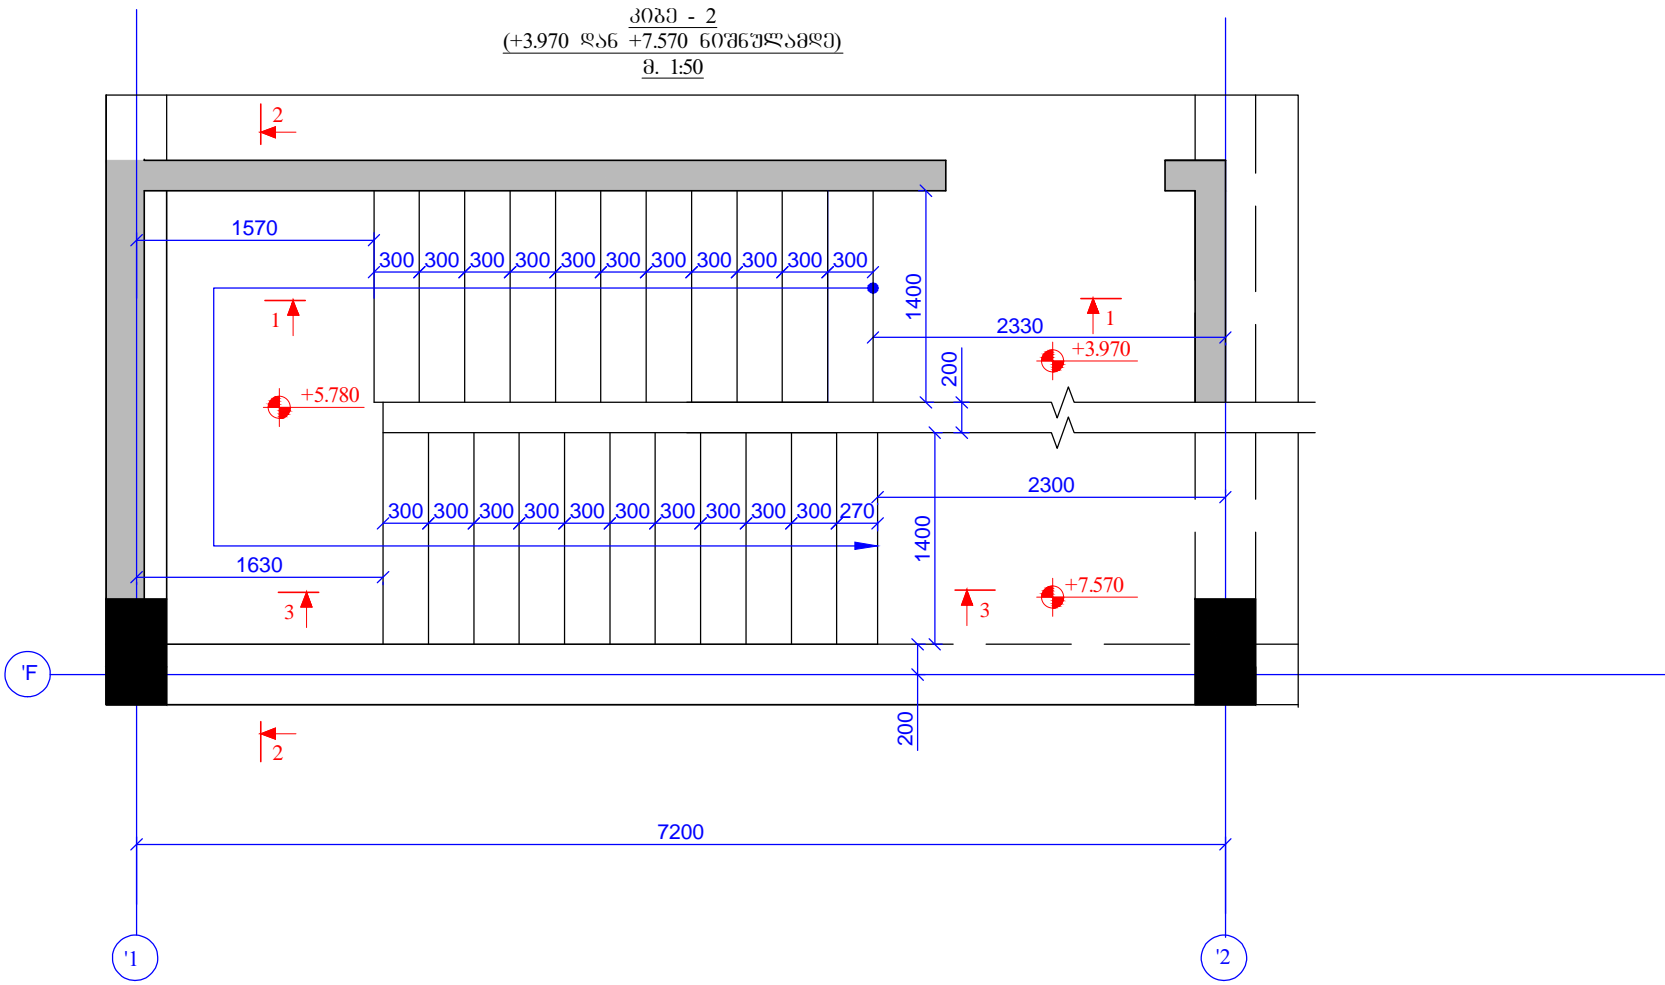


პროფილი 1 - 1
შ. 1:50

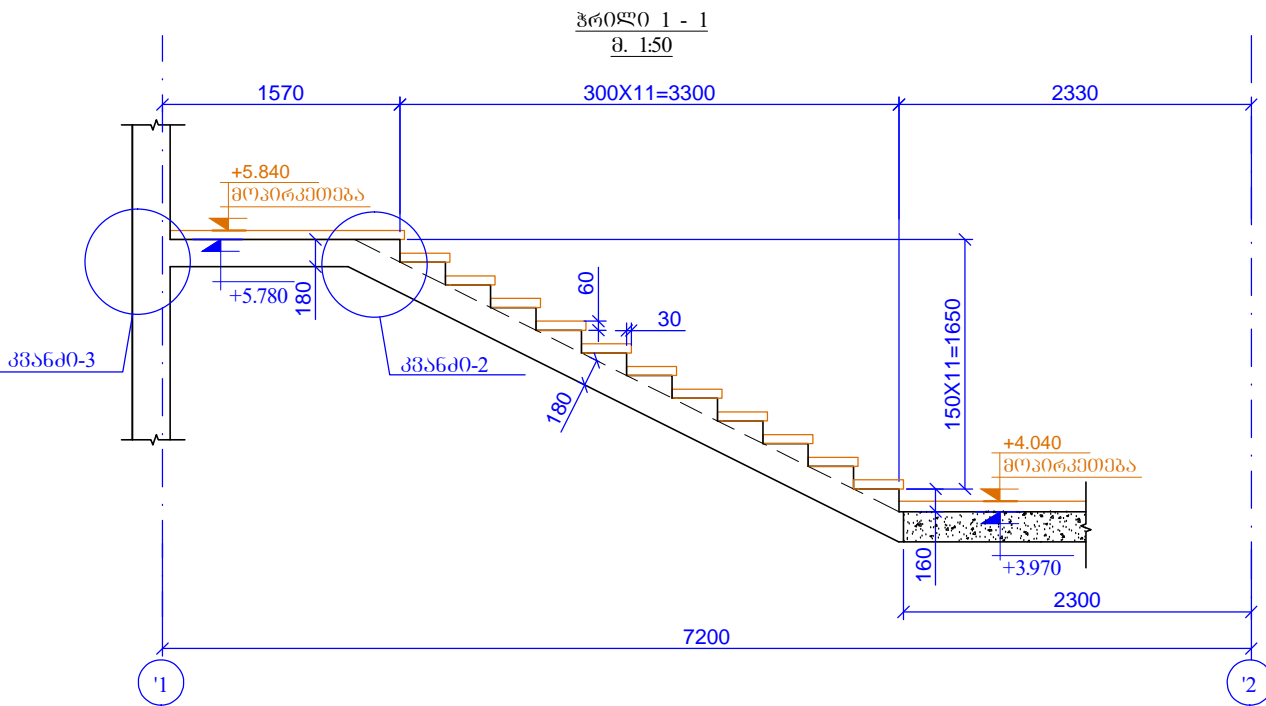

პროფილი 2 - 2
შ. 1:50

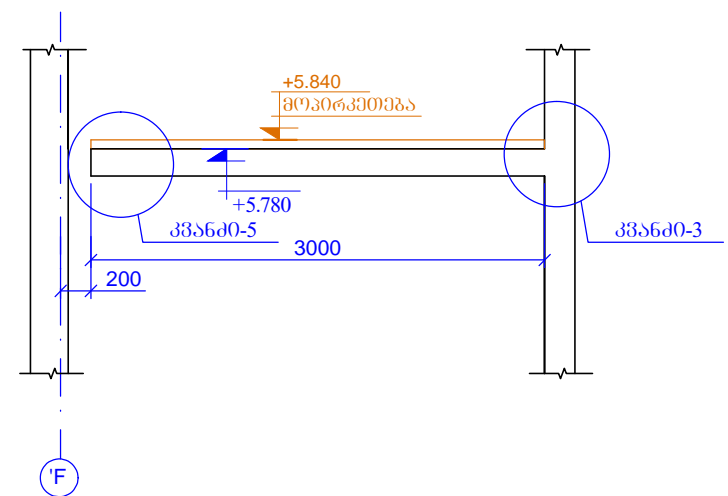

პროფილი 3 - 3
შ. 1:50

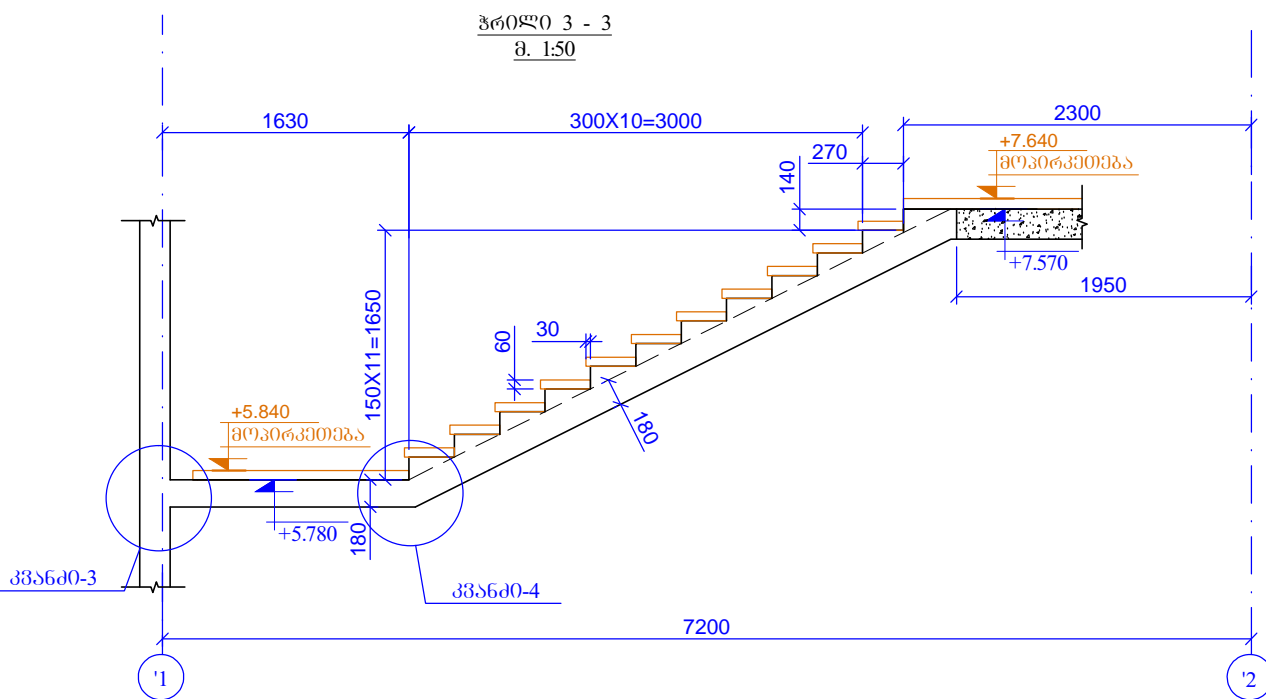

ს.ს. საინჟინერო არქიტექტონის ფირმა
თბილისი, ვაჟა-ფშაველას №40
09952 2 55 05 05 ცხელ/შანძრ
Email: info@evex.ge
www.evex.ge

| | | | |
|-----------------------------|-----------------------------|-------------------------|----------------------------|
| შპს-ის სახელი PAPER SIZE | საკონტრაქტო № CONTRACT № | პროექტის № PROJECT № | ფაილის სახელი FILE NAME |
| A-3 | | | |

პროექტი
PROJECT

ცენტრალური კოსპიტალი
Central Hospital

მისამართი
ADDRESS

ძ. თბილისი, ძაწიყარაძის ქუჩა №16
Tbilisi, Kavtaradze street N16

| | | |
|--------------------------------|---------------------------------|------------------------|
| თანამდებობა Position | სახელი, გვარი Name, Surname | ხელმოწერა Signature |
| პრ. არქ. ან Chief Architect | ნ. ალექსიადის N. Aleksiadis | |
| კონსტრუქტორი Constructor | თ. მაცხერაძე T. Matsaberidze | თ. მაცხერაძე |
| შესრულება Performing work | ზ. კველავილი Z. kvelashvili | ზ. კველავილი |
| შეამოწმა Checked by | თ. მაცხერაძე T. Matsaberidze | თ. მაცხერაძე |

შპს. "აპექს სტუდიო 1"
საინჟინერო, არქიტექტონიკის ფირმა
თბილ. (+995 97) 77 55 70
E-mail: apexstudio.ge@gmail.com


კონსტრუქციული ნაწილი
CONSTRUCTIVE PROJECT

| | | | |
|-----------------|------|-------------------------|------------|
| შპს-ის SCALE | 1:50 | თარიღი DATE OF ISSUE | 10.07.2017 |
|-----------------|------|-------------------------|------------|


| ნახაზი DRWG. | კონსტრუქციული ნაწილი REVISIONS | | | |
|----------------------------------------------------------------------------|-----------------------------------|------------------------------|----------------|--|
| | № | კონსტრუქციული ნაწილი REV. | თარიღი DATE | |
| პოეზი - 2 (+3.970 ზან +7.570 ნიშნულამდე) კვეთები 1-1; 2-2; 3-3 | 1 | | | |
| | 2 | | | |
| | 3 | | | |
| | 4 | | | |
| | 5 | | | |

| | | |
|-------------------------------|------------------|-----------------------|
| სტადია STAGE | ინდექსი INDEX | ფურც. გვერდი PAGES |
| შუამდგომლობა Working Draft | | 3- 177 |


პოზი - 2
(+7.570 ზანგ +10.870 ნიშნულამდე)
მ. 1:50

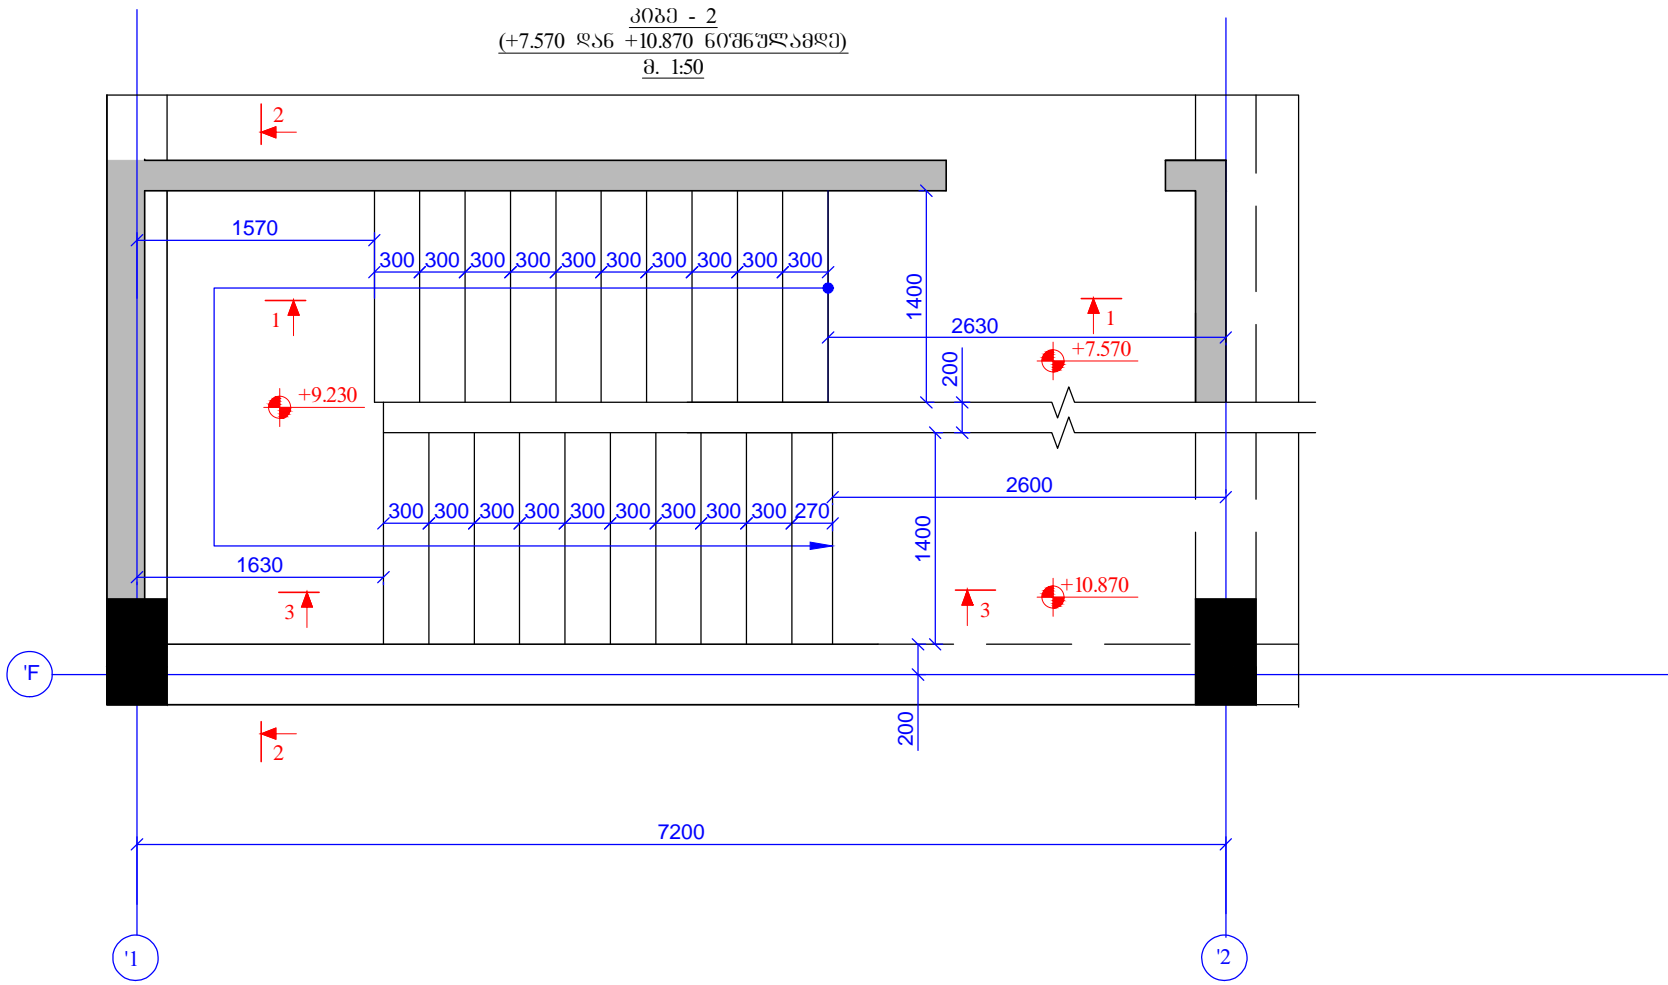


პროექტი 1 - 1
მ. 1:50

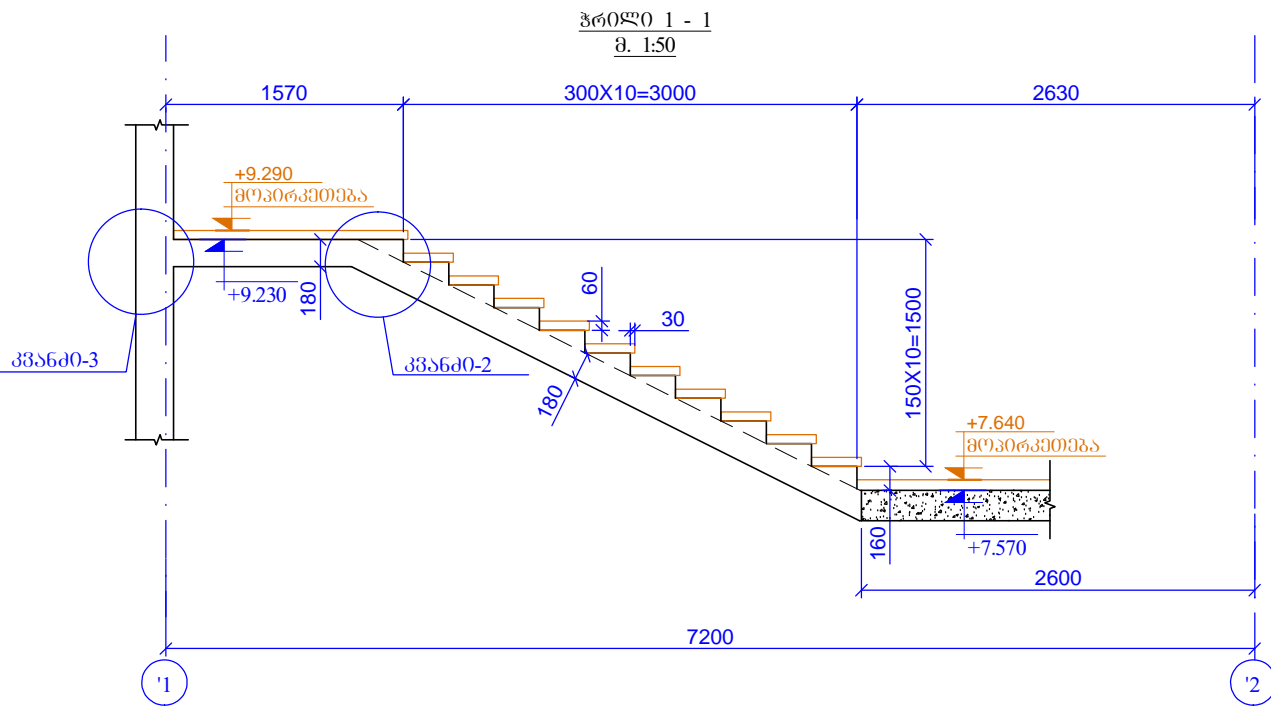

პროექტი 2 - 2
მ. 1:50

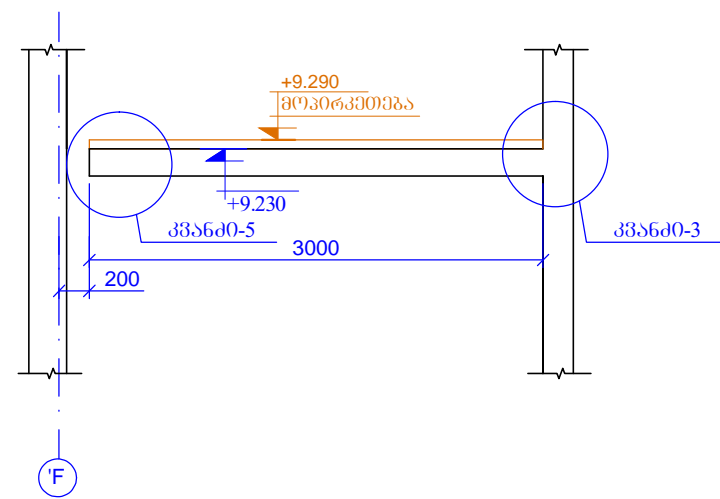

პროექტი 3 - 3
მ. 1:50

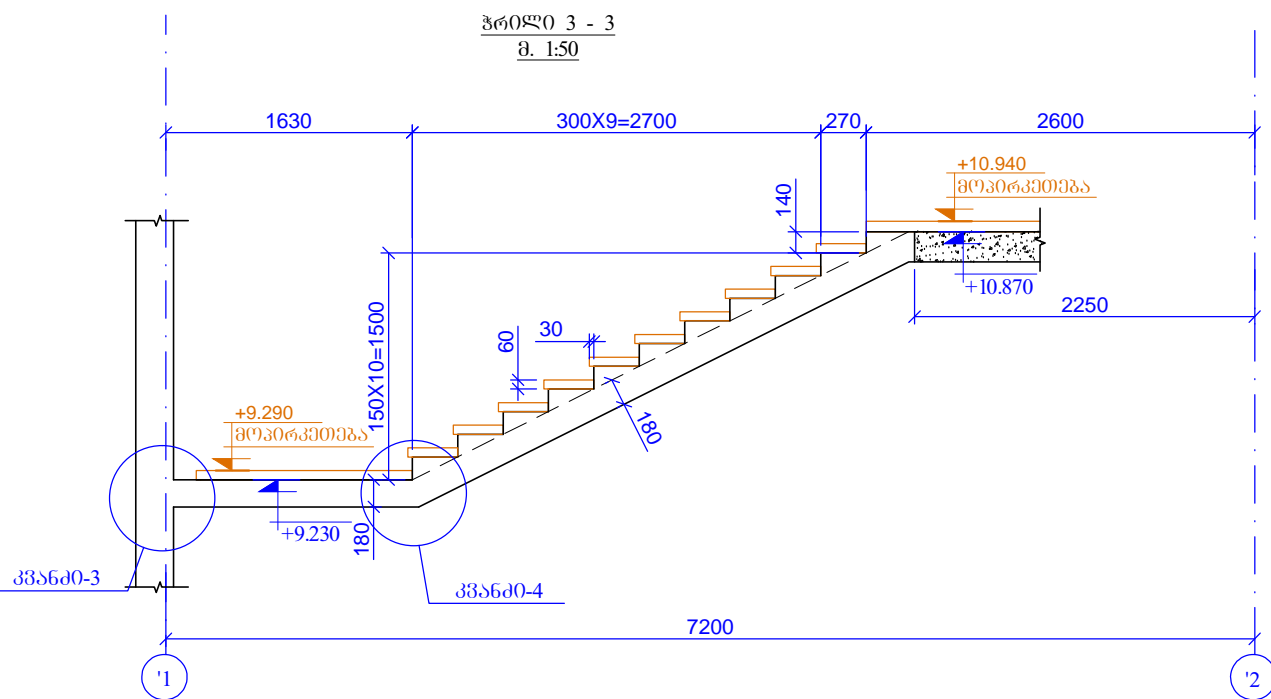

ს.ს. ხაველიანი არქიტექტონის ფირმა
თბილისი, კავთარაძის ქ. N40
(0995) 2 55 05 05 ცხელ/ფაქსი
Email: info@evex.ge
www.evex.ge

პროექტი
CONTRACT №
PROJECT №
ფაილის სახელი
FILE NAME

პროექტი
PROJECT
ცენტრალური კოსმეტალოგი
Central Hospital

მისამართი
ADDRESS
ქ. თბილისი, კავთარაძის ქ. N16
Tbilisi, Kavtaradze street N16

მანერა
Name, Surname
სურსათი
Signature

პრინციპალი
Chief Architect
მ. მანერა
N. Aleksiadis

პროექტი
Constructor
მ. მანერა
T. Matsaberidze

შესრულება
Performing work
ზ. ხველიანი
Z.kvelashvili

შეამოწმა
Checked by
მ. მანერა
T. Matsaberidze

შპს. "აპექს სტუდო" ს.
სამშენობლო, მშენებლო 0194, ქ.ს. ცხელ/ფაქსი 0995 2 55 05 05
ტელ: (+995 97) 77 55 70
E-mail: apexstudio.ge@gmail.com

პროექტი
CONSTRUCTIVE PROJECT







მასშ. SCALE 1:50
თარიღი
DATE OF ISSUE 10.07.2017

ნახაზი
DRWG.
პოზი - 2
(+7.570 ზანგ +10.870
ნიშნულამდე)
პროექტი 1-1;
2-2; 3-3

პროექტი
REV. 1
თარიღი
DATE

სტადია
STAGE
ინდექსი
INDEX
ფურც. PAGES


შუამდგომლობა
Working Draft
3- 178

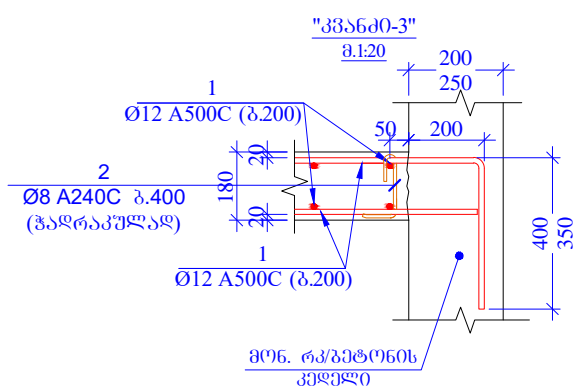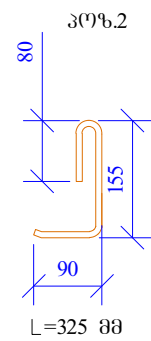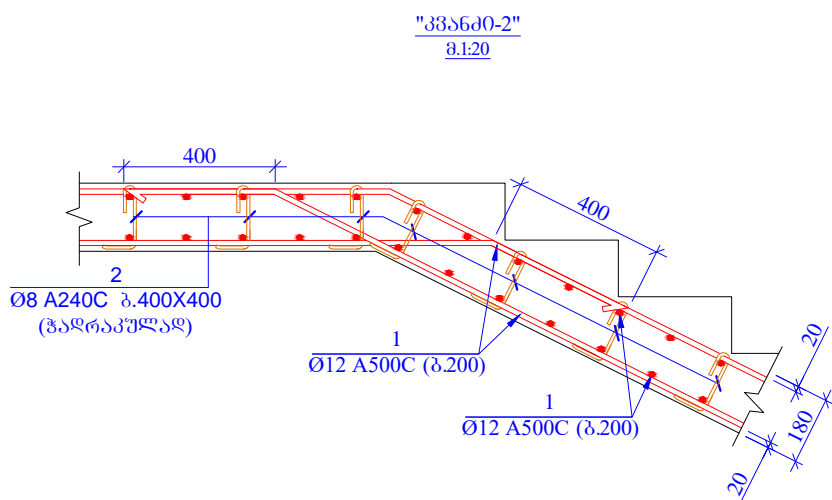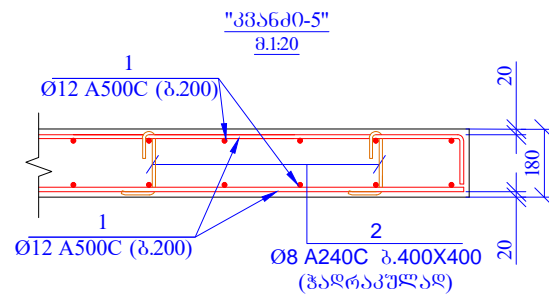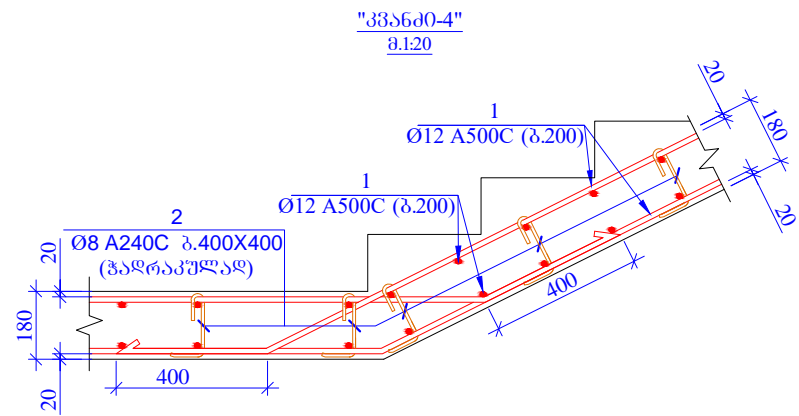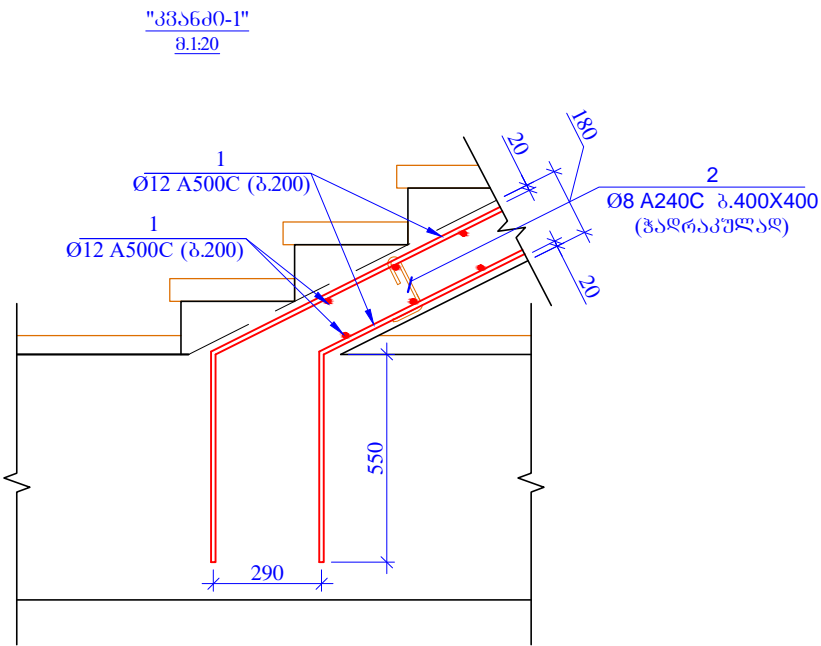
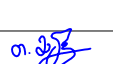
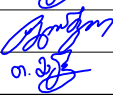


| პოზ. | აღნიშვნა | დასახელება | რაოდ. | წონა, კგ |
|------|----------------|-----------------------|--------------|----------------------|
| | | კიბეები 1; 2 | | |
| | | ღებულები | პროექტი (კგ) | სულ (კგ) |
| 1 | ღიბრის აღმართი | Ø 12 A500C ლ= 4100000 | - | 3643.99 3643.99 |
| 2 | | Ø 8 A240C ლ= 325 | 1100 | 0.13 141.22 |
| | | | | ჯამი: 3785.20 |
| | | ბეტონი B30 | | 43.00 |


| | | | |
|---|--------------------------------------------------------------------|---|----------------------------|
| პრინციპალი PRINCIPAL | | LLC "APEX STUDIO" კონსტრუქციის პროექტი თბილისი, კავთარაძის ქუჩა №16 ტელ: (+995 97) 77 55 70 Email: info@evex.ge www.evex.ge | |
| ფურცლის № PAPER SIZE A-3 | კონტრაქტის № CONTRACT № | პროექტის № PROJECT № | ფაილის სახელი FILE NAME |
| პროექტი PROJECT ცენტრალური კოსპიტალი Central Hospital | | | |
| მისამართი ADDRESS თბილისი, კავთარაძის ქუჩა №16 Tbilisi, Kavtaradze street N16 | | | |
| თანამდებობა Position პრ. მთ. არქ. Chief Architect | სახელი, გვარი Name, Surname ნ. ალექსიადისი N. Aleksiadis | ხელმოწერა Signature | |
| კონსტრუქტორი Constructor შესრულა Performing work | თ. მატაბერიძე T. Matsaberidze ჯ. კველავილი Z. Kvelashvili | თ. მატაბერიძე T. Matsaberidze | |
| შემოწმდა Checked by | თ. მატაბერიძე T. Matsaberidze | | |
| შპს "აპექს სტუდიო" I საპროექტო, თბილისი 0194, ქმ. ტაბ. შესახებ №1 ტელ: (+995 97) 77 55 70 E-mail: apexstudio.ge@gmail.com | | | |
| კონსტრუქციული ნაწილი CONSTRUCTIVE PROJECT | | | |
| მასშ. SCALE 1:20 | თარიღი DATE OF ISSUE 10.07.2017 | | |
| ნახაზი DRWG. კვანძო 1; 2; 3; 4; 5 სპეციფიკაცია | კომპლემენტები REVISIONS | | |
| | № 1 | კომპლ. REV. 1 | თარიღი DATE 1 |
| | 2 | | |
| | 3 | | |
| | 4 | | |
| სტადია STAGE შუამ პროექტი Working Draft | ინდექსი INDEX | ფურც. PAGES | 3- 179 |

პანელის-1
საბინის საპროექტო გეგმა
მ. 1:100

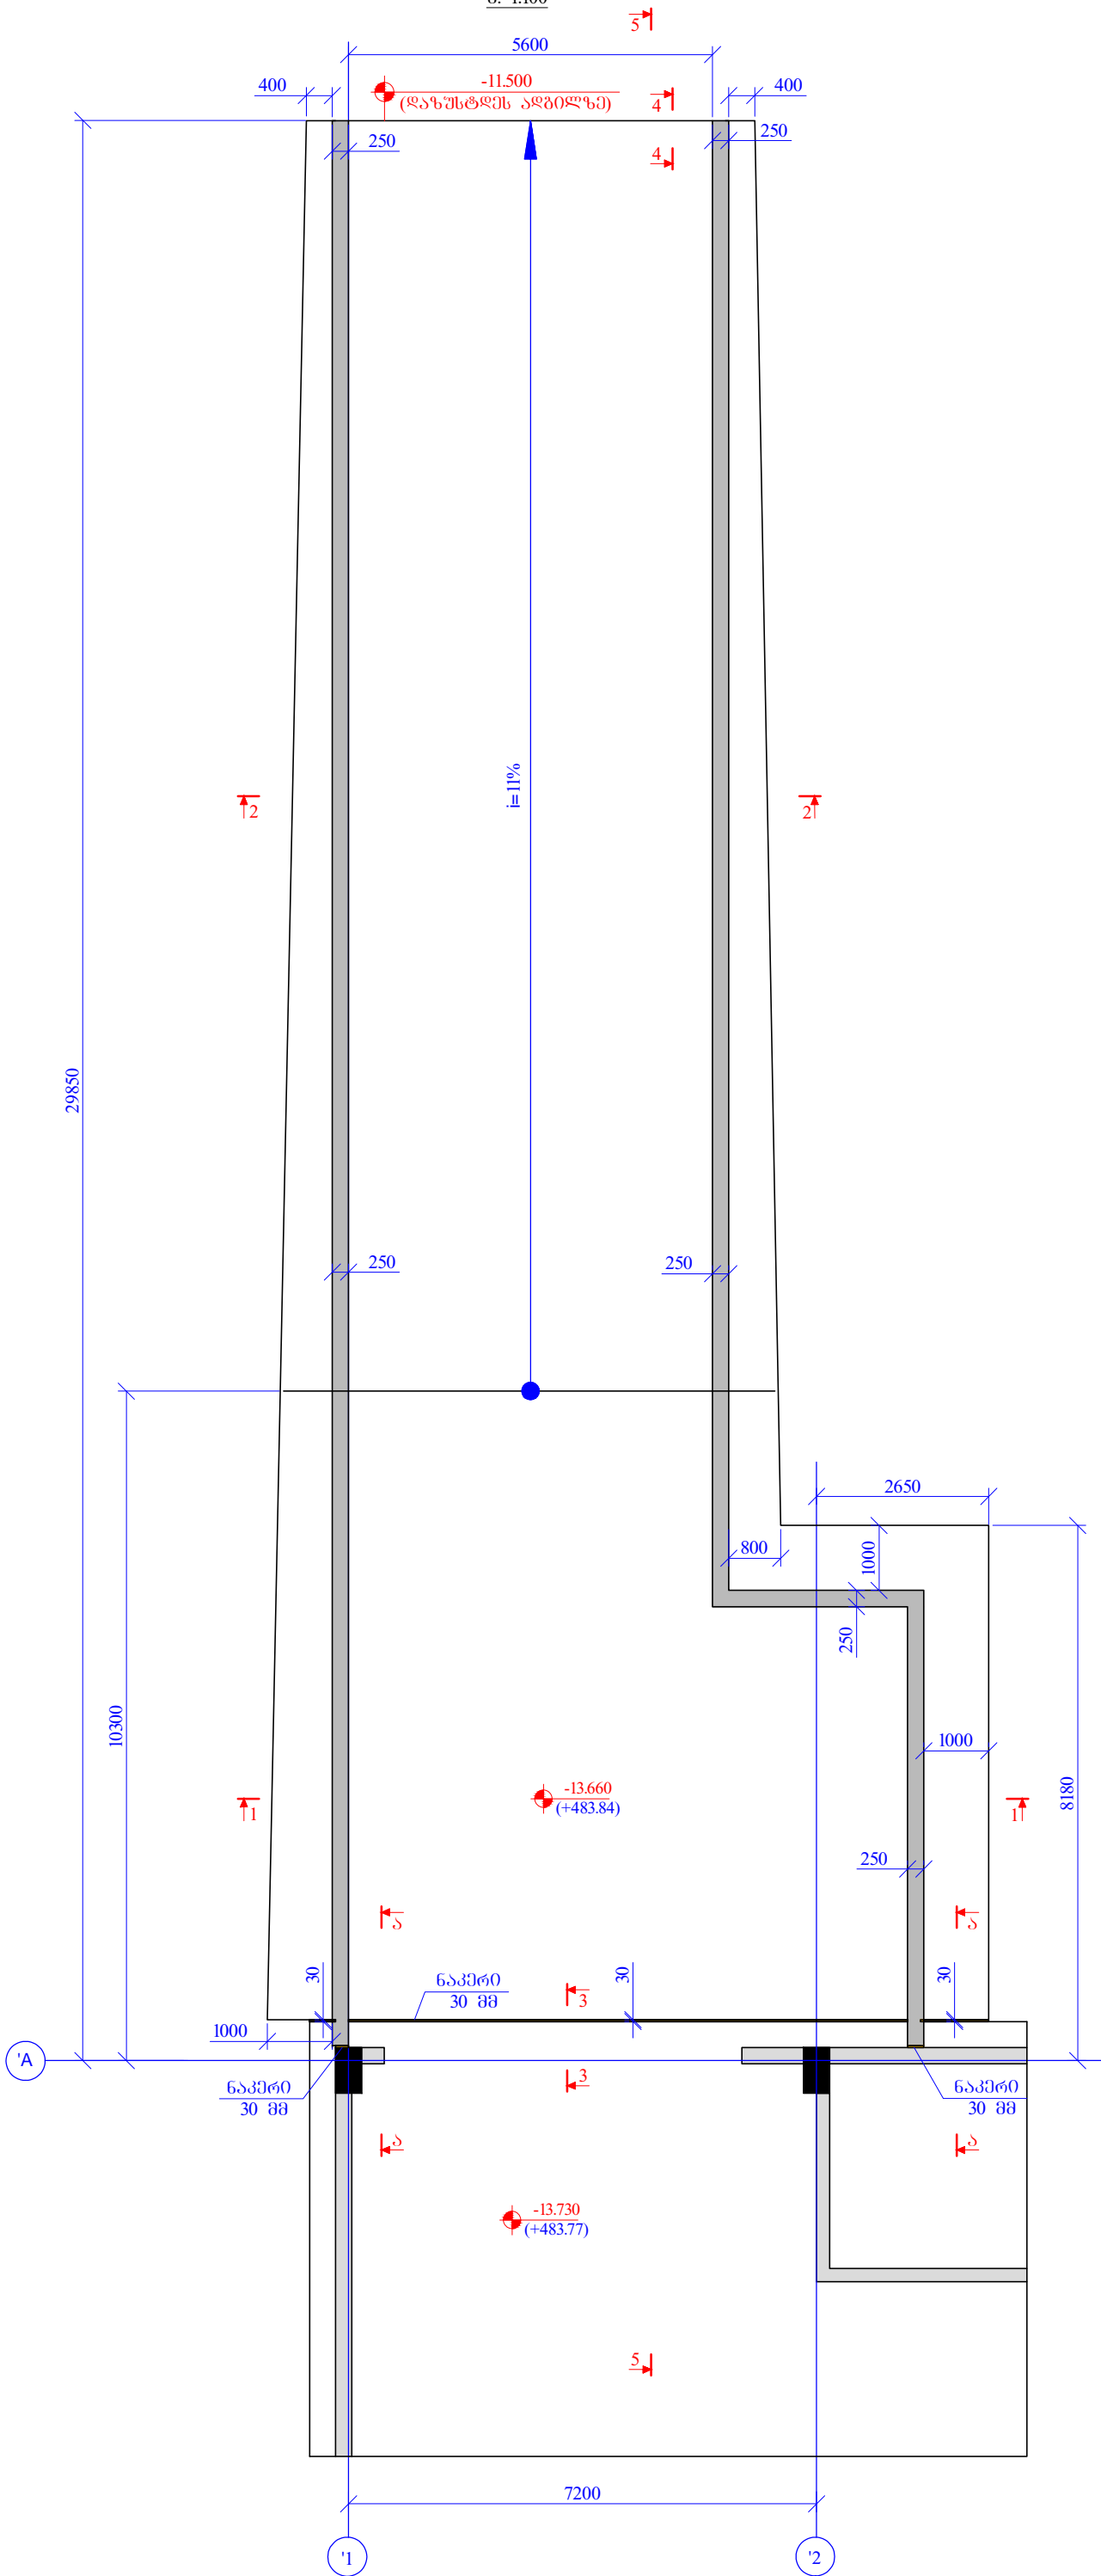

| | | | |
|---|---|---|----------------------------|
| პრინციპალი PRINCIPAL  | | ს.ს. საპროექტო კონსტრუქციის გეგმა თბილისი, კავთარაძის ქ. N40 ტელ: (+995 97) 77 55 05 ელ.ფოსტა: info@evex.ge www.evex.ge | |
| ფორმატი PAPER SIZE A-3 | საკონტრაქტო № CONTRACT № | პროექტის № PROJECT № | ფაილის სახელი FILE NAME |
| პროექტი PROJECT ცენტრალური კოსმოსური | | ცენტრალური კოსმოსური Central Hospital | |
| მისამართი ADDRESS ქ. თბილისი, კავთარაძის ქ. N16 | | ქ. თბილისი, კავთარაძის ქ. N16 Tbilisi, Kavtaradze street N16 | |
| მანერა Position პრ. არქ. | სახელი, გვარი Name, Surname ნ. ალექსიძის | ხელმოწერა Signature  | |
| კონსტრუქტორი Constructor შესრულება Performing work შემოწმებულია Checked by | თ. მაცხერაძის T. Matsaberidze ზ. კველავილი Z. Kvelashvili თ. მაცხერაძის T. Matsaberidze | თ. მაცხერაძის T. Matsaberidze  | |
| შპს. "აპექს სტუდიო 1" საპროექტო, მშენებელი 0194, ქ.ს. თბილისი, ვ.შ.ს. N1 ტელ: (+995 97) 77 55 70 E-mail: apexstudio.ge@gmail.com | | | |
| კონსტრუქციული ნაწილი CONSTRUCTIVE PROJECT | | | |
| მასშ. SCALE 1:100 | თარიღი DATE OF ISSUE 10.07.2017 | | |
| ნახაზი DRWG. პანელის-1 საბინის საპროექტო გეგმა | კორექტირება REVISIONS | | |
| | № 1 | კორექტ. REV. 1 | თარიღი DATE 1 |
| | 2 | | |
| | 3 | | |
| | 4 | | |
| სტადია STAGE შუამდგომლობა Working Draft | ინდექსი INDEX | ფურც. PAGES 3- | გვერდი 180 |

პროექტი 1-1
მ 1:25

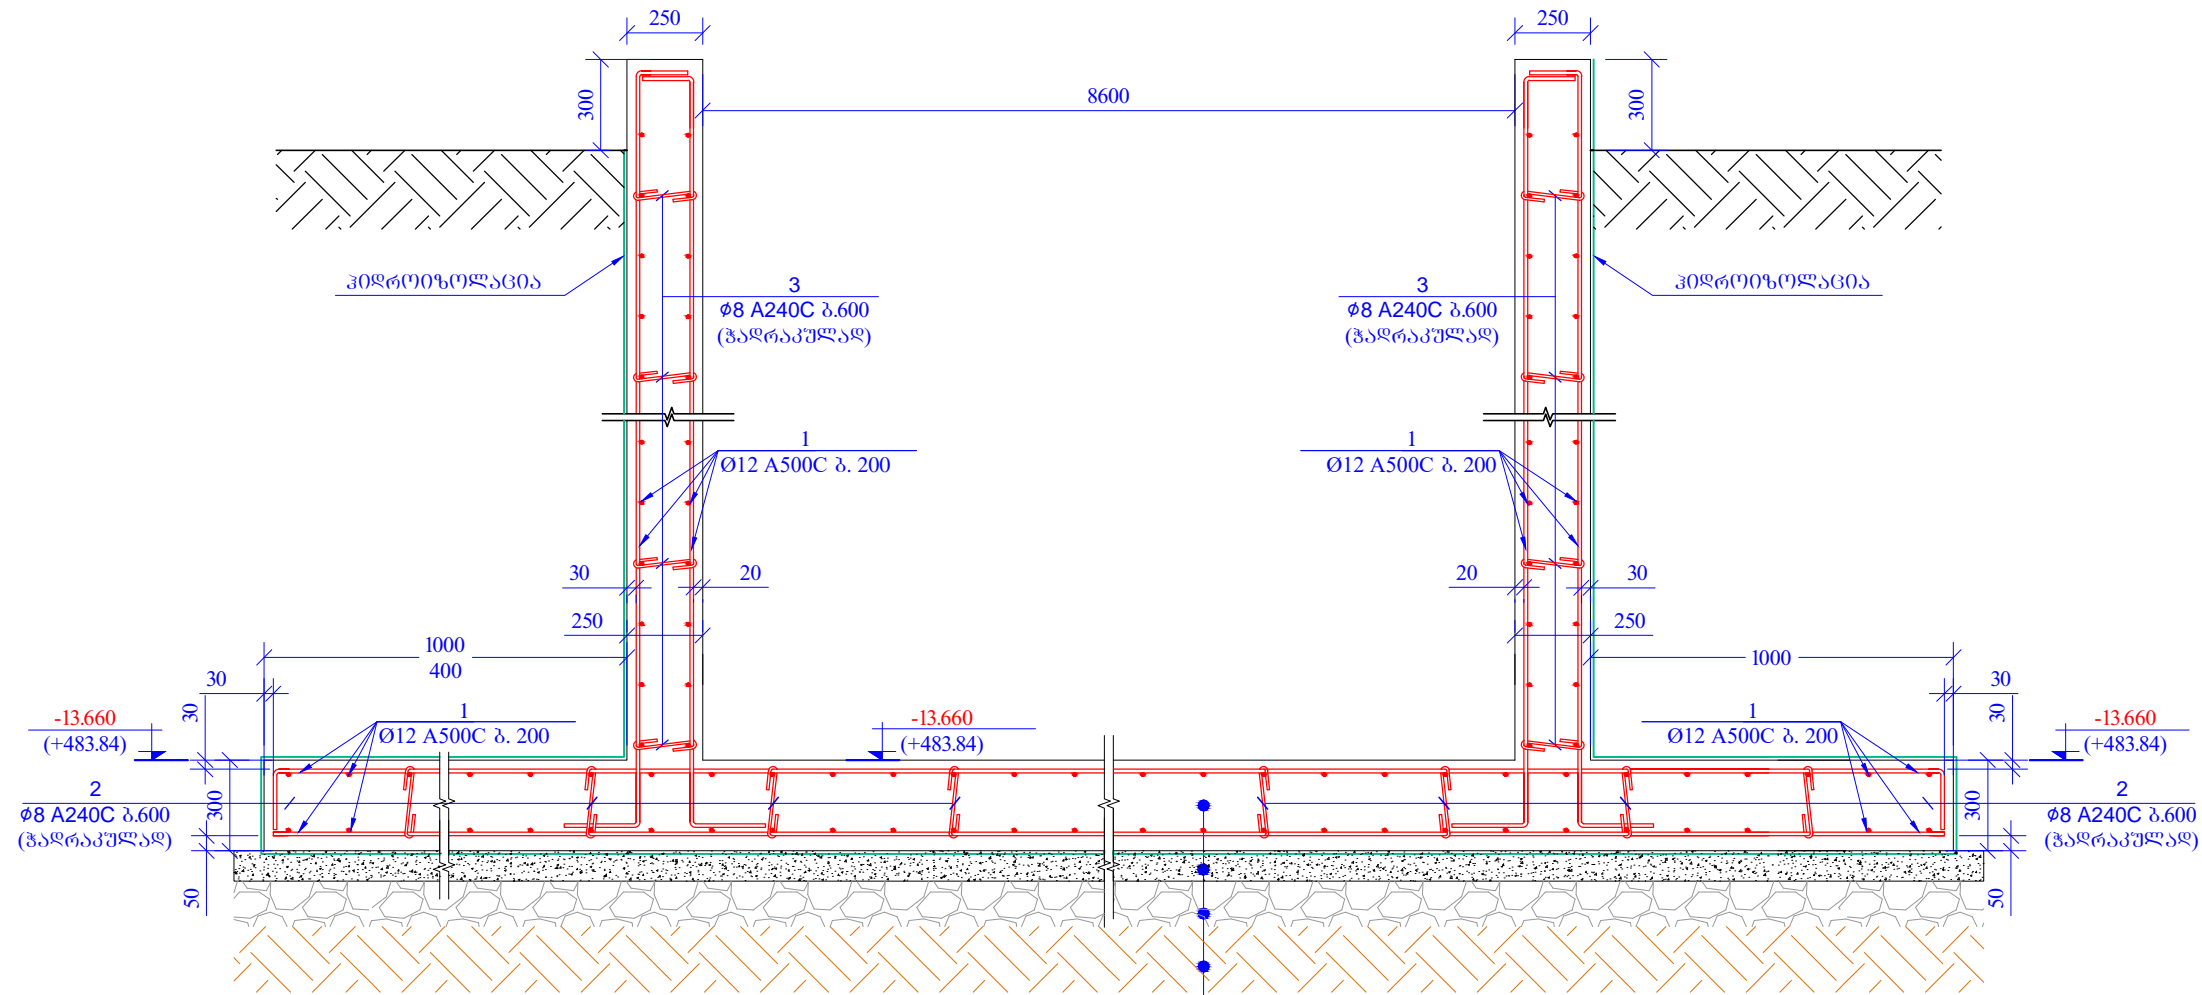


რკ/ბ-ის ფილა 300 მმ
 ბეტონის მარკა B 7.5(80მმ)
 ღატკენილი ხრეში 200 მმ
 ღატკენილი ბრუნტი

შენიშვნა:
 გრუნტთან შეხებაში მყოფი მიწისქვეშა კონსტრუქციებისათვის,
 გამოყენებული იქნას სულფატმდგრად ცემენტზე დამზადებული ბეტონი.
 (სულფატმდგრადი სტანდარტი 22266-76 ცემენტების გამოყენებით W6 მარკის წყალშეუღწევადი ბეტონი)

| | | | |
|---|--------------------------------------------------------------------|---|----------------------------|
| PRINCIPAL | | ს.ს. სამშენიანო კორპორაცია ჯეოქონსტრუქციული თბილისი, ვაჟა-ფშაველას №40 099532 2 55 05 05 ტელ./ფაქსი: E-mail: info@svex.ge www.svex.ge | |
| ფორმატი PAPER SIZE | ლაკვეთის № CONTRACT № | პროექტის № PROJECT № | ფაილის სახელი FILE NAME |
| A-3 | | | |
| პროექტი PROJECT | ცენტრალური კოსპიტალი Central Hospital | | |
| მისამართი ADDRESS | ქ. თბილისი, ძაწიანბაძის ქუჩა №16 Tbilisi, Kavtaradze street N16 | | |
| თანამდებობა Position | სახელი, გვარი Name, Surname | ხელმოწერა Signature | |
| პრ. მმ., არქ. Chief Architect | ნ. ალექსიადისი N. Aleksiadis | | |
| კონსტრუქტორი Constructor | თ. მაცაბერიძე T. Matsaberidze | თ. მაცაბერიძე | |
| შესრულა Performing work | ზ. კველავილი Z. kvelashvili | ზ. კველავილი | |
| შეამოწმა Checked by | თ. მაცაბერიძე T. Matsaberidze | თ. მაცაბერიძე | |
| შპს. "აპექს სტუდიო" საბურთალოსი, თბილისი 0194, კახ. თბილ. უნივერსიტეტი №1 ტელ.: (+995 97) 77 33 70 E-mail: apexstudio.ge@gmail.com | | | |
| კონსტრუქციული ნაწილი CONSTRUCTIVE PROJECT | | | |
| მასშ. SCALE | 1:25 | თარიღი DATE OF ISSUE | 10.07.2017 |
| ნახაზი DRWG. | კორექტირება REVISIONS | | |
| | № | კორექტ. REV. | თარიღი DATE |
| | 1 | | |
| | 2 | | |
| | 3 | | |
| პროექტი 1-1 | 4 | | |
| 5 | | | |
| სტადია STAGE | 06-დამკვეთი INDEX | ფურც. PAGES | |
| მუშა პროექტი Working Draft | | კ- 181 | |


პროექტი 2-2
მ 1:25

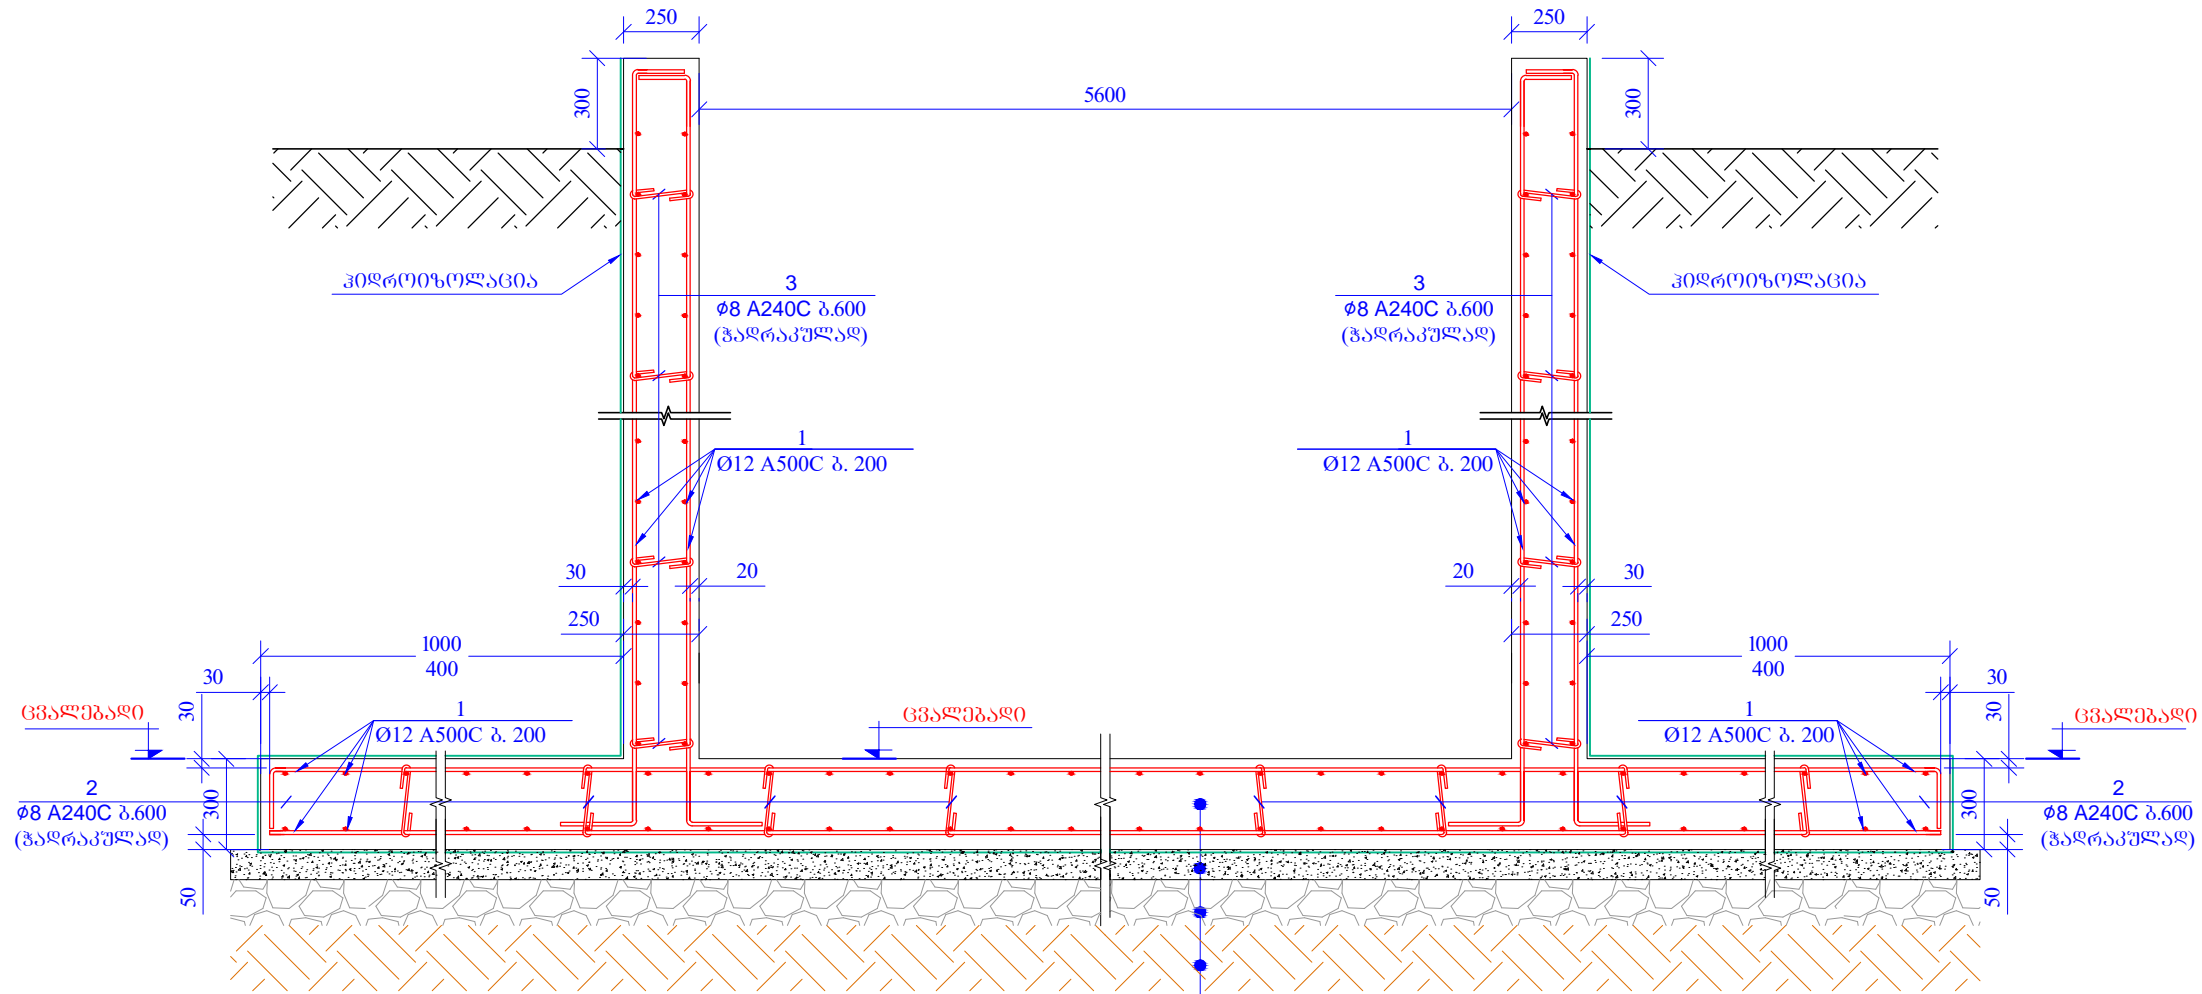


რკ/ბ-ის ზოლია 300 მმ
ბეტონის მომზადება B 7.5(80მმ)
ღატკეპნილი ხრეში 200 მმ
ღატკეპნილი ბრუნტი





შენიშვნა:
გრუნტთან შეხებაში მყოფი მიწისქვეშა კონსტრუქციებისათვის, გამოყენებული იქნას სულფატმდგრად ცემენტებზე დამზადებული ბეტონი. (სულფატმდგრადი სტანდარტი 22266-76 ცემენტების გამოყენებით W6 მარკის წყალშეუღწევადი ბეტონი)

პროექტი 3-3
მ 1:25

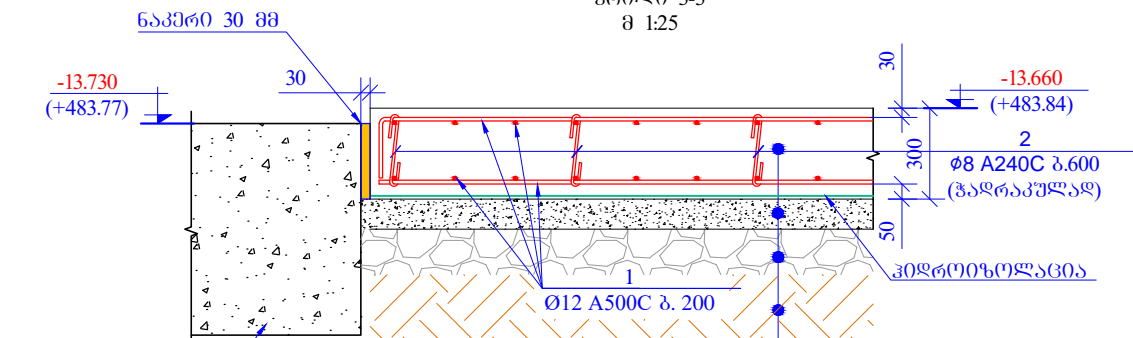


რკ/ბ-ის ზოლია 300 მმ
ბეტონის მომზადება B 7.5(80მმ)
ღატკეპნილი ხრეში 200 მმ
ღატკეპნილი ბრუნტი


| | | | |
|---|----------------------------------------------------------------------|---|----------------------------|
| <p>ღამკვეთი PRINCIPAL</p>  | | <p>ს.ს. სპეციალური კონსტრუქციების ინჟინერი თბილისი, ვაჟა-ფშაველას №40 09532 2 55 05 05 ტელ./ფაქსი: E-mail: info@evex.ge www.evex.ge</p> | |
| ფორმატი PAPER SIZE | ღამკვეთის № CONTRACT № | პროექტის № PROJECT № | ფაილის სახელი FILE NAME |
| A-3 | | | |
| პროექტი PROJECT | ცენტრალური კოსპიტალი Central Hospital | | |
| მისამართი ADDRESS | ქ. თბილისი, ძაწიანბრძოლის ქუჩა №16 Tbilisi, Kavtaradze street N16 | | |
| თანამდებობა Position | სახელი, გვარი Name, Surname | ხელმოწერა Signature | |
| პრ. მმ, არქ. Chief Architect | ნ. ალექსიადისი N. Aleksiadis | | |
| კონსტრუქტორი Constructor | თ. მაცაბერიძე T. Matsaberidze | თ. მაცაბერიძე | |
| შესრულდა Performing work | ზ. კველავილი Z. kvelashvili | თ. მაცაბერიძე | |
| შეამოწმა Checked by | თ. მაცაბერიძე T. Matsaberidze | თ. მაცაბერიძე | |
| <p>შპს "აპექს სტუდიო" საპროექტო, თბილისი 0194, კახ. თბის შესახვევი №1 ტელ: (+995 97) 77 33 70 E-mail: apexstudio.ge@gmail.com</p> | | | |
| <p>კონსტრუქციული ნაწილი CONSTRUCTIVE PROJECT</p> | | | |
| მასშ. SCALE | 1:25 | თარიღი DATE OF ISSUE | 10.07.2017 |
| ნახაზი DRWG. | REVISIONS | | |
| | № | კომენტ. REV. | თარიღი DATE |
| | 1 | | |
| | 2 | | |
| | 3 | | |
| პროექტი 2-2; 3-3 | | | |
| სტადია STAGE | 06-მუშა INDEX | ფურც. PAGES | კ- 182 |
| მუშა პროექტი Working Draft | | | |

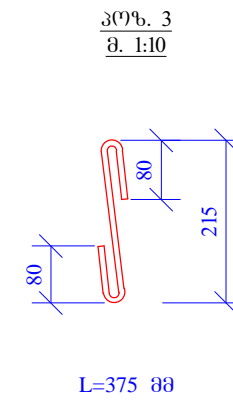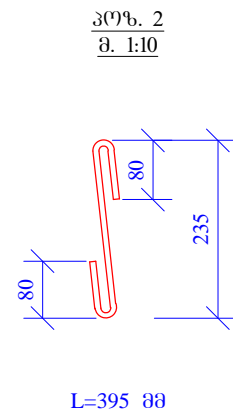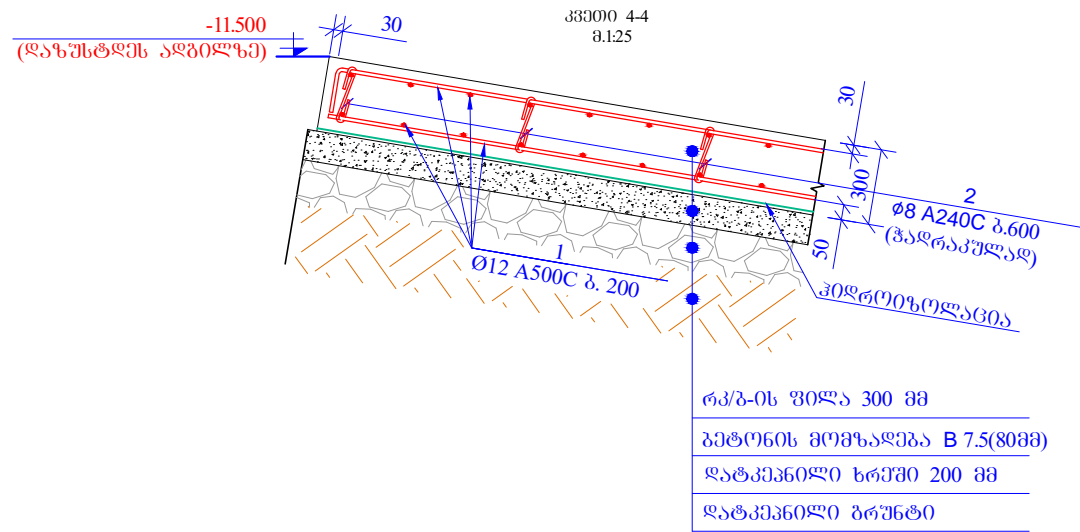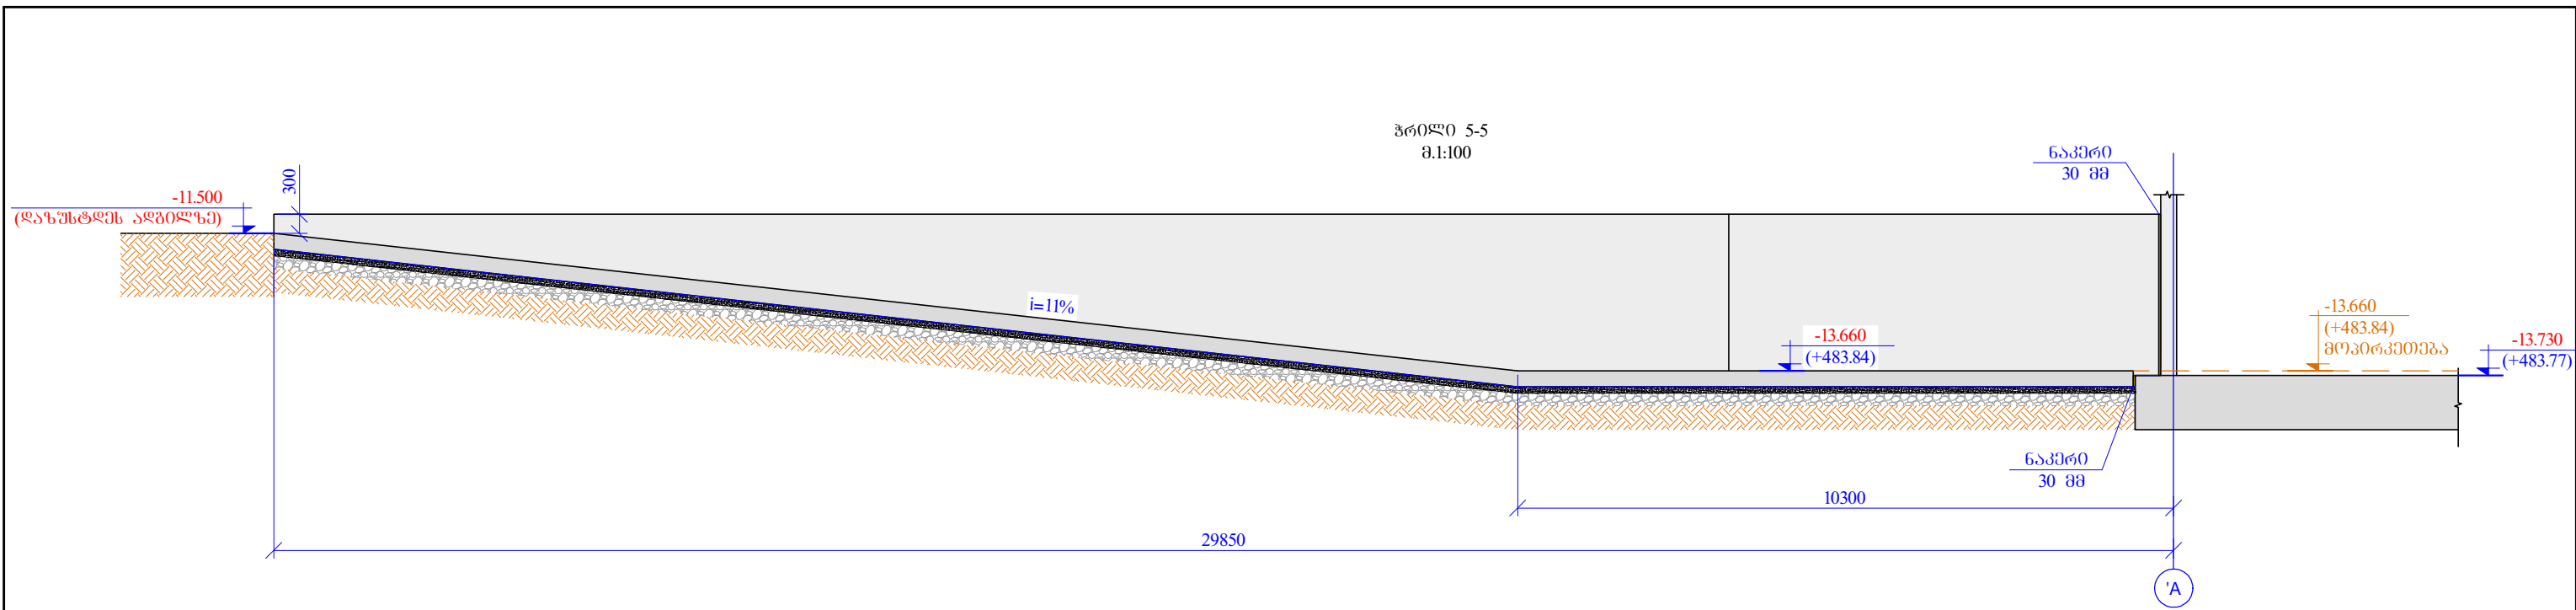

შენიშვნა:
გრუნტთან შეხებაში მყოფი მიწისქვეშა კონსტრუქციებისათვის, გამოყენებული იქნას სულფატმდგრად ცემენტებზე დამზადებული ბეტონი. (სულფატმდგრადი სტანდარტი 22266-76 ცემენტების გამოყენებით W6 მარკის წყალშეუღწევადი ბეტონი)

| | | | |
|---|----------------------------------|---|----------------------------|
| საპროექტო პრინციპალი PRINCIPAL  | | ს.ს. სამშენობლო კონსტრუქციების ინჟინერი თბილისი, ვაჟა-ფშაველას №40 09532 2 55 05 05 ტელ./ფაქსი: Email: info@evex.ge www.evex.ge | |
| ფორმატი PAPER SIZE | შპს-ის № CONTRACT № | პროექტის № PROJECT № | ფაილის სახელი FILE NAME |
| A-3 | | | |
| პროექტი PROJECT | | ცენტრალური კლინიკა Central Hospital | |
| მისამართი ADDRESS | | ქ. თბილისი, დავით აღმაშენებლის ქუჩა №16 Tbilisi, Kavtaradze street N16 | |
| თანამდებობა Position | სახელი, გვარი Name, Surname | ხელმოწერა Signature | |
| პრ. მდიანი Chief Architect | ნ. ალექსიადისი N. Aleksiadis | | |
| კონსტრუქტორი Constructor | თ. მაცაბერიძე T. Matsaberidze | თ. მაცაბერიძე | |
| შესრულდა Performing work | ზ. კველავილი Z. kvelashvili | თ. მაცაბერიძე | |
| შეამოწმა Checked by | თ. მაცაბერიძე T. Matsaberidze | თ. მაცაბერიძე | |
| შპს. "აპექს სტუდიო" ს საბარდოსო, თბილისი 0194, კვ. 108 ტელ: (+995 97) 77 33 70 E-mail: apexstudio.ge@gmail.com | | | |
| კონსტრუქციული ნაწილი CONSTRUCTIVE PROJECT | | | |
| მასშაბი SCALE | 1:100 | თარიღი DATE OF ISSUE | 10.07.2017 |
| ნახაზი DRWG. | კორექტირება REVISIONS | | |
| | № | კორექტირება REV. | თარიღი DATE |
| | 1 | | |
| | 2 | | |
| | 3 | | |
| კვანძი 4-4 პროლი 5-5 | 4 | | |
| 5 | | | |
| სტადია STAGE | ინდექსი INDEX | ფურც. № PAGES | |
| მუშა პროექტი Working Draft | | კ- 183 | |


ხედი ა-ა
მ 1:20

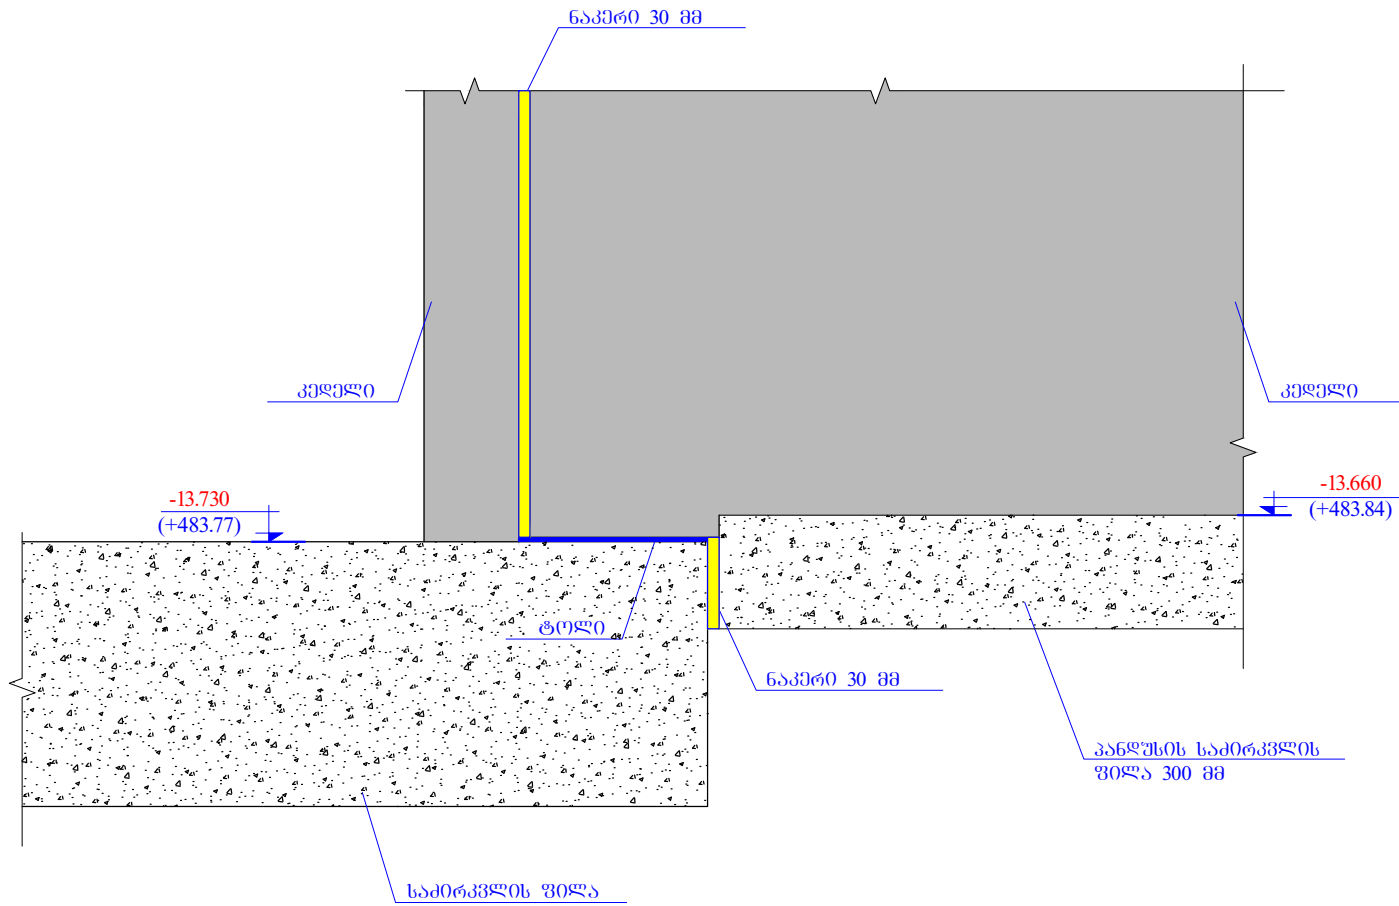


| პოზ. | აღნიშვნა | დასახელება | რაოდ. | წონა, კგ | |
|------|----------|-----------------------|-------|---------------------------|-----------------------|
| | | რ/ბ პანჯრის-1 | | ცალი | |
| | | ღებავი | | პროექტი (კგ) | სულ (კგ) |
| 1 | ღებავი | ღ 12 A500C ლ= 7600000 | - | 6754.71 | 6754.71 |
| 2 | | ღ 8 A240C ლ= 395 | 660 | 0.16 | 102.98 |
| 3 | | ღ 8 A240C ლ= 375 | 280 | 0.15 | 41.48 |
| | | | | Σ = | 6899.16 |
| | | | | პროექტი (მ ³) | სულ (მ ³) |
| | | პეტრი B25W6 | | 101.00 | |
| | | პეტრი B7.5 | | 20.00 | |

| | | | |
|---|---------------------------------------------------------------------|---|--------------------------------------|
| პრინციპალი PRINCIPAL | | LLC 'APEXSTUDIO' კონსტრუქციის პროექტი თბილისი, ვაჟა-ფშაველას №40 09532 2 55 05 05 ტელ./ფაქსი: E-mail: info@apexstudio.ge www.apexstudio.ge | |
| ფორმატი PAPER SIZE A-3 | კონტრაქტის № CONTRACT № | პროექტის № PROJECT № | ფაილის სახელი FILE NAME |
| პროექტი PROJECT ცენტრალური კოსპიტალი Central Hospital | | მისამართი ADDRESS ქ. თბილისი, დავით აღმაშენებლის ქუჩა №16 Tbilisi, Kavtaradze street N16 | |
| მონაწილეობის Position პრ. მდიანი Chief Architect | სახელი, გვარი Name, Surname ნ. ალექსიადისი N. Aleksiadis | ხელმოწერა Signature | |
| კონსტრუქტორი Constructor შესრულა Performing work | მ. მატაბერიძე T. Matsaberidze ზ. ჯეღლაშვილი Z. Jvelashvili | | |
| შემოწმა Checked by | მ. მატაბერიძე T. Matsaberidze | | |
| შპს "აპექს სტუდიო" სადირკველი, თბილისი 0194, კვ. 101 ტელ: (+995 97) 77 33 70 E-mail: apexstudio.ge@gmail.com | | | |
| კონსტრუქციული ნაწილი CONSTRUCTIVE PROJECT | | | |
| მასშაბი SCALE 1:20 | თარიღი DATE OF ISSUE 10.07.2017 | | |
| ნახაზი DRWG. ხედი ა-ა სვეტიწიგნის | კომენტარები REVISIONS | | |
| | № 1 2 3 4 5 | კომენტ. REV. 1 2 3 4 5 | თარიღი DATE 1 2 3 4 5 |
| | სტადია STAGE მუშა პროექტი Working Draft | | |
| | ინდექსი INDEX 184 | გვერდი PAGES 184 | |


რიბელებში არმატურების გაღებვის სქემატური ნახაზი

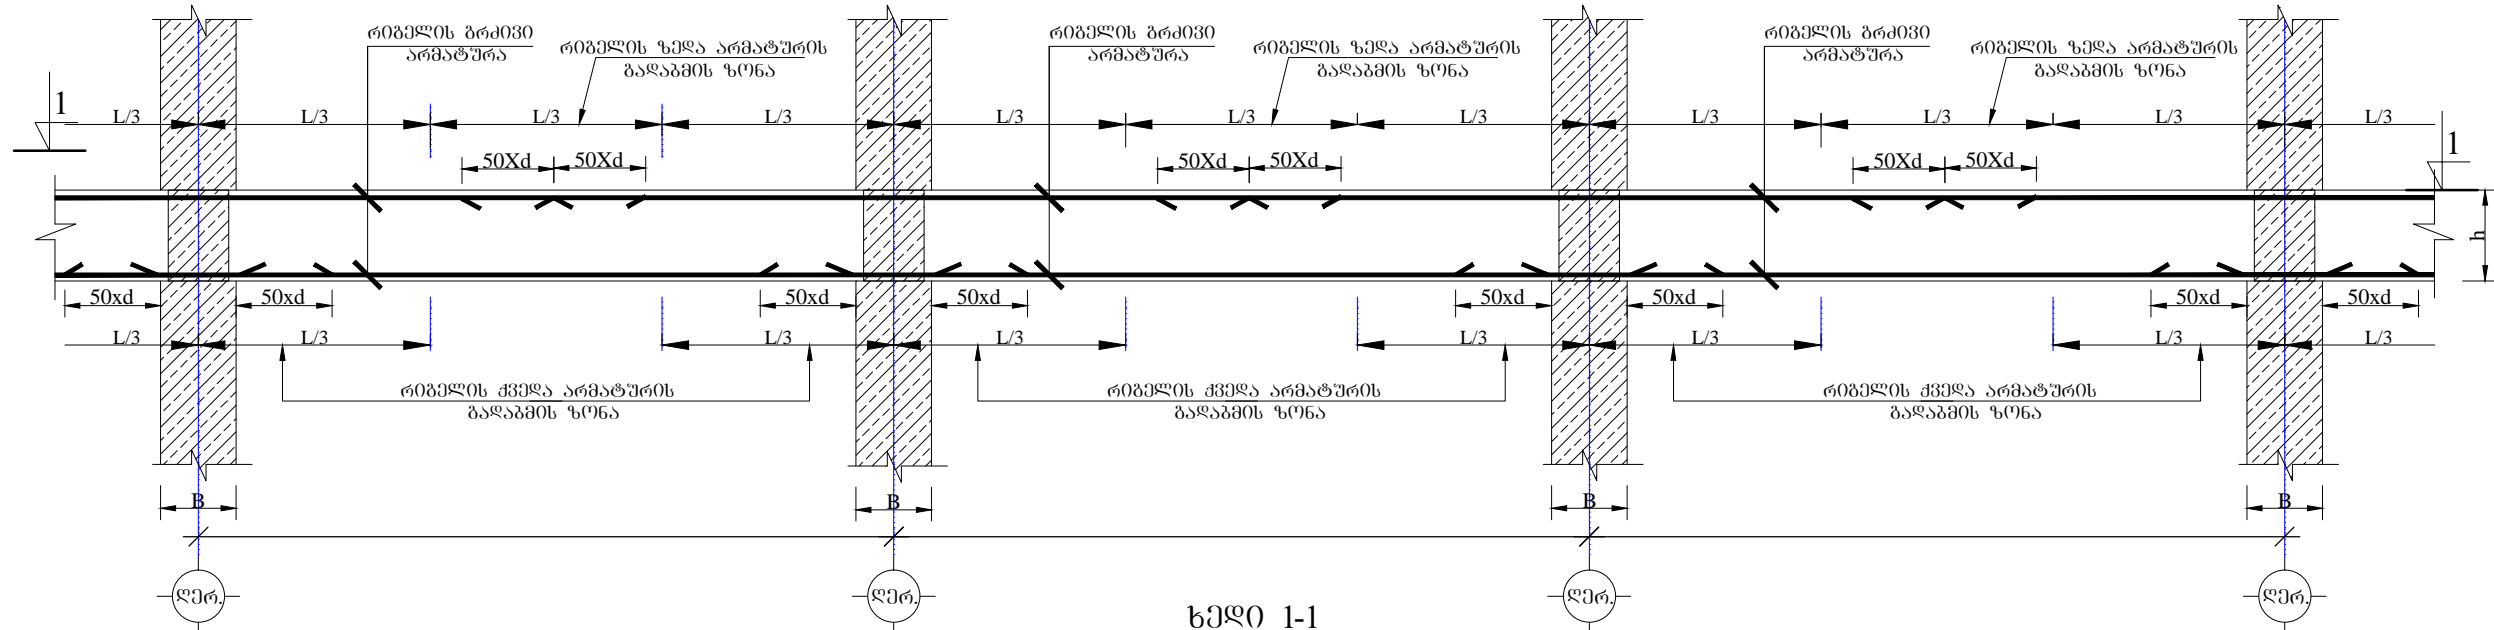

ხედი 1-1

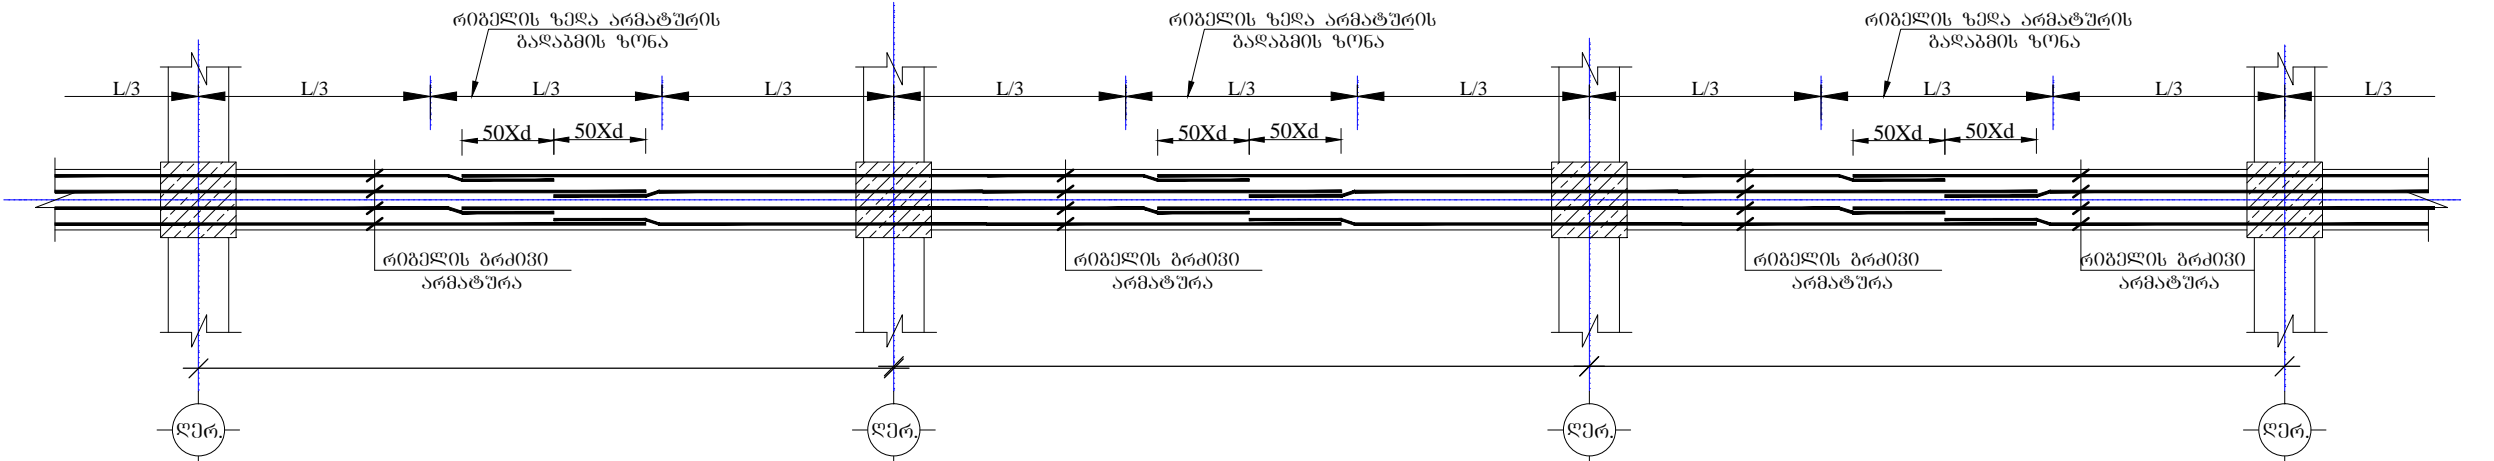





რიბელებში ბანოვი არმატურების განაწილების სქემატური ნახაზი

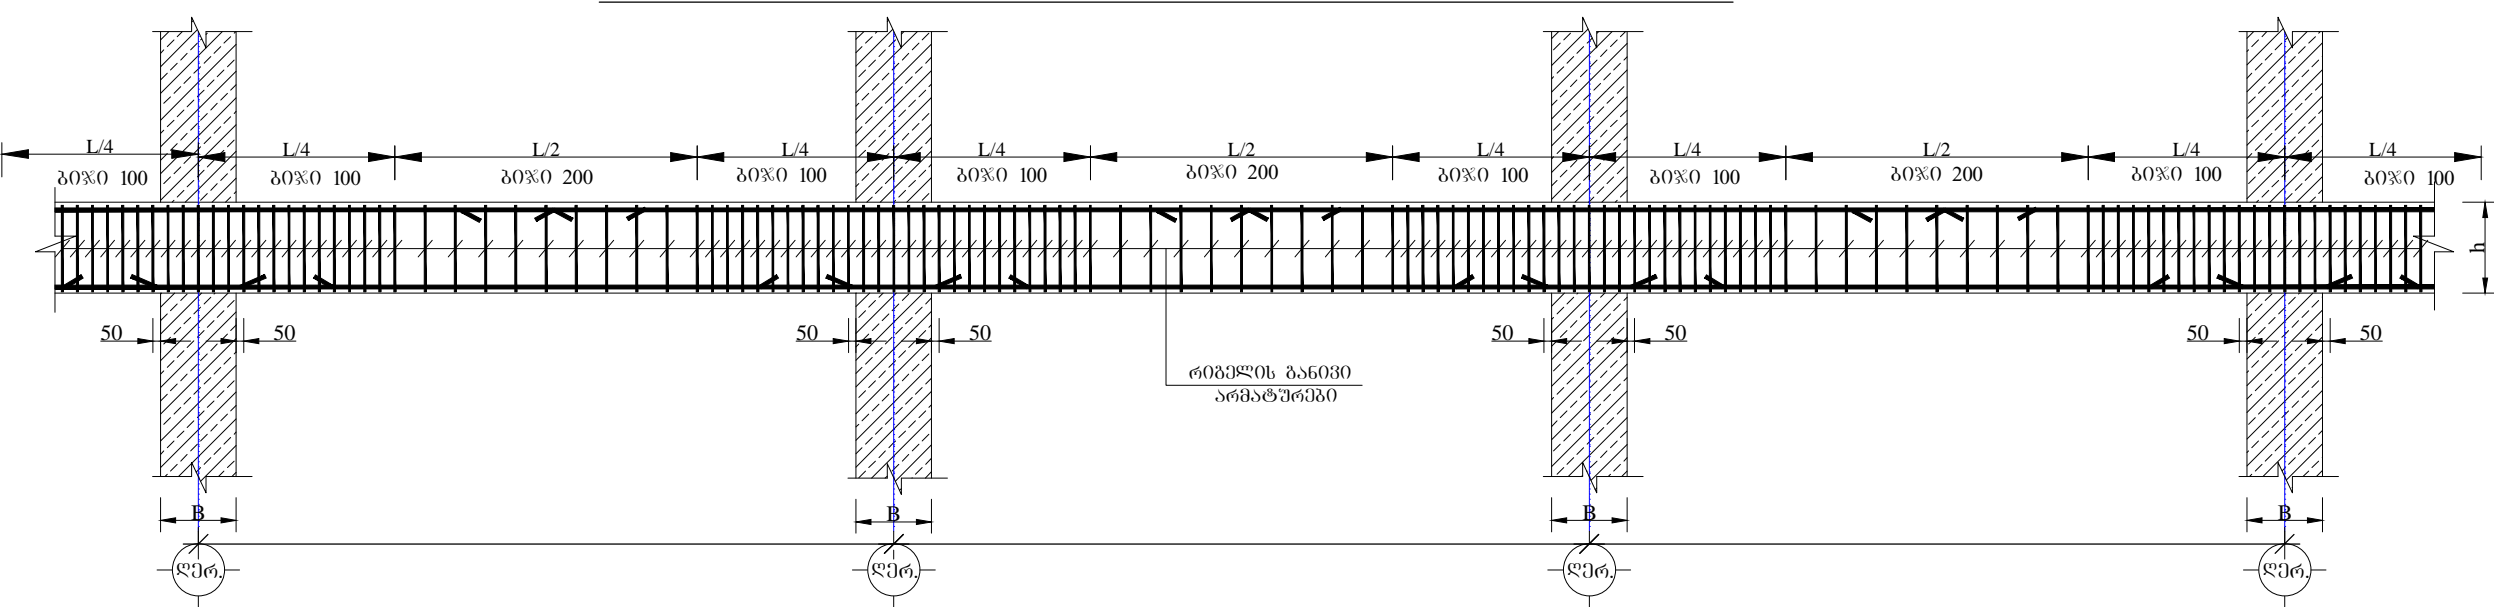









| | | | |
|---|---------------------------------------------------------------------|---|----------------------------|
|  | | სს. სტუდიო "აპექსი" კონსტრუქციის განყოფილება თბილისი, მავა-წინააღმდეგარის ქ. N40 09532 2 55 05 05 ტელ./ფაქსი E-mail: info@apexstudio.ge www.apex.ge | |
| უწყისი PAPER SIZE A-3 | რეკვიზიტი № CONTRACT № | პროექტის № PROJECT № | ფაილის სახელი FILE NAME |
| პროექტი PROJECT ცენტრალური კოსპიტალი Central Hospital | | მისამართი ADDRESS ქ. თბილისი, მავა-წინააღმდეგარის ქ. N16 Tbilisi, Kavtaradze street N16 | |
| თანამდებობა Position პრ. არქ. Chief Architect | სახელი, გვარი Name, Surname ნ. ალექსიადისი N. Aleksiadis | ხელმოწერა Signature  | |
| კონსტრუქტორი Constructor შესრულა Performing work | თ. მაცაბერიძე T. Matsaberidze ჯ. ჯველაშვილი Z. Kvelashvili | თ. მაცაბერიძე T. Matsaberidze  | |
| შემოწმებულია Checked by თ. მაცაბერიძე T. Matsaberidze  | | | |
| შპს. "აპექსი სტუდიო" სსკპ/სტუდიო, თბილისი 0194, ქ.ნ. ზნინის ქ. N1 ტელ.: (+995 97) 77 55 70 E-mail: apexstudio.ge@gmail.com | | | |
| კონსტრუქციული ნაწილი CONSTRUCTIVE PROJECT | | | |
| მასშ. SCALE ნახაზი DRWG. | თარიღი DATE OF ISSUE 10.07.2017 | რევიზიები REVISIONS № კორექტი. REV. თარიღი DATE | |
| სტადია STAGE მუშა პროექტი Working Draft | | ინდექსი INDEX 3-185 | გვერდი PAGES 3-185 |

რკ. ბ-ის ფილის ქვედა შრის არმირების სქემატური ნახაზი

რკ. ბ-ის ფილის ზედა შრის არმირების სქემატური ნახაზი

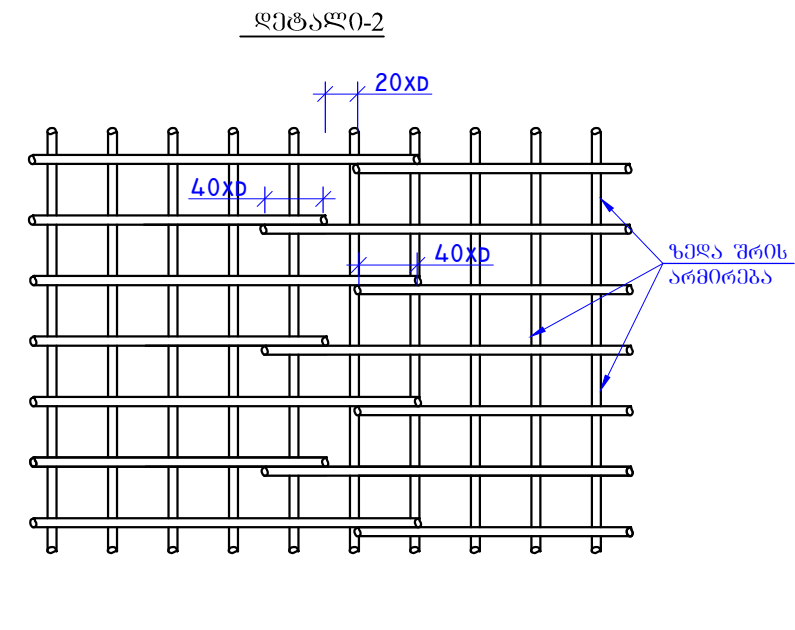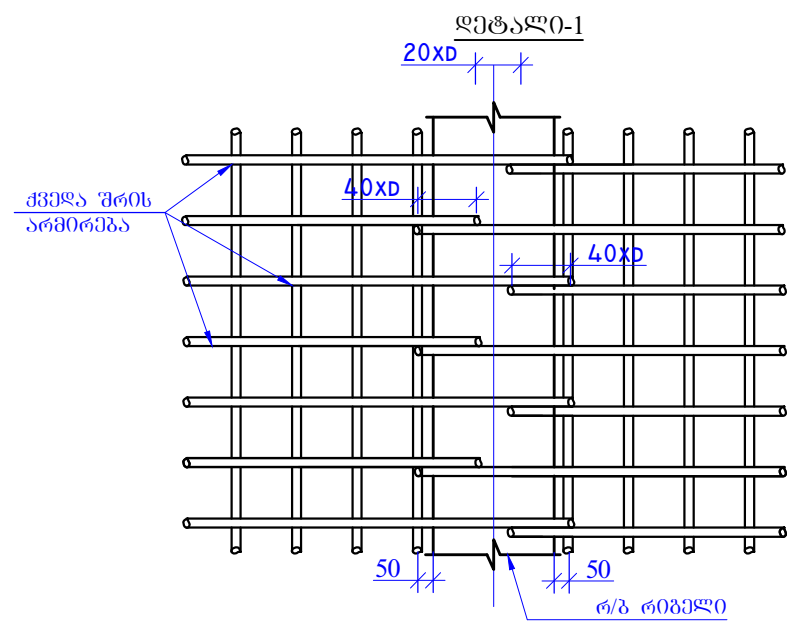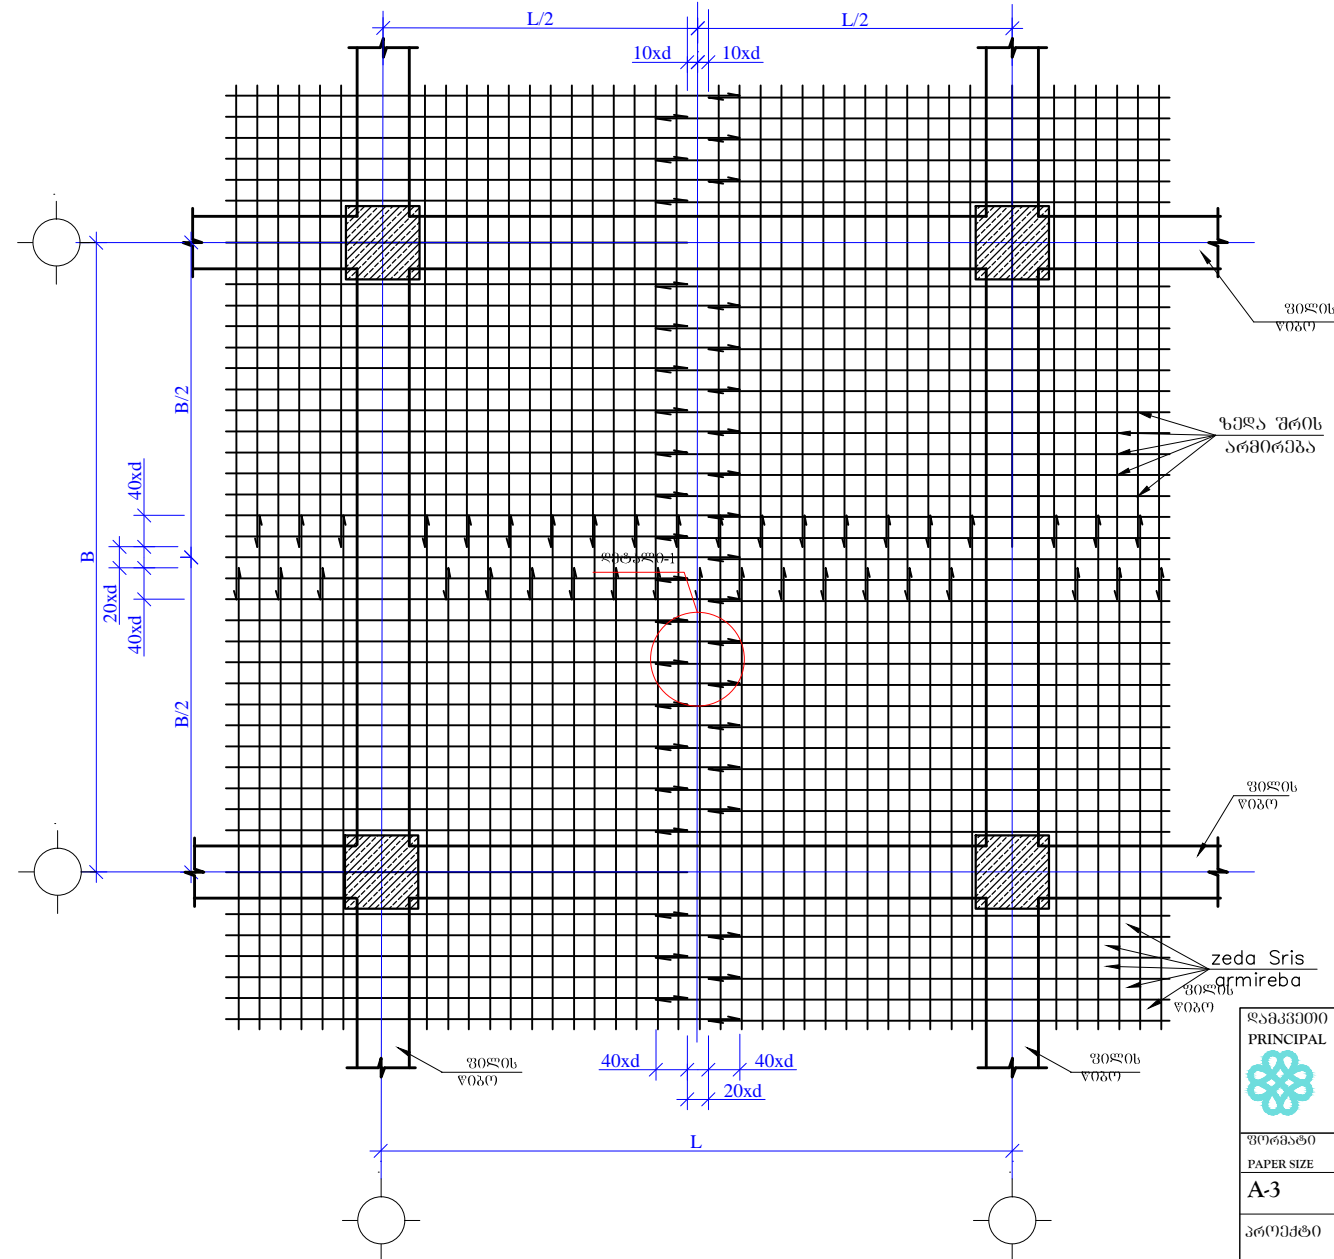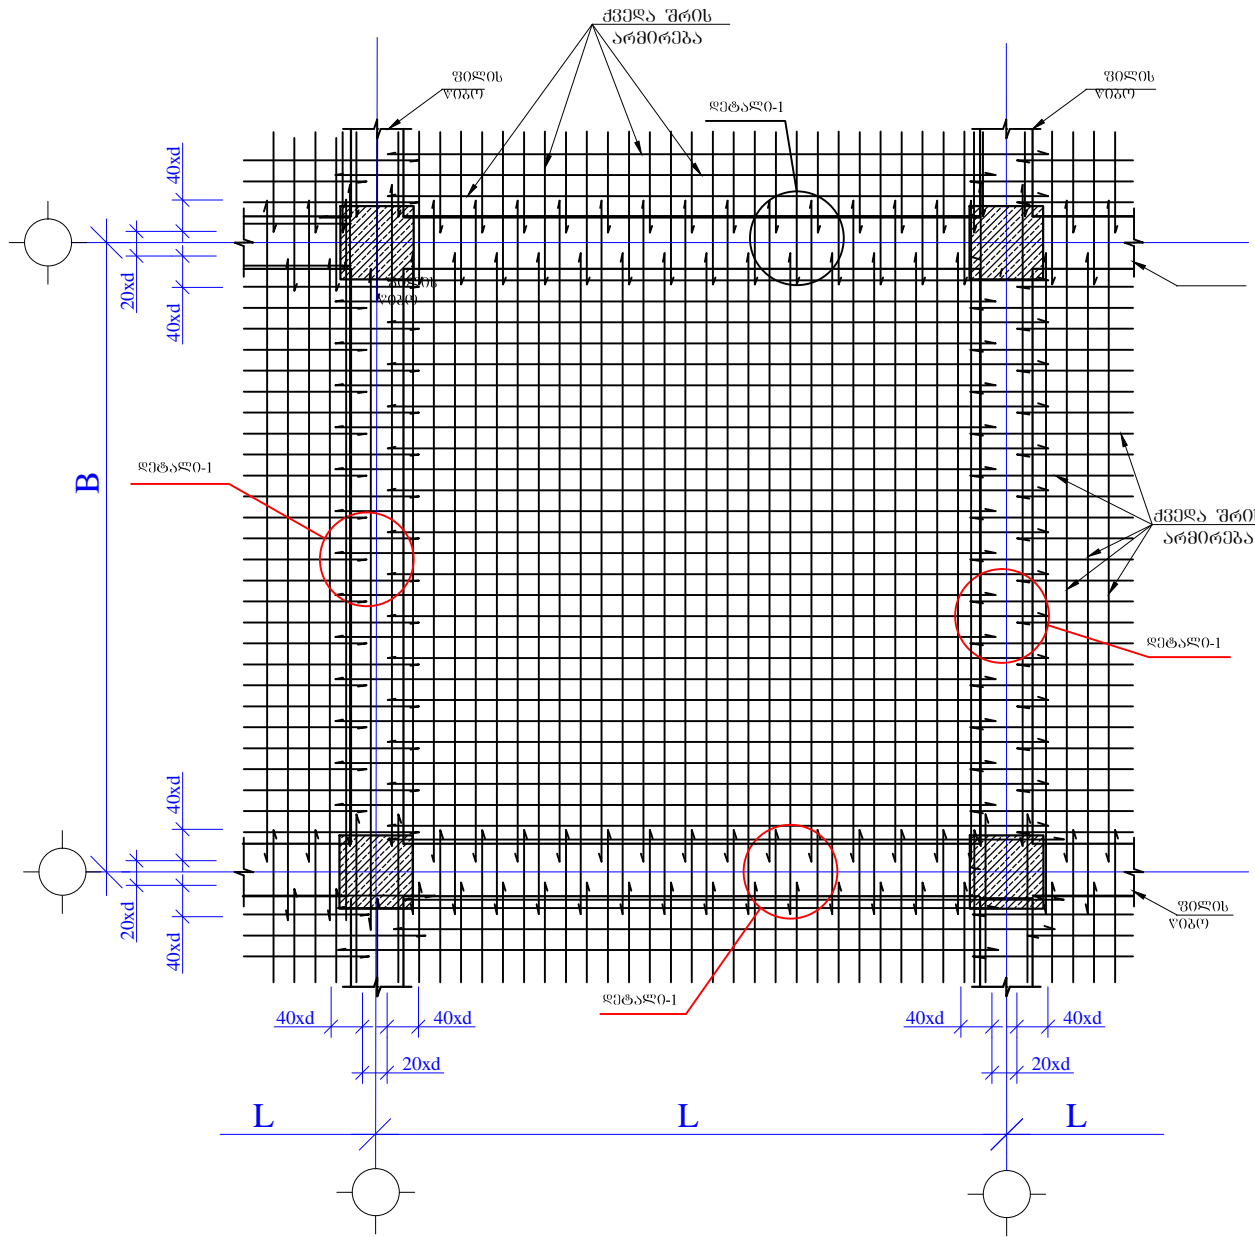

| | | | |
|---|----------------------------------|---|------------------------------------------|
| | | ს.ს. სამშენობლო კონსტრუქციის ინჟინერი 010101010, შავა-შხაძისაძის N40 095321 2 55 05 05 ტელ./ფაქსი E-mail: info@zedasris.ge www.zeda.ge | |
| რეგისტრაციის PRINCIPAL | რეგისტრაციის № CONTRACT № | პროექტის № PROJECT № | ფაილის სახელი FILE NAME |
| პაპერის PAPER SIZE | A-3 | პროექტი PROJECT | ცენტრალური კოსპიტალი Central Hospital |
| მისამართი ADDRESS | | | |
| ქ. თბილისი, ჭავჭავაძის ქუჩა №16 Tbilisi, Kavtaradze street N16 | | | |
| თანამდებობა Position | სახელი, გვარი Name, Surname | ხელმოწერა Signature | |
| პრ. არქ. Chief Architect | ნ. ალექსიადისი N. Aleksiadis | | |
| კონსტრუქტორი Constructor | თ. მაცაბერიძე T. Matsaberidze | | |
| შესრულა Performing work | ზ. ჯვალაშვილი Z. Jvalashvili | | |
| შემოწმა Checked by | თ. მაცაბერიძე T. Matsaberidze | | |
| შპს "აპექს სტუდიო" საქართველო, თბილისი 0194, კან. ტაძის შესახვევი №1 ტელ: (+995 97) 77 55 70 E-mail: apexstudio.ge@gmail.com | | | |
| კონსტრუქციული ნაწილი CONSTRUCTIVE PROJECT | | | |
| მისწ SCALE | თარიღი DATE OF ISSUE | 10.07.2017 | |
| ნახაზი DRWG. | კორექტირება REVISIONS | | |
| | № No | კორექტ. REV. | თარიღი DATE |
| | 1 | | |
| | 2 | | |
| | 3 | | |
| სტადია STAGE | ინდექსი INDEX | ფურც. PAGES | შუშა პროექტი Working Draft |
| | | 3-186 | |

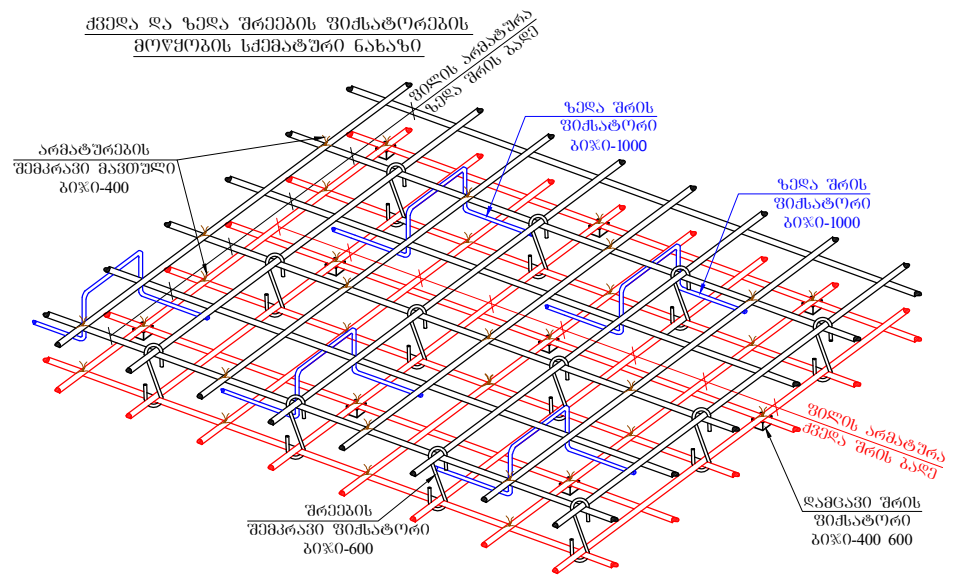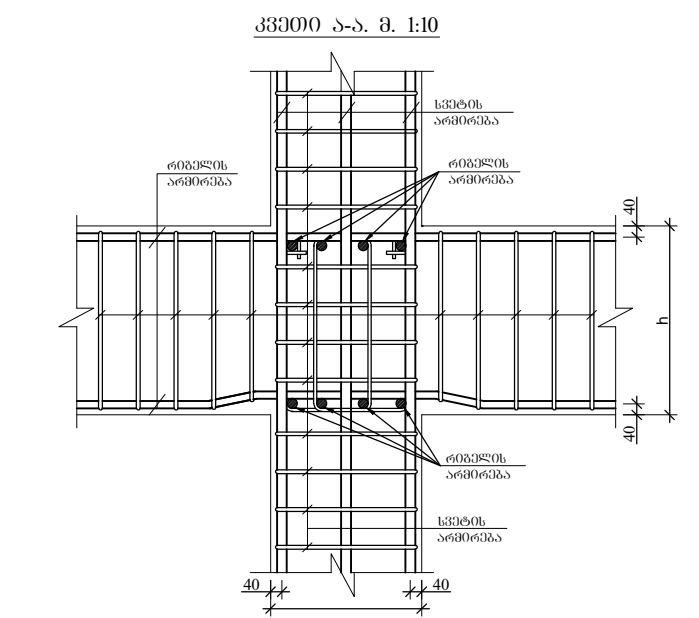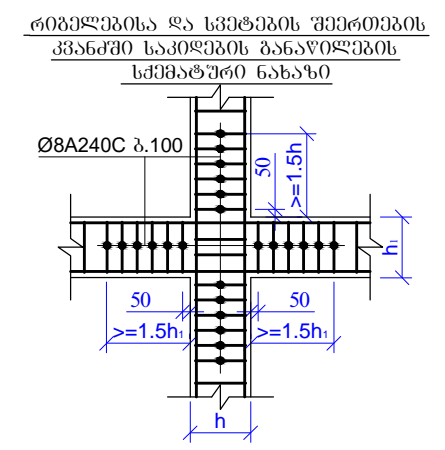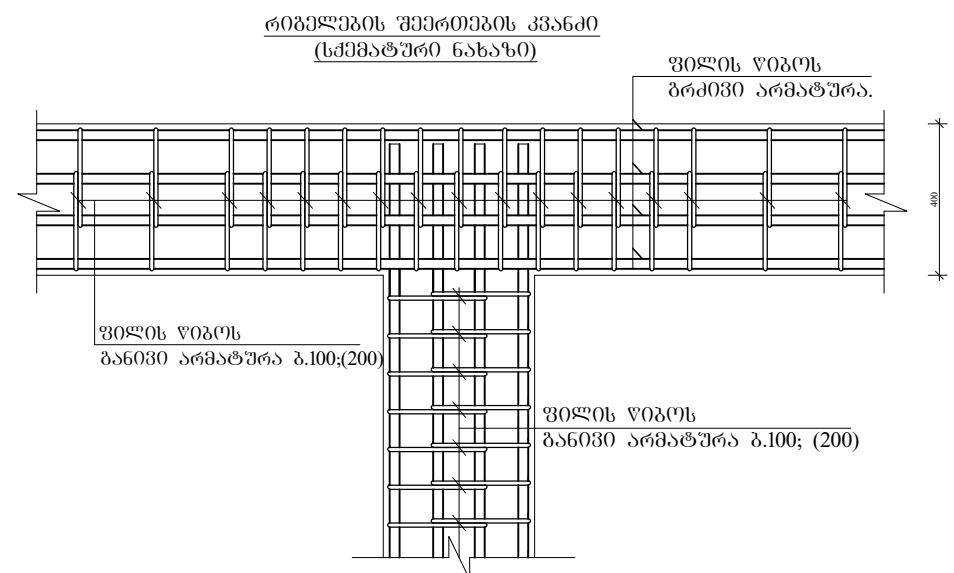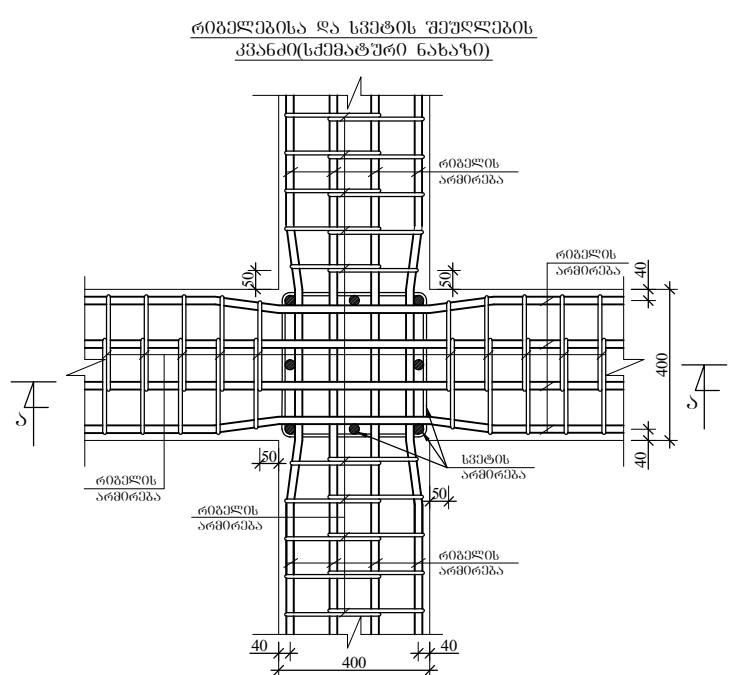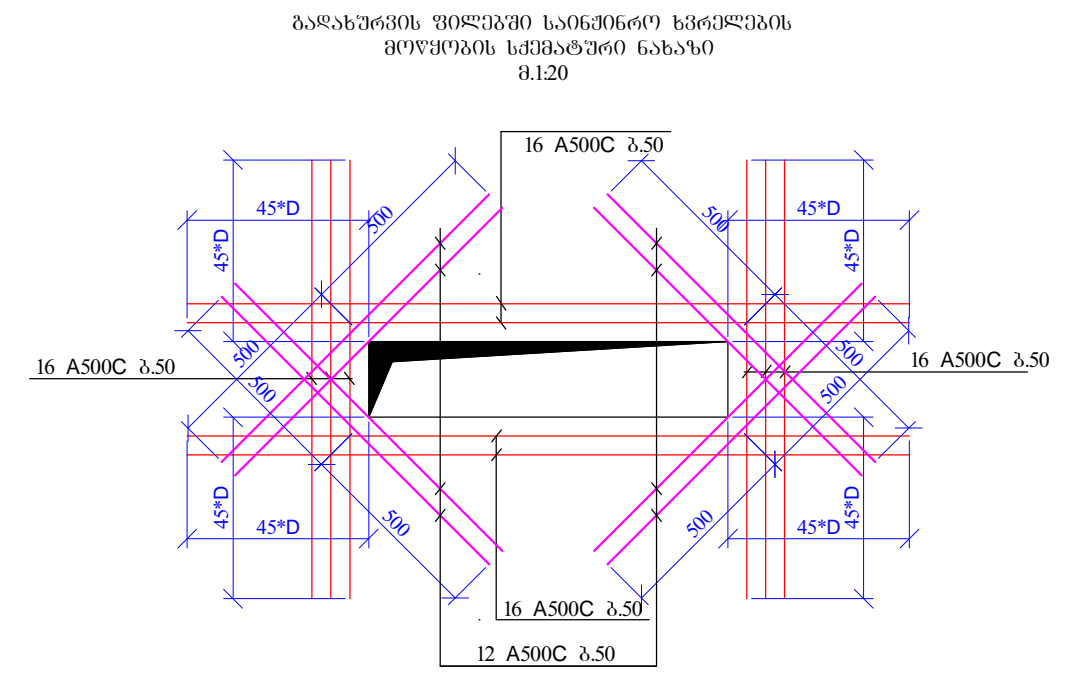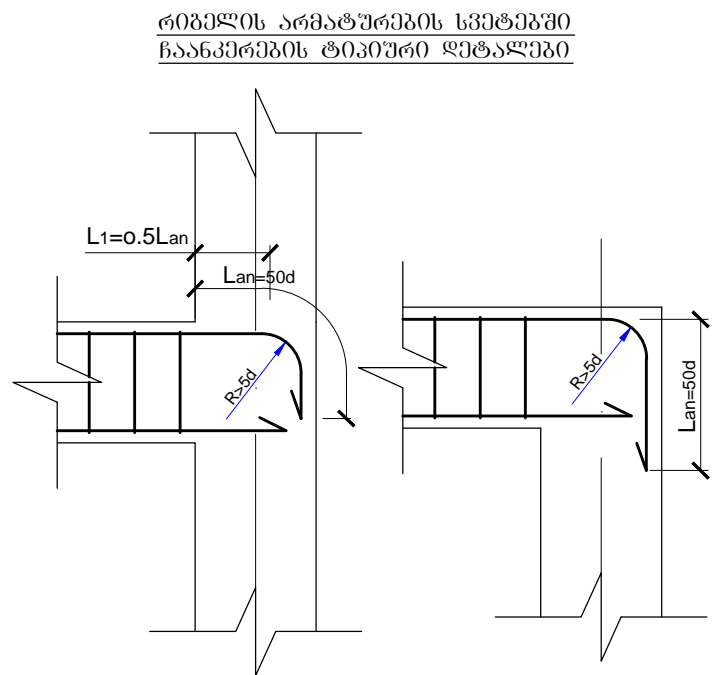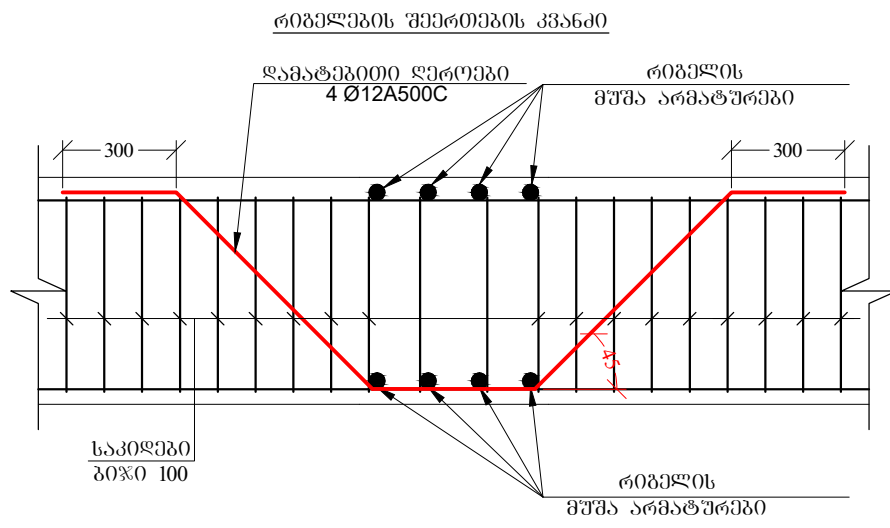

| | | | |
|---|------------------------------------|---|---------------|
| <p>ლაიკენი</p> <p>PRINCIPAL</p> | | <p>ს.ს. სამშენობლო-კონსტრუქციის კვანძი</p> <p>თბილისი, შავა-შენაძისი №40</p> <p>095322 55 05 ტელ./ფაქსი</p> <p>E-mail: info@exev.ge</p> <p>www.exev.ge</p> | |
| ფორმატი | ლაიკენი № | პროექტის № | ფაილის სახელი |
| PAPER SIZE | CONTRACT № | PROJECT № | FILE NAME |
| A-3 | | | |
| პროექტი | ცენტრალური კოსპიტალი | | |
| PROJECT | Central Hospital | | |
| მისამართი | ქ. თბილისი, შავა-შენაძისი ქუჩა №16 | | |
| ADDRESS | Tbilisi, Kavtaradze street N16 | | |
| თანამდებობა | სახელი, გვარი | ხელმოწერა | |
| Position | Name, Surname | Signature | |
| პრ. ში, არქ. | ბ. ალექსიადისი | | |
| Chief Architect | N. Aleksiadis | | |
| კონსტრუქტორი | თ. მაცაბერიძე | | |
| Constructor | T. Matsaberidze | | |
| შესრულა | ზ. ჯვალაშვილი | | |
| Performing work | Z. Jvalashvili | | |
| შეამოწმა | თ. მაცაბერიძე | | |
| Checked by | T. Matsaberidze | | |
| <p>შპს "აპექს სტუდიო 1"</p> <p>სამშენობლო-ინჟინერი 0194, ქმნ. ტანის შესახებ №1</p> <p>ტელ: (+995 97) 77 55 70</p> <p>E-mail: apexstudio.ge@gmail.com</p> | | | |
| კონსტრუქციული ნაწილი | | | |
| CONSTRUCTIVE PROJECT | | | |
| მასშ. | თარიღი | 10.07.2017 | |
| SCALE | DATE OF ISSUE | | |
| ნახაზი | კორექტირება | REVISIONS | |
| | № | კორექტ. REV. | თარიღი DATE |
| | 1 | | |
| | 2 | | |
| | 3 | | |
| სქემატური კვანძი | | | |
| 4 | | | |
| 5 | | | |
| სტადია | STAGE | 06-დეკი | INDEX |
| შუამ. პროექტი | Working Draft | | ფურც. PAGES |
| | | | კ- 187 |