


ს.ს. თიბისი ბანკის
ახალი სერვის ცენტრი ქ. ზესტაფონში აღმასრულებლის ქუჩაზე


შ.პ.ს. „სუჯა“

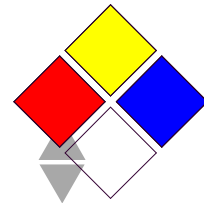

თბილისი 2019 წ.

ს.ს. თიბისი ბანკის
ახალი სერვის ცენტრი ქ. ზესტაფონში აღმასრულებლის ქუჩაზე

შ.პ.ს. „სუჯა“

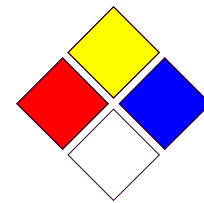

დირექტორი

არქიტექტორი

არქიტექტორი

ზ. სუჯაშვილი

ბ. სუჯაშვილი

ბ. ბარსონიძე

თბილისი 2019 წ.

ქ. ზესტაფონში სს. „თი ბი სი“ ბანკის ახალი განყოფილების პროექტის განმარტებითი ბარათი

ქ. ზესტაფონში აღმაშენებლის ქუჩაზე სს. "თიბისი ბანკი" -ს ახალი განყოფილების პროექტი დამუშავდა №PRC-444 25.06.16 წ. ხელშეკრულების საფუძველზე.

პროექტი მიზნად ისახავს არსებული ორ სართულიანი შენობის პირველისართულის ნაწილის რეკონსტრუქციას, ბანკის ფუნქციური მოთხოვნების შესაბამისად. დემონტაჟი ჩატარდება არსებულ აბურის-ბლოკის ტიხრებს მზი ელემენტების, კედლების დაზიანების გარეშე.

პირველი სართულის ღონეზე განლაგებულია შემდეგი სათავსოები:

- კოლი, საოკეპრატორო, სალარო, ოპ. მენეჯერი, დირექტორის ოთახი,
- ბასაშობრების ოთახებს, არქივის, საკრედიტოს, სამზარეულოს, სანკვანძებს და სერვერის ოთახებს.

შენობის გარე ვიზუალი დარჩება უცვლელი, თუ არ ჩავთვლით გარე ვიტრაჟის სიბრძუს შემცირებას (ამოშენება) და სარეკლამო აბრის მოწყობას, აღდება შენობაგმე მისასვლელი დაზიანებული კიბე და ბილი.

პროექტის შემადგენლობა

ა-01 – განმარტებითი ბარათი

ა-02 – სიტუაციური გეგმა

ა-03 – პირველი სართულის დემონტაჟის გეგმა

ა-04 – პირველი სართულის გეგმა მ. 1 : 100 (მუშა ნახაზი)

ა-05 – პირველი სართულის გეგმა მ. 1 : 100 (ავუჯის განლაგების სქემა)

ა-06 – პირველი სართულის გეგმა მ. 1 : 100 (იატაკის მოპირკეთება)

ა-07 – პირველი სართულის გეგმა მ. 1 : 100 (კედლების შეღებვა)

ა-08 – პირველი სართულის გეგმა მ. 1 : 100 (შეკიდული ჭერის ნახაზი)

ა-09 – კარ - შანჯრის სპეციპიკაცია

ა-10 – კარ - შანჯრის სპეციპიკაცია

ა-11– კარ - შანჯრის სპეციპიკაცია

ა-12 – სალაროს კვანძი

ა-13 – სალაროს ხონჩა

ა-14 – მინის შილა ტიხარის ჩამაბრების სქემა

ა-15 – კვითი 1 - 1:

ა-16 – კვითი 2 - 2:

ა-17 – უკოს კეთილმოწყობა

ტექნიკურ - ეკონომიკური მაჩვენებლები

სახაფხულო ფართობი – 0.0 კვ.მ

დამხმარე ფართობი – 114.8 კვ.მ

საოფისე ფართობი – 274.6 კვ.მ

საერთო ფართობი – 389.4 კვ.მ

ფორ. A-3	დაკვეთა
----------	---------

ექსპლიკაცია

პირობითი ნიშნები

შენიშვნები:

დამკვეთი	სს. თიბისი ბანკი
----------	------------------

მისამართი	მარჯანთშვილის გამზირი №7
-----------	--------------------------

პროექტის სახელწოდება	სს. თიბისი ბანკის ახალი სერვის ცენტრი ქ. ზესტაფონში აღმაშენებლის ქუჩაზე
----------------------	---

თანამდებობა	გვარი	ხელმოწერა
-------------	-------	-----------

დირექტორი	ზ. სუჯაშვილი	
-----------	--------------	--

არქიტექტორი	პ. სუჯაშვილი	
-------------	--------------	--

--	--	--

--	--	--

--	--	--

--	--	--

--	--	--

--	--	--

--	--	--

--	--	--

--	--	--

--	--	--


--	--	--

მასშტაბი	1 : 20	განმარტებითი ბარათი პროექტის შემადგენლობა
----------	--------	---

თარიღი	2019 წ.
--------	---------

სტაღია	ფურცელი	ფურცლები
--------	---------	----------

მკ	ა-01	17
----	------	----

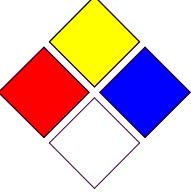
	შ.პ.ს. „სუჯა“
	არქიტექტურული ნაწილი

ემსკლიკაცია

პირობითი ნიშნები

შენიშვნები:


დაკვეთი	ს.ს. თიბისი პანკი	
მისამართი	მარჯანაშვილის რაიონი №7	
პროექტის სახელწოდება	ს.ს. თიბისი პანკის ახალი სივრცის ცენტრი ქ. ზნსტაფორენში ავიაშენიშნების ქუჩაზე	
თანამდებობა	გვარი	ხელმოწერა
დირექტორი	ზ. სუჯაშვილი	
არქიტექტორი	ბ. სუჯაშვილი	
შეასრულა	ბ. სუჯაშვილი	

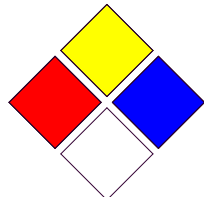


შ.პ.ს. „სუჯა“

არქიტექტურული ნაწილი

მასშტაბი		სიტუაციური გეგმა
თარიღი	2019 წ.	/ამროვოტო/
სტადია	ფურცელი	ფურცლები
მკ	ა-02	17

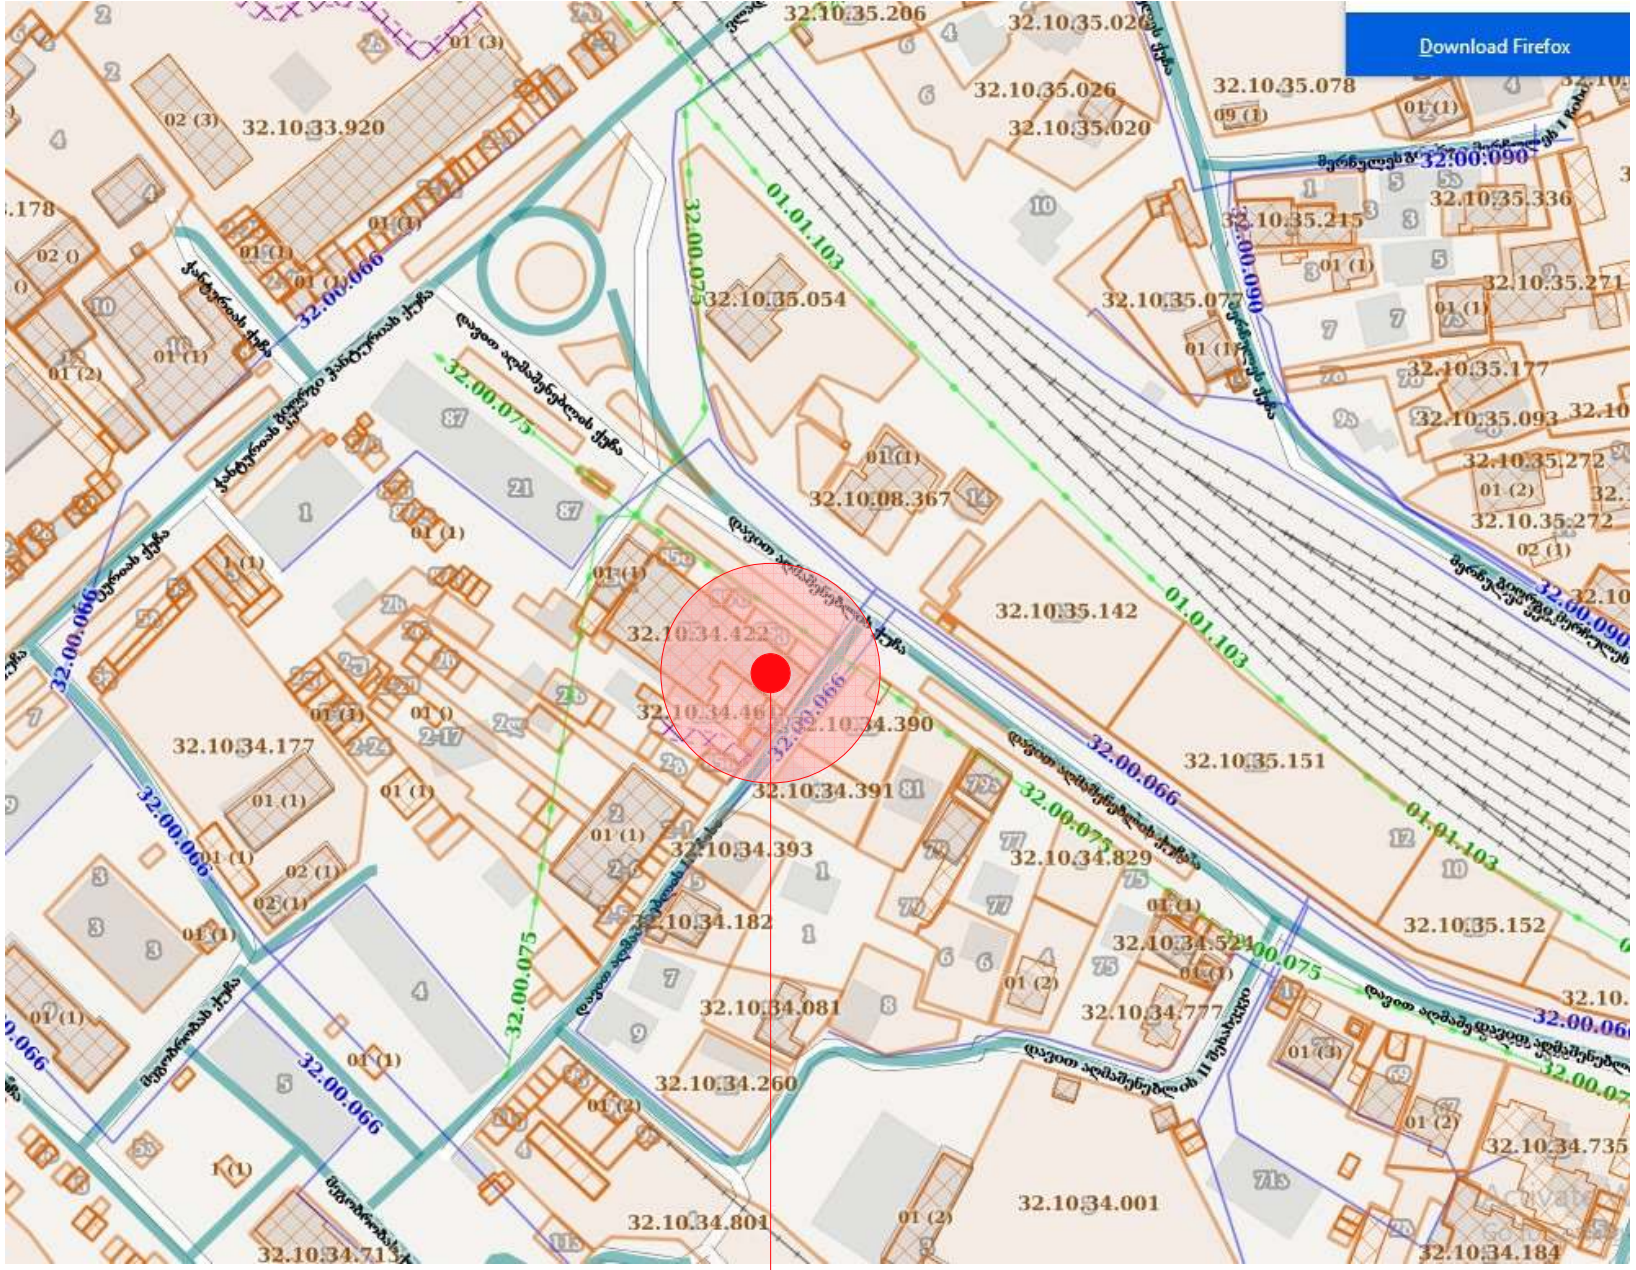

საპროექტო ტერიტორია

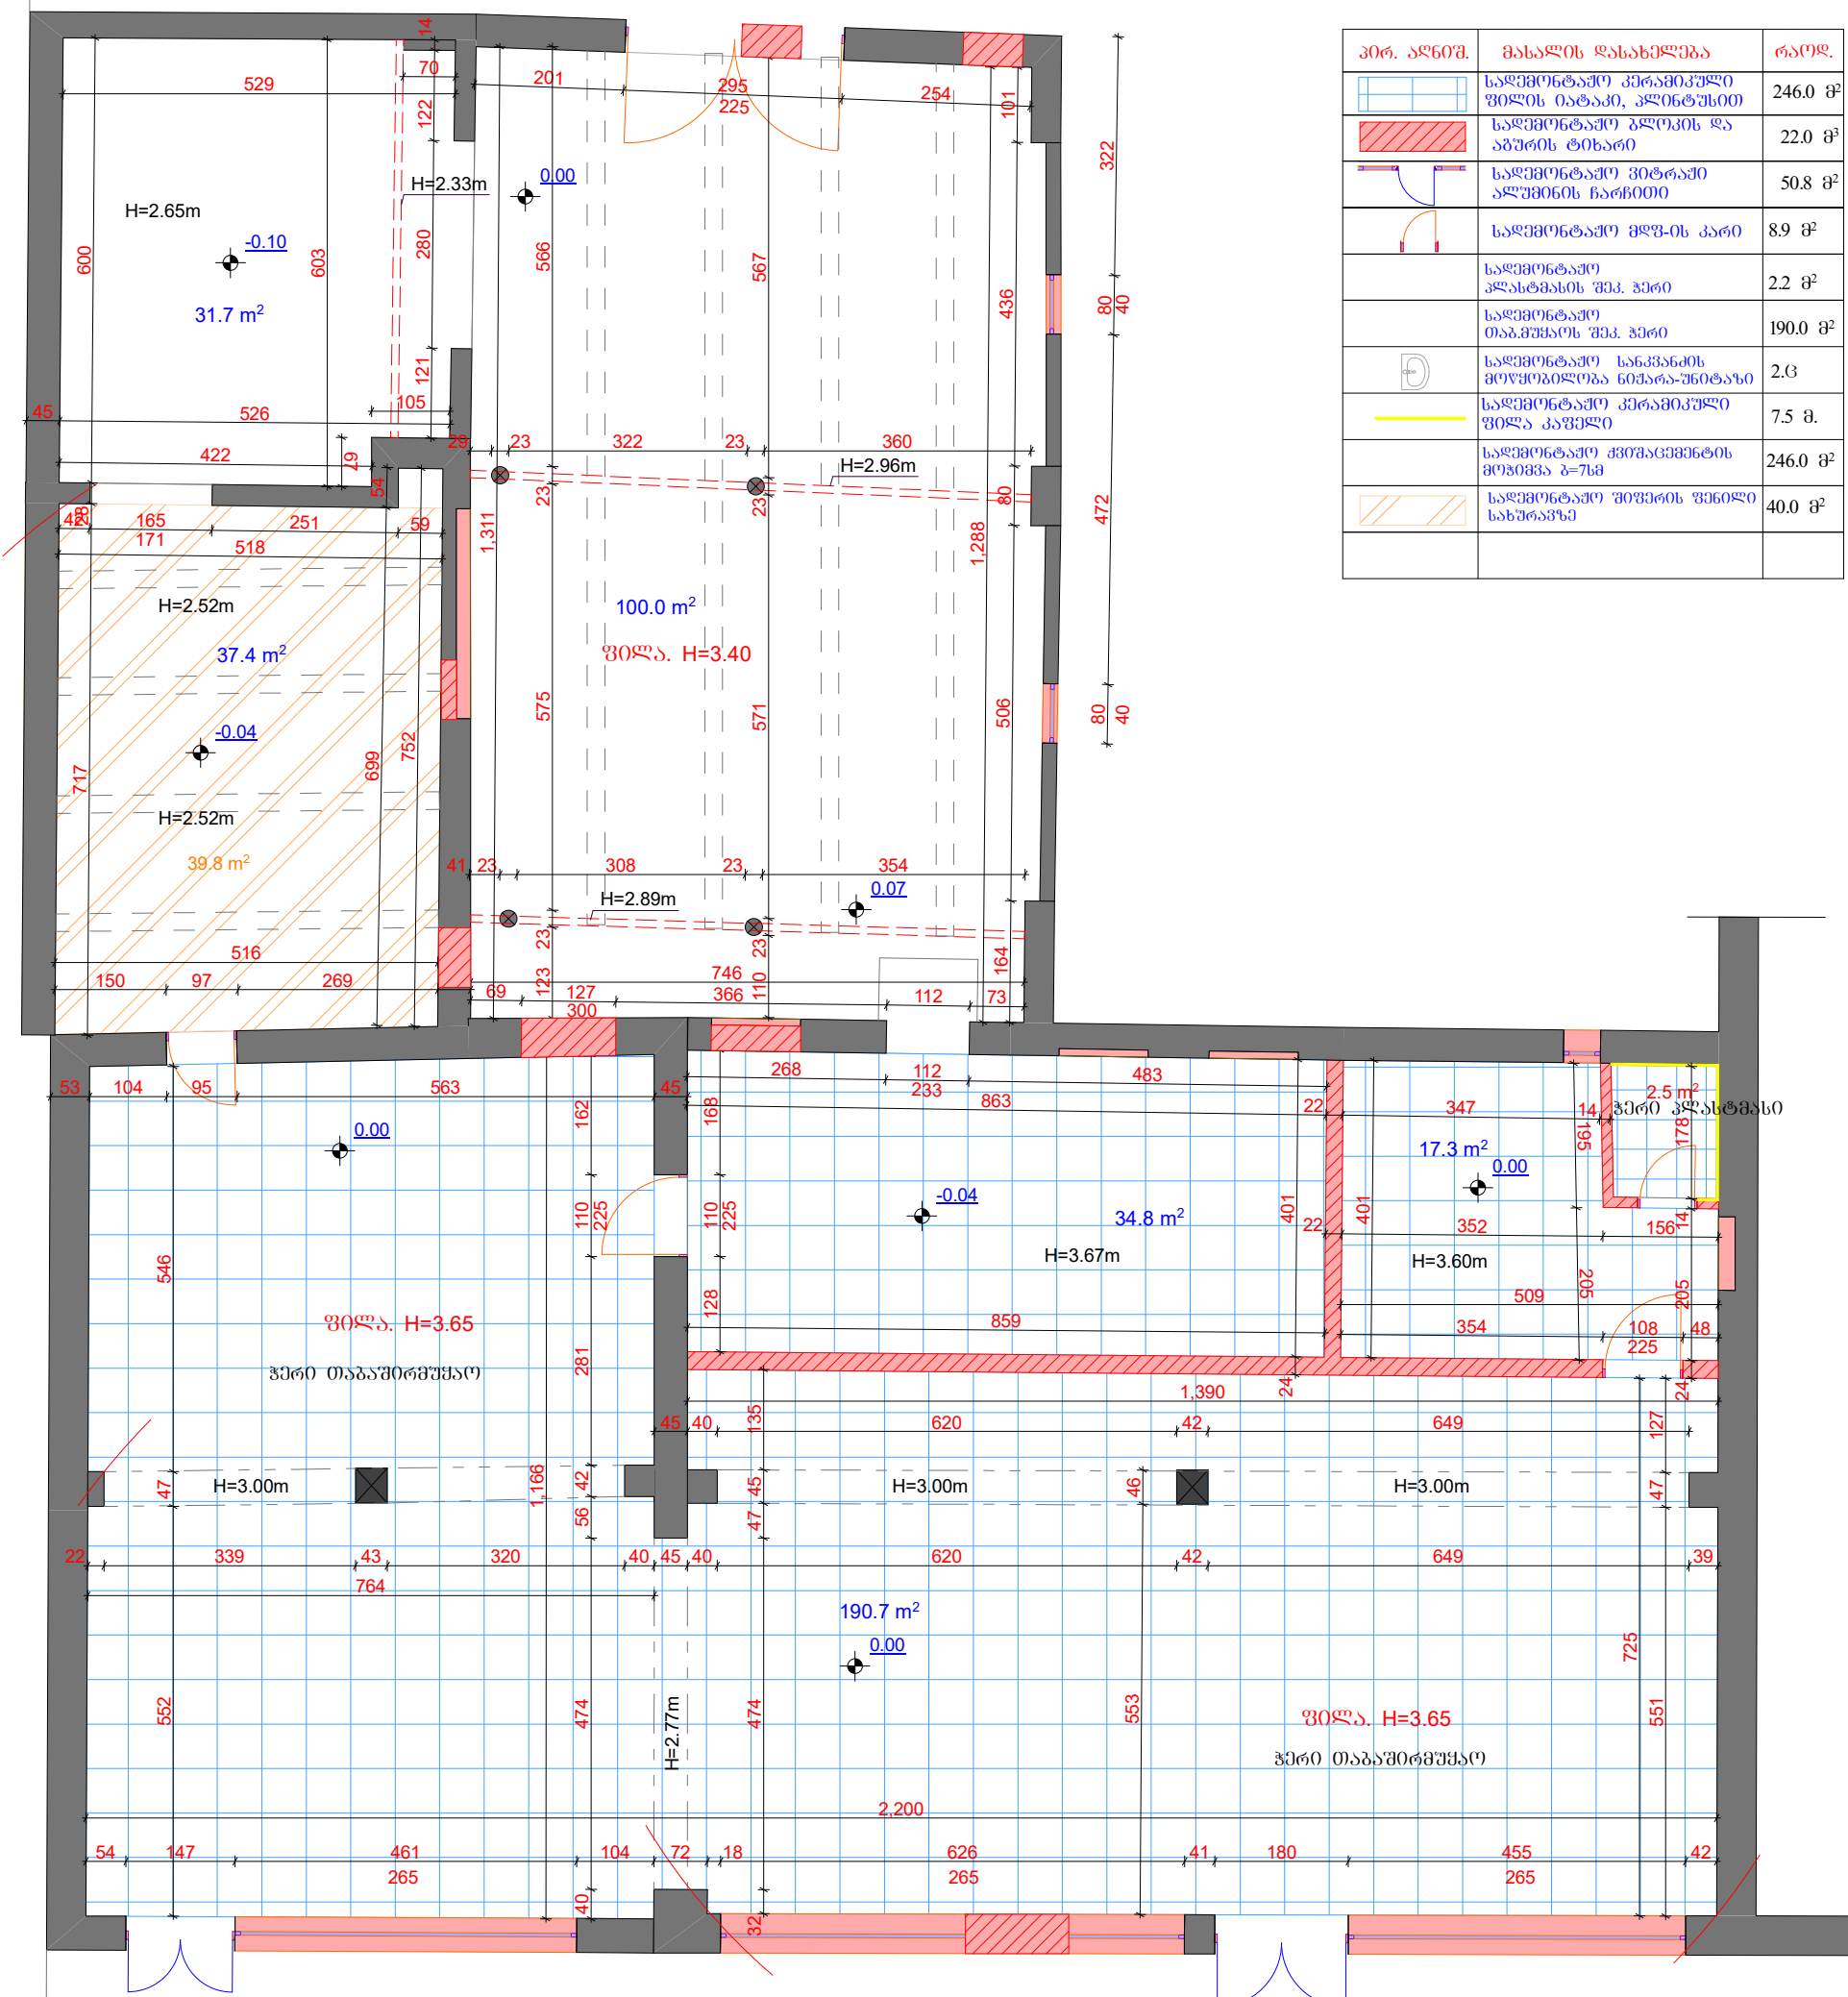

პირ. აღნიშ.	მასალის დასახელება	რაოდ.
	საღებონტაჟო კერამიკული ფილის იატაკი, კლიტუსი	246.0 მ²
	საღებონტაჟო გოლის და აბურის ტიხარი	22.0 მ³
	საღებონტაჟო შირაში ალუბინის წარბი	50.8 მ²
	საღებონტაჟო მღვ-ის კარი	8.9 მ²
	საღებონტაჟო პლასტმასის შპკ. პერი	2.2 მ²
	საღებონტაჟო თაბაშირის შპკ. პერი	190.0 მ²
	საღებონტაჟო ხანკანის მოწყობილობა ნიჟარა-უნიტაზი	2.0
	საღებონტაჟო კერამიკული ფილა კაფეჯი	7.5 მ.
	საღებონტაჟო ძვირფასების მოჭიმვა გ-7მ	246.0 მ²
	საღებონტაჟო შიშის შიშის ხანკანა	40.0 მ²

ფორ.	A-3	დაკვეთა
ემსკლიკები		
<p>პირობითი ნიშნები</p> <p>±0.00 არქიტექტურული ნიშნული</p> <p> - პირის ხაზი</p> <p> კედელი</p> <p> თაბაშირ გუბის ტიხარი (მოპირკეთება)</p>		

შენიშვნები:	
--------------------	--

დაკვეთი	ს.ს. თიბისი ბანკი	
მისამართი	მარჯანიშვილის გამზირი №7	
პროექტის სახელწოდება	ს.ს. თიბისი ბანკის ახალი სერვის ცენტრი ქ. ზნობაში აღმასრულებელ ქონაზე	
თანამდებობა	გვარი	სელმოწერა
დირექტორი	ს. სუჯაშვილი	
არქიტექტორი	ბ. სუჯაშვილი	
შეასრულა	ბ. სუჯაშვილი	

	შ.პ.ს. „სუჯა“	
	არქიტექტურული ნაწილი	
მასშტაბი	1 : 100	პეგა 0.00 ნიშნულზე /ღებონტაჟი/
თარიღი	2019 წ.	
სტადია	ფურცელი	ფურცლები
გვ	3	17

ემსპლიკაცია

1. კოლი
2. 24 სტ. ზონა
3. ბაქოშვილის კონსულტანტი
4. სალარი
5. ბაქოშვილის ოთახი
6. სასაწყობო
7. საცავი
8. ო.ა. მენეჯერი
9. დირექტორი
10. ბანკოვანების ოთახი
11. ბანკოვანების ოთახი
12. საგანგებო
13. სასაწყობო
14. სერვერი
15. დირექტორი
16. გეოგრაფი
17. არქივი
18. ნულანო
19. დასაჯანსაღების ოთახი
20. ელ. აბრეშის ოთახი


პირობითი ნიშნები

- ±0.00 არქიტექტურული ნიშნული
- 1 - პირობის სახი
- არსებული კედელი
- თაბაშირის მუშაოს ტიხარი (მოპირკეთება)
- გლოვის ტიხარი

შენიშვნები:

- არსებული ლითონის კარი
- მიწის კარი პოვანტი
- ლითონის კარი
- MDF-ის კარი

დაკვეთი	ს.ს. თიბისი ბანკი	
მისამართი	მარჯანთაძის გამზირი №7	
პროექტის სახელწოდება	ს.ს. თიბისი ბანკის ახალი სერვის ცენტრი ქ. ზუსტაველიძის გამზირზე	
თანამდებობა	გვარი	ხელმოწერა
დირექტორი	ს. სუჯაშვილი	
არქიტექტორი	ბ. სუჯაშვილი	
შეასრულა	ბ. სუჯაშვილი	

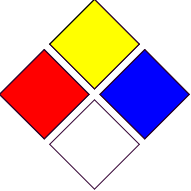


შ.პ.ს. „სუჯა“

არქიტექტურული ნაწილი

მასშტაბი	1 : 100	გეგმა 0.00 ნიშნულზე /მუშა ნახაზი/
თარიღი	2019 წ.	

სტადია	ფურცელი	ფურცლები
მკ	ა-04	17

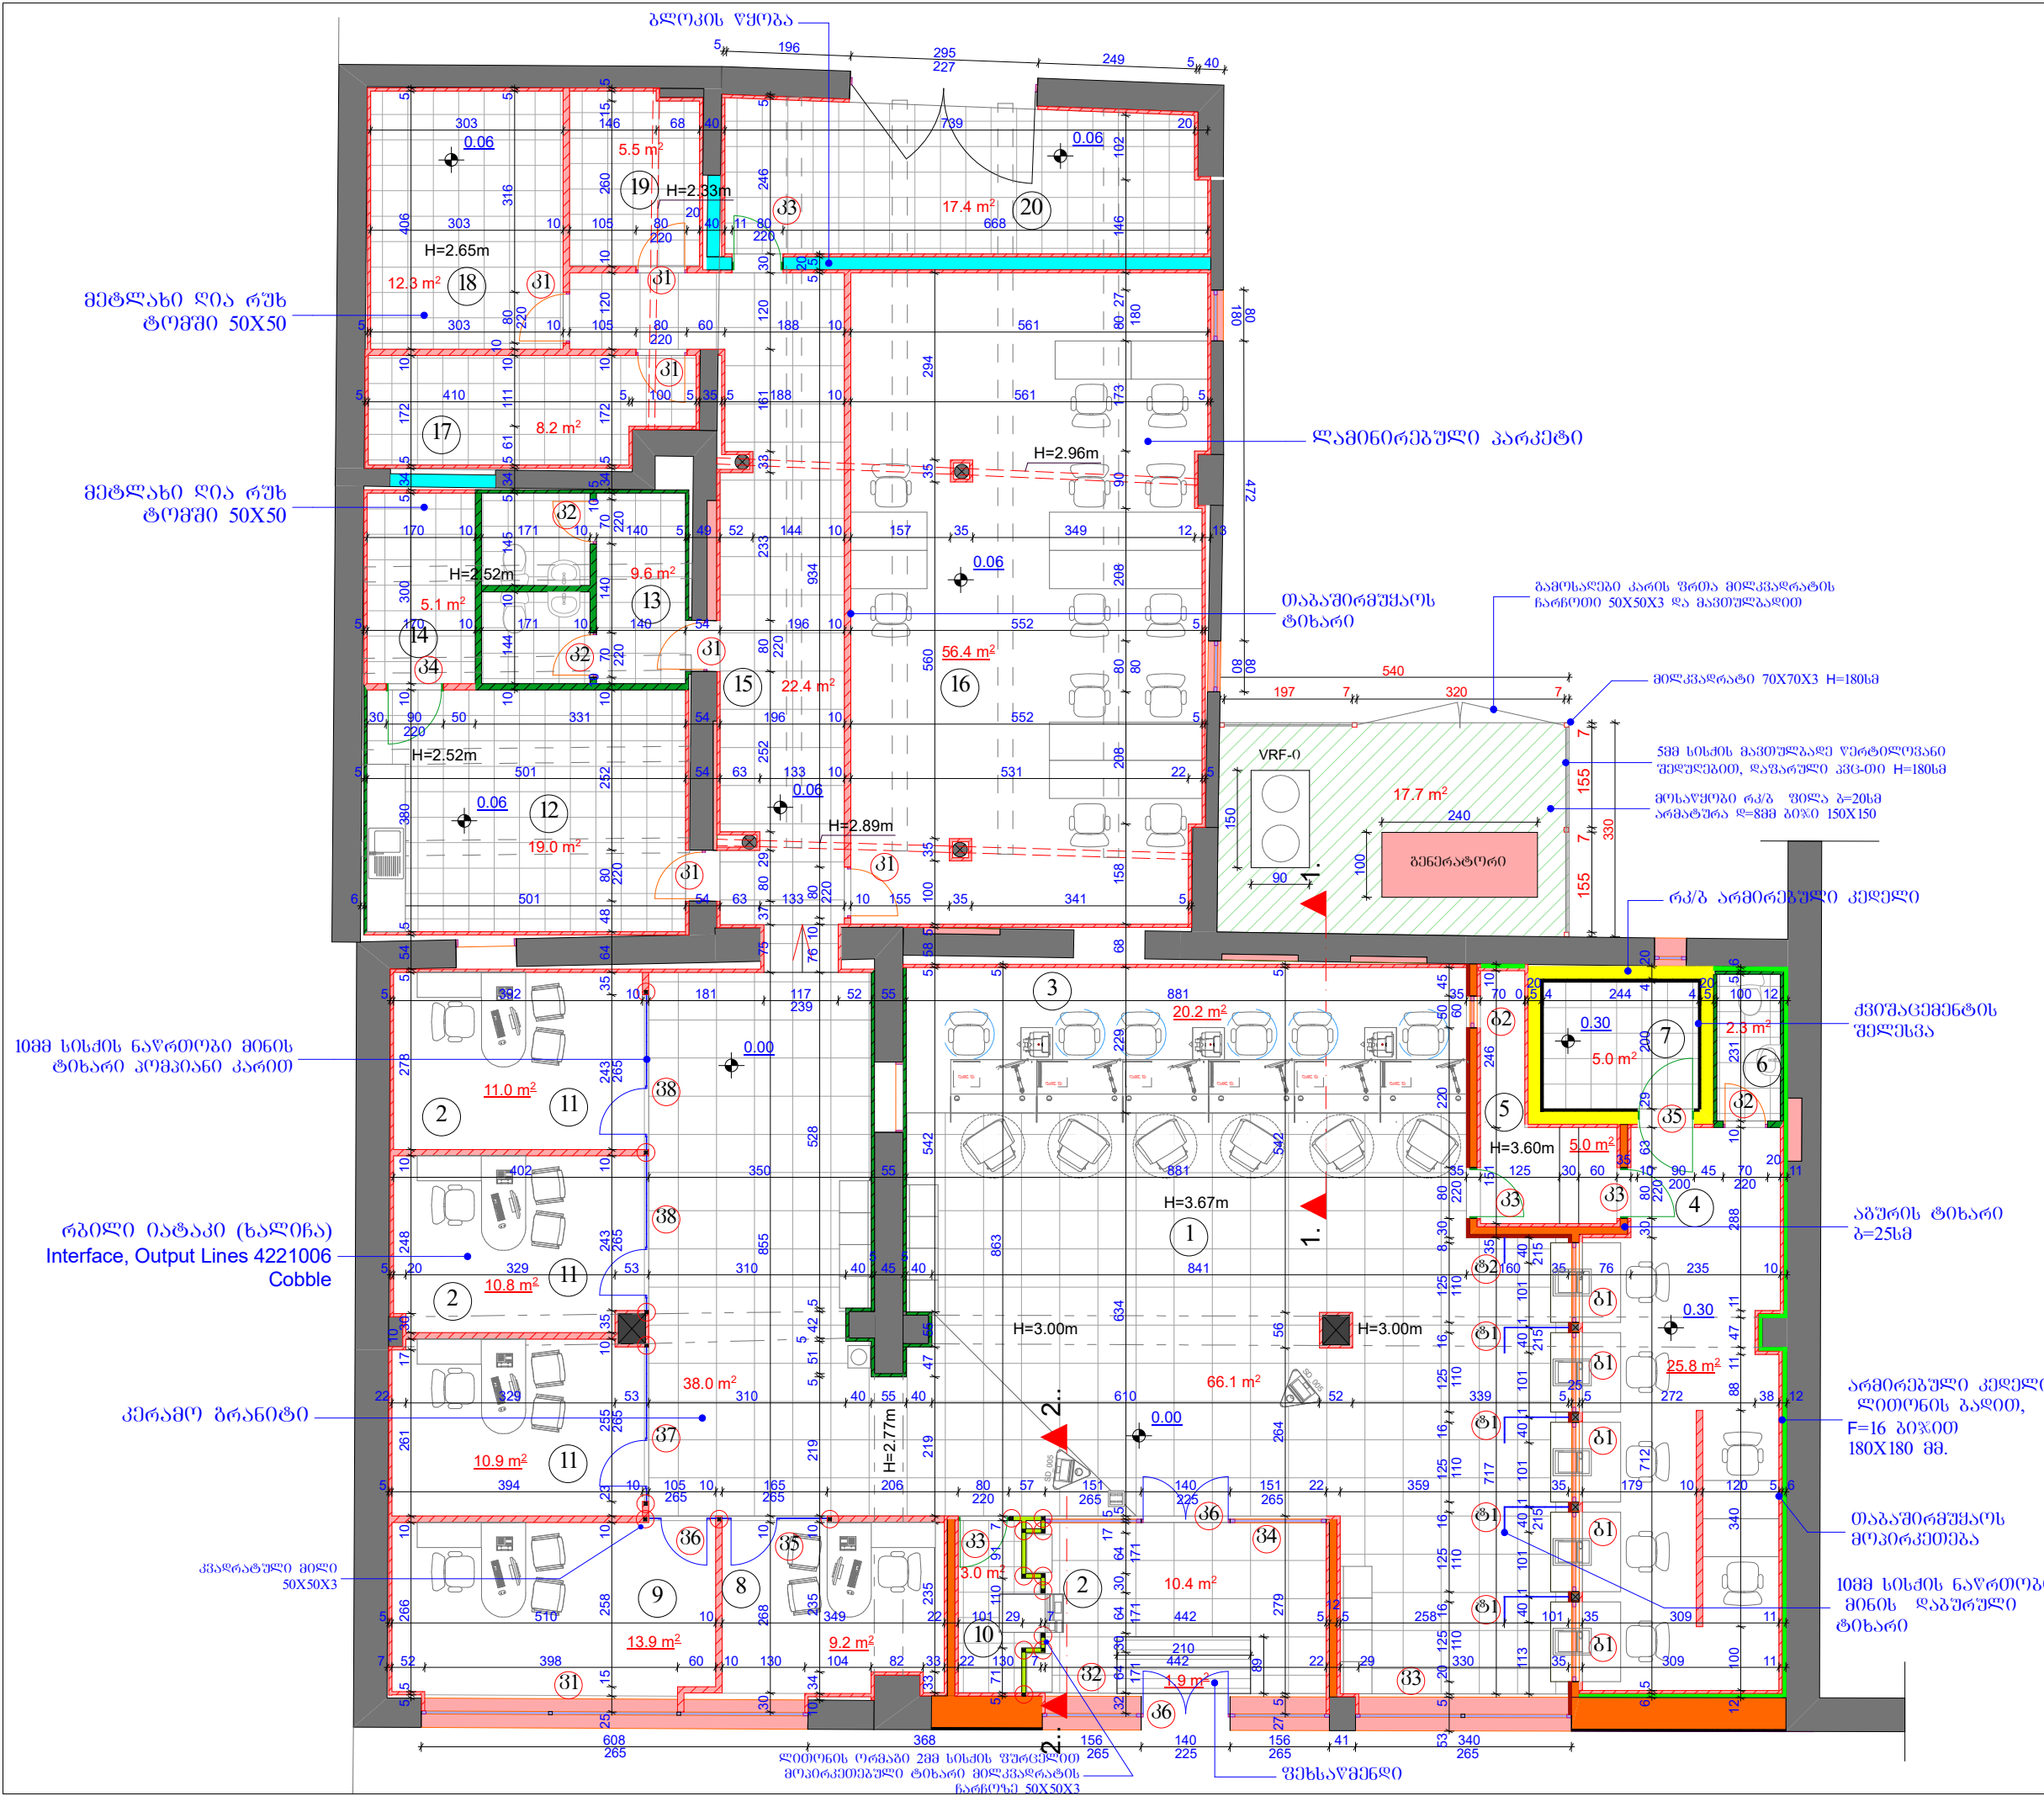

ემსკლიპაცი

- | | |
|----------------------------|------------------------|
| 1. კოლო | 12. სამზარეულო |
| 2. 24 ხმ. ზონა | 13. სანკვანძო |
| 3. გამომდგომის კონსულტანტი | 14. სერვერი |
| 4. სალატო | 15. ღმრეწვენი |
| 5. პალატიონის ოთახი | 16. კამერის |
| 6. სანკვანძო | 17. არქივი |
| 7. საცავი | 18. რეკონსტრუქცია |
| 8. ოპ. მენეჯერი | 19. დამლაგებლის ოთახი |
| 9. ღმრეწვენი | 20. პლ. აბრეშტის ოთახი |
| 10. განკარგულების ოთახი | |
| 11. განკარგულების ოთახი | |


პირუბითი ნიშნები

- ± 0.00 არქიტექტურული ნიშნული
- \ominus - პრილის ხაზი
- არსებული კედელი
- თაბაშირეშვას ტიხარი (მონტაჟი)
- გლოვის ტიხარი

შენიშვნები:

- არსებული ლითონის კარი
- მინის კარი პოვითი
- ლითონის კარი
- MDF-ის კარი


დაკვეთი	ს.ს. თიბისი ბანკი	
მისამართი	მარჯანიშვილის რაიონი №7	
პროექტის სახელწოდება	ს.ს. თიბისი ბანკის ახალი სერვის ცენტრი ქ. ზნობაძის რაიონში	
თანამდებობა	გვარი	ხელმოწერა
ღმრეწველი	ზ. სუჯაშვილი	
არქიტექტორი	ბ. სუჯაშვილი	
შეასრულა	ბ. სუჯაშვილი	

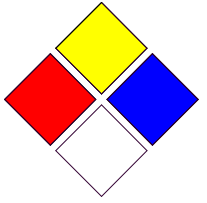

შ.პ.ს. „სუშა“

არქიტექტურული ნაწილი

მასშტაბი	1 : 100	გეგმა 0.00 ნიშნულზე / ავეჯის განლაგება
თარიღი	2019 წ.	
სტადია	ფურცელი	ფურცლები
გვ	ა-05	17

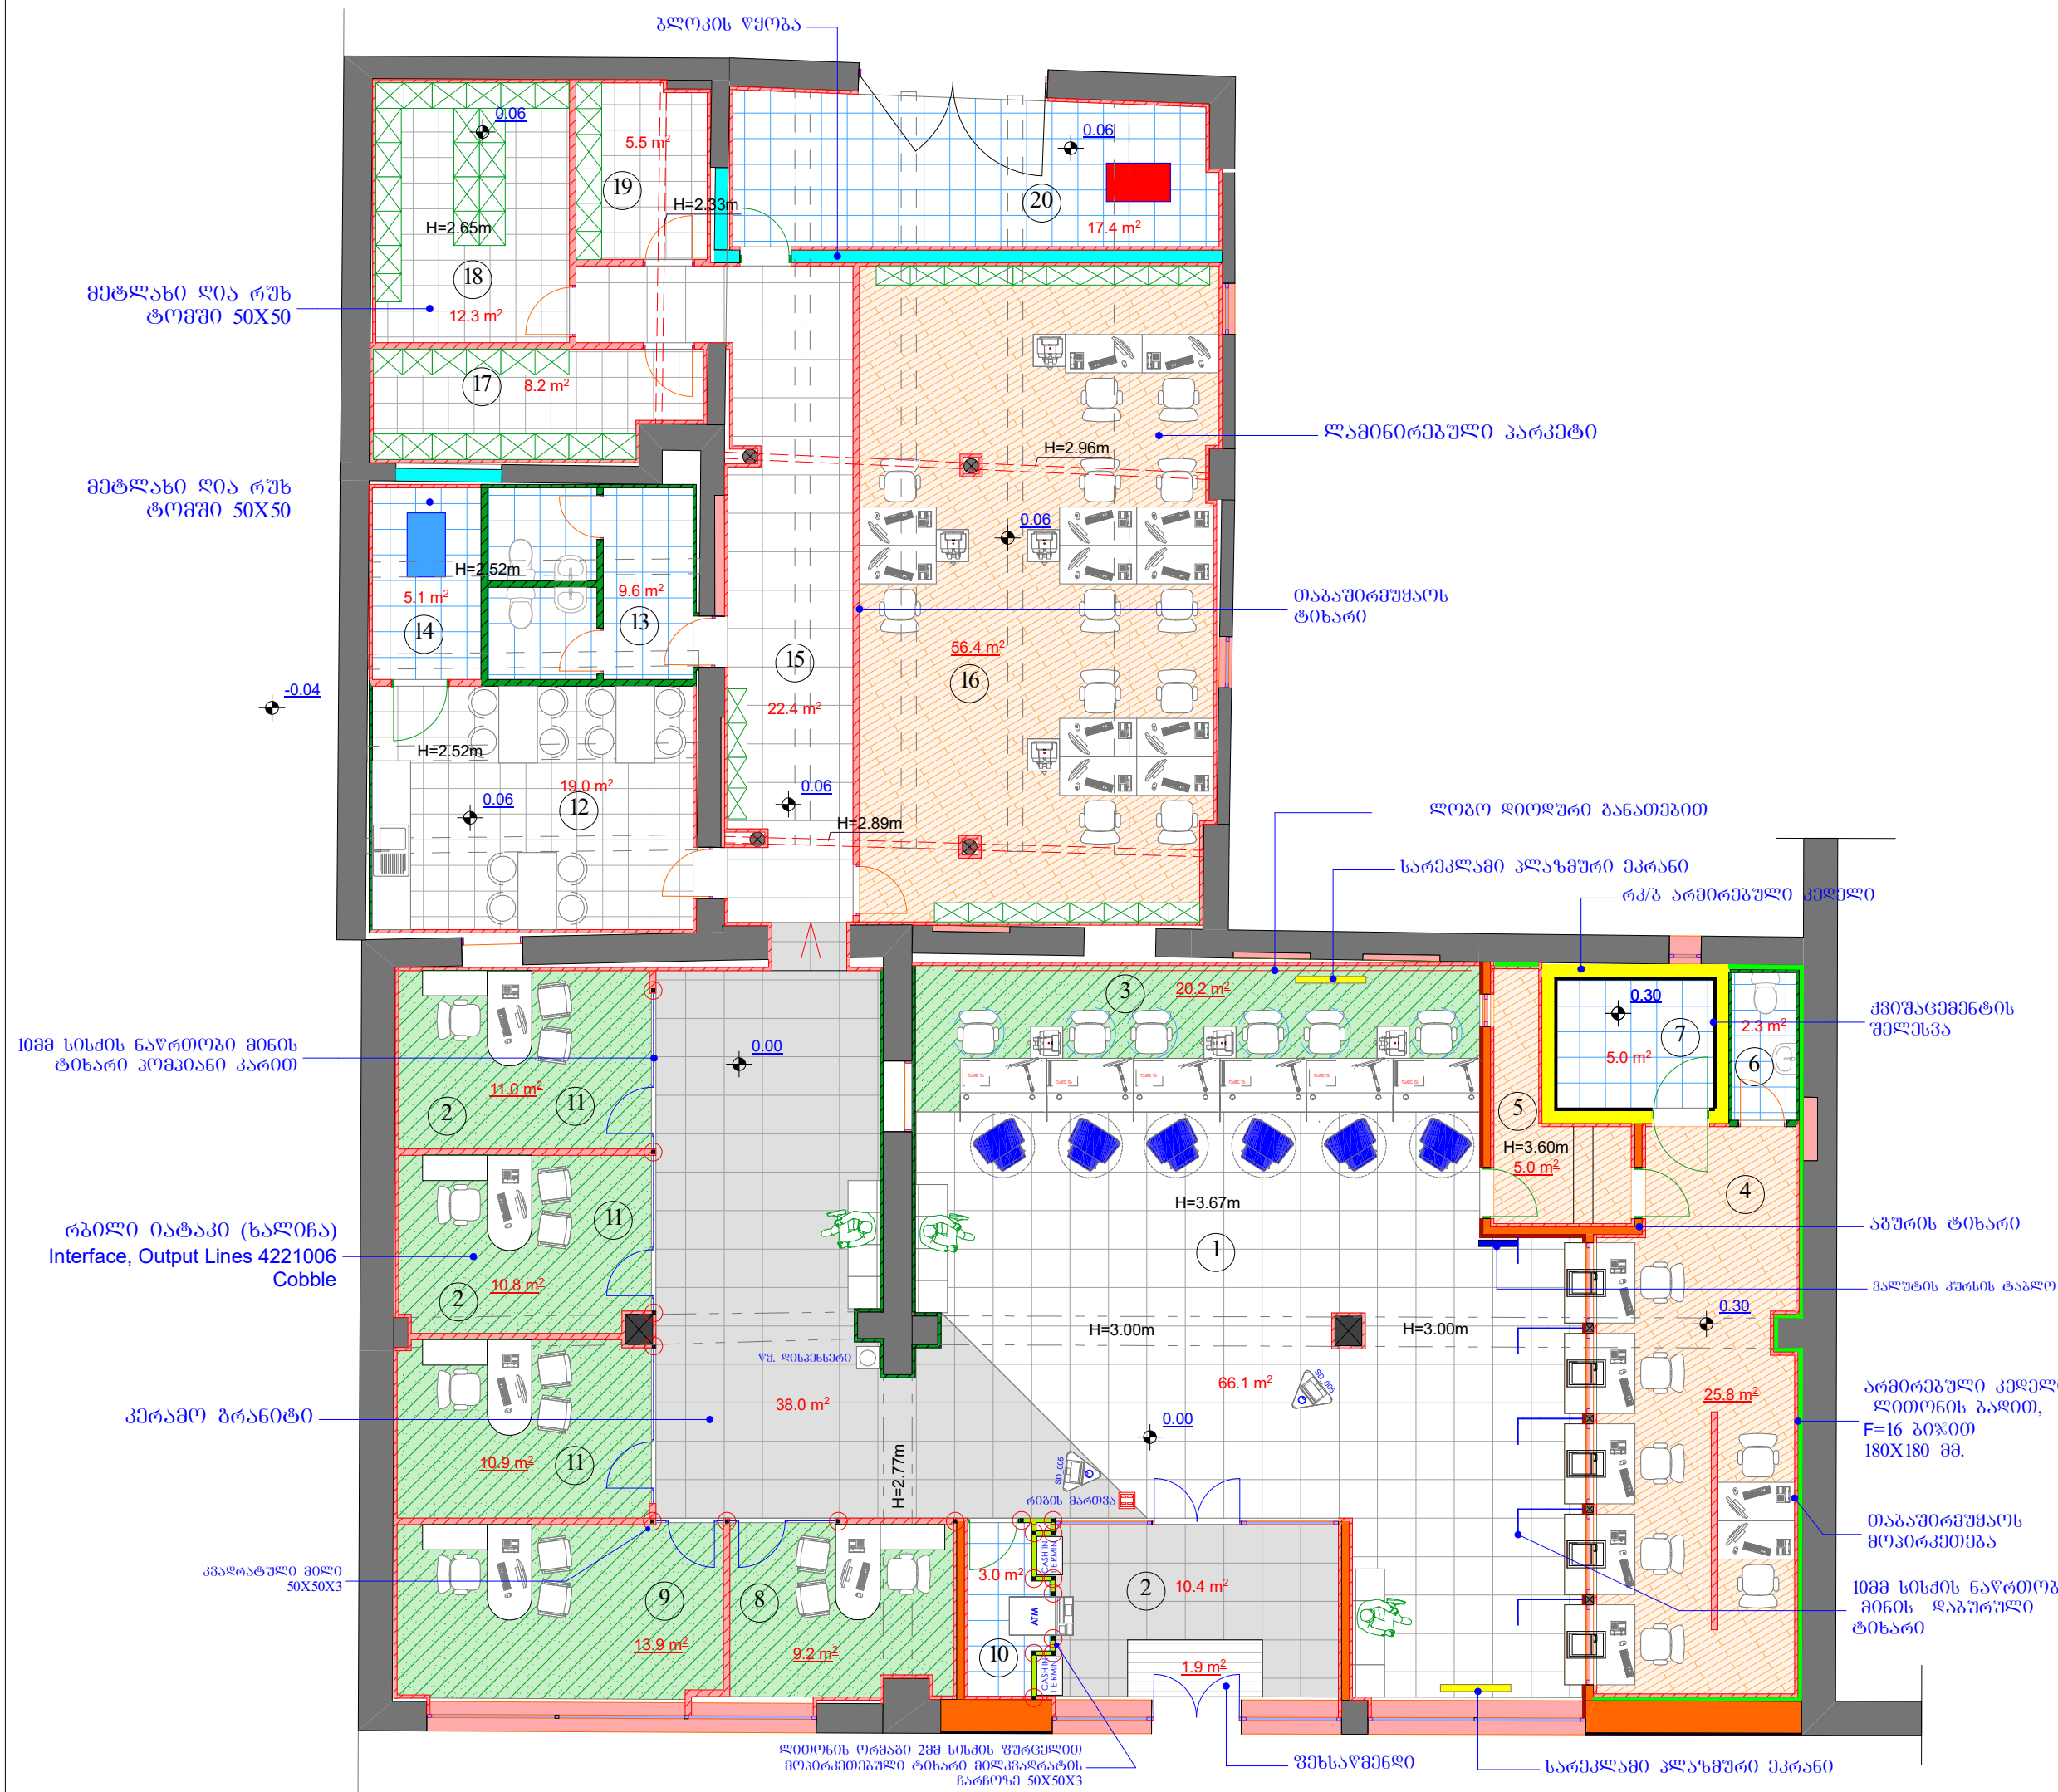

მეტლასი ღია რუს ტოვში 50X50

მეტლასი ღია რუს ტოვში 50X50

10მმ სისქის ნაწილობრივი მინის ტიხარი პოვითი კარით

რბილი იატაკი (ხალიხა) Interface, Output Lines 4221006 Cobble

კვარტული ბრანტი

კვარტული მინა 50X50X3

ლაზერული კარები

თაბაშირეშვას ტიხარი

ლოგო ღიოღური განათება

სარეკლამო პლასტური ეკრანი

რ/კ არმირებული კედელი

ქვიშავენების შეღებვა

აბურის ტიხარი

ვალუტის კურსის ტაბლო

არმირებული კედელი ლითონის ბაფითი, F=16 ბიჭითი 180X180 მმ.

თაბაშირეშვას მონტაჟი

10მმ სისქის ნაწილობრივი მინის ღაბურული ტიხარი

ლითონის ორგანი 2მმ სისქის ფრანგული მონტაჟი ტიხარი მინკვარტის ნარჩობა 50X50X3

ფიხსაწმენდი

სარეკლამო პლასტური ეკრანი

ემსკლიპაცი

- კოლი
- 24 ხმ. ზონა
- ბაზილიკის კონსტრუქცია
- საღარი
- ბაზილიკის ოთახი
- სანკვანძი
- საკვანძო
- ო.პ. მინერალი
- ფორმირი
- ბაზილიკის ოთახი
- ბაზილიკის ოთახი
- სამზარეულო
- სანკვანძი
- სერვირი
- ფორმირი
- საკვანძო
- პეტიციონი
- ჩუქანო
- დაგეგმვის ოთახი
- პლ. აბრეგატის ოთახი


პირუბითი ნიშნები

- ±0.00 არძიტმტურული ნიშნული
- 1 - პირილის ხაზი
- არსებული კედელი
- თავაზირ შუგაოს ტიხარი (მონიკრქმეობა)
- გლოკის ტიხარი

შენიშვნები:

- არსებული ლითონის კარი
- მინის კარი პოვითი
- ლითონის კარი
- MDF-ის კარი

დაკვეთი	ს.ს. თიბისი ბანკი	
მისამართი	მარჯანიშვილის გამზირი №7	
პროექტის სახელწოდება	ს.ს. თიბისი ბანკის ახალი სერვის ცენტრი ქ. ზნუბაშვილი	
თანამდებობა	გვარი	ხელმოწერა
ფორმირი	ს. სუჯაშვილი	
არძიტმტური	ბ. სუჯაშვილი	
შეასრულა	ბ. სუჯაშვილი	

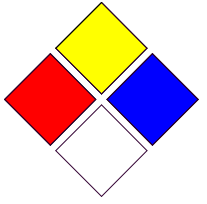

შ.პ.ს. „სუჯა“

არძიტმტურული ნაწილი

მასშტაბი	1 : 100	
თარიღი	2019 წ.	
გეგმა 0.00 ნიშნულზე /ოთახის განლაგება/		
სტადია	ფურცელი	ფურცლები
გვ	ა-06	17

პირ. აღწერა	მასალის დასახელება	რაოდ.
	კერამოგრანიტი Zibo Roca Ceramic. Trek ZI6036	48.5 მ ²
	კერამოგრანიტი Zibo Roca Ceramic. Trek ZI6038	88.5 მ ²
	ლაგინირებული პარკეტი 32 კლასი	87.5 მ ²
	რბილი იატაკი (ხალისა) Interface Output Lines 4221006 Cobble	76.0 მ ²
	მეტლახი ღია ნაცრისფერი ტონი (50X50)	87.5 მ ²
	პოლიმერის მიწისფერი ლაგინი (საღარი) H=30მმ	27.5 მ ²
	MDF-ის კლინტუსი "Gura 60"	145.0 მ
	ლაგინირებული კლინტუსი	76.0 მ
	მეტლახის კლინტუსი ზ=7სმ	89.0 მ
შენიშვნები აღნიშნული კარებისთვის		
	ქვიშავი მინის მონტაჟი	408.0 მ ²
	ვინილური ლინოლეუმი ზღვრული ღ=6მმ ბოჭი 200X200მმ, წინააღმდეგ მიწისძვრის	239.0 მ ²
	ვინილური კორიუნტალური ბაგეჟიანი (ატმოსტა) ზ=15სმ	19.0 მ ²



ლაგინირებული პარკეტი 32კლასი 8მმ (მუხა)

კლასტის (ლაგინირებული) ხის ფაქტურის კლინტუსი



კერამო გრანიტი Zibo Roca Ceramic. Trek ZI6038 600X600mm. www.jmtiles.com

რკ/პ არმირებული კედელი

ქვიშავი მინის მონტაჟი

აბურის ტიხარი

არმირებული კედელი ლითონის ბაგით, F=16 ბოჭით 180X180 მმ.


ხის ლაგინი მიწისფერი კოლი

შენიშვნები

მეტლახის კლინტუსი H=7სმ

მეტლახი ღია რუხ ტონი 50X50

ვინილური კორიუნტალური ბაგეჟიანი (ატმოსტა) ზ=15სმ

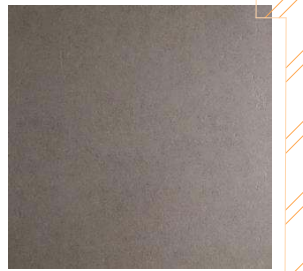

კერამო გრანიტი Zibo Roca Ceramic. Trek ZI6036 600X600mm. www.jmtiles.com


კვადრატული მილი 50X50X3

რბილი იატაკი (ხალისა) Interface Output Lines 4221006 Cobble




MDF-ის კლინტუსი H=10სმ ფერი "Gura 60"

ლითონის ორგანი 2მ ხის მონტაჟი მიწისძვრის ტიხარი მიწისძვრის ნარჩენი 50X50X3

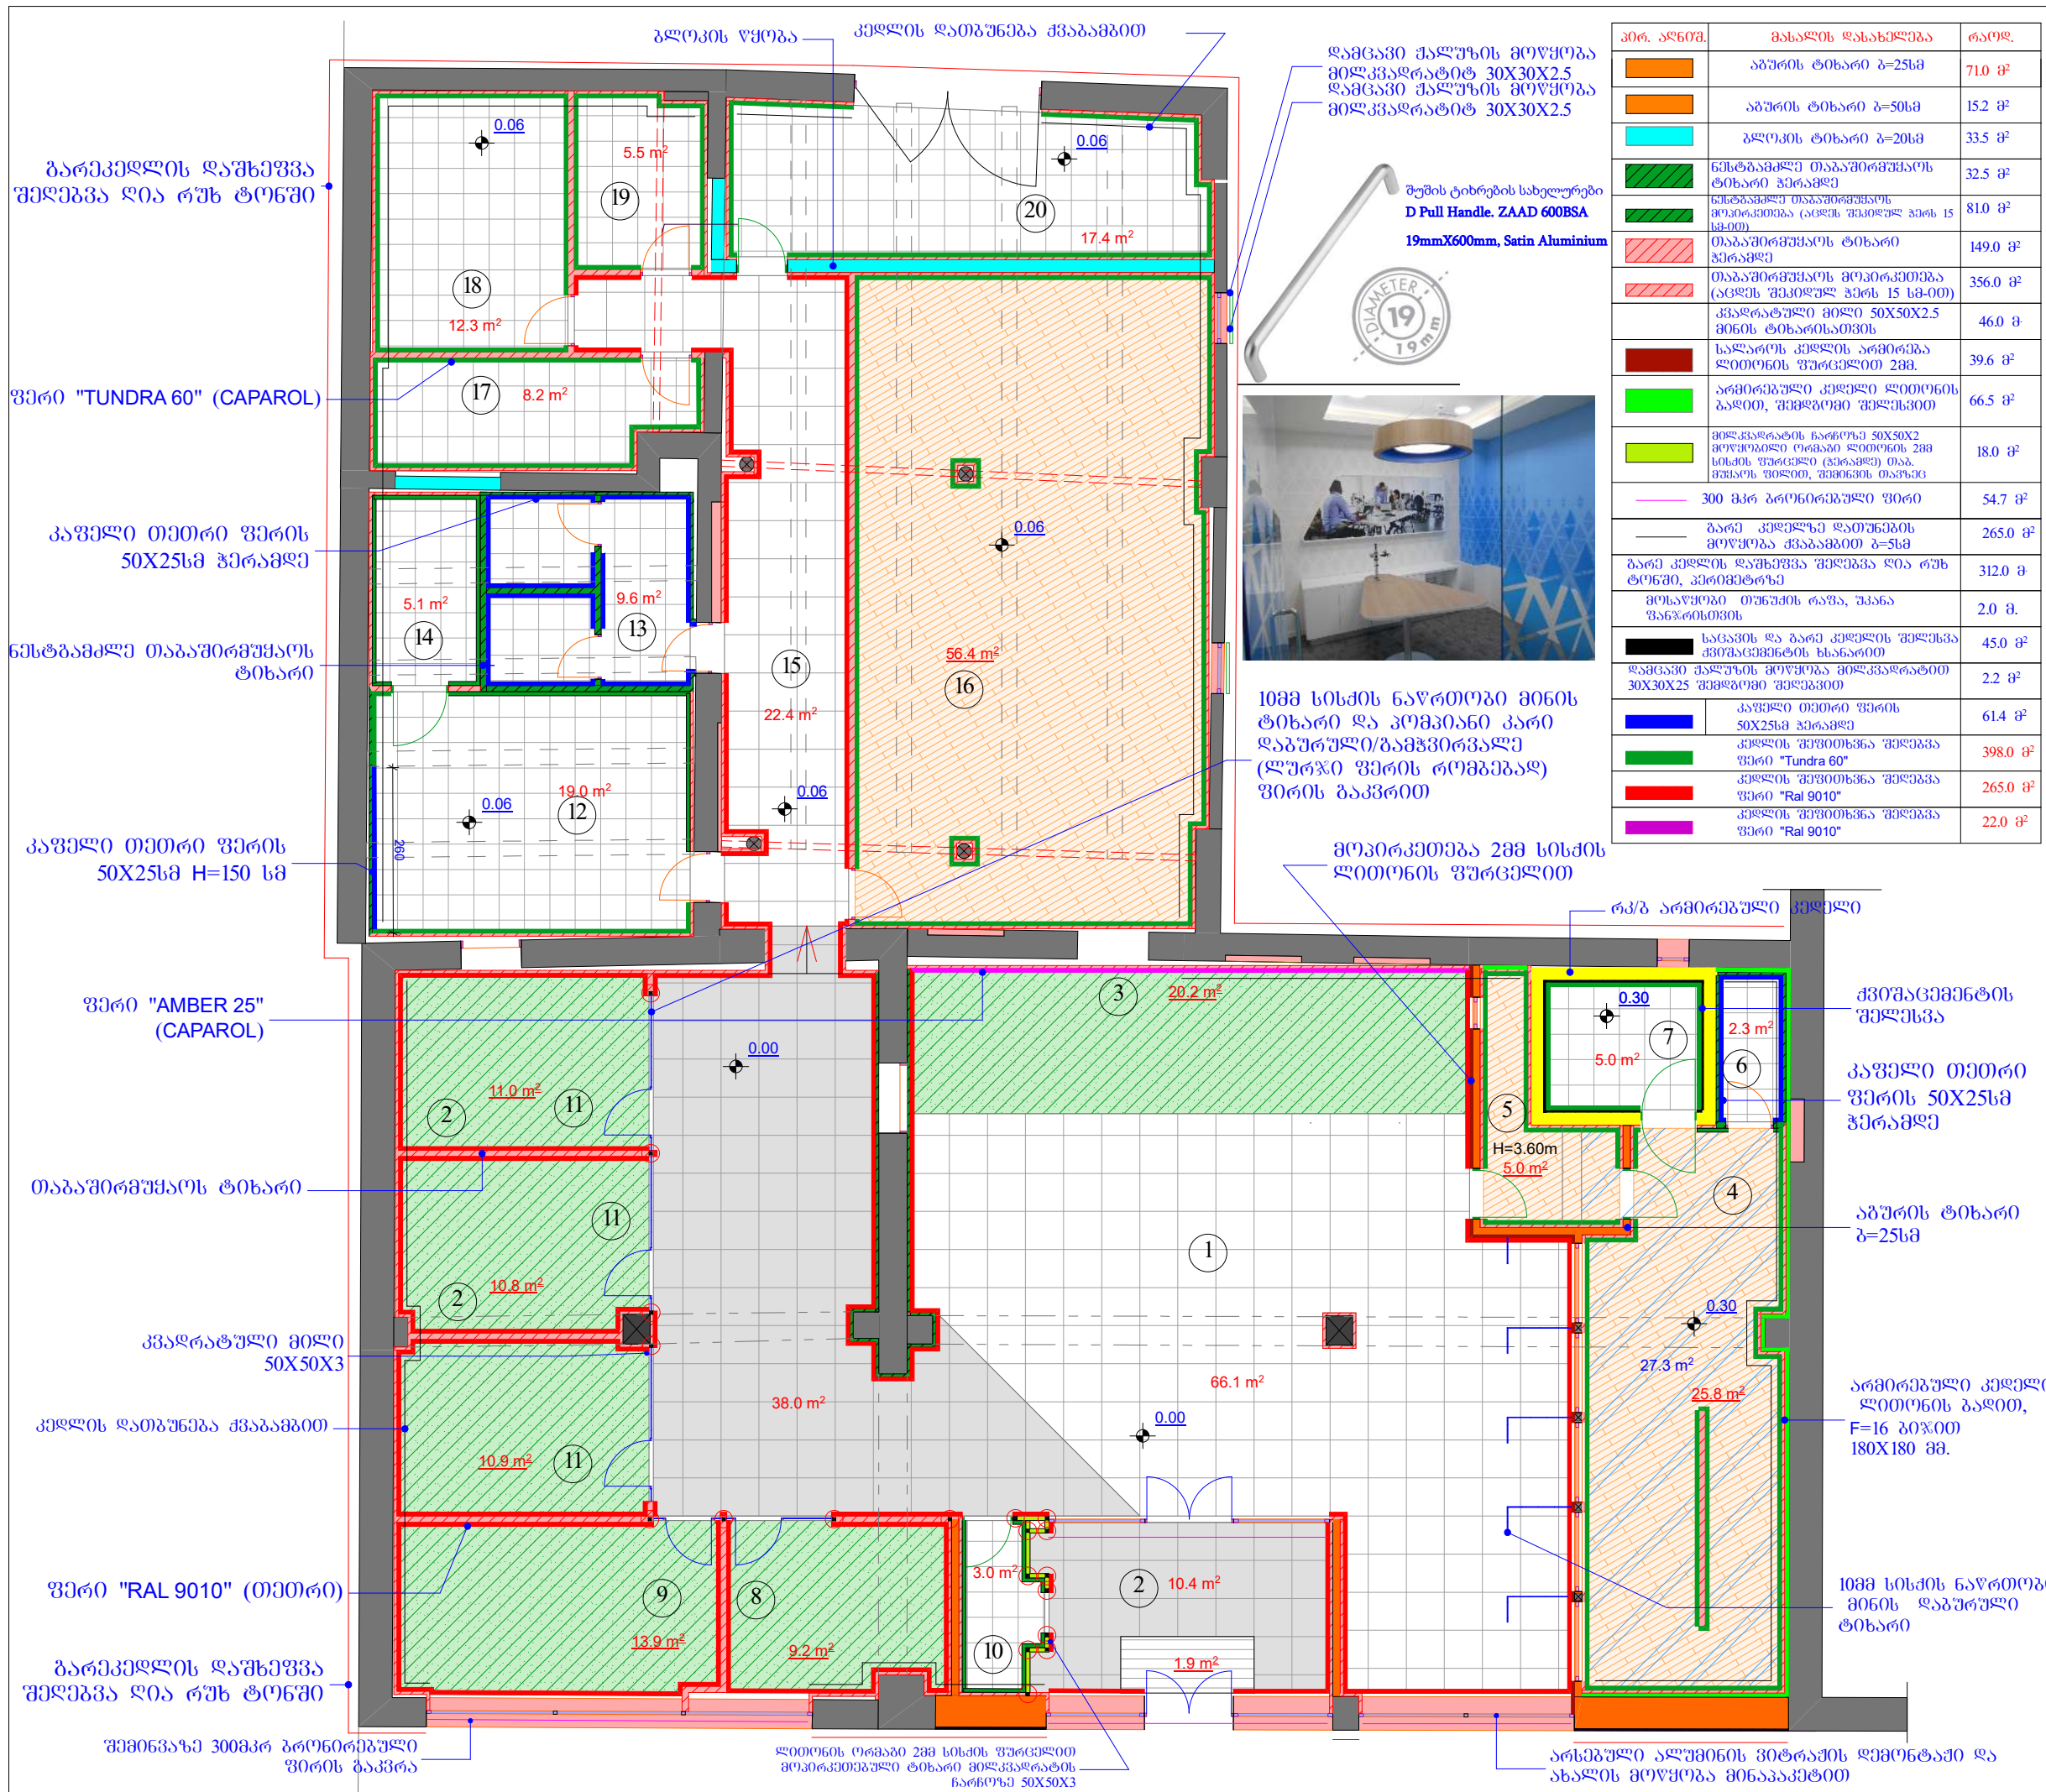

პირ. აღწერა	მასალის დასახელება	რაოდ.
[Orange]	აბურის ტიხარი ზ=25სმ	71.0 მ ²
[Orange]	აბურის ტიხარი ზ=50სმ	15.2 მ ²
[Cyan]	გლოკის ტიხარი ზ=20სმ	33.5 მ ²
[Green]	ნესტრამკლე თაბაშირგუმარს ტიხარი ჰერამდე	32.5 მ ²
[Green]	ნესტრამკლე თაბაშირგუმარს მონოკომპოზი (აგლს შიპოლუ ჰერს 15 სმ-ით)	81.0 მ ²
[Red]	თაბაშირგუმარს ტიხარი ჰერამდე	149.0 მ ²
[Red]	თაბაშირგუმარს მონოკომპოზი (აგლს შიპოლუ ჰერს 15 სმ-ით)	356.0 მ ²
[White]	კვარტული მილი 50X50X2.5 მიწის ტიხარისათვის	46.0 მ
[Dark Red]	სალაროს კედლის არმირება ლითონის ურცველით 2მმ	39.6 მ ²
[Green]	არმირებული კედელი ლითონის გალით, შიპოლუი შიპოლუი	66.5 მ ²
[Light Green]	მილკვარტის ჩარჩო 50X50X2 მიწის ტიხარისათვის ლითონის 2მმ სისქის ურცველი (ჰერამდე) თაბაშირის ურცველი, შიპოლუი თაბაშირის	18.0 მ ²
[Pink]	300 მმ ბრინჯიანი ფირი	54.7 მ ²
[White]	ბარე კედელზე დათუნება მონოკომპოზი ზ=5სმ	265.0 მ ²
[White]	ბარე კედლის დათუნება შეღებვა ღია რუხ ტონში, პერიმეტრზე	312.0 მ
[White]	მონოკომპოზი თუნების რაფა, შიპანა შიპანისთვის	2.0 მ
[Black]	საცემის და ბარე კედლის შეღებვა მონოკომპოზიტის სხვადასხვა	45.0 მ ²
[White]	დათუნება ქაღალდის მონოკომპოზი მილკვარტით 30X30X25 შიპოლუი შეღებვით	2.2 მ ²
[Blue]	კაფელი თეთრი ფერის 50X25სმ ჰერამდე	61.4 მ ²
[Green]	კედლის შეფითხვა შეღებვა ფერი "Tundra 60"	398.0 მ ²
[Red]	კედლის შეფითხვა შეღებვა ფერი "Ral 9010"	265.0 მ ²
[Pink]	კედლის შეფითხვა შეღებვა ფერი "Ral 9010"	22.0 მ ²

ფორ. A-3	დაკვეთა	
ემპლიკაცია		
1. კოლო 2. 24 სმ. ზონა 3. ბაქოფერის კონსულტანტი 4. სალარო 5. ბაქოფერის ოთახი 6. სასალო 7. საცემო 8. ობ. მენეჯერი 9. ღირებულება 10. ბაქოფერის ოთახი 11. ბაქოფერის ოთახი 12. სასალო 13. სასალო 14. სერვისი 15. ღირებულება 16. ბაქოფერის 17. არმირება 18. ნაღები 19. დათუნება ოთახი 20. ულ. არმირების ოთახი		
პროექტი ნიშნები		
±0.00	არქიტექტურული ნიშნები	
1	- პროექტის ნაწი	
[Grey]	არსებული კედელი	
[Red]	თაბაშირ გუმარს ტიხარი (მონოკომპოზი)	
[Cyan]	გლოკის ტიხარი	
შენიშვნები:		
[Green]	არსებული ლითონის კარი	
[Blue]	მიწის კარი პოპოტი	
[White]	ლითონის კარი	
[Orange]	MDF-ის კარი	
დაკვეთი	ს.ს. თიბისი ბანკი	
მისამართი	ბარჯანთაძის გამზირი №7	
პროექტის სახელწოდება	ს.ს. თიბისი ბანკის ახალი სერვის ცენტრი ქ. ზუსტაძის რაიონში	
თანამდებობა	გვარი	ხელმოწერა
ღირებულება	ზ. სუჯაშვილი	
არქიტექტორი	ბ. სუჯაშვილი	
შეასრულა	ბ. სუჯაშვილი	
შ.პ.ს. „სუჯა“		
არქიტექტურული ნაწილი		
მასშტაბი	1 : 100	გეგმა 0.00 ნიშნულზე /კედლების მონოკომპოზი/
თარიღი	2019 წ.	
სტადია	ფურცელი	ფურცლები
მკ	ა-07	17

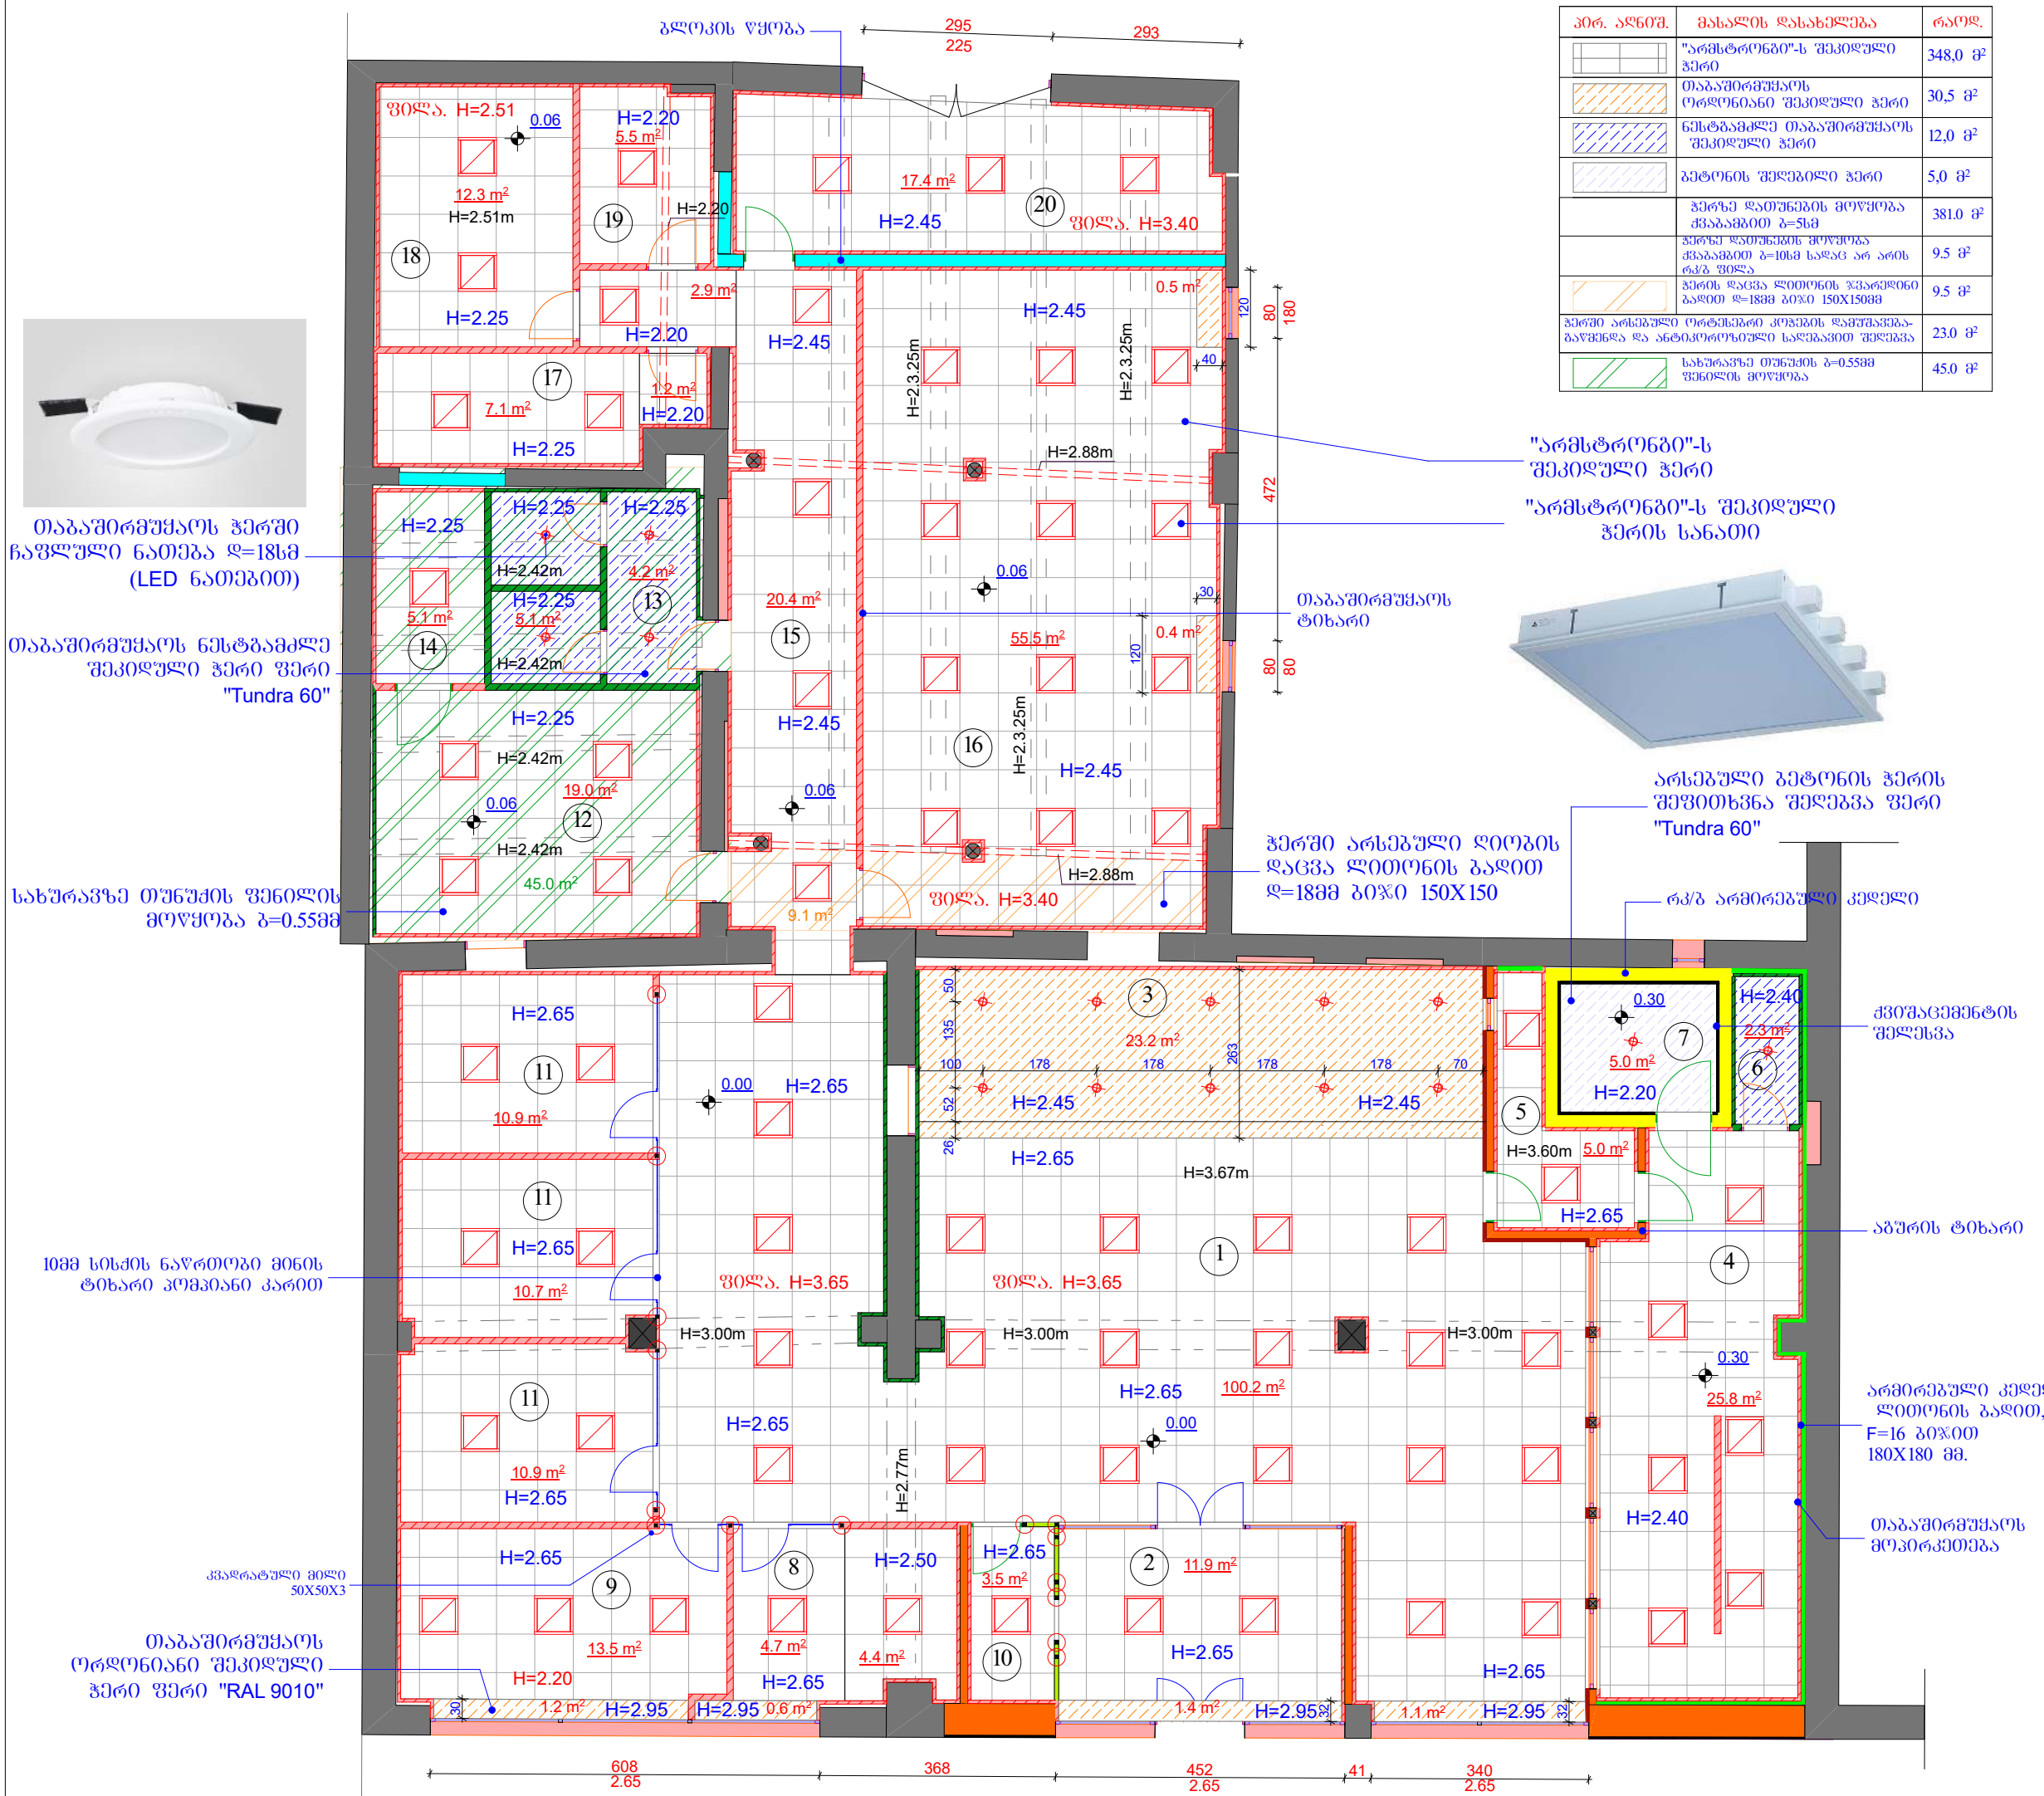

თავაშირგუჯაოს ჰერში ნაფუღი ნათება ღ=18სმ (LED ნათებით)

თავაშირგუჯაოს ნესტაამღე შპს-ის სანაოსი ჰერში "Tundra 60"

სახურავზე თუნუქის ფენილის მონტაჟი ღ=0.55მ

10მ სისქის ნაწილები მინის ტიხარი პოპოვიანი კარით

თავაშირგუჯაოს ორღონანო შპს-ის სანაოსი ჰერში "RAL 9010"

პირ. აღწერა	მასალის დასახელება	რაოდ.
[Pattern]	"არგუსტიონი"-ს შპს-ის სანაოსი ჰერში	348,0 მ²
[Pattern]	თავაშირგუჯაოს ორღონანო შპს-ის სანაოსი ჰერში	30,5 მ²
[Pattern]	ნესტაამღე თავაშირგუჯაოს შპს-ის სანაოსი ჰერში	12,0 მ²
[Pattern]	ბეტონის შეფარები ჰერში	5,0 მ²
[Pattern]	ჰერში მათუნების მონტაჟი ღ=5სმ	381,0 მ²
[Pattern]	ჰერში მათუნების მონტაჟი ღ=10სმ სანაოსი არ არის რკმ ფილა	9,5 მ²
[Pattern]	ჰერის ღაცვა ლითონის ჰერში ღ=18მ ბიჟი 150X150მ	9,5 მ²
[Pattern]	ჰერში არსებული ორღონანო კარების მონტაჟი ღაცვა და ნესტაამღე ნაწილები	23,0 მ²
[Pattern]	სახურავზე თუნუქის ფენილის მონტაჟი ღ=0.55მ	45,0 მ²

"არგუსტიონი"-ს შპს-ის სანაოსი

"არგუსტიონი"-ს შპს-ის სანაოსი



არგუსტიონის ჰერის შეფარების შედეგად შერეული "Tundra 60"

ჰერში არსებული ლითონის ღაცვა ლითონის ჰერში ღ=18მ ბიჟი 150X150

მინის ტიხარი

არგუსტიონის ჰერში

არგუსტიონის ჰერში ლითონის ღაცვა ღ=16 ბიჟი 180X180 მმ.

თავაშირგუჯაოს მონტაჟი

ფორ.	ა-3	დასახელება
მშენებლობის		
1. კოლო		12. სახურავი
2. 24 სმ. ზონა		13. სანაოსანი
3. ბაზისების კონსტრუქცია		14. სერვისი
4. საფარი		15. მონტაჟი
5. ბაზისების ოთახი		16. აკორი
6. სანაოსანი		17. აკორი
7. სანაოსანი		18. მონტაჟი
8. ოპ. მონტაჟი		19. მონტაჟის ოთახი
9. მონტაჟი		20. მონტაჟის ოთახი
10. მონტაჟის ოთახი		
11. მონტაჟის ოთახი		

პროექტის ნიშნები

- ±0.00 - არქიტექტურული ნიშნული
- 1 - პირველი სართული
- [Pattern] - კედელი
- [Pattern] - თავაშირგუჯაოს ტიხარი (მონტაჟი)

შენიშვნები:

- [Symbol] - არგუსტიონის კარი
- [Symbol] - მინის კარი პოპოვი
- [Symbol] - ლითონის კარი
- [Symbol] - MDF-ის კარი

დასახელება	სახ. მონტაჟი
დასახელება	ს.ს. თიხის ბანკი
მისამართი	მთავრობის რაიონი №7
პროექტის სახელწოდება	ს.ს. თიხის ბანკის ახალი სართლის კონსტრუქცია და მონტაჟი
თანამდებობა	გვარი
დირექტორი	ს. სურაშვილი
არქიტექტორი	ბ. სურაშვილი
შეასრულა	ბ. სურაშვილი

შ.პ.ს. „სურა“

არქიტექტურული ნაწილი

მასშტაბი	1 : 100
თარიღი	2019 წ.
სტადია	ფურცელი
გვ.	ა-08
	ფურცლები
	17


ემსპლიკაცია


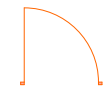
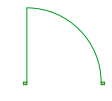
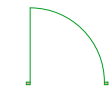
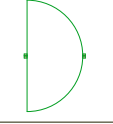
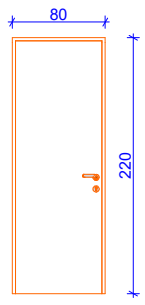
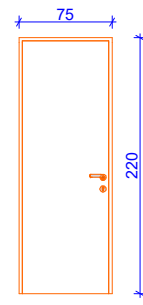
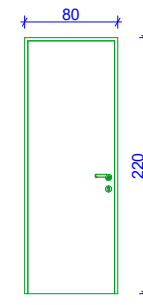
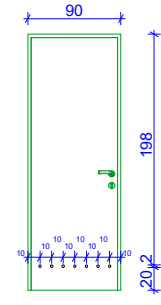
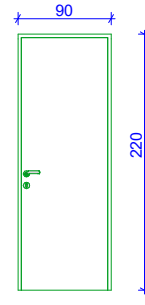
პირობითი ნიშნები









შენიშვნები:

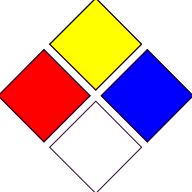კარ-ფანჯრის ზომები დაზუსტდეს ალგილზე, შიდა სივრცეში ტიხრების მოწყობის შემდგომ

დამკვეთი	სს. თიბისი ბანკი
მისამართი	მარჯანიშვილის გამზირი №7
პროექტის სახელწოდება	სს. თიბისი ბანკის ახალი სერვის ცენტრი ქ. ზუსტაშვილი ალგორითმების ქონაზე
თანამდებობა	გვარი ხელმოწერა
დირექტორი	ზ. სუჯაშვილი
არქიტექტორი	ბ. სუჯაშვილი
შეასრულა	ბ. სუჯაშვილი

	შ.პ.ს. „სუსა“	
	არქიტექტურული ნაწილი	
მასშტაბი	1 : 100	კარ - ფანჯრის სპეციფიკაცია
თარიღი	2019 წ.	
სტადია	ფურცელი	ფურცლები
მკ	ა-09	17

კარის სპეციფიკაცია					
დასახელება	mdf-ის კარი	mdf-ის კარი	ლითონის კარი	ლითონის კარი	ლითონის კარი
ნომერაცია	კ - 1	კ - 2	კ - 3	კ - 4	კ - 5
რაოდენობა	6	3	4	1	1
ბანჯომილება	80x220	70x220	80x220	90x220	90x220
გეგმა	შერი "Ral 9010"	შერი "Ral 9010"	სალაროსთვის შერი "Ral 9010"	სერჰერისთვის შერი "Ral 9010"	საცვანისათვის შერი "Ral 9010"
					
წინხედი					

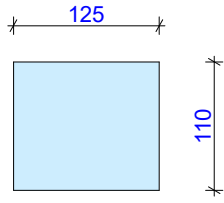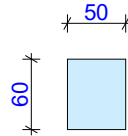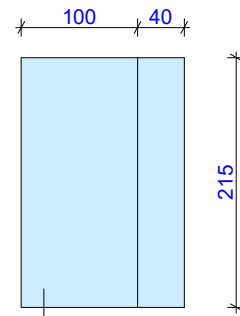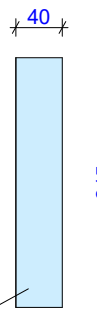ფანჯრის სპეციფიკაცია				
დასახელება	ბრუნებელი სალაროს ფანჯარა	ბრუნებელი სალაროს ფანჯარა	ნაწრობი მინის ტიხარი	ნაწრობი მინის ტიხარი
ნომერაცია	ბ - 1	ბ - 2	ტ - 1	ტ - 2
რაოდენობა	5	1	4	1
ბანჯომილება	125x110	50x60	140x215	40x215
გეგმა				
				

1088 სისქის ნაწრობი მინის დაპირული ტიხარი (სალაროსთან)

ემსალიკაცია

პირობითი ნიშნები

უენიშვნები:

კარ-ფანჯრის ზომები დაზუსტდეს ალბილზე, შიდა სივრცეში ტიხრების მოწყობის შემდგომ

ფანჯრის სპეციკაცია				
დასახელება	მიწის ვიტრაჟი	მიწის ვიტრაჟი	მიწის ვიტრაჟი	მიწის ვიტრაჟი
ნომერაცია	3 - 5	3 - 6	3 - 7	3 - 8
რაოდენობა	1	1	1	2
ბანზომილება	165x265	105x265	255x265	243x265
გეგმა				
წინხედი				

10მმ სისქის ნაწრთობი მიწის ტიხარი და კომპიანი კარი დაბურული/გამჭვირვალე (როგნებად) ლურჯი ფერის ფირის გაკვრით

დასახელება	მიწის ვიტრაჟი
ნომერაცია	3 - 6
რაოდენობა	2
ბანზომილება	80x230
გეგმა	
წინხედი	

10მმ სისქის ნაწრთობი მიწის კომპიანი კარი 300გპრ ბრონირებული ფირის გაკვრით

დაკვეთი	ს.ს. თიბისი ბანკი	
მისამართი	მარჯანთშვილის გამზირი №7	
პროექტის სახელწოდება	ს.ს. თიბისი ბანკის ახალი სერვის ცენტრი ქ. ზნსტაფორეში ალმამენდელის ქუჩაზე	
თანამდებობა	გვარი	ხელმოწერა
დირექტორი	ზ. სუჯაშვილი	
არქიტექტორი	ბ. სუჯაშვილი	
შეასრულა	ბ. სუჯაშვილი	

	შ.ს.ს. „სუჯა“	
	არქიტექტურული ნაწილი	
მასშტაბი	1 : 100	კარ - ფანჯრის სპეციკაცია
თარიღი	2019 წ.	
სტადია	ფურცელი	ფურცლები
მკ	ა-10	17


ექსპლიკაცია

პირობითი ნიშნები

შენიშვნები:


კარ-ფანჯრის ზომები დაზუსტდეს ალბილზე, შიდა სივრცეში ტიხრების მოწყობის შემდგომ

დაკვეთი	ს.ს. თიბისი ბანკი	
მისამართი	მარჯანიშვილის გამზირი №7	
პროექტის სახელწოდება	ს.ს. თიბისი ბანკის ახალი სივრცის ცენტრი ქ. ზესტაფონში ალგაშენების ქუჩაზე	
თანამდებობა	გვარი	ხელმოწერა
დირექტორი	ზ. სუჯაშვილი	
არქიტექტორი	ბ. სუჯაშვილი	
შეასრულა	ბ. სუჯაშვილი	

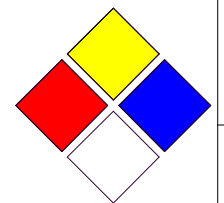
	შ.პ.ს. „სუჯა“
	არქიტექტურული ნაწილი
მასშტაბი	1 : 100
თარიღი	2019 წ.
კარ - ფანჯრის სპეციფიკაცია	

სტაფია	ფურცელი	ფურცლები
მკ	ა-11	17

ფანჯრის სპეციფიკაცია

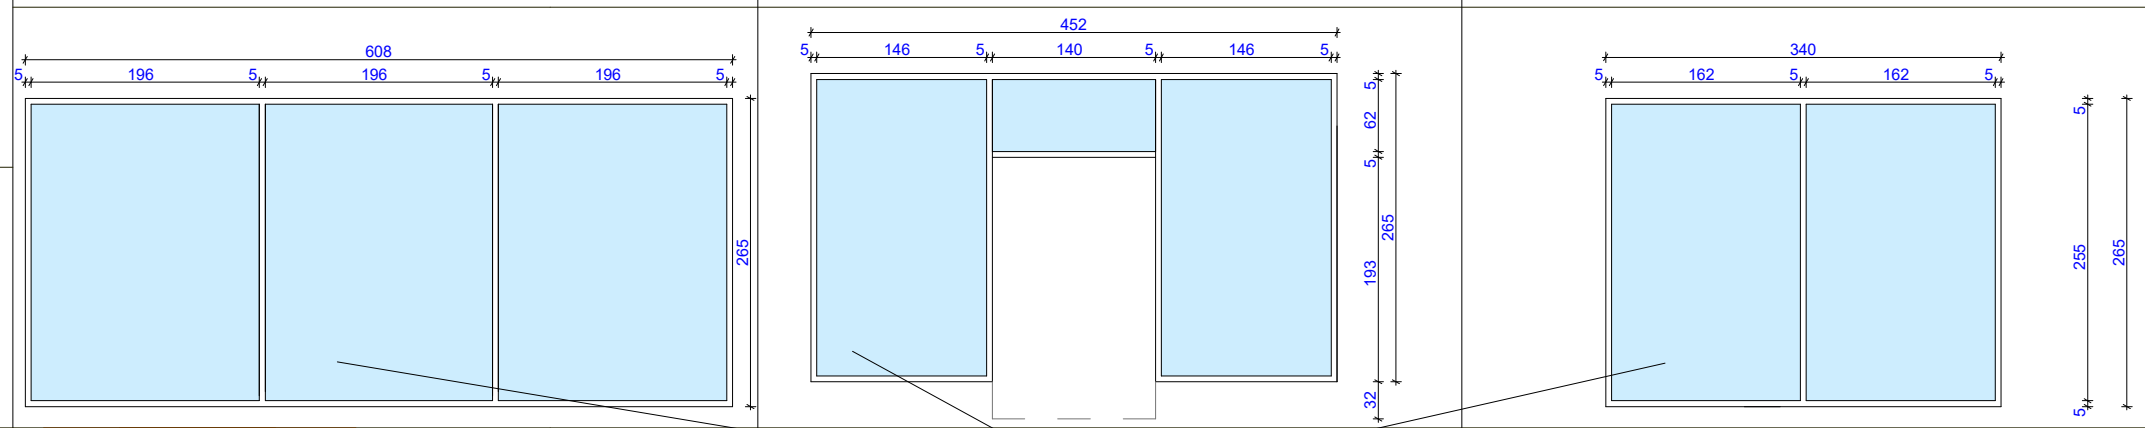დასახელება	მიწის ვიტრაჟი	მიწის ვიტრაჟი	მიწის ვიტრაჟი
ნომერაცია	3 - 1	3 - 2	3 - 3
რაოდენობა	1	1	1
ბანჯომილება	608x265	452x265	340x265
გეგმა			
წინხედი			


შემიწვამ მიწააკეტი (6X12X6) ალუმინის ჩარჩოზე (ოპოპროფილი) 300 მიკრონიანი ბრ. ფირის ბაკვრით

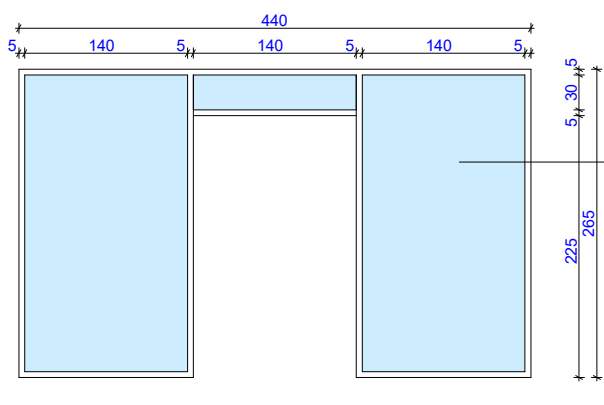დასახელება	მიწის ვიტრაჟი
ნომერაცია	3 - 4
რაოდენობა	1
ბანჯომილება	440x265
გეგმა	
წინხედი	

შემიწვამ მიწააკეტი (6X12X6) ალუმინის ჩარჩოზე (ოპოპროფილი) 300 მიკრონიანი ბრ. ფირის ბაკვრით


გეგმა

კვეთი 1 - 1

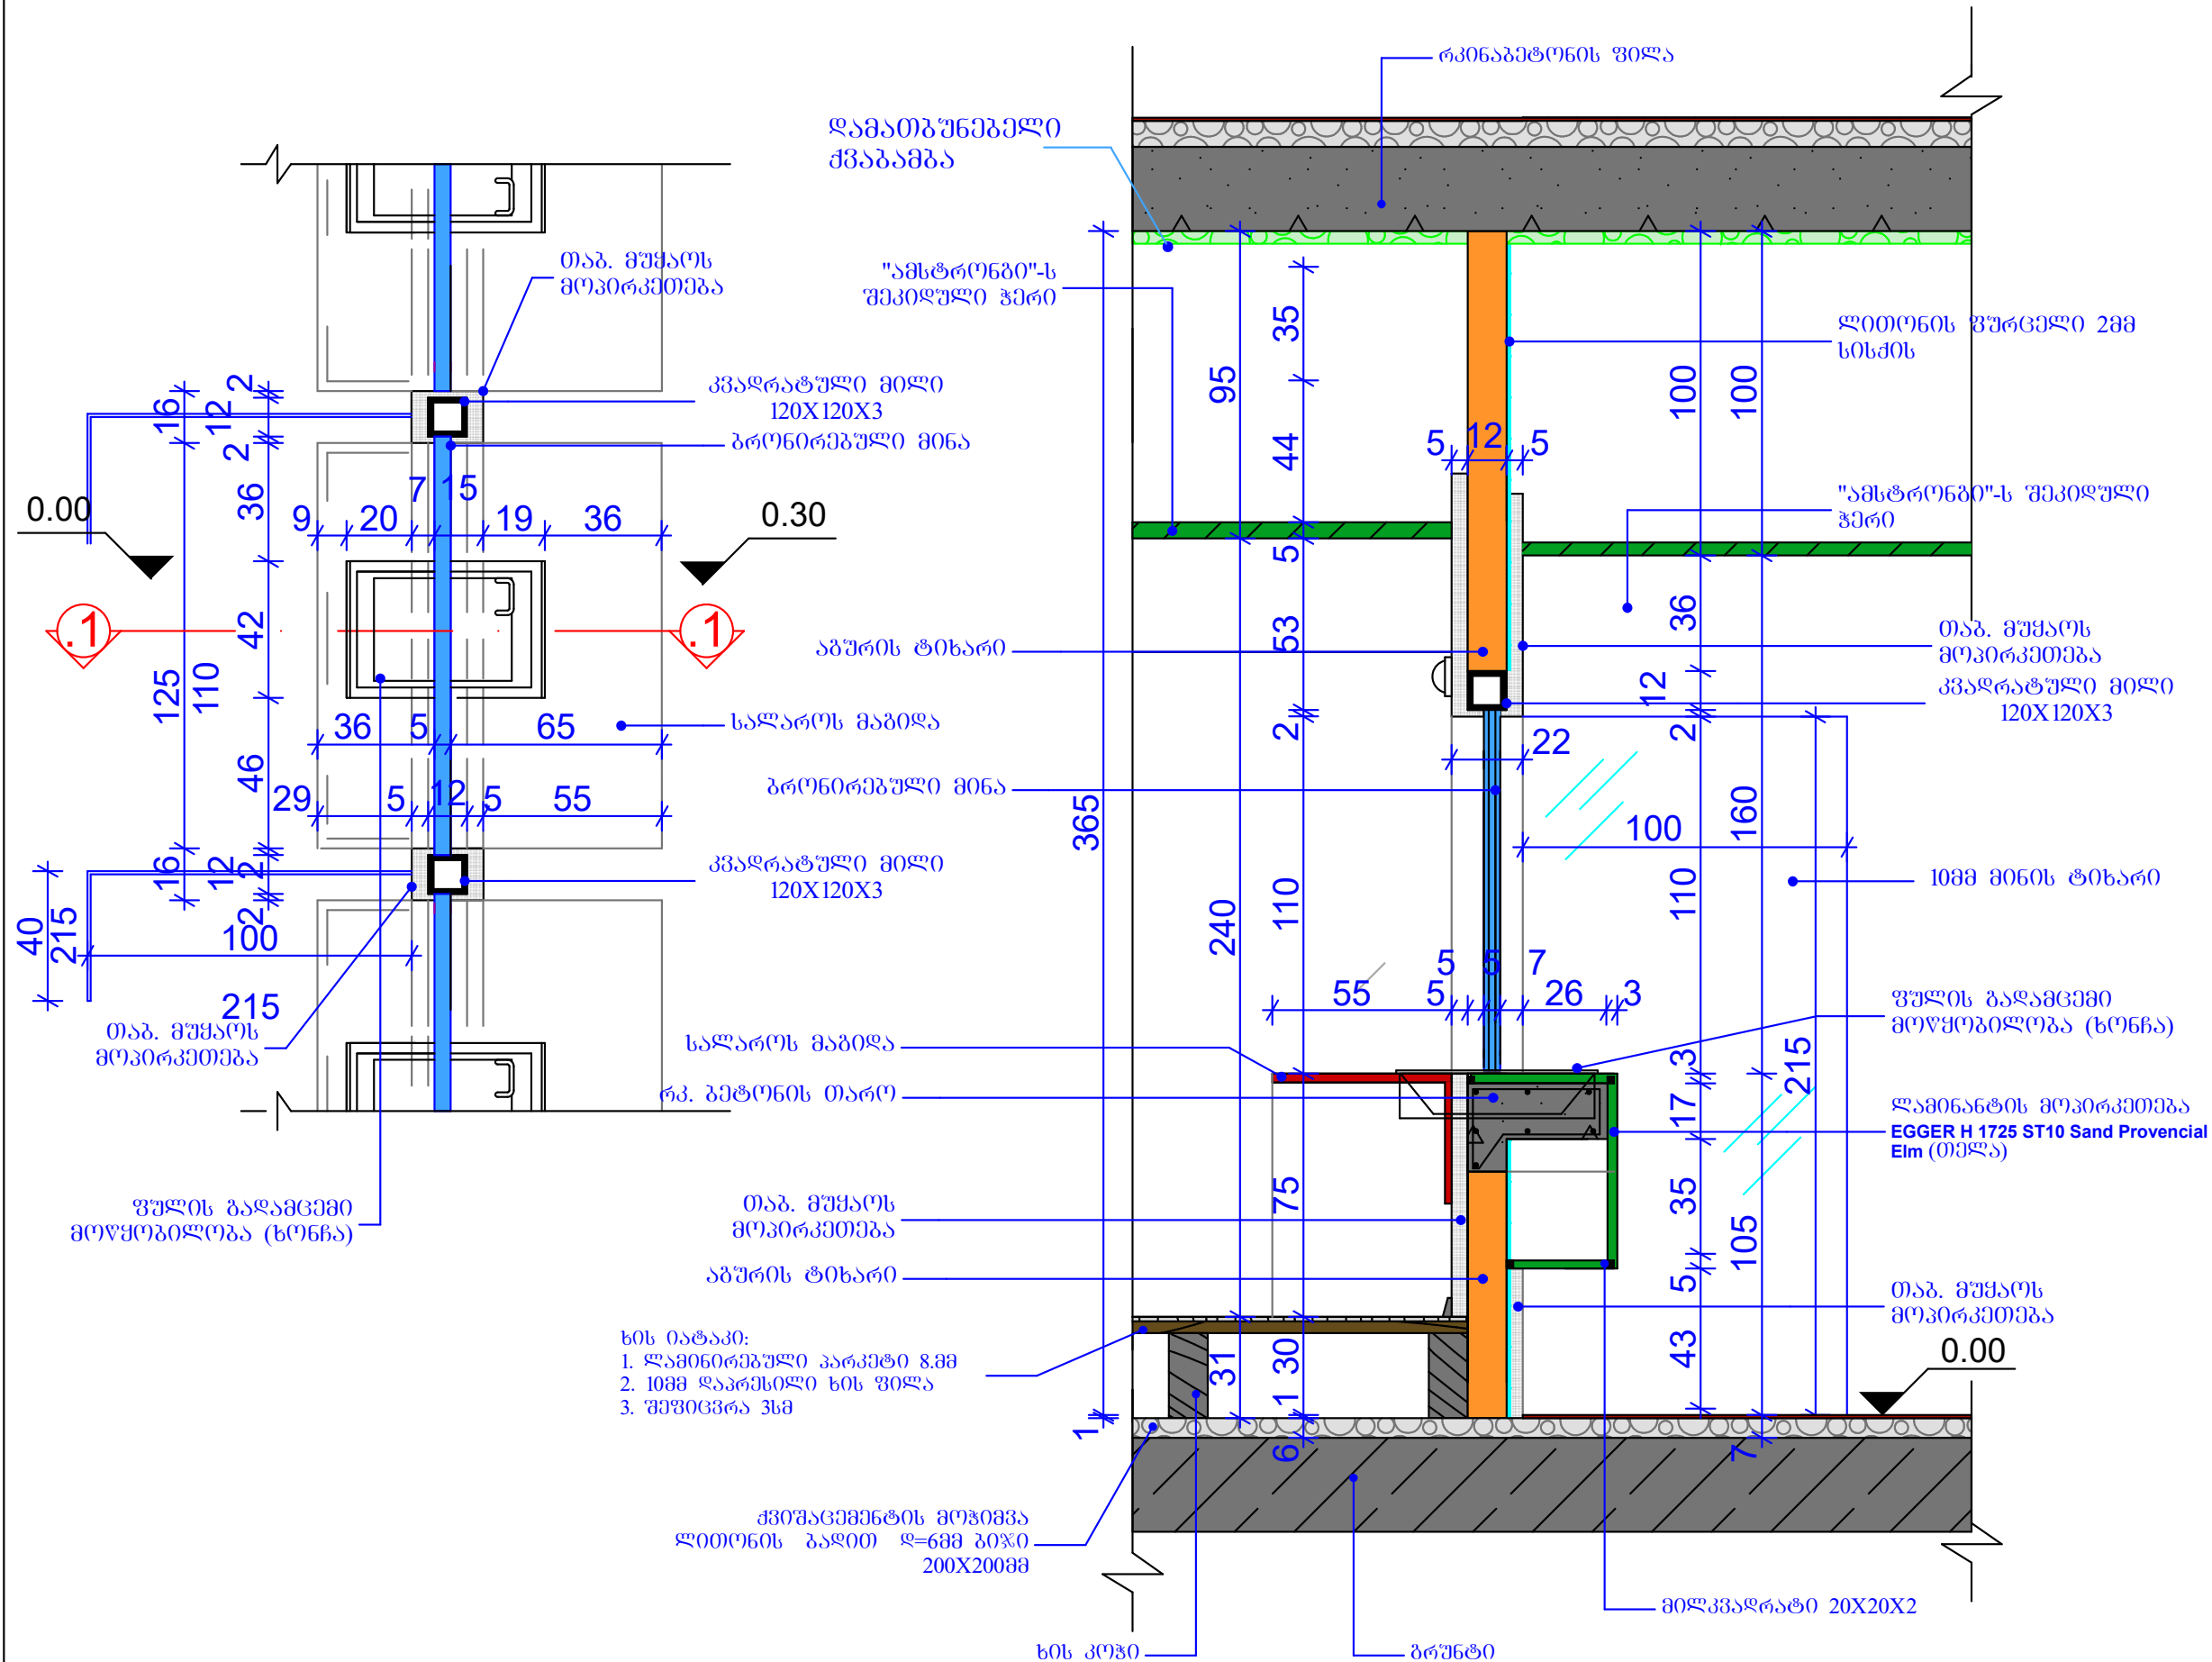

ფორ. A-3	ღამკმთა	ემსკლიპაცია	
პირობითი ნიშნები			
შენიშვნები:			
ღამკმთი	ს.ს. თიბისი ბანკი		
მისამართი	მარჯანთხილის ბაზარი №7		
პროექტის სახელწოდება	ს.ს. თიბისი ბანკის ახალი სერვის ცენტრი ქ. ზესტაფონში აღმასრულებლის ქანაზე		
თანამდებობა	გვარი	ხელმოწერა	
დირექტორი	ს. სუჯაშვილი		
არქიტექტორი	ბ. სუჯაშვილი		
არქიტექტორი	ბ. ბარსონიძე		
შ.პ.ს. „სუჯა“			
არქიტექტურული ნაწილი			
მასშტაბი	1 : 20	სალაროს კვანძი	
თარიღი	2019 წ.	0.00 ნიშნულზე	
სტაფია	ფურცელი	ფურცლები	
გვ	12	17	

სალარის თარო მ. 1:25

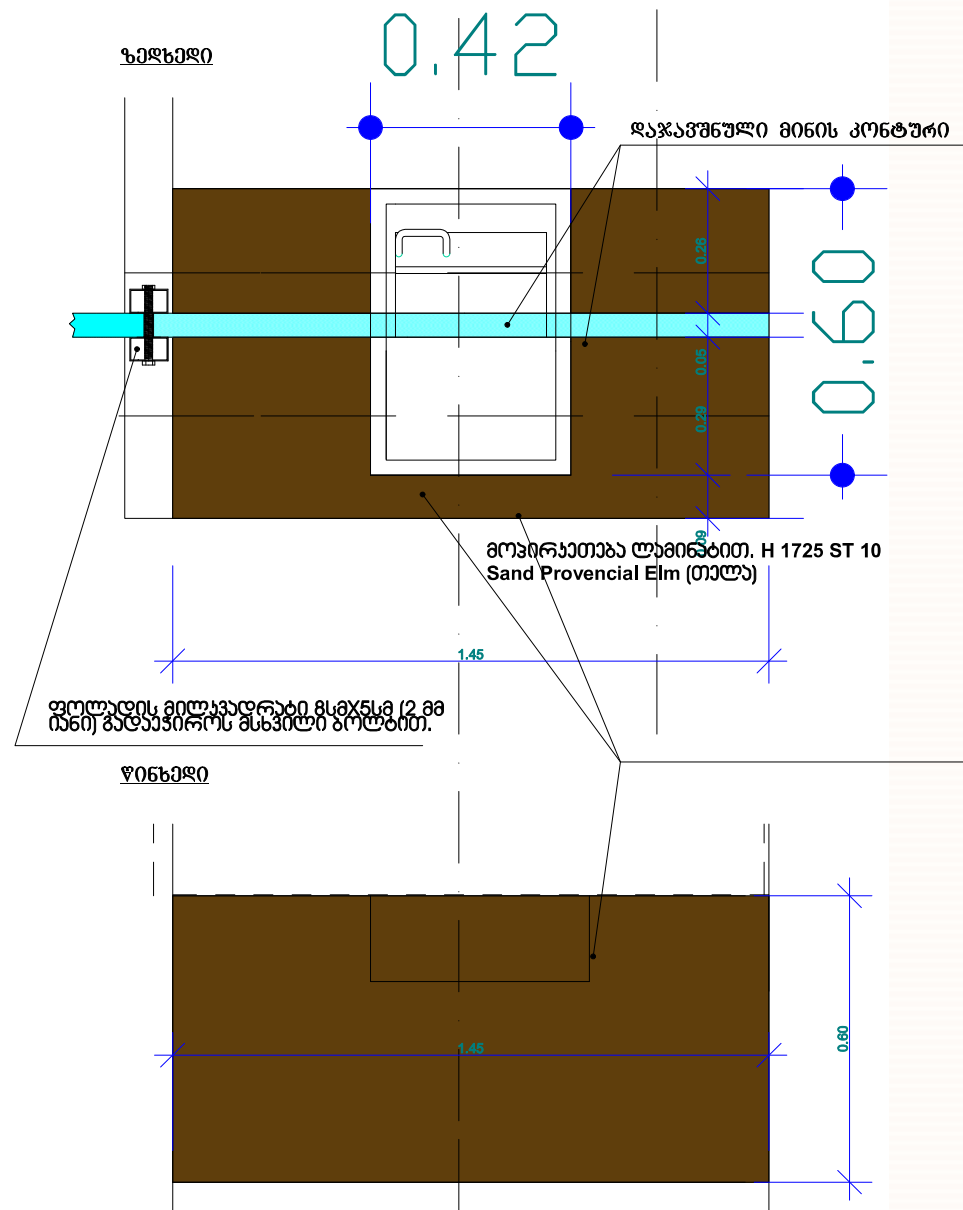


ხონრის სპეციფიკაცია

ფულის გადაცემა მოწყობილობა (ხონრა) (დამკვეთის მასალა)

№3

Schiebemulde CD-720

Tresen-Durchgabemulde für den Innenbereich nach UVV-Kassen

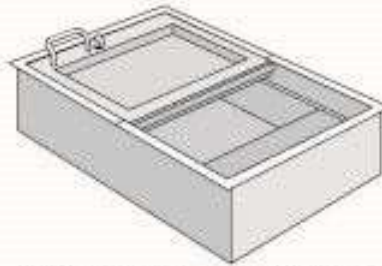

Schiebemulde als Durchgabe für den Einbau unter einer Schalterverglasung in eine Ablage, Bekleidung oder beidseitigen Tresenkörper. Der schnelle Geld- und Belegver-


kehr erfolgt über einen flachen, verschiebbaren Muldenwagen, für die gelegentliche Durchgabe größerer Gegenstände wie Ordner, Kassetten usw. dient der untere Muldenkorpus als feste Durchgabeöffnung. Für einen Durchgabevorgang wird der Muldenwagen im Chassis vom Bediener in die gewünschte Stellung bewegt. In beiden End- sowie einer Mittelstellung kann der Wagen mit dem Arretierungshebel verriegelt werden. In

arretierter Mittelstellung kann der Muldenwagen als feststehende Durchreiche benutzt werden. Durch Bewegen des oberen Muldenwagens wird außerdem die Eingabe- bzw. Entnahmeöffnung der unteren Durchreiche geöffnet. Ein Muldeneinsatz begrenzt die zulässige Öffnung nach UVV-Kassen. Das Stahlchassis innen und der Muldenwagen sind RAL 7021 schwarzgrau lackiert bzw. pulverbeschichtet. Der LM-Deckrand ist in VA-Optik geschliffen und eloxiert. Die Schiebemulde wird in einen bauseitigen Tresen mit Bedien- und Kundenseite ca. mittig unter einer Schalterverglasung eingelassen und ist unter dem Chassis zu unterstützen. Der umlaufende Deckrahmen überdeckt den Ausschnitt im Tresen und kann aufgelegt oder eingefräst werden. Das Schalterfenster wird nicht mit der Schiebemulde verschraubt und eine Demontage des Gerätes sollte möglich bleiben.

Andersfarbige Lackierungen sind möglich.

In der Ausführung Typ CD-720-FB4 wird das Gerät mit Sicherheit nach DIN-EN Klasse FB4 angeboten.

Schnitte u. Draufsicht

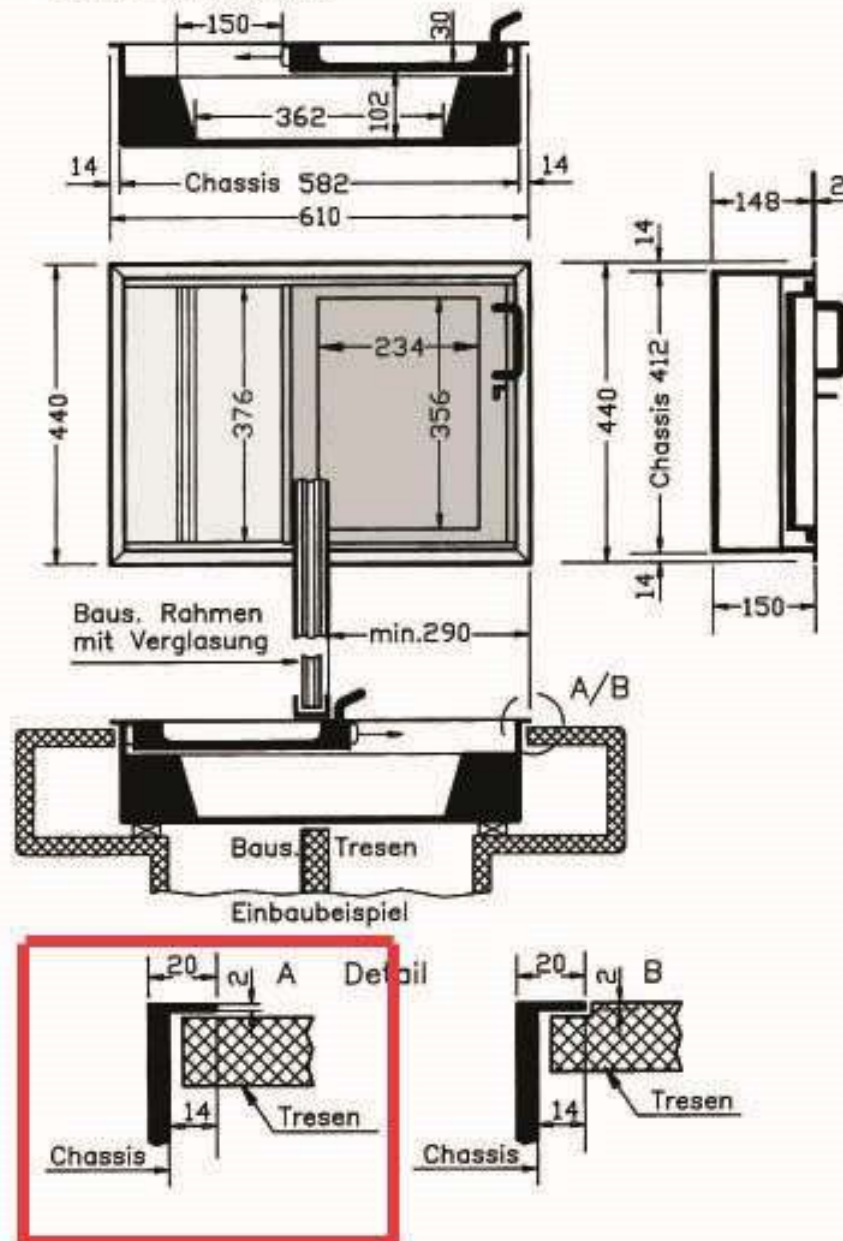

Durchgabemaße	oberer Wagen:	untere Durchgabe:
Breite	356 mm	376 mm
Länge	234 mm	362 mm
Höhe	30 mm	102 mm



ექსპლიკაცია

პირობითი ნიშნები

შენიშვნები:

დაკვეთი	ს.ს. თიბისი პანკო	
მისამართი	მარჯანთაძის გამზირი №7	
პროექტის სახელწოდება	ს.ს. თიბისი პანკოს ახალი სერვის ცენტრი ქ. ჯანთაფრეში აღმავანების ქუჩაზე	
თანამდებობა	გვარი	ხელმოწერა
დირექტორი	ზ. სუჯაშვილი	
არქიტექტორი	პ. სუჯაშვილი	

შ.პ.ს. „სუჯა“
არქიტექტურული ნაწილი

მასშტაბი	1 : 20
თარიღი	2019 წ.

სტაფია	ფურცელი	ფურცლები
გვ	ა-13	17


სალარის ხონრა

ექსპლიკაცია


პირობითი ნიშნები

შენიშვნები:


დამკვეთი	ს. თიბისი ბანკი	
მისამართი	მარჯანთაძის გამზირი №7	
პროექტის სახელწოდება	ს. თიბისი ბანკის ახალი სერვის ცენტრი ქ. ზუსტაფორეში აღმასრულებლის ქუჩაზე	
თანამდებობა	გვარი	ხელმოწერა
დირექტორი	ზ. სუჯაშვილი	
არქიტექტორი	პ. სუჯაშვილი	
შეასრულა	ბ. სუჯაშვილი	

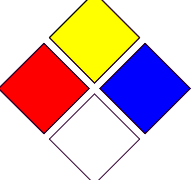	შ.პ.ს. „სუშა“	
	არქიტექტურული ნაწილი	
მასშტაბი	1 : 20	მინის ფილა ტიხარის ჩამაბრუნის სქემა
თარიღი	2019 წ.	
სტაფია	ფურცელი	ფურცლები
გვ	ა-14	17

კვეთი 1-1

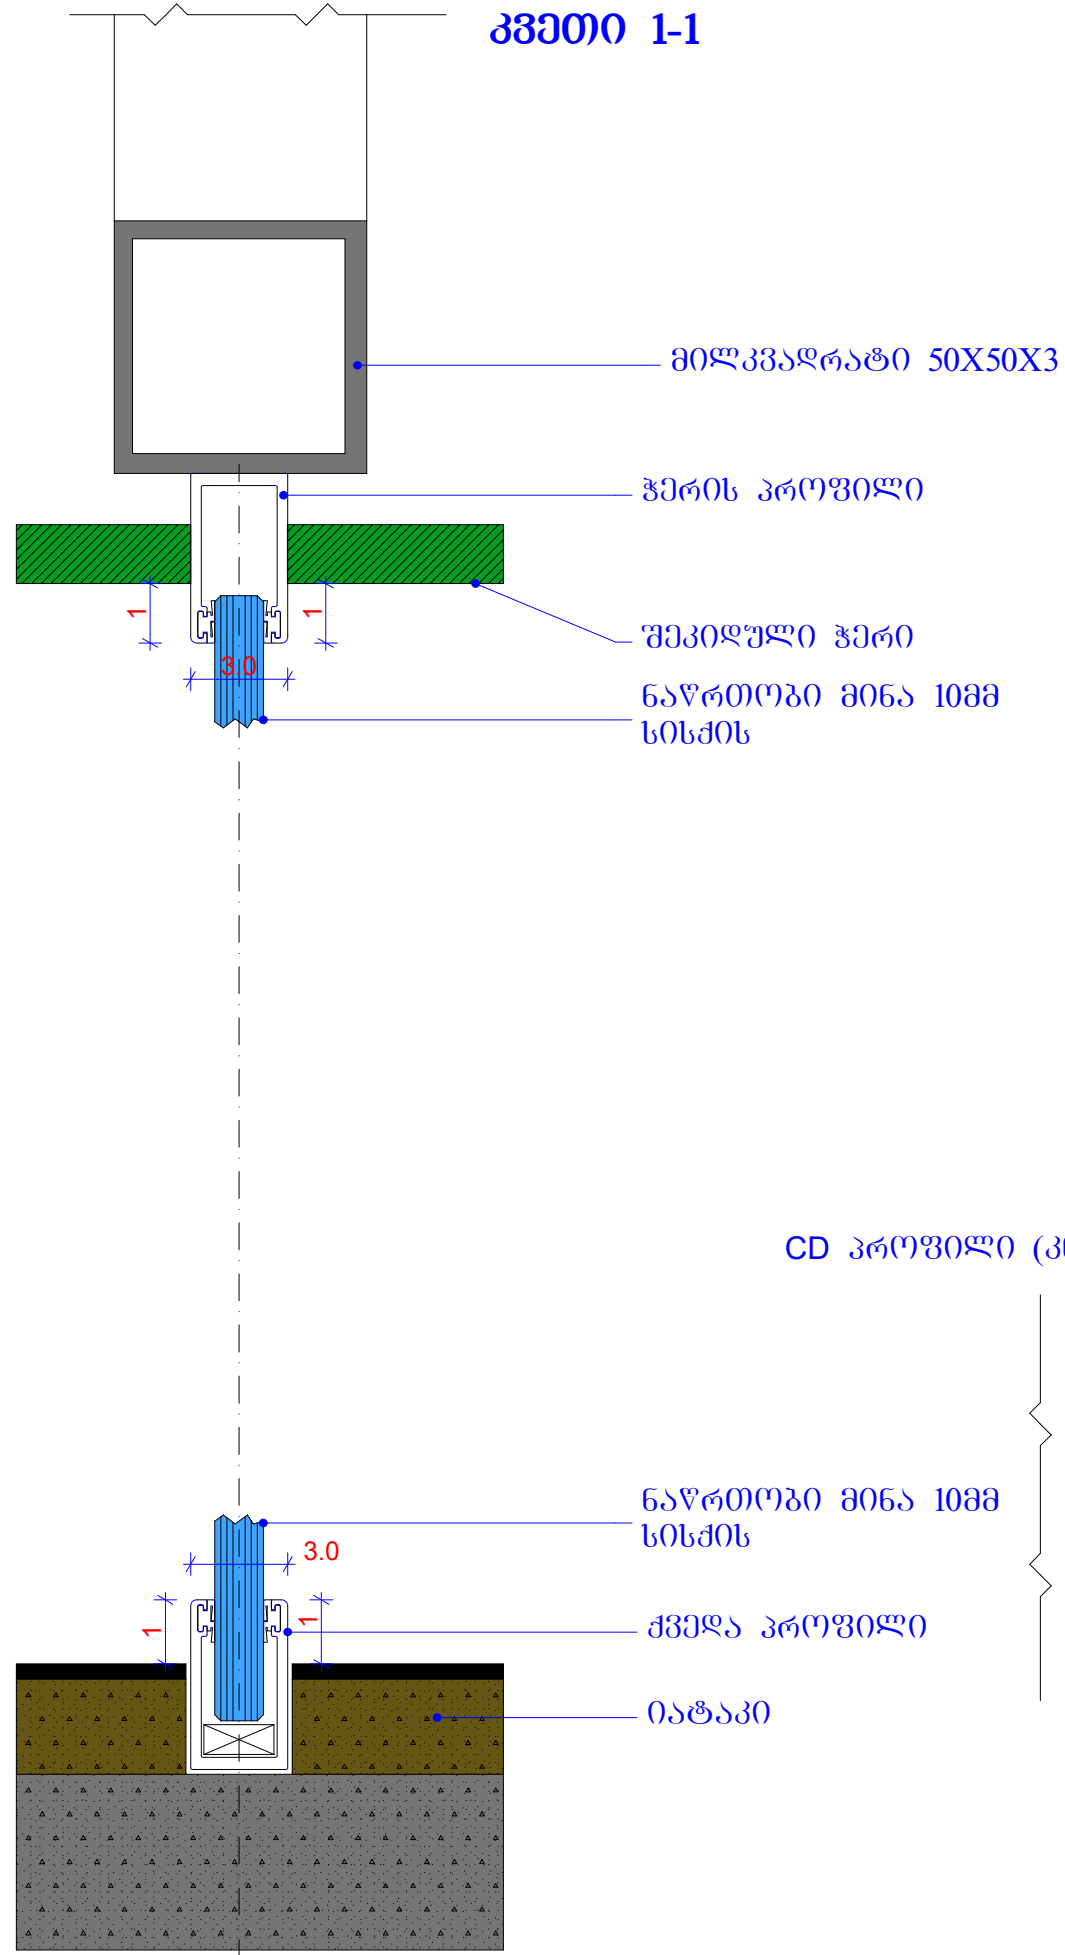


წინხედი

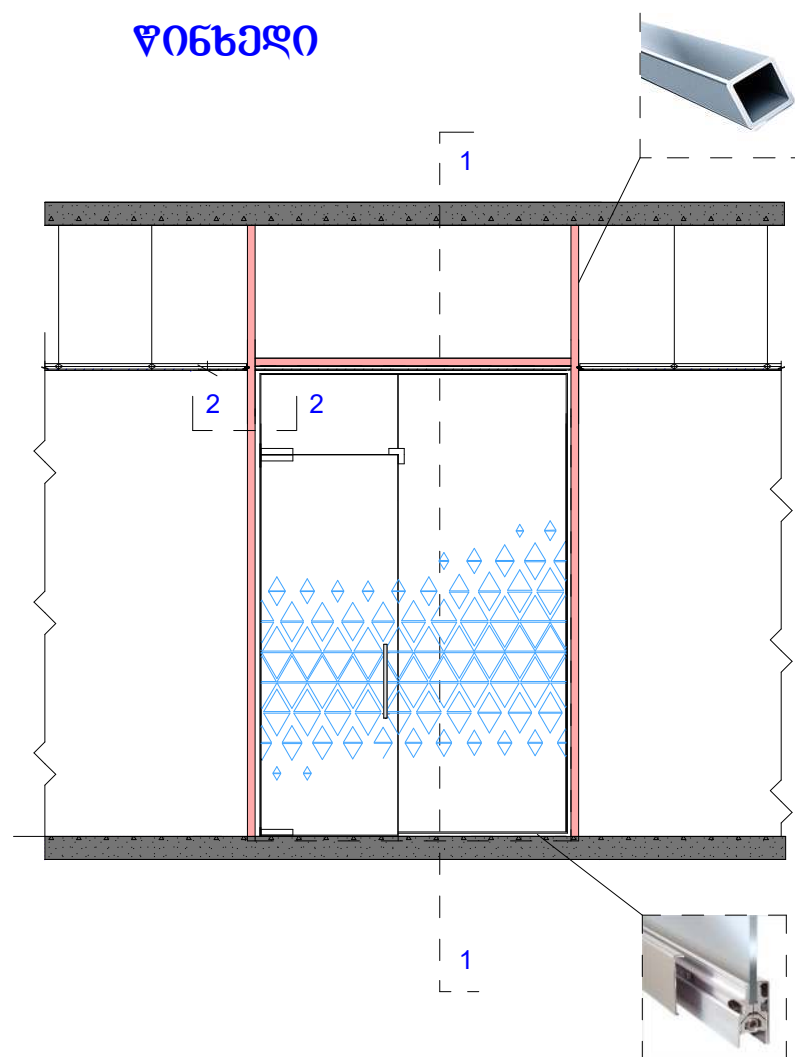


კვეთი 2-2

CD პროფილი (კნაუცი)


ოთახის მხარე

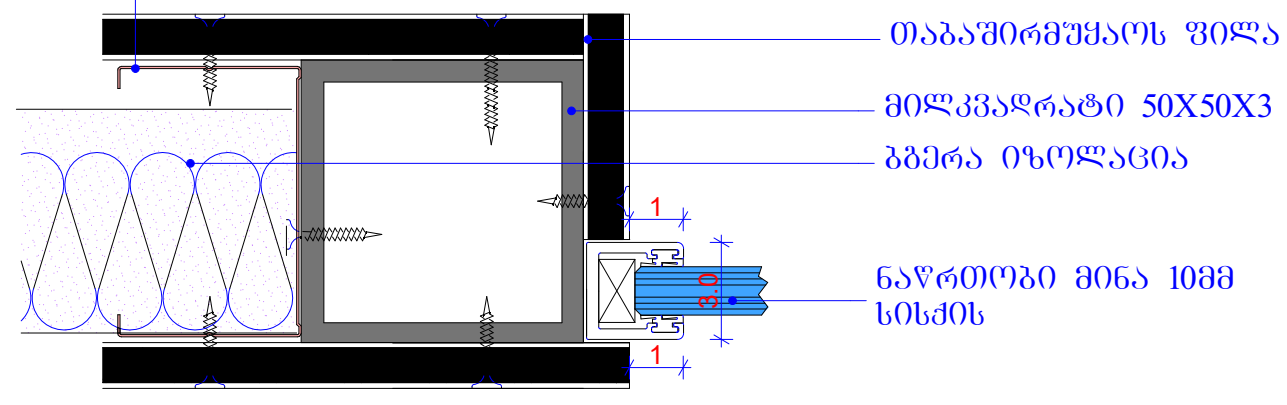


ღარბანის მხარე

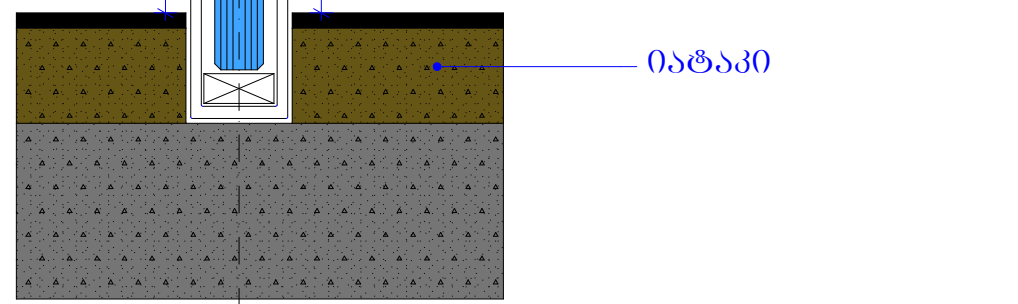

კვეთი 1 - 1

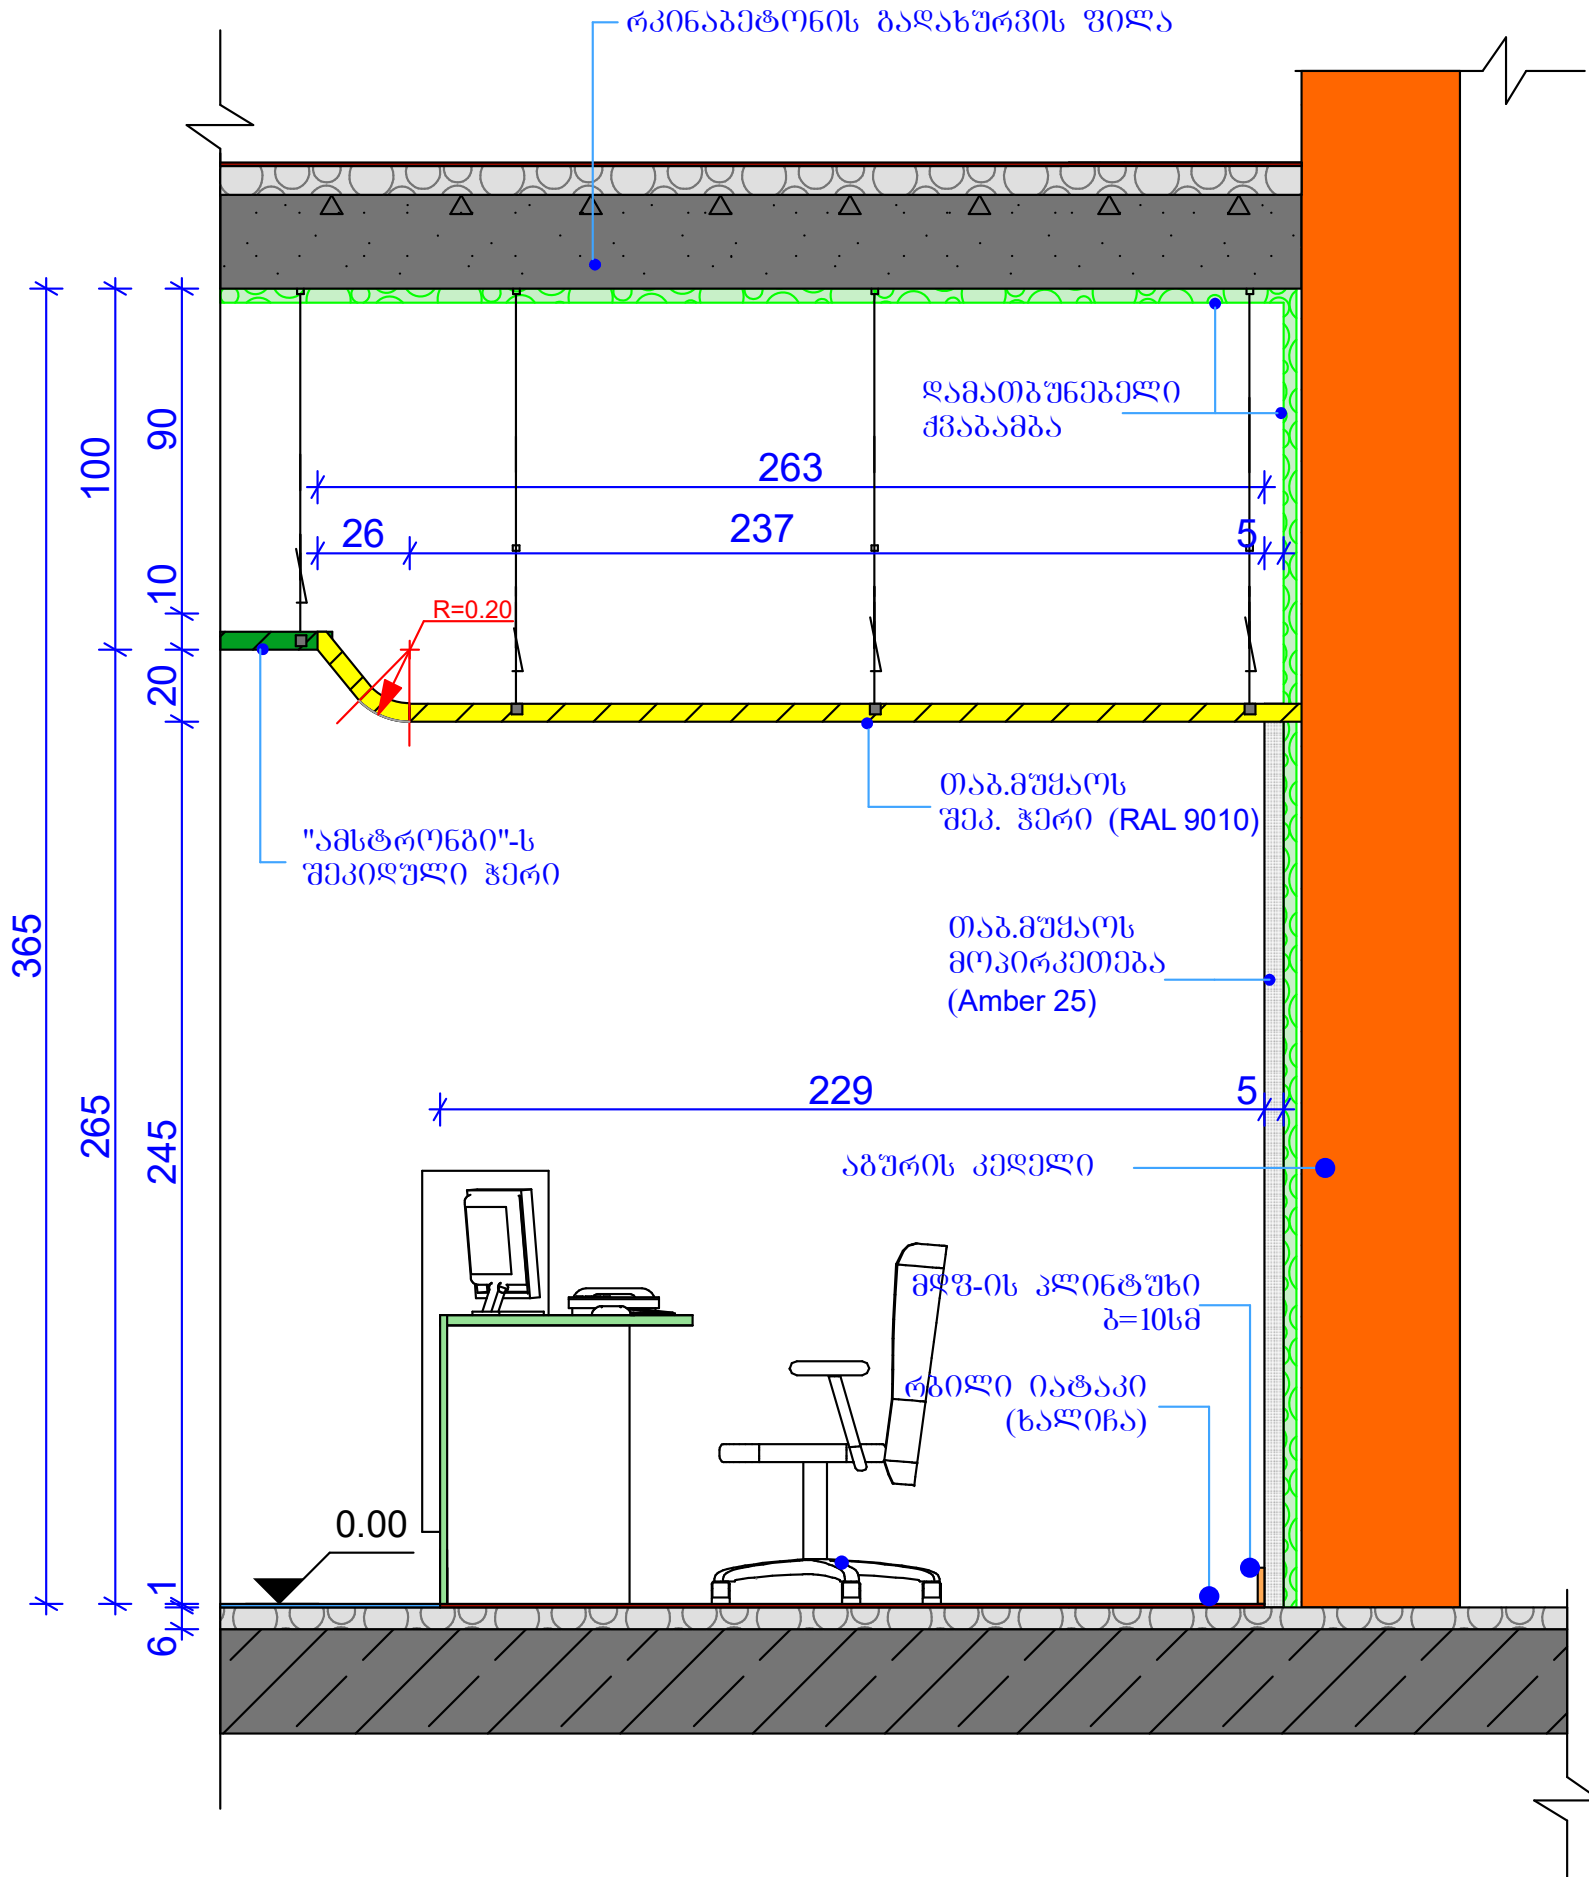


ფორ. A-3	ღამვეთა	
ემსპლიკაცია		
პირობითი ნიშნები		
შენიშვნები:		
კვეთი იხილეთ მუშა ნახაზის შესაბამის გვერდზე		
ღამვეთი	ს.ს. თიბისი ბანკი	
მისამართი	მარჯანთაძის ბაზარი №7	
პროექტის სახელწოდება	ს.ს. თიბისი ბანკის ახალი სერვის ცენტრი ქ. ზესტაფონში ალმაშენებლის ქუჩაზე	
თანამდებობა	გვარი	ხელმოწერა
დირექტორი	ზ. სუჯაშვილი	
არქიტექტორი	ბ. სუჯაშვილი	
არქიტექტორი	ბ. ბარსონიძე	
		შ.პ.ს. „სუჯა“ არქიტექტურული ნაწილი
მასშტაბი	1 : 20	კვეთი 1 - 1
თარიღი	2019 წ.	
სტაფია	ფურცელი	ფურცლები
მკ	15	17

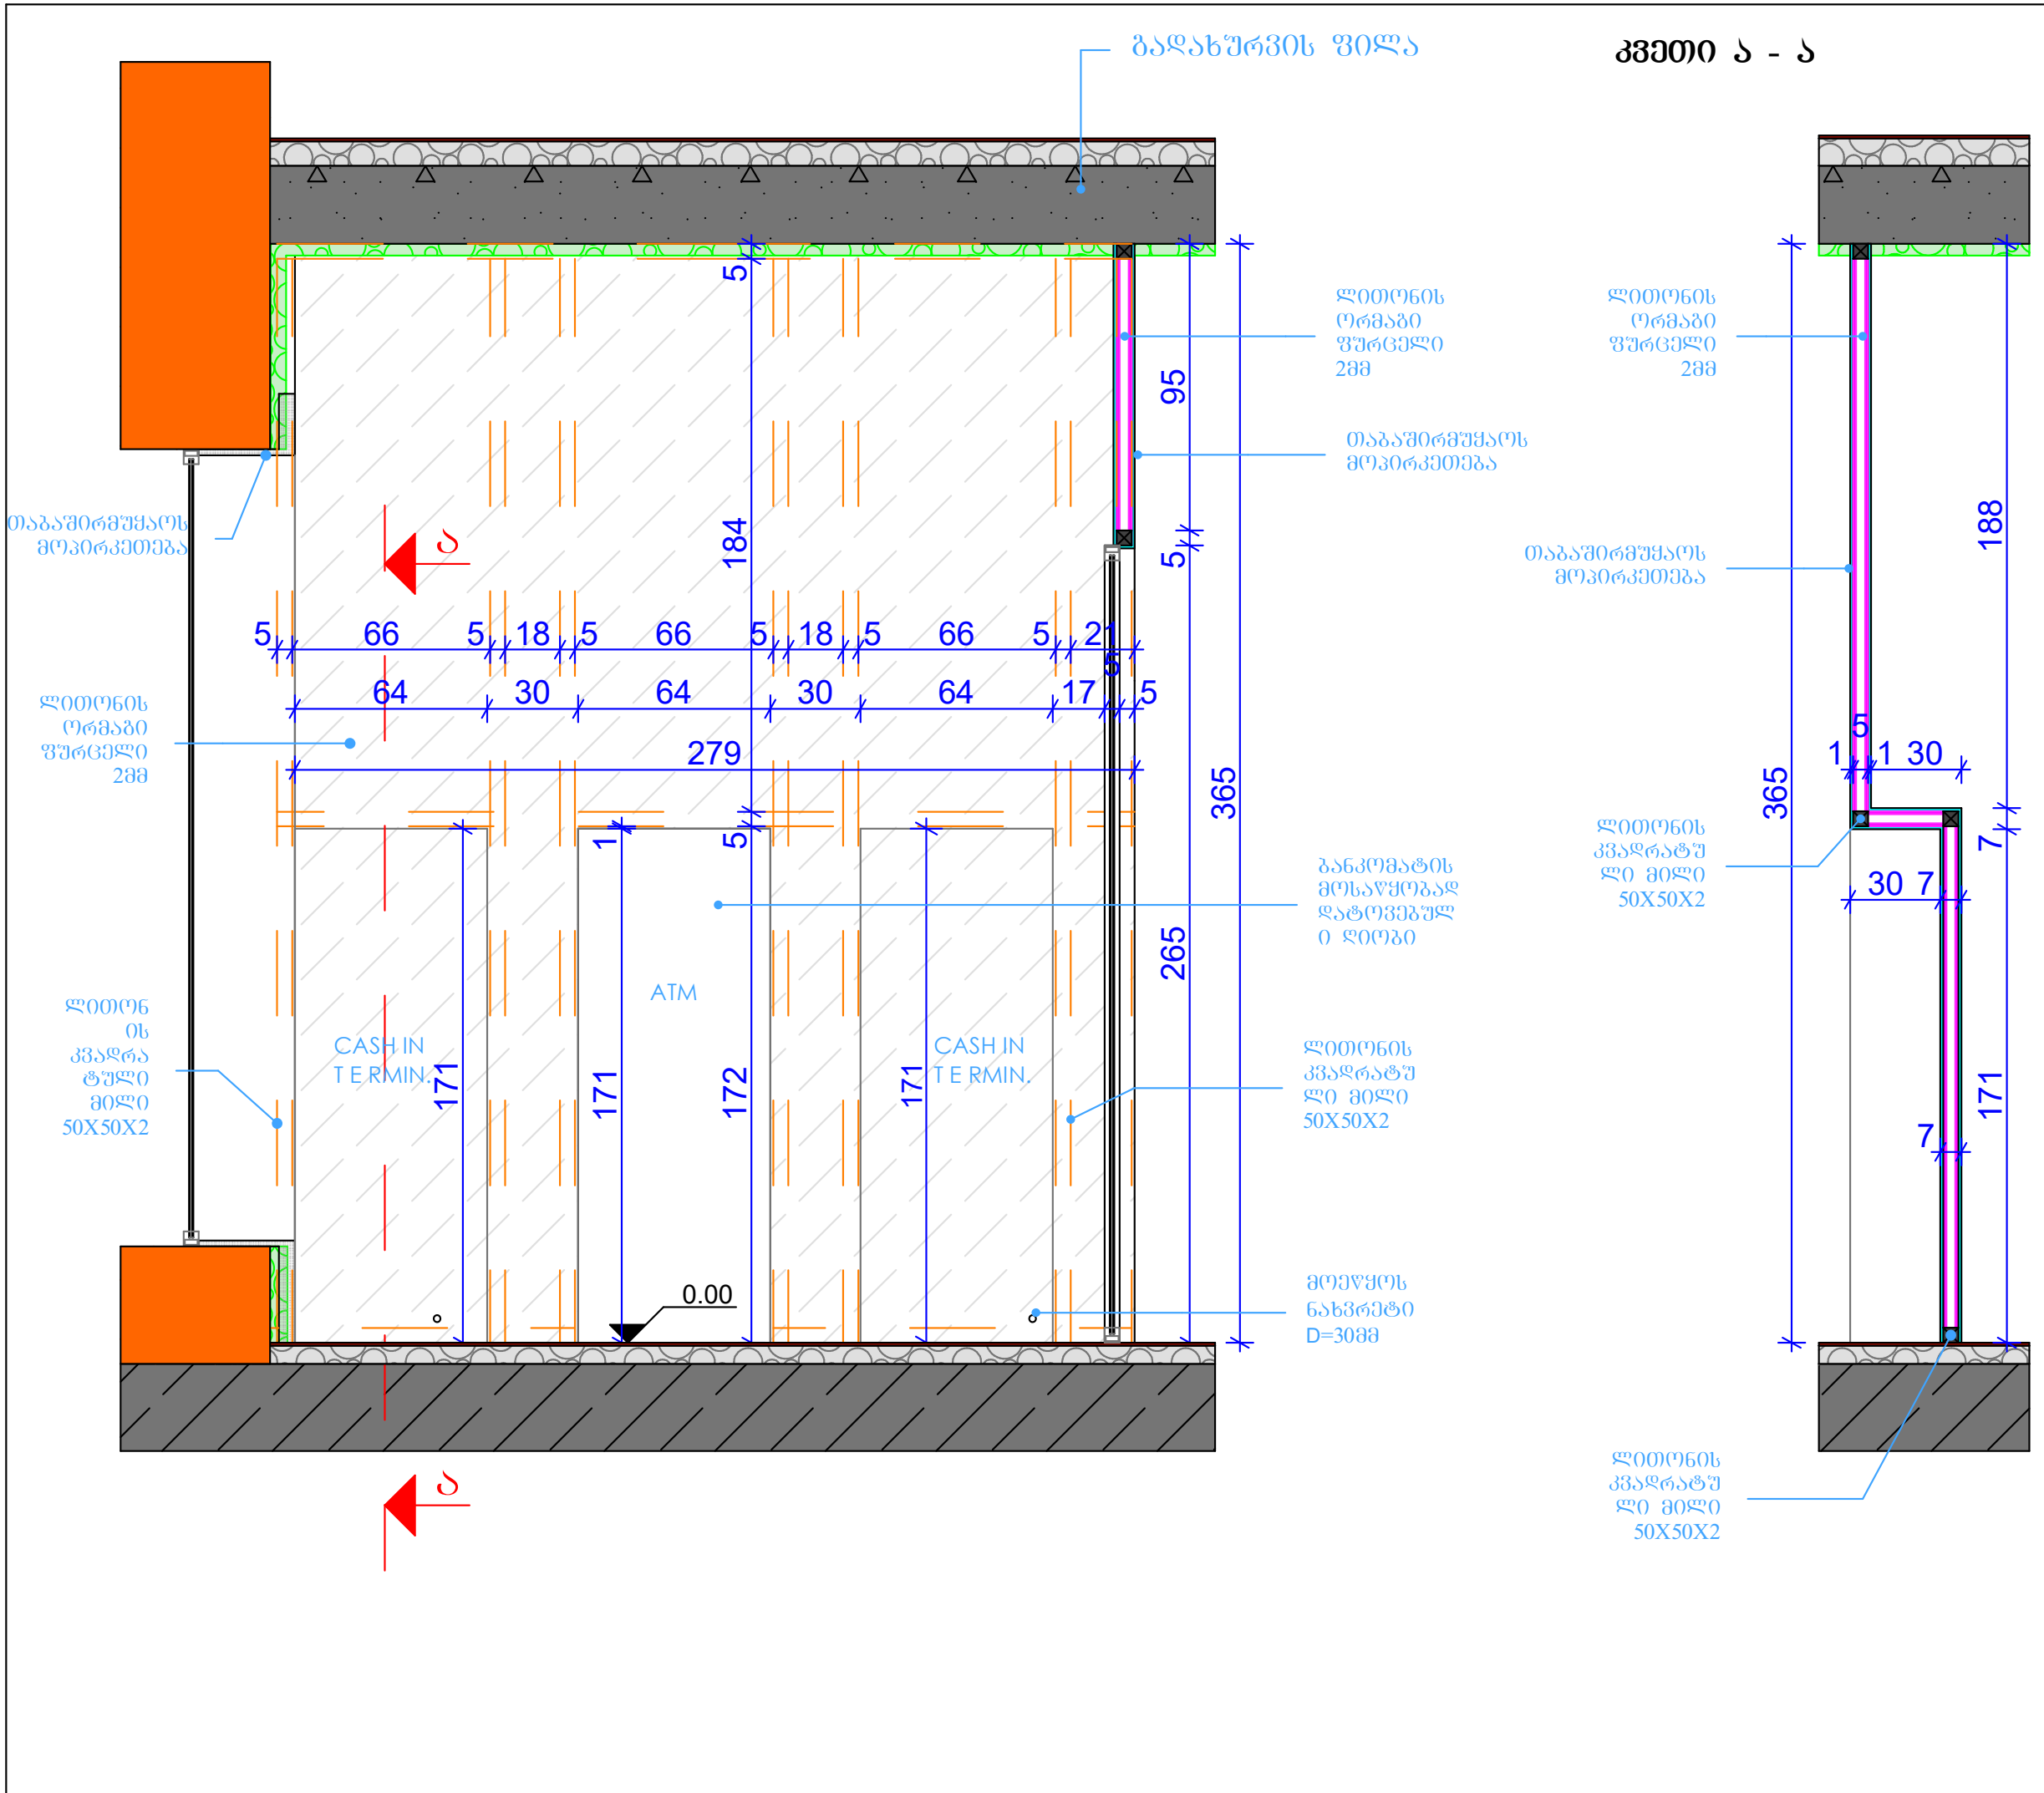

კვეთი ა - ა


ფორ. A-3	დაკვეთა	
ემსპლიკაცია		
პირობითი ნიშნები		
შენიშვნები:		
დაკვეთი	ს.ს. თიბისი ბანკი	
მისამართი	მარჯანთაძის ბაზარი №7	
პროექტის სახელწოდება	ს.ს. თიბისი ბანკის ახალი სერვის ცენტრი ქ. ზესტაფონში აღმასრულებლის ქანაზი	
თანამდებობა	გვარი	ხელმოწერა
დირექტორი	ზ. სუჯაშვილი	
არქიტექტორი	ბ. სუჯაშვილი	
არქიტექტორი	ბ. ბარსონიძე	
		შ.პ.ს. „სუჯა“
		არქიტექტურული ნაწილი
მასშტაბი	1 : 20	კვეთი 2 - 2
თარიღი	2019 წ.	
სტადია	ფურცელი	ფურცლები
მპ	16	17

არსებული სიტუაცია

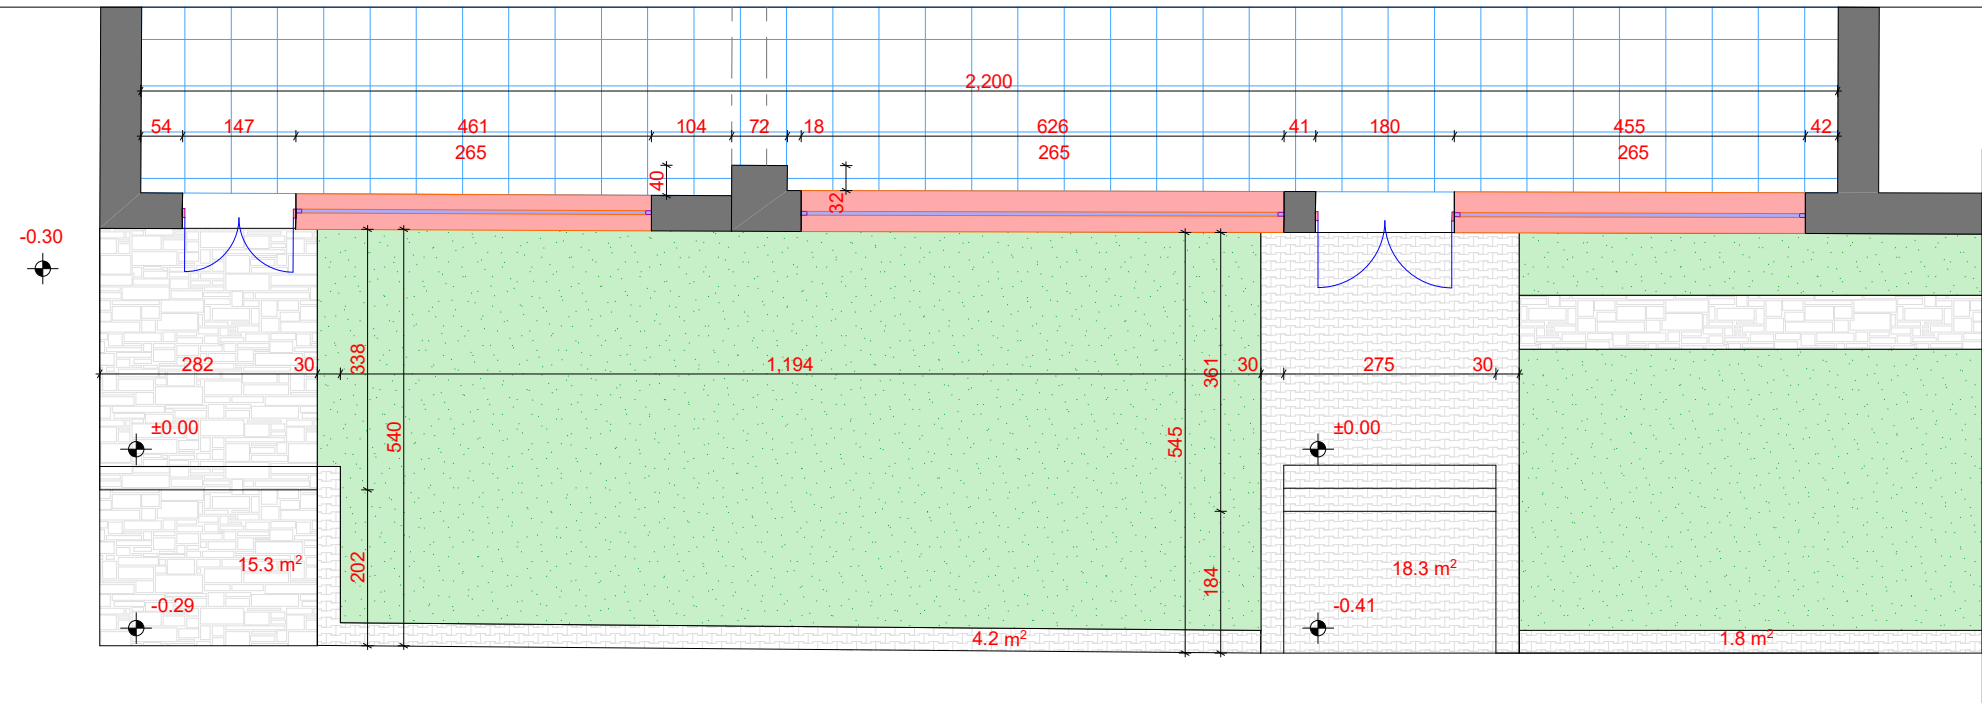

პირ. აღნიშ.	მასალის დასახელება	რაოდ.
ღმერთაძი		
	საღმერთაძი ხელოვნური-ბუნებრივი ქვის ფილა	50.0 მ²
	საღმერთაძი კეტონის ფილა ბ=10სმ	9.0 მ²
მონტაჟი		
	მოსაწყობი ხელოვნური ქვის ფილა ბ=6სმ	28.0 მ²
	მოსაწყობი ბუნებრივი ბაზალტის ქვის ფილა ბ=3სმ	16.0 მ²
	მოსაწყობი ბუნებრივი ბაზალტის საფარი	14.0 მ²
	კეტონის კედლის და კიბის საფხურების მოწყობა	2.7 მ³
	კედლის შეღებვა შედეგა	11.0 მ²

საპროექტო გეგმა

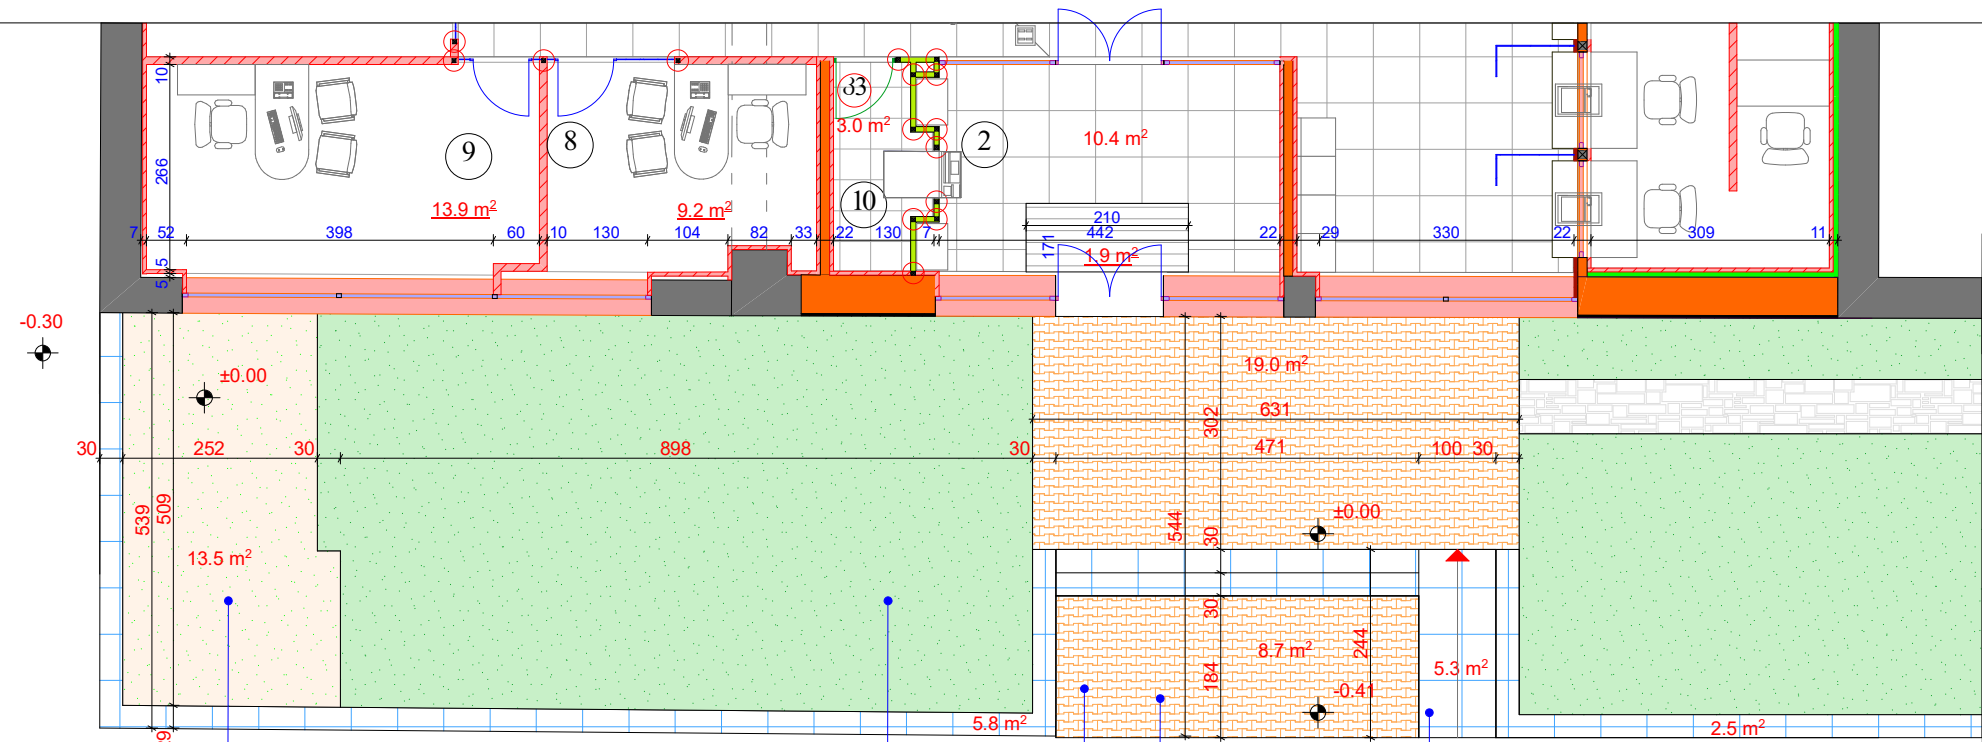

არსებული ბუნებრივი მოვანე საფასი


მოსაწყობი ხელოვნური ქვის საფარი ბ=6სმ, მშრალი ქვიშაქვიშის საფარზე

მოსაწყობი ბუნებრივი მოვანე საფასი

მშენებრივი ბაზალტის ფილა ბ=4სმ, წებოცემენტის ხსნარზე

შემასწორებელი ფენა ბრუნტში ნატკეპნილი ხრეში ბ=5სმ

ფორ.	ა-3	დაკვეთა
დამკვეთი		ს.ს. თიბისი ბანკი
მისამართი		მარჯანიშვილის რაიონი №7
პროექტის სახელწოდება		ს.ს. თიბისი ბანკის ახალი სერვის ცენტრი ქ. ზნობაძის რაიონში
თანამდებობა	გვარი	ხელმოწერა
დირექტორი	ზ. სუჯაშვილი	
არქიტექტორი	ბ. სუჯაშვილი	
შეასრულა	ბ. სუჯაშვილი	

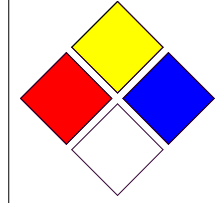

შ.პ.ს. „სუჯა“

არქიტექტურული ნაწილი

მასშტაბი	1 : 100	შოს კეთილმოწყობა
თარიღი	2019 წ.	
სტადია	ფურცელი	ფურცლები
გვ	ა-17	17