

TBS Airport Hotel

3rd Draft Plans

2020.01.17

CBA

PROJET



MAITRISE D'OUVRAGE

SITE

MAITRISE D'OEUVRE



ARCHITECTE
CLEMENT BLANCHET ARCHITECTURE
BUREAUX D'ETUDES

NOTE

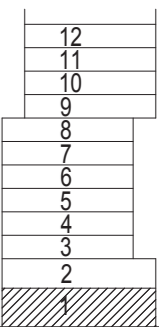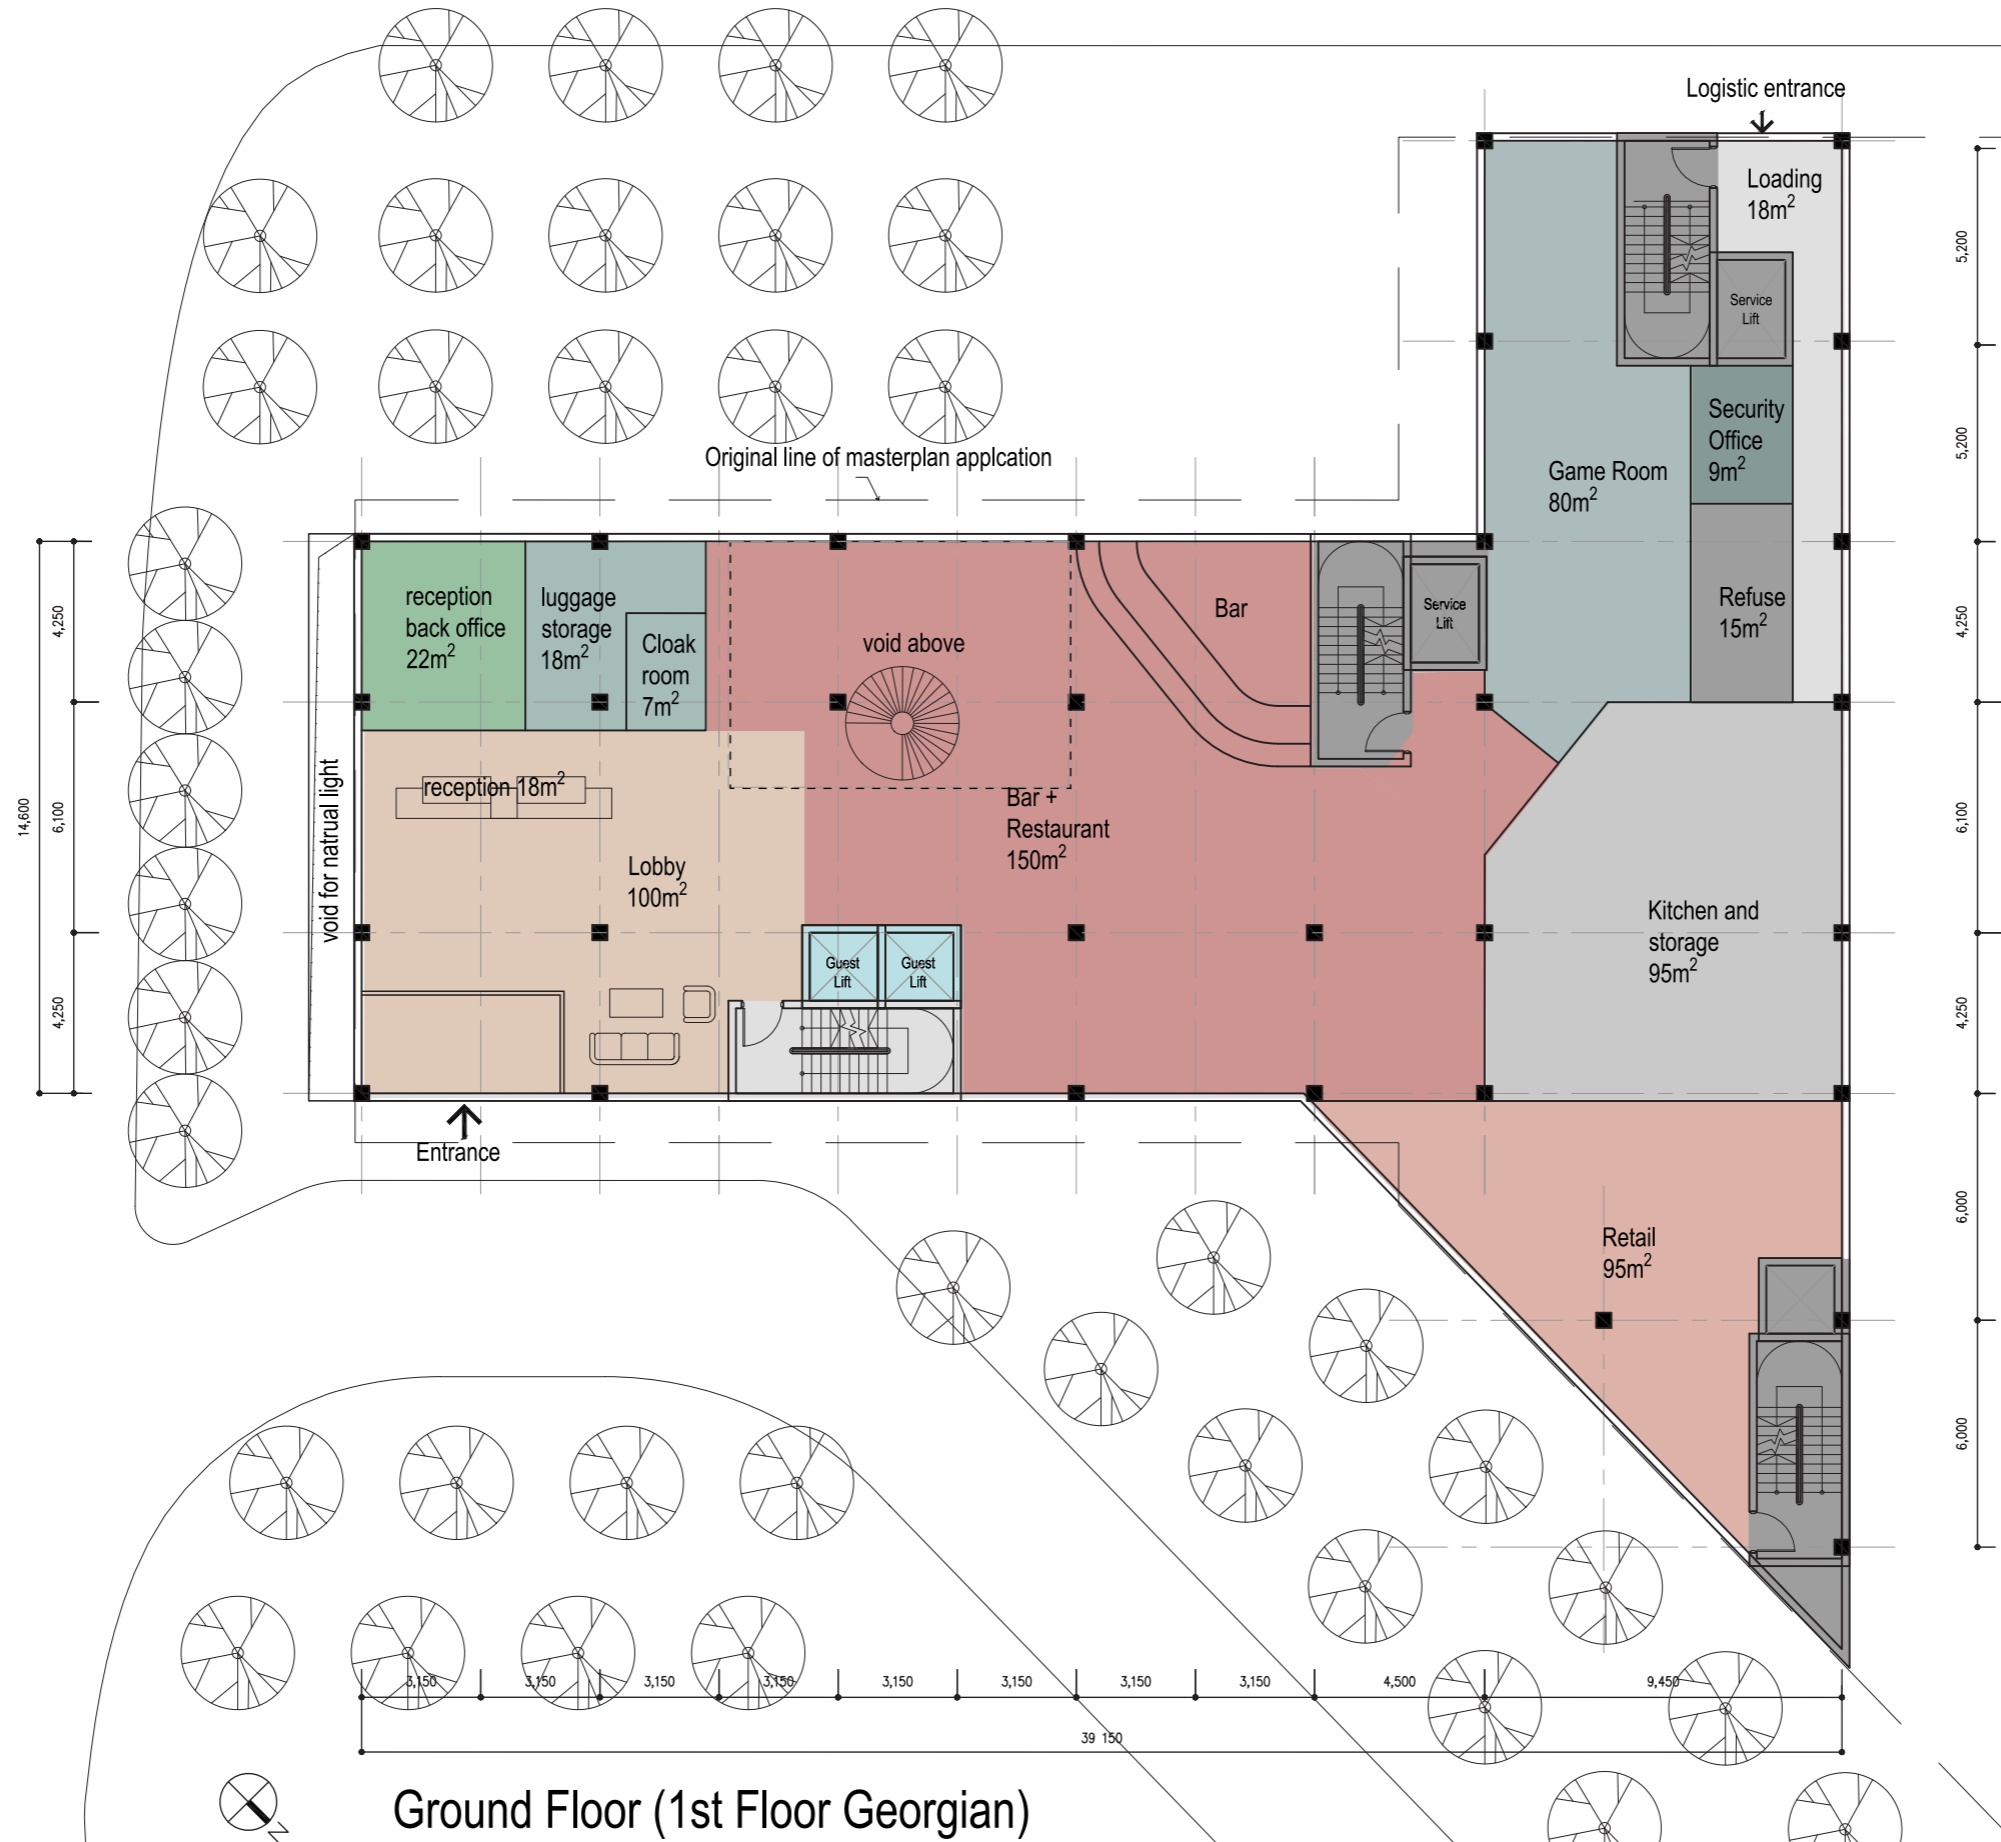

Ground Floor (1st Floor Georgian)

NOM DU PLAN	
PHASE DU PROJET PC	TYPE DE PLAN PLAN
ECHELLE 1:200	REVISION -
DATE 00.00.0000	FORMAT A3
NUMERO DE PLAN CBA PLN A00-00	

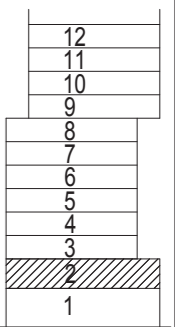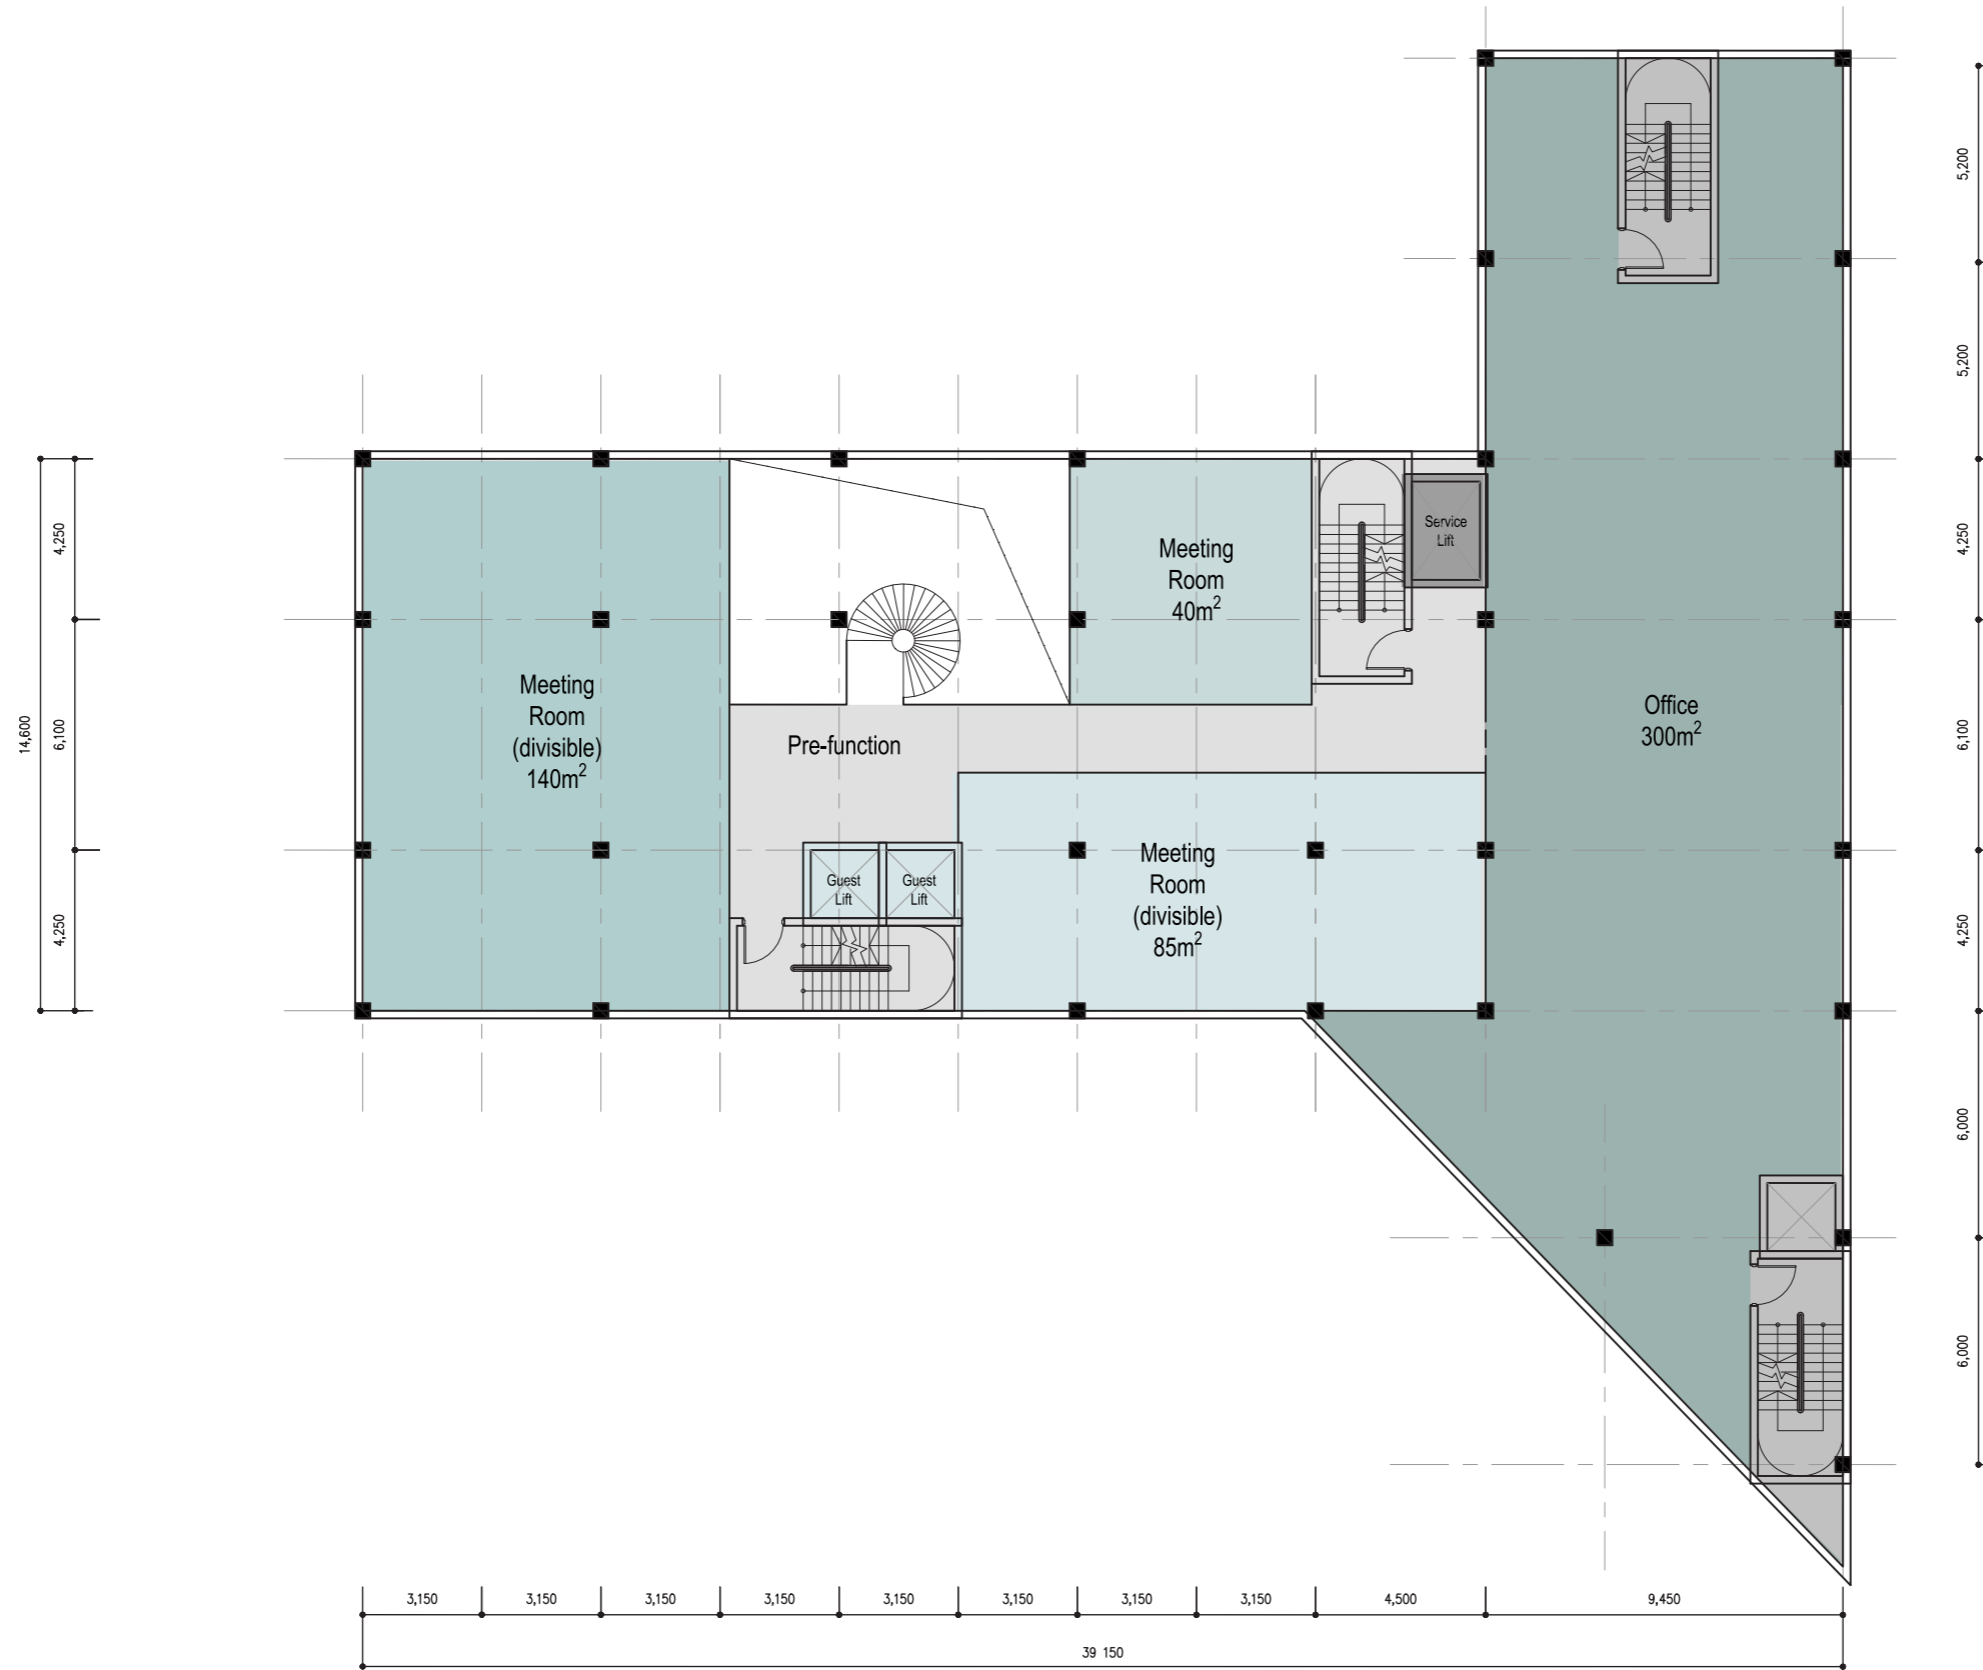

1st Floor (2nd Floor Georgian)

NOM DU PLAN	
PHASE DU PROJET PC	TYPE DE PLAN PLAN
ECHELLE 1:200	REVISION -
DATE 00.00.0000	FORMAT A3
NUMERO DE PLAN CBA PLN A00-00	

PROJET

MAITRISE D'OUVRAGE


SITE

MAITRISE D'OEUVRE

ARCHITECTE

CLEMENT BLANCHET ARCHITECTURE
BUREAUX D'ETUDES

NOTE

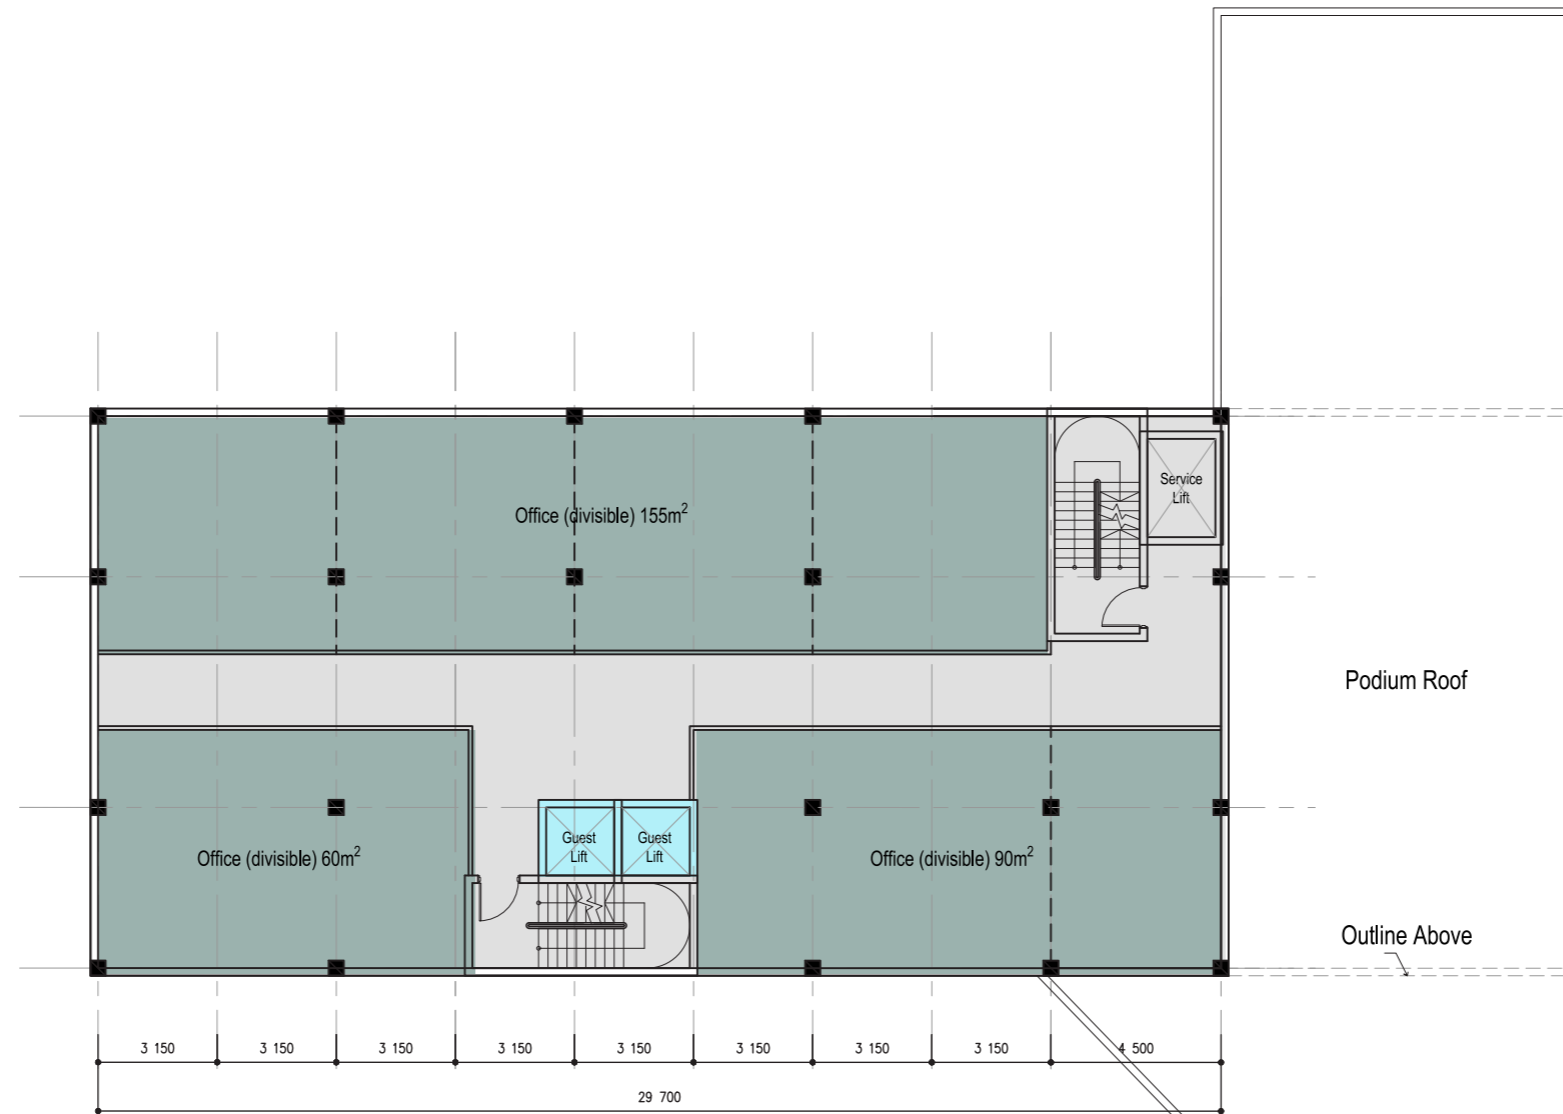

2nd Floor (3rd Floor Georgian)

12
11
10
9
8
7
6
5
4
3
2
1

NOM DU PLAN

PHASE DU PROJET TYPE DE PLAN

PC PLAN

ECHELLE REVISION

1:200 -

DATE FORMAT

00.00.0000 A3

NUMERO DE PLAN

CBA PLN A00-00

PROJET

MAITRISE D'OUVRAGE


SITE

MAITRISE D'OEUVRE

ARCHITECTE

CLEMENT BLANCHET ARCHITECTURE
BUREAUX D'ETUDES

NOTE

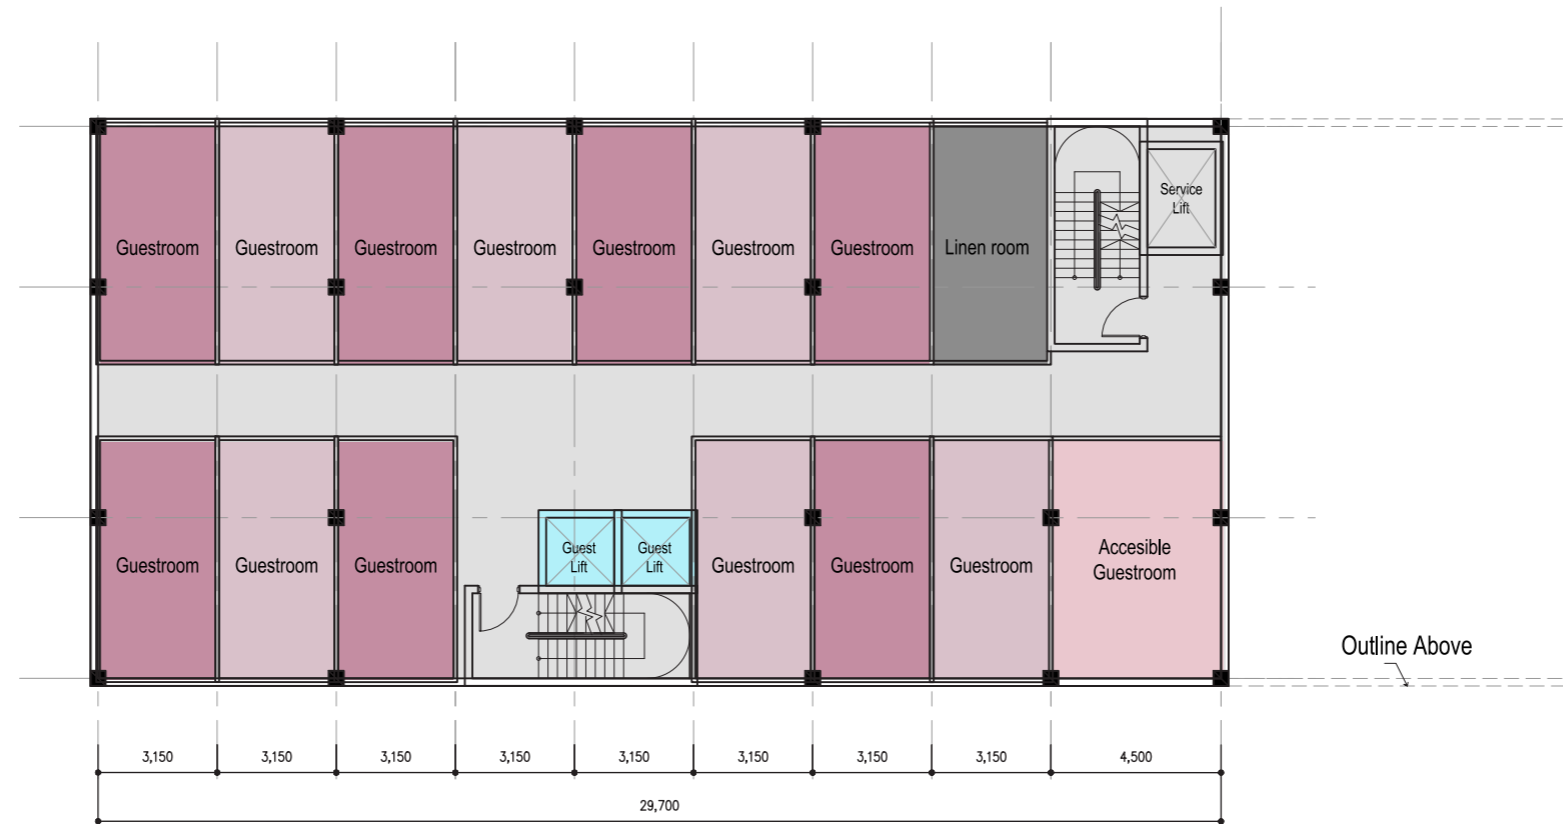

Room Floor - Low levels - with Linenroom

12
11
10
9
8
7
6
5
4
3
2
1

NOM DU PLAN

PHASE DU PROJET TYPE DE PLAN

PC PLAN

ECHELLE REVISION

1:200 -

DATE FORMAT

00.00.0000 A3

NUMERO DE PLAN

CBA PLN A00-00

PROJET

MAITRISE D'OUVRAGE


SITE

MAITRISE D'OEUVRE

ARCHITECTE

CLEMENT BLANCHET ARCHITECTURE
BUREAUX D'ETUDES

NOTE

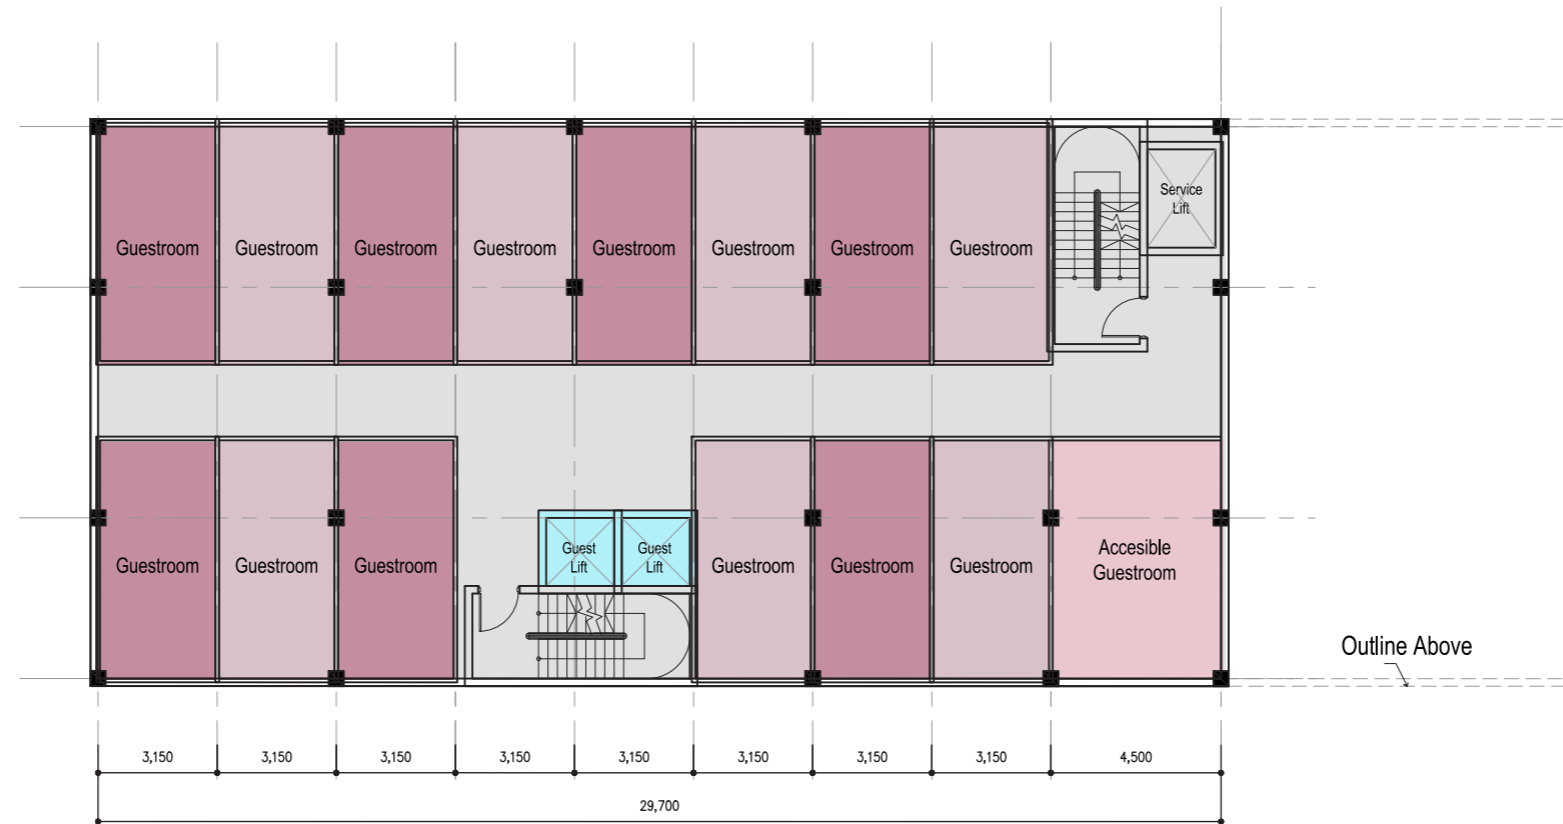

Room Floor - Low levels - no Linenroom

12
11
10
9
8
7
6
5
4
3
2
1

NOM DU PLAN

PHASE DU PROJET TYPE DE PLAN

PC PLAN

ECHELLE REVISION

1:200 -

DATE FORMAT

00.00.0000 A3

NUMERO DE PLAN

CBA PLN A00-00

PROJET

MAITRISE D'OUVRAGE


SITE

MAITRISE D'OEUVRE

ARCHITECTE

CLEMENT BLANCHET ARCHITECTURE
BUREAUX D'ETUDES

NOTE

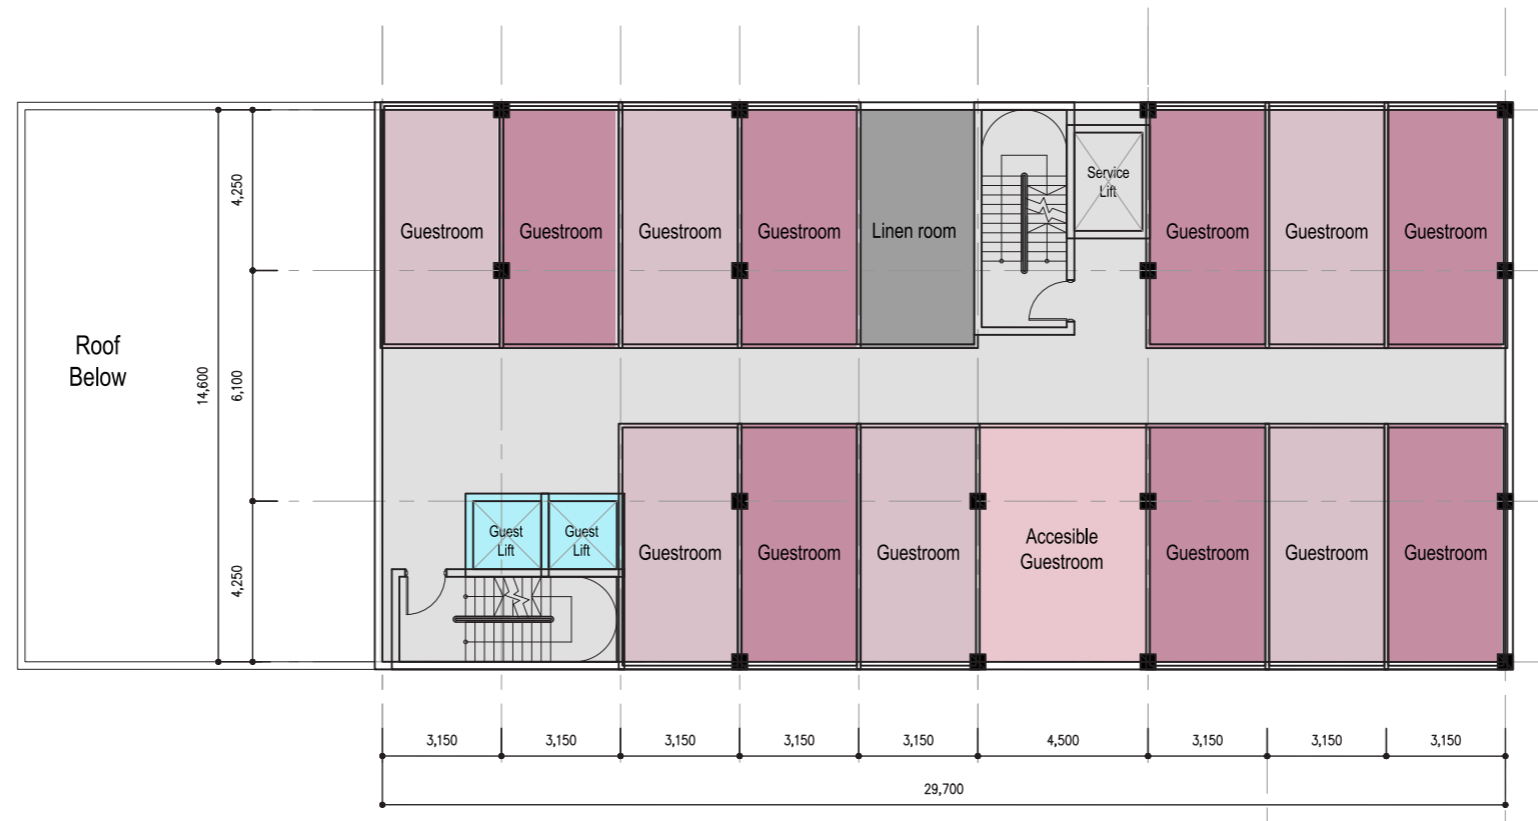

Room Floor - High Levels- with Linenroom

12
11
10
9
8
7
6
5
4
3
2
1

NOM DU PLAN

PHASE DU PROJET TYPE DE PLAN

PC PLAN

ECHELLE REVISION

1:200 -

DATE FORMAT

00.00.0000 A3

NUMERO DE PLAN

CBA PLN A00-00

PROJET

MAITRISE D'OUVRAGE


SITE

MAITRISE D'OEUVRE


ARCHITECTE

CLEMENT BLANCHET ARCHITECTURE
BUREAUX D'ETUDES

NOTE

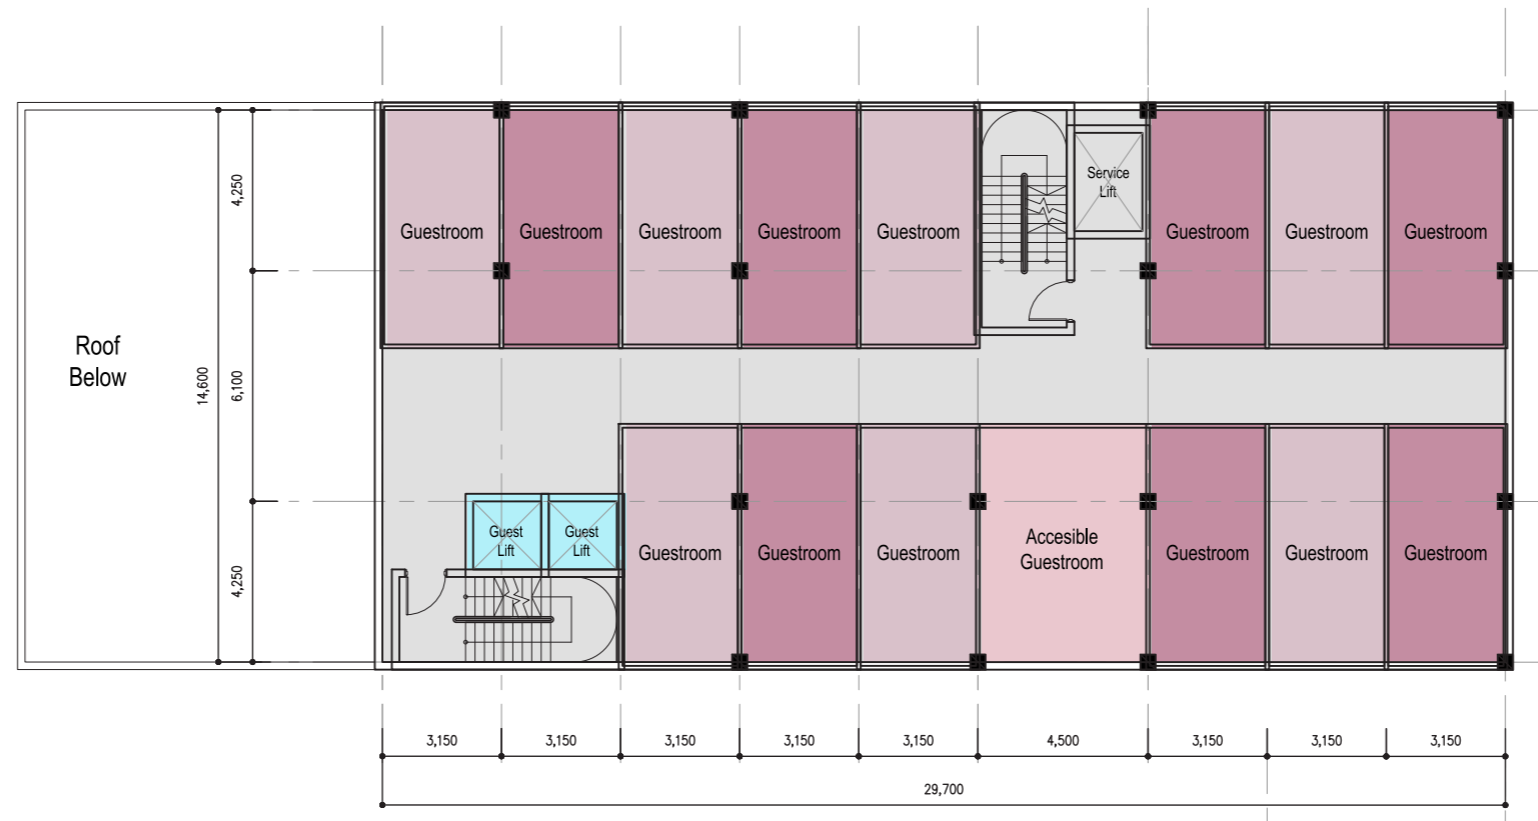

Room Floor - High Levels - no Linenroom

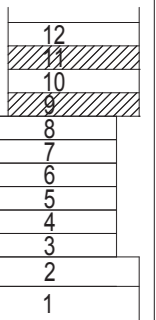

NOM DU PLAN

PHASE DU PROJET TYPE DE PLAN

PC PLAN

ECHELLE REVISION

1:200 -

DATE FORMAT

00.00.0000 A3

NUMERO DE PLAN

CBA PLN A00-00

PROJET

MAITRISE D'OUVRAGE


SITE

MAITRISE D'OEUVRE

ARCHITECTE

CLEMENT BLANCHET ARCHITECTURE
BUREAUX D'ETUDES

NOTE

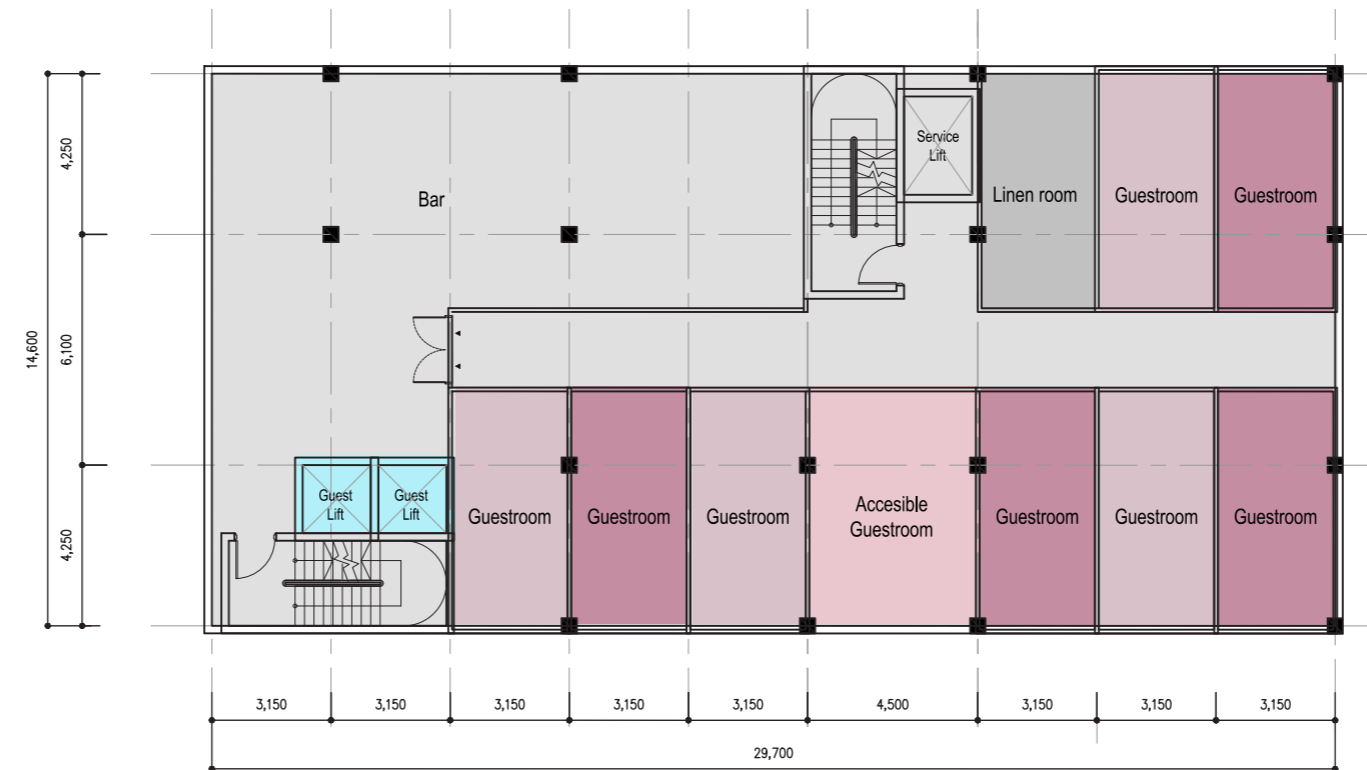

Bar Floor


12
11
10
9
8
7
6
5
4
3
2
1

NOM DU PLAN


PHASE DU PROJET	TYPE DE PLAN
PC	PLAN
ECHELLE	REVISION
1:200	-
DATE	FORMAT
00.00.0000	A3

NUMERO DE PLAN
CBA PLN A00-00


basement plan in progress

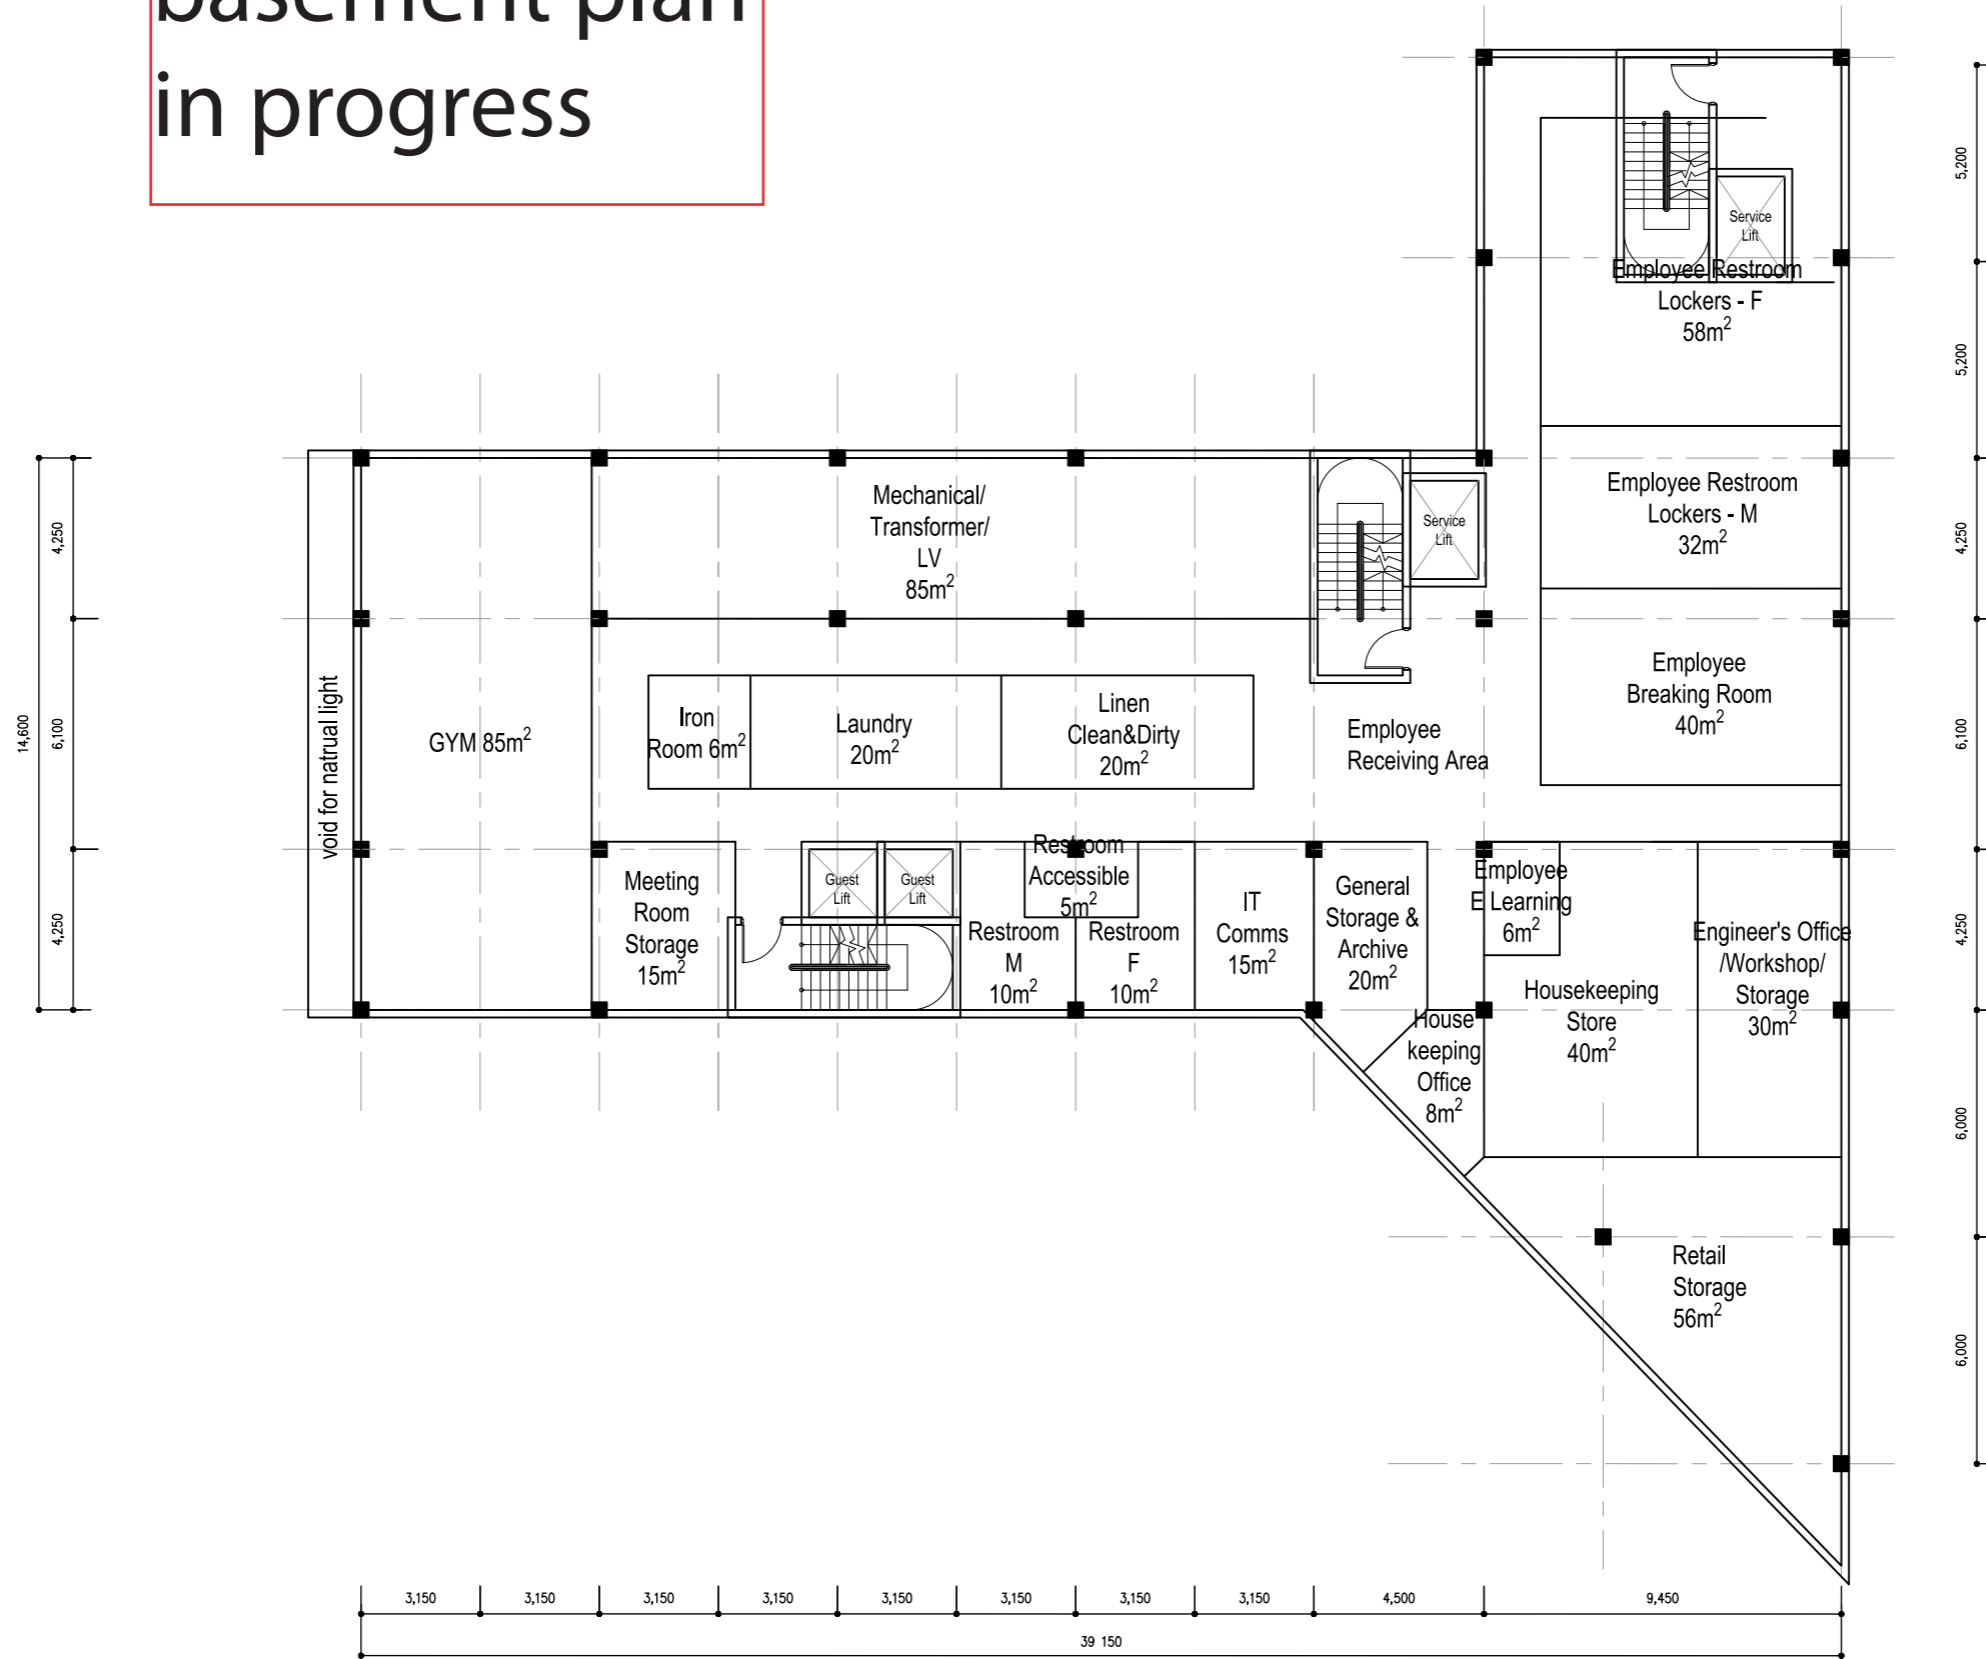


Basement Floor - technical floor

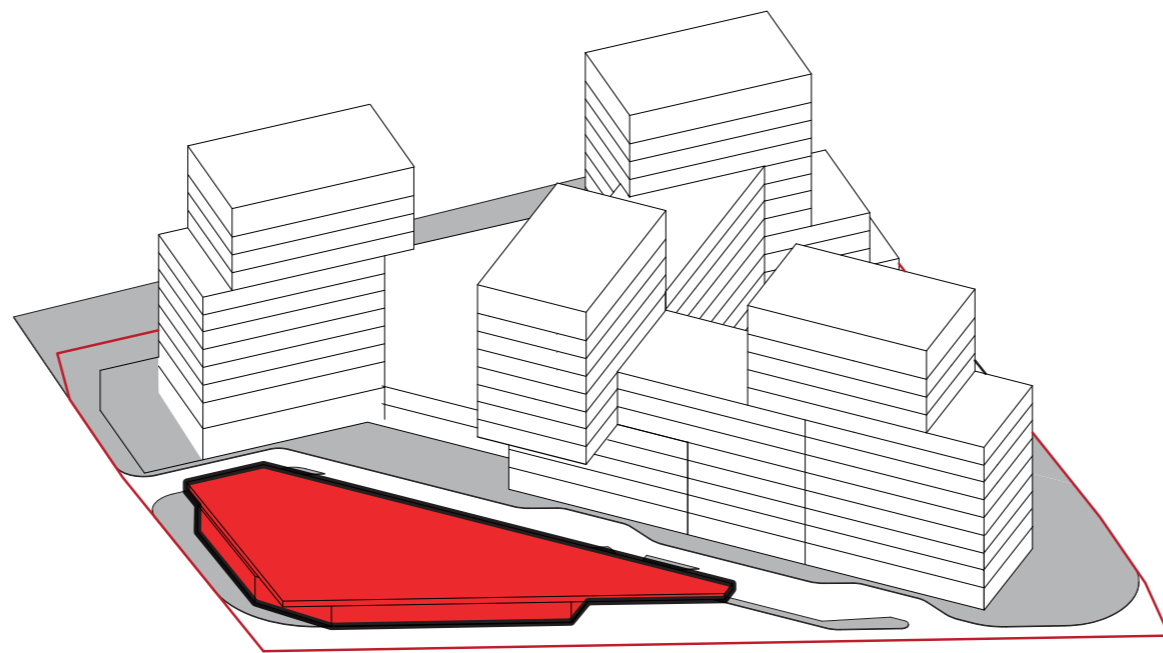

TBS Airport Fuel Station
3rd Draft Plans
2020.01.17
CBA

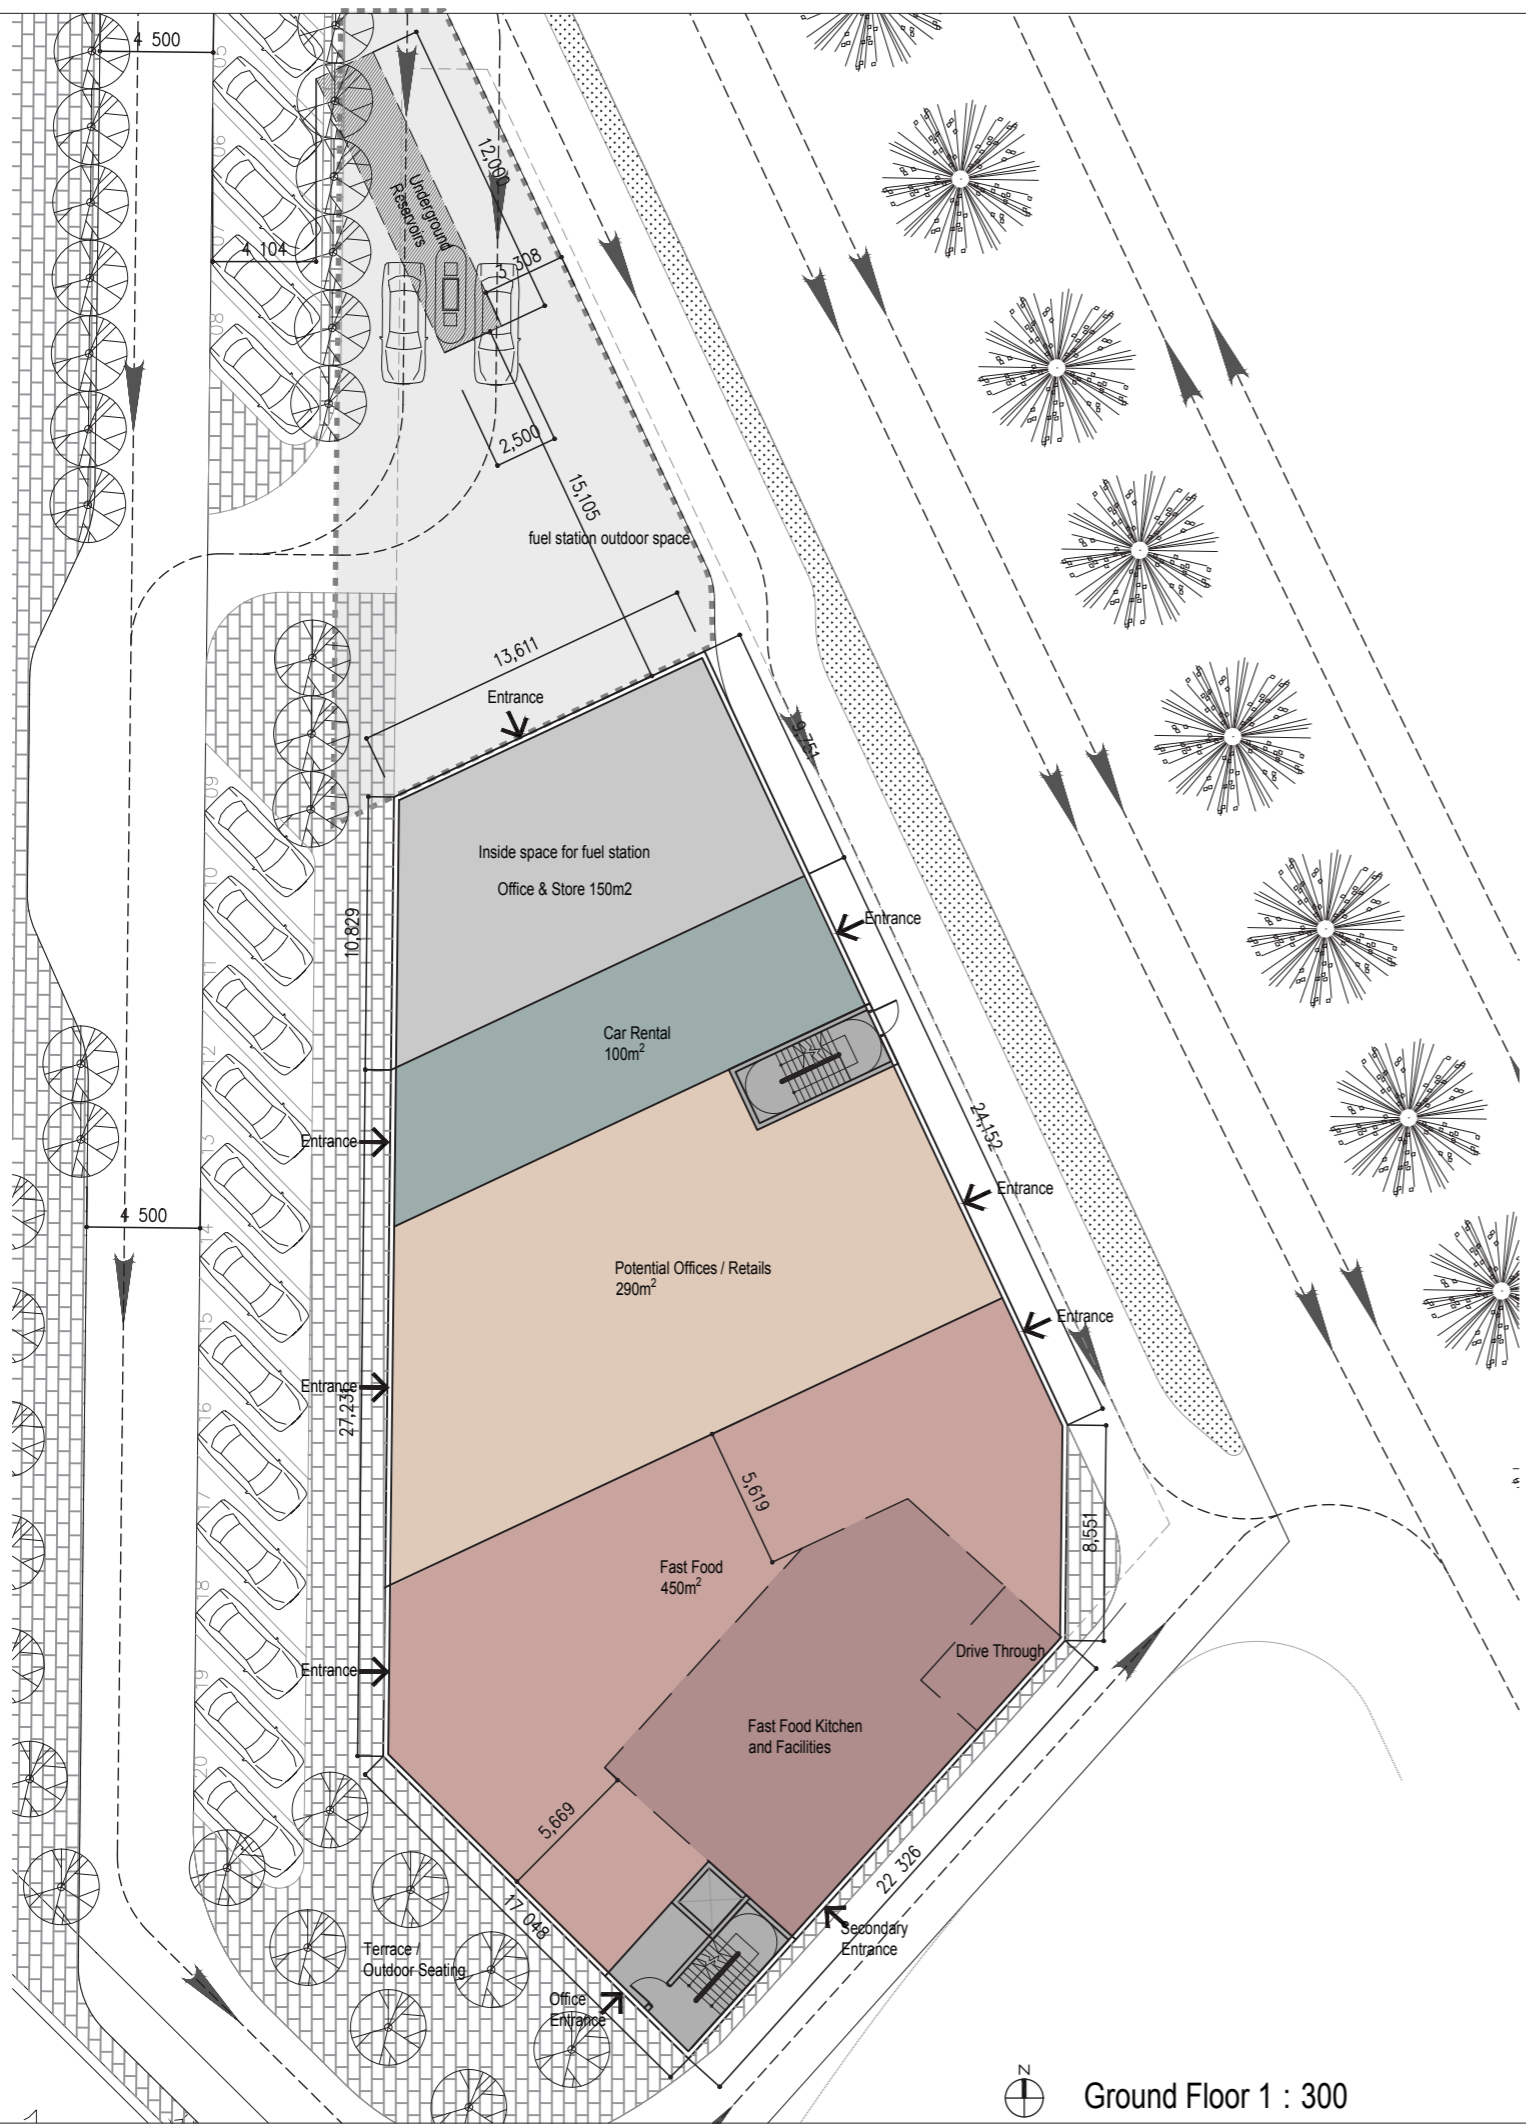

Ground Floor 1 : 300

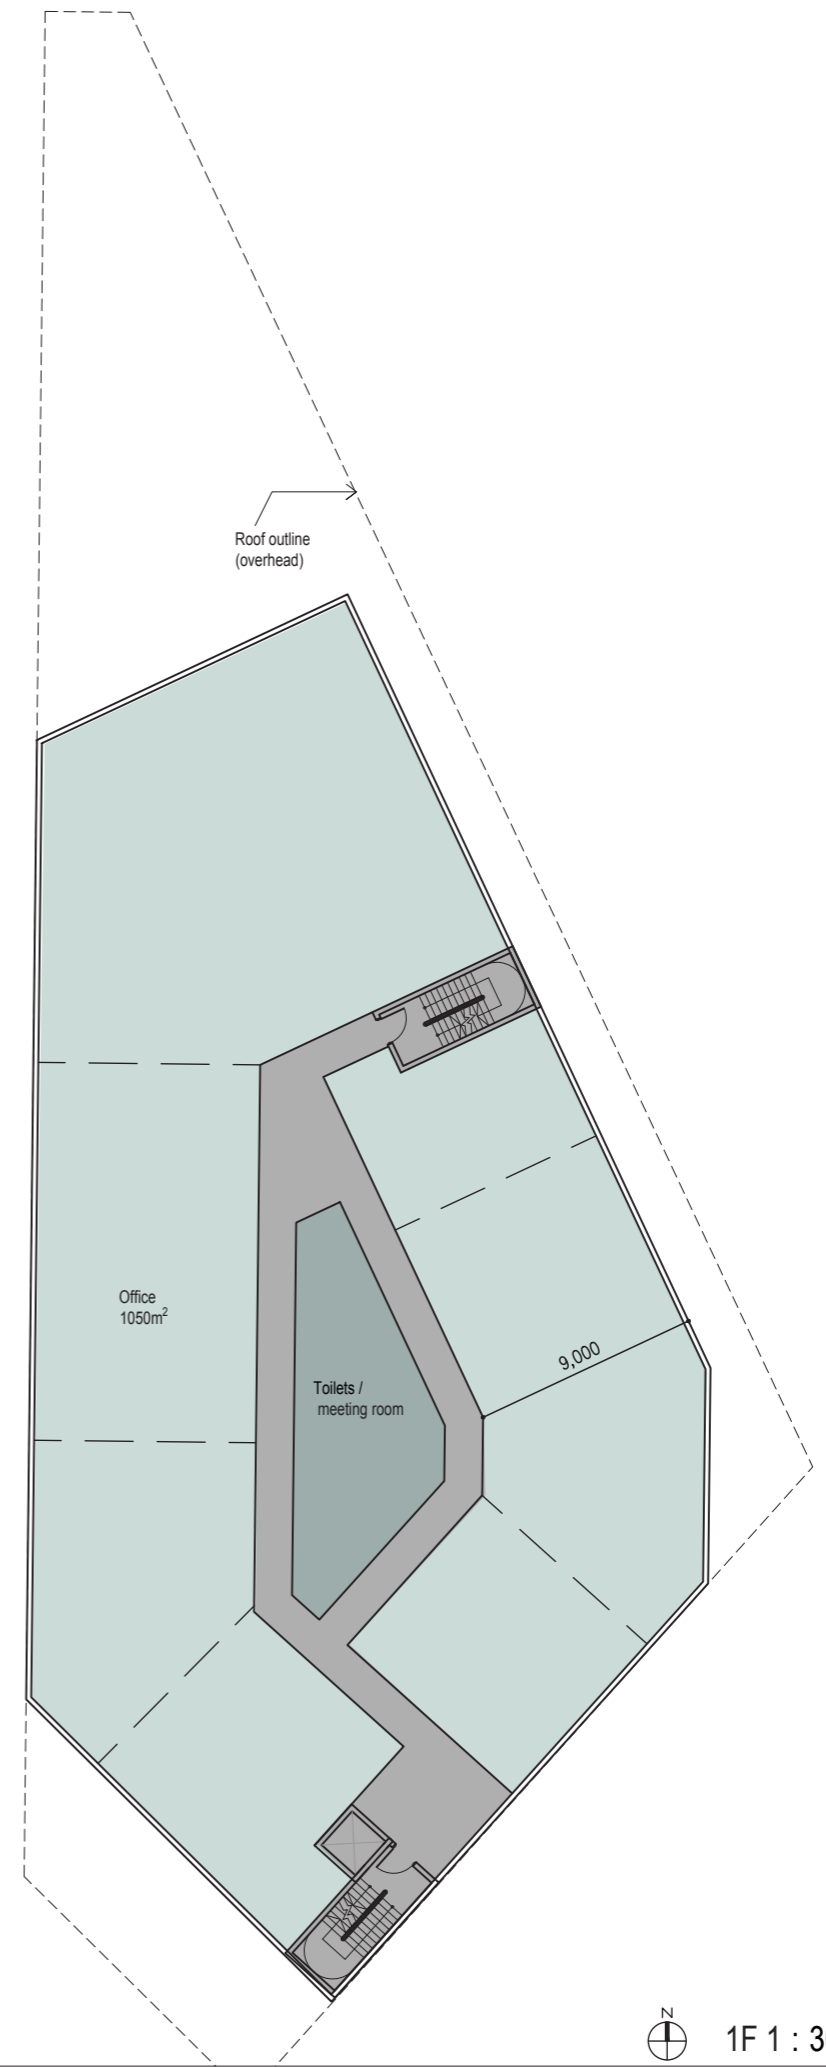

Roof outline (overhead)
1F 1 : 300

NOM DU PLAN	
PHASE DU PROJET PC	TYPE DE PLAN PLAN
ECHELLE 1:200	REVISION -
DATE 00.00.0000	FORMAT A3
NUMERO DE PLAN CBA PLN A00-00	