


ბარდახნის გამგეობის ნაგებობა ოფისის კეთილმოწყობის ნიშნულები

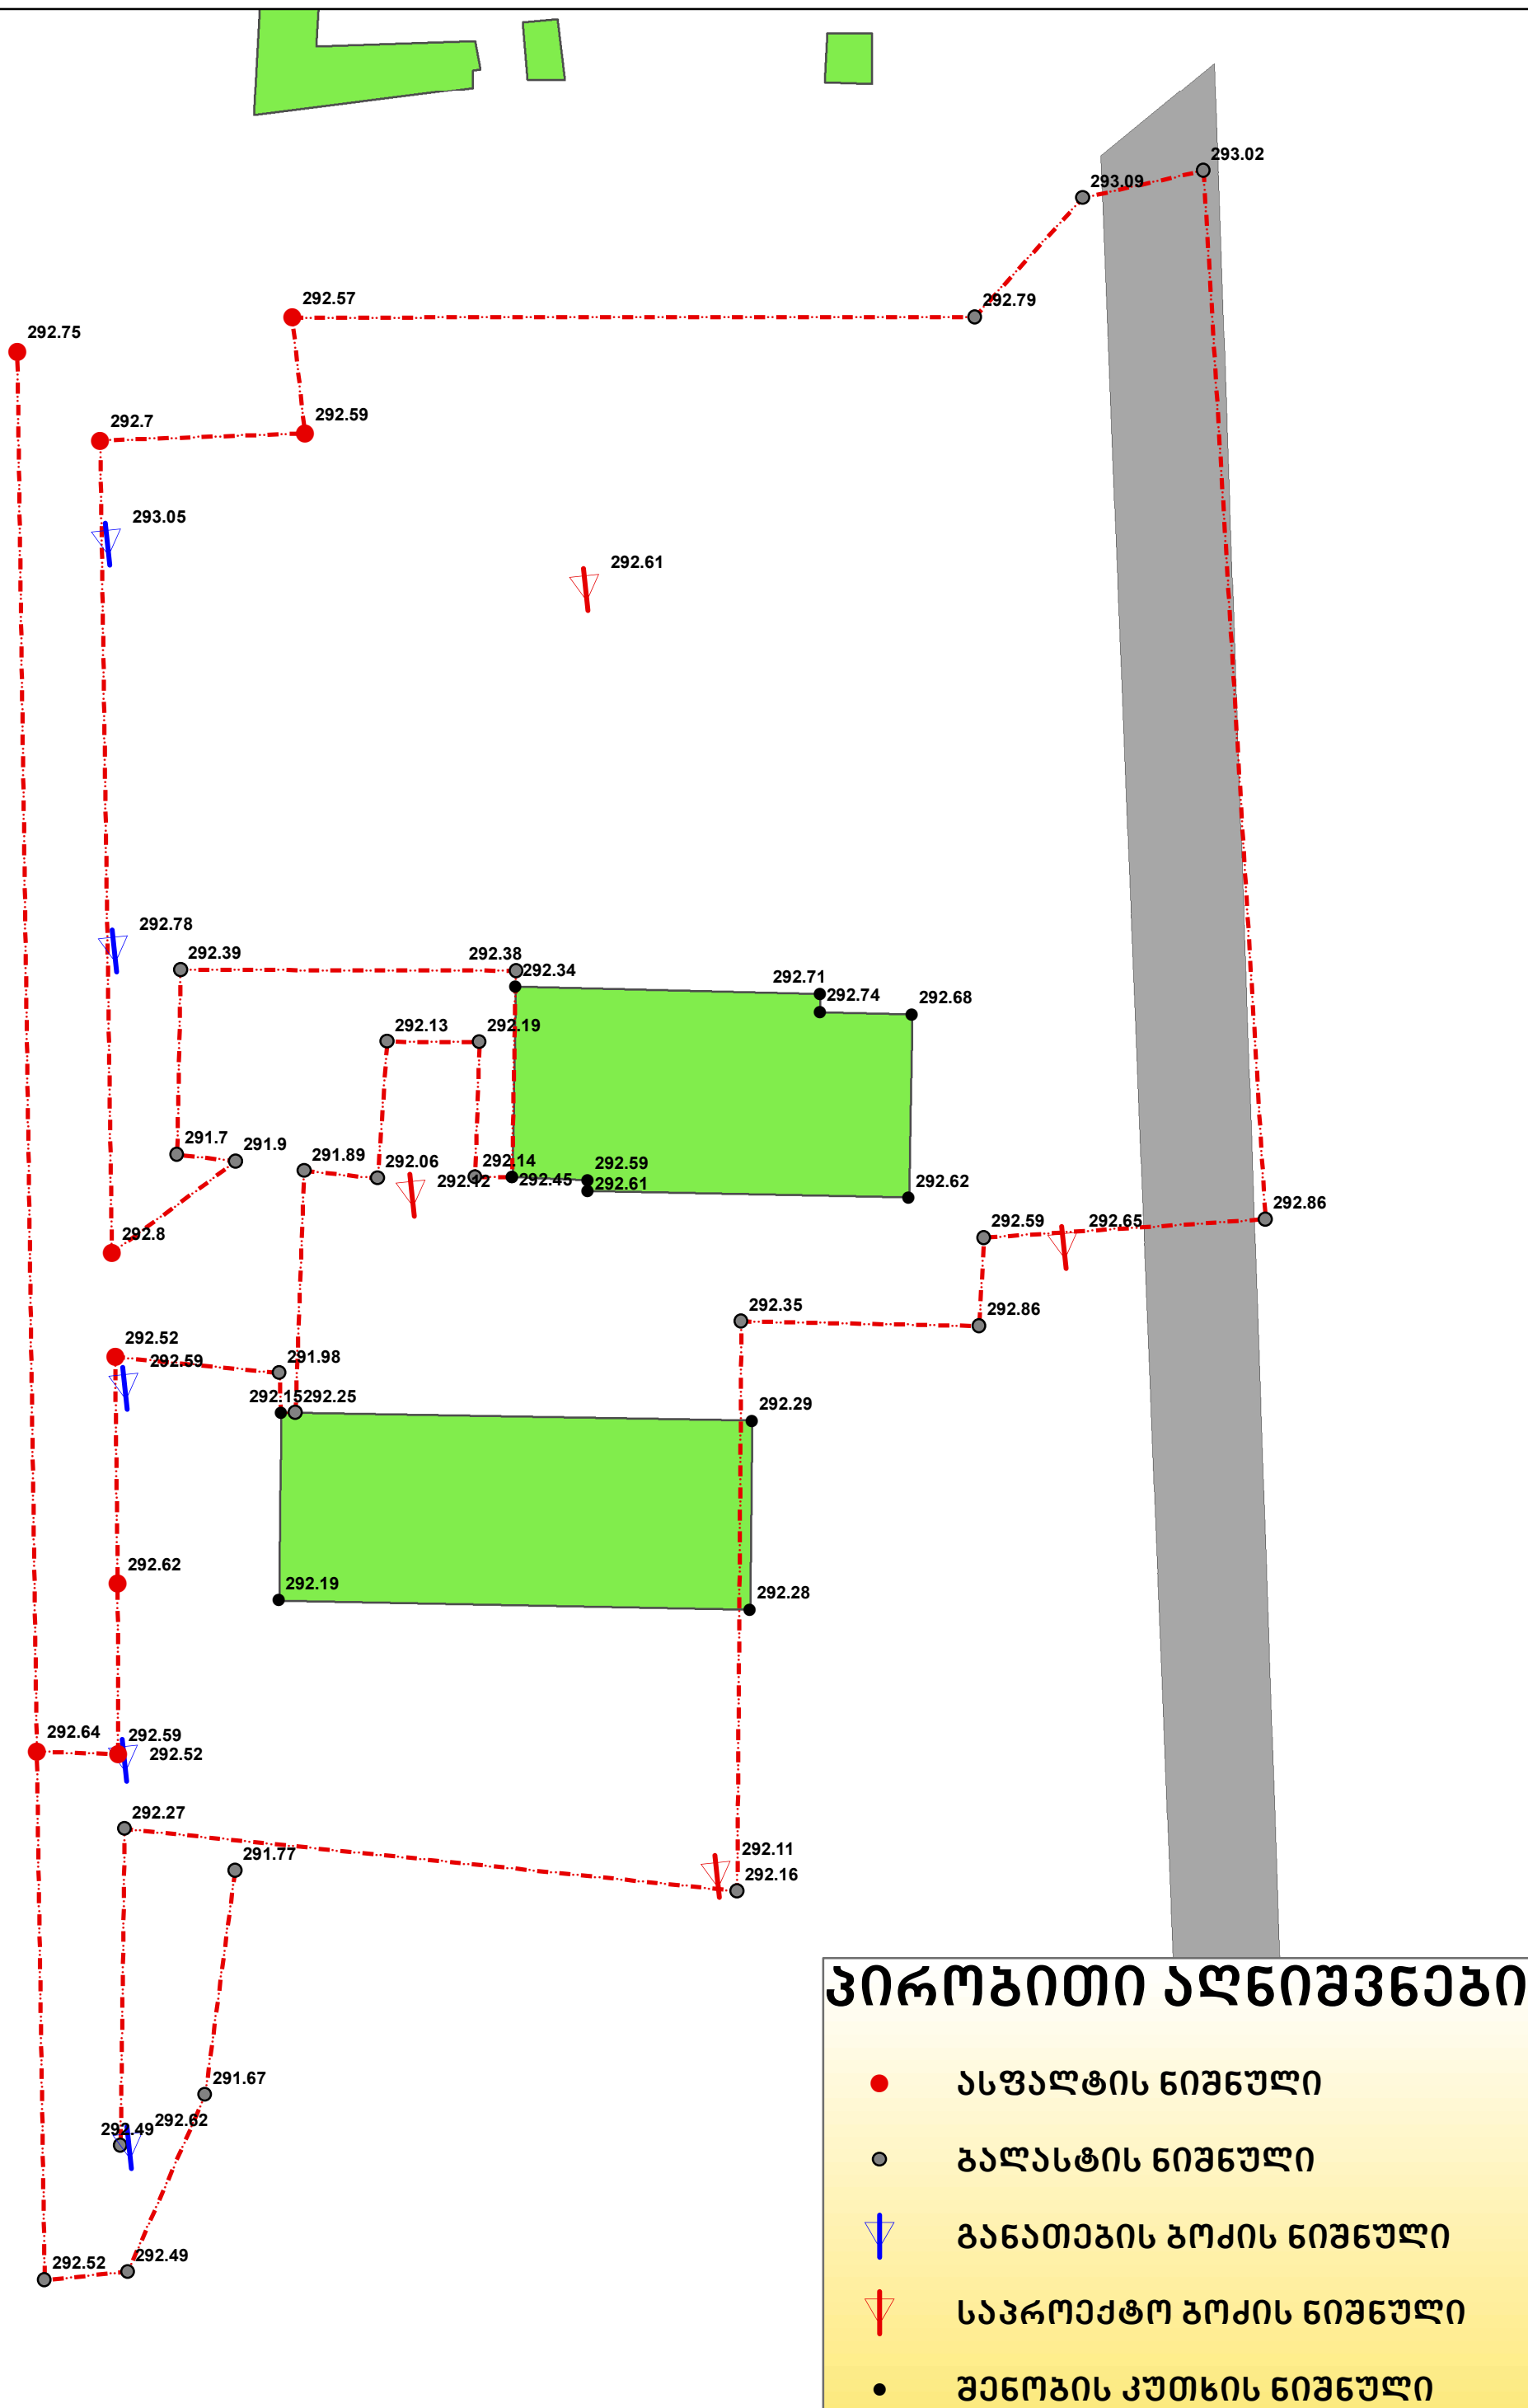

პირობითი აღნიშვნები

- ასფალტის ნიშნული
- ბალასტის ნიშნული
- ▽ ბანათების ზომის ნიშნული
- ▽ საკროეჟტო ზომის ნიშნული
- შენობის კუთხის ნიშნული