


შ.პ.ს. „სუჯა“

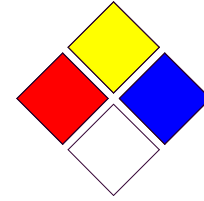

ს.ს. თიბისი ბანკის
ახალი სერვის ცენტრი ქ. ზესტაფონში აღმასმენებელის ქუჩაზე

სუსტი დენი (კომპ. ქსელი)

თბილისი 2019 წ.

ინფორმაციული ტექნოლოგიების განყოფილება
ბანკის ოფისის კომპიუტერული ქსელი - ტექნიკური სპეციფიკაციები

რეკის მოდელი წინასწარ თანხმდება IT სამსახურთან. ქსელის მონტაჟის დასრულების შემდეგ რეკების ყველა გასადები ჩაბარდება ინფორმაციული ტექნოლოგიების განყოფილების თანამშრომელს.

1. რეკში პაჩპანელების განლაგება თანხმდება იტ სამსახურთან წინასწარ.
2. რეკში ჩამონტაჟებული უნდა იყოს PDU მოდული, 6-8 socket typeF(EUROPE)- 2 ც.
3. PDU მოდული მზად უნდა იყოს შესაერთებლად უწყვეტ კვების წყაროზე. ბოლოვდებოდეს typeF(EUROPE) cord.
4. ოფისის ქსელის გაყვანილობა ხდება 5E FTP კაბელით.
5. კაბელის სიგრძე როზეტიდან პაჩპანელამდე არ უნდა აღემატებოდეს 80მ.-ს.
6. ყველა 8 წვერი დასმული უნდა იყოს პაჩპანელზე და როზეტზე, B კატეგორიის შესაბამისად.
7. მოწოდებული უნდა იყოს 5E FTP დაბეჭდილი პაჩკორდი: სამუშაო ადგილზე - 3მ. რეკის მხარეს - 1.0 მ.
8. ქსელის წერტილები და პაჩპანელი მარკირებული, ნუმერაცია უნდა იყოს მიმდევრობით 1,2,3,4,5...

შენიშვნა(2016):

ტაბლოს ადგილზე, ერთი ქსელის და ერთი დენის წერტილი - 1C/1E
 გარე ტელევიზორის უკან - 2C/2E
 რიგების მართვის აპარატთან - 1/1E
 ფეის აპარატებთან 2C1E


სარეკლამო ტელევიზორებთან ან ტელევიზორების ჯგუფთან დენი მიწოდებული უნდა იყოს ცალკე ავტომატიდან. ანუ ეს ხაზი არ უნდა კვებავდეს რაიმე განათებას ან კონდენცირება ვენტელაციას, ან სხვა მსგავს სისტემას.

რიგების მართვის აპარატთან დამონტაჟდეს დენის როზეტი, რომლის მეორე ბოლო მთავრდება, ე.წ. „ვილკით“ ბანკომატების უკან ფართში, ასეთი ფართის არარსებობის შემთხვევაში-სასერვეროში.



პროექტის შემადგენლობა


1. კომპ. როზეტების ნუმერაცია და განმარტებითი
2. 0.00 ნიშნულზე კომპ. როზეტების განლაგების გეგმა
3. მასალათა ჩამონათვალი

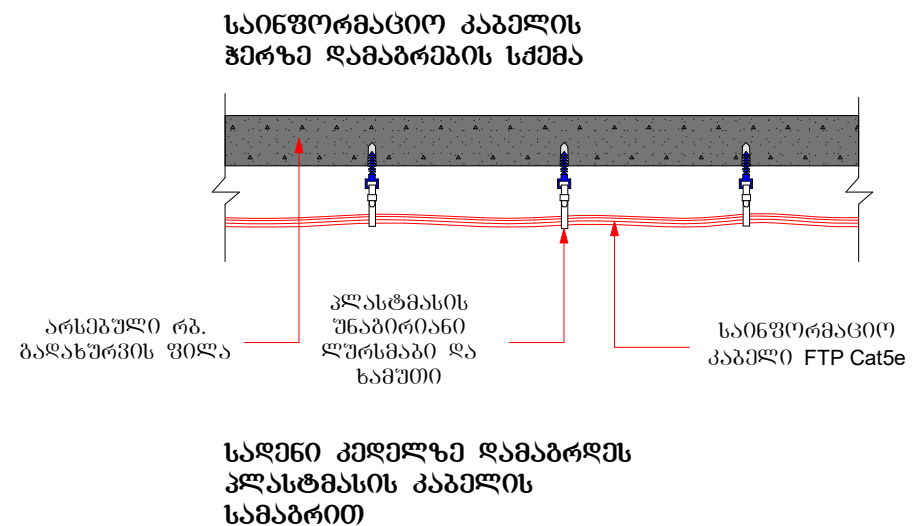

ფორ.	A-3	ღაკვეთა	
ემსკლიპაცია			
პირობითი ნიშნები			
	კომპ. როზეტი ორმაგი		
	კომპ. როზეტი		
	კომპ. როზეტი კოროპში და ღია ღაკვეთისთვის		
	კომპ. როზეტი იატაკში სამონტაჟო კოლოფში		
	სარეკლამო აბრისთვის როზეტი		
	ინტერნეტის კაბელი		
	პლასტმასის გოფრირებული მილი ორმაგი		
	საკაბელო კოროპი		

ღაკვეთი	ს.ს. თიბისი ბანკი	
მისამართი	მარჯანიშვილის რაიონი №7	
პროექტის სახელწოდება	ს.ს. თიბისი ბანკის ახალი სერვის ცენტრი ქ. ზუსტაფონში აღმასრულებლის ქუჩაზე	
თანამდებობა	გვარი	სელმოწერა
ღირეპტორი	ზ. სუჯაშვილი	
შეასრულა	ბ. სუჯაშვილი	

შ.პ.ს. „სუჯა“		
სუსტი ღენი		
მასშტაბი		კომპ. როზეტების ნუმერაცია და განმარტებითი
თარიღი	2019 წ.	
სტადია	ფურცელი	ფურცლები
გვ	სღ-01	3

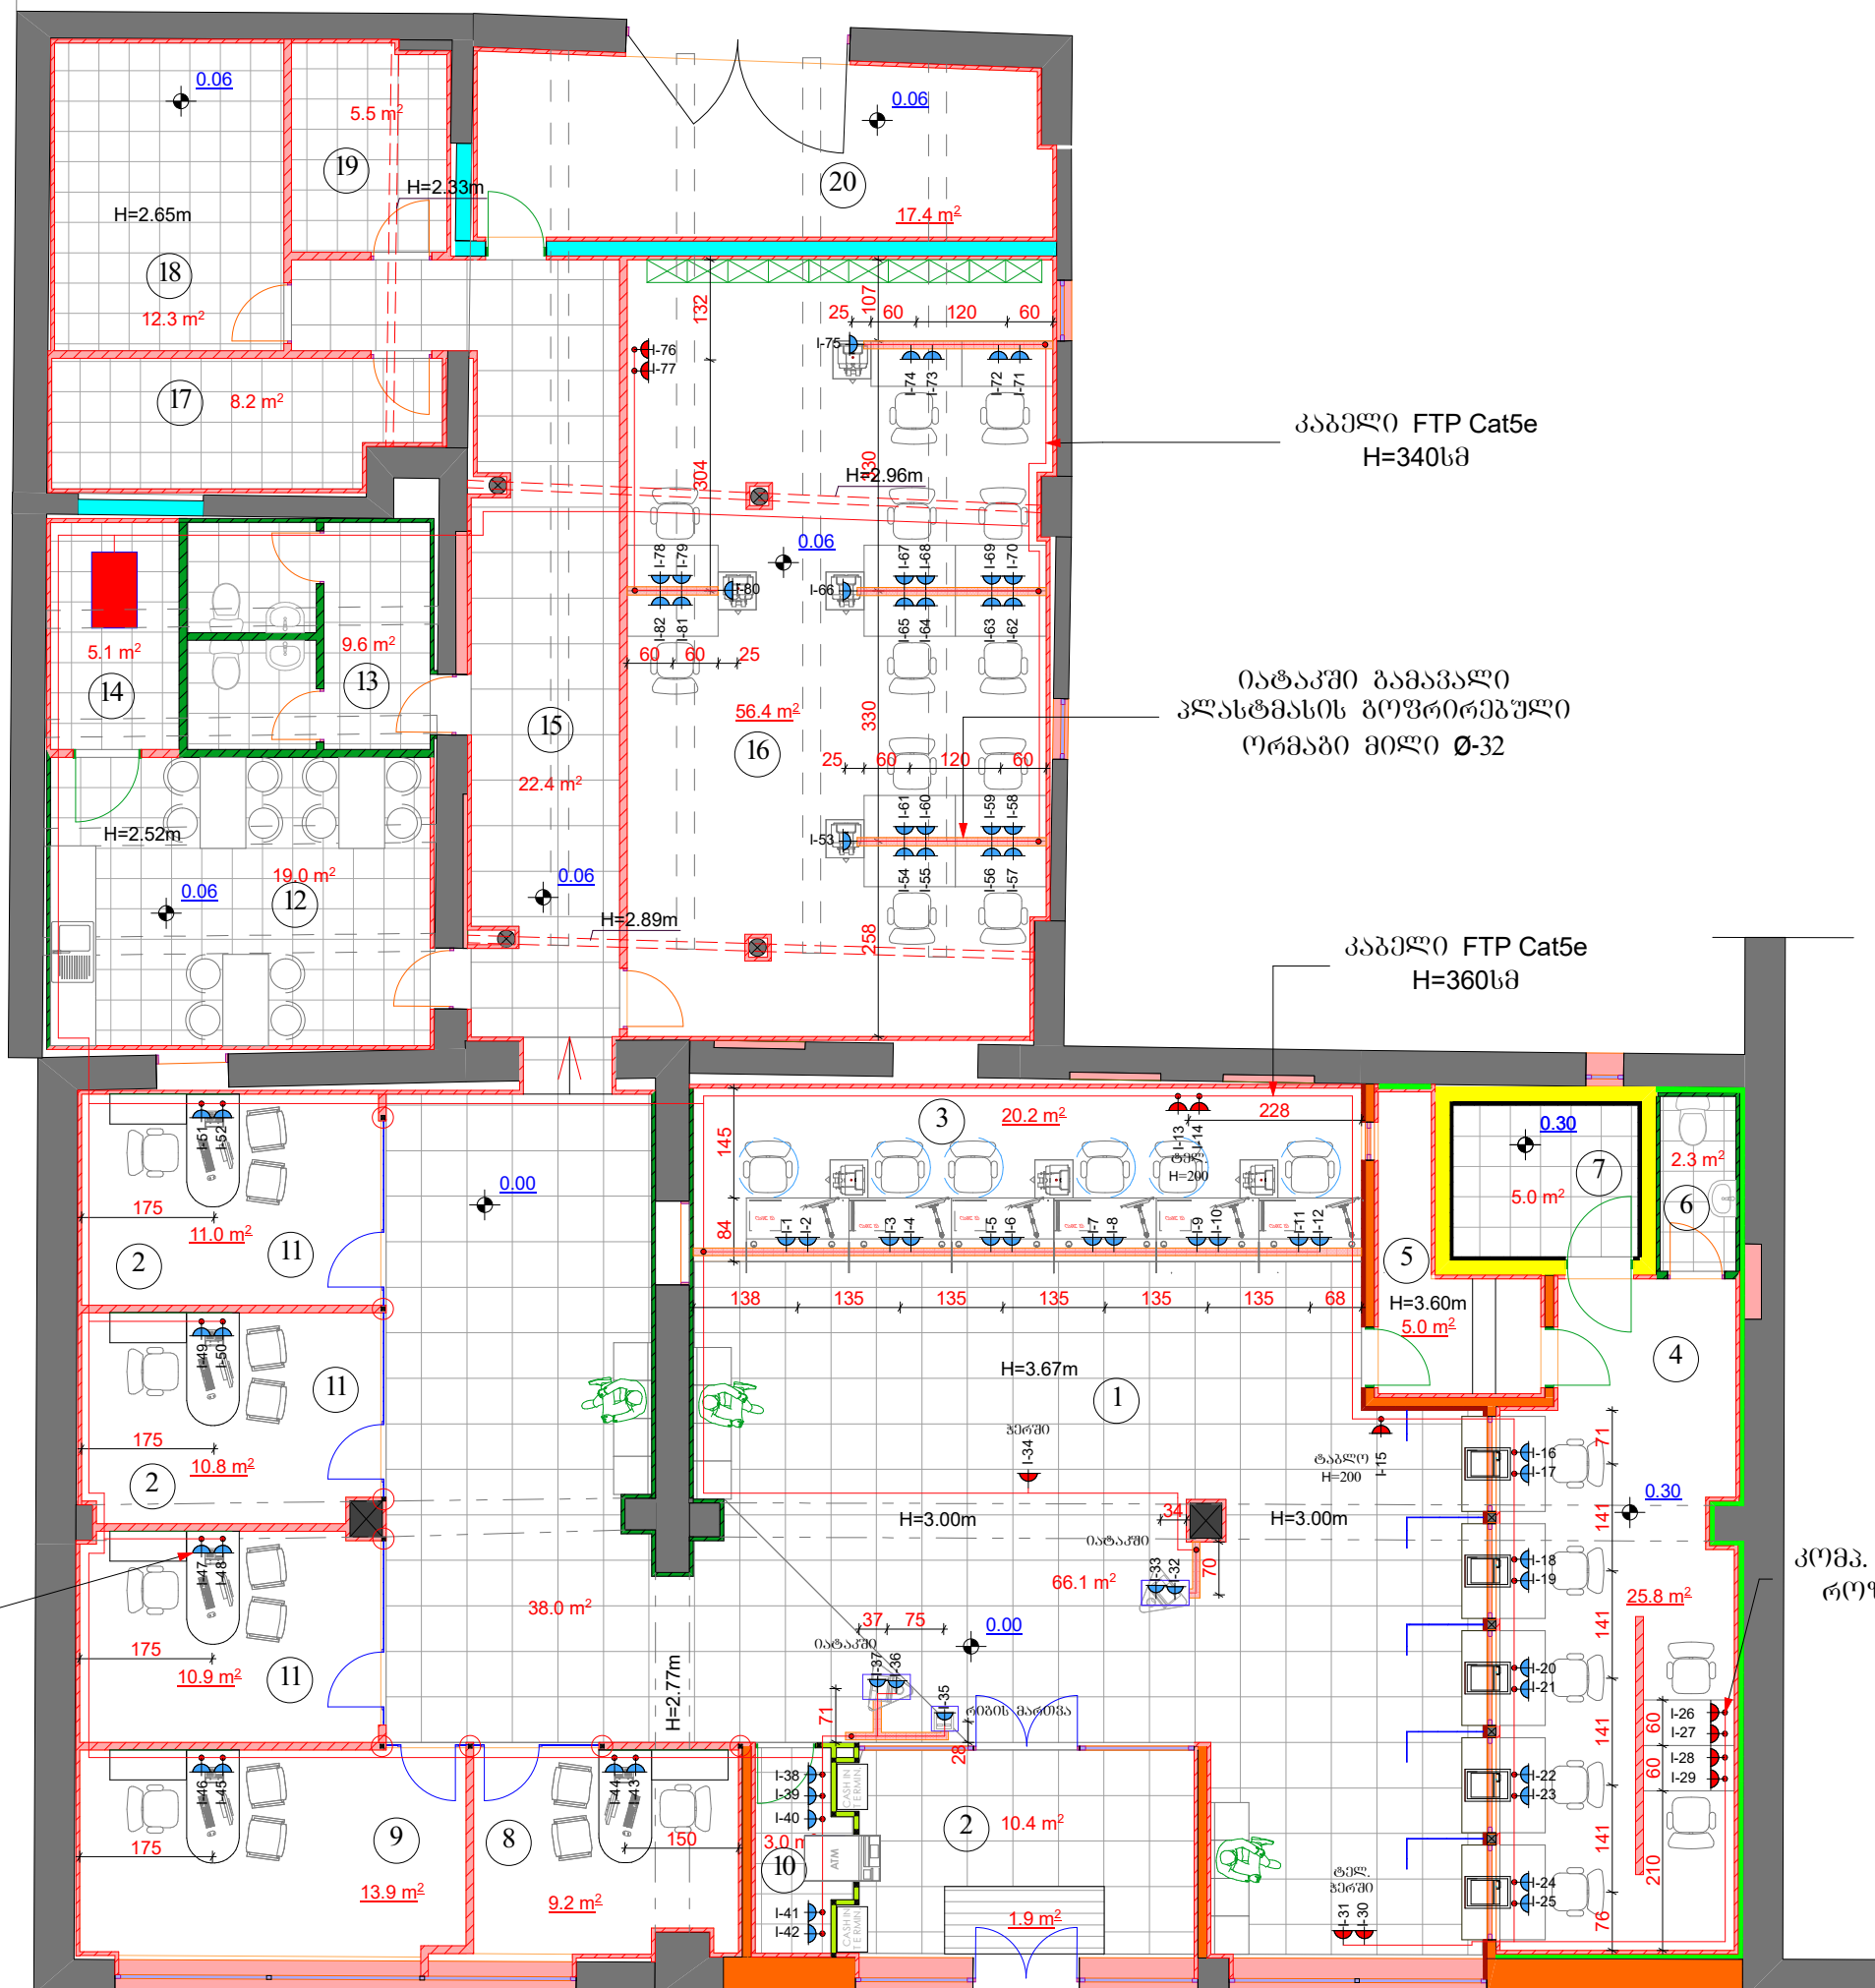

კაბელი FTP Cat5e
H=340სმ

იატაჟში ბამბაკალი
პლასტმასის ბოჭორბეული
ორმაგი მილი Ø-32

კაბელი FTP Cat5e
H=360სმ


კომპ. შტაფსელური
როზეტი H=30სმ

კომპ. შტაფსელური
როზეტი H=30სმ

ფორ. A-3	დაკვეთა	ემსპლიკაცია	
<ol style="list-style-type: none"> კოლო 24 ხტ. ზონა გამომდგომის კონსულტანტი საღარი გადათვლის ოთახი სანკვანძი საცავი ოპ. მენეჯერი ფორმირერი განკურთვების ოთახი განსაზრების ოთახი სამზარეულო სანკვანძი სერვერი დირექტორი არქივი კამერისი ჩუქანო დამლაგების ოთახი პლ. აბრეშტის ოთახი 			
პირობითი ნიშნები			
	კომპ. როზეტი ორმაგი		
	კომპ. როზეტი		
	კომპ. როზეტი კოროგვი და ღია დაყენებისთვის		
	კომპ. როზეტი იატაჟში სამონტაჟო კოლოფში		
	ინტენენტის კაბელი		
	პლასტმასის ბოჭორბეული მილი ორმაგი		
	საკაბელი კოროგვი		
დაკვეთი	ს.ს. თიბისი ბანკი		
მისამართი	მარჯანიშვილის გამზირი №7		
პროექტის სახელწოდება	ს.ს. თიბისი ბანკის ახალი სერვის ცენტრი ქ. ზნობაძის აღმართის მონაკვეთი		
თანამდებობა	გვარი	ხელმოწერა	
დირექტორი	ზ. სუჯაშვილი		
შეასრულა	ბ. სუჯაშვილი		
		შ.პ.ს. „სუჯა“	
		სუსტი დენი	
მასშტაბი	1 : 100	0.00 ნიშნულზე კომპ. როზეტების ბანკაგების გეგმა	
თარიღი	2019 წ.		
სტადია	ფურცელი	ფურცლები	
გვ	სდ-2	3	

სპეციფიკაცია

დასახელება	განზომილება	ტიპი	რაოდენობა	შენიშვნა
 პან-პანელი Cat5e FTP	ც		4	24 წვერიანი
 კაბელი FTP Cat5e	მ		3300	მარაგით
 კომპ. როზეტი ორმაგი (პანელით სოკეტით RJ 45 და ჩარჩოთი)	ც	კომპლექტი	32	ღია დაყენებისთვის
 კომპ. როზეტი ერთმაგი (პანელით სოკეტით RJ 45 და ჩარჩოთი)	ც	კომპლექტი	6	ღია დაყენებისთვის
 კომპ. როზეტი ორმაგი (პანელით სოკეტით RJ 45 და ჩარჩოთი)	ც	კომპლექტი	5	კედელში სამონტაჟო
 კომპ. როზეტი ერთმაგი (პანელით სოკეტით RJ 45 და ჩარჩოთი)	ც	კომპლექტი	1	კედელში სამონტაჟო
 2U ჰორიზონტალური კაბელის მიმართველი რეკისთვის	ც		2	
 საკომუნიკაციო კარადა 42U 800X1000	ც		1	
 რეკში დასამონტაჟებელი 6 ჩამრთველიანი კვების დამაგრძელებელი PDU	ც		2	
 პლასტმასის უნაგირიანი ლურსმანი	ც		300	
 პლასტმასის ხაშუთი 180X4.5 მმ	ც		500	
 პან-კორდი L=1m FTP Cat5e	ც		81	
 პან-კორდი L=3m FTP Cat5e	ც		81	
 იატაკის სამონტაჟო კოლოფი 4-ი როზეტისათვის	ც		2	
 იატაკის სამონტაჟო კოლოფი 2-ი როზეტისათვის	ც		1	
 პლასტმასის კაბელის სამაგრი 25მმ	ც		500	
 პლასტ. გოფირებული ორმაგი მილი Ø-32	მ		30	
 პლასტ. საკაბელო კორობი 800X400	მ		8	

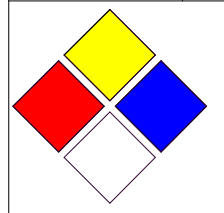ფორ.	A-3	ღამკვეთა		
ემსპლიკაცია				
პირობითი ნიშნები				
ღამკვეთი	ს.ს. თიბისი ბანკი			
მისამართი	მარჯანიშვილის გამზირი №7			
პროექტის სახელწოდება	ს.ს. თიბისი ბანკის ახალი სერვის ცენტრი ქ. ზუსტაფონში აღმასრულებლის ქუჩაზე			
თანამდებობა	გვარი	ხელმოწერა		
დირექტორი	ზ. სუჯაშვილი			
შეასრულა	ბ. სუჯაშვილი			
		შ.პ.ს. „სუჯა“		
		სუსტი დენი		
მასშტაბი		მასშტაბითა ჩამონათვალი		
თარიღი	2019 წ.			
სტადია	ფურცელი	ფურცლები		
მპ	სდ-3	3		