

შპს "აპექს სტუდიო" ს.ს. ხაჩიძის ქუჩა/საბურთალოს რაიონი  
**PRINCIPAL** თბილისი, ვაჟა-ფშაველას №40  
 (0995) 2 55 05 05 ტელ./ფაქსი  
 Email: info@evex.ge  
 www.evex.ge

შპს-ის სახელი <b>PAPER SIZE</b>	კონტრაქტის № <b>CONTRACT №</b>	პროექტის № <b>PROJECT №</b>	ფაილის სახელი <b>FILE NAME</b>
<b>A3</b>			

პროექტი ცენტრალური კოსმოსპორტი  
**PROJECT** Central Hospital






მისამართი ძ. თბილისი, ძაგრაძის ქუჩა №16  
**ADDRESS** Tbilisi, Kavtaradze street N16

თანამდებობა <b>Position</b>	სახელი, გვარი <b>Name, Surname</b>	ხელმოწერა <b>Signature</b>
პრ. მდი, არქ. Chief Architect	ნ. ალქსიძისი N. Aleksiadis	
კონსტრუქტორი Constructor	თ. მანგაბერიძე T. Matsaberidze	თ. მანგაბერიძე
შესრულება Performing work	ზ. კვლავილი Z. kvelashvili	ზ. კვლავილი
შეამოწმა Checked by	თ. მანგაბერიძე T. Matsaberidze	თ. მანგაბერიძე










შპს "აპექს სტუდიო" საბურთალოს რაიონი, თბილისი 0194, ქ.ს. ღარი შპს-ს მისამართი №1  
 ტელ: (+995 97) 77 55 70  
 E-mail: apexstudio.ge@gmail.com

კონსტრუქციული ნაწილი  
**CONSTRUCTIVE PROJECT**

შპს-ის სახელი <b>SCALE</b>	1:150	თარიღი <b>DATE OF ISSUE</b>	10.07.2017
ნახაზი <b>DRWG.</b>	კონსტრუქციული რევიზიები <b>REVISIONS</b>		
	№	კონსტრუქციული რევიზია	თარიღი
	1		
	2		
	3		

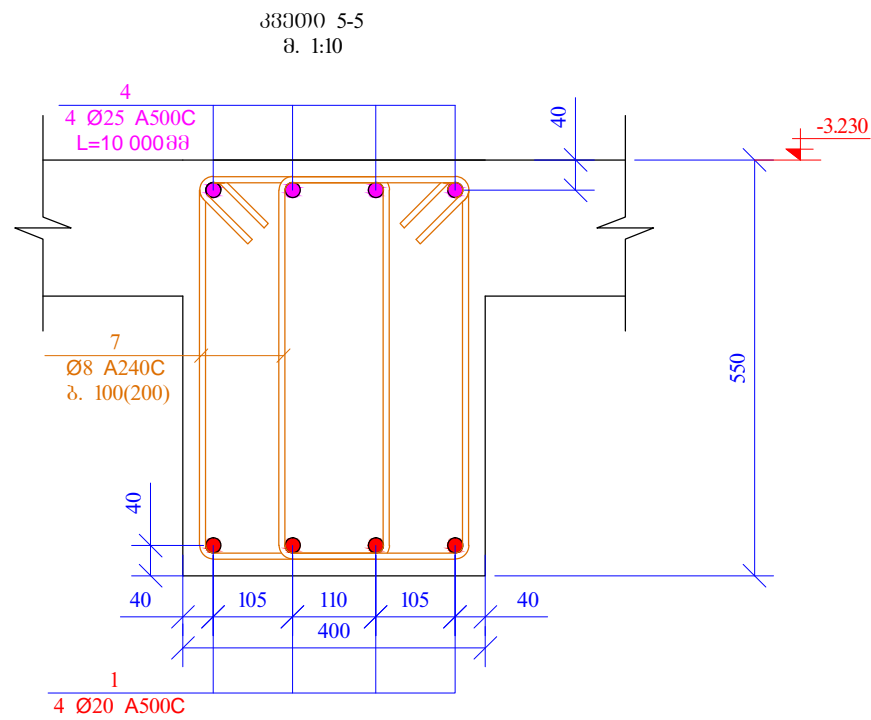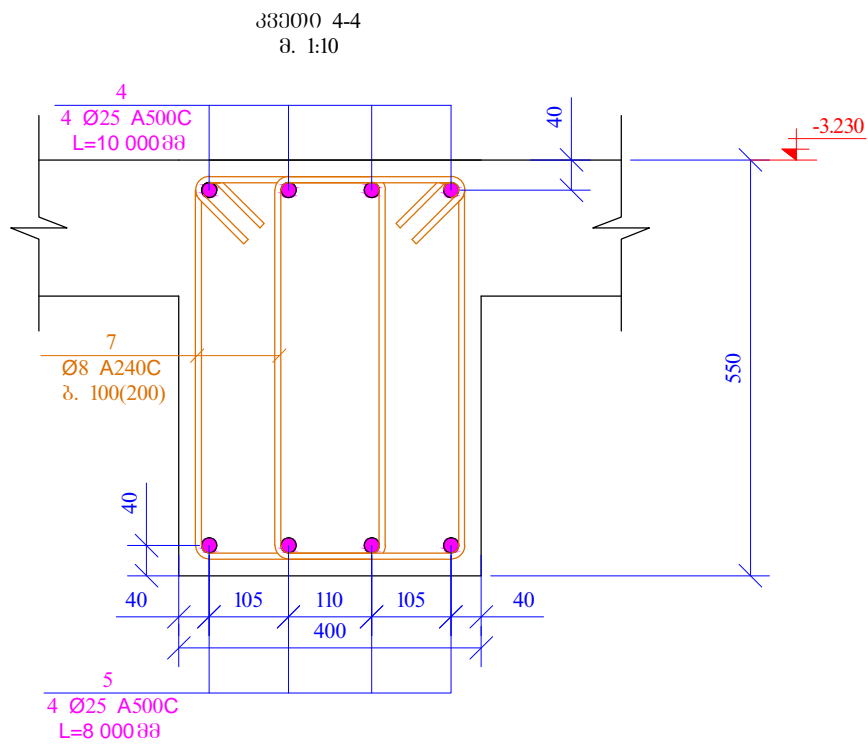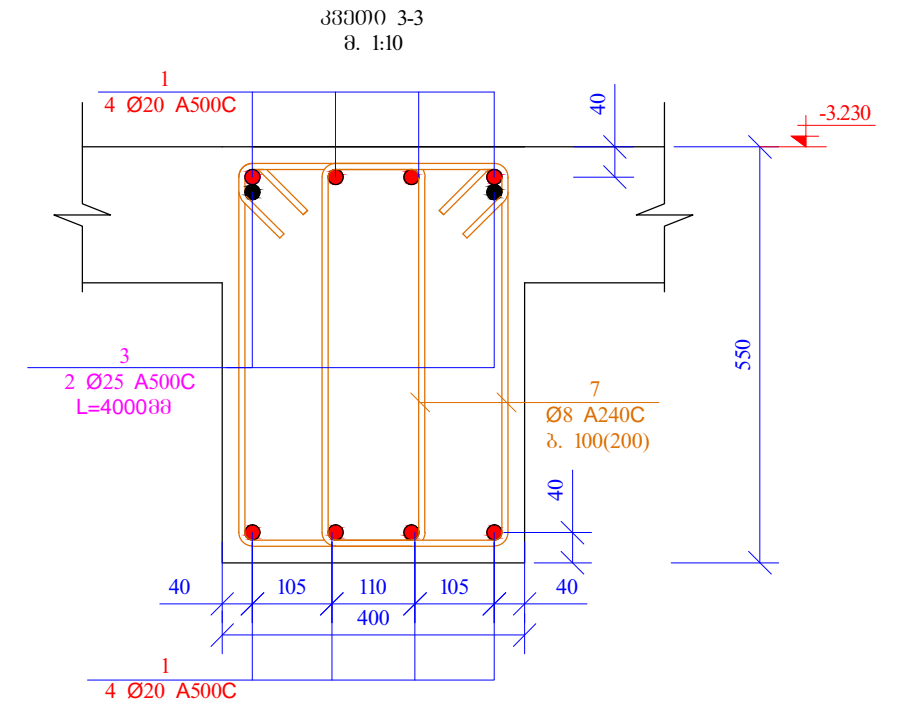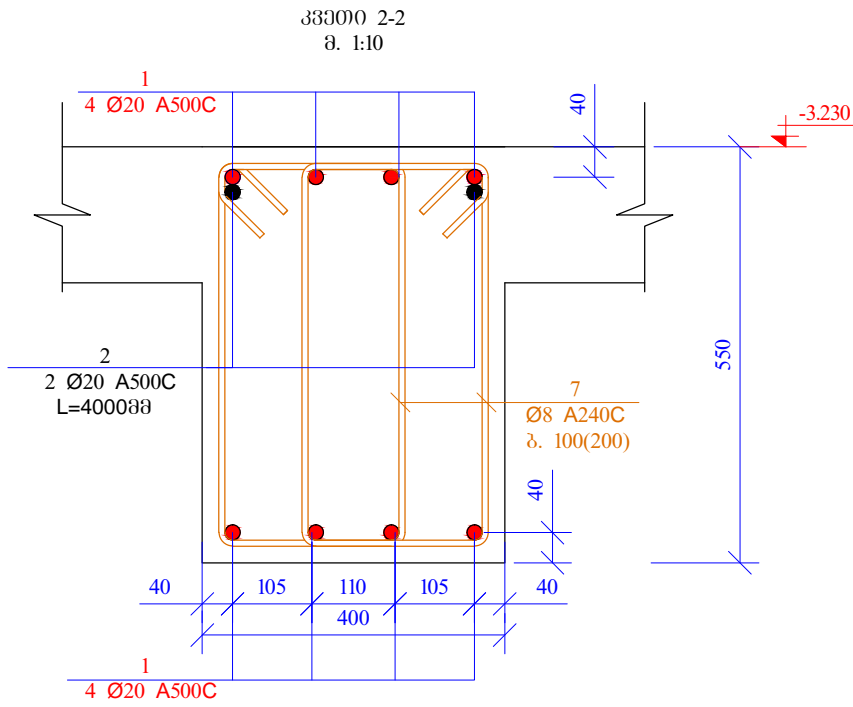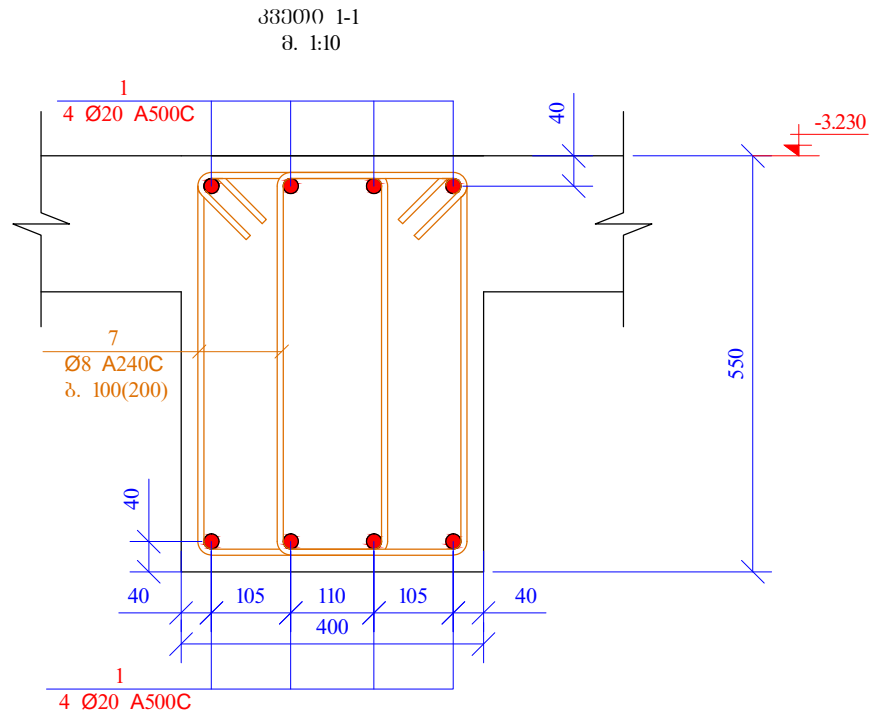


<p>შპს "აპექს სტუდიო" PRINCIPAL</p> <p>ს.ს. სტრუქტურული პროექტირების ცენტრი თბილისი, ვაჟა-ფშაველას №40 09532 2 55 05 05 ტელ./ფაქსი: E-mail: info@evex.ge www.evex.ge</p>			
<p>ფორმატი PAPER SIZE</p>	<p>კონტრაქტის № CONTRACT N°</p>	<p>პროექტის № PROJECT N°</p>	<p>ფაილის სახელი FILE NAME</p>
A-3			
<p>პროექტი PROJECT</p> <p>ცენტრალური კოსპიტალი Central Hospital</p>			
<p>მისამართი ADDRESS</p> <p>ქ. თბილისი, ვაჟა-ფშაველას ქუჩა №16 Tbilisi, Kavtaradze street N16</p>			
<p>მონაწილეობის Position</p>	<p>სახელი, გვარი Name, Surname</p>	<p>ხელმოწერა Signature</p>	
<p>პრ. მდიმ., არქ. Chief Architect</p>	<p>ნ. ალექსიადისი N. Aleksiadis</p>		
<p>კონსტრუქტორი Constructor</p>	<p>თ. მაცაბერიძე T. Matsaberidze</p>	<p>თ. მაცაბერიძე</p>	
<p>შენსრულის Performing work</p>	<p>ზ. კველავილი Z. kvelashvili</p>	<p>ზ. კველავილი</p>	
<p>შეამოწმა Checked by</p>	<p>თ. მაცაბერიძე T. Matsaberidze</p>	<p>თ. მაცაბერიძე</p>	
<p>შპს "აპექს სტუდიო" ქ. სტრუქტურული, თბილისი 094, კვ. 40ის შესახებ №1 ტელ: (+995 97) 77 33 70 E-mail: apexstudio.ge@gmail.com</p>			
<p>კონსტრუქციული ნაწილი CONSTRUCTIVE PROJECT</p>			
<p>მასშტაბი SCALE</p>	<p>1:10</p>	<p>თარიღი DATE OF ISSUE</p>	<p>10.07.2017</p>
<p>ნახაზი DRWG.</p>	<p>კომენტარები REVISIONS</p>		
	<p>№</p>	<p>კომენტ. REV.</p>	<p>თარიღი DATE</p>
	1		
	2		
	3		
<p>383000 1-1; 2-2; 3-3; 4-4; 5-5</p>	4		
5			
<p>სტადია STAGE</p>	<p>06-მუშა INDEX</p>	<p>ფურც. PAGES</p>	<p>3- 121</p>
<p>მუშის პროექტი Working Draft</p>			

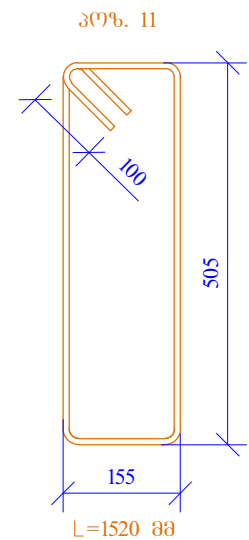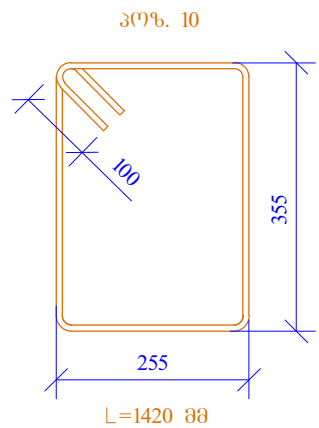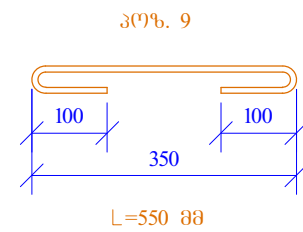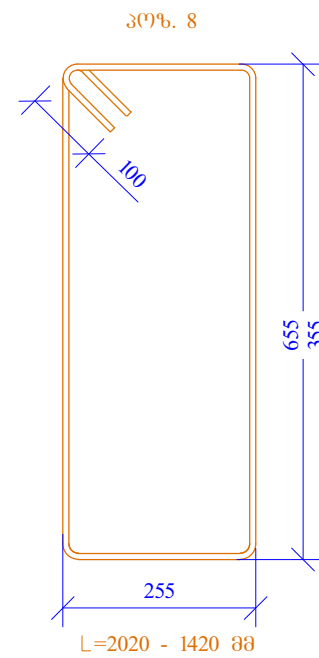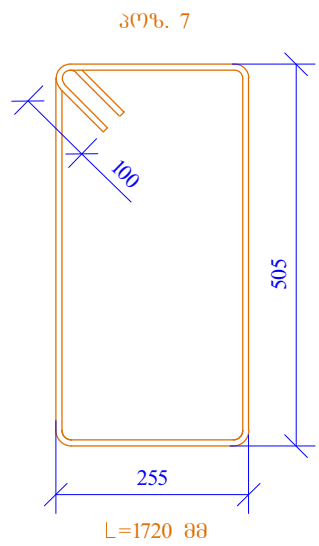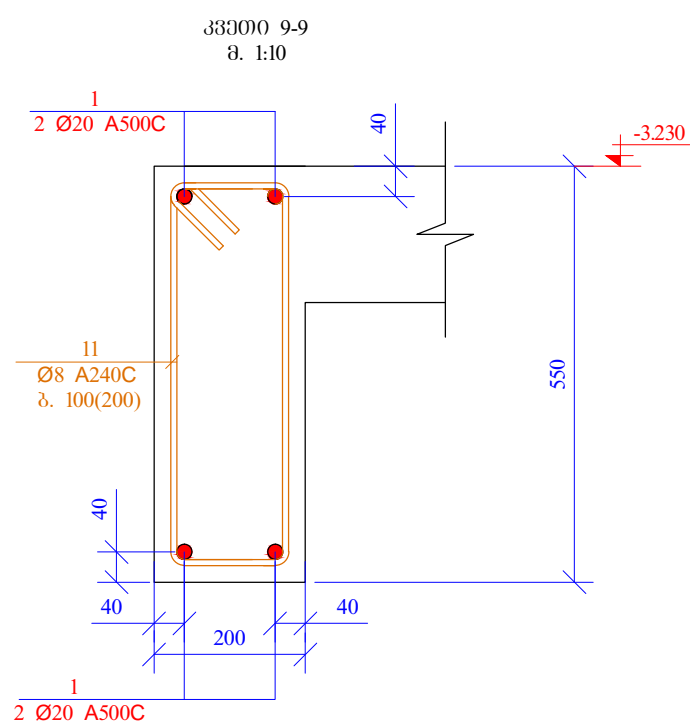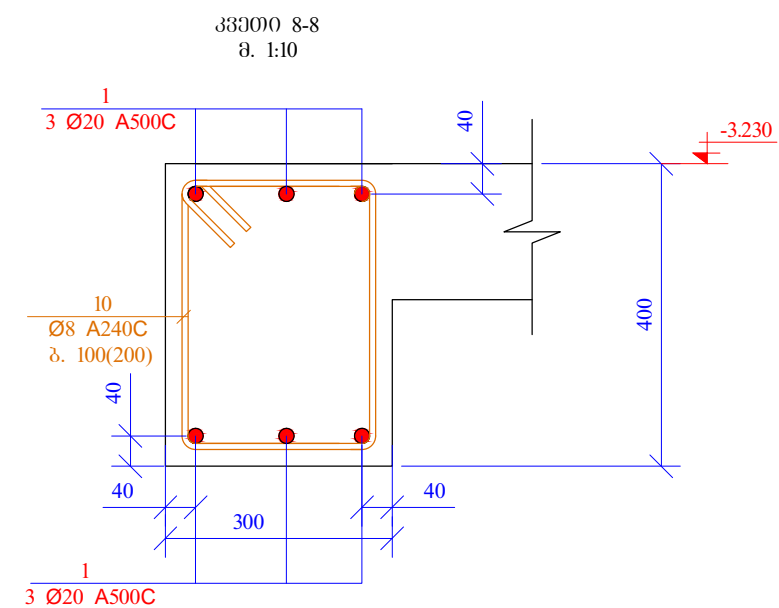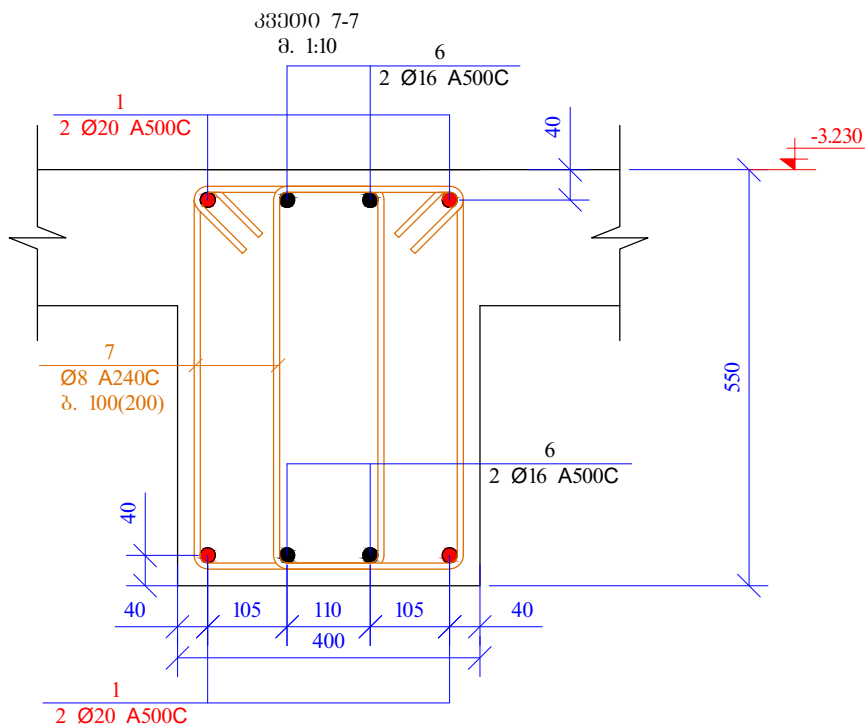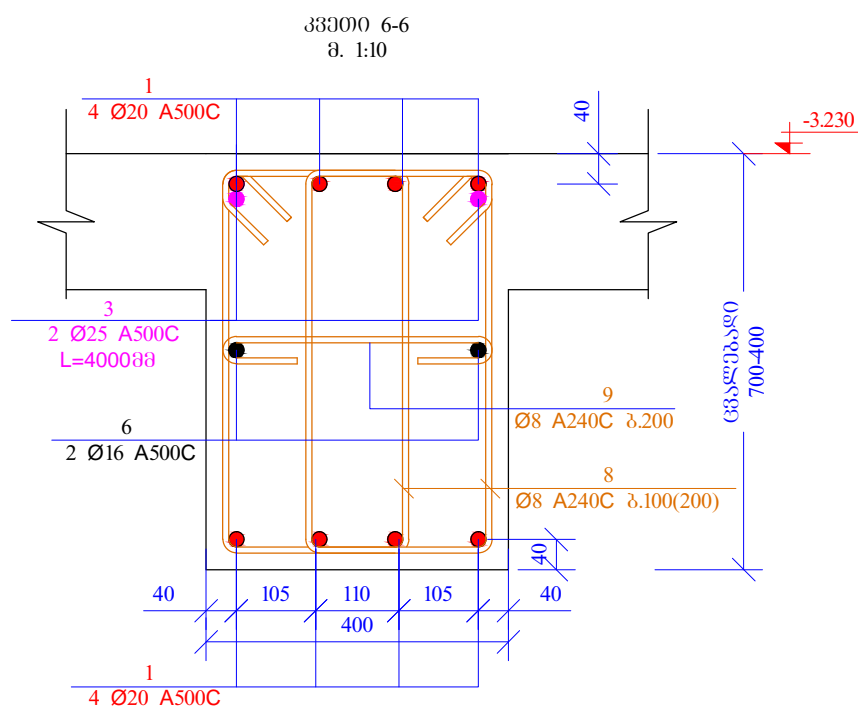
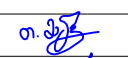
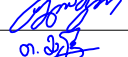
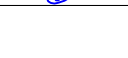
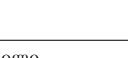


<p>შპს "აპექს სტუდიო" <small>ს.ს. სპეციალიზირებული კონსტრუქციების მშენებელი</small></p> <p>PRINCIPAL <small>ს.ს. სპეციალიზირებული კონსტრუქციების მშენებელი</small></p> <p>თბილისი, ვახტანგისძის №40 0953212550505 ტელ./ფაქსი: E-mail: info@evex.ge www.evex.ge</p>			
ფორმატი PAPER SIZE	პროექტის № CONTRACT №	პროექტის № PROJECT №	ფაილის სახელი FILE NAME
A-3			
პროექტი PROJECT	ცენტრალური კოსპიტალი Central Hospital		
მისამართი ADDRESS	ქ. თბილისი, ვახტანგისძის ქუჩა №16 Tbilisi, Kavtaradze street N16		
მონაწილეობის Position	სახელი, გვარი Name, Surname	ხელმოწერა Signature	
პრ. მდი., არქ. Chief Architect	ნ. ალექსიადისი N. Aleksiadis		
კონსტრუქტორი Constructor	თ. მაცაბერიძე T. Matsaberidze	თ. მაცაბერიძე	
შენსრულის Performing work	ზ. კველავილი Z. kvelashvili	თ. მაცაბერიძე	
შეამოწმა Checked by	თ. მაცაბერიძე T. Matsaberidze	თ. მაცაბერიძე	
<p>შპს "აპექს სტუდიო" <small>სპეციალიზირებული კონსტრუქციების მშენებელი</small></p> <p>სპეციალიზირებული კონსტრუქციების მშენებელი, თბილისი 0194, კვ. 40ის შენობაში №1 ტელ.: (+995 97) 77 33 70 E-mail: apexstudio.ge@gmail.com</p>			
<p>კონსტრუქციული ნაწილი CONSTRUCTIVE PROJECT</p>			
მასშ. SCALE	თარიღი DATE OF ISSUE	10.07.2017	
ნახაზი DRWG.	კორექტირება REVISIONS		
	№	კორექტირება REV.	თარიღი DATE
	1		
	2		
	3		
333000 6-6; 7-7; 8-8; 9-9	4		
5			
სტადია STAGE	ინდექსი INDEX	ფურც. PAGES	
მუშის პროექტი Working Draft		კ- 122	


კვანძო 3-3  
შ. 1:20

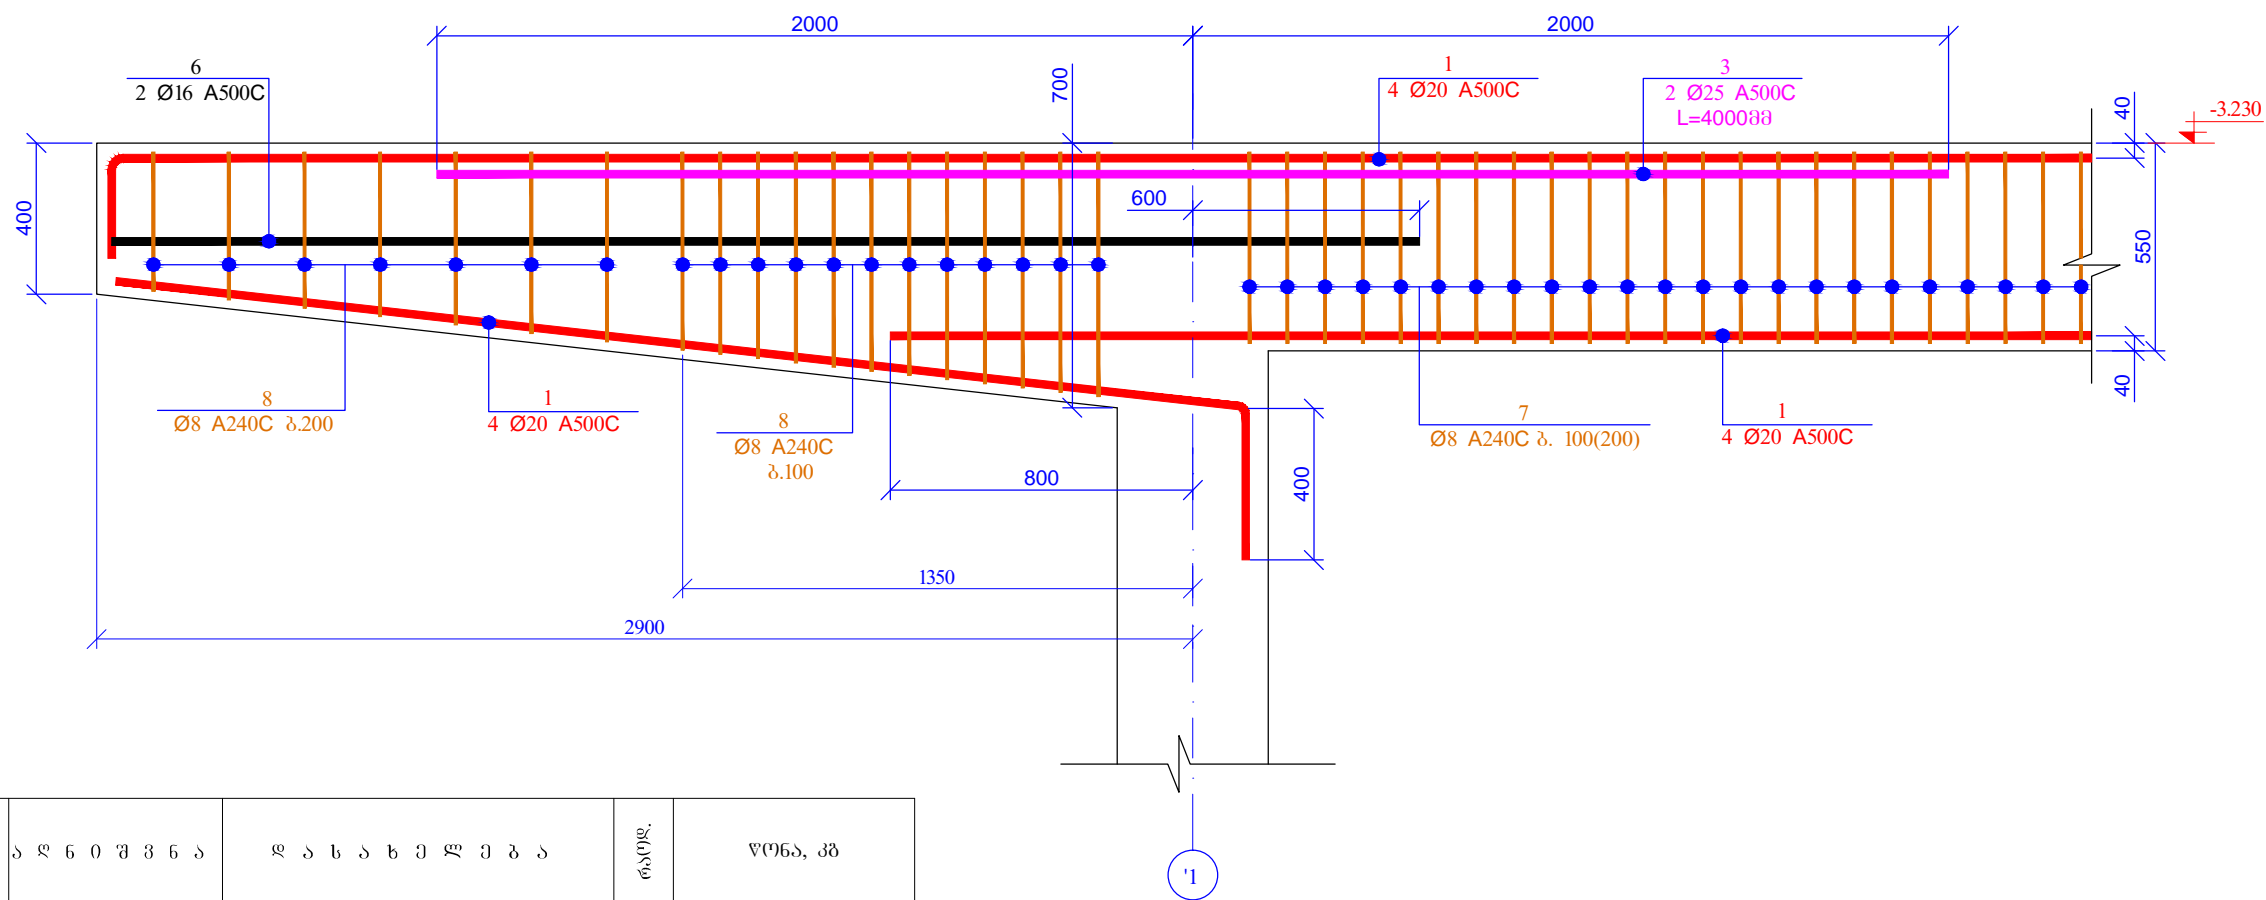

პოზ.	აღნიშვნა	დასახელება	რაოდ.	წონა, კგ
		ბრუნვა -3.230		
		დეტალები	ერთეული (კგ)	სულ (კგ)
1	დაიჭრას აღნიშვნა	Ø 20 A500C ლ= 3000000	-	7406.48
2		Ø 20 A500C ლ= 4000	64	9.88
3		Ø 25 A500C ლ= 4000	24	15.43
4		Ø 25 A500C ლ= 10000	12	38.58
5		Ø 25 A500C ლ= 8000	12	30.86
6	დაიჭრას აღნიშვნა	Ø 16 A500C ლ= 210000	-	331.81
7		Ø 8 A240C ლ= 1720	5000	0.68
8		Ø 8 A240C ლ= 1700	114	0.67
9		Ø 8 A240C ლ= 550	78	0.22
10		Ø 8 A240C ლ= 1420	260	0.56
11		Ø 8 A240C ლ= 1520	120	0.60
		<b>ჯამი:</b>		<b>13282.35</b>
		ბეტონი B30		52.44

<b>პრინციპალი</b> PRINCIPAL 		ს.ს. სამშენობლო კონსტრუქციების ინჟინერი თბილისი, ვაჟა-ფშაველას №40 09532 2 55 05 05 ტელ./ფაქსი: E-mail: info@evex.ge www.evex.ge	
შიგრიანი PAPER SIZE <b>A-3</b>	კონტრაქტის № CONTRACT №	პროექტის № PROJECT №	ფაილის სახელი FILE NAME
პროექტი PROJECT ცენტრალური კოსპიტალი Central Hospital		მისამართი ADDRESS ქ. თბილისი, ძაგინაძის ქუჩა №16 Tbilisi, Kavtaradze street N16	
მონამუშრობის Position პრ. მდიმ. არქ. Chief Architect	სახელი, გვარი Name, Surname ნ. ალექსიადისი N. Aleksiadis	ხელმოწერა Signature 	
კონსტრუქტორი Constructor	მ. მაცაბერიძე T. Matsaberidze		
შესრულდა Performing work	ზ. კველავილი Z. kvelashvili		
შემოწმა Checked by	თ. მაცაბერიძე T. Matsaberidze		
შპს "აპექს სტუდიო" შ. სამშენობლო, თბილისი 0194, კახ. თბის შესახვევი №1 ტელ: (+995 97) 77 33 70 E-mail: apexstudio.ge@gmail.com			
კონსტრუქციული ნაწილი CONSTRUCTIVE PROJECT			
მასშ. SCALE 1:10	თარიღი DATE OF ISSUE 10.07.2017		
ნახაზი DRWG.	კონსტრუქციული ნაწილი REVISIONS		
	№	კომენტ.	თარიღი
	1		
	2		
	3		
	4		
	5		
კვანძო 3-3 სპეციფიკაცია			
სტადია STAGE მუშის პროექტი Working Draft	ინდექსი INDEX	გვერდი PAGES	123

რკ/ბ-ის მონტაჟური რიგების განლაგების გეგმა  
 6086. +0.370; +3.970; +7.570  
 შ 1:150

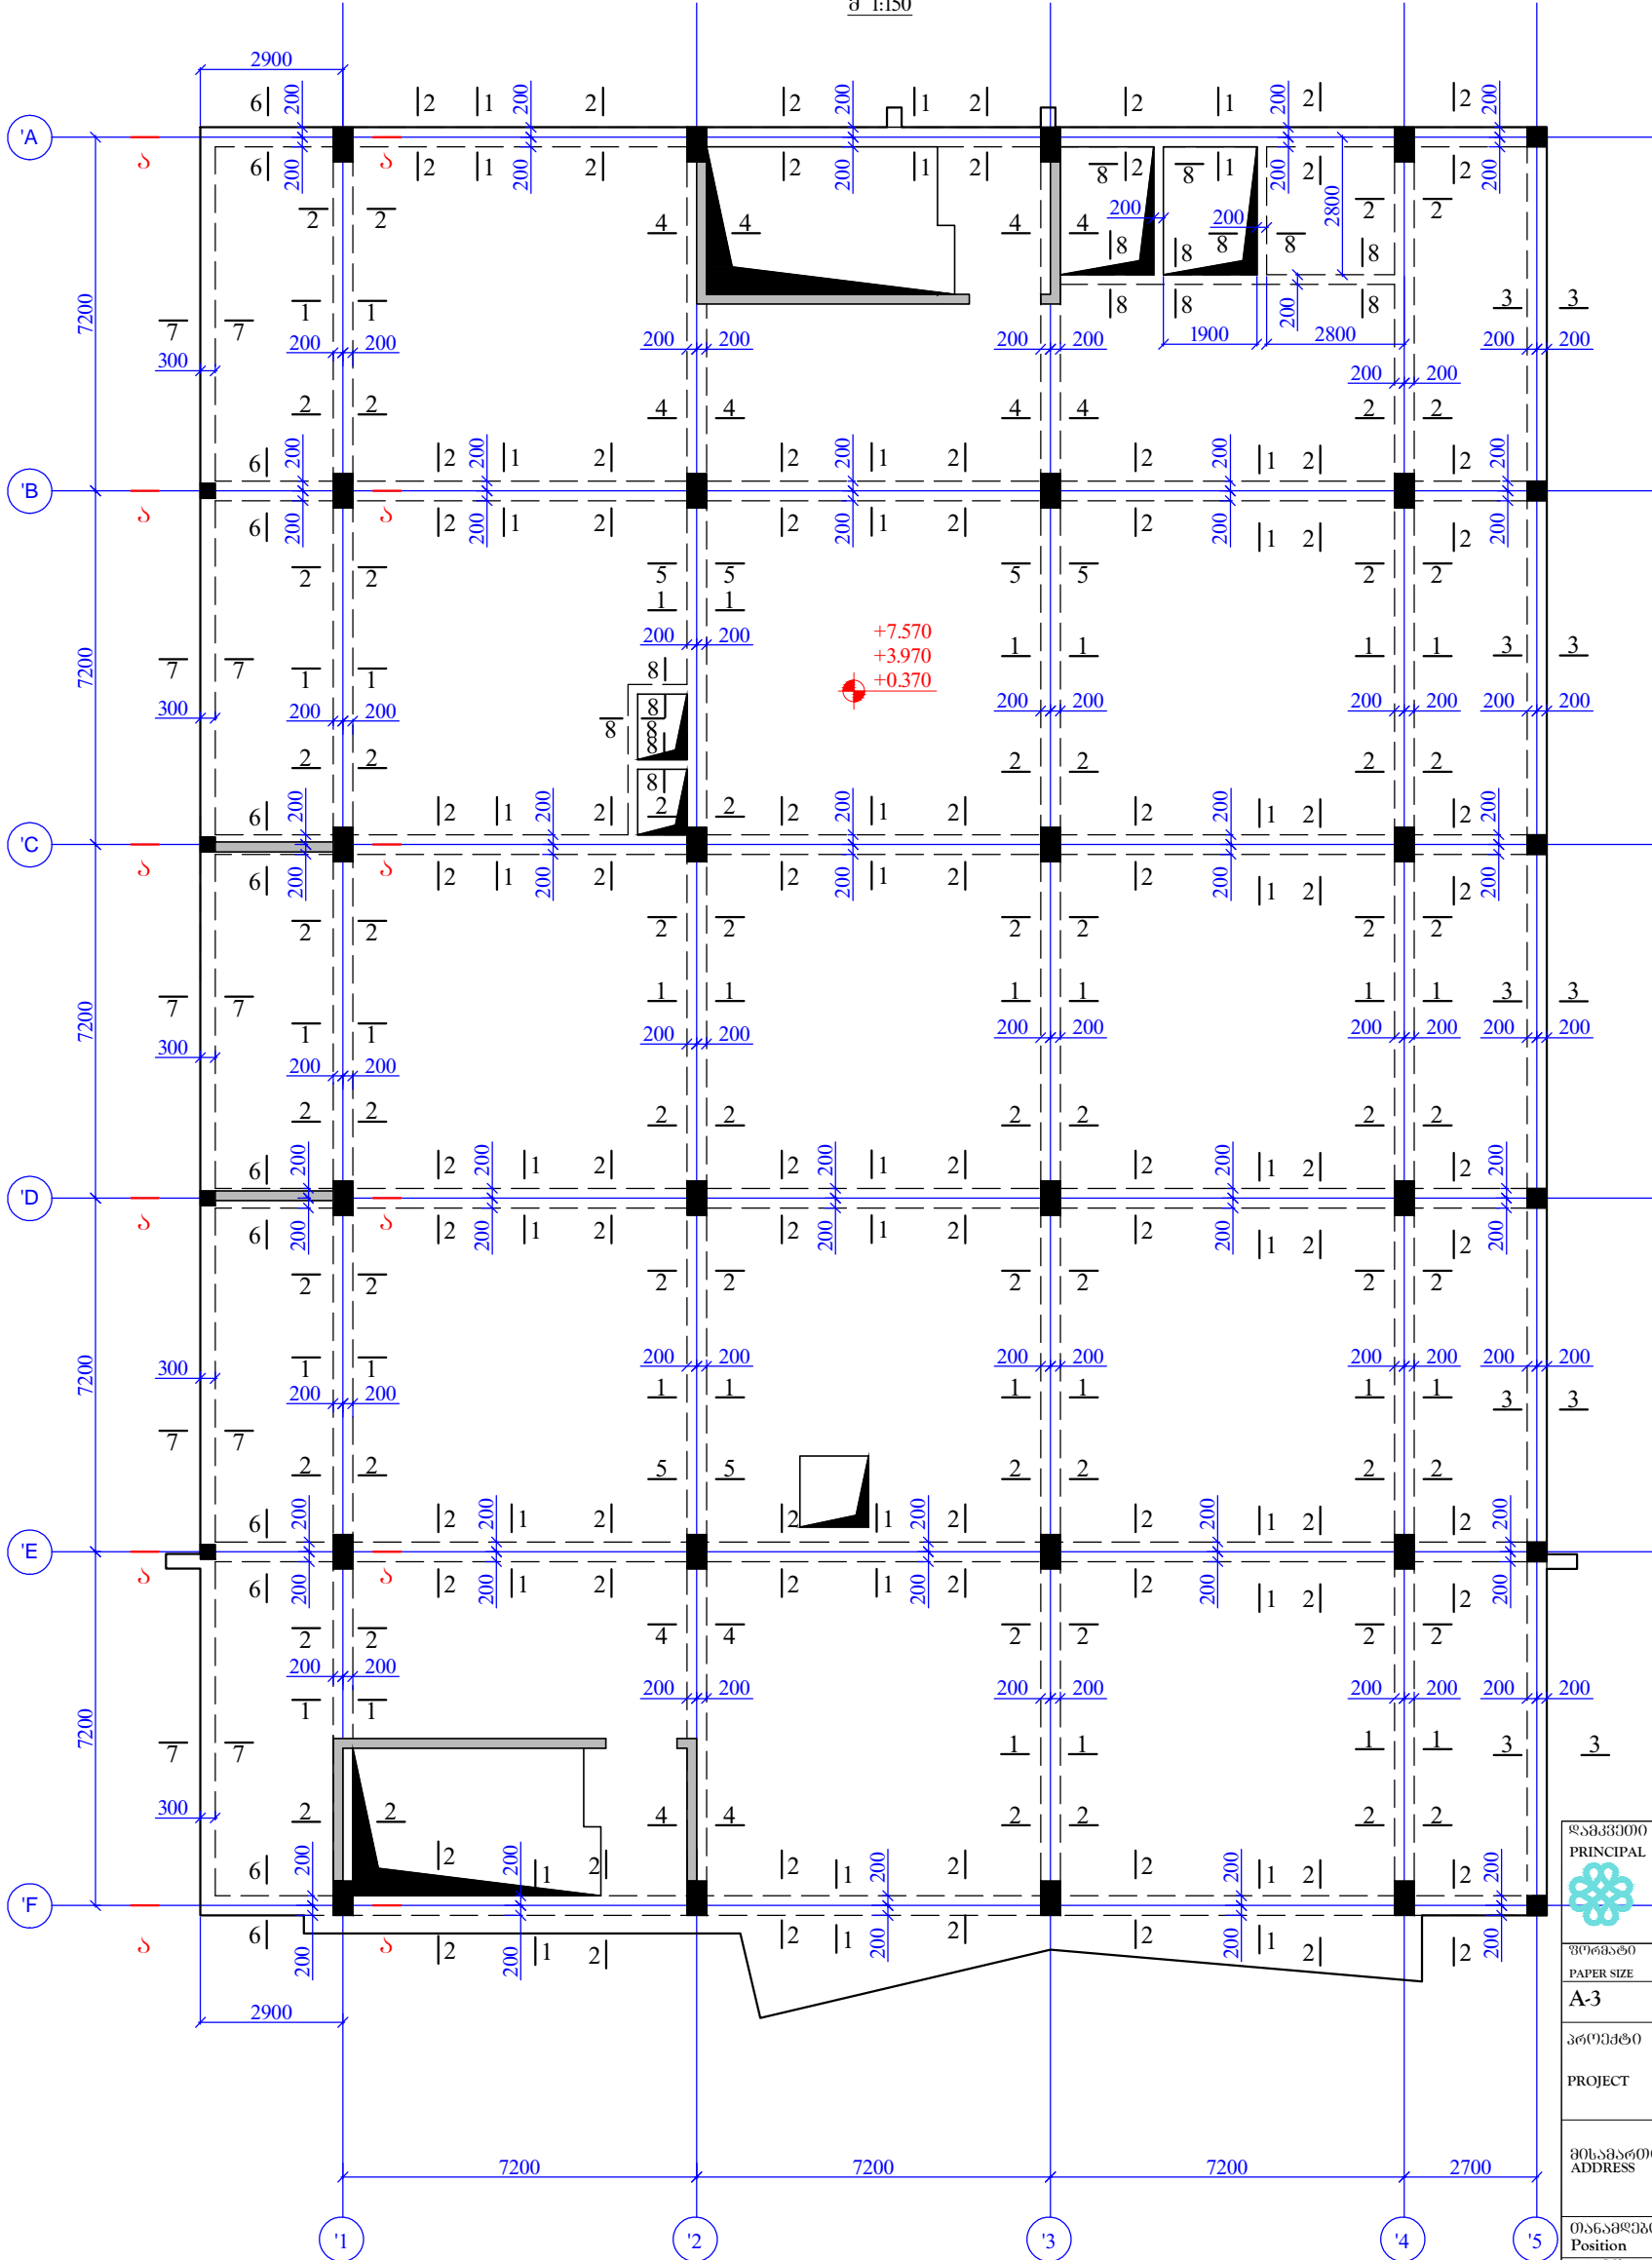

შპს "აპექს სტუდიო"  
 PRINCIPAL  
 შპს "აპექს სტუდიო" ქობულაძის ქუჩაზე  
 თბილისი, მანანუშვილის №40  
 (0995) 2 55 05 05 ცხელ/შანძის  
 Email: info@evex.ge  
 www.evex.ge

პაპერის ზომა PAPER SIZE	შპს/კონტრაქტის № CONTRACT №	პროექტის № PROJECT №	ფაილის სახელი FILE NAME
A-3			

პროექტი  
 PROJECT  
 ცენტრალური კოსმოსპორტი  
 Central Hospital

მისამართი  
 ADDRESS  
 ქ. თბილისი, ძაწილიძის ქუჩა №16  
 Tbilisi, Kavtaradze street N16






თანამდებობა Position	სახელი, გვარი Name, Surname	ხელმოწერა Signature
პრ. მთ. არქ. Chief Architect	ნ. ალექსიძის N. Aleksiadis	
კონსტრუქტორი Constructor	თ. მანაბერიძე T. Matsaberidze	თ. მანაბერიძე
შესრულება Performing work	ზ. კველავილი Z. Kvelashvili	ზ. კველავილი
შეამოწმა Checked by	თ. მანაბერიძე T. Matsaberidze	თ. მანაბერიძე

შპს "აპექს სტუდიო"  
 საქართველო, თბილისი 0194, ქმ. ცაიხის შესართავი №1  
 ტელ: (+995 97) 77 55 70  
 E-mail: apexstudio.ge@gmail.com









კონსტრუქციული ნაწილი  
 CONSTRUCTIVE PROJECT  
 შპს/სკალი  
 SCALE  
 1:150  
 თარიღი  
 DATE OF ISSUE  
 10.07.2017


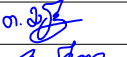


ნახაზი DRWG. რკ/ბ-ის მონტაჟური რიგების განლაგების გეგმა 6086. +0.370; +3.970; +7.570	კორექტირება REVISIONS		
	№	კორექტ. REV.	თარიღი DATE
	1		
	2		
	3		

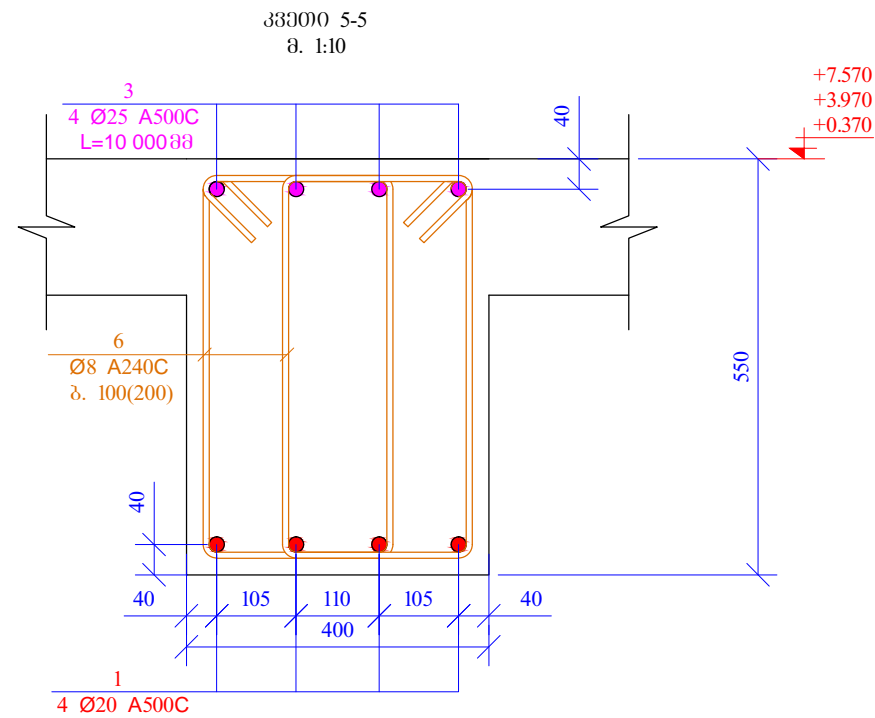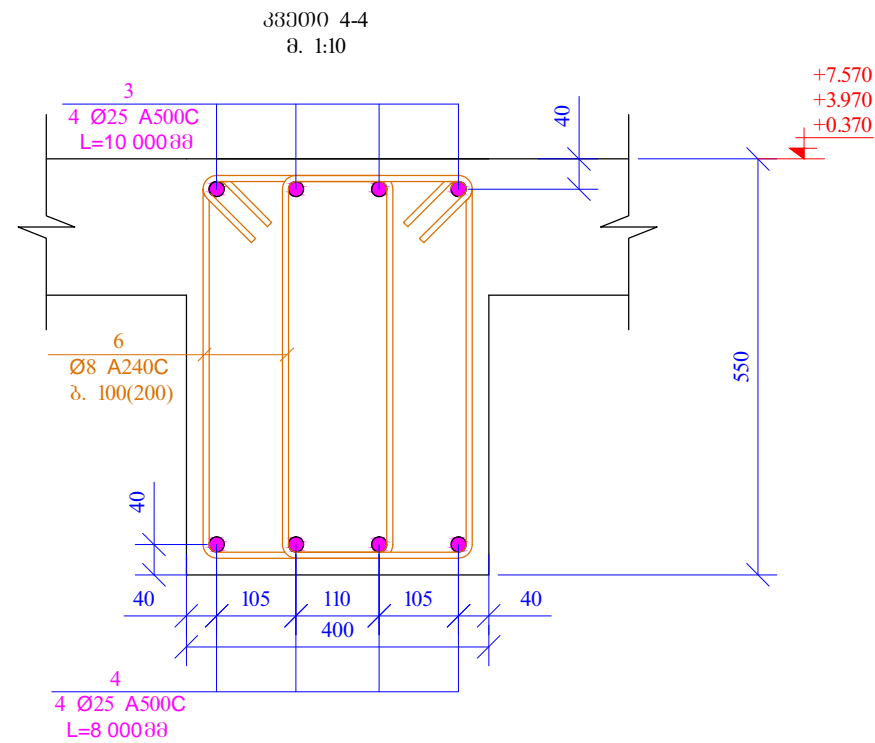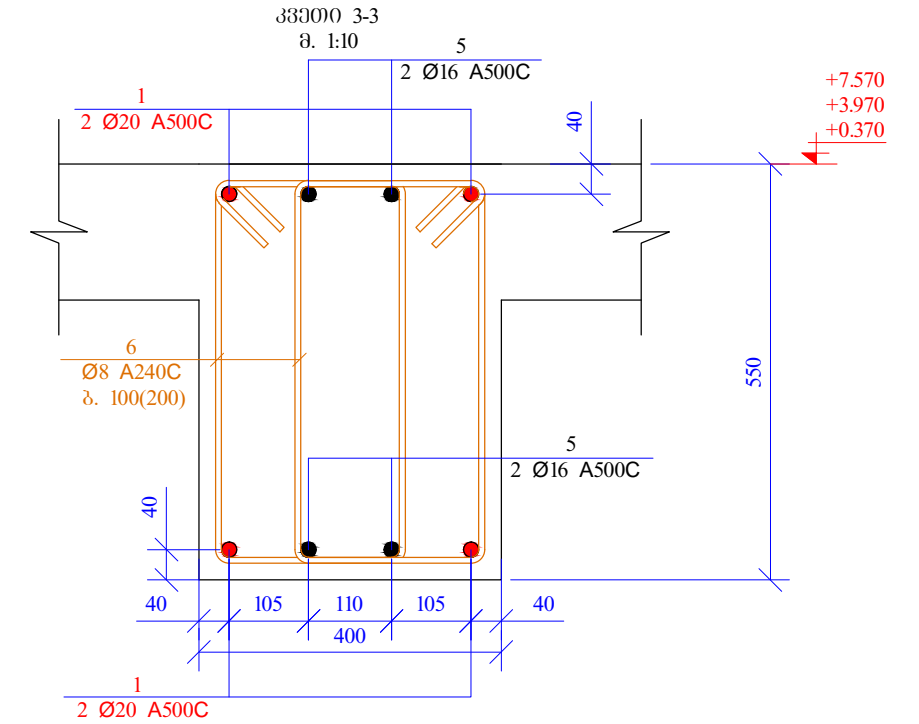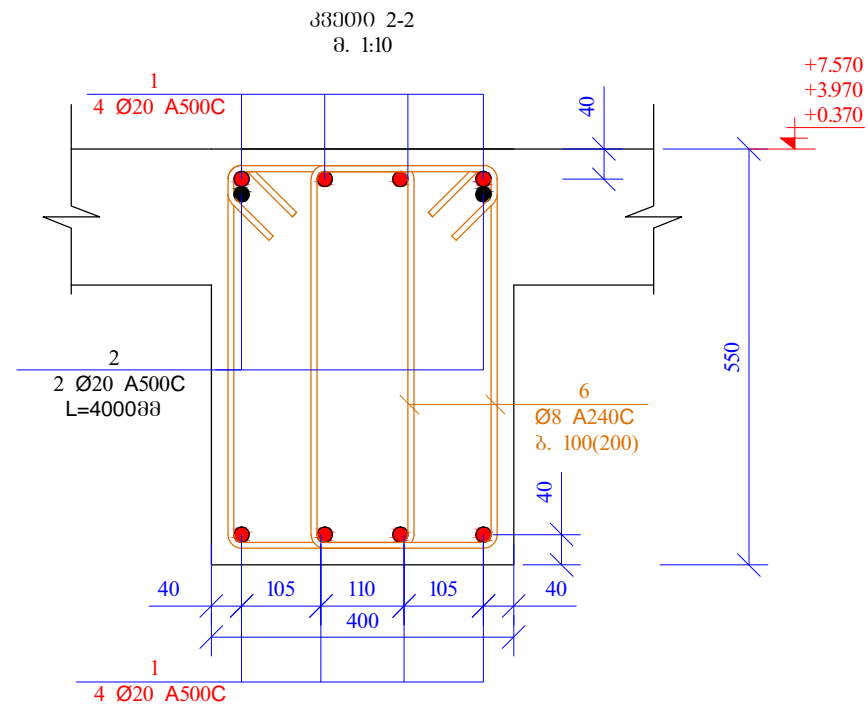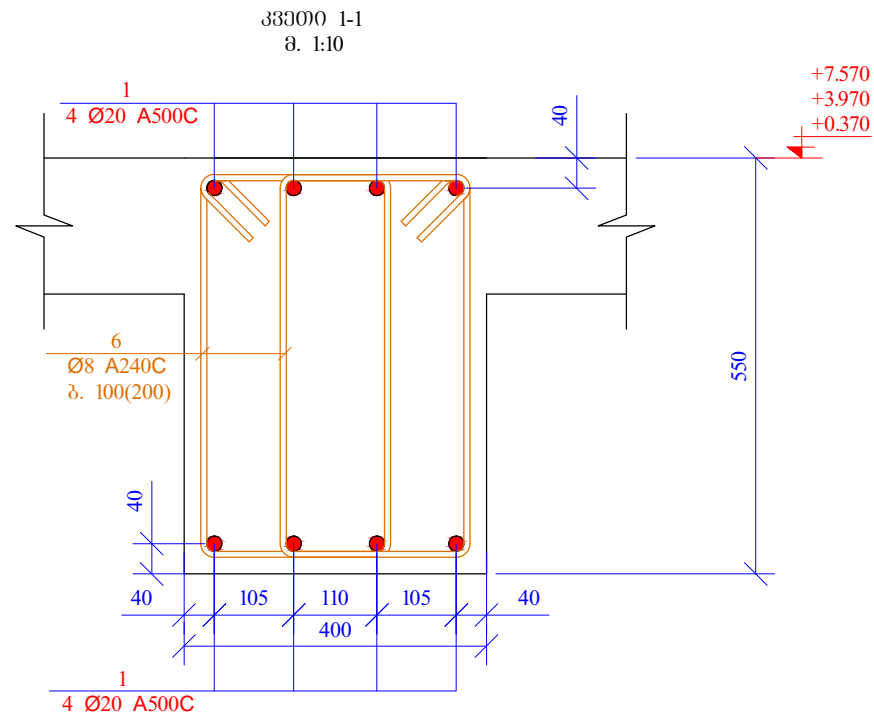
სტადია STAGE  
 შუამ პრეპროექტი  
 Working Draft  
 ინდექსი INDEX  
 შპს/გ. PAGES  
 3- 124

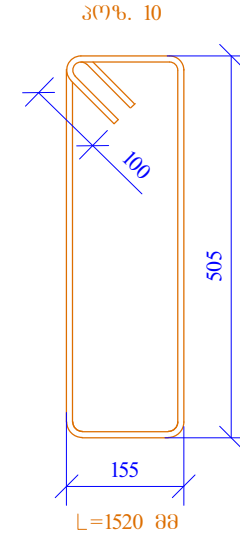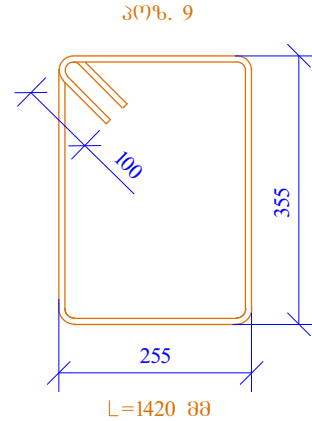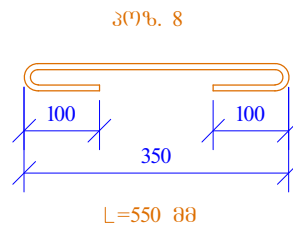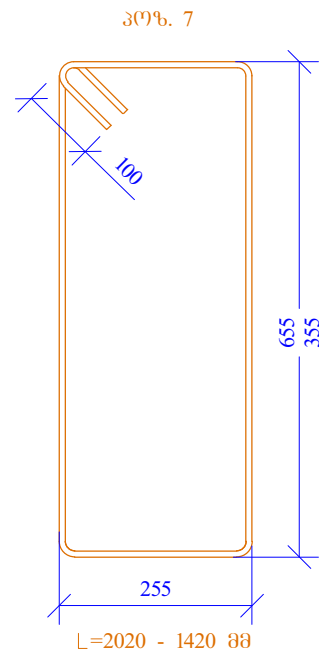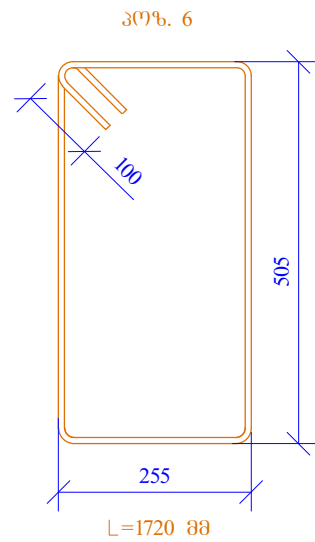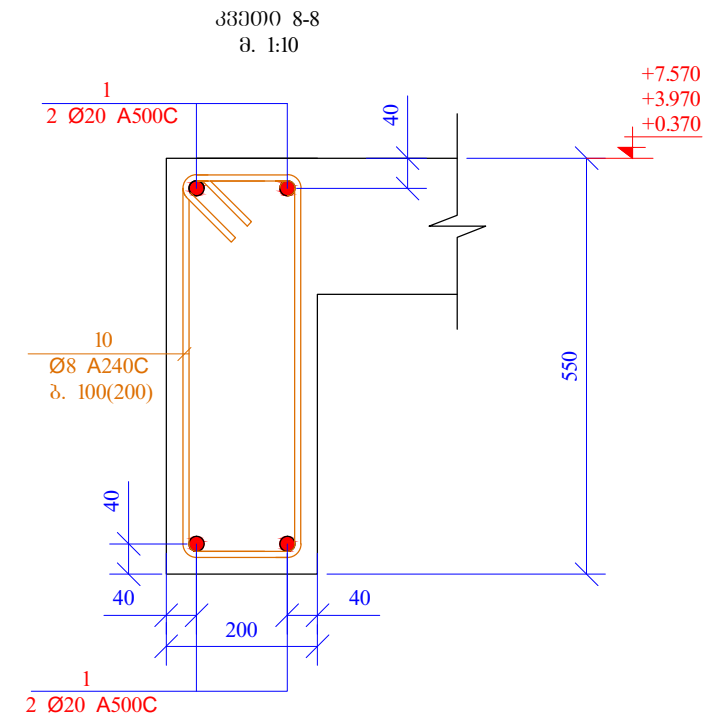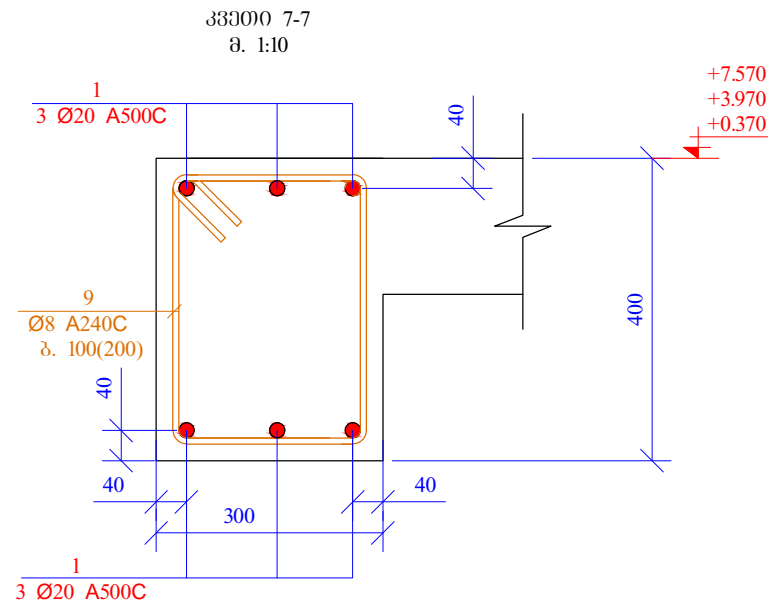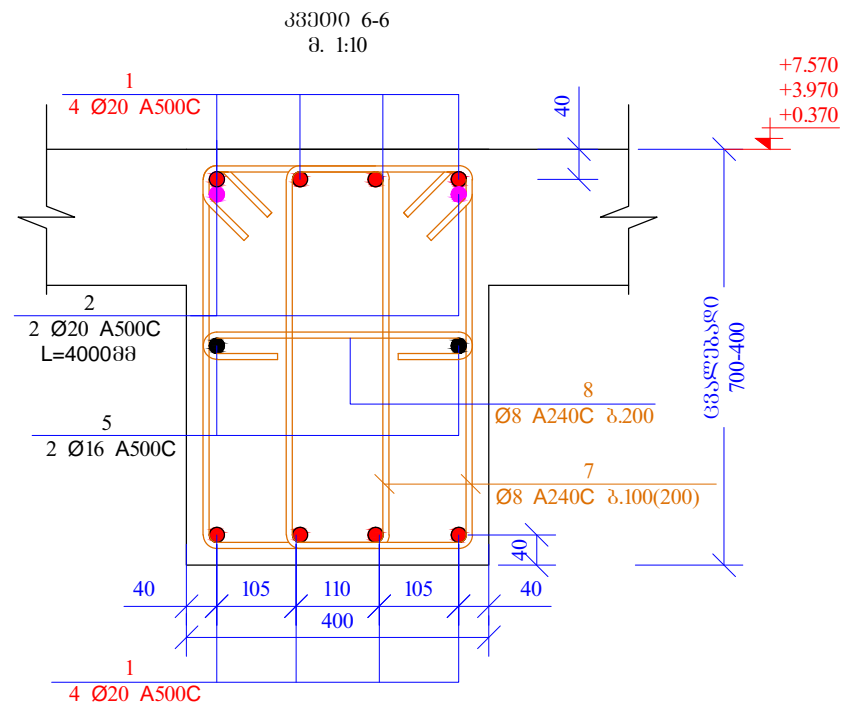

<p>შპს. "აპექს სტუდიო" <small>ს.ს. სპეციალიზირებული კონსტრუქციების მშენებელი</small></p> <p><b>PRINCIPAL</b></p> <p>თბილისი, ვაჟა-ფშაველას №40 09532 2 55 05 05 ტელ./ფაქსი: E-mail: info@evex.ge www.evex.ge</p>																					
<p>ფორმატი PAPER SIZE</p> <p><b>A-3</b></p>	<p>კონტრაქტის № CONTRACT №</p>	<p>პროექტის № PROJECT №</p>	<p>ფაილის სახელი FILE NAME</p>																		
<p>პროექტი <b>ცენტრალური კოსპიტალი</b></p> <p>PROJECT <b>Central Hospital</b></p>																					
<p>მისამართი ADDRESS</p> <p>ქ. თბილისი, დავით აღმაშენებლის ქუჩა №16 <b>Tbilisi, Kavtaradze street N16</b></p>																					
<p>მონაწილეობის Position</p> <p>პრ. მდიმ. Chief Architect</p>	<p>სახელი, გვარი Name, Surname</p> <p>ნ. ალექსიადისი N. Aleksiadis</p>	<p>ხელმოწერა Signature</p>																			
<p>კონსტრუქტორი Constructor</p>	<p>მ. მაცაბერიძე T. Matsaberidze</p>	<p>თ. მაცაბერიძე</p>																			
<p>შენსრული Performing work</p>	<p>ზ. ჯველავილი Z. Jvelashvili</p>	<p>თ. მაცაბერიძე</p>																			
<p>შეამოწმა Checked by</p>	<p>მ. მაცაბერიძე T. Matsaberidze</p>	<p>თ. მაცაბერიძე</p>																			
<p>შპს. "აპექს სტუდიო" <small>სპეციალიზირებული კონსტრუქციების მშენებელი</small></p> <p>საბურთალოს რაიონი, თბილისი 0194, კახეთის უბანი №1 ტელ: (+995 97) 77 33 70 E-mail: apexstudio.ge@gmail.com</p>																					
<p>კონსტრუქციული ნაწილი CONSTRUCTIVE PROJECT</p>																					
<p>მასშტაბი SCALE</p> <p>1:10</p>	<p>თარიღი DATE OF ISSUE</p> <p>10.07.2017</p>																				
<p>ნახაზი DRWG.</p>	<p>კონსტრუქციული ნაწილი CONSTRUCTIVE PROJECT</p>																				
<p>რევიზიები REVISIONS</p> <table border="1"> <thead> <tr> <th>№</th> <th>კონსტრუქციული ნაწილი REV.</th> <th>თარიღი DATE</th> </tr> </thead> <tbody> <tr><td>1</td><td></td><td></td></tr> <tr><td>2</td><td></td><td></td></tr> <tr><td>3</td><td></td><td></td></tr> <tr><td>4</td><td></td><td></td></tr> <tr><td>5</td><td></td><td></td></tr> </tbody> </table>				№	კონსტრუქციული ნაწილი REV.	თარიღი DATE	1			2			3			4			5		
№	კონსტრუქციული ნაწილი REV.	თარიღი DATE																			
1																					
2																					
3																					
4																					
5																					
<p>333000 1-1; 2-2; 3-3; 4-4; 5-5</p>																					
<p>სტადია STAGE</p> <p>მუშის პროექტი Working Draft</p>	<p>ინდექსი INDEX</p>	<p>ფურც. PAGES</p>	<p>კ- 125</p>																		


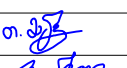

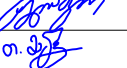
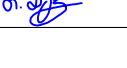


<p>შპს "აპექს სტუდიო" PRINCIPAL</p> 		<p>ს.ს. სტრუქტურული პროექტების დეპარტამენტი თბილისი, ვაჟა-ფშაველას №40 09532 2 55 05 05 ტელ./ფაქსი: E-mail: info@evex.ge www.evex.ge</p>	
ფორმატი PAPER SIZE	კონტრაქტის № CONTRACT №	პროექტის № PROJECT №	ფაილის სახელი FILE NAME
A-3			
პროექტი PROJECT	ცენტრალური კოსპიტალი Central Hospital		
მისამართი ADDRESS	ქ. თბილისი, ვაჟა-ფშაველას ქუჩა №16 Tbilisi, Kavtaradze street N16		
მონაწილეობის Position	სახელი, გვარი Name, Surname	ხელმოწერა Signature	
პრ. მდიანი Chief Architect	ნ. ალექსიადისი N. Aleksiadis		
კონსტრუქტორი Constructor	თ. მატაბერიძე T. Matsaberidze		
შენსრულის Performing work	ზ. ჯველავილი Z. Jvelashvili		
შეამოწმა Checked by	თ. მატაბერიძე T. Matsaberidze		
<p>შპს "აპექს სტუდიო" საბურთალოს რაიონი, თბილისი 0194, ვაჟა-ფშაველას ქუჩა №16 ტელ: (+995 97) 77 33 70 E-mail: apexstudio.ge@gmail.com</p>			
<p>კონსტრუქციული ნაწილი CONSTRUCTIVE PROJECT</p>			
მასშტაბი SCALE	1:10	თარიღი DATE OF ISSUE	10.07.2017
ნახაზი DRWG.	კორექტირება REVISIONS		
	№	კორექტირება REV.	თარიღი DATE
	1		
	2		
	3		
პროექტი 6-6; 7-7; 8-8	4		
5			
სტადია STAGE	06-დეზინი INDEX	ფურც. № PAGES	3- 126
მუშის პროექტი Working Draft			

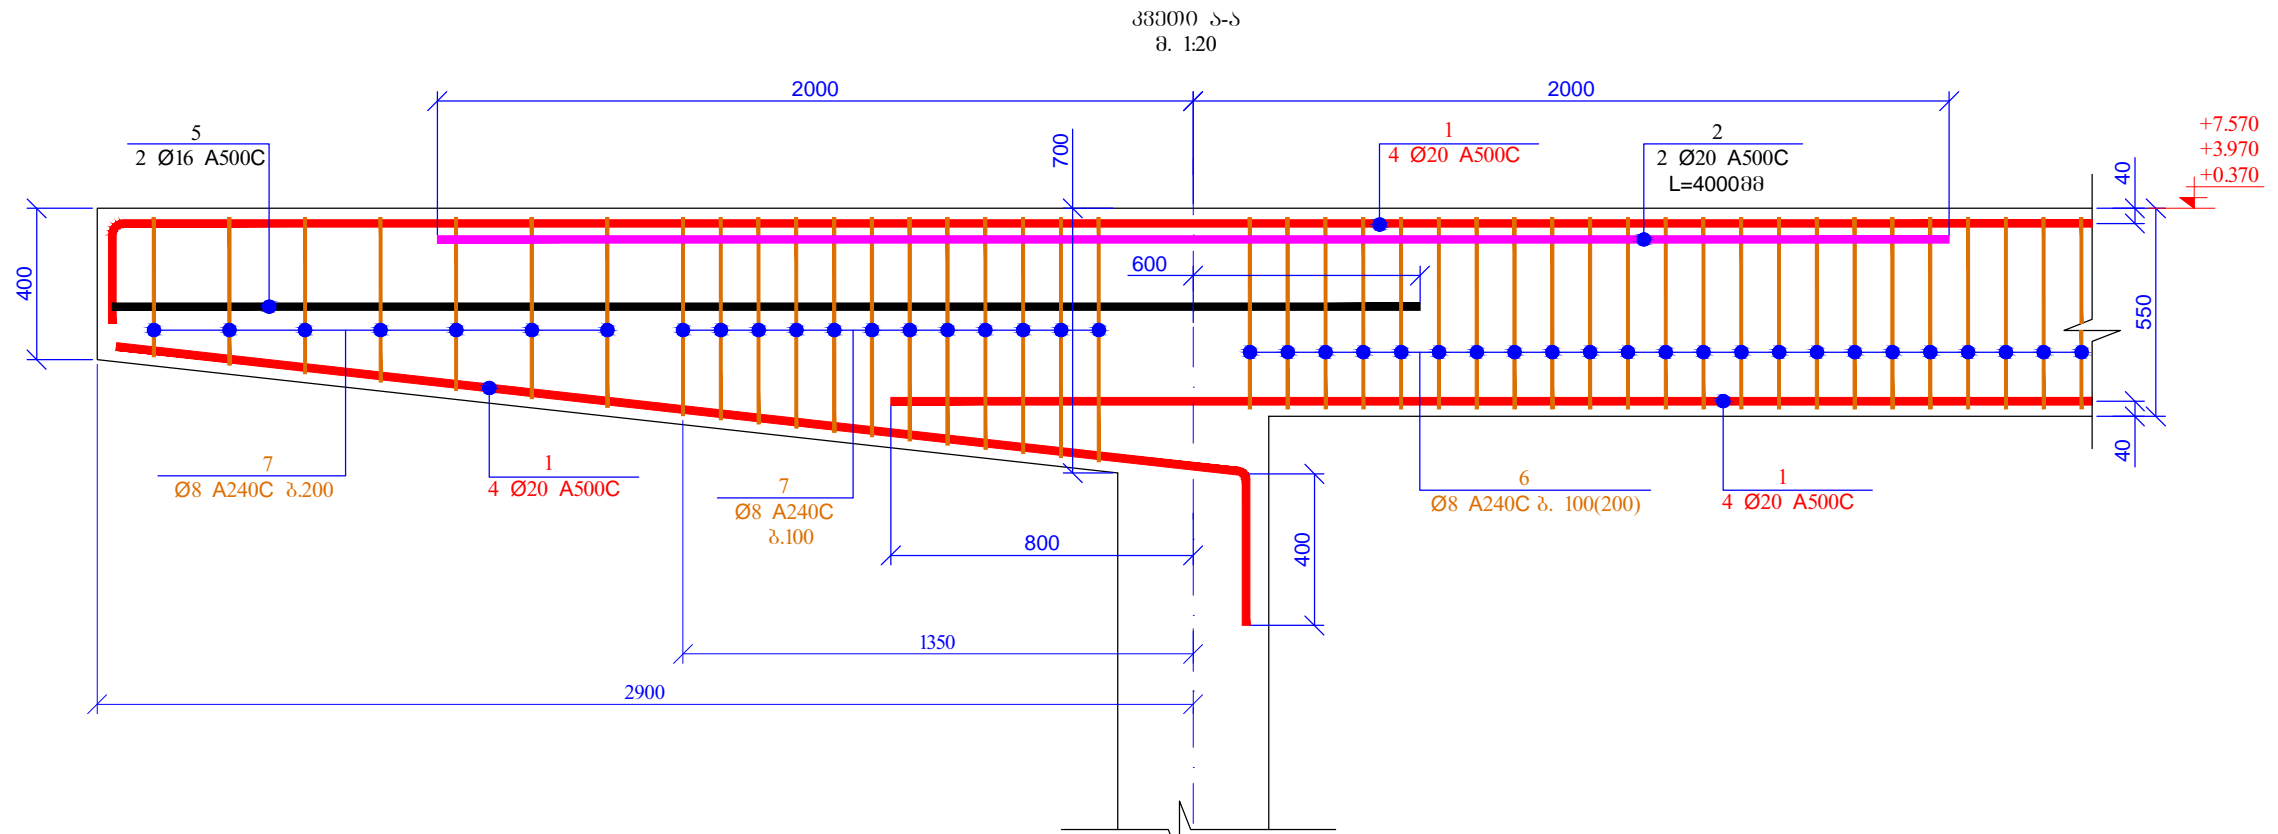


სპეციფიკაცია მოცემულია ერთი ნომრისთვის

პოზ.	აღწერა	მასალა	რაოდ.	წონა, კგ
		ბეტონი B30		52.44
		რბილი რკინა		
		დებანი		
		პროექტი		
		საშუალო		
1	ღივრიანი რკინა	Ø 20 A500C	ℓ= 3000000	7406.48
2		Ø 20 A500C	ℓ= 4000	88
3		Ø 25 A500C	ℓ= 10000	12
4		Ø 25 A500C	ℓ= 8000	12
5	ღივრიანი რკინა	Ø 16 A500C	ℓ= 210000	331.81
6		Ø 8 A240C	ℓ= 1720	5000
7		Ø 8 A240C	ℓ= 1700	114
8		Ø 8 A240C	ℓ= 550	78
9		Ø 8 A240C	ℓ= 1420	260
10		Ø 8 A240C	ℓ= 1520	120
			ჯამი:	13149.03
		ბეტონი B30		52.44

<b>პრინციპალი</b> PRINCIPAL 		ს.ს. სპეციალური პროექტების ინჟინერი თბილისი, ვაჟა-ფშაველას №40 09532 2 55 05 05 ტელ./ფაქსი: Email: info@evex.ge www.evex.ge	
ფორმატი PAPER SIZE <b>A-3</b>	კონტრაქტის № CONTRACT №	პროექტის № PROJECT №	ფაილის სახელი FILE NAME
პროექტი PROJECT ცენტრალური კოსპიტალი Central Hospital			
მისამართი ADDRESS ქ. თბილისი, ძაწილიძის ქუჩა №16 Tbilisi, Kavtaradze street N16			
მონაწილეობის Position პრ. არქიტ. Chief Architect	სახელი, გვარი Name, Surname ნ. ალექსიადისი N. Aleksiadis	ხელმოწერა Signature 	
კონსტრუქტორი Constructor	მ. მაცაბერიძე T. Matsaberidze		
შესრულდა Performing work	ჯ. კველავილი Z. kvelashvili		
შემოწმა Checked by	მ. მაცაბერიძე T. Matsaberidze		
შპს "აპექს სტუდიო" სპეციალური, თბილისი 0194, კახეთის ქუჩის №1 ტელ: (+995 97) 77 33 70 E-mail: apexstudio.ge@gmail.com			
კონსტრუქციული ნაწილი CONSTRUCTIVE PROJECT			
მასშაბი SCALE 1:10	თარიღი DATE OF ISSUE 10.07.2017		
ნახაზი DRWG.  კვანძი ა-ა სპეციფიკაცია	კონსტრუქციული ნაწილი REVISIONS		
	№ 1	კონსტრუქციული ნაწილი REV. 1	თარიღი DATE
	2		
	3		
	4		
სტადია STAGE მუშის პროექტი Working Draft	ინდექსი INDEX	გვერდი PAGES 3- 127	



რკ/ბ-ის მონტაჟური გეგმის განლაგების გეგმა  
 ნიშნ. +10.870  
 შ 1:150

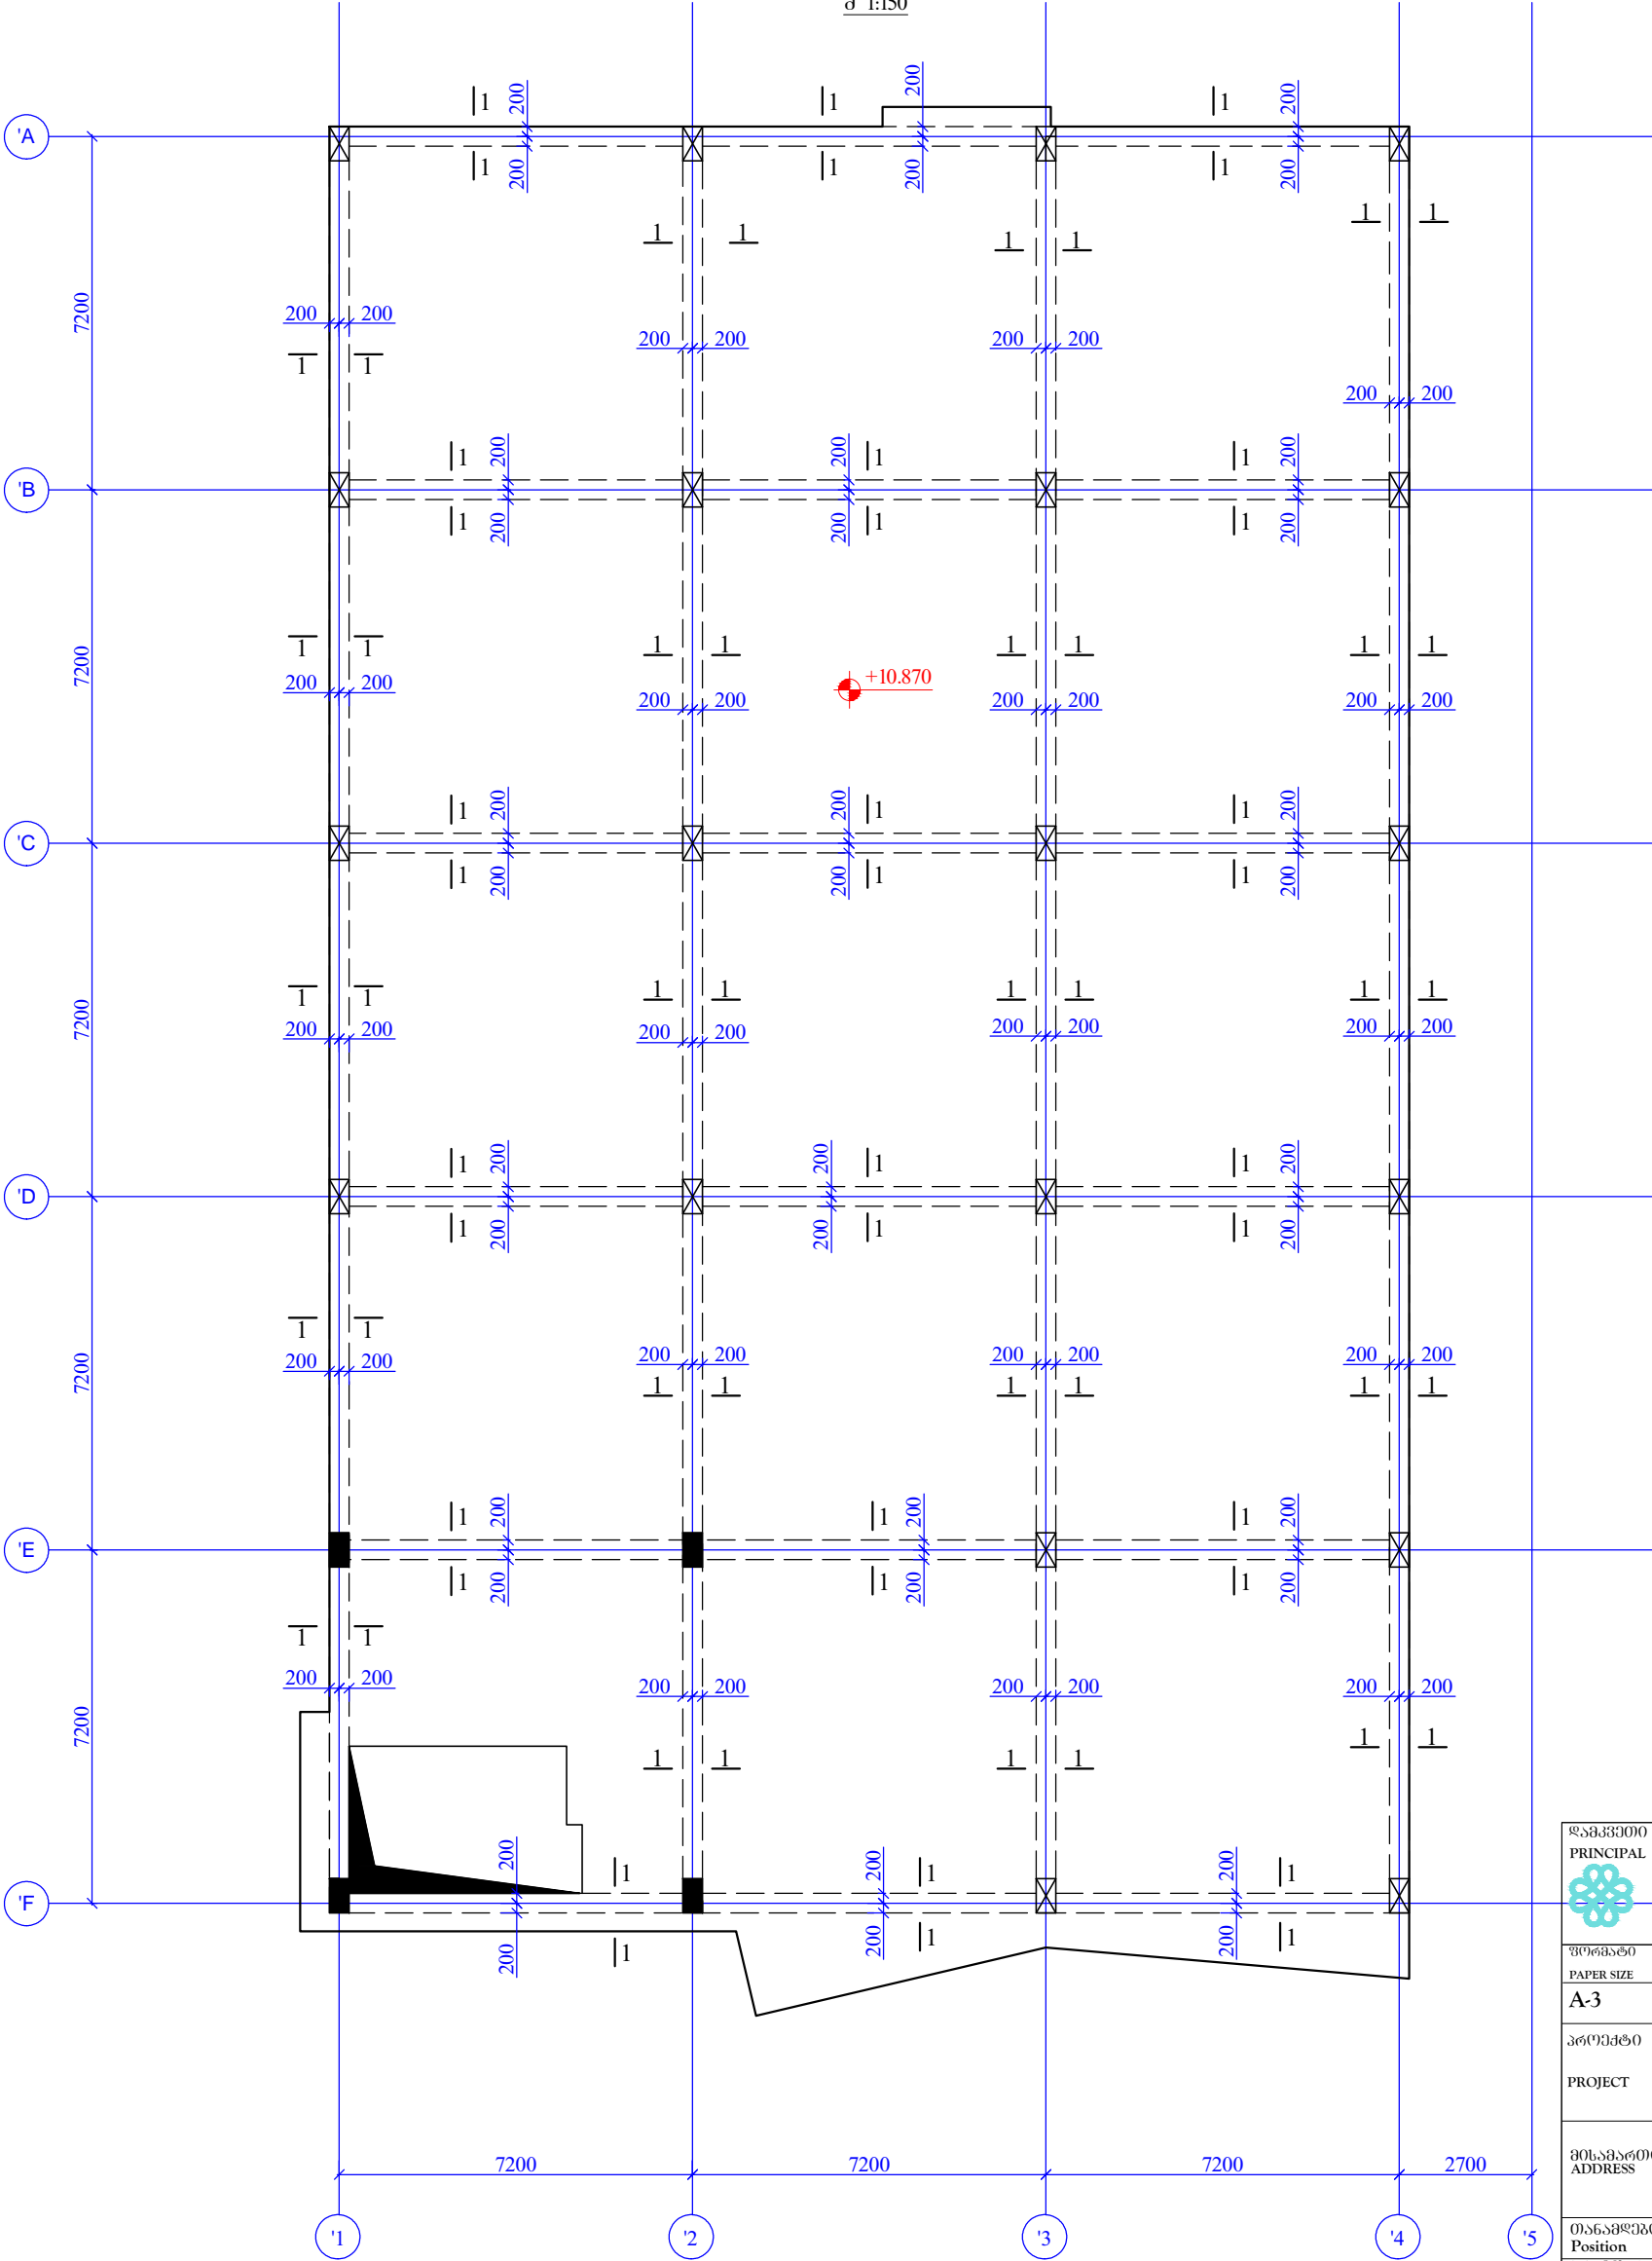

შპს "აპექსი"  
 PRINCIPAL  
 შპს "აპექსი" ქ.თბილისი, ვაჟა-ფშაველას №40  
 (0995) 2 55 05 05 ცხელ/შანძის  
 Email: info@evex.ge  
 www.evex.ge

ფორმატი PAPER SIZE	საკონტრაქტო № CONTRACT №	პროექტის № PROJECT №	ფაილის სახელი FILE NAME
A3			

პროექტი  
 PROJECT  
 ცენტრალური კოსმოსური  
 Central Hospital


მისამართი  
 ADDRESS  
 ქ. თბილისი, ვაჟა-ფშაველას ქუჩა №16  
 Tbilisi, Kavtaradze street N16

თანამდებობა პრ. მთ. არქ. Chief Architect	სახელი, გვარი ნ. ალექსიძისი N. Aleksiadis	ხელმოწერა Signature
კონსტრუქტორი შესრულება Performing work	ო. მანუჩარაძე T. Matsaberidze ზ. კვლავილი Z. kvelashvili	ო. მანუჩარაძე [Signature]
შეამოწმა Checked by	ო. მანუჩარაძე T. Matsaberidze	ო. მანუჩარაძე [Signature]


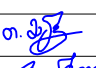
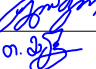
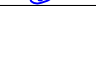
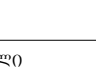
შპს "აპექსი სტუდია"  
 საქონტრასტული, თბილისი 0194, ქმ. ცაიხის შესართავი №1  
 ტელ: (+995 97) 77 55 70  
 E-mail: apexstudio.ge@gmail.com

კონსტრუქციული ნაწილი  
 CONSTRUCTIVE PROJECT  
 შანძ. 1:150  
 თარიღი  
 DATE OF ISSUE  
 10.07.2017


ნახაზი DRWG.	კონსტრუქციული ნაწილი REVISIONS			
	№	კონსტრუქციული ნაწილი REV.	თარიღი DATE	
რკ/ბ-ის მონტაჟური გეგმის განლაგების გეგმა ნიშნ. +10.870	1			
	2			
	3			
	4			
	5			

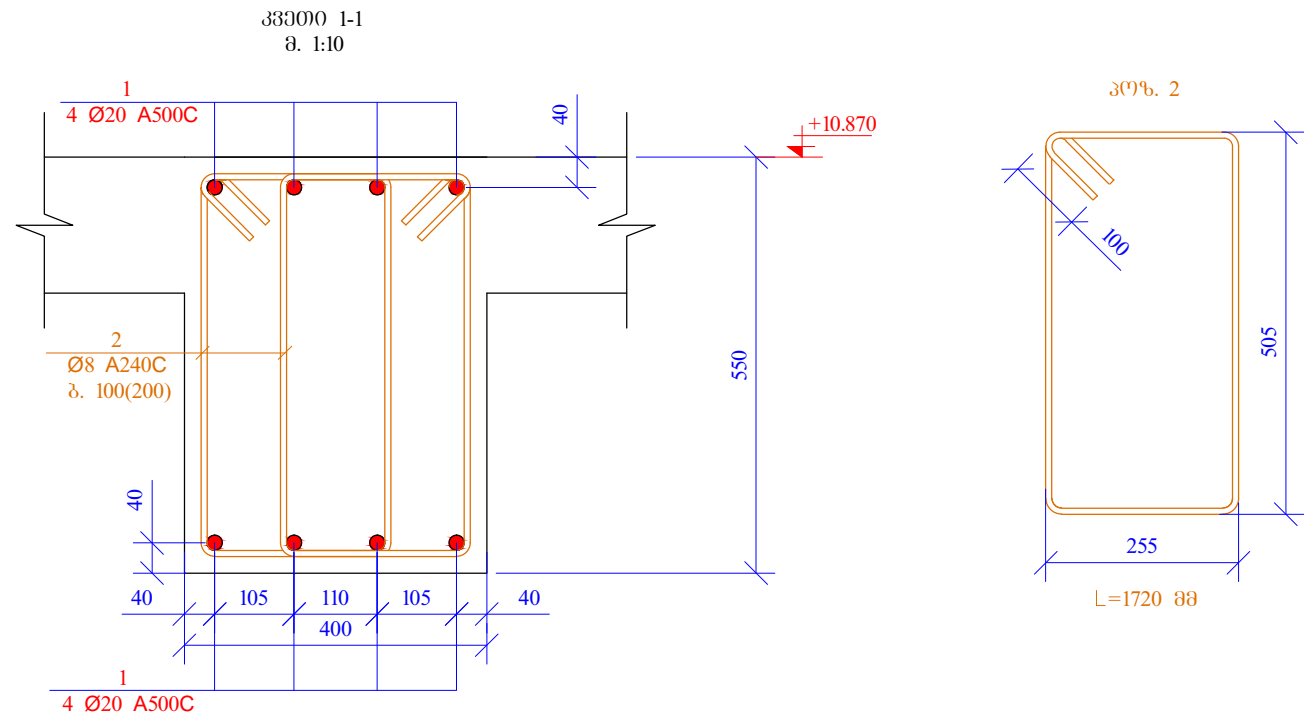



პოზ.	აღნიშვნა	დასახელება	რაოდ.	წონა, კგ	
		ტიბელები ნიშნ. +10.870			
		დეტალები		ერთეული (კგ)	სულ (კგ)
1	ღიქრას აღნიშვნა	Ø 20 A500C ლ= 2560000	-	6320.19	6320.19
2		Ø 8 A240C ლ= 1720	3880	0.68	2636.15
				<b>%აშო:</b>	<b>8956.34</b>
		ბეტონი B30			38.78

<b>პრინციპალი</b> <b>PRINCIPAL</b> 		ს.ს. სტუდია "აპექსი" კონსტრუქციის ინჟინერები თბილისი, ვაჟა-ფშაველას №40 09532 2 55 05 05 ტელ./ფაქსი: Email: info@evex.ge www.evex.ge	
ფორმატი PAPER SIZE <b>A-3</b>	კონტრაქტის № CONTRACT №	პროექტის № PROJECT №	ფაილის სახელი FILE NAME
პროექტი PROJECT ცენტრალური კოსპიტალი Central Hospital			
მისამართი ADDRESS ქ. თბილისი, ვაჟა-ფშაველას ქუჩა №16 Tbilisi, Kavtaradze street N16			
მანაგერის პოზიცია Position პრ. არქიტ. / Chief Architect	სახელი, გვარი Name, Surname ნ. ალექსიადისი N. Aleksiadis	ხელმოწერა Signature 	
კონსტრუქტორი Constructor	მანაგერი T. Matsaberidze		
შესრულდა Performing work	შესრულდა Z.kvelashvili		
შემოწმა Checked by	მანაგერი T. Matsaberidze		
შპს "აპექსი სტუდია" სტუდიის მისამართი: თბილისი 0194, ვაჟა-ფშაველას ქუჩა №16 ტელ: (+995 97) 77 33 70 E-mail: apexstudio.ge@gmail.com			
კონსტრუქციული ნაწილი CONSTRUCTIVE PROJECT			
მასშაბი SCALE 1:10	თარიღი DATE OF ISSUE 10.07.2017		
ნახაზი DRWG.  კვანძი 1-1: სპეციფიკაცია	კორექტირება REVISIONS		
	№ 1	კორექტირება REV.	თარიღი DATE
	2		
	3		
	4		
სტადია STAGE მუშა პროექტი Working Draft	ინდექსი INDEX	გვერდი PAGES 129	

რკ/ბ-ის მონტაჟური რიგგამოს ბანალაგების გეგმა  
 ნიშნ. +13.770  
 შ 1:100

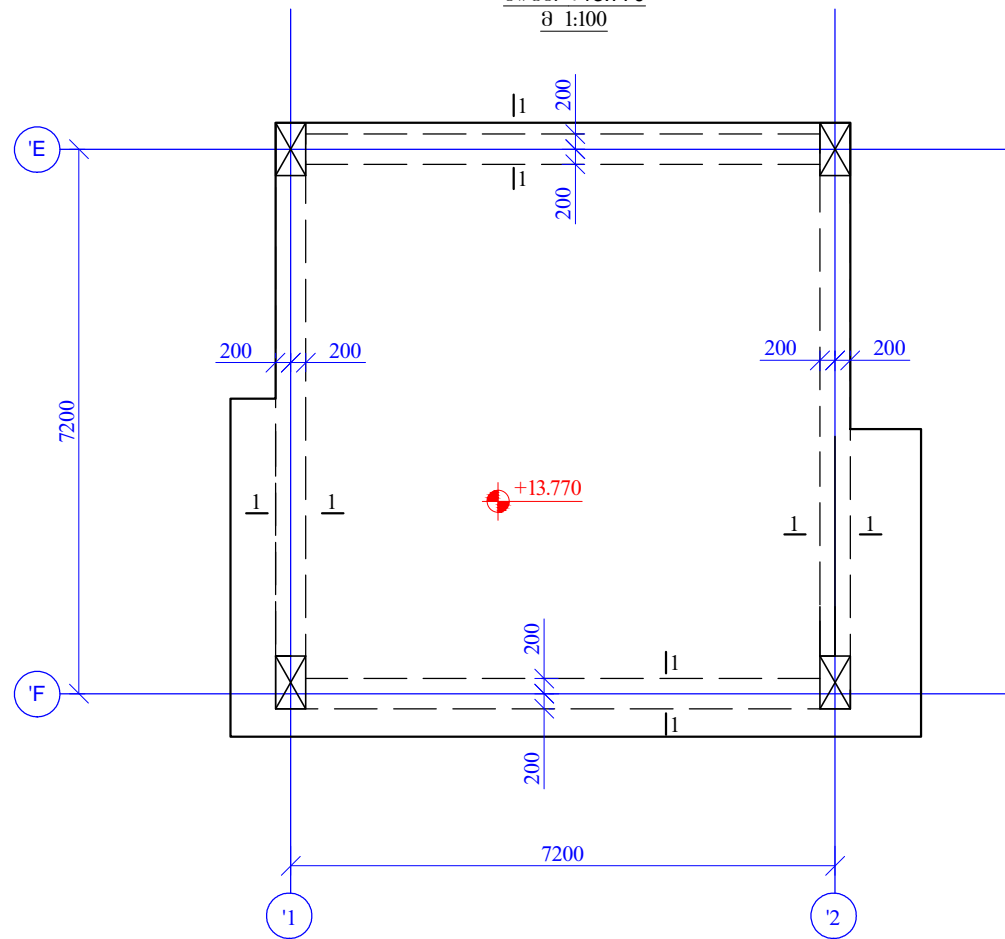

პროექტი 1-1  
 შ. 1:10

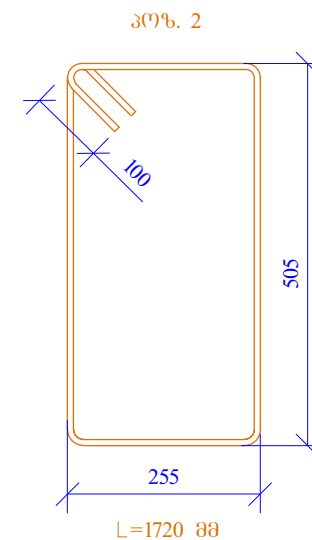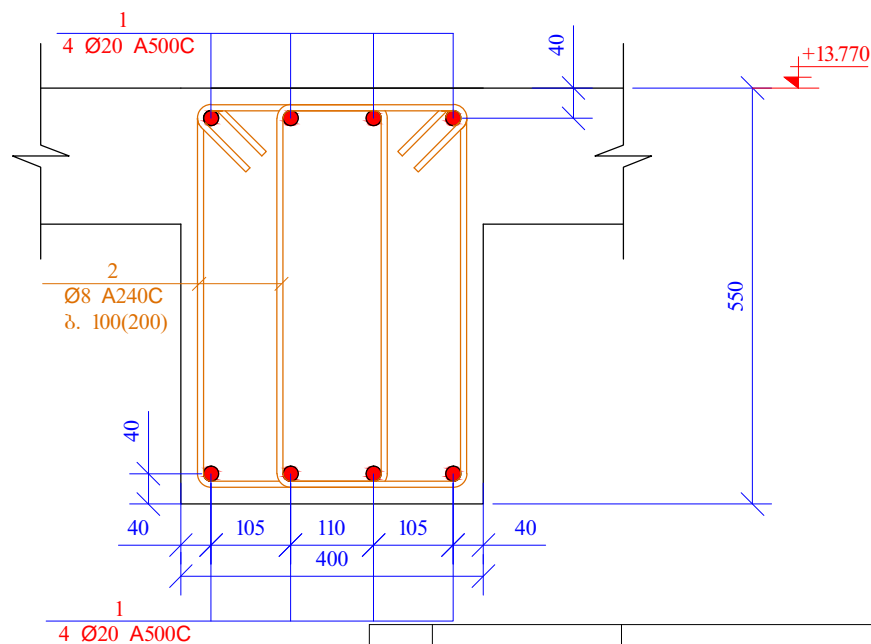

პოზ.	აღნიშვნა	მასალა	გრძ.	რაოდ.	ცირა, კმ	
		რიგგამოსი ნიშნ. +13.770				
		დეტალები			პროექტი (კმ)	სულ (კმ)
1	ღივილი	Ø 20 A500C ლ= 280000	-	691.27	691.27	
2		Ø 8 A240C ლ= 1720	450	0.68	305.74	
				ჯამი:	997.01	
		ბეტონი B30				4.30

**APEX**  
 სს. სტრუქტურული პროექტების ცენტრი  
 თბილისი, ვაჟა-ფშაველას №40  
 0995212550505 ტელ./ფაქსი  
 E-mail: info@apex.ge  
 www.apex.ge

ფორმატი PAPER SIZE	კონტრაქტის № CONTRACT №	პროექტის № PROJECT №	ფაილის სახელი FILE NAME
A-3			

პროექტი  
 PROJECT

ცენტრალური კოსპიტალი  
 Central Hospital

მისამართი  
 ADDRESS

ქ. თბილისი, კავთარაძის ქუჩა №16  
 Tbilisi, Kavtaradze street N16

მანაშკარის პოზიცია Position	სახელი, გვარი Name, Surname	ხელმოწერა Signature
პრ. მდიანი Chief Architect	ნ. ალექსიადისი N. Aleksiadis	
კონსტრუქტორი Constructor	თ. მატაბერიძე T. Matsaberidze	
შესრულებული Performing work	ზ. ჯველავილი Z. Jvelashvili	
შეამოწმა Checked by	თ. მატაბერიძე T. Matsaberidze	

შპს. "აპექს სტუდიო"  
 სსიპ-სტუდიო, თბილისი 0194, კახეთის უბანის №1  
 ტელ: (+995 97) 77 33 70  
 E-mail: apexstudio.ge@gmail.com

კონსტრუქციული ნაწილი  
 CONSTRUCTIVE PROJECT

მასშტაბი SCALE	1:100; 20	თარიღი DATE OF ISSUE	10.07.2017
-------------------	-----------	-------------------------	------------

ნახაზი DRWG.	კორექტირება REVISIONS		
	№	კომენტარი REV.	თარიღი DATE
	1		
	2		
	3		


რკ/ბ-ის მონტაჟური რიგგამოს ბანალაგების გეგმა ნიშნ. +13.770 პროექტი 1-1 სპეციფიკაცია

სტადია STAGE	ინდექსი INDEX	ფურც. გვერდი PAGES
მუშის პროექტი Working Draft		კ- 130

რკ/ბ-ის მონოლითური ბაზისუბრის ფილის სამალობო გეგმა

607მ. -10.430

მ 1:150

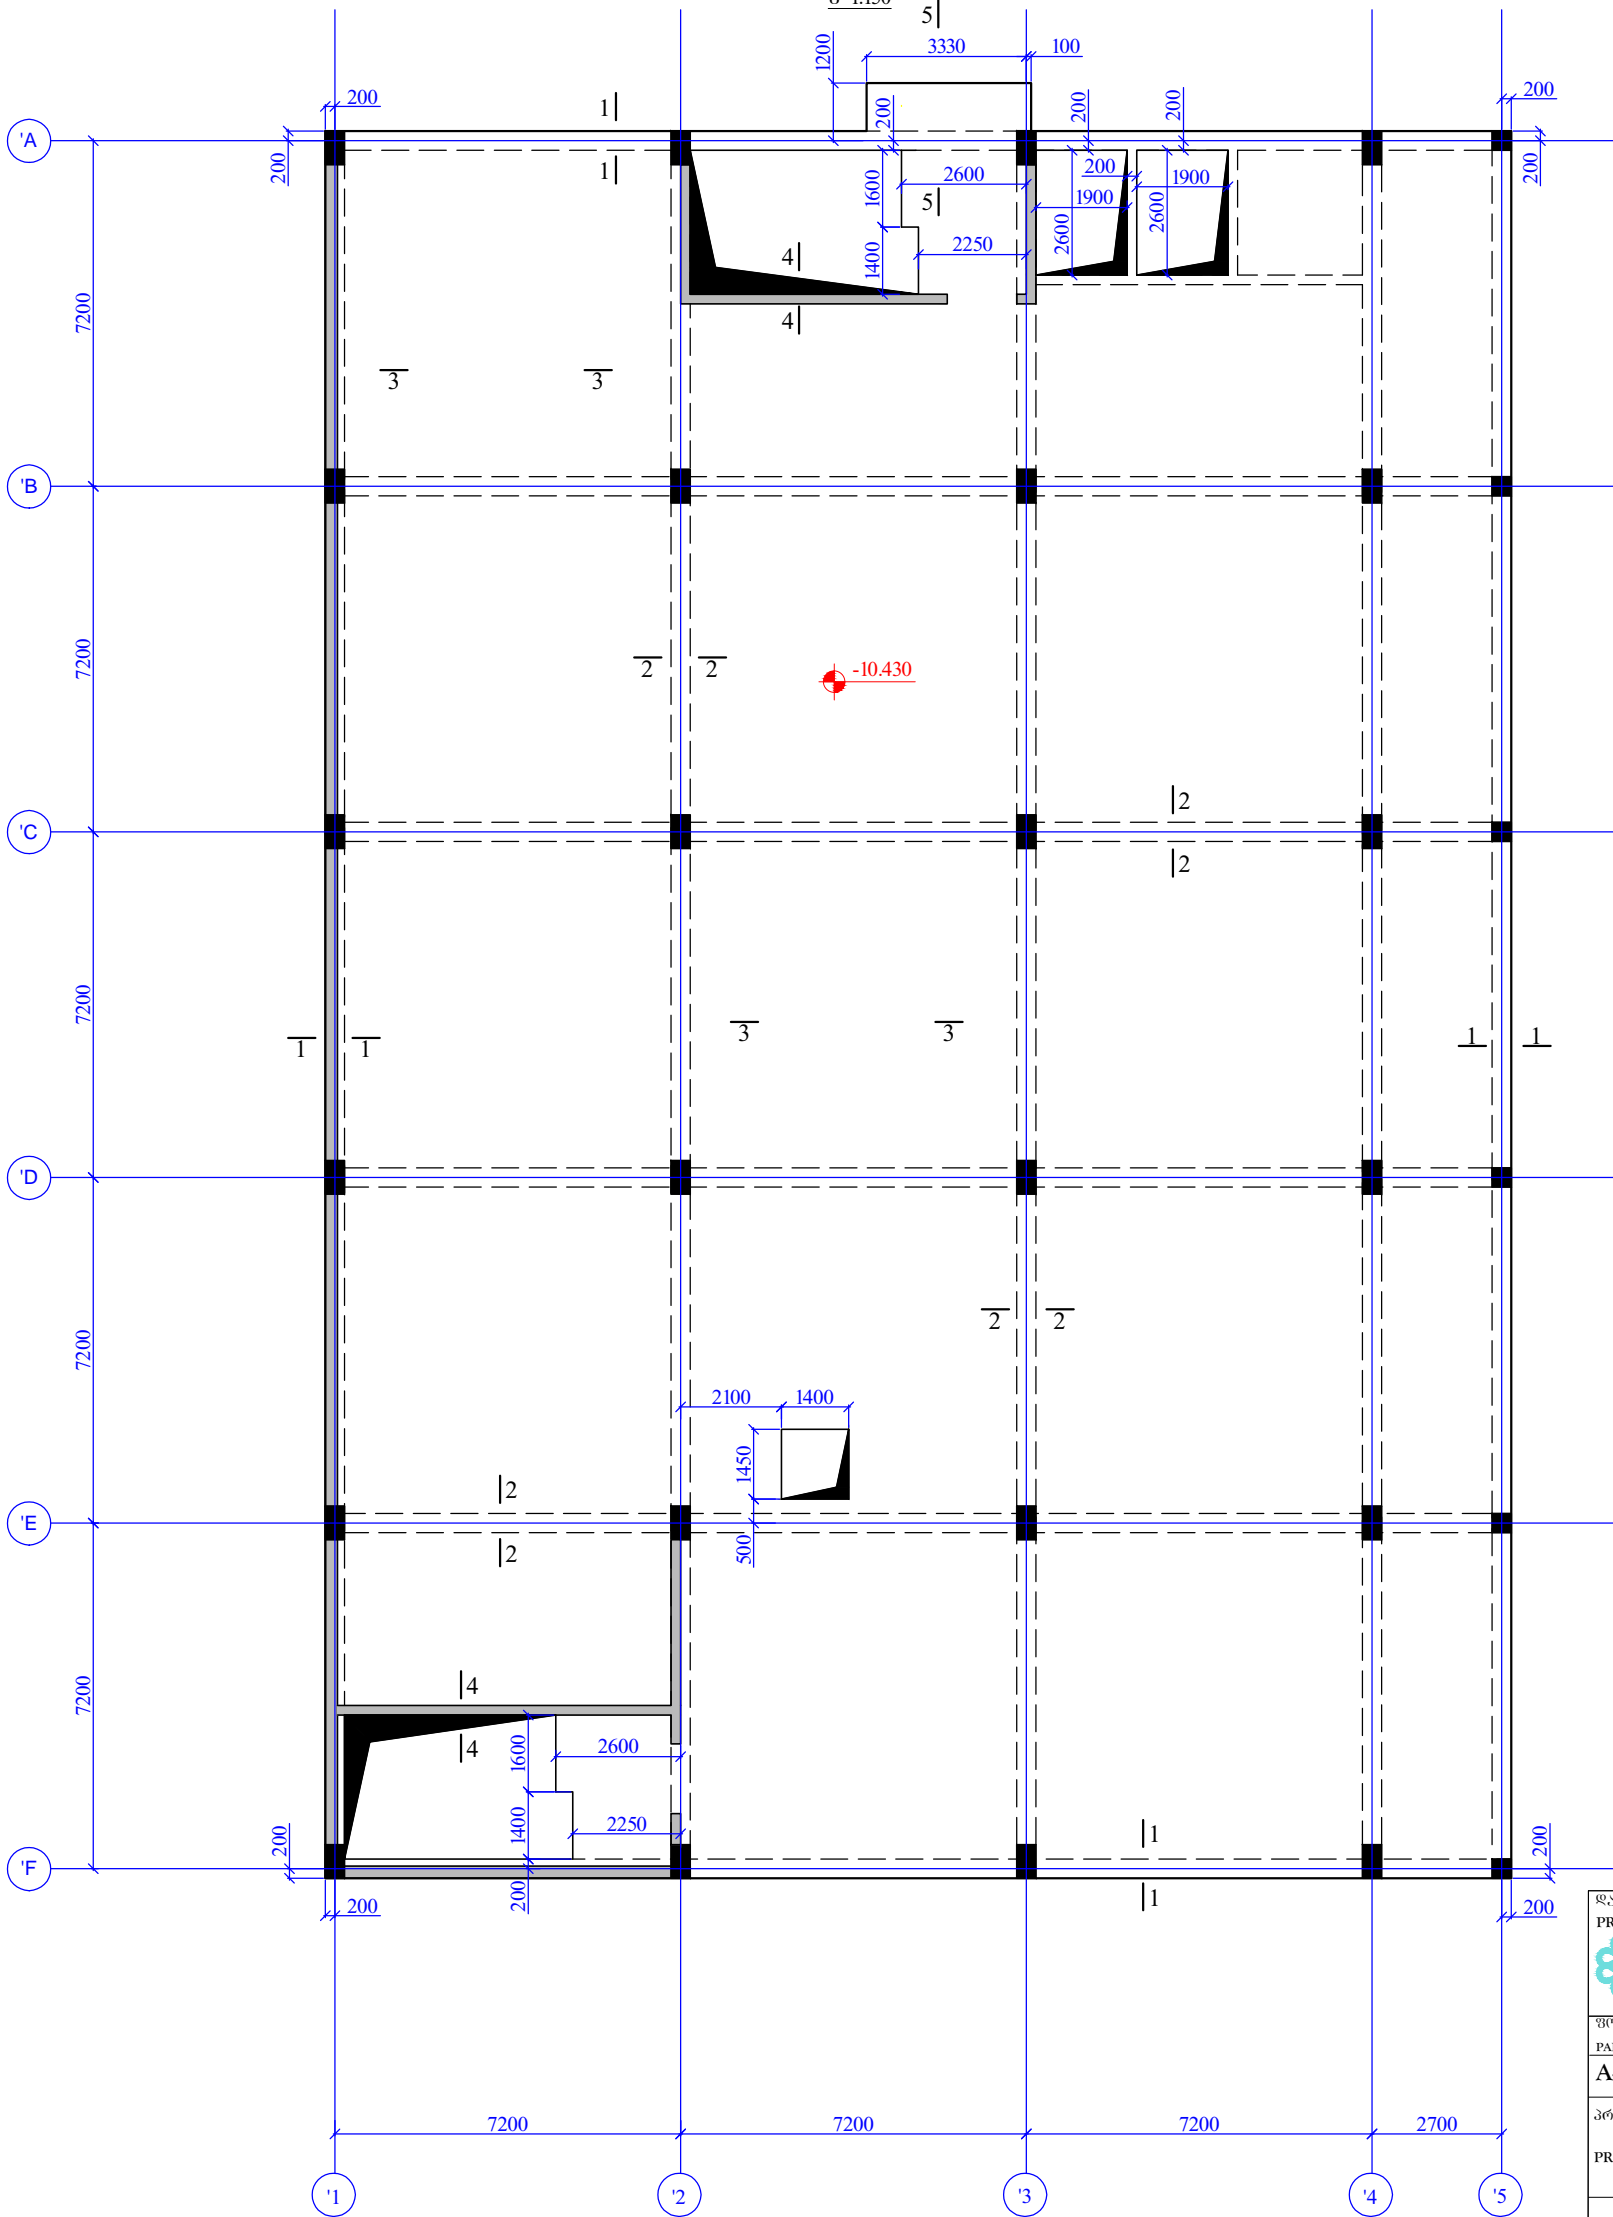

შპს "აპექს სტუდიო" ს.ს. საინჟინერო კონსტრუქციის გეგმა  
**PRINCIPAL** თბილისი, კავთარაძის №40  
(0995) 2 55 05 05 ცხელ/შანძი  
Email: info@evex.ge  
www.evex.ge

ფორმატი PAPER SIZE	დაკვეთის № CONTRACT №	პროექტის № PROJECT №	ფაილის სახელი FILE NAME
A3			

პროექტი ცენტრალური კოსმოსპორტი  
**PROJECT** Central Hospital


მისამართი ძ. თბილისი, ძაწილიძის ქუჩა №16  
**ADDRESS** Tbilisi, Kavtaradze street N16

თანამდებობა პრ. მთ. არქ.	სახელი, გვარი N. Aleksiadis	ხელმოწერა Signature
პრინციპალი Chief Architect	მ. ალექსიადისი N. Aleksiadis	
პროექტორი Constructor	თ. მანაბერიძე T. Matsaberidze	თ. მანაბერიძე
შესრულება Performing work	ზ. კველავილი Z. kvelashvili	ზ. კველავილი
შეამოწმა Checked by	თ. მანაბერიძე T. Matsaberidze	თ. მანაბერიძე

შპს "აპექს სტუდიო" ს.ს. საინჟინერო კონსტრუქციის გეგმა  
 საქართველო, თბილისი 0194, ქ.ს. ცხელ/შანძი №41  
 ტელ: (+995 97) 77 55 70  
 E-mail: apexstudio.ge@gmail.com

პროექტის გამოშვების თარიღი  
**CONSTRUCTIVE PROJECT**  
 მასშ. 1:150 თარიღი 10.07.2017  
 DATE OF ISSUE

№	კომენტარები		REVISIONS	
	კომენტ.	REV.	თარიღი	DATE
1				
2				
3				
4				
5				

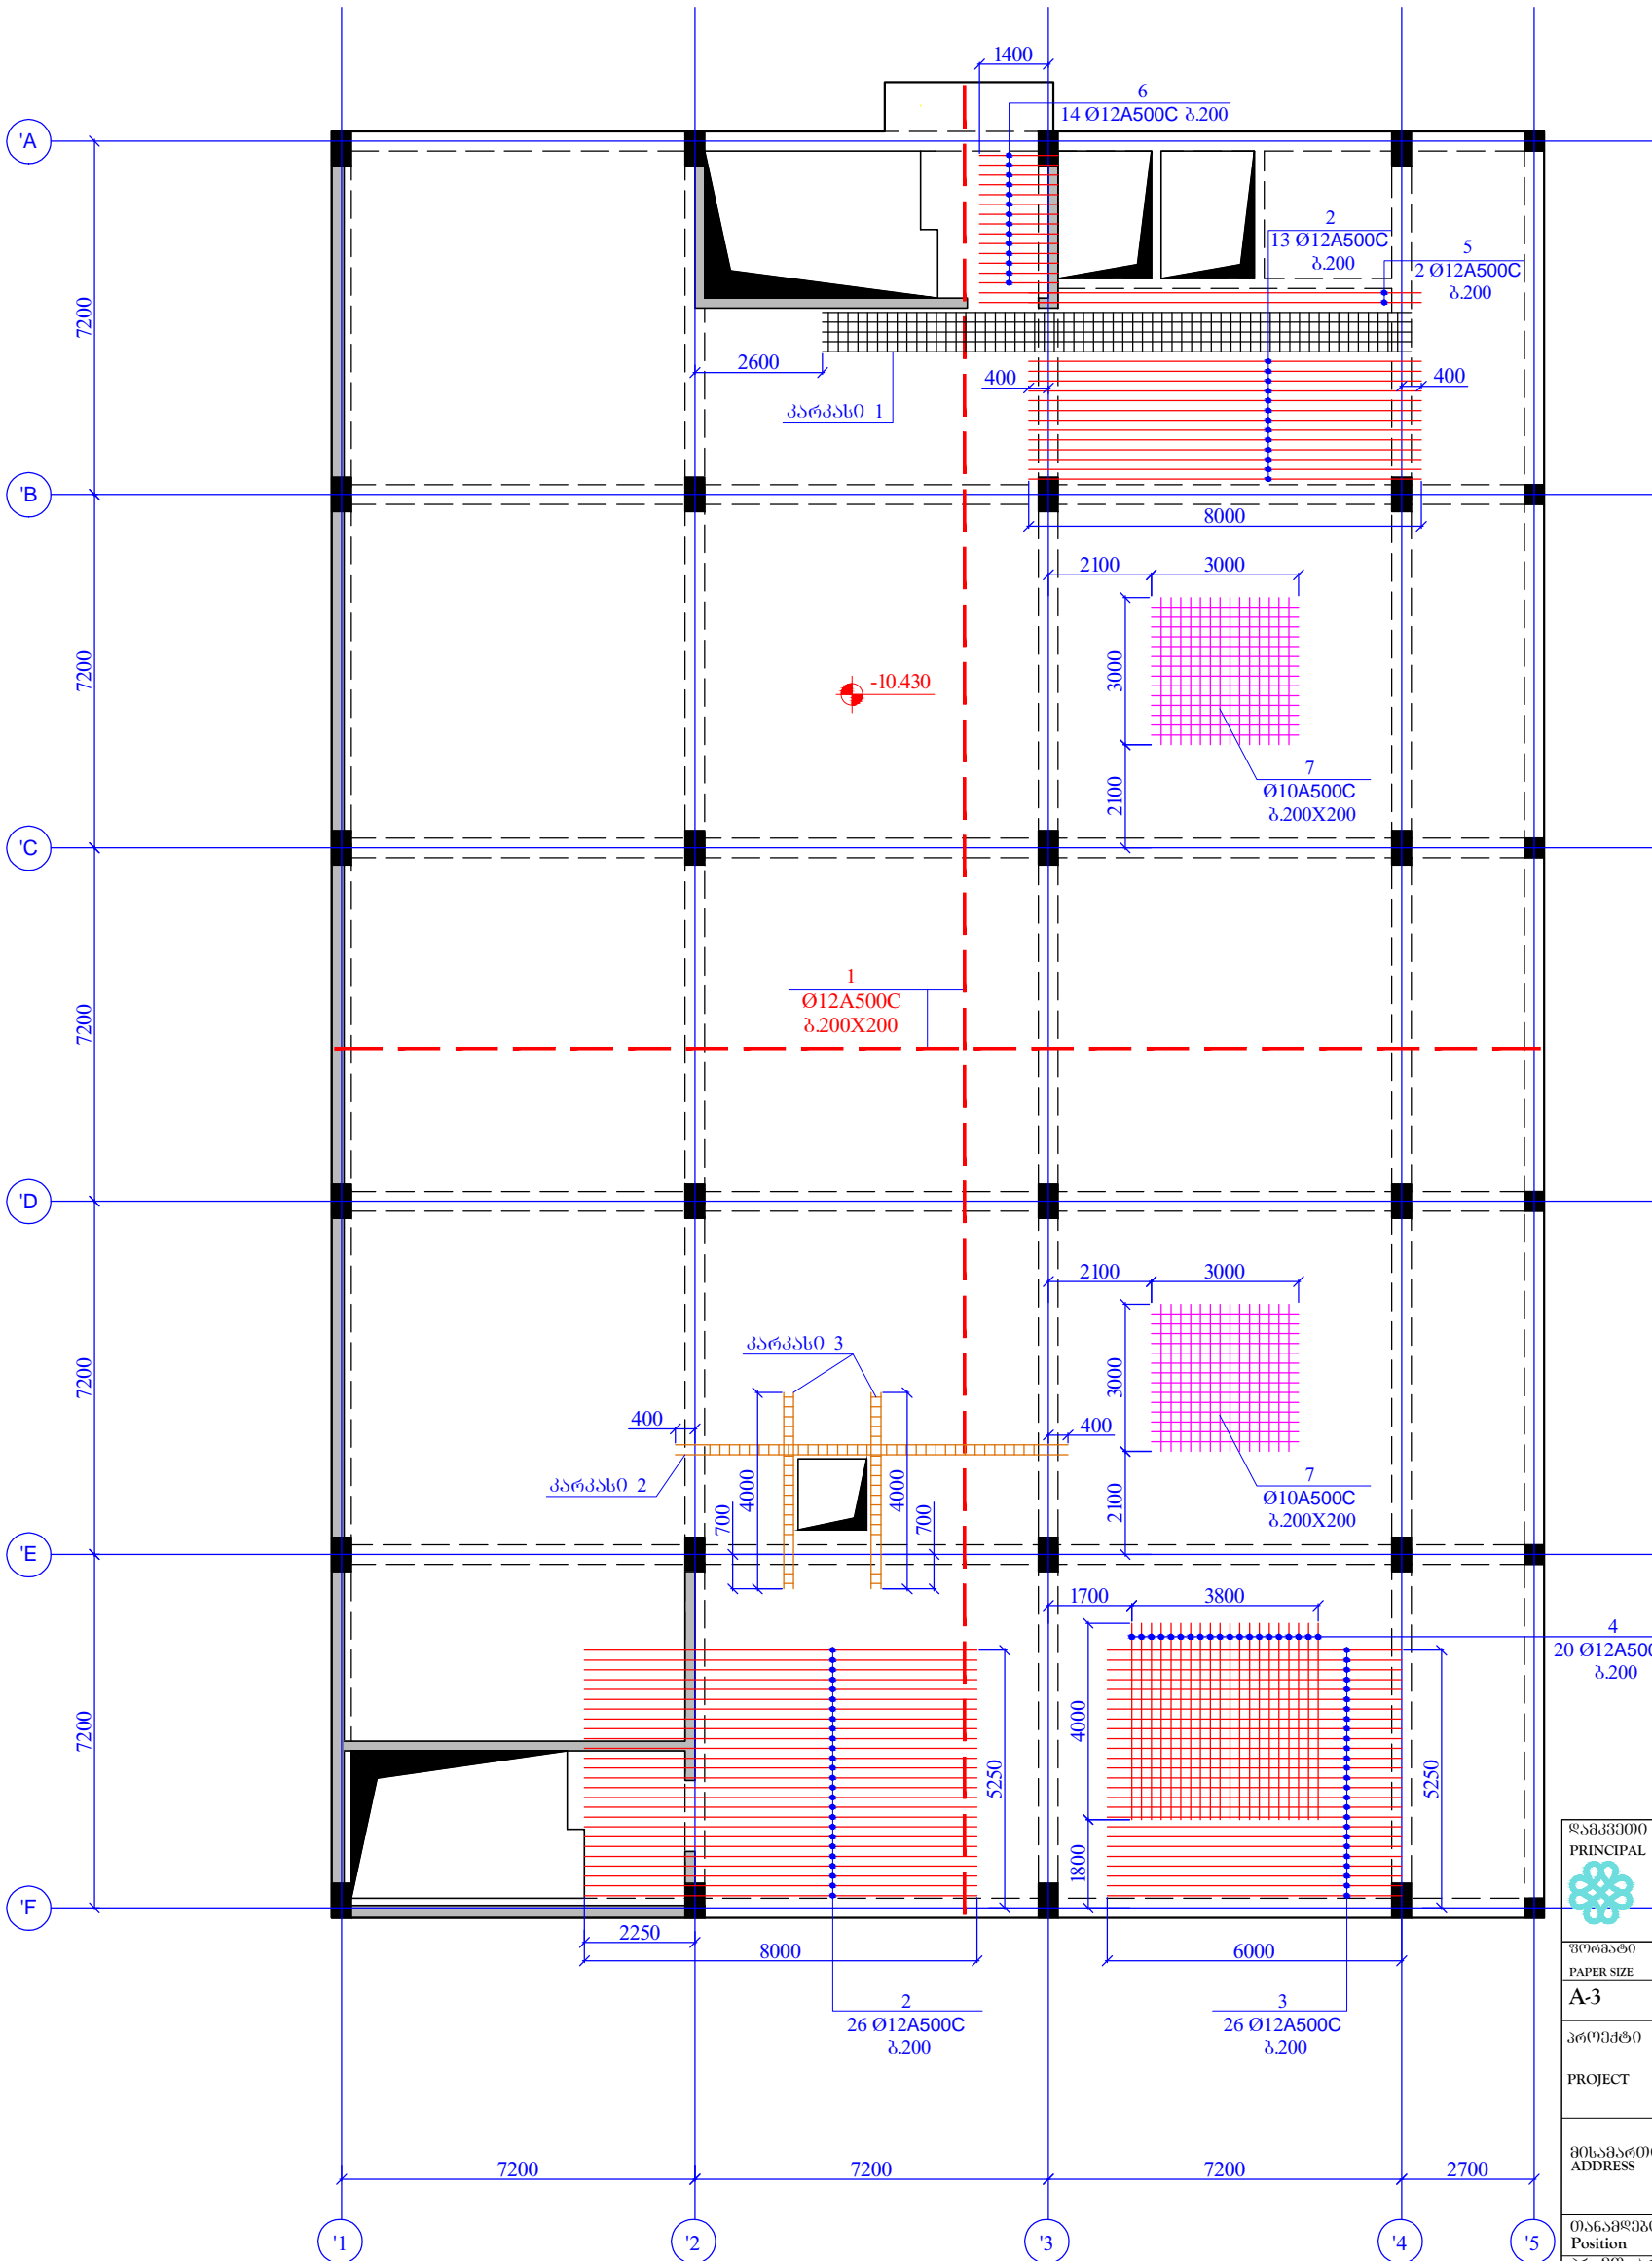

ს.ს. ხაველიანი არქიტექტონის ფილიალი  
 PRINCIPAL  
 თბილისი, ვაჟა-ფშაველას №40  
 09952 2 55 05 05 ციფრული  
 Email: info@evex.ge  
 www.evex.ge

შპს-ის სახელი	საპროექტო №	პროექტის №	ფაილის სახელი
A-3			

პროექტი: ცენტრალური კოსმოსპორტი  
 PROJECT: Central Hospital

მისამართი: ქ. თბილისი, ძაწილიძის ქუჩა №16  
 ADDRESS: Tbilisi, Kavtaradze street N16

თანამდებობა პრ. არქ.	სახელი, გვარი N. Aleksiadis	ხელმოწერა
პროექტორი	მ. მანაშაძე	თ. მანაშაძე
შესრულდა	ს. ხაველიანი	ს. ხაველიანი
შეამოწმა	მ. მანაშაძე	თ. მანაშაძე

შპს. "აპექს სტუდიო 1"  
 საქართველო, თბილისი 0194, ქმ. ციფრული ქუჩა №16  
 ტელ: (+995 97) 77 55 70  
 E-mail: apexstudio.ge@gmail.com


კონსტრუქციული ნაწილი  
 CONSTRUCTIVE PROJECT  
 შპს-ის სახელი: 1:150  
 თარიღი: 10.07.2017

ნომერი	კონსტრუქციული ნაწილი		REVISIONS	
	№	კონსტრუქციული ნაწილი	თარიღი	DATE
1	რკ/ბ-ის მონტაჟური ბაზანუბის ფილის ძველი შრის არმირების გეგმა			
2				
3				
4				
5				

რკ/ბ-ის მონტაჟის ბაზისების ფილის ზედა შრის არმირების გეგმა

60შპ. -10.430

მ 1:150

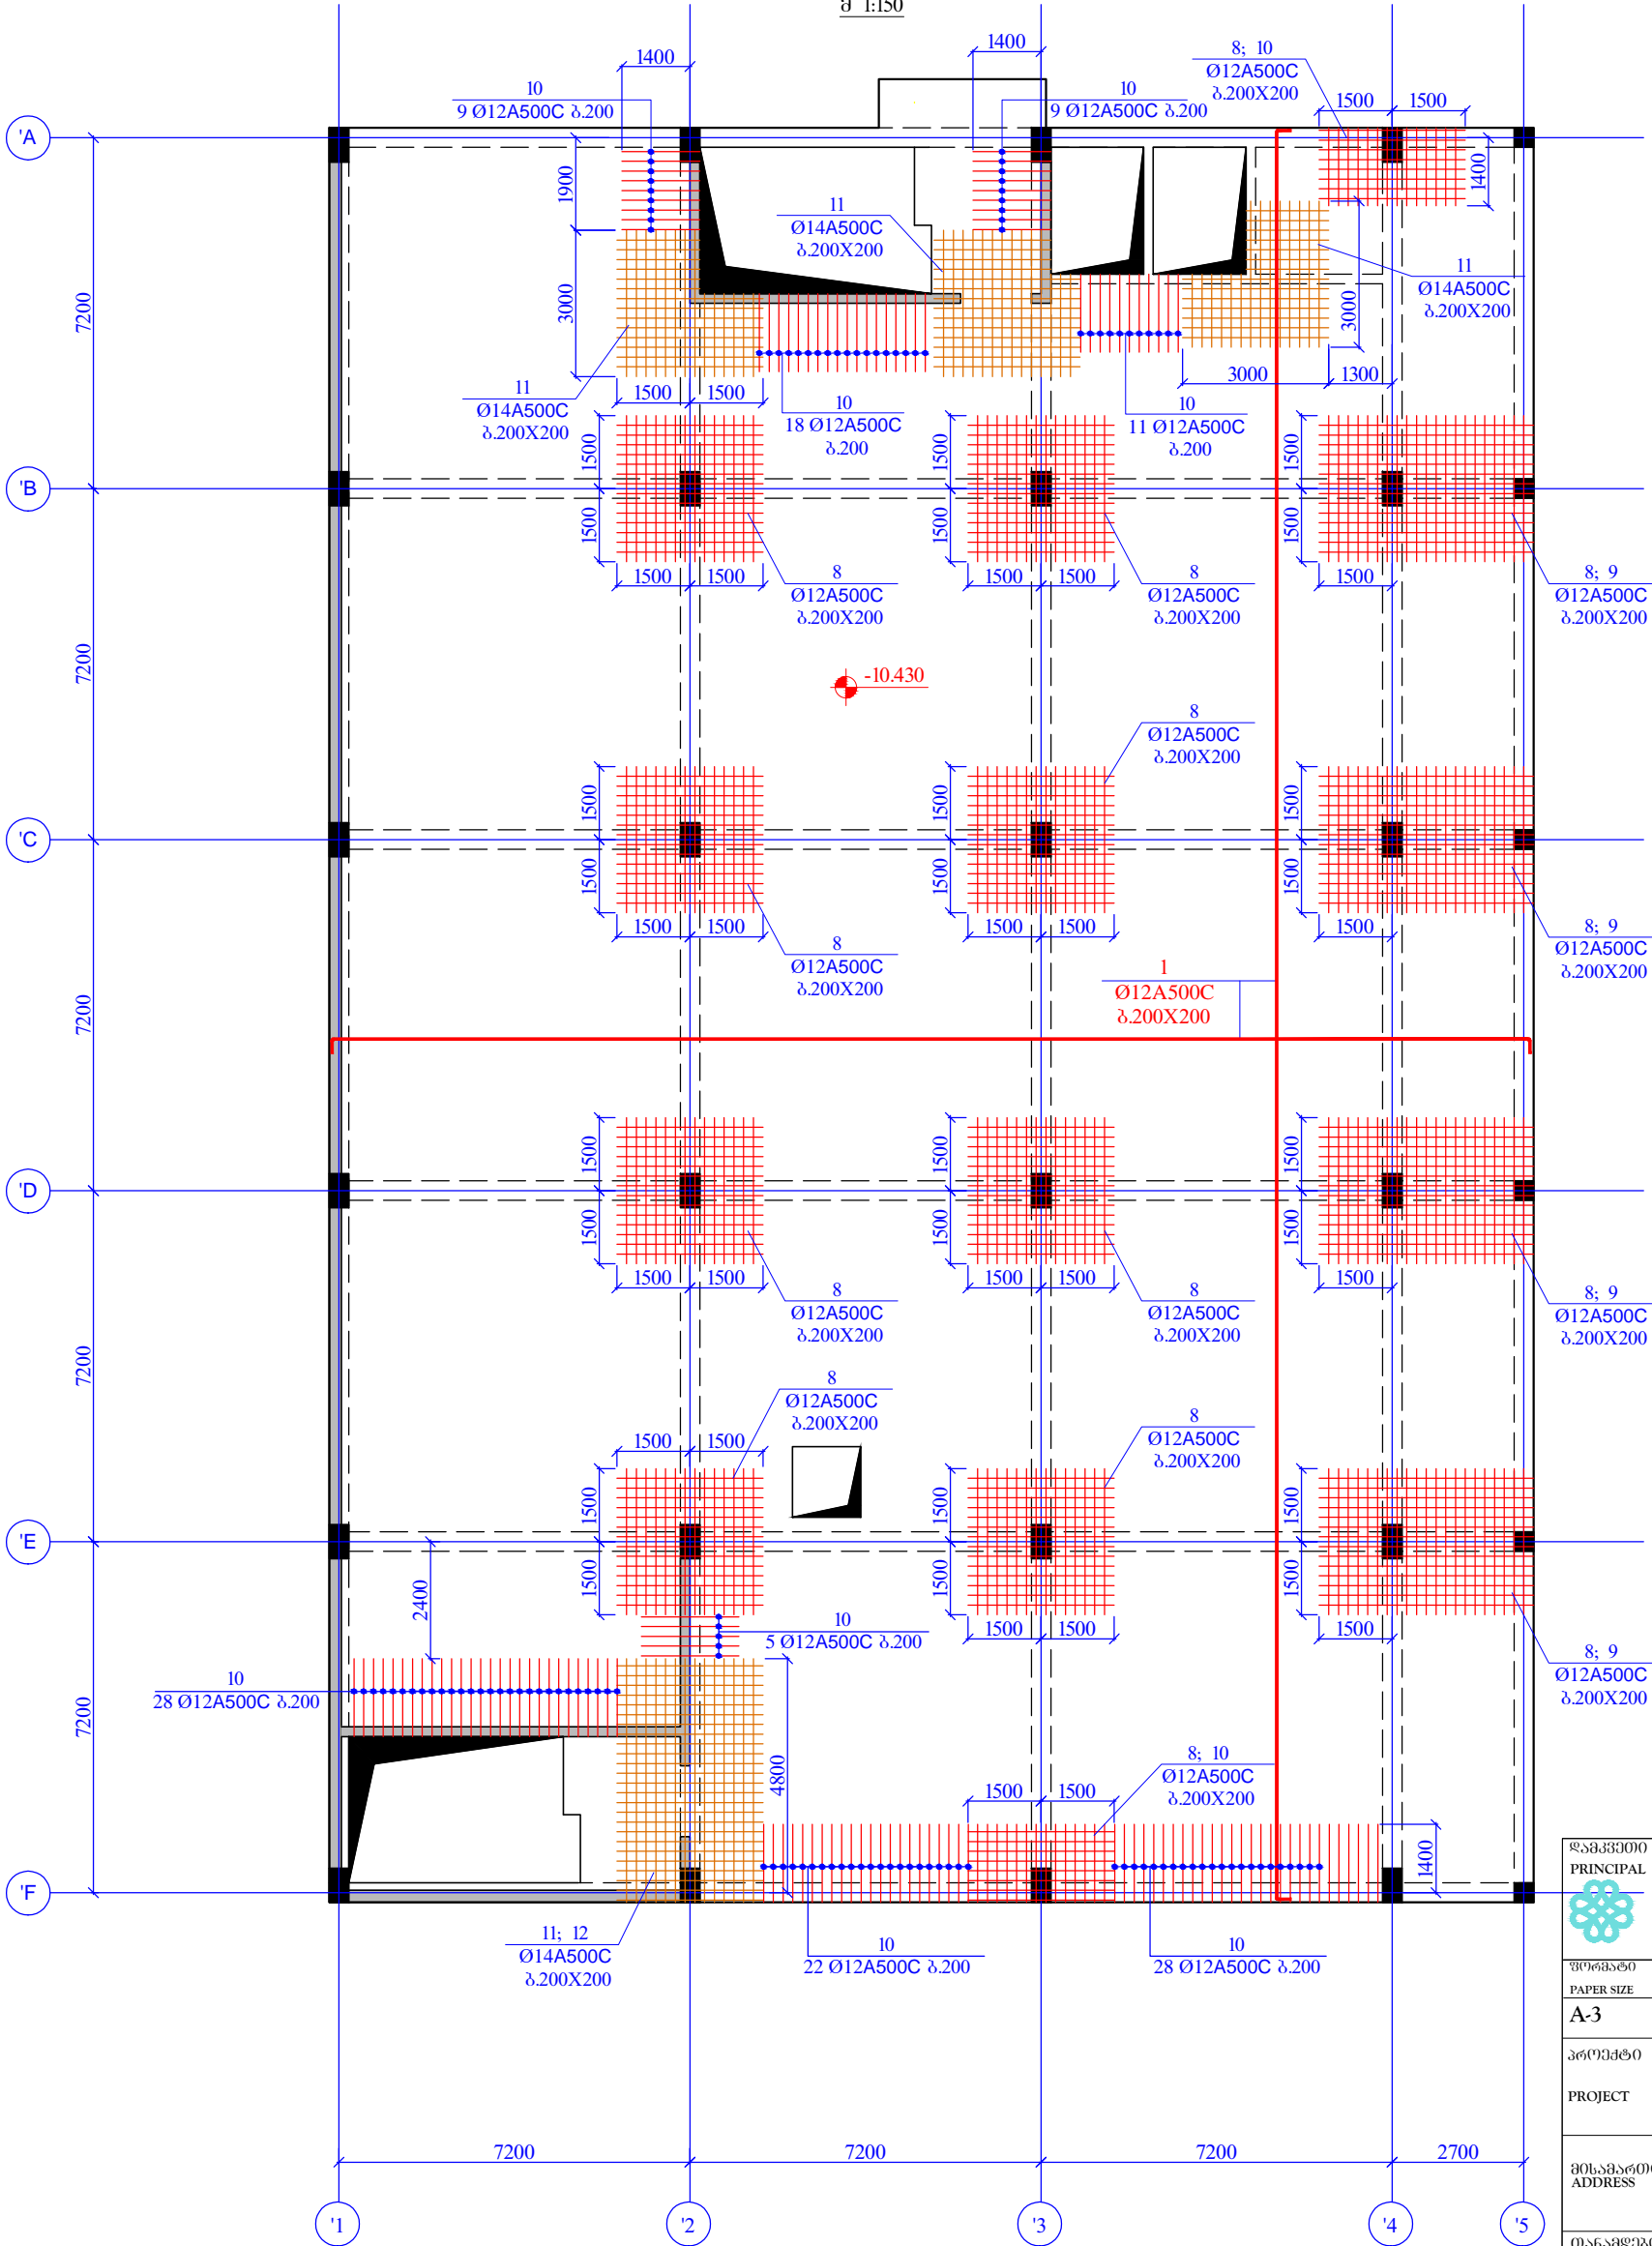

შპს. "აპექს სტუდიო"  
 PRINCIPAL  
 მისამართი: ვაჟა-ფშაველას №40  
 (0995) 2 55 05 05  
 Email: info@evex.ge  
 www.evex.ge

შპს-ის სახელი	შპს-ის №	პროექტის №	შპს-ის სახელი
PAPER SIZE	CONTRACT №	PROJECT №	FILE NAME
A-3			

პროექტი: ცენტრალური კოსმოსპორტი  
 PROJECT: Central Hospital










მისამართი: ქ. თბილისი, ძაწილიძის ქუჩა №16  
 ADDRESS: Tbilisi, Kavtaradze street N16


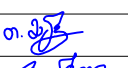
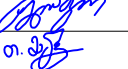
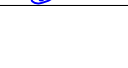
მანერა	სახელი, გვარი	ხელმოწერა
პრ. არქ.	Name, Surname	Signature
Chief Architect	N. Aleksiadis	
პროექტორი	მ. მანაშაძე	მ. მანაშაძე
Constructor	T. Matsaberidze	
შესრულება	ზ. კველავილი	ზ. კველავილი
Performing work	Z. Kvelashvili	
შეამოწმა	მ. მანაშაძე	მ. მანაშაძე
Checked by	T. Matsaberidze	







შპს. "აპექს სტუდიო"  
 საქართველო, თბილისი 0194, ქმ. ცაიხის შესართავი №1  
 ტელ: (+995 97) 77 55 70  
 E-mail: apexstudio.ge@gmail.com

კონსტრუქციული ნაწილი  
 CONSTRUCTIVE PROJECT  
 მასშ. 1:150  
 თარიღი 10.07.2017  
 DATE OF ISSUE

ნახაზი DRWG.	კონსტრუქციული ნაწილი			REVISIONS	
	№	კომენტ.	REV.	თარიღი	DATE
	1				
	2				
	3				

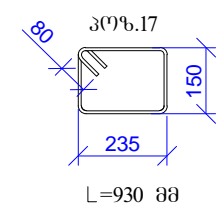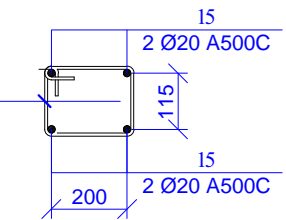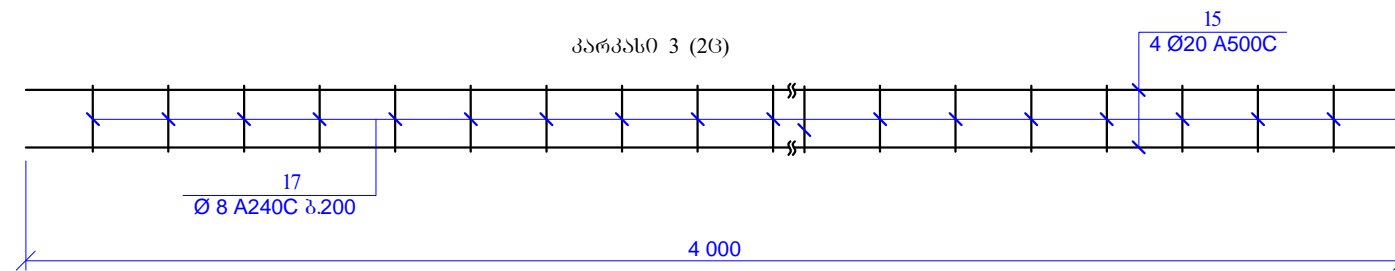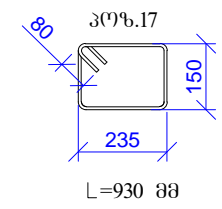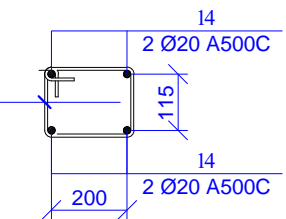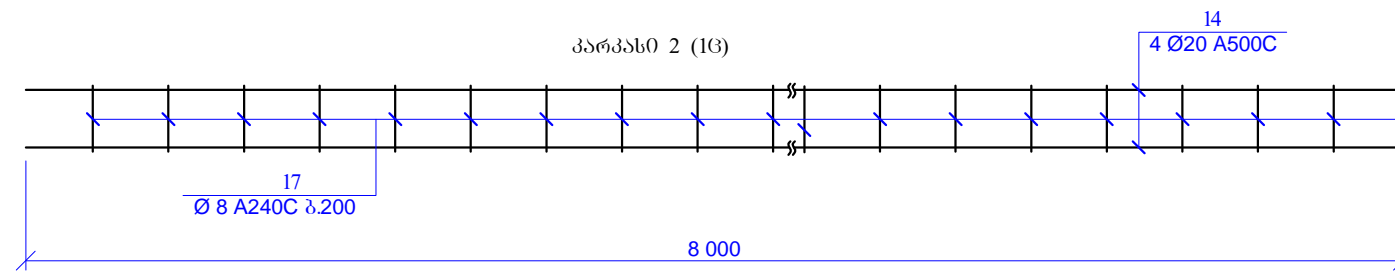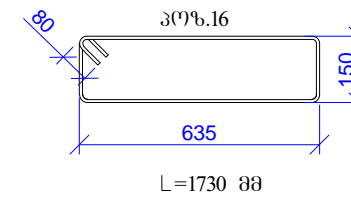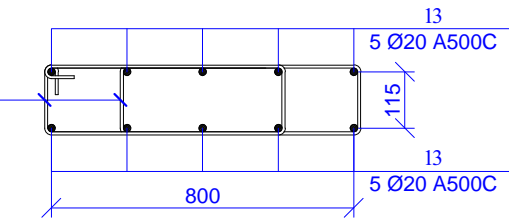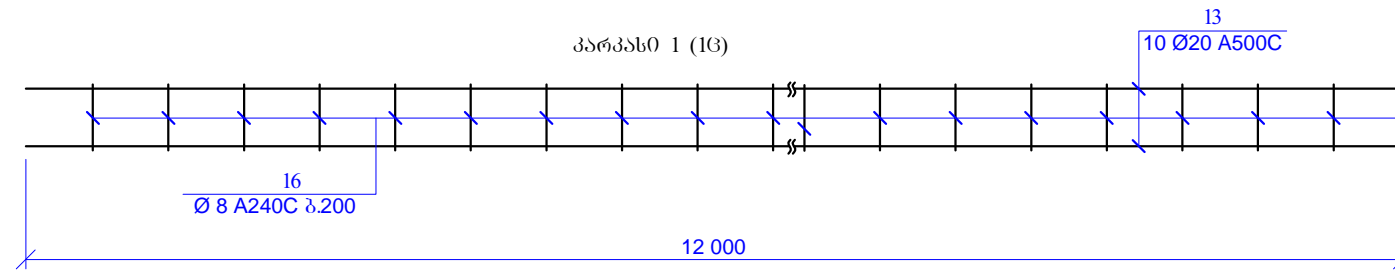

<b>პროექტი</b> <b>PRINCIPAL</b> 		ს.ს. სტუდიო არქიტექტურის ცენტრი 010101010, ვაჟა-ფშაველას №40 09532 2 55 05 05 ქველ/შპს/ს Email: info@evex.ge www.evex.ge	
შიგრიანი PAPER SIZE <b>A-3</b>	რეკვიზიტის № CONTRACT №	პროექტის № PROJECT №	ფაილის სახელი FILE NAME
პროექტი PROJECT <b>ცენტრალური კოსპიტალი</b> <b>Central Hospital</b>		მისამართი ADDRESS ქ. თბილისი, დავით აღმაშენებლის ქუჩა №16 <b>Tbilisi, Kavtaradze street N16</b>	
მონაწილეობის Position პრ. არქ. არქ. Chief Architect კონსტრუქტორი Constructor შესრულის Performing work შემოწმის Checked by	სახელი, გვარი Name, Surname ნ. ალექსიადისი N. Aleksiadis თ. მატაბერიძე T. Matsaberidze ზ. ჯველავილი Z. kvelashvili თ. მატაბერიძე T. Matsaberidze	ხელმოწერა Signature   	
შპს. "აპექს სტუდიო" სტუდიო, თბილისი 0104, კვ. 40-ის შენობა №1 ტელ: (+995 97) 77 33 70 E-mail: apexstudio.ge@gmail.com			
კონსტრუქციული ნაწილი <b>CONSTRUCTIVE PROJECT</b>			
მასშ. SCALE 1:20	თარიღი DATE OF ISSUE <b>10.07.2017</b>		
ნახაზი DRWG. პარკასი 1; 2; 3	კომენტარები REVISIONS		
	№	კომენტ. REV.	თარიღი DATE
	1		
	2		
	3		
სტადია STAGE მუშა პროექტი Working Draft		ინდექსი INDEX	გვერდი PAGES <b>კ- 134</b>

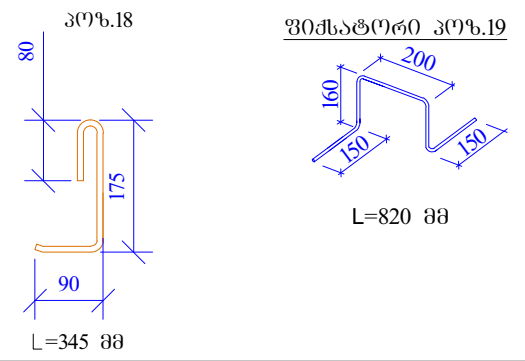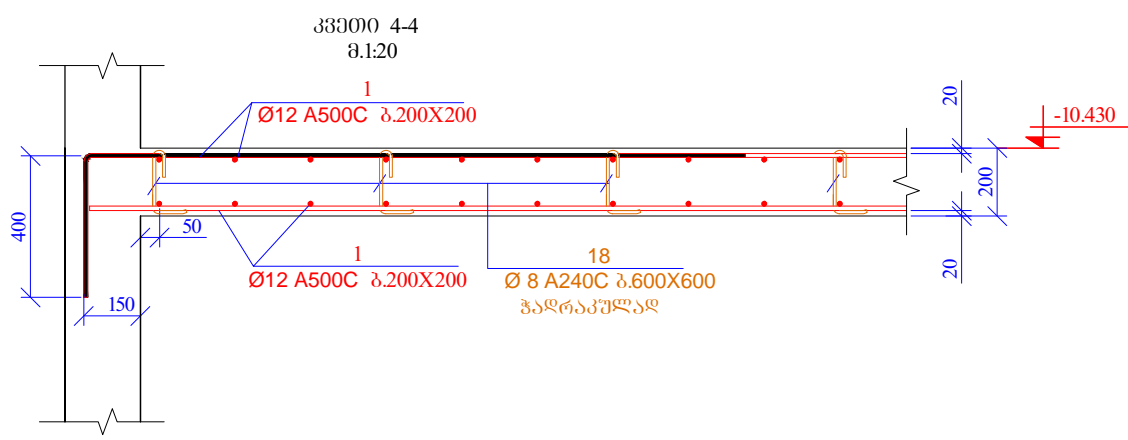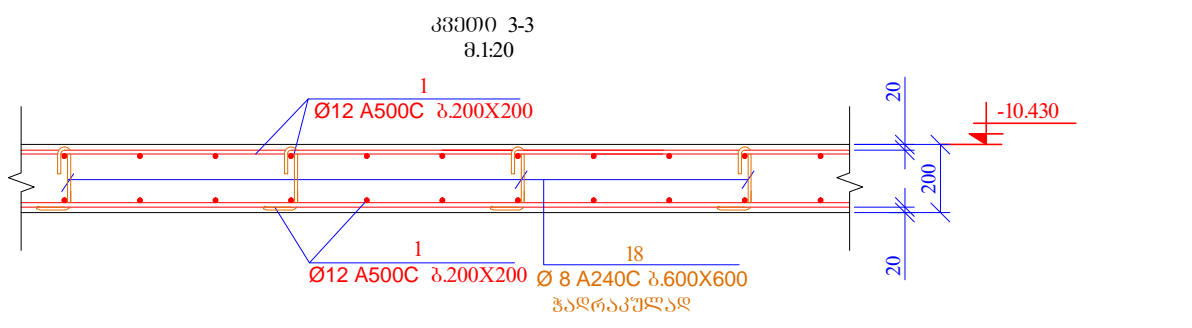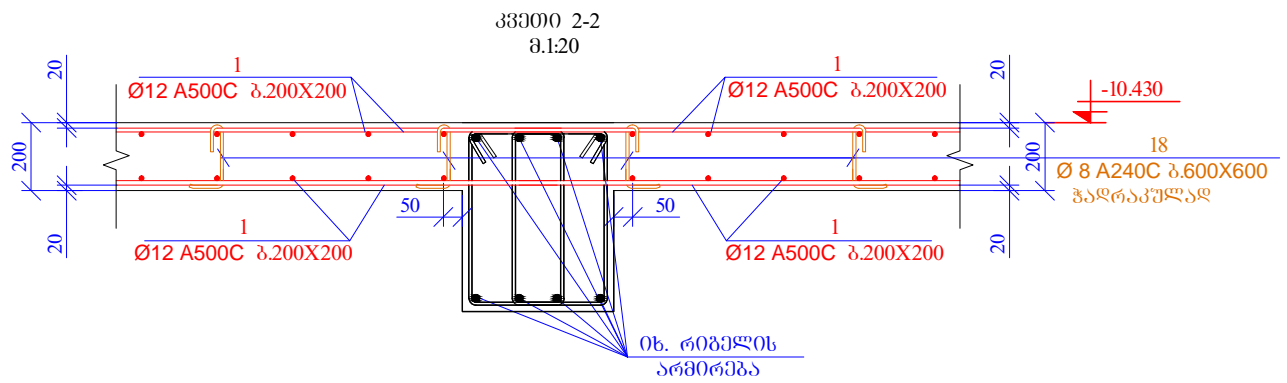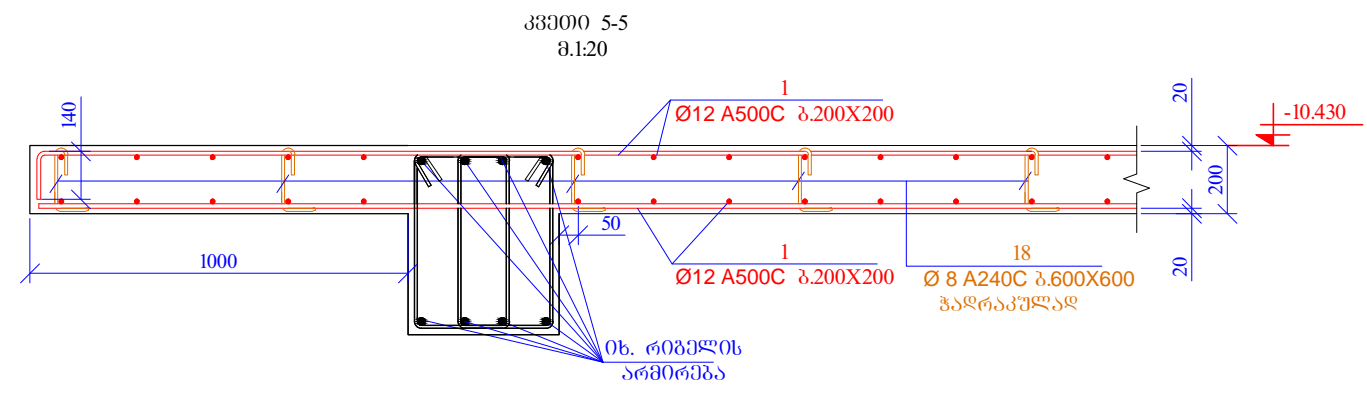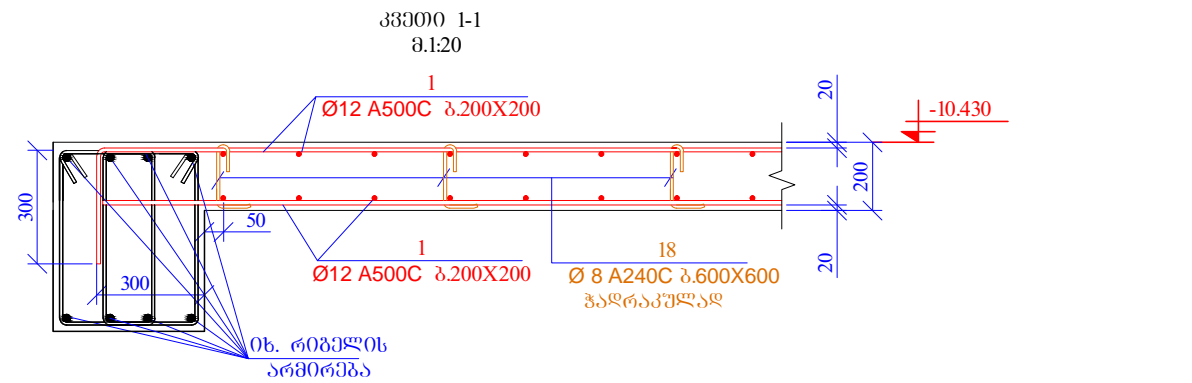

პოზ.	აღნიშვნა	დასახელება	რაოდ.	წონა, კგ
ბაზისურვის ფილა ნომ. -10.430				
დეტალები				ერთეული (კგ)
1	ღივირის ადგილი	Ø 12 A500C ლ= 17240000	-	15322.52
2		Ø 12 A500C ლ= 8000	39	277.30
3		Ø 12 A500C ლ= 6000	26	138.65
4		Ø 12 A500C ლ= 4000	20	71.10
5		Ø 12 A500C ლ= 9000	2	16.00
6		Ø 12 A500C ლ= 2000	14	24.89
7		Ø 10 A500C ლ= 3000	56	103.69
8		Ø 12 A500C ლ= 3000	324	863.89
9		Ø 12 A500C ლ= 4500	56	223.97
10		Ø 12 A500C ლ= 2000	158	280.85
11		Ø 14 A500C ლ= 3000	108	391.95
12		Ø 14 A500C ლ= 5000	14	84.68
13		Ø 20 A500C ლ= 1200	10	29.63
14		Ø 20 A500C ლ= 8000	4	79.00
15		Ø 20 A500C ლ= 4000	8	79.00
16		Ø 8 A240C ლ= 1730	120	82.00
17		Ø 8 A240C ლ= 930	60	22.04
18		Ø 8 A240C ლ= 345	1940	264.38
19		Ø 8 A240C ლ= 820	730	236.45
ბეტონი B30				172.40
<b>ჯამი:</b>				<b>18592.00</b>

ს.ს. სტრუქტურული პროექტების ინჟინერი  
PRINCIPAL  
0993212 55 05 05  
Email: info@evex.ge  
www.evex.ge

პროექტი: ცენტრალური კლინიკა  
PROJECT: Central Hospital

მისამართი: ქ. თბილისი, დავით აღმაშენებლის ქუჩა №16  
ADDRESS: Tbilisi, Kavtaradze street N16

მთავარი პოზიცია	სახელი, გვარი	ხელმოწერა
პრ. არქიტ.	ნ. ალექსიადისი	
კონსტრუქტორი	თ. მაცაბერიძე	
შესრულებულია	ზ. ჯვალავაძე	
შეამოწმა	თ. მაცაბერიძე	

შპს "აპექსტუდო" სტუდია  
საბურთალოს რაიონი, თბილისი 0194, კვ. 108  
ტელ: (+995 97) 77 33 70  
E-mail: apexstudio.ge@gmail.com


კონსტრუქციული ნაწილი  
CONSTRUCTIVE PROJECT

მასშტაბი: 1:20  
თარიღი: 10.07.2017

ნახაზი	კომენტარები	თარიღი	თარიღი
DRWG.	REV.	DATE	DATE
კვეთი 1-1; 2-2; 3-3; 4-4; 5-5			
სპეციფიკაცია			

სტადია: STAGE  
მუშა პროექტი: Working Draft  
ინდექსი: INDEX  
გვერდი: PAGES  
კ- 135



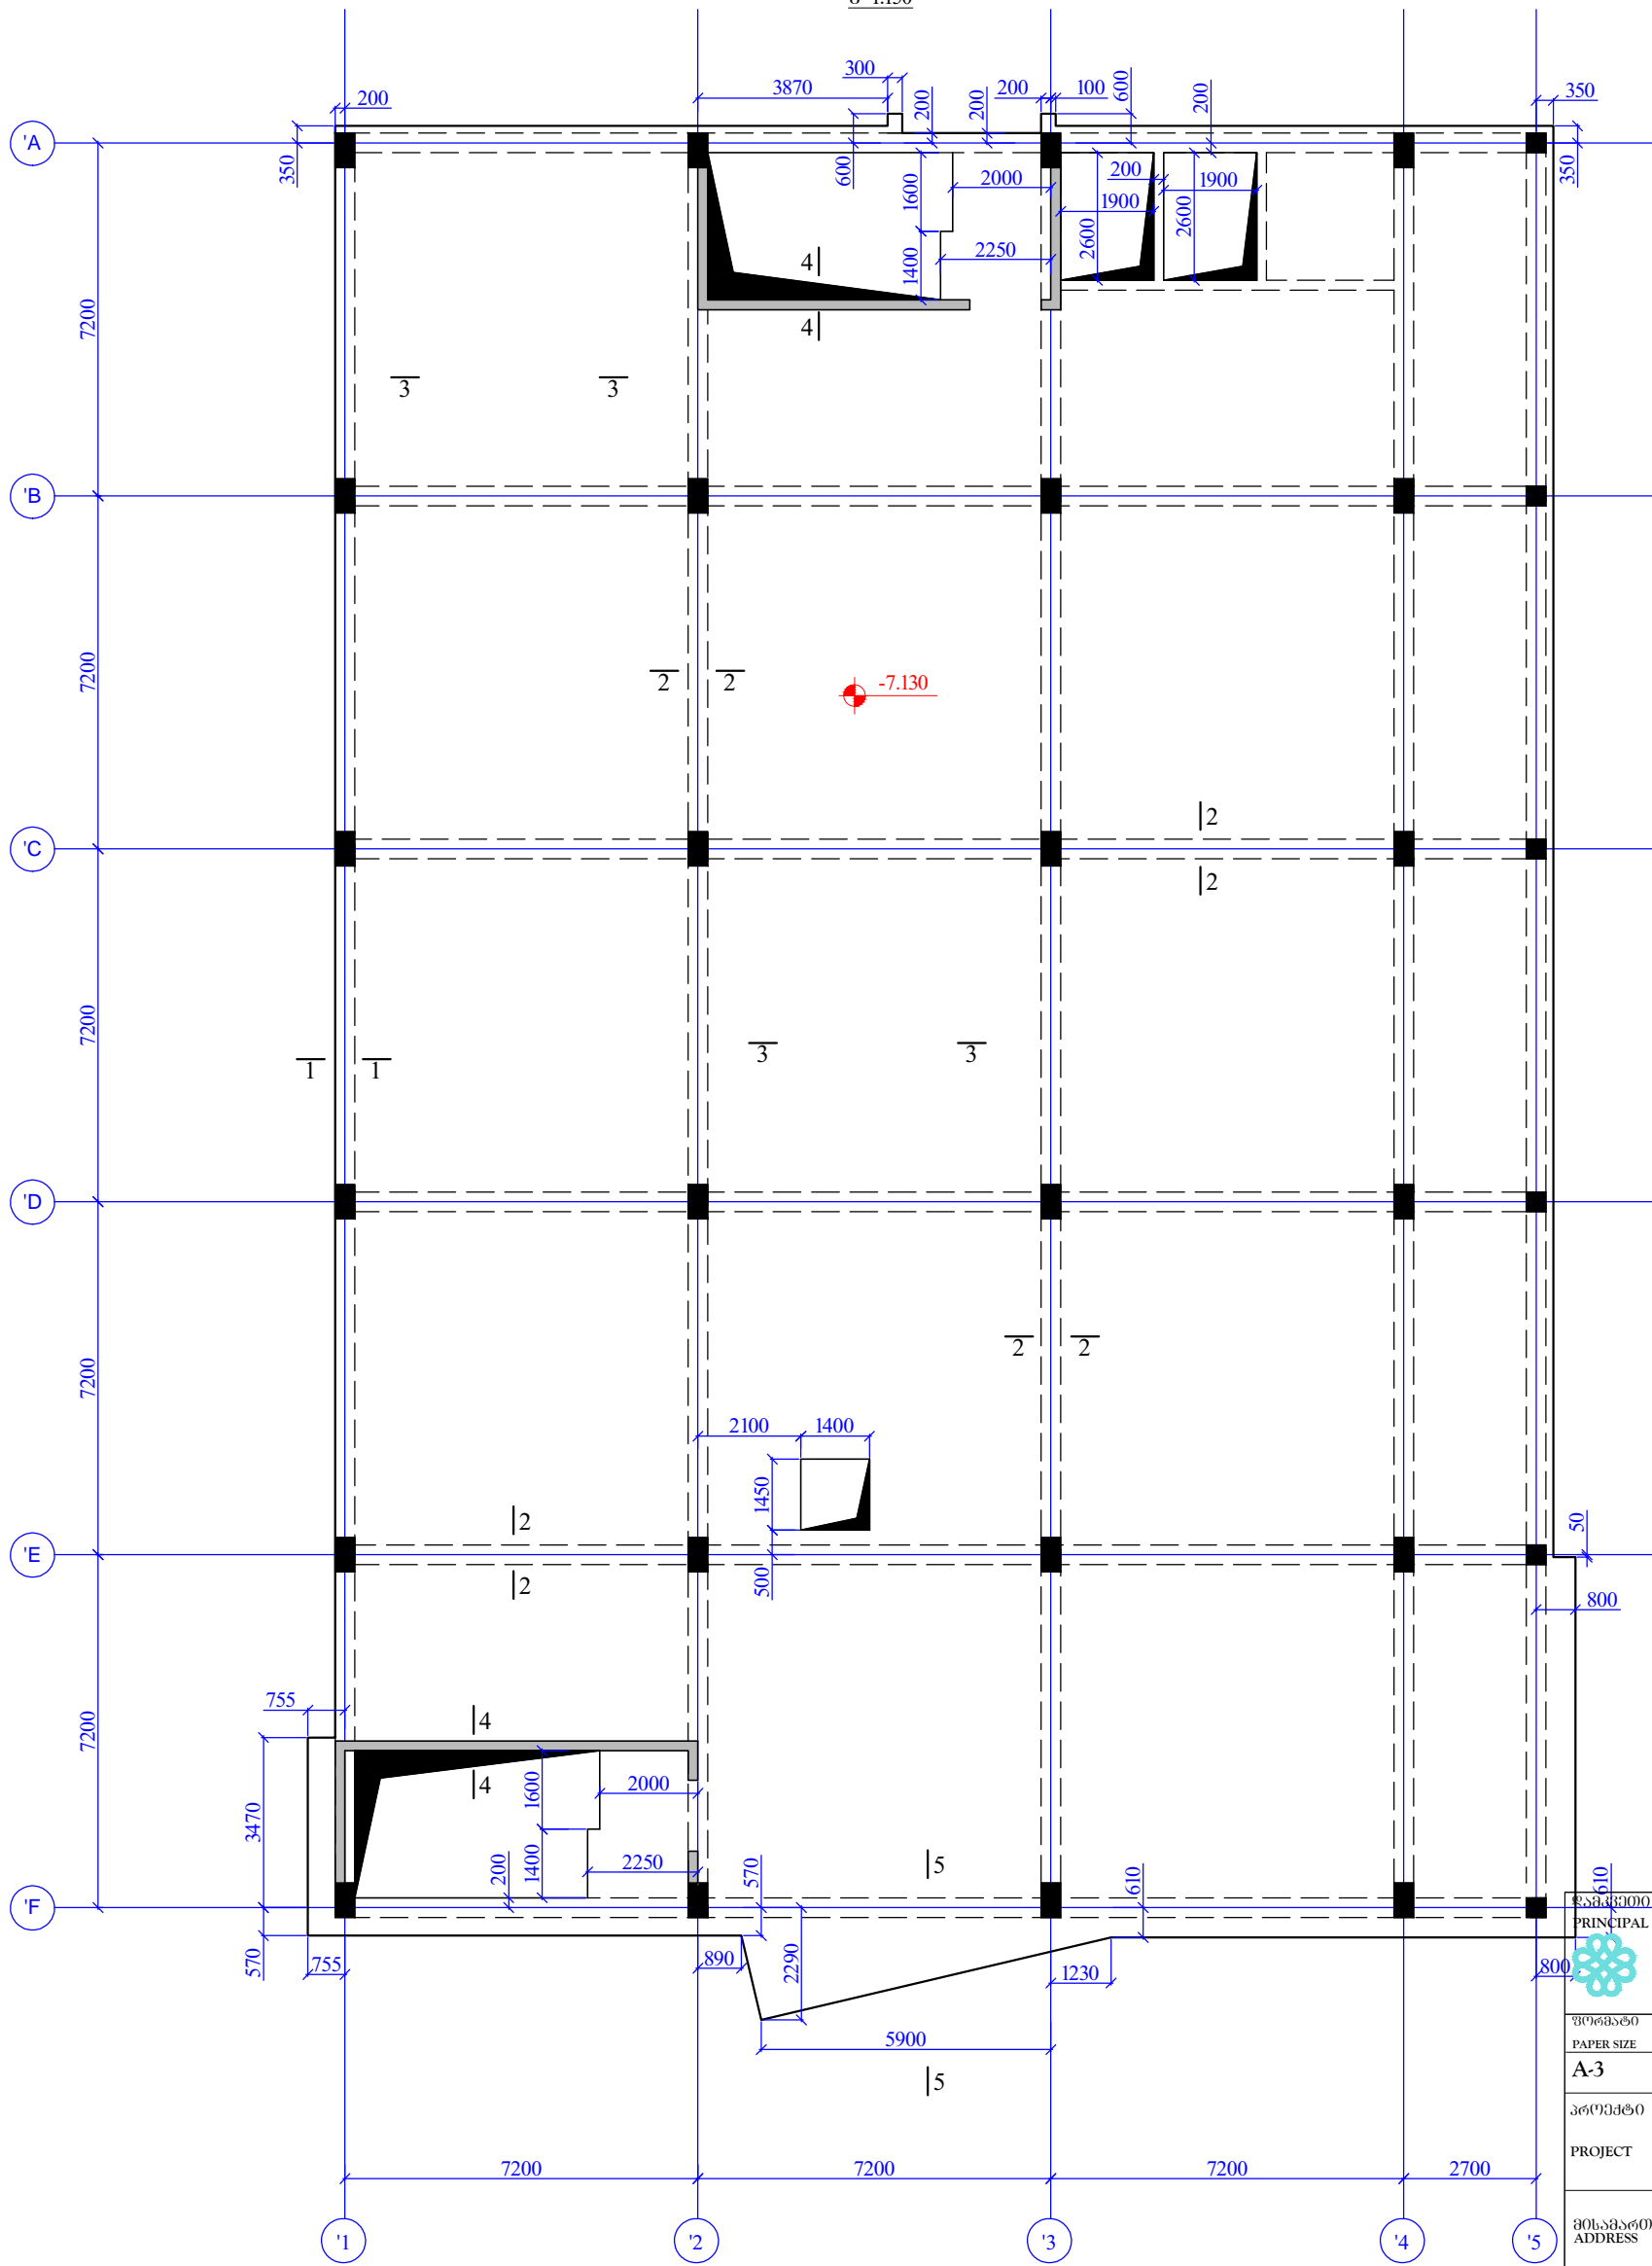

ს.ს. სანაპირო გეგმა/სანაპირო გეგმა  
 თბილისი, კავთარაძის ქ. N40  
 (0995) 2 55 05 05 ცხელ/შანძრ  
 Email: info@evex.ge  
 www.evex.ge

პრინციპალი PRINCIPAL	შპს "აპექსტუდიო"
პაპერის ზომა PAPER SIZE	A-3
კონტრაქტის № CONTRACT №	
პროექტის № PROJECT №	
ფაილის სახელი FILE NAME	

პროექტი  
 ცენტრალური კოსპიტალი

PROJECT  
 Central Hospital

მისამართი  
 ADDRESS

მ. თბილისი, კავთარაძის ქ. N16  
 Tbilisi, Kavtaradze street N16

თანამდებობა Position	სახელი, გვარი Name, Surname	ხელმოწერა Signature
პრ. მთ. არქ. Chief Architect	ნ. ალქსიადისი N. Aleksiadis	
კონსტრუქტორი Constructor	თ. მანაბერიძე T. Matsaberidze	თ. მანაბერიძე
შესრულება Performing work	ზ. კველავილი Z. kvelashvili	ზ. კველავილი
შეამოწმა Checked by	თ. მანაბერიძე T. Matsaberidze	თ. მანაბერიძე


შპს "აპექსტუდიო"  
 სანაპირო გეგმა, თბილისი 0194, ქმ. ცხელ/შანძრ N41  
 ცხელ/ (+995 97) 77 55 70  
 E-mail: apexstudio.ge@gmail.com

კონსტრუქციული ნაწილი  
 CONSTRUCTIVE PROJECT

მასშ. 1:150  
 DATE OF ISSUE 10.07.2017

№	კონსტრუქციული ნაწილი		REVISIONS	
	კონსტრუქციული ნაწილი	REV.	თარიღი	DATE
1				
2				
3				
4				
5				

სტადია STAGE	ინდექსი INDEX	ფურც. PAGES
შუქვიანი პროექტი Working Draft		3- 136

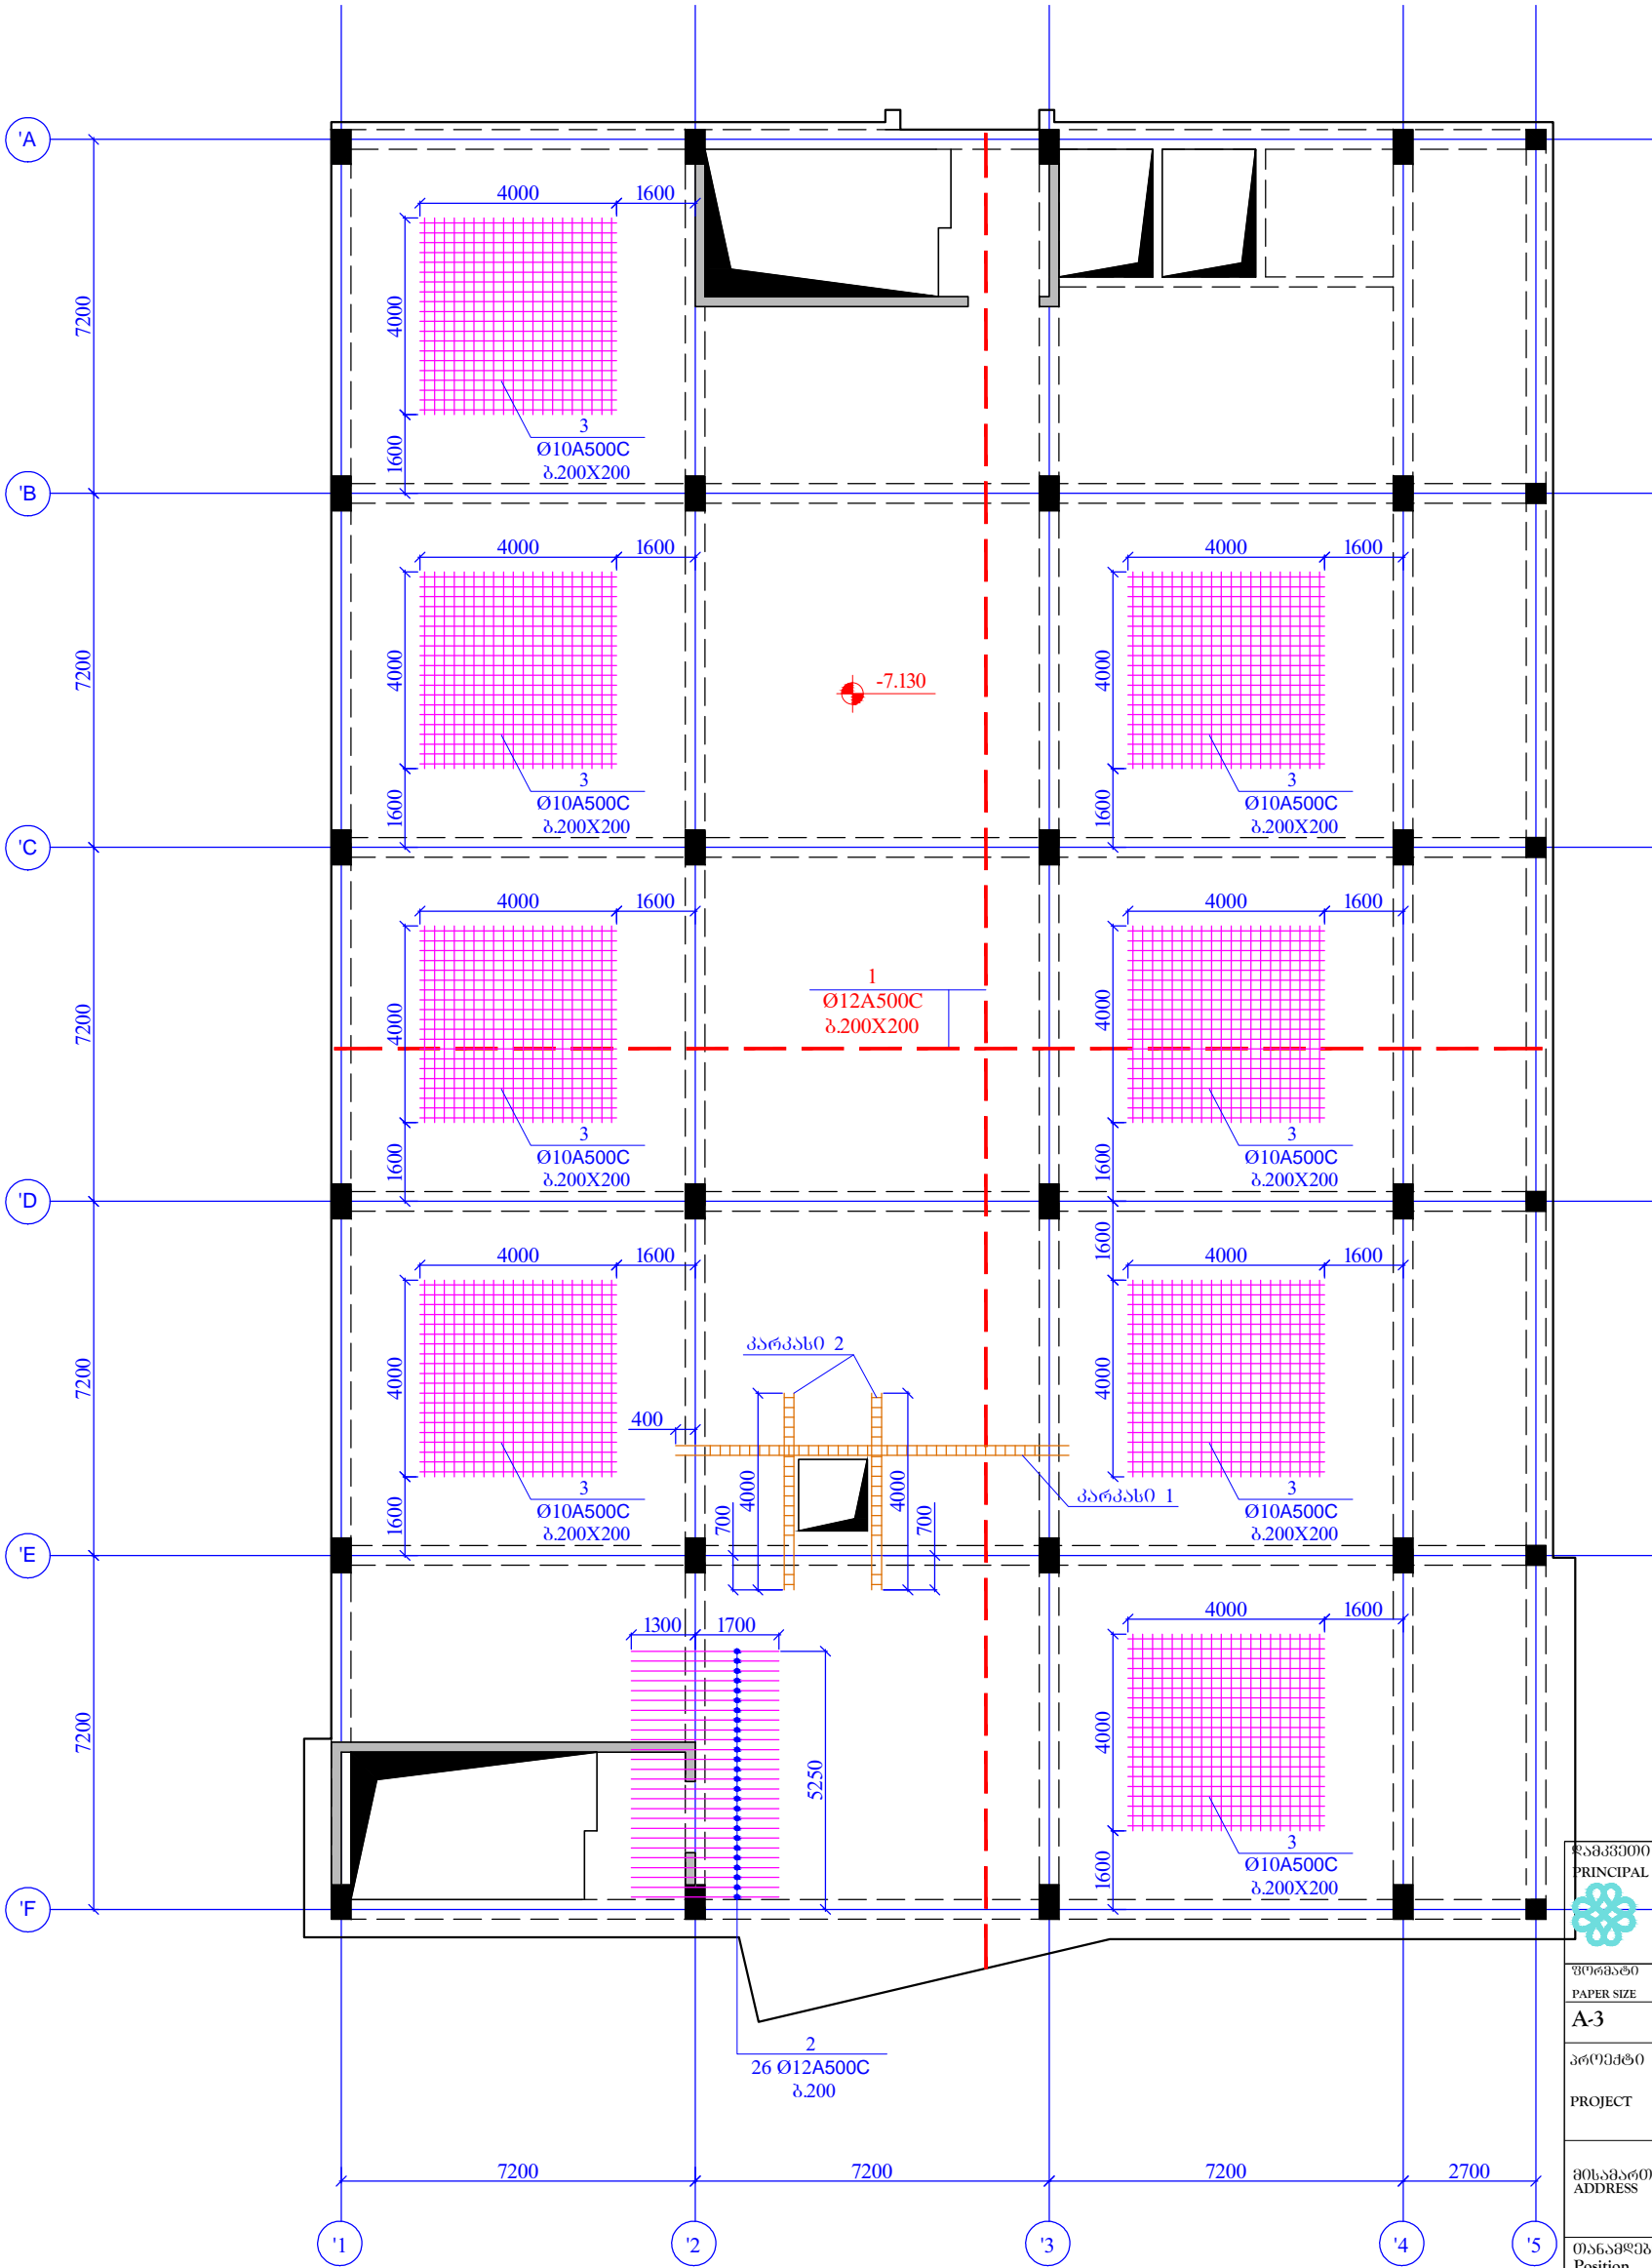

პრინციპალი  
 PRINCIPAL  
 შპს. "აპექსი სტუდიო გრუპი"  
 თბილისი, ვაჟა-ფშაველას №40  
 (0995) 2 55 05 05 ცხელ/შანძი  
 Email: info@evex.ge  
 www.evex.ge

შპს-ის სახელი PAPER SIZE	კონტრაქტის № CONTRACT №	პროექტის № PROJECT №	ფაილის სახელი FILE NAME
A-3			

პროექტი  
 PROJECT  
 ცენტრალური კოსპიტალი  
 Central Hospital

მისამართი  
 ADDRESS  
 ქ. თბილისი, ვაჟა-ფშაველას ქუჩა №16  
 Tbilisi, Kavtaradze street N16


თანამდებობა პრ. ში, არქ. Chief Architect	სახელი, გვარი N. Aleksiadis	ხელმოწერა Signature
პროექტორი შპს-ის მენეჯერი Performing work	ტ. მანუჩარაძე T. Matsaberidze ზ. კვლავილი Z. kvelashvili	ო. მანუჩარაძე ო. მანუჩარაძე
შეამოწმა Checked by	ტ. მანუჩარაძე T. Matsaberidze	ო. მანუჩარაძე

შპს. "აპექსი სტუდიო გრუპი"  
 საქართველო, თბილისი 0194, ქ. ვაჟა-ფშაველას №40  
 ტელ: (+995 97) 77 55 70  
 E-mail: apexstudio.ge@gmail.com

კონსტრუქციული ნაწილი  
 CONSTRUCTIVE PROJECT  
 შპს-ის სახელი  
 SCALE 1:150  
 თარიღი  
 DATE OF ISSUE 10.07.2017

ნახაზი DRWG.	კორექტირება REVISIONS			
	№	კორექტ.	REV.	თარიღი DATE
რკ/ბ-ის მონტაჟის ბაზანუკის ფილის ძველი შრის არმირების გეგმა 6036. -7.130	1			
	2			
	3			
	4			
	5			

რკ/ბ-ის მონტაჟის გეგმის დეტალი  
 ნომერი: -7.130  
 შ 1:150

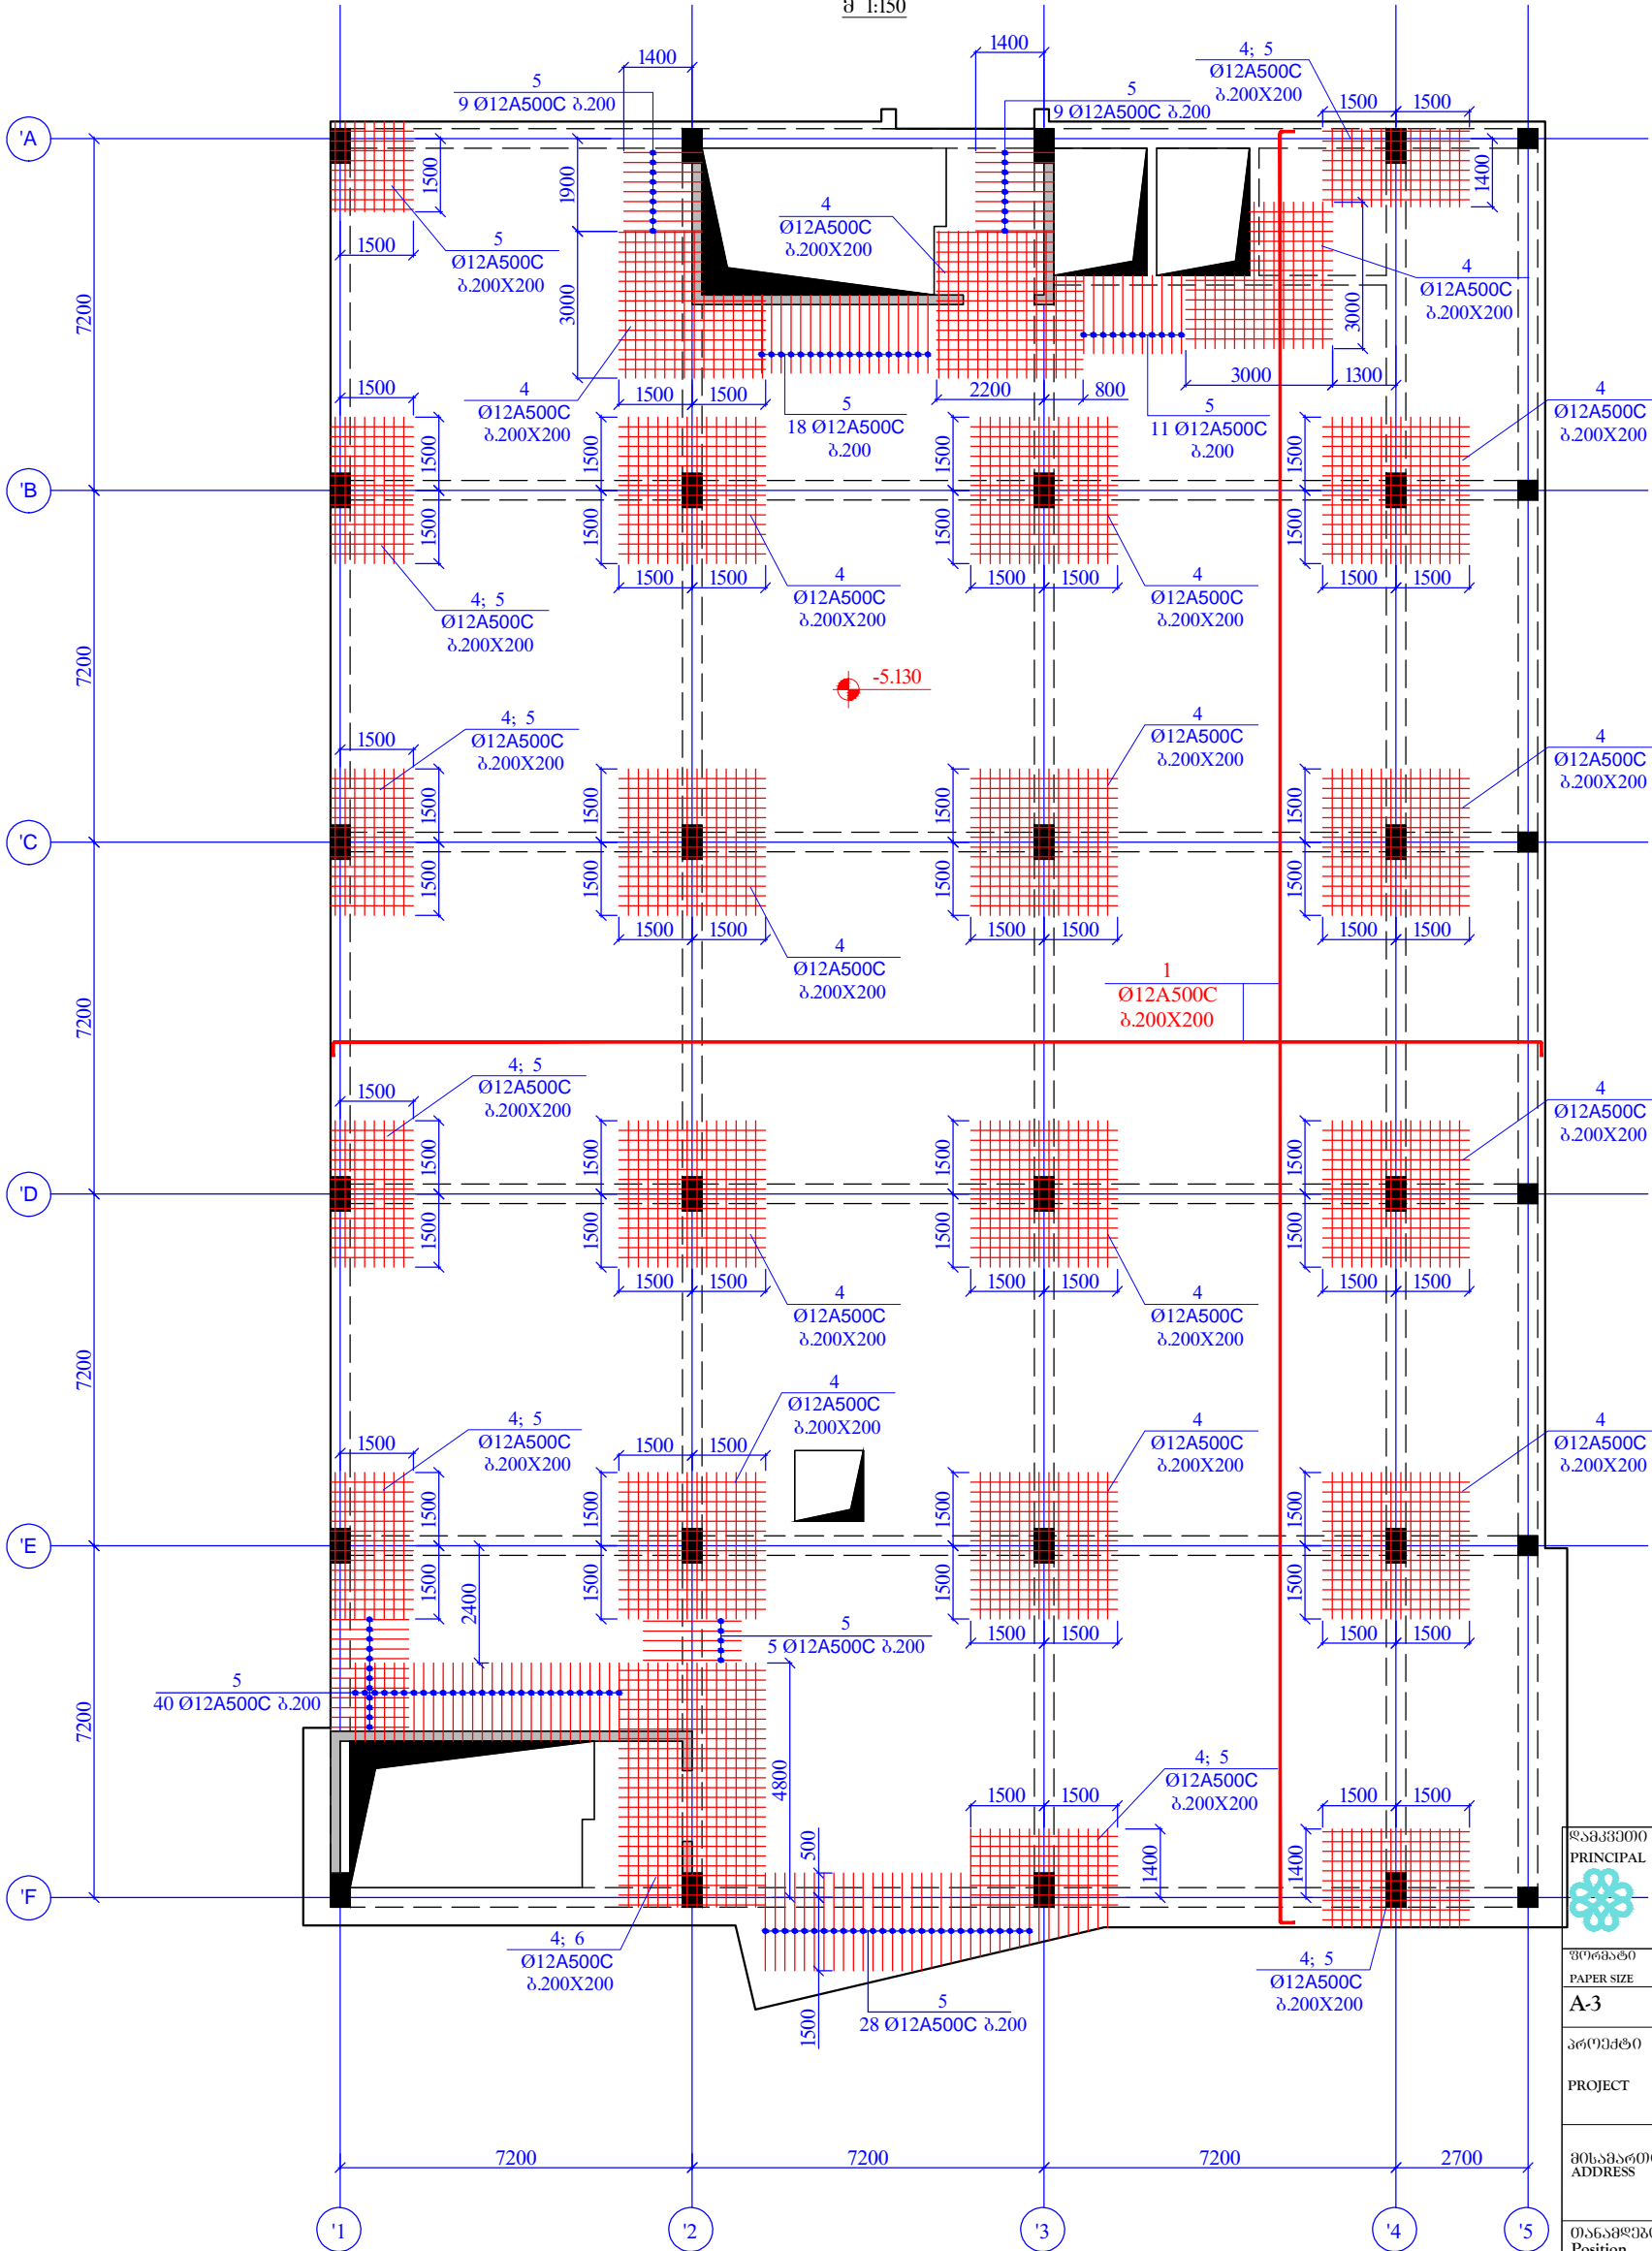

საპროექტო კომპანია  
 PRINCIPAL  
 თბილისი, ვაჟა-ფშაველას №40  
 ტელ: (+995 77) 55 05 05  
 Email: info@evex.ge  
 www.evex.ge

პირი PAPER SIZE	კონტრაქტის № CONTRACT №	პროექტის № PROJECT №	ფაილის სახელი FILE NAME
A-3			

პროექტი  
 PROJECT  
 ცენტრალური კოსმოსური  
 Central Hospital





მისამართი  
 ADDRESS  
 ქ. თბილისი, ვაჟა-ფშაველას ქუჩა №16  
 Tbilisi, Kavtaradze street N16


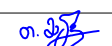
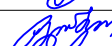
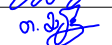

თანამდებობა Position	სახელი, გვარი Name, Surname	ხელმოწერა Signature
პრ. არქ. Chief Architect	ნ. ალექსიძე N. Aleksidze	
პროექტორი Constructor	თ. მატაბერიძე T. Matsaberidze	<i>[Signature]</i>
შესრულება Performing work	ზ. კვლავილი Z. Kvelashvili	<i>[Signature]</i>
შეამოწმა Checked by	თ. მატაბერიძე T. Matsaberidze	<i>[Signature]</i>






შპს "აპექს სტუდიო 1"  
 საქართველო, თბილისი 0194, ვ.ლ. ბაგის ქუჩა №16  
 ტელ: (+995 77) 77 55 70  
 E-mail: apexstudio.ge@gmail.com

კონსტრუქციული ნაწილი  
 CONSTRUCTIVE PROJECT  
 შიგნითი თარიღი  
 DATE OF ISSUE  
 10.07.2017



შიგნის დეტალი DRWG.	კონსტრუქციული ნაწილი CONSTRUCTIVE PROJECT	შეცვლის რევიზიები REVISIONS
რკ/ბ-ის მონტაჟის გეგმა Reinforcement plan	№	თარიღი DATE
	1	
	2	
	3	
	4	
	5	

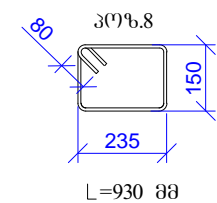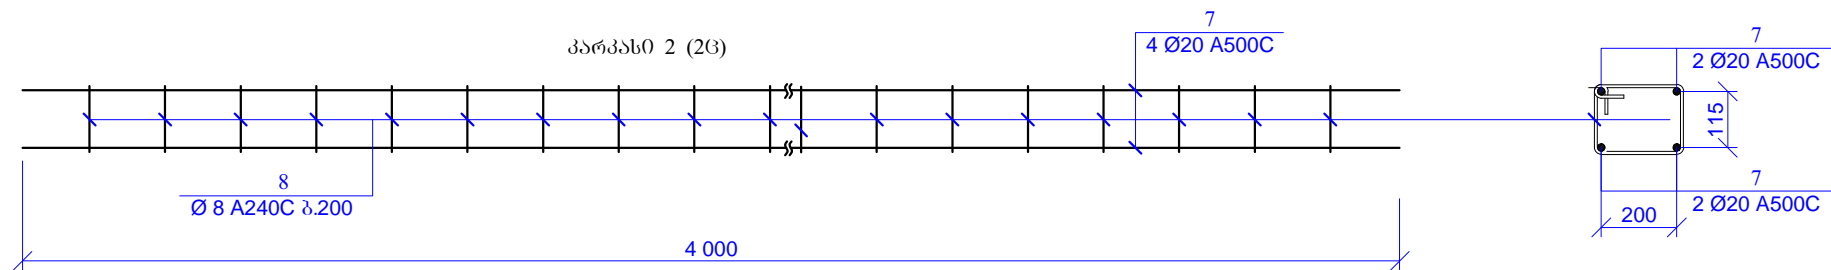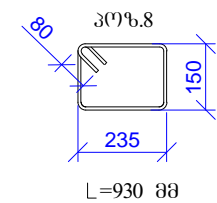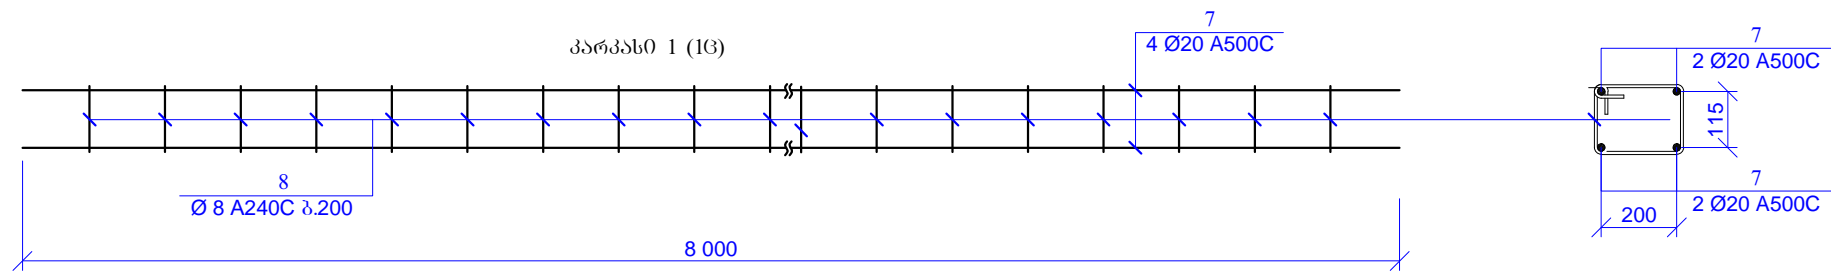

<b>შპს "ეპექსტუდიო"</b> <b>PRINCIPAL</b> 		ს.ს. ხაჩიძის ქუჩა, კორპუსი N40 თბილისი, მ.თ.რ. N40 09532 2 55 05 05 ტელ./ფაქსი: Email: info@evex.ge www.evex.ge	
შიგნითი PAPER SIZE <b>A-3</b>	რეკონსტრუქციის № CONTRACT №	პროექტის № PROJECT №	ფაილის სახელი FILE NAME
პროექტი <b>PROJECT</b>		ცენტრალური კლინიკა <b>Central Hospital</b>	
მისამართი ADDRESS		ქ. თბილისი, დავით აღმაშენებლის ქუჩა N16 <b>Tbilisi, Kavtaradze street N16</b>	
მანქანის მფლობელი Position პრ. მდივანი Chief Architect	სახელი, გვარი Name, Surname ნ. ალექსიადისი N. Aleksiadis	ხელმოწერა Signature 	
კონსტრუქტორი Constructor	მანქანის მფლობელი T. Matsaberidze		
შესრულებული Performing work	ზ. ჯგერაძისი Z. Jgeradze		
შემოწმებული Checked by	მანქანის მფლობელი T. Matsaberidze		
შპს "აპექსტუდიო" ს.ს. ხაჩიძის ქუჩა, კორპუსი N40, თბილისი ტელ: (+995 97) 77 33 70 E-mail: apexstudio.ge@gmail.com			
კონსტრუქციული ნაწილი <b>CONSTRUCTIVE PROJECT</b>			
მასშაბი SCALE 1:20	თარიღი DATE OF ISSUE <b>10.07.2017</b>		
ნახაზი DRWG.  პარკისი 1; 2	კონსტრუქციული ნაწილი <b>REVISIONS</b>		
	№ 1	კონსტრუქციული ნაწილი REV.	თარიღი DATE
	2		
	3		
	4		
სტადია STAGE მუშის პროექტი Working Draft	ინდექსი INDEX	გვერდი PAGES	139

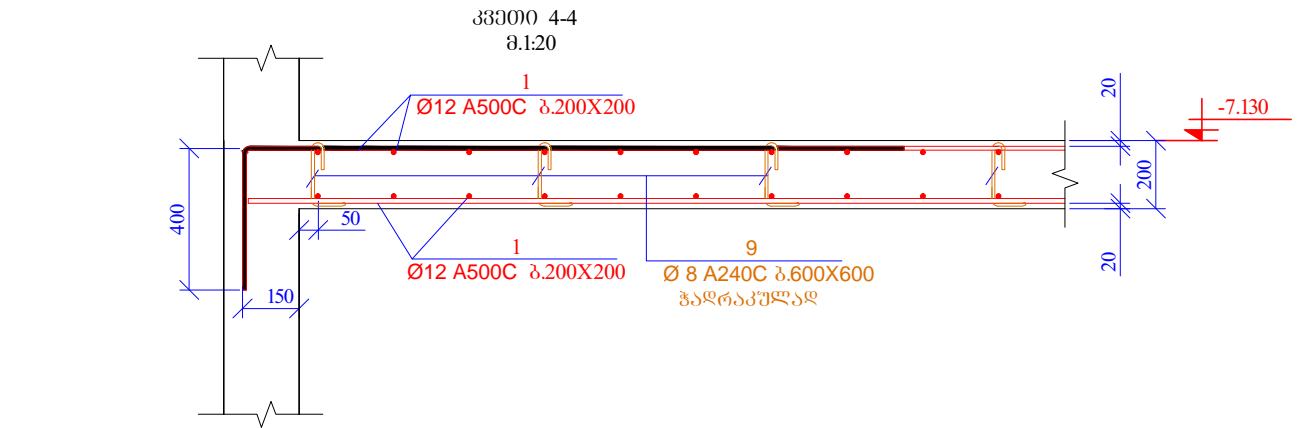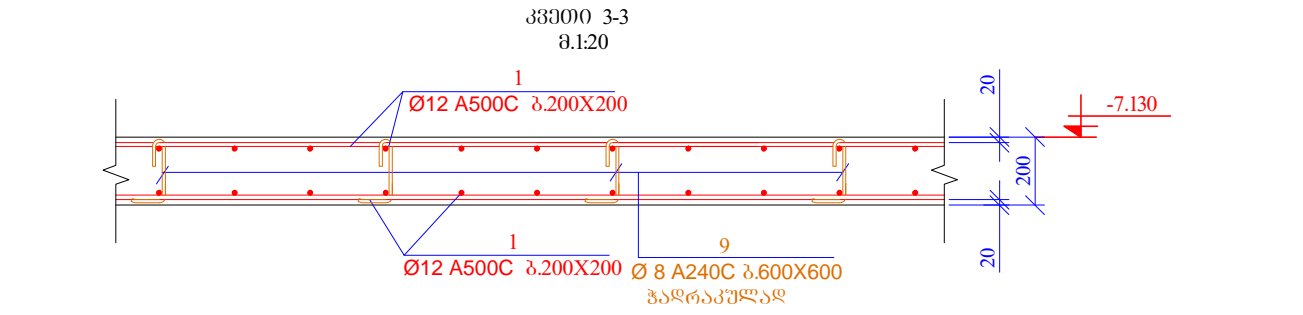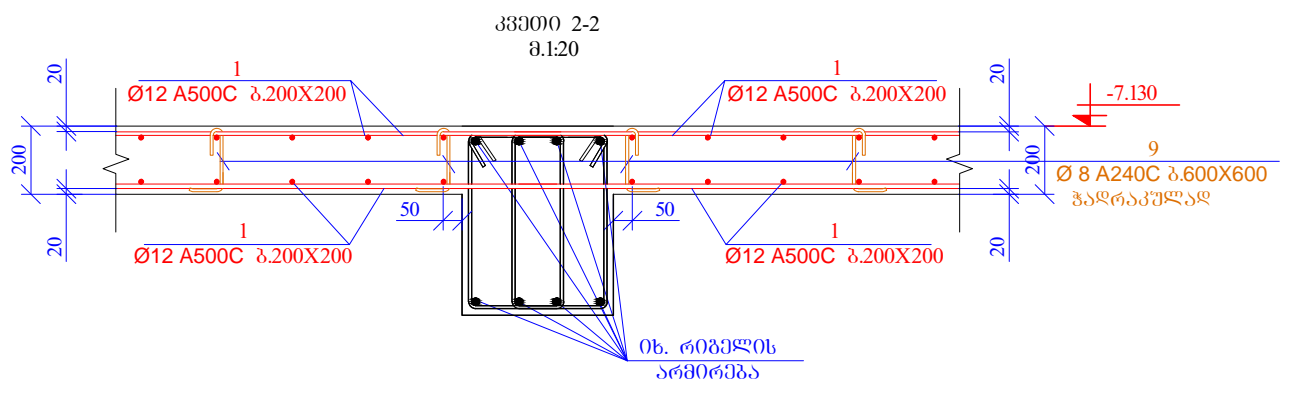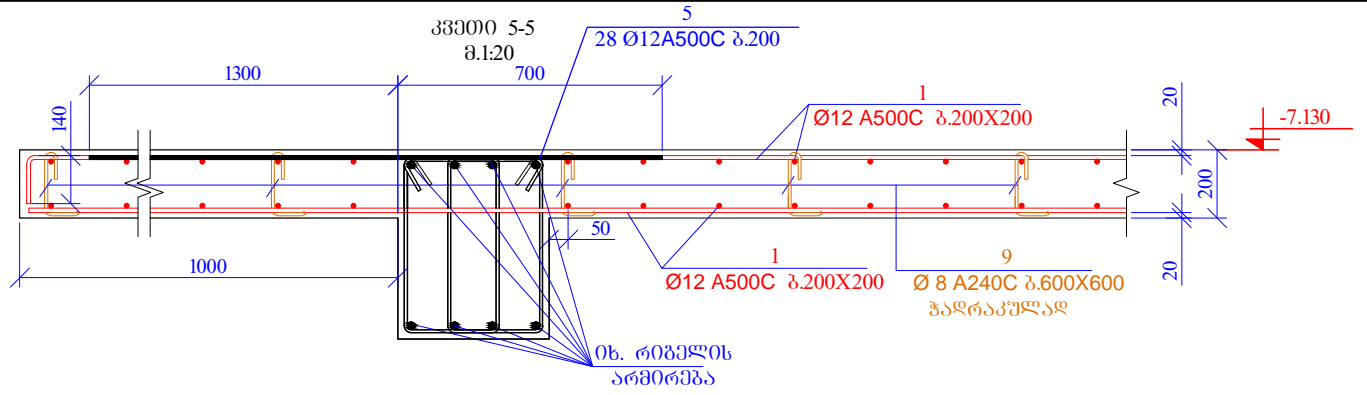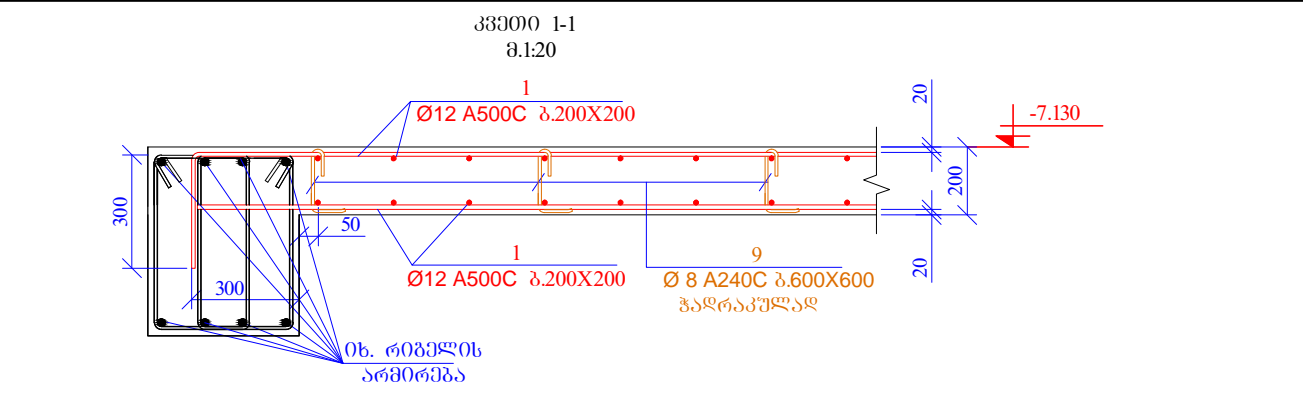

პოზ.	აღნიშვნა	დასახელება	რაოდ.	წონა, კგ	
ბადახურვის ფილა 60მმ. -7.130					
დეტალები				ერთეული (კგ)	სულ (კგ)
1	ღიქრას აღნიშვნა	Ø 12 A500C $l=17580000$	-	15624.70	15624.70
2		Ø 10 A500C $l=3000$	26	1.85	48.14
3		Ø 10 A500C $l=4000$	320	2.47	790.02
4		Ø 12 A500C $l=3000$	490	2.67	1306.50
5		Ø 12 A500C $l=2000$	220	1.78	391.06
6		Ø 12 A500C $l=5000$	14	4.44	62.21
7	ღიქრას აღნიშვნა	Ø 20 A500C $l=64000$	-	158.00	158.00
8		Ø 8 A240C $l=930$	60	0.37	22.04
9		Ø 8 A240C $l=345$	2080	0.14	283.46
10		Ø 8 A240C $l=820$	740	0.32	239.69
				<b>ჯამი:</b>	<b>18925.84</b>
<b>ბეტონი B30</b>					177.60

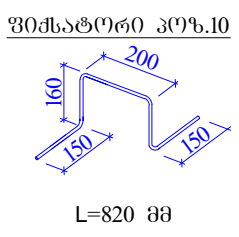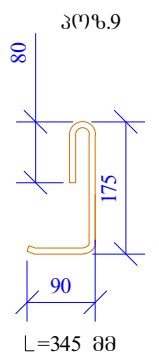

**საპროექტო კომპანია**  
**PRINCIPAL**  
 საპროექტო კომპანია  
 თბილისი, ვაჟა-ფშაველას №40  
 0993212550505 ტელ./ფაქსი  
 Email: info@evex.ge  
 www.evex.ge

ფორმატი: A-3  
 კონტრაქტის №: ...  
 პროექტის №: ...  
 ფაილის სახელი: ...

პროექტი: ცენტრალური კოსპიტალი  
**Central Hospital**

მისამართი: ქ. თბილისი, ძაწიანბაძის ქუჩა №16  
**Tbilisi, Kavtaradze street N16**

მანამუშაოების პოზიცია	სახელი, გვარი	ხელმოწერა
პრ. მთ. არქ.	ნ. ალექსიადისი	
პროექტორი	თ. მატაბერიძე	<i>[Signature]</i>
შესრულდა	ზ. ჯვალავილი	<i>[Signature]</i>
შეამოწმა	თ. მატაბერიძე	<i>[Signature]</i>


შპს "აპექსტუდო"  
 საპროექტო, თბილისი 0194, კახეთის უბანში №1  
 ტელ: (+995 97) 77 33 70  
 E-mail: apexstudio.ge@gmail.com

კონსტრუქციული ნაწილი  
**CONSTRUCTIVE PROJECT**

მასშტაბი: 1:20  
 თარიღი: 10.07.2017

ნახაზი DRWG. კვეთები 1-1; 2-2; 3-3; 4-4; 5-5 სპეციფიკაცია	კონსტრუქციული ნაწილი REVISIONS		
	№	კონსტრ. REV.	თარიღი DATE
	1		
	2		
	3		

სტადია: STAGE  
 მუშა პროექტი Working Draft  
 ინდექსი: INDEX  
 გვერდი: PAGES  
**კ- 140**

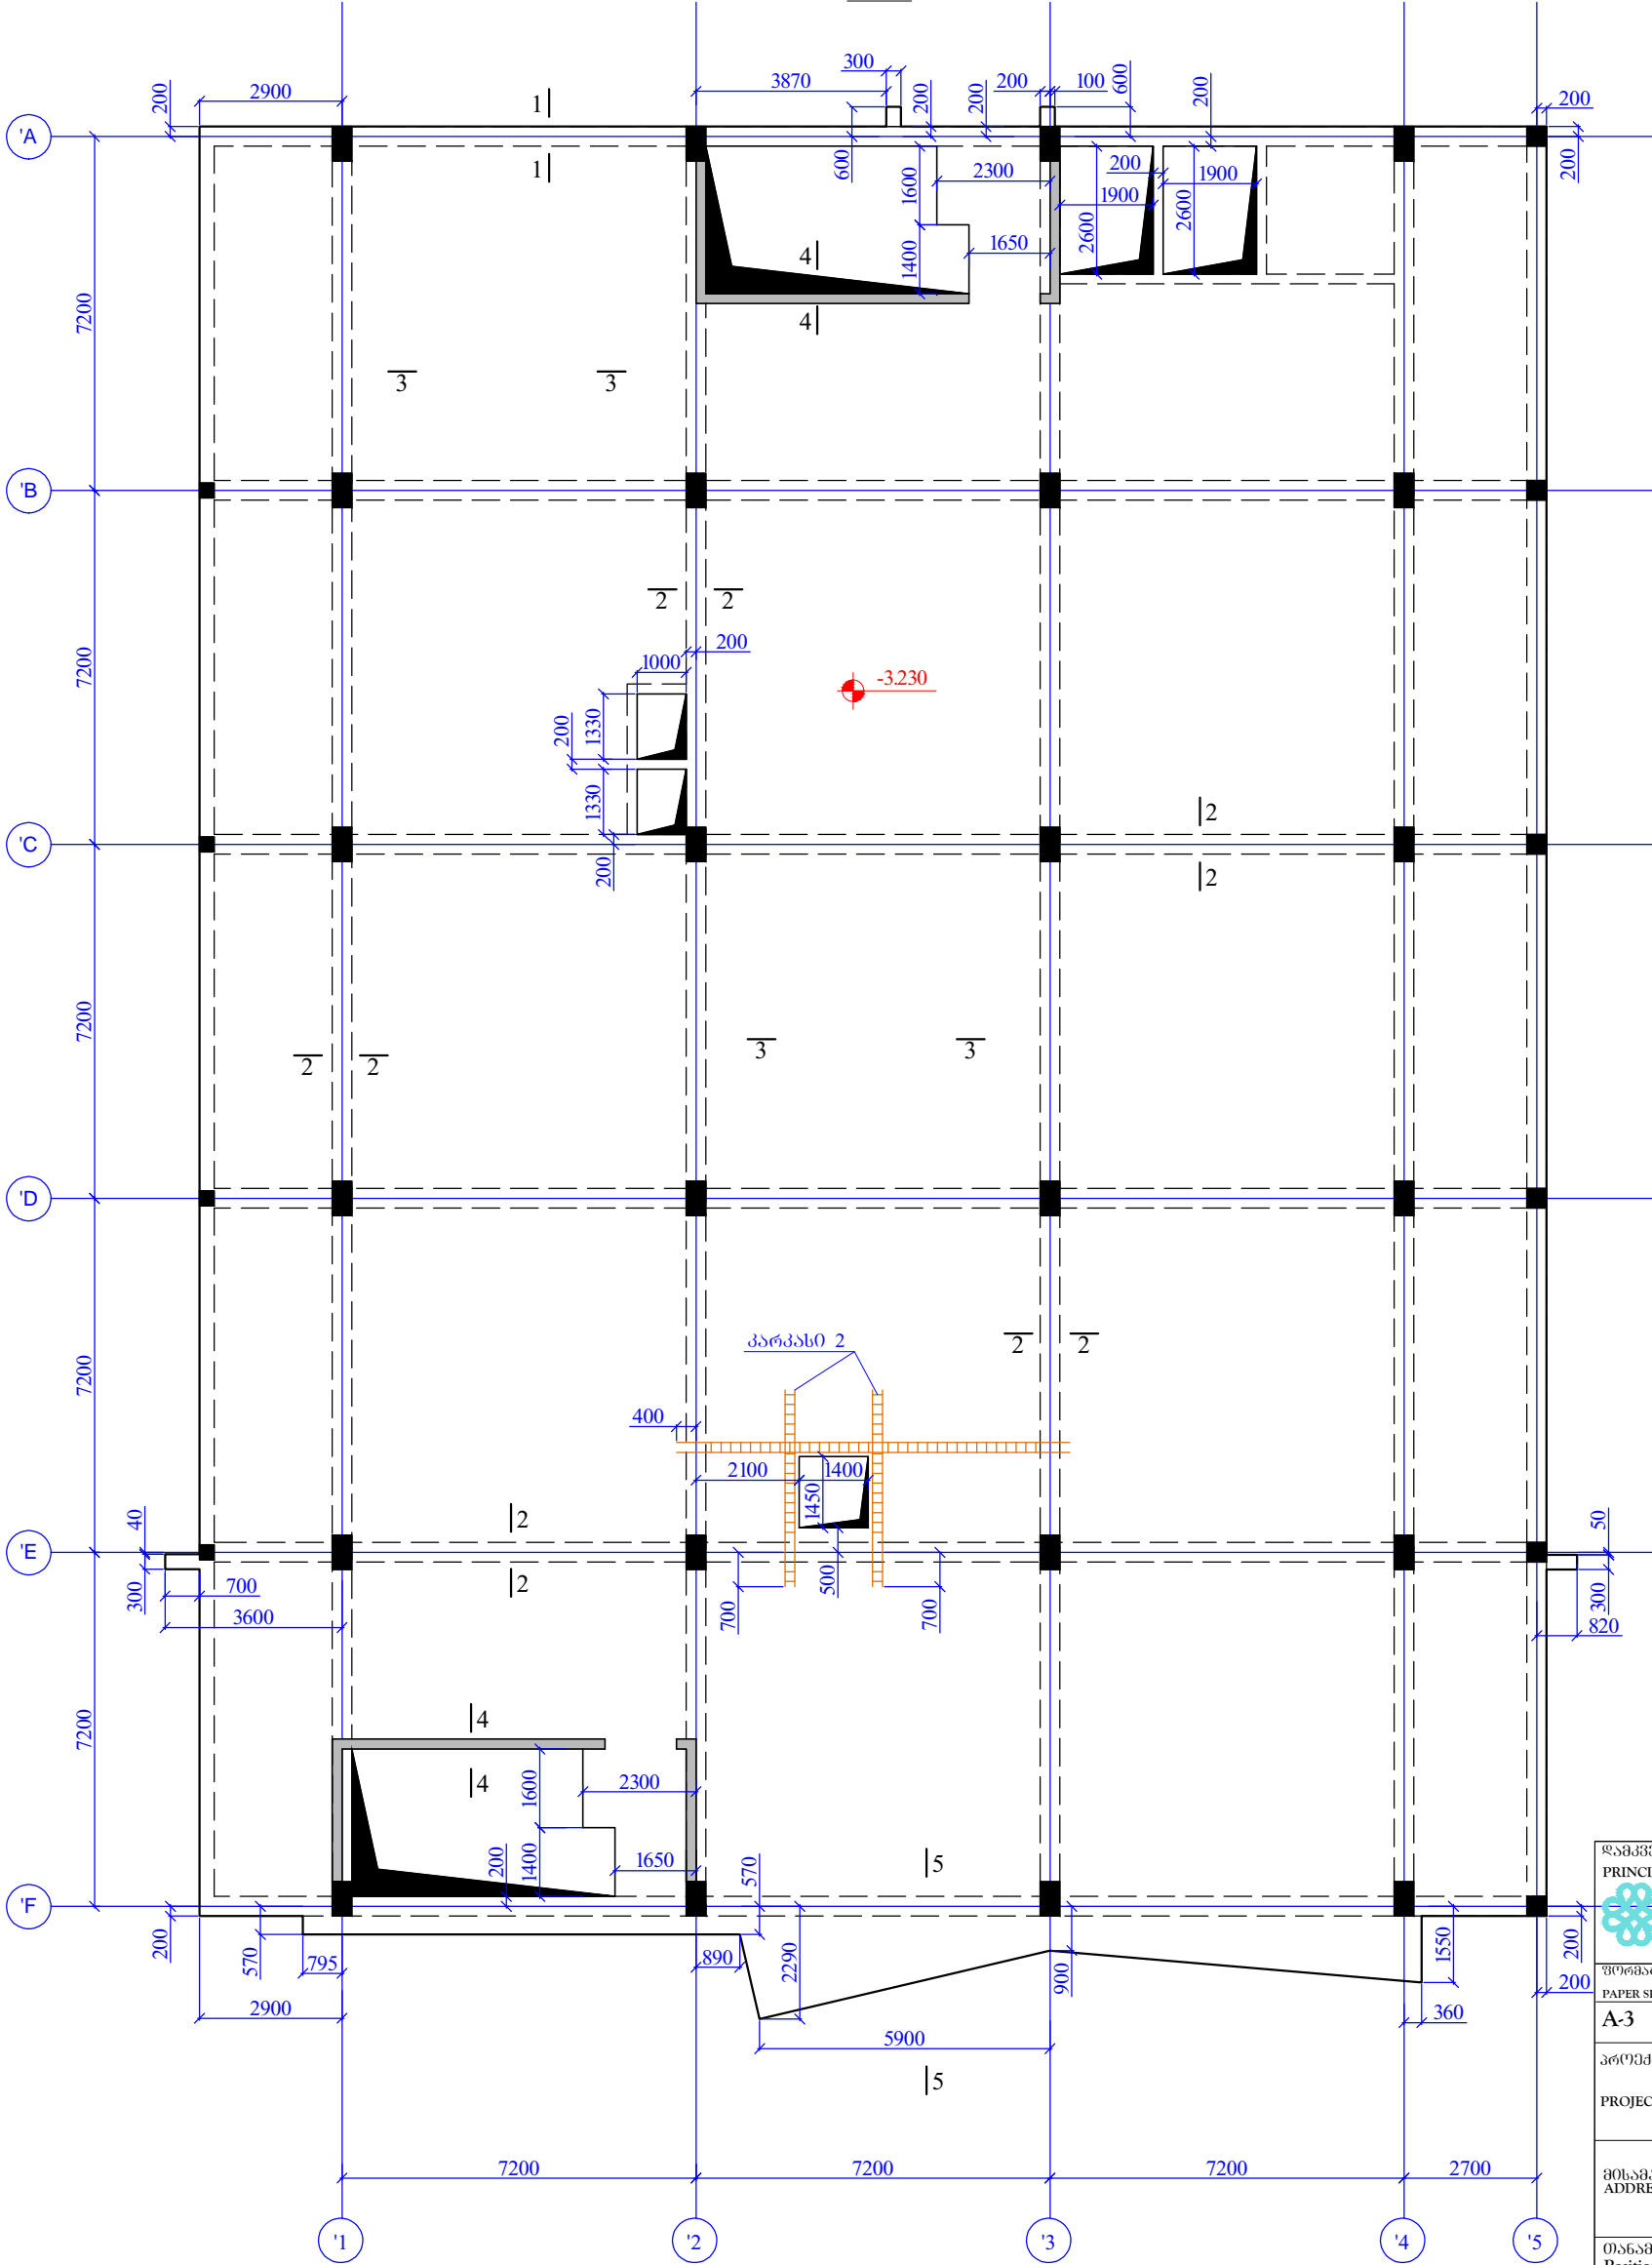

ლაშქვაძე  
PRINCIPAL  
ს.ს. საინჟინერო კონსტრუქციის გეგმა  
თბილისი, ვაჟა-ფშაველას №40  
0995212550505 ციფრული  
Email: info@evex.ge  
www.evex.ge

პროექტი PAPER SIZE	საკონტრაქტო № CONTRACT №	პროექტის № PROJECT №	ფაილის სახელი FILE NAME
A-3			

პროექტი  
PROJECT  
ცენტრალური კოსმოსპორტი  
Central Hospital


მისამართი  
ADDRESS  
ძ. თბილისი, ძაწილიძის ქუჩა №16  
Tbilisi, Kavtaradze street N16

თანამდებობა პრ. მთ. არქ. Chief Architect	სახელი, გვარი ნ. ალექსიძის N. Aleksiadis	ხელმოწერა Signature
კონსტრუქტორი შესრულდა Performing work	თ. მანაშვილი T. Matsaberidze ზ. კველავილი Z. Kvelashvili	თ. მანაშვილი თ. მანაშვილი
შეამოწმა Checked by	თ. მანაშვილი T. Matsaberidze	თ. მანაშვილი

შპს. "აპექს სტუდიო 1"  
სამაგისტრო, თბილისი 0194, ქმ. ციფრული  
ტელ: (+995 97) 77 55 70  
E-mail: apexstudio.ge@gmail.com

კონსტრუქციული ნაწილი  
CONSTRUCTIVE PROJECT  
მასშ. 1:150  
თარიღი  
DATE OF ISSUE  
10.07.2017

ნახაზი DRWG.	კორექტირება REVISIONS			
	№	კორექტ.	REV.	თარიღი DATE
რკ/ბ-ის მონტაჟური ბაზანუბრის ფილის სანაშობო გეგმა 607მ. -3.230	1			
	2			
	3			
	4			
	5			

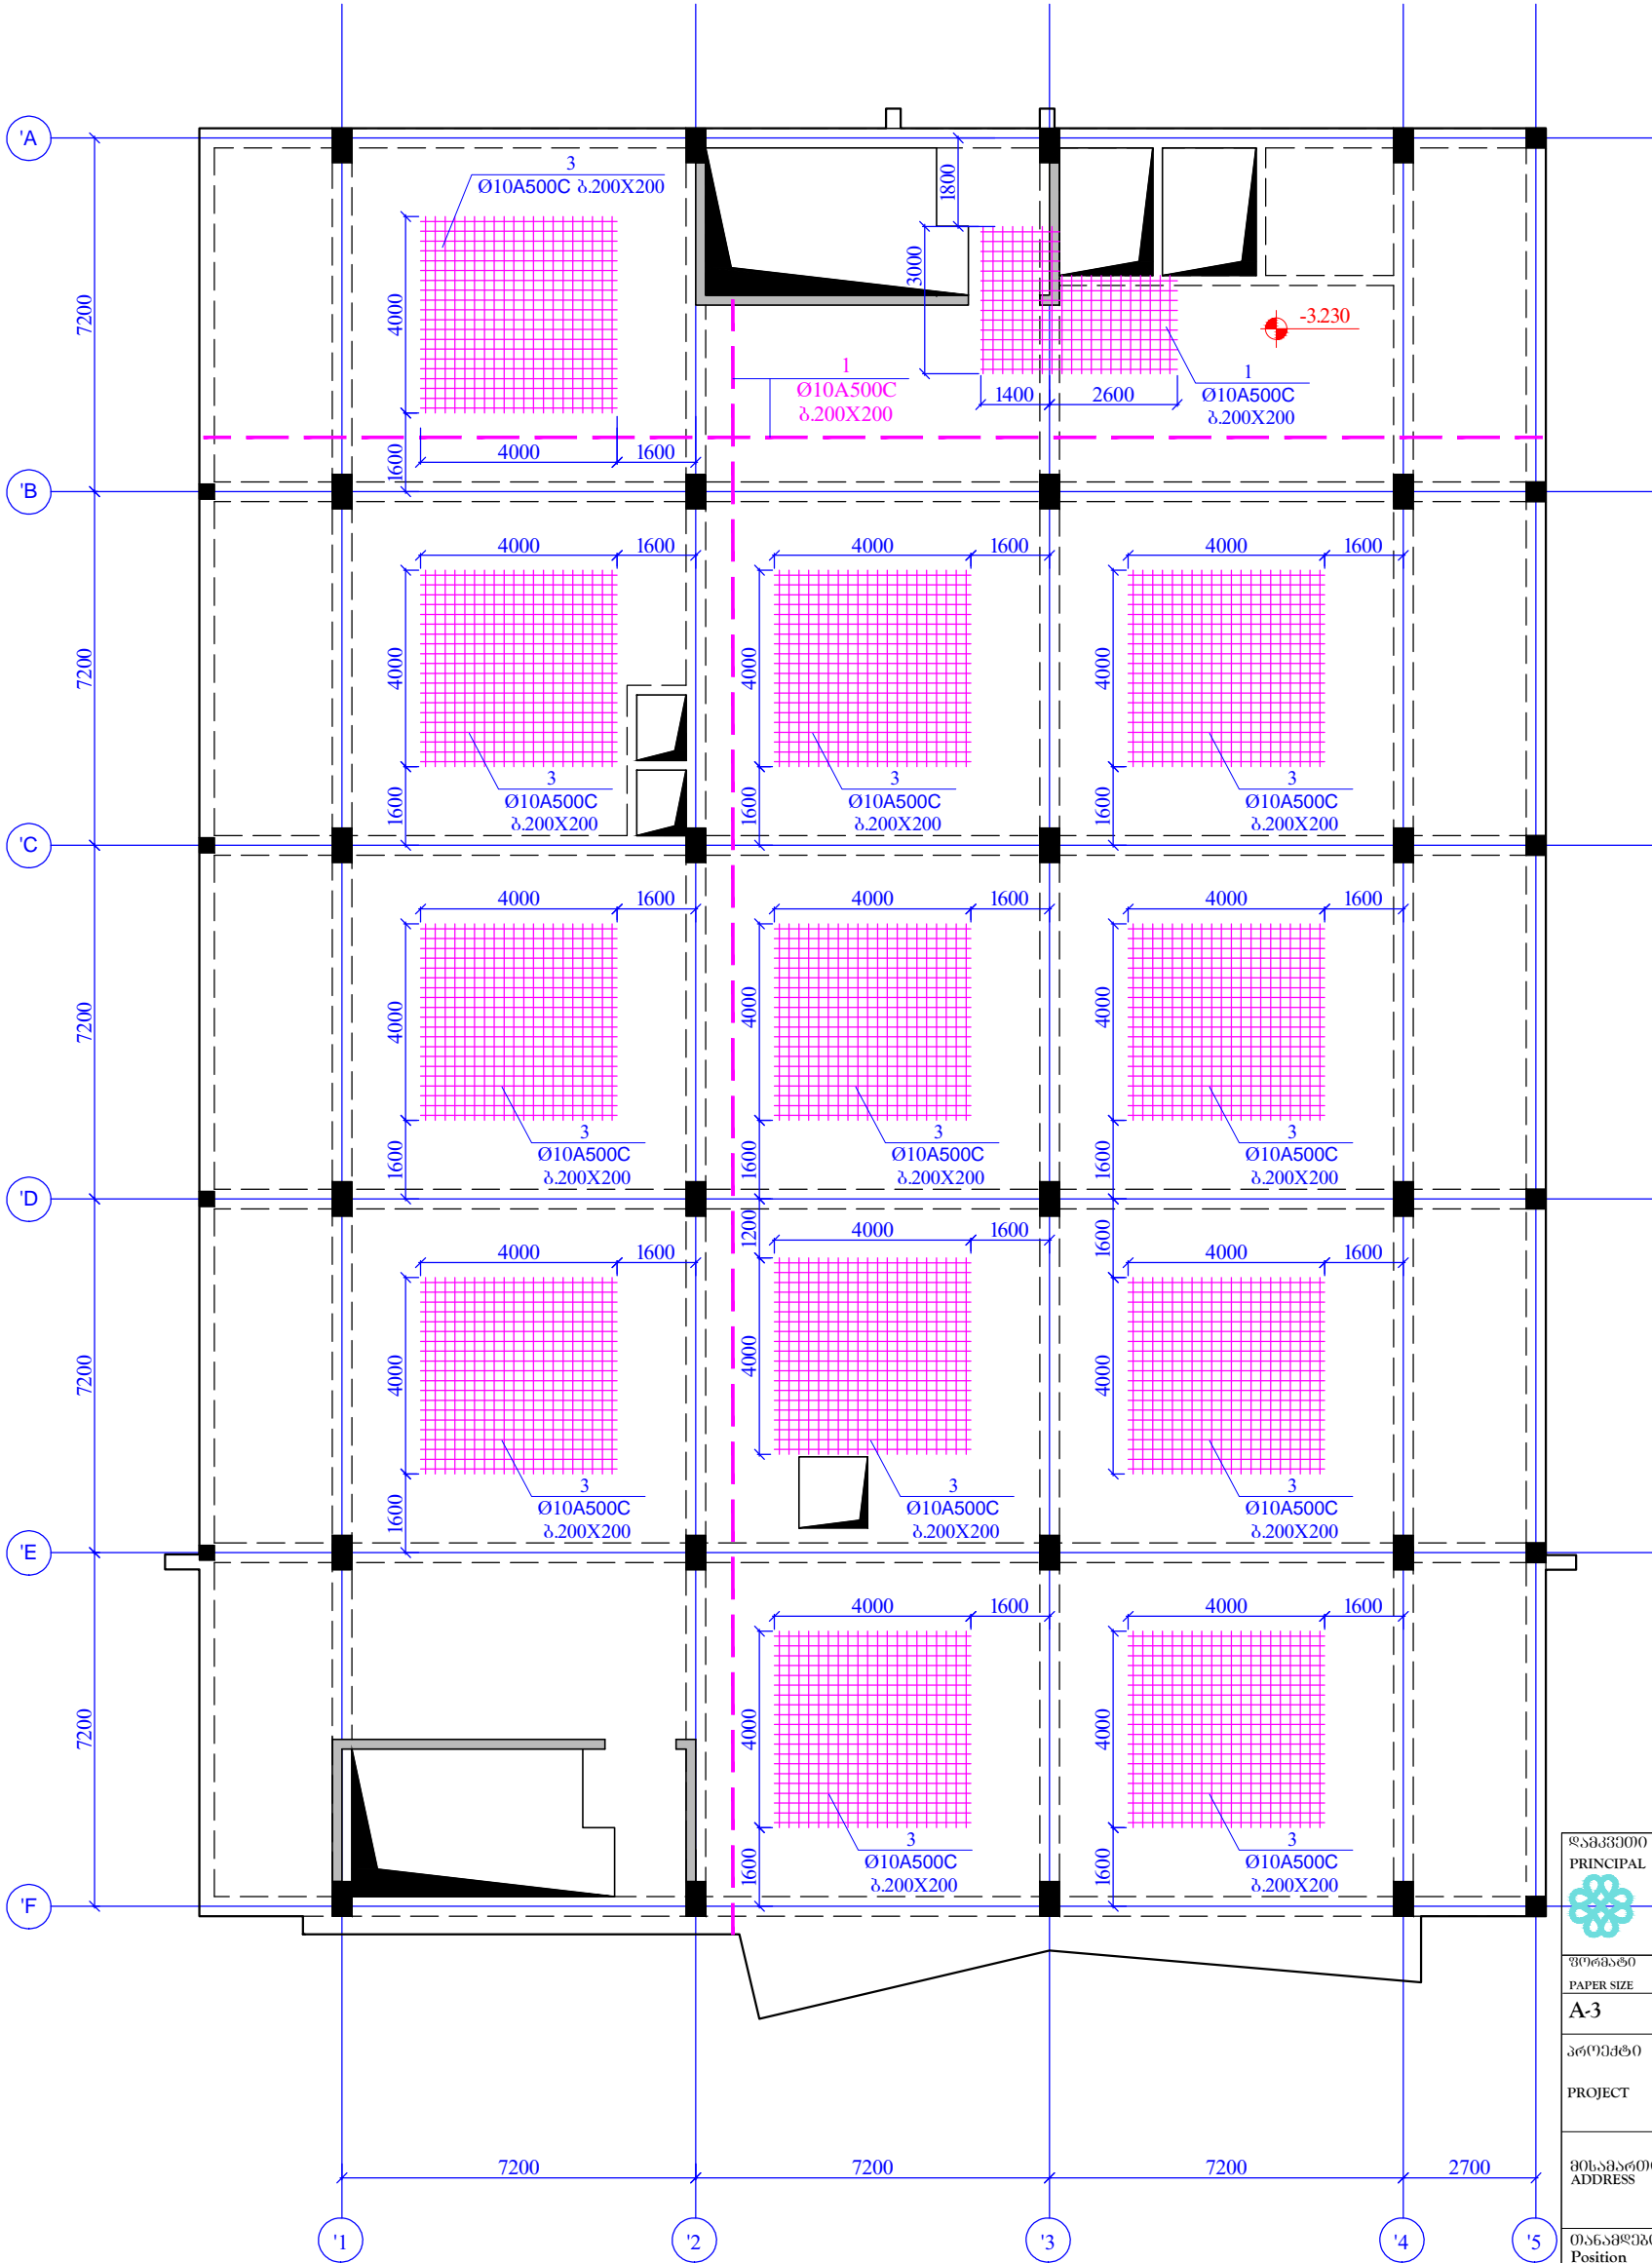

საპროექტო კომპანია  
 PRINCIPAL  
 თბილისი, ვაჟა-ფშაველას №40  
 (0995) 2 55 05 05  
 Email: info@evex.ge  
 www.evex.ge

შპს-ის სახელი PAPER SIZE	კონტრაქტის № CONTRACT №	პროექტის № PROJECT №	ფაილის სახელი FILE NAME
A-3			

პროექტი  
 PROJECT  
 ცენტრალური კოსმოსური  
 Central Hospital

მისამართი  
 ADDRESS  
 ქ. თბილისი, ძაწაძის ქუჩა №16  
 Tbilisi, Kavtaradze street N16

თანამდებობა პრ. მთ. არქ. Chief Architect	სახელი, გვარი ნ. ალექსიძისი N. Aleksiadis	ხელმოწერა Signature
პროექტორი შპს-ის მფლობელი Constructing work Performing work	თ. მანუჩარაძე T. Matsaberidze ზ. კველავილი Z. Kvelashvili	თ. მანუჩარაძე T. Matsaberidze
შეამოწმა Checked by	თ. მანუჩარაძე T. Matsaberidze	თ. მანუჩარაძე T. Matsaberidze

შპს. "აპექს სტუდიო"  
 საქართველო, თბილისი 0194, ქ.ნ. ღარი შპს-ს №1  
 ტელ: (+995 97) 77 55 70  
 E-mail: apexstudio.ge@gmail.com

კონსტრუქციული ნაწილი  
 CONSTRUCTIVE PROJECT  
 შპს-ის სახელი  
 SCALE 1:150  
 თარიღი  
 DATE OF ISSUE 10.07.2017


ნახაზი DRWG.	კონსტრუქციული ნაწილი REVISIONS		
	№	კონსტრუქციული ნაწილი REV.	თარიღი DATE
რკ/ბ-ის მონტაჟის ბაზისების ფილის ქვედა შრის არმირების გეგმა ნომ. -3.230	1		
	2		
	3		
	4		
	5		



რკ/ბ-ის მონოლითური ბაზისუბრის ფილის ზედა შრის არმირების გეგმა

60შმ. -3.230

მ 1:150

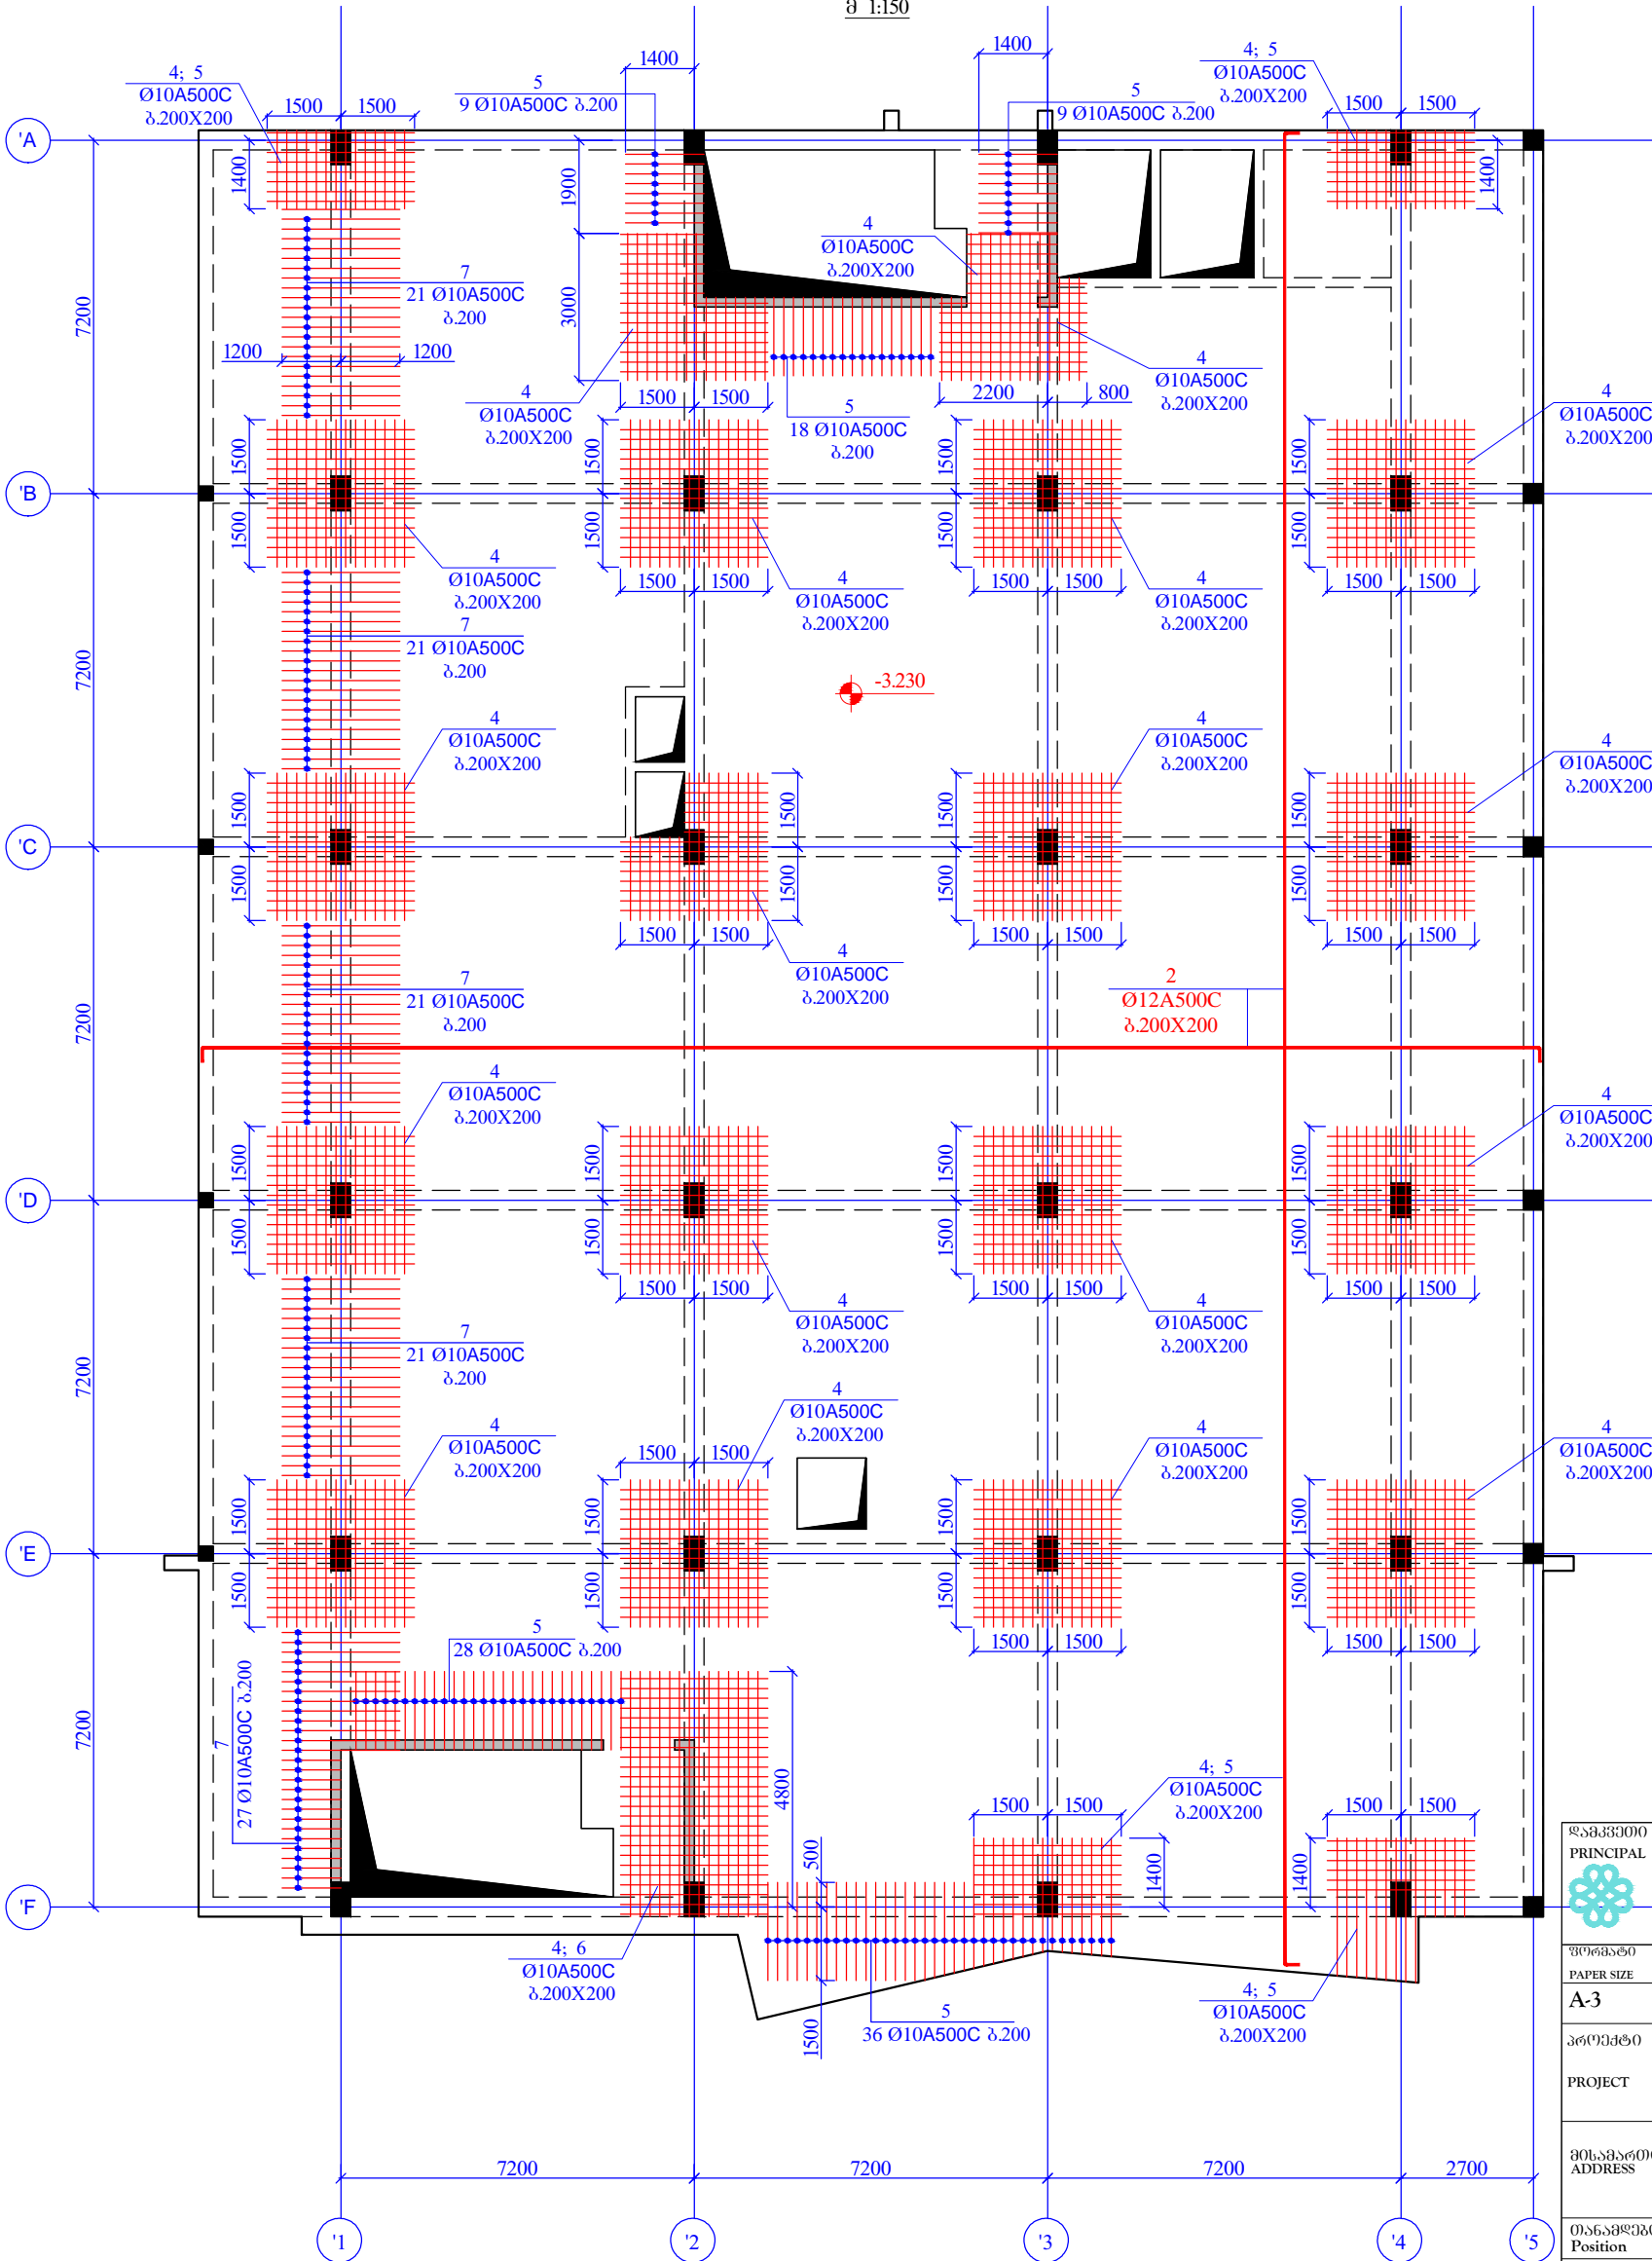

ს.ს. ხაბუაძის არქიტექტურის ფირმა  
 PRINCIPAL  
 თბილისი, ვაჟა-ფშაველას №40  
 ტელ: (+995 77) 2 55 05 05  
 ელ.ფოსტა: info@evex.ge  
 www.evex.ge

შპს-ის სახელი PAPER SIZE	კონტრაქტის № CONTRACT №	პროექტის № PROJECT №	ფაილის სახელი FILE NAME
A-3			

პროექტი: ცენტრალური კოსმოსპორტი  
 PROJECT: Central Hospital

მისამართი: ქ. თბილისი, ვაჟა-ფშაველას ქუჩა №16  
 ADDRESS: Tbilisi, Kavtaradze street N16



თანამდებობა Position	სახელი, გვარი Name, Surname	ხელმოწერა Signature
პრ. მდივანი Chief Architect	ნ. ალექსიძისი N. Aleksiadis	
პროექტორი Constructor	თ. მანგაშვილი T. Matsaberidze	
შესრულება Performing work	ზ. კველავილი Z. Kvelashvili	
შეამოწმა Checked by	თ. მანგაშვილი T. Matsaberidze	


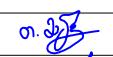
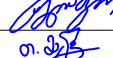

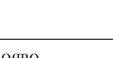
შპს. "აპექს სტუდიო"  
 საქართველო, თბილისი 0194, ქმ. ცაიხის შესახვევი №1  
 ტელ: (+995 77) 77 55 70  
 E-mail: apexstudio.ge@gmail.com






კონსტრუქციული ნაწილი  
 CONSTRUCTIVE PROJECT

მასშტაბი SCALE	თარიღი DATE OF ISSUE	10.07.2017
ნახაზი DRWG.	კორექტირება REVISIONS	
რკ/ბ-ის მონოლითური ბაზისუბრის ფილის ზედა შრის არმირების გეგმა 60შმ. -3.230	№	კორექტ. REV.
	1	
	2	
	3	
	4	





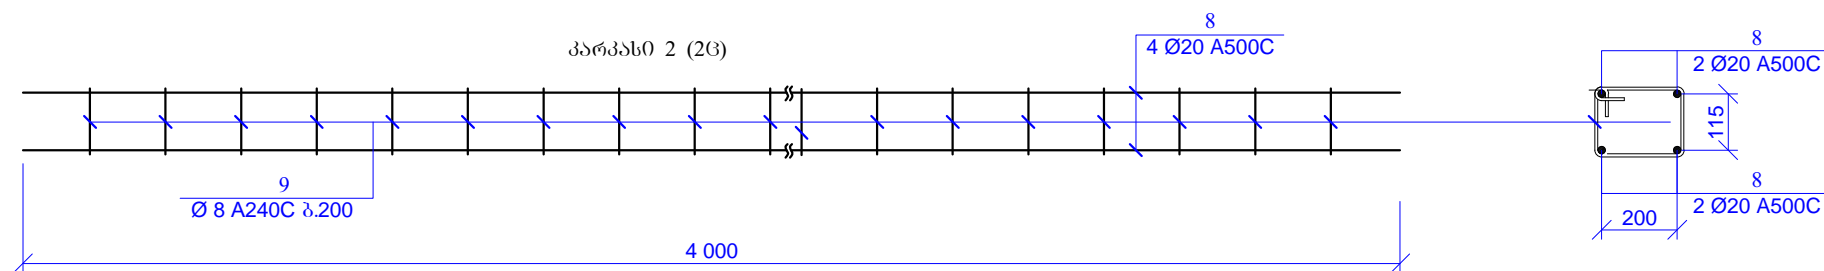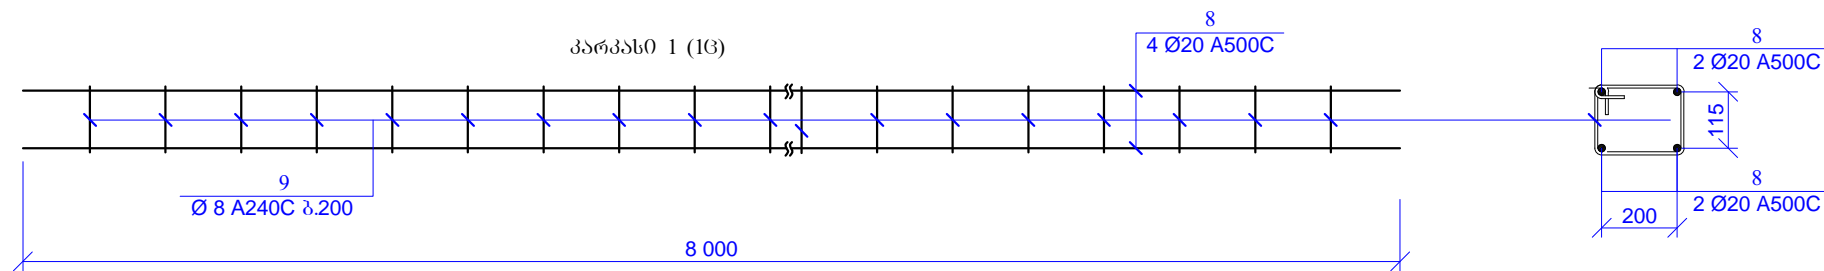

<b>შპს "აპექსი"</b> PRINCIPAL 		ს.ს. ხაჩიძის ქუჩა, თბილისი 01010101, მანა-შენიშვნა N-40 0995212 55 05 05 ტელ./ფაქსი: Email: info@apexi.ge www.apexi.ge	
შიგნითი PAPER SIZE <b>A-3</b>	რეკვიზიტის № CONTRACT N°	პროექტის № PROJECT N°	ფაილის სახელი FILE NAME
პროექტი PROJECT <b>ცენტრალური კოსპიტალი</b> Central Hospital		მისამართი ADDRESS ქ. თბილისი, დავით აღმაშენებლის ქუჩა N16 Tbilisi, Kavtaradze street N16	
მანამუდგობის Position პრ. მდიმ. არქ. Chief Architect	სახელი, გვარი Name, Surname ნ. ალქსიადისი N. Aleksiadis	ხელმოწერა Signature 	
კონსტრუქტორი Constructor	მანამუდგობის T. Matsaberidze		
შესრულებული Performing work	ზ. ჯგერაძისი Z. Jgeradze		
შემოწმებული Checked by	მანამუდგობის T. Matsaberidze		
შპს "აპექსი სტუდიო" სტუდიის მისამართი: თბილისი 0104, კახეთის ქუჩის მუხრანის ქუჩა N1 ტელ: (+995 97) 77 33 70 E-mail: apexstudio.ge@gmail.com			
კონსტრუქციული ნაწილი CONSTRUCTIVE PROJECT			
მასშაბი SCALE 1:20	თარიღი DATE OF ISSUE 10.07.2017		
ნახაზი DRWG.  პარკის I; 2	კორექტირება REVISIONS		
	№ 1	კორექტირება REV.	თარიღი DATE
	2		
	3		
	4		
სტადია STAGE მუშის პროექტი Working Draft	ინდექსი INDEX	გვერდი PAGES	3- 144

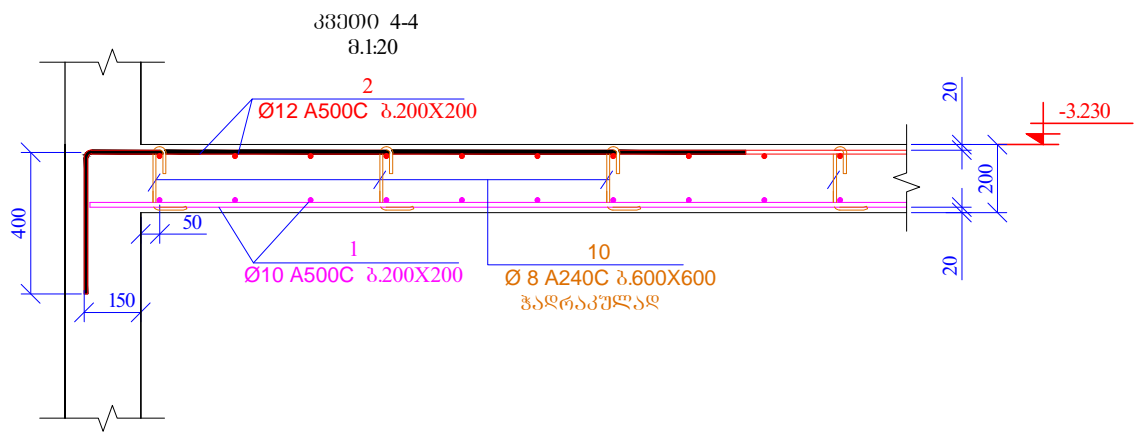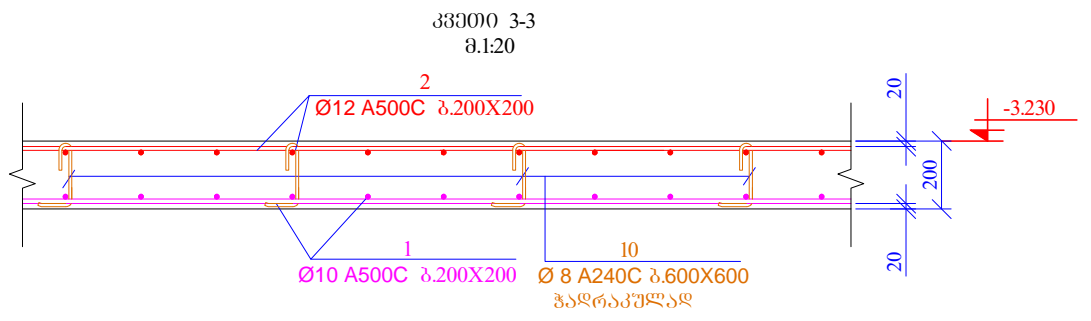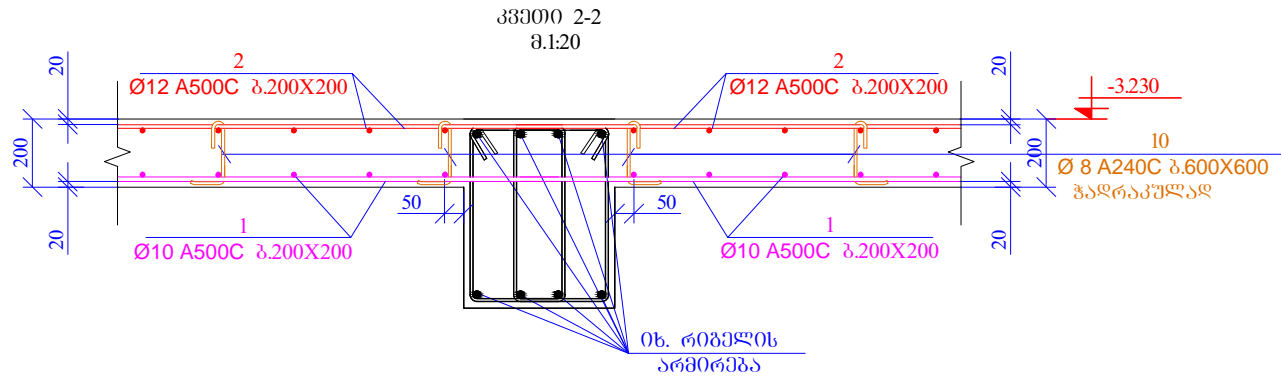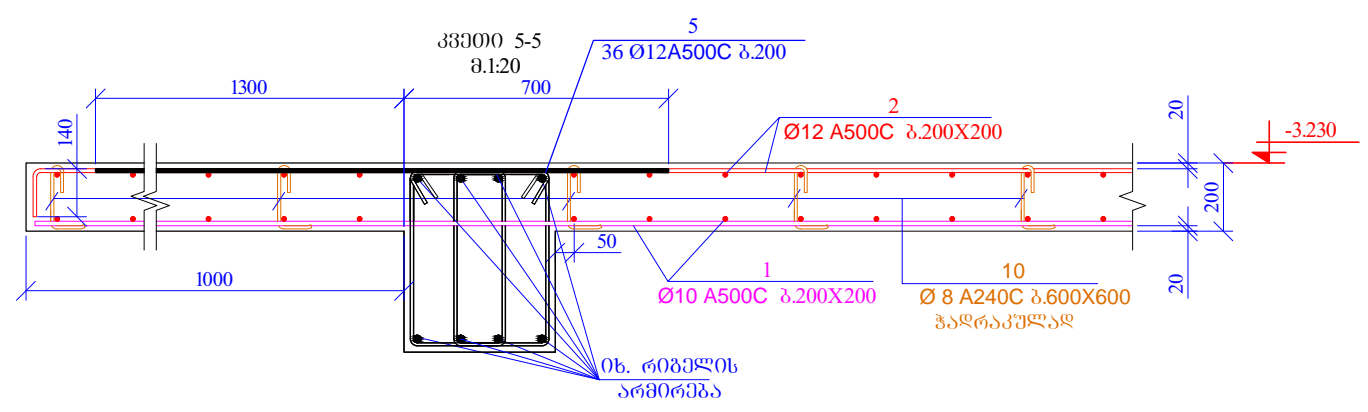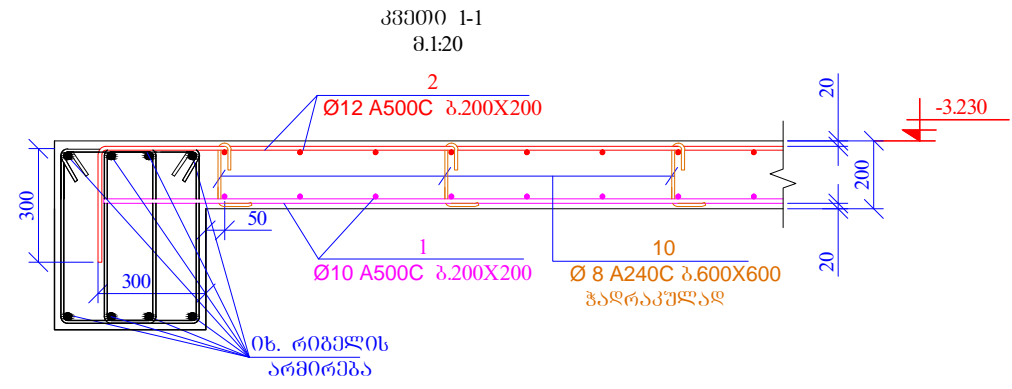

პოზ.	აღნიშვნა	დასახელება	რაოდ.	წონა, კგ
ბაზისქვივის ფილა ნომ. -3.230				
დეტალები				ერთეული (კგ)
1	ღიქრას ადგილი	Ø 10 A500C ლ= 9780000	-	6036.28
2	ღიქრას ადგილი	Ø 12 A500C ლ= 9800000	-	8710.01
3		Ø 10 A500C ლ= 4000	490	2.47
4		Ø 10 A500C ლ= 3000	560	1.85
5		Ø 10 A500C ლ= 2000	130	1.23
6		Ø 10 A500C ლ= 5000	14	3.09
7		Ø 10 A500C ლ= 2400	110	1.48
8	ღიქრას ადგილი	Ø 20 A500C ლ= 64000	-	158.00
9		Ø 8 A240C ლ= 930	60	0.37
10		Ø 8 A240C ლ= 345	2200	0.14
11		Ø 8 A240C ლ= 820	840	0.32
<b>ჯამი:</b>				<b>18111.49</b>
<b>ბეტონი B30</b>				<b>194.00</b>

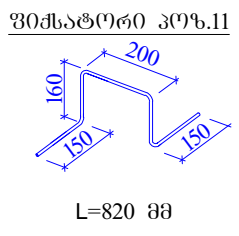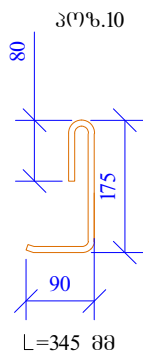

**პროექტი**  
**PRINCIPAL**  
 ს.ს. სტუდიო არქიტექტონის ცენტრი  
 თბილისი, ვახტანგისძის №40  
 0993212550505 ტელ./ფაქსი  
 E-mail: info@esx.ge  
 www.esx.ge

**ფორმატი**  
 PAPER SIZE: A-3  
 CONTRACT №:  
 PROJECT №:  
 FILE NAME:

**პროექტი**  
 ცენტრალური კლინიკა  
 Central Hospital

**მისამართი**  
 ADDRESS: ქ. თბილისი, ძაწილიძის ქუჩა №16  
 Tbilisi, Kavtaradze street N16

მსახურების პოზიცია	სახელი, გვარი	ხელმოწერა
პრ. მდიმ.	6. ალექსიადისი	
პრინციპალი	მ. მაცაბერიძე	<i>[Signature]</i>
შენიშნული	ზ. კველავილი	<i>[Signature]</i>
შეამოწმა	მ. მაცაბერიძე	<i>[Signature]</i>


შპს "აპექს სტუდიო"  
 სსიპ-სტუდიო, თბილისი 0194, კახეთის ქუჩა №16  
 ტელ: (+995 97) 77 33 70  
 E-mail: apexstudio.ge@gmail.com

**კონსტრუქციული ნაწილი**  
 CONSTRUCTIVE PROJECT

მასშტაბი: 1:20  
 თარიღი: 10.07.2017

ნახაზი	კორექტირება		
	№	კორექტირება	თარიღი
კვანძები 1-1; 2-2; 3-3; 4-4; 5-5 სპეციფიკაცია	1		
	2		
	3		
	4		
	5		

სტადია: STAGE  
 მუშა პროექტი: Working Draft  
 ინდექსი: INDEX  
 გვერდი: PAGES  
**კ- 145**

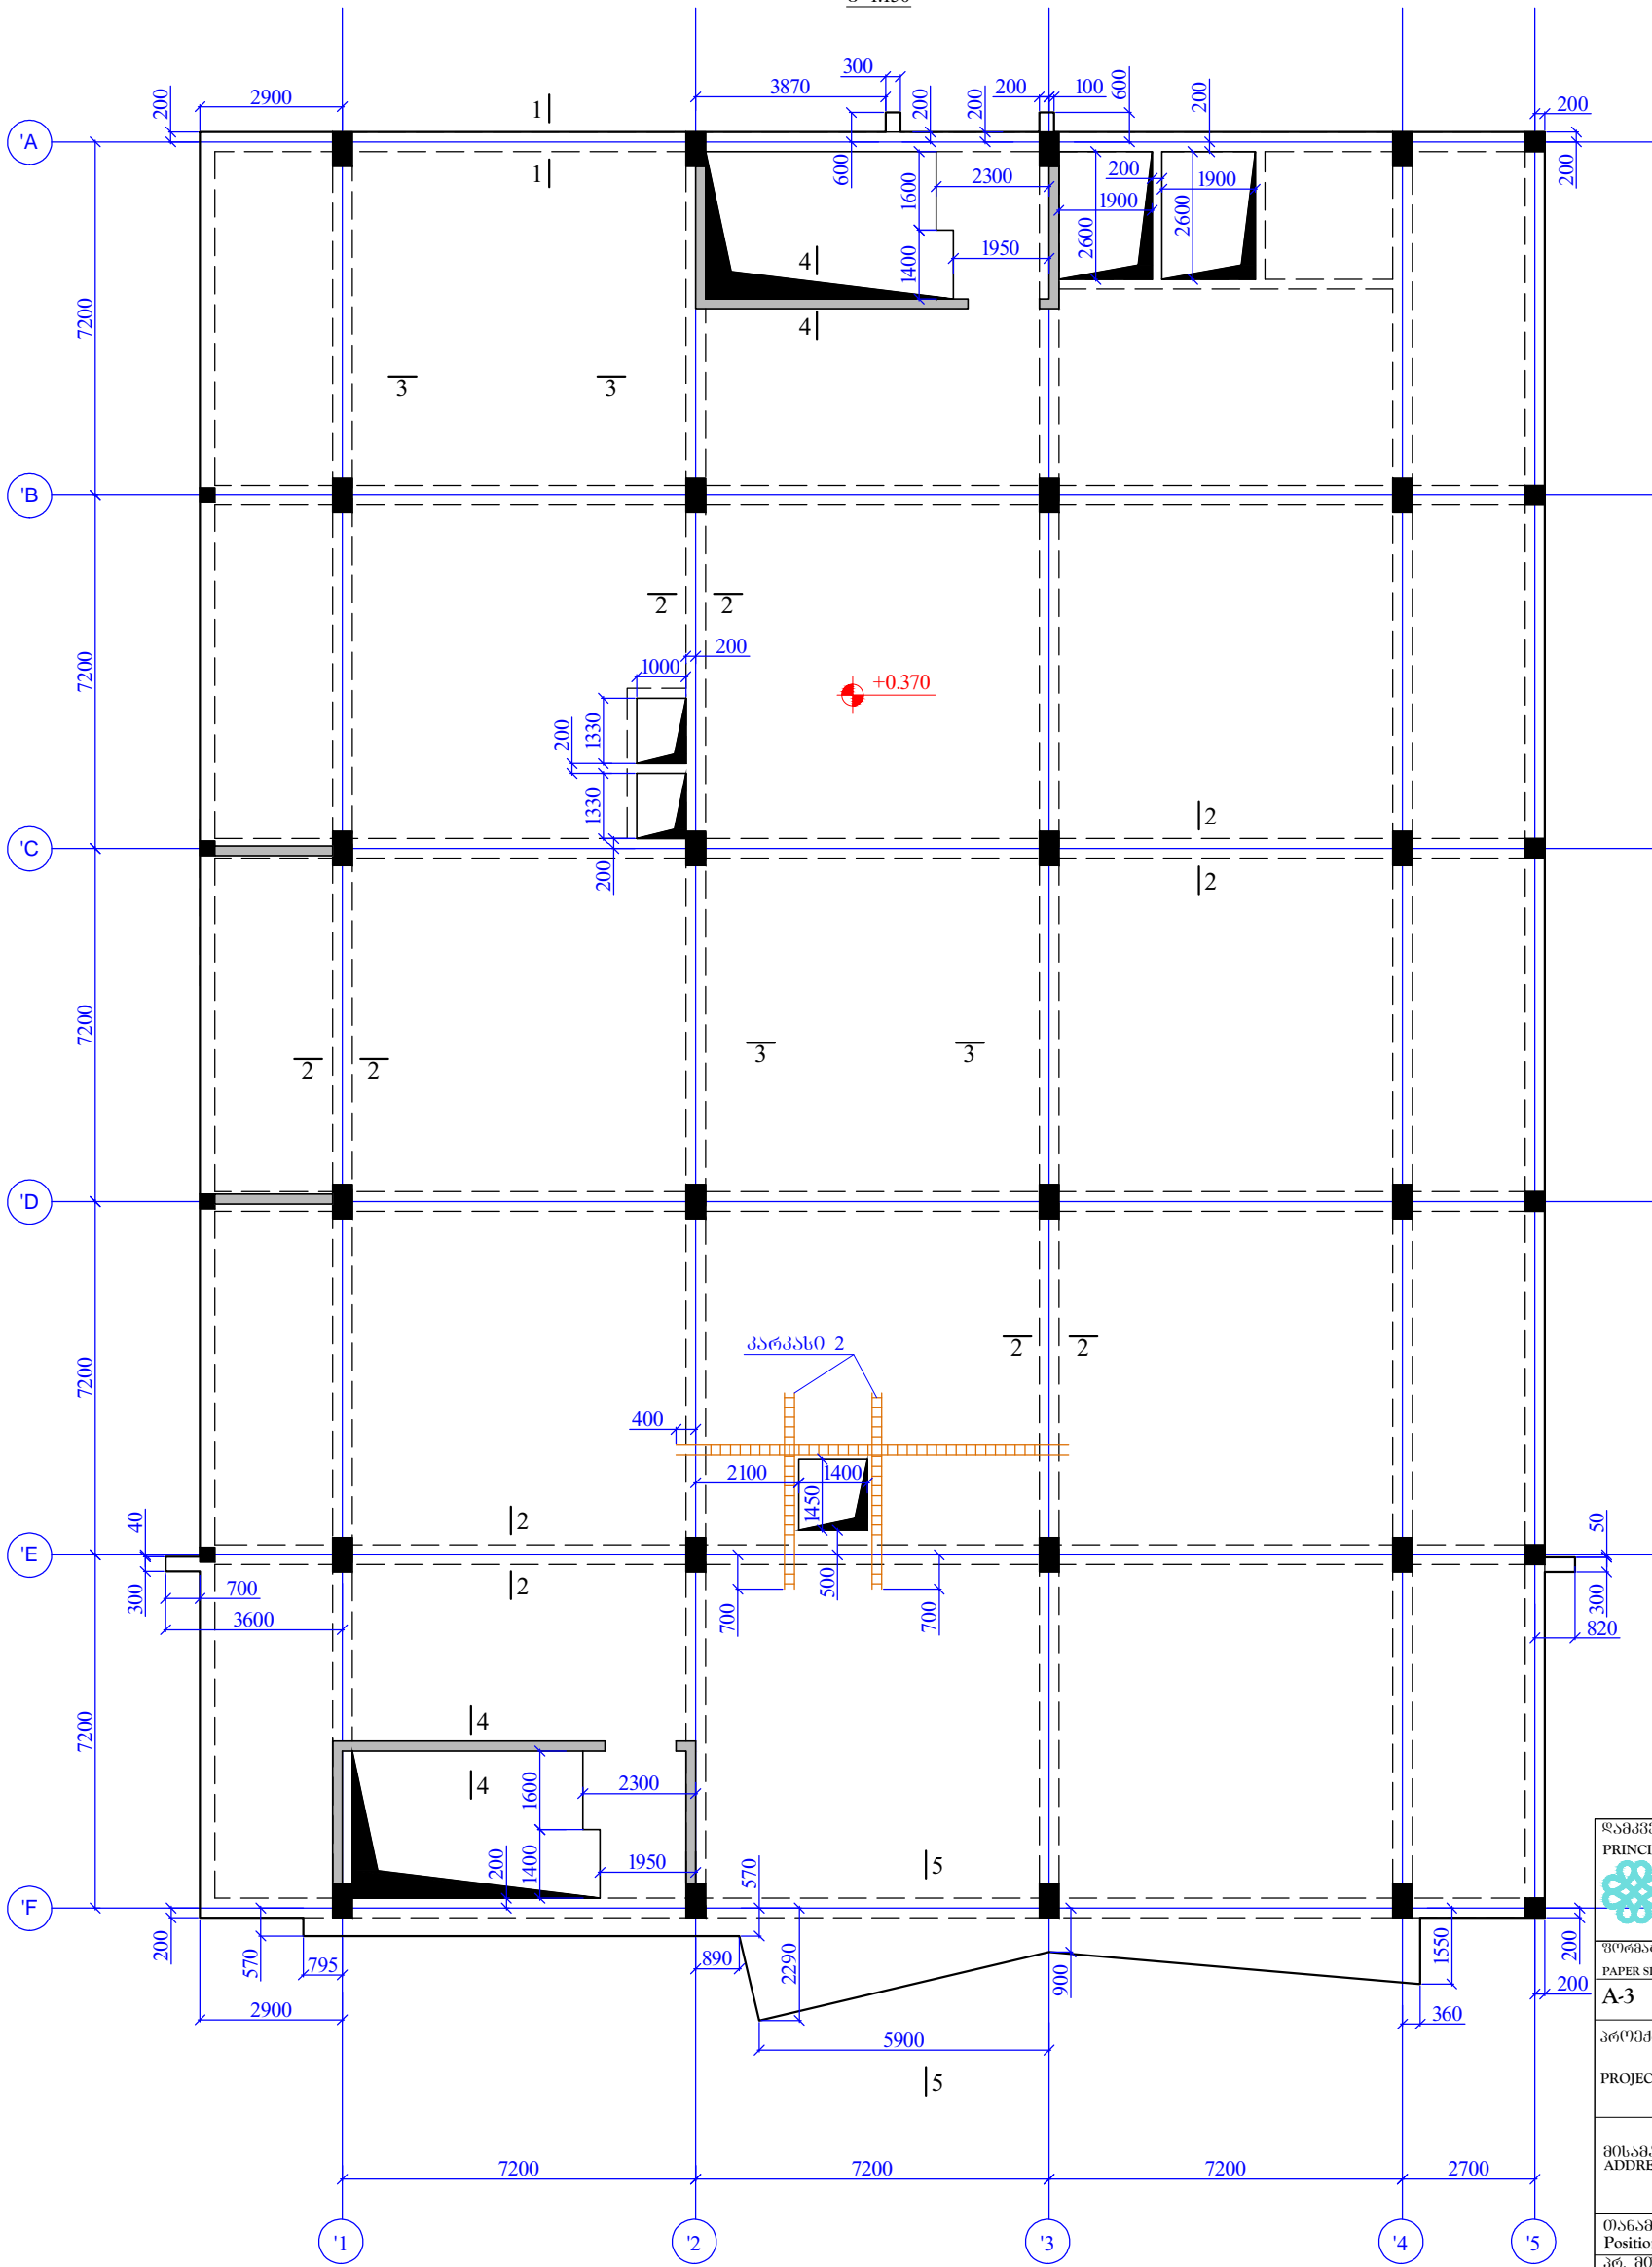

ლაშქვაძე  
 PRINCIPAL  
 შპს "საქსტუდიო" კონსტრუქციის გეგმა  
 თბილისი, კავთარაძის ქ. N40  
 ტელ: (+995 97) 77 55 05 05  
 ელფოსტა: info@evex.ge  
 www.evex.ge

პაპერის ზომა PAPER SIZE	კონტრაქტის № CONTRACT №	პროექტის № PROJECT №	ფაილის სახელი FILE NAME
A-3			

პროექტი  
 PROJECT  
 ცენტრალური კოსპიტალი  
 Central Hospital


მისამართი  
 ADDRESS  
 ქ. თბილისი, კავთარაძის ქ. N16  
 Tbilisi, Kavtaradze street N16

თანამდებობა Position	სახელი, გვარი Name, Surname	ხელმოწერა Signature
პრ. მდი, არქ. Chief Architect	ნ. ალქსიადისი N. Aleksiadis	
კონსტრუქტორი Constructor	თ. მანაბერიძე T. Matsaberidze	თ. მანაბერიძე
შესრულება Performing work	ზ. კველავილი Z. Kvelashvili	ზ. კველავილი
შეამოწმა Checked by	თ. მანაბერიძე T. Matsaberidze	თ. მანაბერიძე

შპს "აპექს სტუდიო"  
 საქართველო, თბილისი 0194, ქ.ნ. ლომიძის ქ. N1  
 ტელ: (+995 97) 77 55 70  
 E-mail: apexstudio.ge@gmail.com

კონსტრუქციული ნაწილი  
 CONSTRUCTIVE PROJECT  
 შიგნით  
 SCALE 1:150  
 თარიღი  
 DATE OF ISSUE 10.07.2017

№	კომენტარი REV. COMMENTS	თარიღი DATE
2		
3		
4		
5		

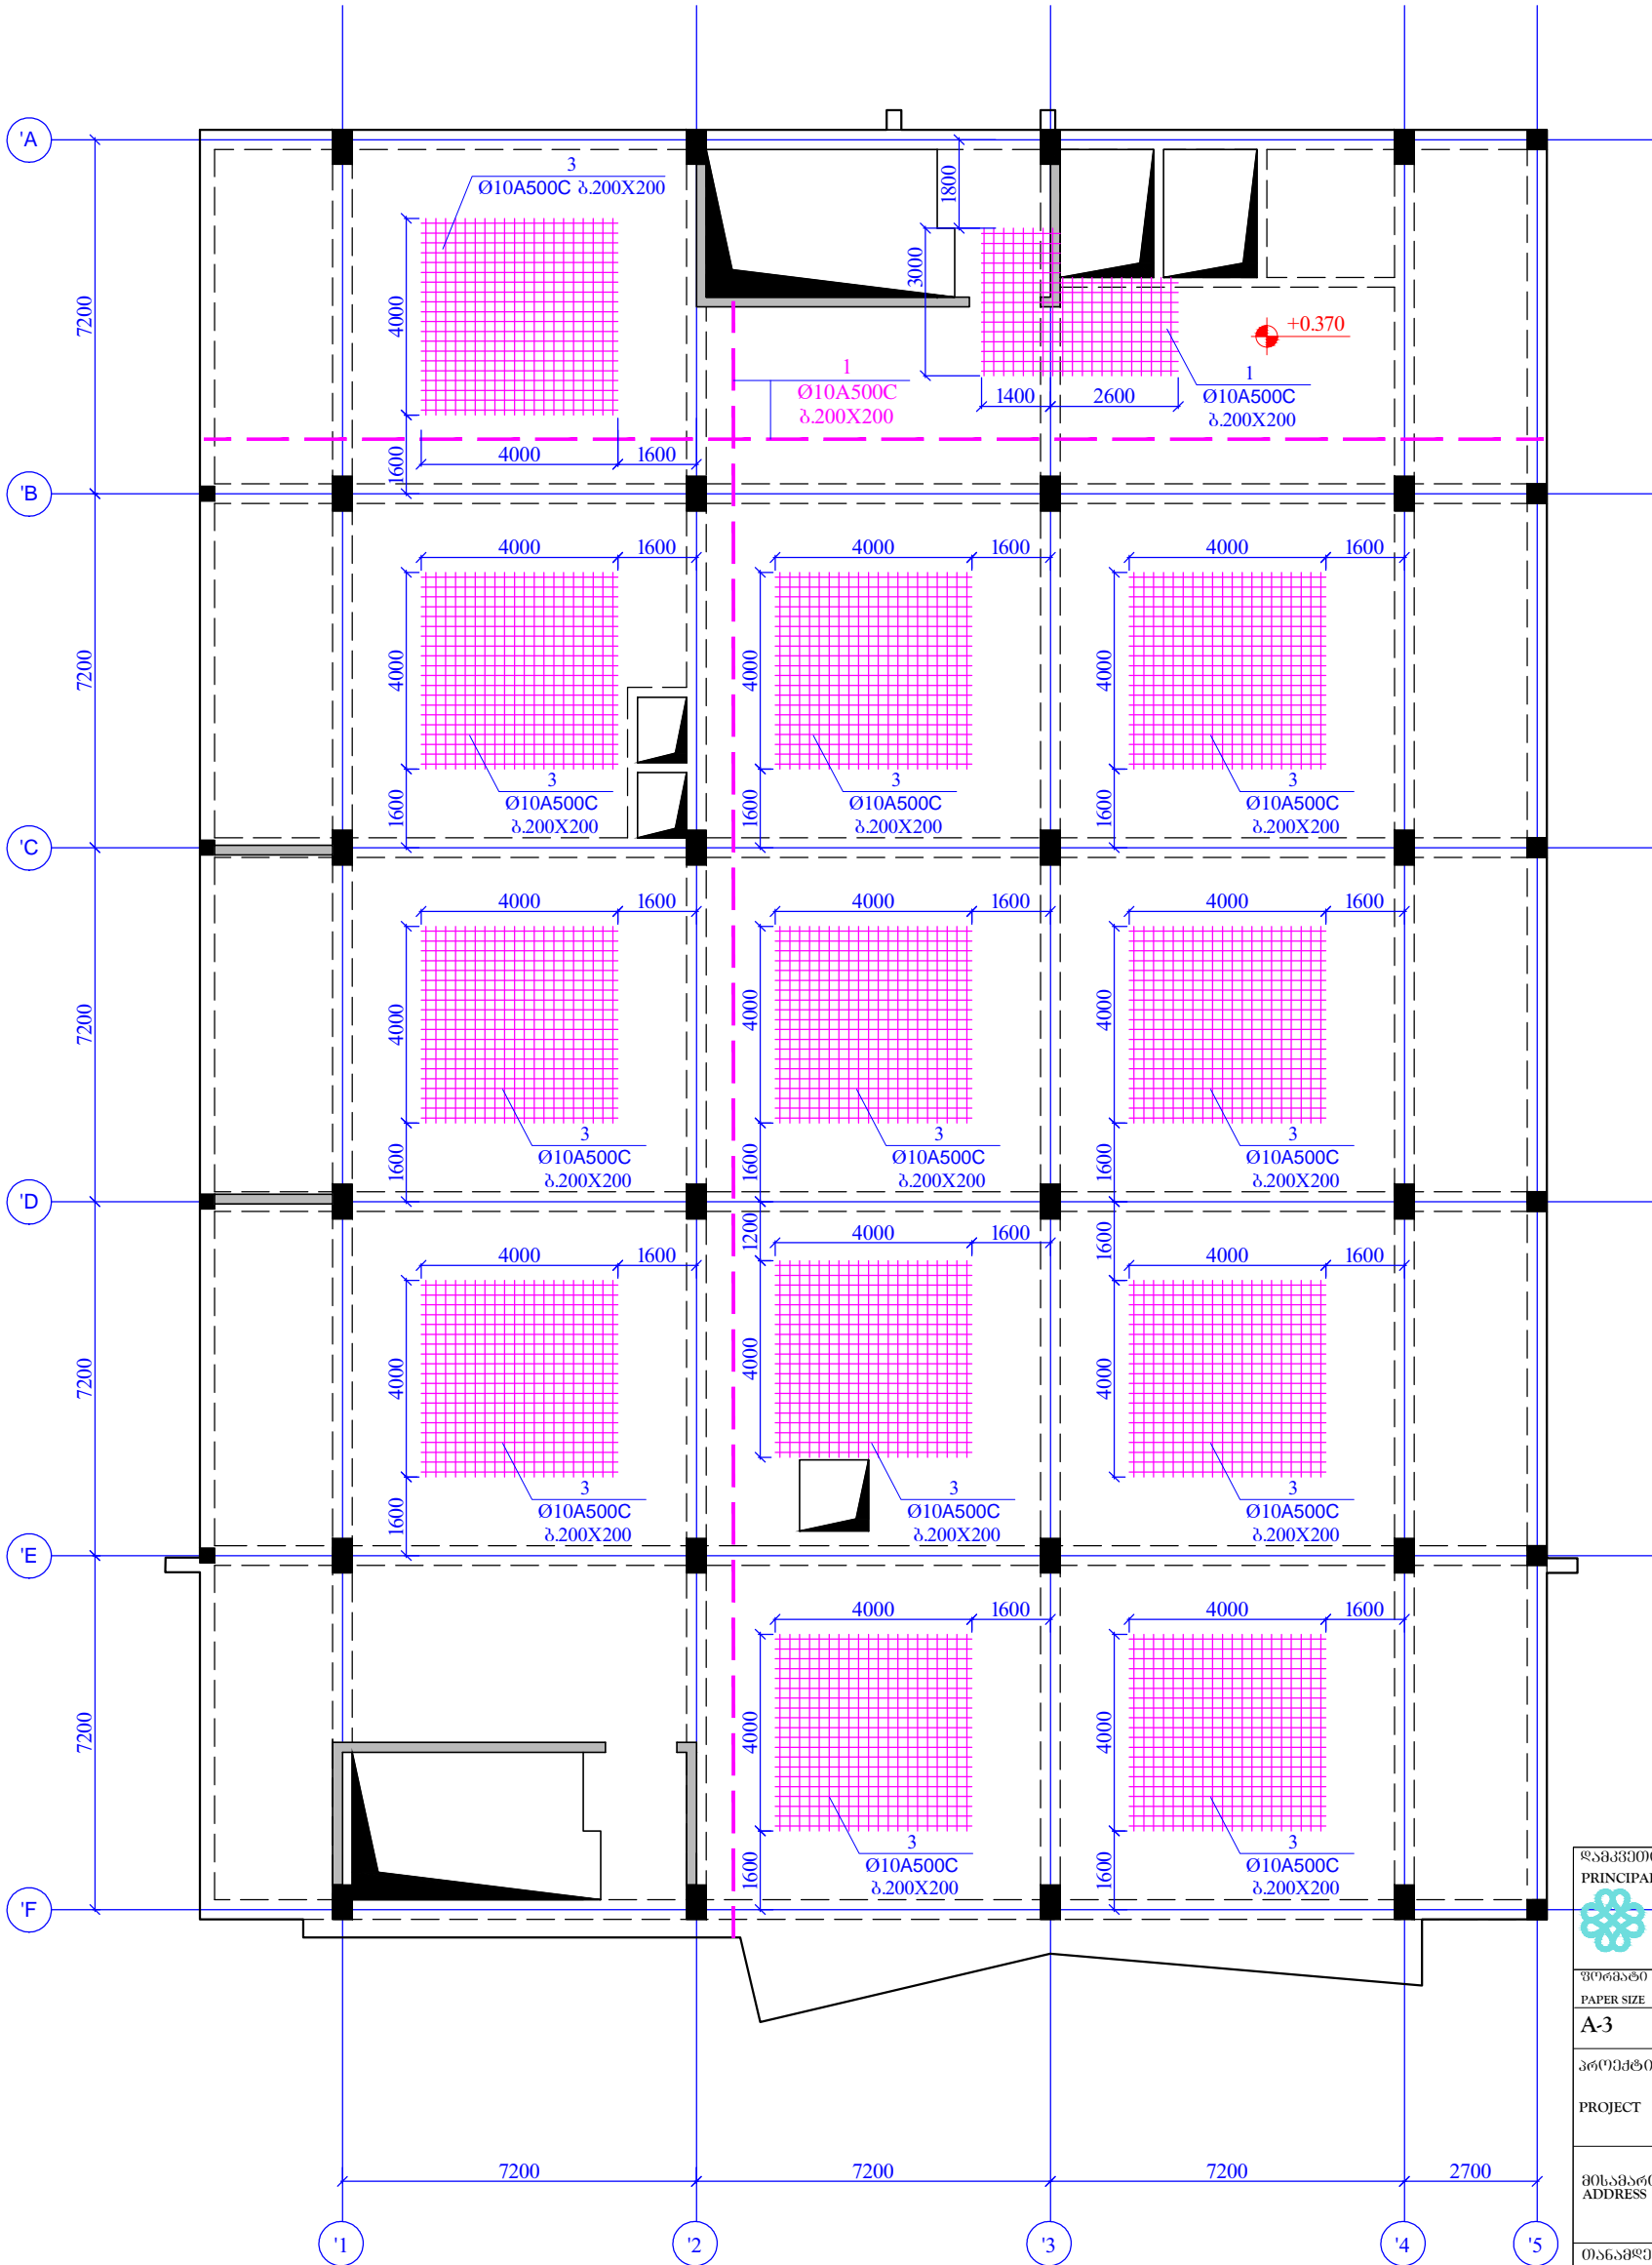

საპროექტო კომპანია  
PRINCIPAL  
თბილისი, ვახტანგის №40  
09952 2 55 05 05 ცხელ/შანძრ  
Email: info@evex.ge  
www.evex.ge

შპს-ის სახელი PAPER SIZE	დოკუმენტის № CONTRACT №	პროექტის № PROJECT №	ფაილის სახელი FILE NAME
A-3			

პროექტი: ცენტრალური კოსმოსპორტი  
PROJECT: Central Hospital

მისამართი: ქ. თბილისი, ძაწაძის ქუჩა №16  
ADDRESS: Tbilisi, Kavtaradze street N16

თანამდებობა Position	სახელი, გვარი Name, Surname	ხელმოწერა Signature
პრ. არქიტ. Chief Architect	ნ. ალქსიადისი N. Aleksiadis	
პროექტორი Constructor	თ. მაცხერაძე T. Matsaberidze	თ. მაცხერაძე
შესრულება Performing work	ზ. კველავილი Z. kvelashvili	ზ. კველავილი
შეამოწმა Checked by	თ. მაცხერაძე T. Matsaberidze	თ. მაცხერაძე


შპს. "აპექს სტუდიო I"  
სამშენობლო, თბილისი 0194, ქმ. ცაიხის შესართავი №1  
ტელ: (+995 97) 77 55 70  
E-mail: apexstudio.ge@gmail.com

კონსტრუქციული ნაწილი  
CONSTRUCTIVE PROJECT

მასშ. SCALE	1:150	თარიღი DATE OF ISSUE	10.07.2017
-------------	-------	----------------------	------------

№	კომენტარი		REVISIONS	
	კომენტარი	REV.	თარიღი	DATE
1				
2				
3				
4				
5				

რკ/ბ-ის მონოლითური ბაზანუბის ფილის ზედა შრის არმირების გეგმა  
 ნიშნ. +0.370  
 შ 1:150

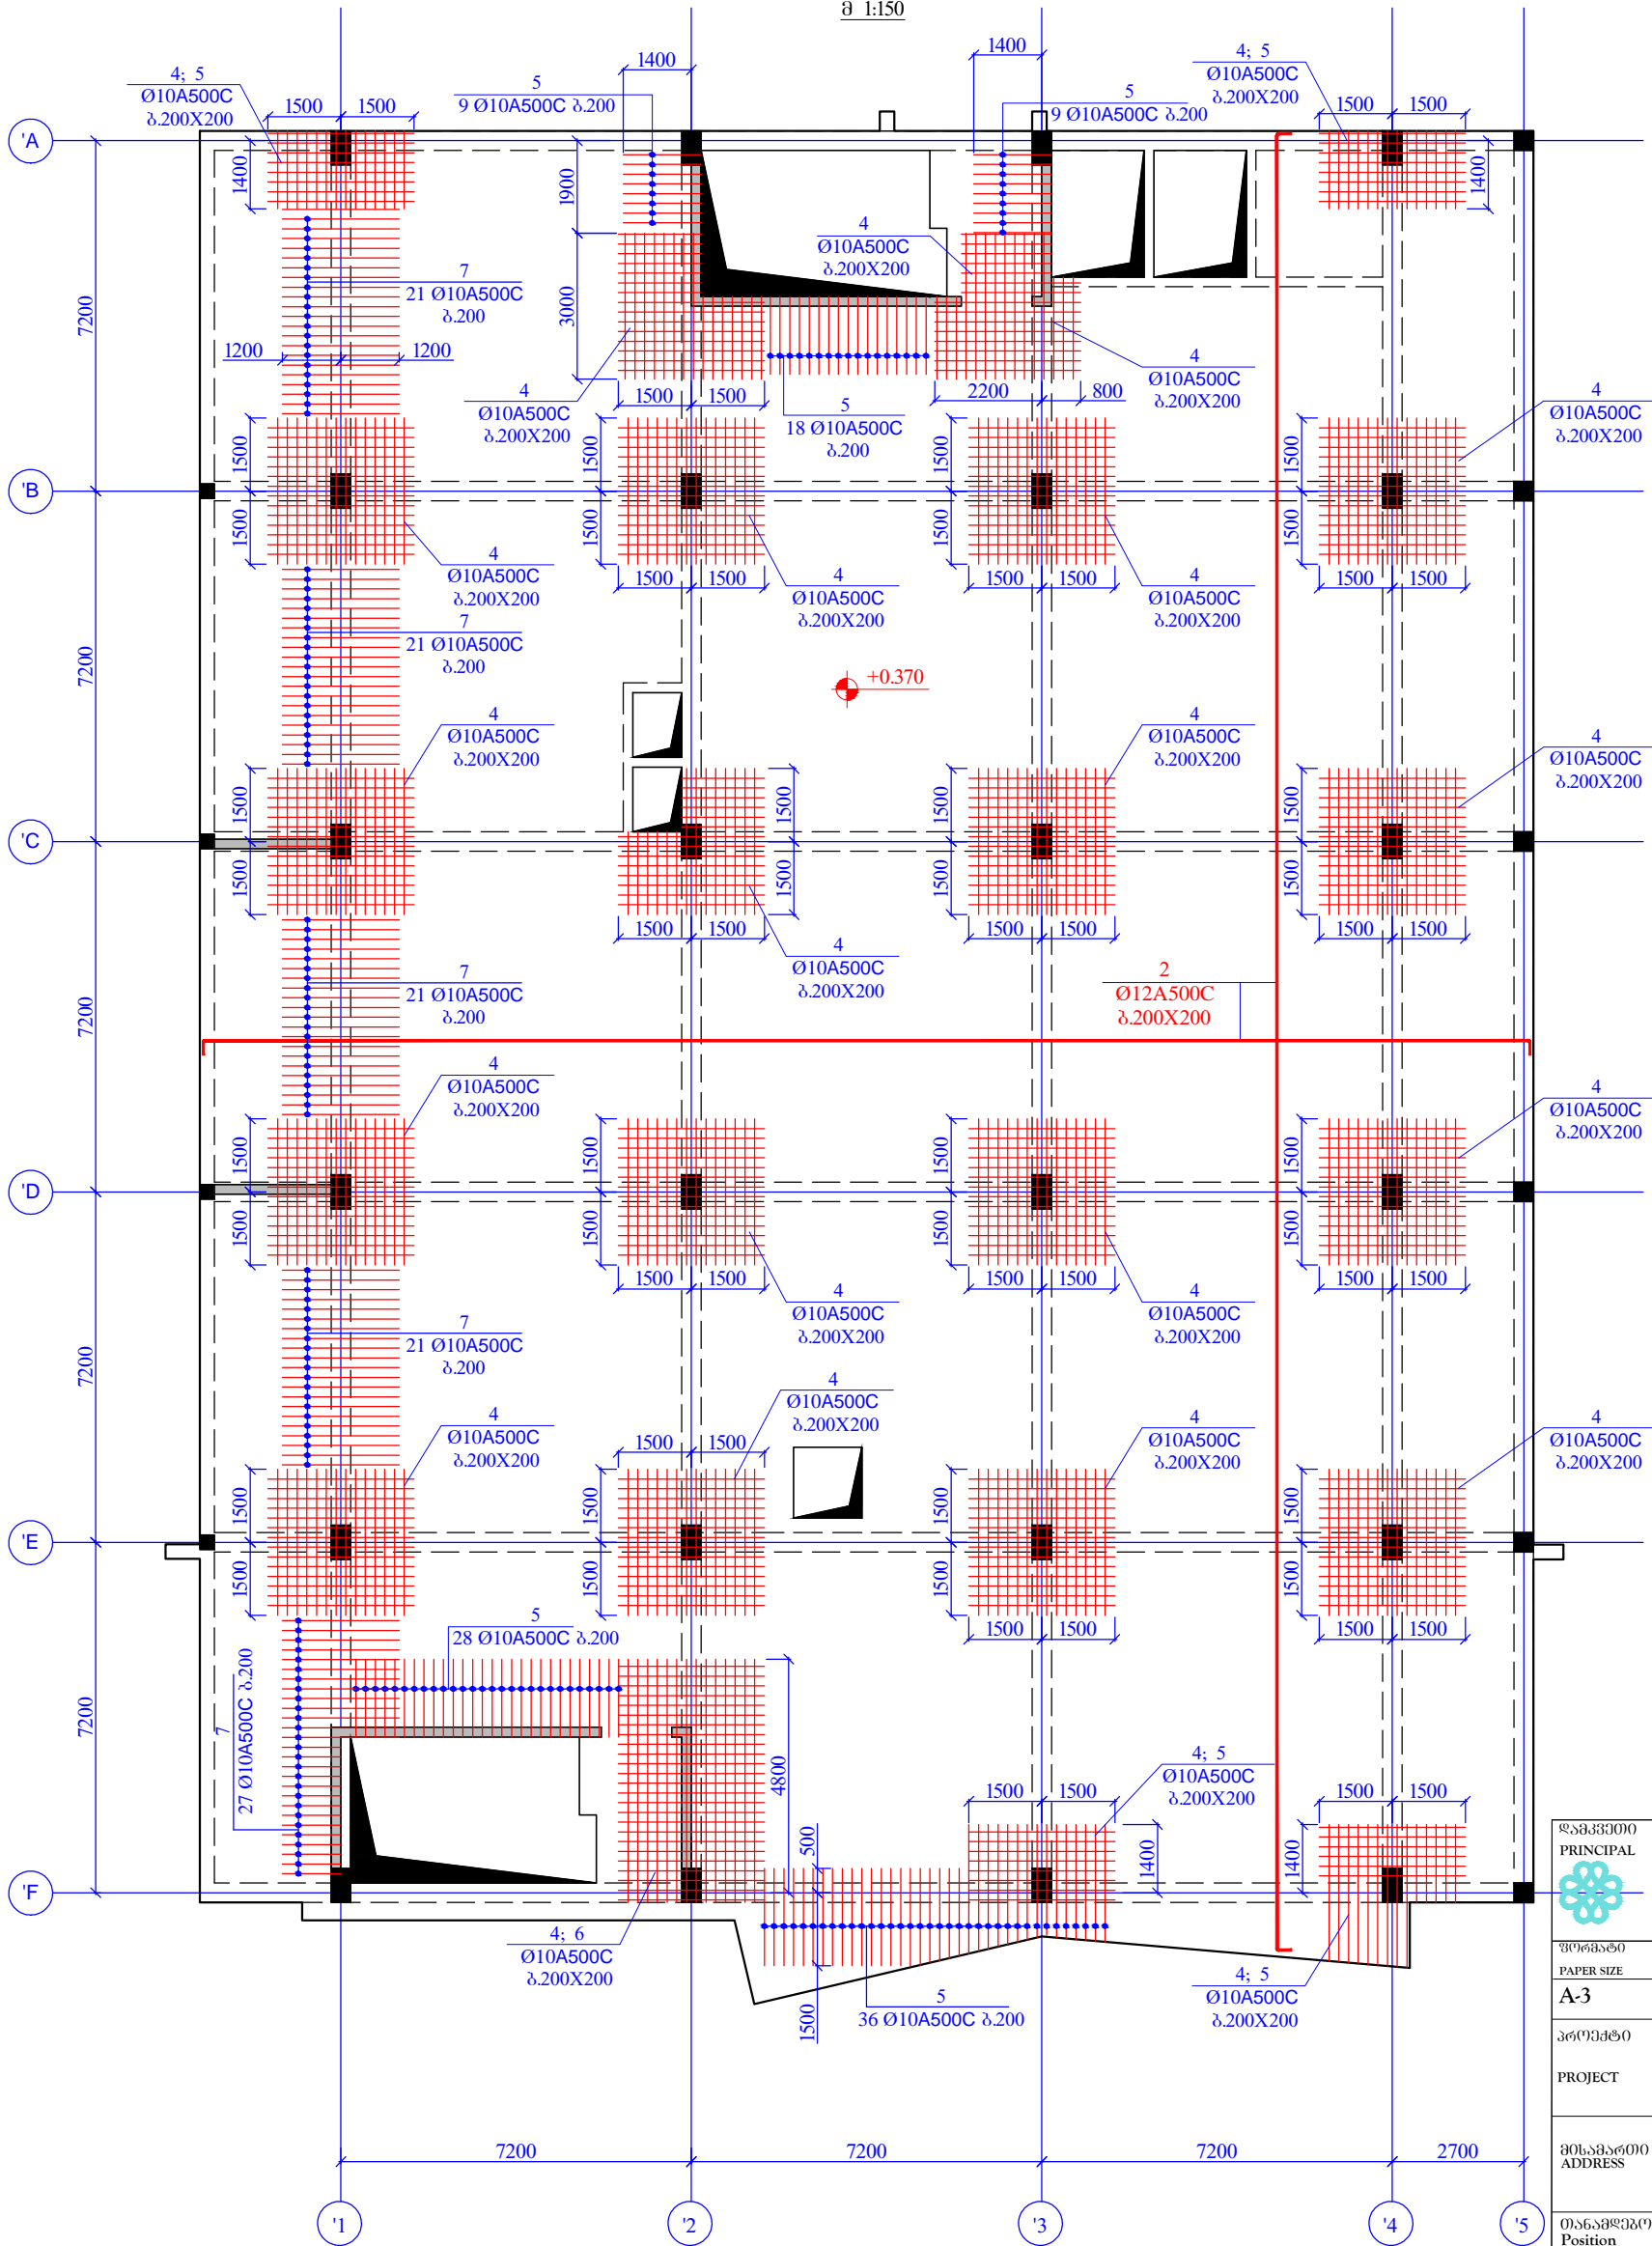

საპროექტო კომპანია/სტუდია  
 PRINCIPAL  
 თბილისი, ვაჟა-ფშაველას №40  
 ტელ: (+995 97) 2 55 05 05  
 Email: info@evex.ge  
 www.evex.ge

შპს-ის სახელი PAPER SIZE	კონტრაქტის № CONTRACT №	პროექტის № PROJECT №	ფაილის სახელი FILE NAME
A-3			

პროექტი  
 PROJECT  
 ცენტრალური კოსმოსპორტი  
 Central Hospital





მისამართი  
 ADDRESS  
 ქ. თბილისი, ვაჟა-ფშაველას ქუჩა №16  
 Tbilisi, Kavtaradze street N16


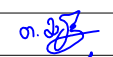
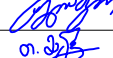

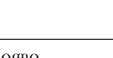
თანამდებობა Position	სახელი, გვარი Name, Surname	ხელმოწერა Signature
პრ. არქ. / Chief Architect	ნ. ალექსიძე N. Aleksiadze	
პროექტორი Constructor	თ. მატაბერიძე T. Matsaberidze	<i>[Signature]</i>
შესრულება Performing work	ზ. კველავილი Z. Kvelashvili	<i>[Signature]</i>
შეამოწმა Checked by	თ. მატაბერიძე T. Matsaberidze	<i>[Signature]</i>






შპს "აპექს სტუდიო 1"  
 საქართველო, თბილისი 0194, ქმ. ცაიხის შესახვევი №1  
 ტელ: (+995 97) 77 55 70  
 E-mail: apexstudio.ge@gmail.com

კონსტრუქციული ნაწილი  
 CONSTRUCTIVE PROJECT  
 შპს-ის სახელი  
 SCALE 1:150  
 თარიღი  
 DATE OF ISSUE 10.07.2017



ნახაზი DRWG. რკ/ბ-ის მონოლითური ბაზანუბის ფილის ზედა შრის არმირების გეგმა ნიშნ. +0.370	კორექტირება REVISIONS		
	№	კორექტ. REV.	თარიღი DATE
	1		
	2		
	3		

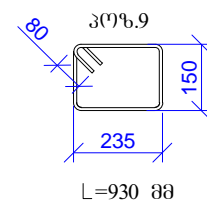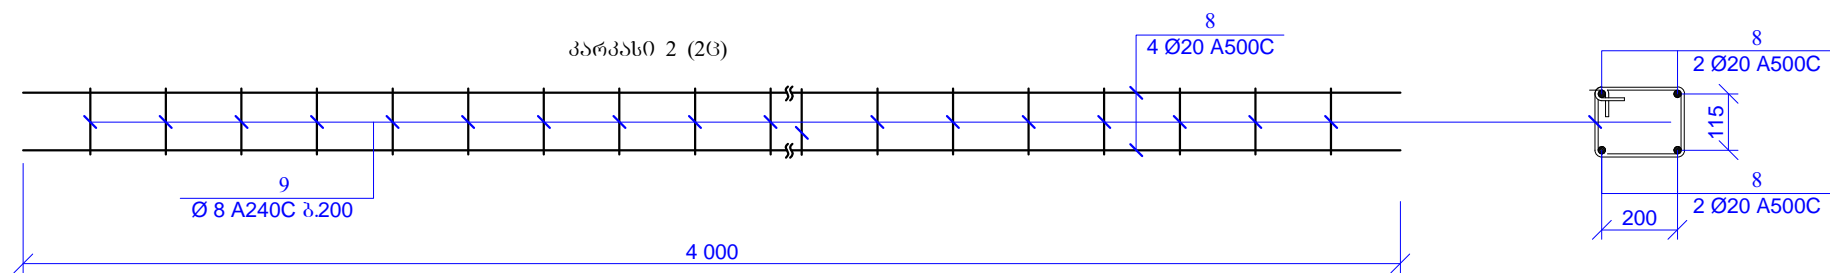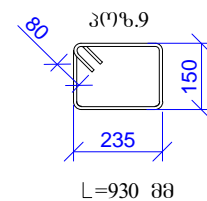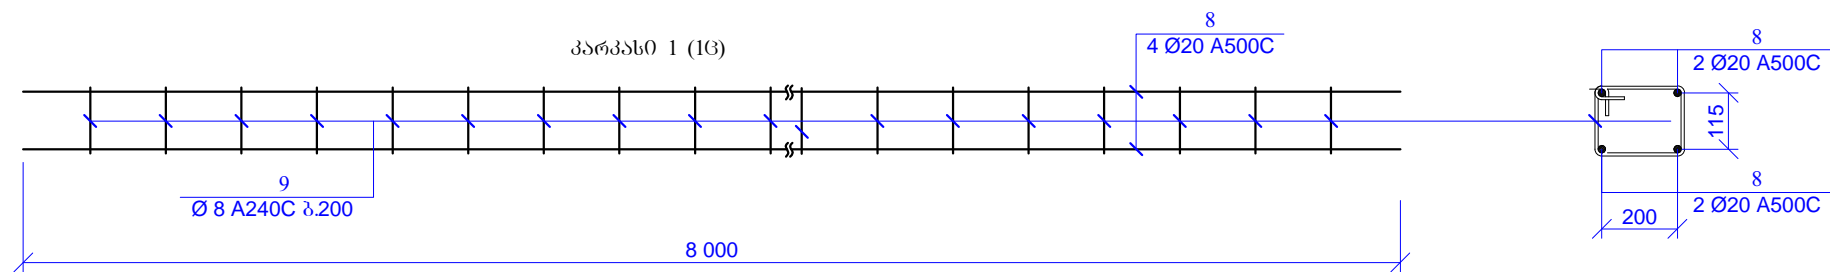

<b>შპს "აპექს სტუდიო"</b> PRINCIPAL 		ს.ს. ხაჩიძის ქუჩა, კორპუსი N40 09532 2 55 05 05 ქველავილი Email: info@evex.ge www.evex.ge	
შიგნადაწი PAPER SIZE <b>A-3</b>	კონტრაქტის № CONTRACT N°	პროექტის № PROJECT N°	ფაილის სახელი FILE NAME
პროექტი PROJECT <b>ცენტრალური კლინიკა</b> Central Hospital		მისამართი ADDRESS ქ. თბილისი, დავით აღმაშენებლის ქუჩა N16 Tbilisi, Kavtaradze street N16	
მანქანის მფლობელი Position პრ. მდივანი Chief Architect	სახელი, გვარი Name, Surname ნ. ალექსიადისი N. Aleksiadis	ხელმოწერა Signature 	
კონსტრუქტორი Constructor	მანქანის მფლობელი T. Matsaberidze		
შესრულდა Performing work	ზ. კველავილი Z. kvelashvili		
შემოწმდა Checked by	თ. მანქანის მფლობელი T. Matsaberidze		
შპს "აპექს სტუდიო" სპონსორული, თბილისი 0194, კვ. 40-ის შენობა N40 ტელ: (+995 97) 77 33 70 E-mail: apexstudio.ge@gmail.com			
კონსტრუქციული ნაწილი CONSTRUCTIVE PROJECT			
მასშაბი SCALE 1:20	თარიღი DATE OF ISSUE 10.07.2017		
ნახაზი DRWG.  პარკები 1; 2	კონსტრუქციული ნაწილი REVISIONS		
	№ 1	კონსტრუქციული ნაწილი REV.	თარიღი DATE
	2		
	3		
	4		
სტადია STAGE მუშა პროექტი Working Draft	ინდექსი INDEX	გვერდი PAGES	149

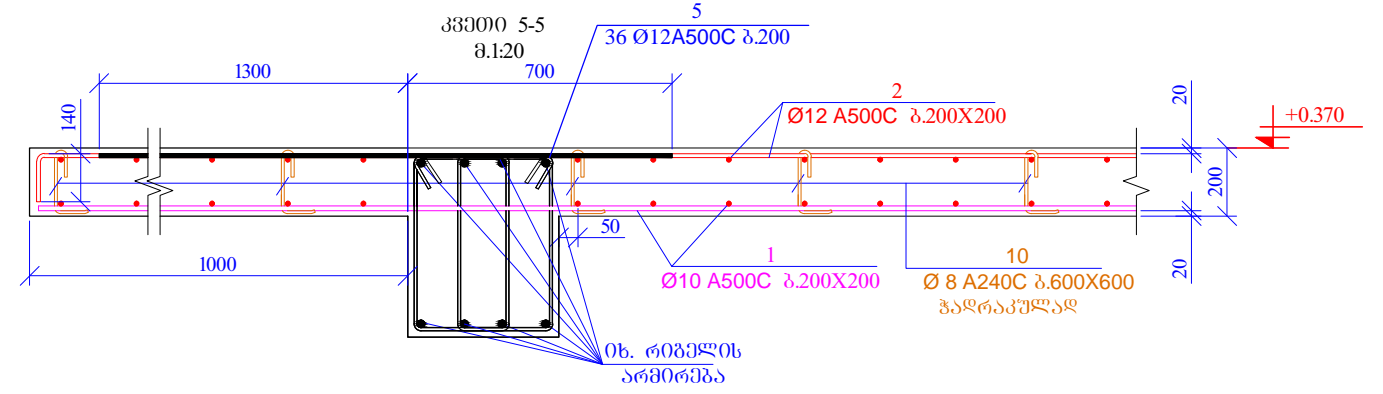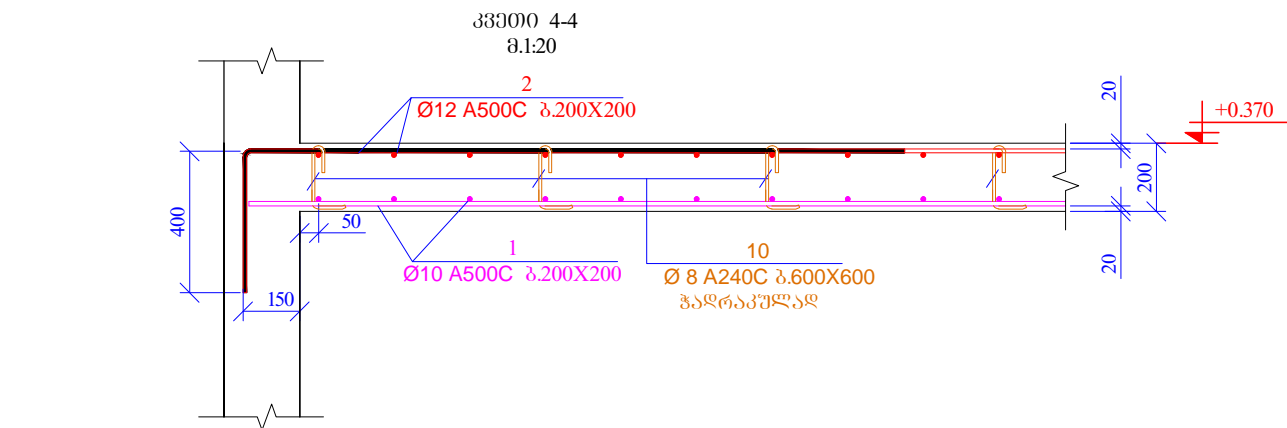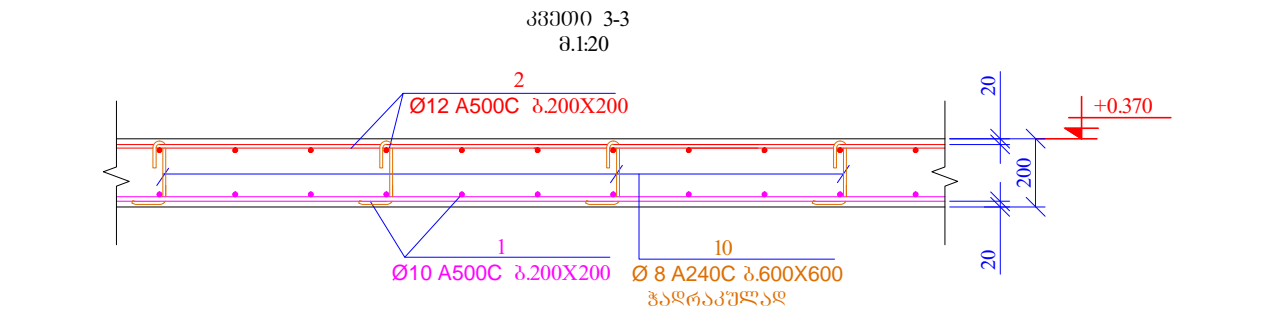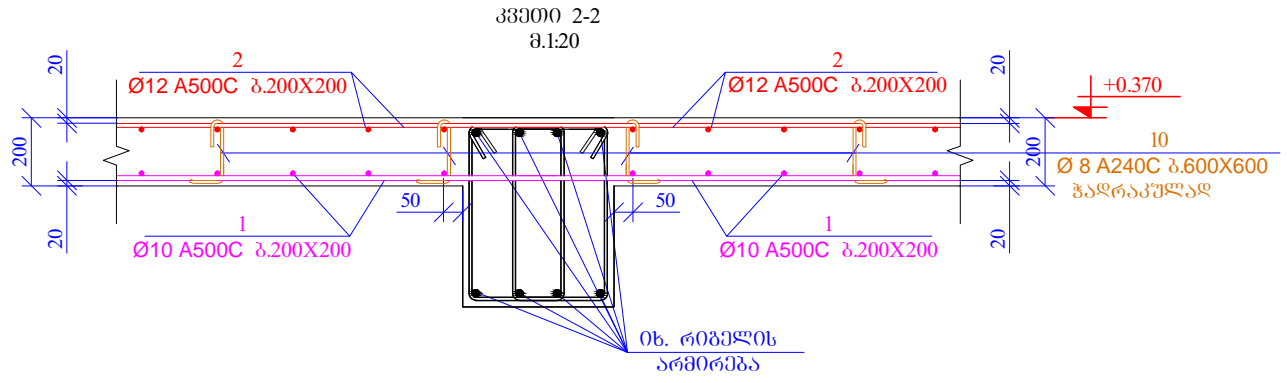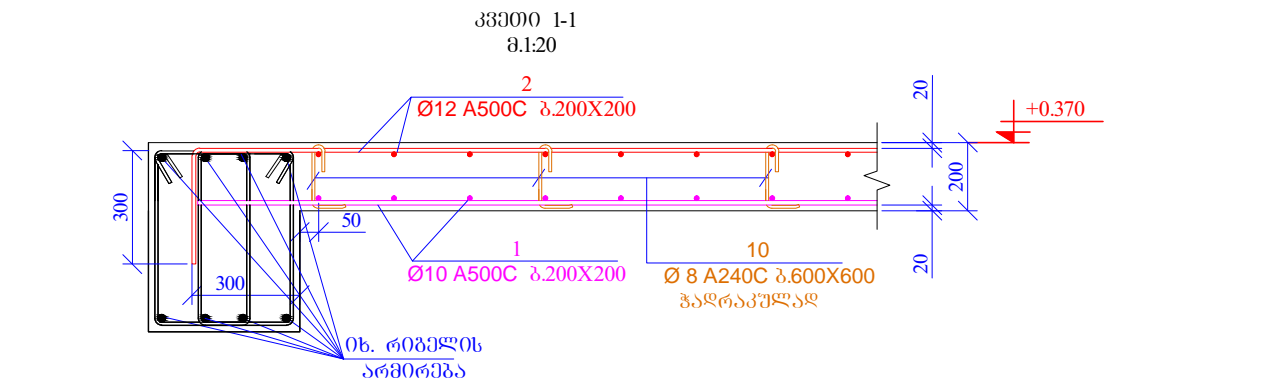

პოზ.	აღწერა	დასახელება	რაოდ.	წონა, კგ	
ბაღანურის ფოტო +0.370					
დეტალები				ერთეული (კგ)	სულ (კგ)
1	დაიჭრას აღბილხა	Ø 10 A500C ლ= 9780000	-	6036.28	6036.28
2	დაიჭრას აღბილხა	Ø 12 A500C ლ= 9800000	-	8710.01	8710.01
3		Ø 10 A500C ლ= 4000	490	2.47	1209.72
4		Ø 10 A500C ლ= 3000	560	1.85	1036.91
5		Ø 10 A500C ლ= 2000	130	1.23	160.47
6		Ø 10 A500C ლ= 5000	14	3.09	43.20
7		Ø 10 A500C ლ= 2400	110	1.48	162.94
8	დაიჭრას აღბილხა	Ø 20 A500C ლ= 64000	-	158.00	158.00
9		Ø 8 A240C ლ= 930	60	0.37	22.04
10		Ø 8 A240C ლ= 345	2200	0.14	299.81
11		Ø 8 A240C ლ= 820	840	0.32	272.08
				<b>ჯამი:</b>	<b>18111.49</b>
<b>ბეტონი B30</b>					194.00

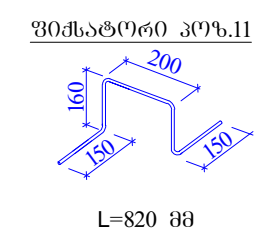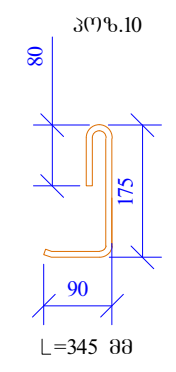

**საპროექტო**  
PRINCIPAL

სს. სპეციალური პროექტების ინჟინერი  
თბილისი, ვაკე-ურბანის რაიონი  
თბილისი 255 05 05 ტელ./ფაქსი:  
E-mail: info@evex.ge  
www.evex.ge

პროექტის სახელი  
FILE NAME

პროექტის №  
CONTRACT №

პროექტის №  
PROJECT №

პროექტი  
PROJECT

ცენტრალური კოსპიტალი  
Central Hospital

მისამართი  
ADDRESS

ქ. თბილისი, ძაწილიძის ქუჩა №16  
Tbilisi, Kavtaradze street N16

მანაგერის პოზიცია Position	სახელი, გვარი Name, Surname	ხელმოწერა Signature
პრ. არქიტექტორი Chief Architect	ნ. ალექსიადისი N. Aleksiadis	
პროექტორი Constructor	თ. მაცაბერიძე T. Matsaberidze	
შესრულებულია Performing work	ზ. ჯეღლაშვილი Z. Jvelashvili	
შეამოწმა Checked by	თ. მაცაბერიძე T. Matsaberidze	

შპს. "აპექს სტუდიო"  
საპროექტო, თბილისი 0194, კვ. ტაბი ურბანის რაიონი  
ტელ: (+995 97) 77 33 70  
E-mail: apexstudio.ge@gmail.com

პროექტის სახელი  
CONSTRUCTIVE PROJECT

მასშტაბი SCALE	1:20	თარიღი DATE OF ISSUE	10.07.2017
-------------------	------	-------------------------	------------


ნახაზი DRWG.	პროექტორის რევიზიები REVISIONS		
	№	კომენტარი REV.	თარიღი DATE
	1		
	2		
	3		

პროექტი 1-1;  
2-2; 3-3; 4-4;  
5-5  
სპეციფიკაცია

სტადია STAGE	06-დრეფტი INDEX	ფურც. № PAGES	კ- 150
-----------------	--------------------	------------------	--------

მუშის პროექტი  
Working Draft



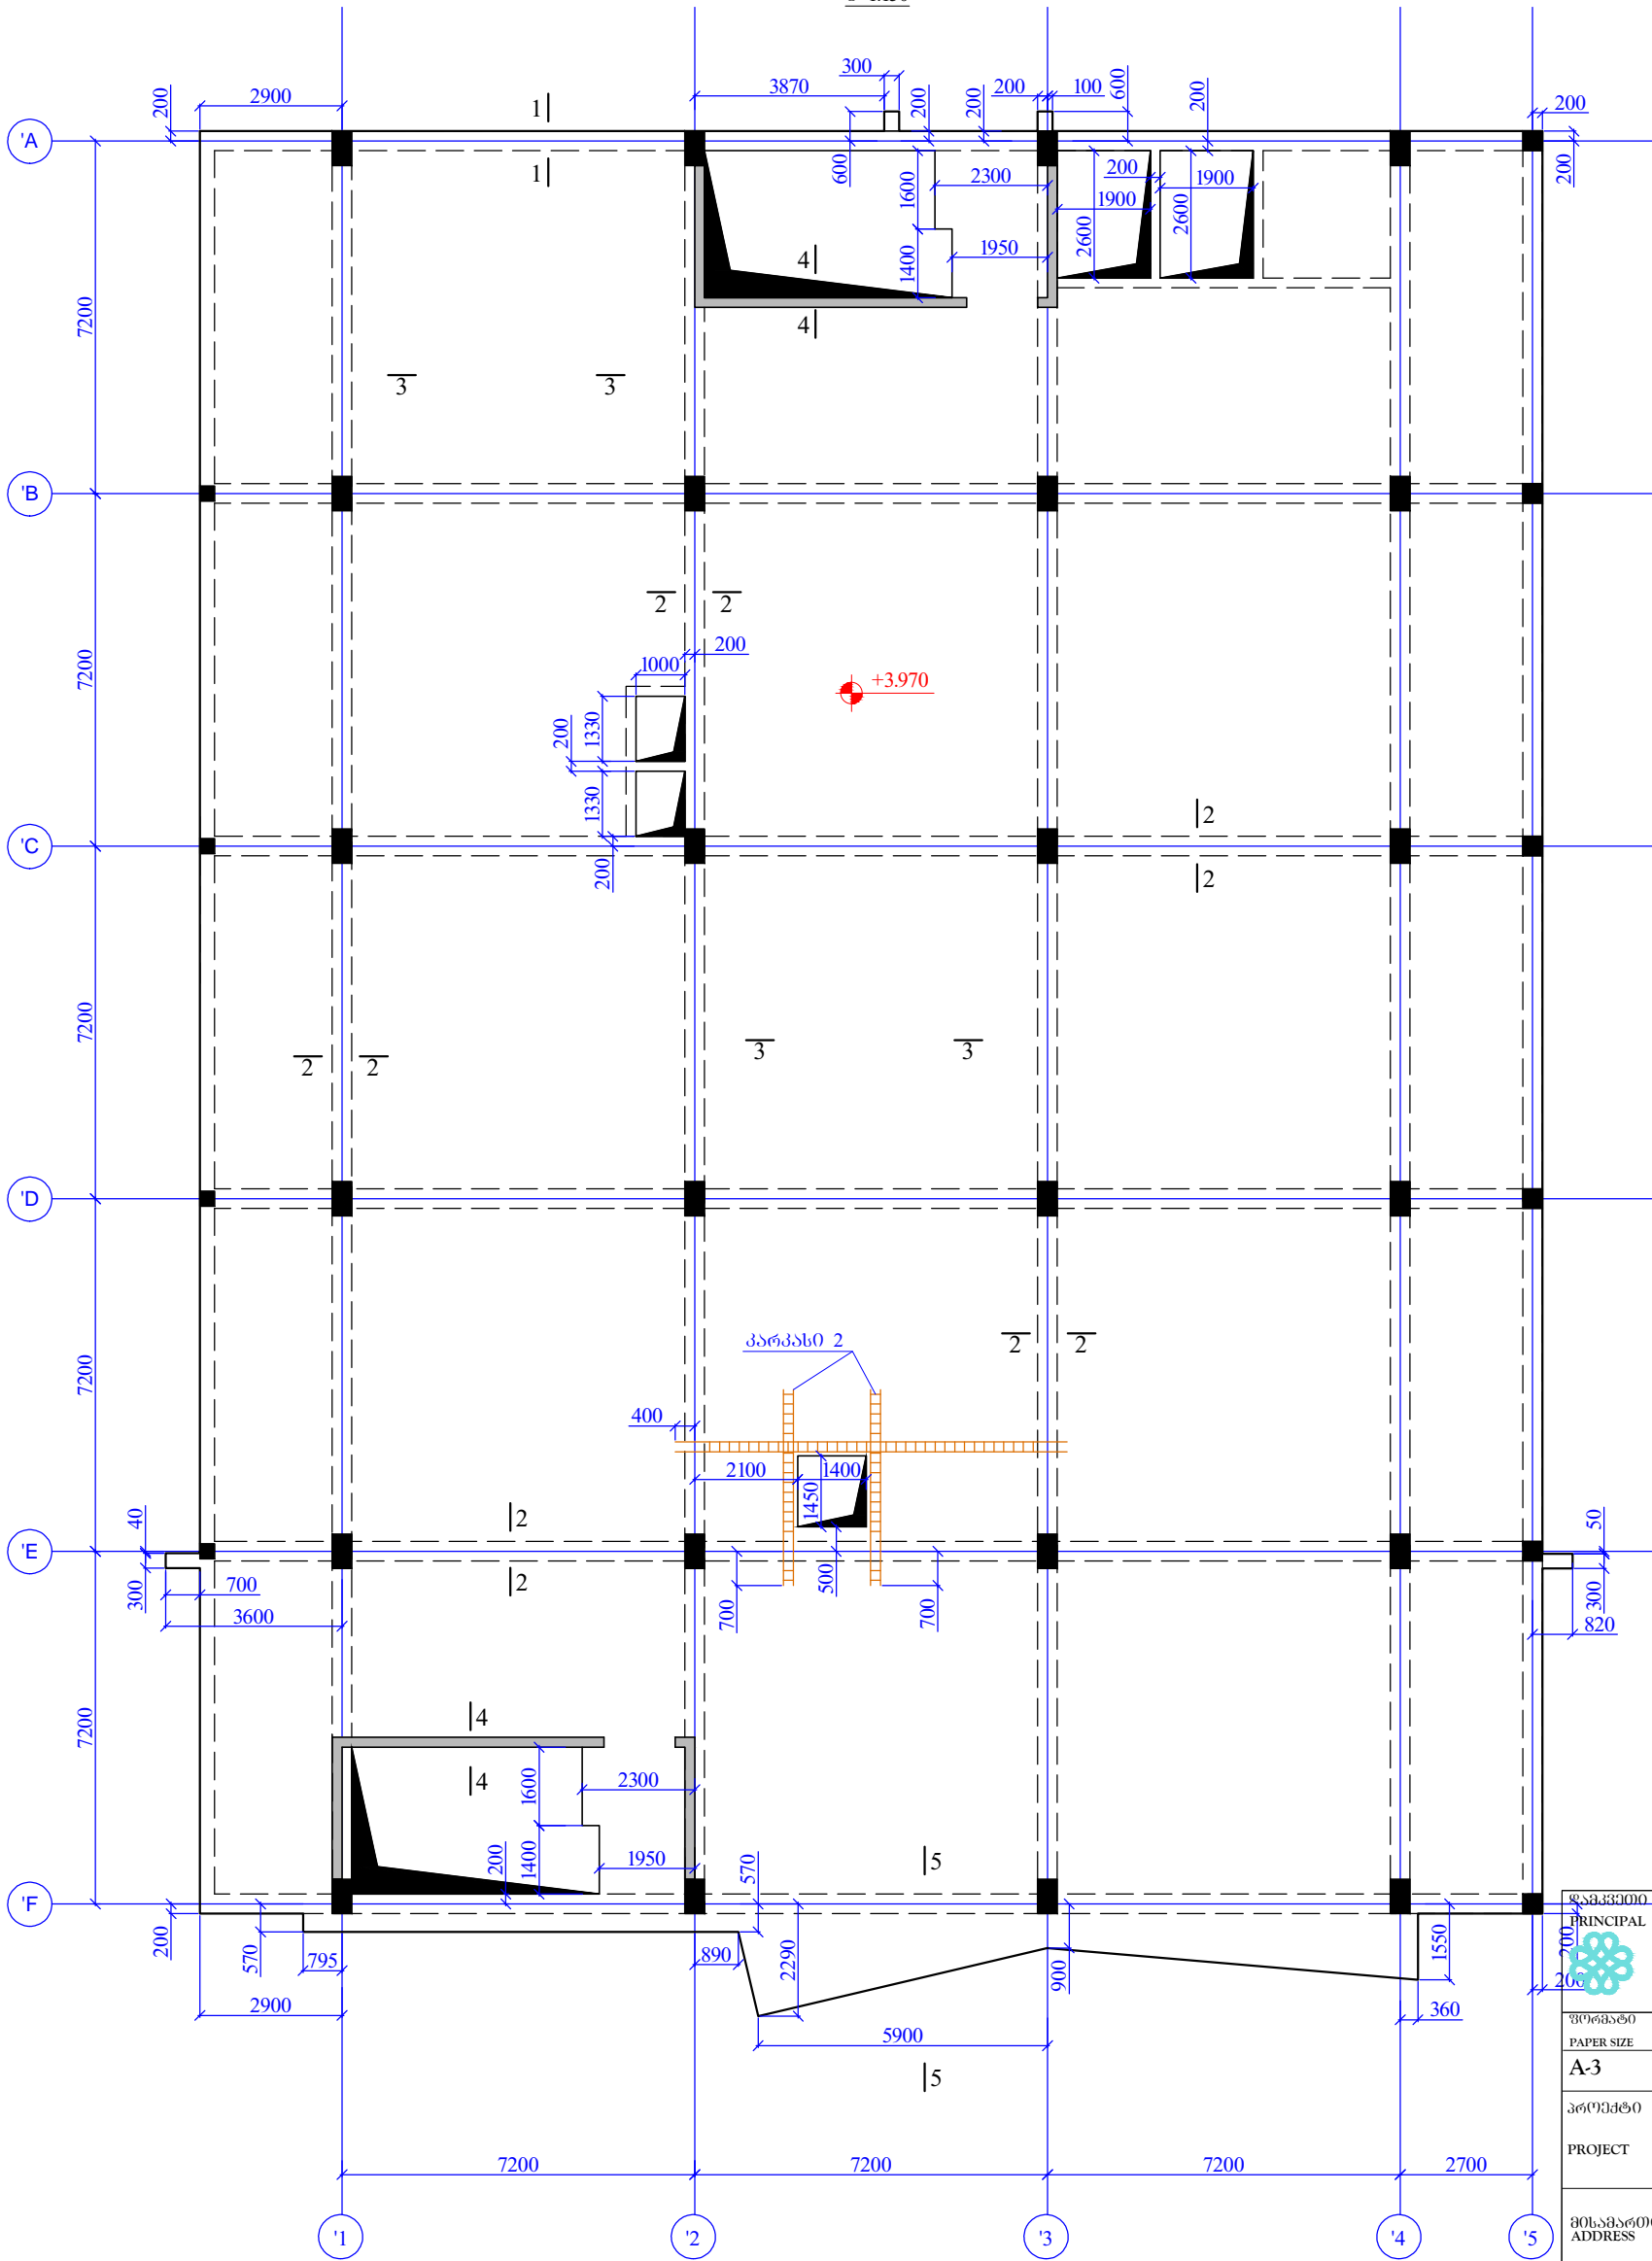

**შპს აპექსტუდიო**  
 PRINCIPAL  
 ს.ს. საინჟინერო კონსტრუქციის გეგმა  
 თბილისი, ვაჟა-ფშაველას №40  
 (0995) 2 55 05 05 ცხელ/გამბნ  
 Email: info@evex.ge  
 www.evex.ge

პაპერის ზომა PAPER SIZE	შპს-ის № CONTRACT №	პროექტის № PROJECT №	ფაილის სახელი FILE NAME
A-3			

პროექტი: ცენტრალური კოსმოსპორტი  
 PROJECT: Central Hospital

მისამართი  
 ADDRESS: ქ. თბილისი, ძაწოლიანის ქუჩა №16  
 Tbilisi, Kavtaradze street N16


თანამდებობა Position	სახელი, გვარი Name, Surname	ხელმოწერა Signature
პრ. მდი, არქ. Chief Architect	ნ. ალექსიძისი N. Aleksiadis	
კონსტრუქტორი Constructor	თ. მანგაბერიძე T. Matsaberidze	თ. მანგაბერიძე
შესრულება Performing work	ზ. კველავილი Z. kvelashvili	ზ. კველავილი
შეამოწმა Checked by	თ. მანგაბერიძე T. Matsaberidze	თ. მანგაბერიძე

შპს "აპექსტუდიო"  
 საქართველო, თბილისი 0194, ქ.ს. ცხელ/გამბნ  
 ცხელ: (+995 97) 77 55 70  
 E-mail: apexstudio.ge@gmail.com

კონსტრუქციული ნაწილი  
 CONSTRUCTIVE PROJECT

შპს-ის SCALE	1:150	თარიღი DATE OF ISSUE	10.07.2017
ნახაზი DRWG.	კორექტირება REVISIONS		
	№	კორექტ. REV.	თარიღი DATE
	1		
	2		
	3		



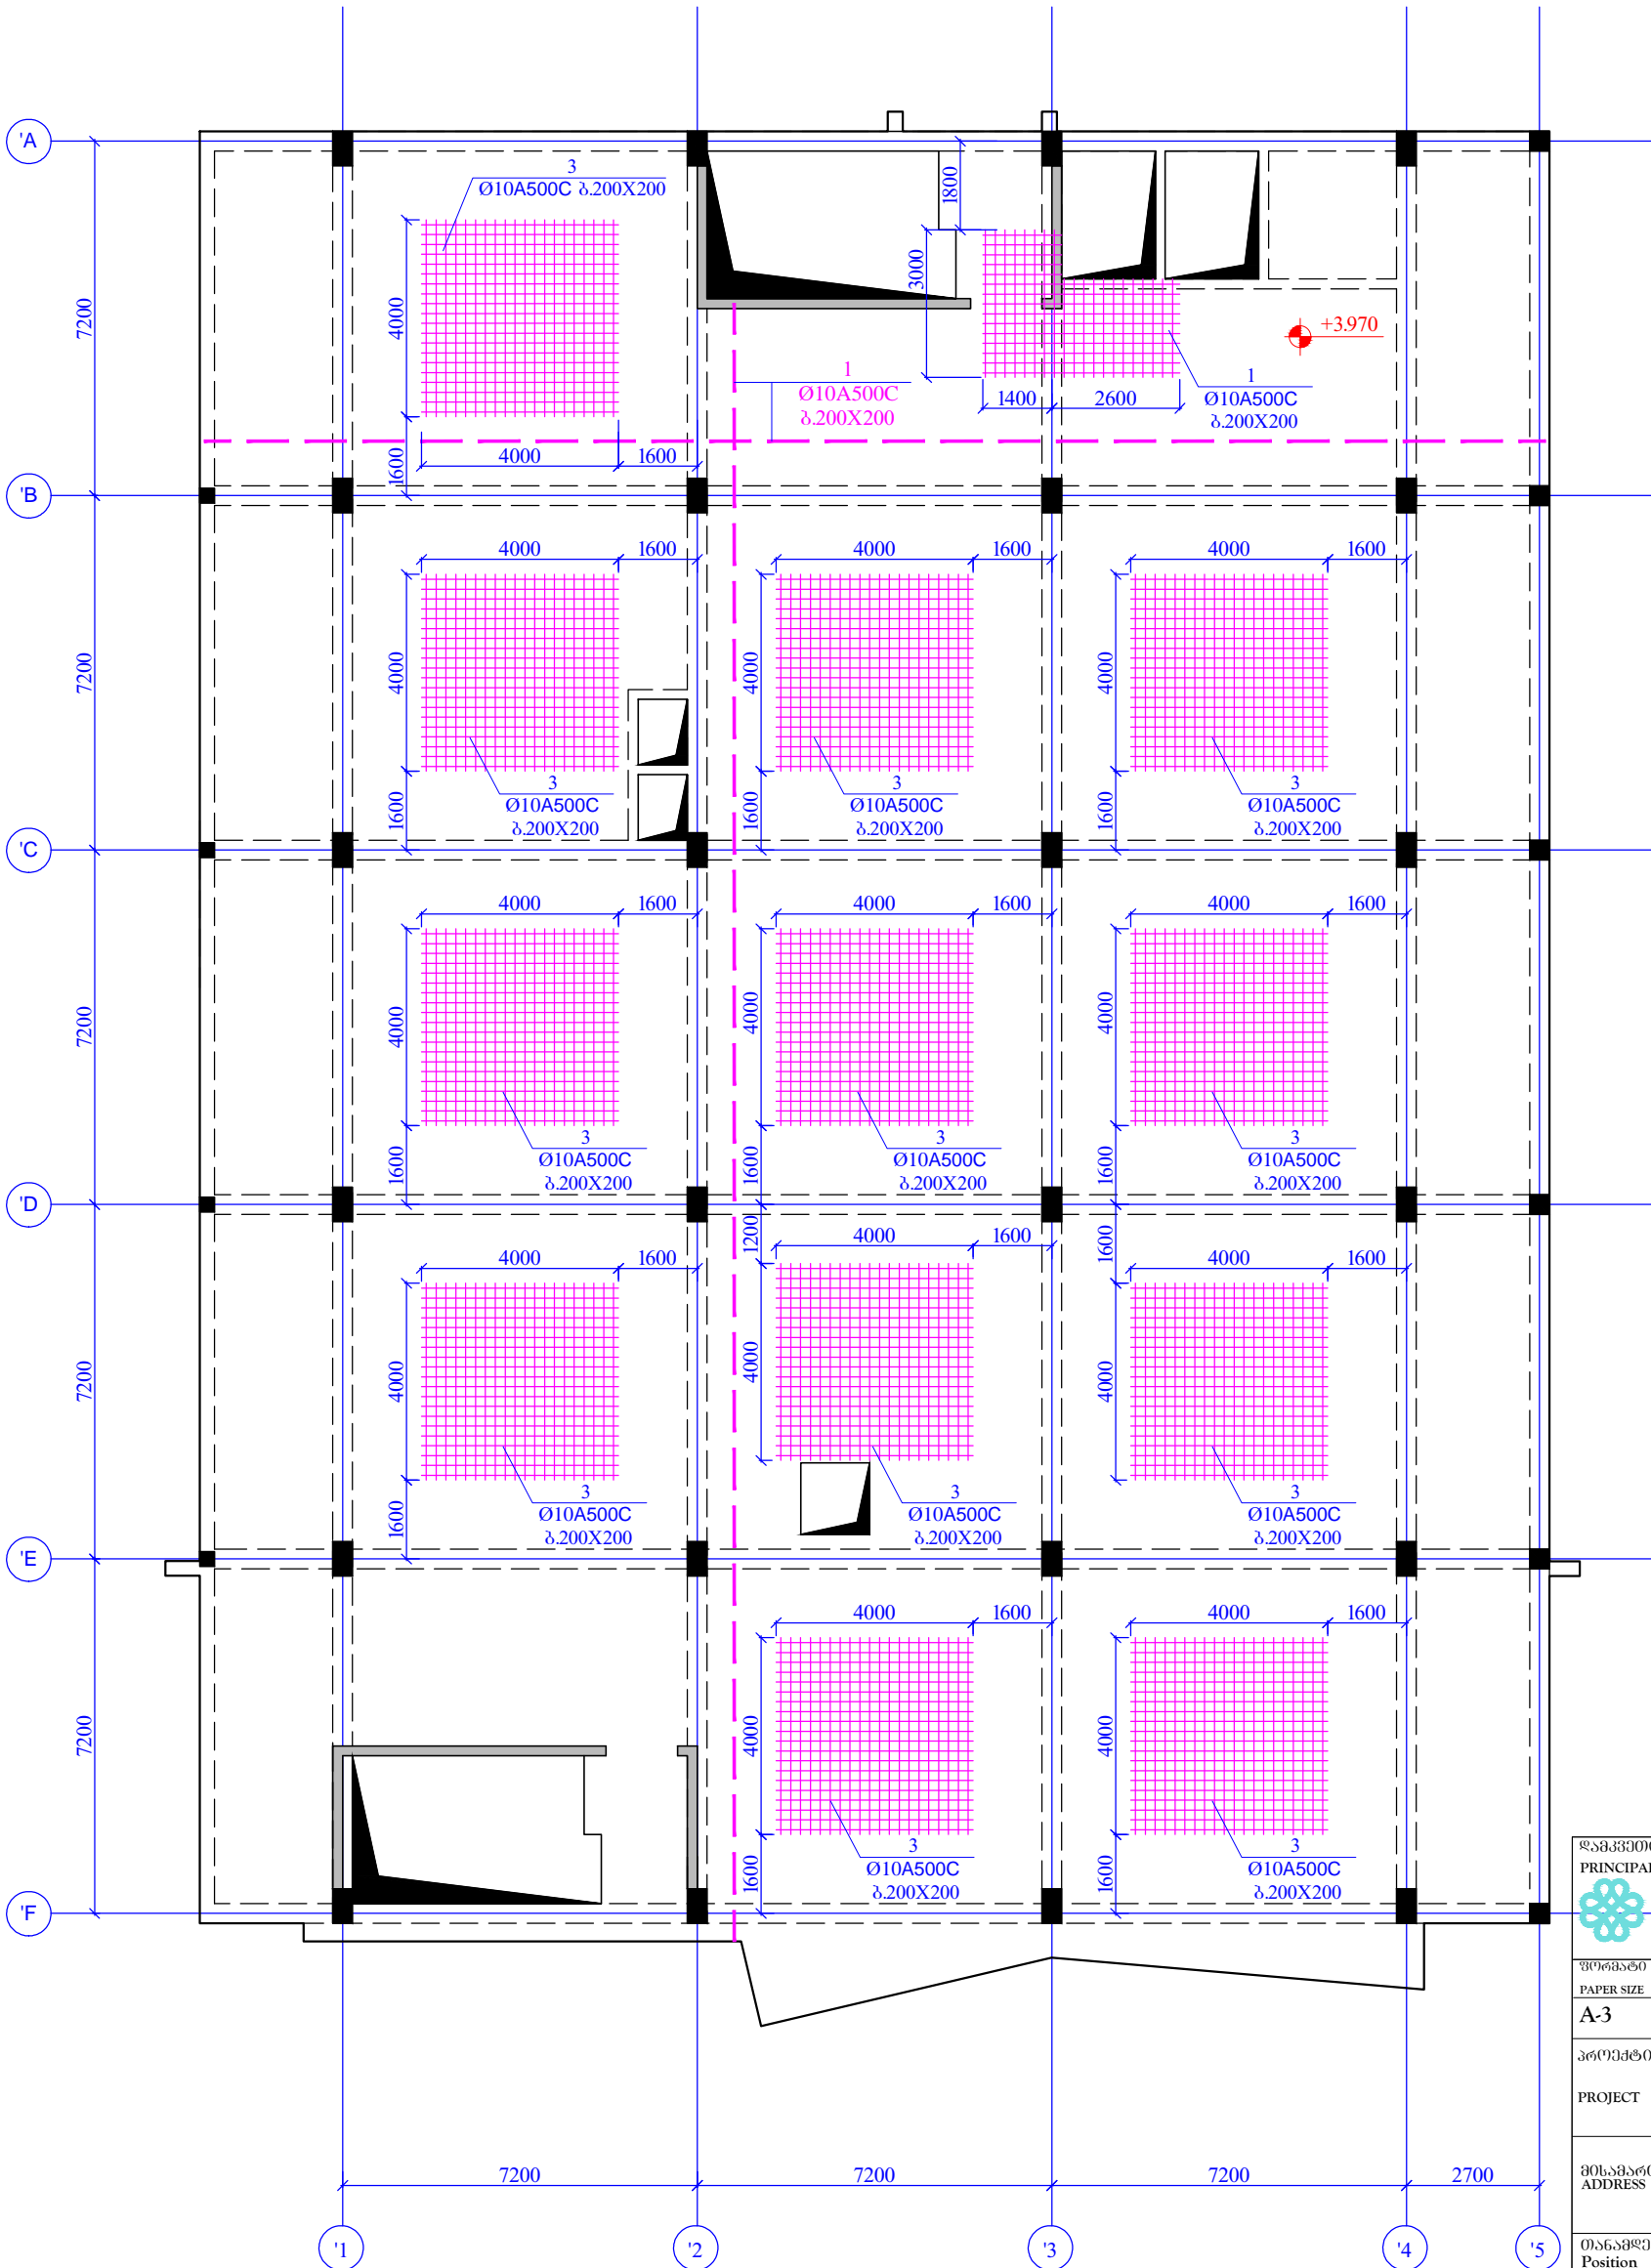

შპს "აპექს სტუდიო" ს.ს. საინჟინერო კონსტრუქციის გეგმა  
 PRINCIPAL თბილისი, ვაჟა-ფშაველას №40  
(0995) 2 55 05 05 ცხელ/შანძი  
Email: info@evex.ge  
www.evex.ge

შპს/პროექტი	საკონტრაქტო №	პროექტის №	ფაილის სახელი
A-3	CONTRACT №	PROJECT №	FILE NAME

პროექტი: ცენტრალური კოსმოსპორტი  
 PROJECT: Central Hospital

მისამართი: ქ. თბილისი, ძაწილიძის ქუჩა №16  
 ADDRESS: Tbilisi, Kavtaradze street N16

თანამდებობა	სახელი, გვარი	ხელმოწერა
პრ. არქ.	ნ. ალქსიძის	
პრინციპალი	თ. მატაბერიძე	<i>თ. მატაბერიძე</i>
შესრულებულია	ზ. კველავილი	<i>ზ. კველავილი</i>
შეამოწმა	თ. მატაბერიძე	<i>თ. მატაბერიძე</i>


შპს "აპექს სტუდიო" ს.ს. საინჟინერო კონსტრუქციის გეგმა  
 საქონლის, მონტაჟის №16, ქ.ს. ცხელ/შანძი №1  
 ტელ: (+995 97) 77 55 70  
 E-mail: apexstudio.ge@gmail.com

კონსტრუქციული ნაწილი  
 CONSTRUCTIVE PROJECT

შპს/პროექტი	თარიღი	10.07.2017
SCALE	DATE OF ISSUE	
ნახაზი	კორექტირება	REVISIONS
DRWG.	№ კორექტ. REV.	თარიღი DATE
რკ/ბ-ის მონტაჟის ბაზისის ფილის ძველი შრის არმირების გეგმა ნიშნ. +3.970	1	
	2	
	3	
	4	
	5	

რკ/ბ-ის მონტაჟის ბაზანულის ფილის ზედა შრის არმირების გეგმა

6036. +3.970  
მ 1:150

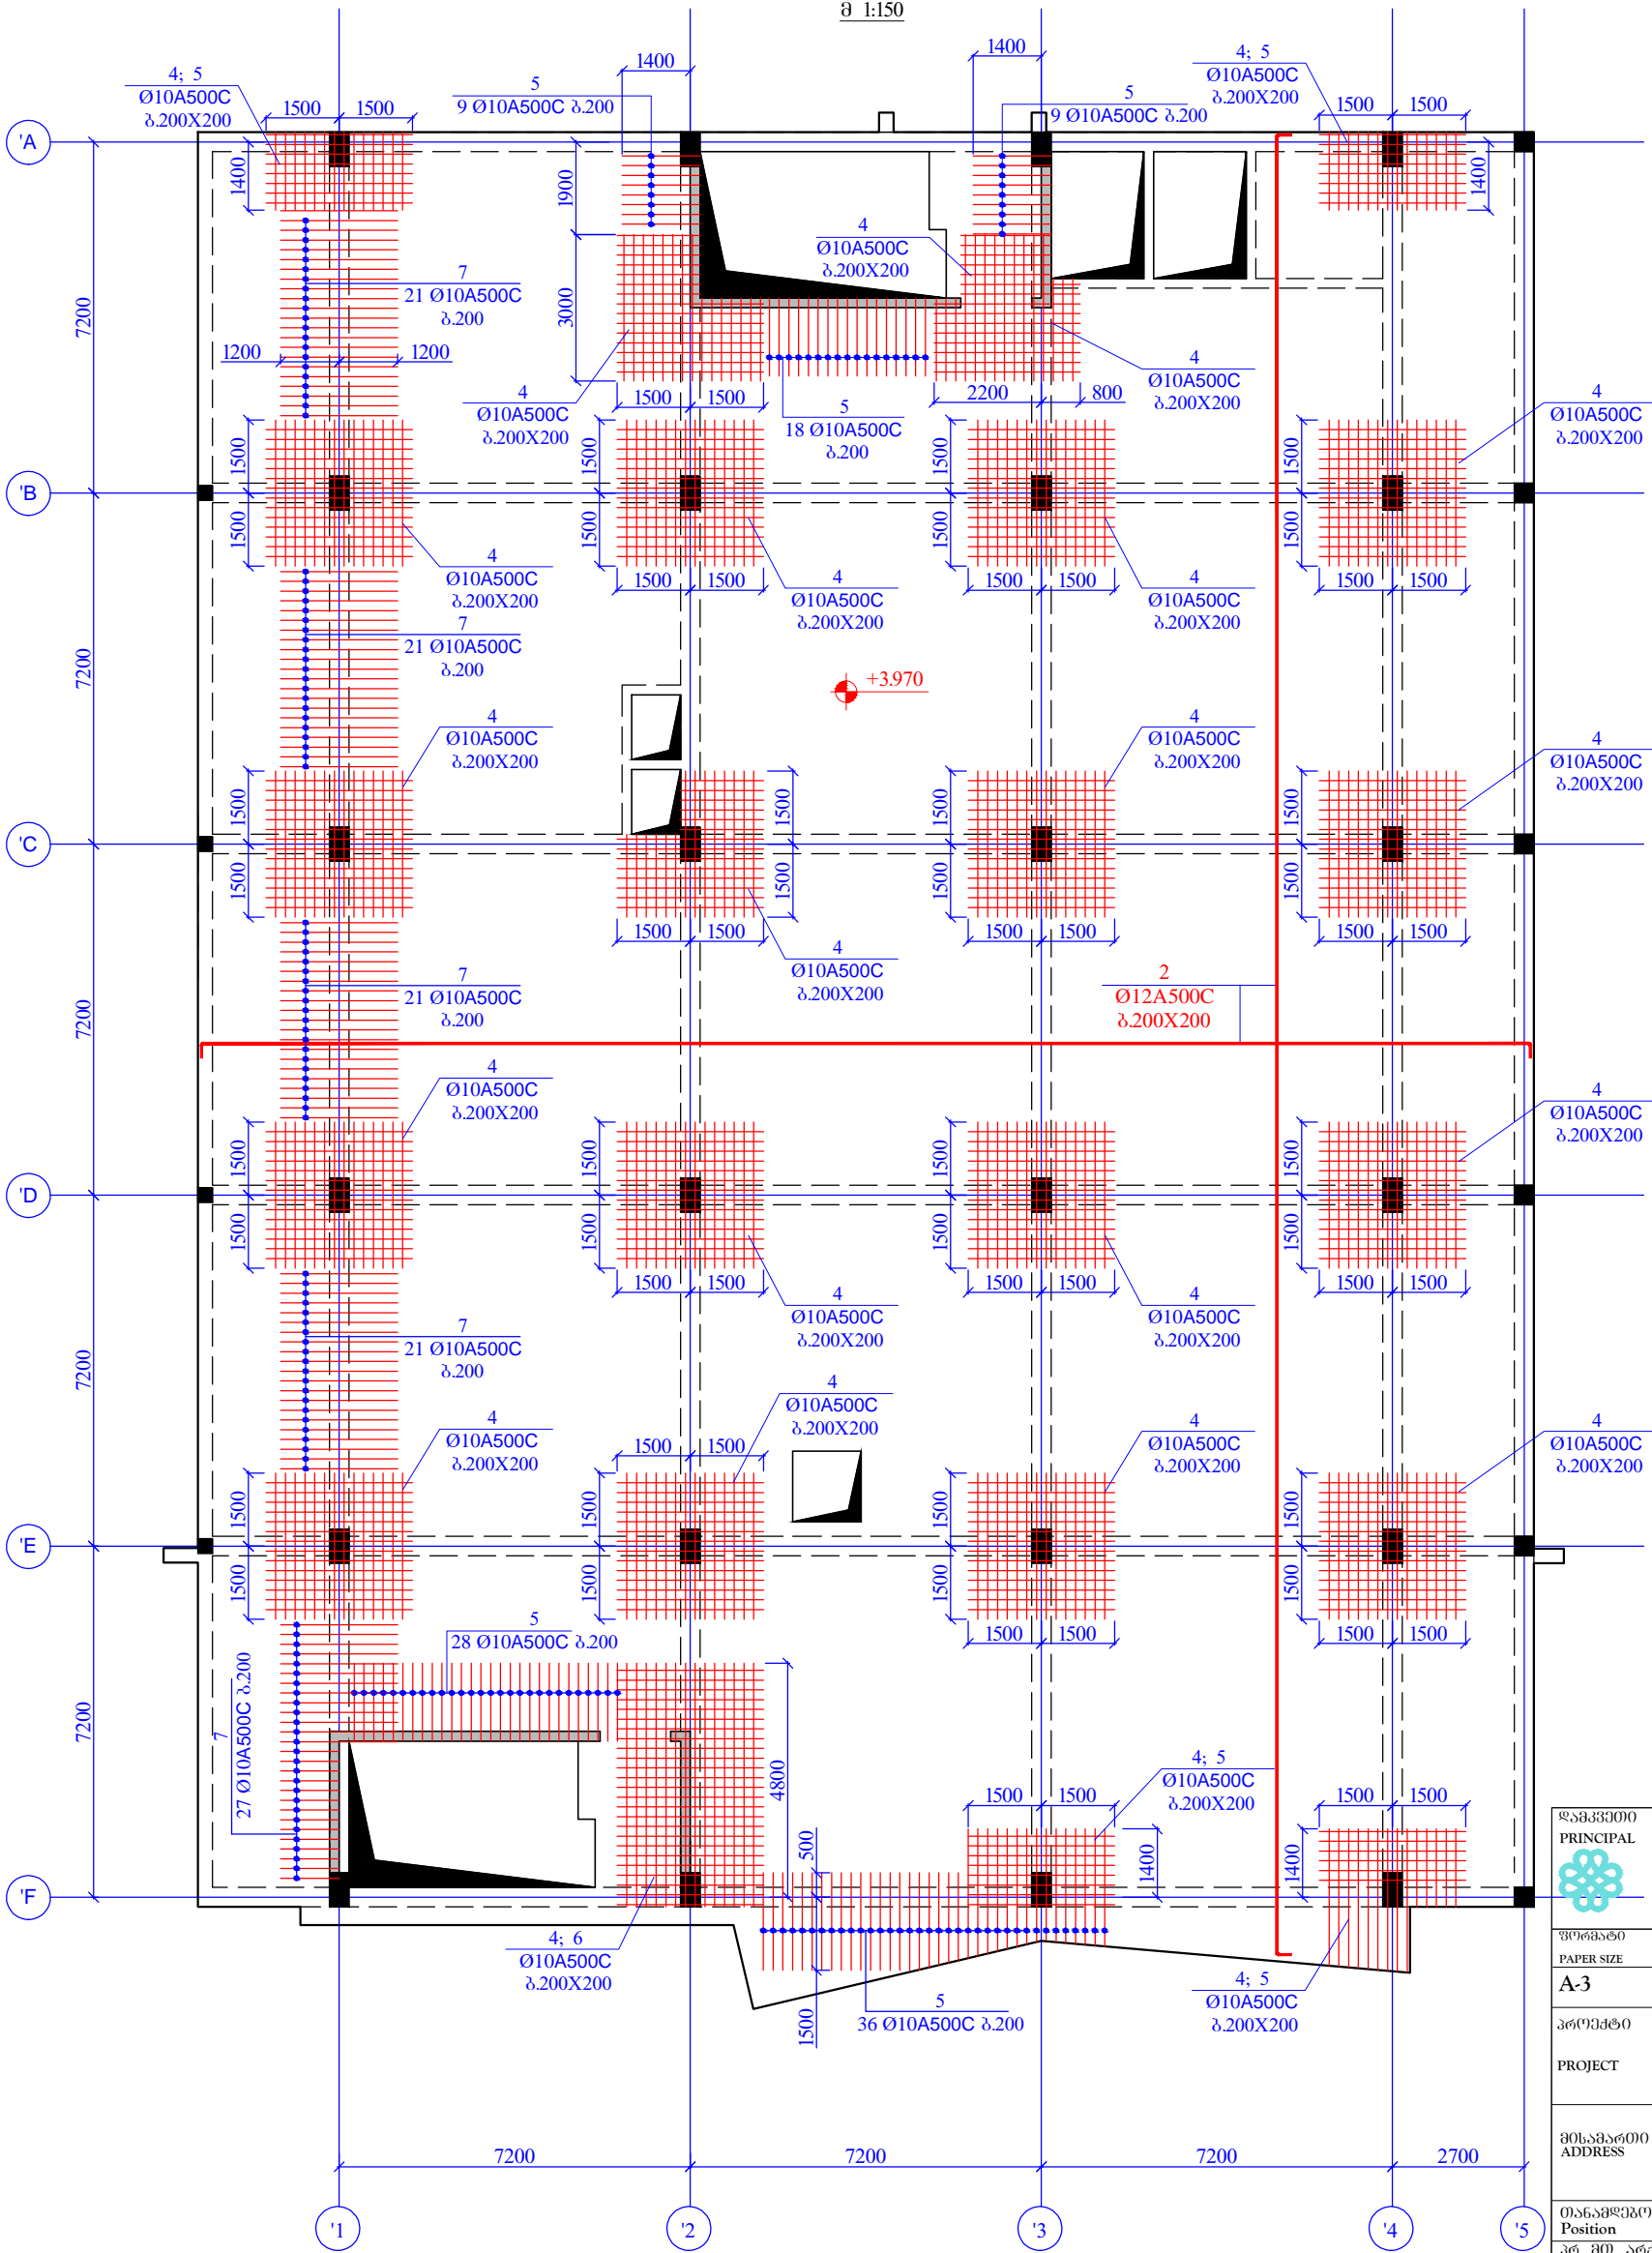

საპროექტო კომპანია

ს.ს. საპროექტო კომპანია

თბილისი, ვაჟა-ფშაველას №40

ტელ: (+995 77) 2 55 05 05

ფაქს: (+995 77) 2 55 05 05

Email: info@evex.ge

www.evex.ge

შპს-ის სახელი	პროექტის №	პროექტის №	ფაილის სახელი
PAPER SIZE	CONTRACT №	PROJECT №	FILE NAME
A-3			

პროექტი: ცენტრალური კოსმოსური

PROJECT: Central Hospital

მისამართი: ქ. თბილისი, ვაჟა-ფშაველას ქუჩა №16

ADDRESS: Tbilisi, Kavtaradze street N16

თანამდებობა	სახელი, გვარი	ხელმოწერა
პრ. მთ. არქ.	ნ. ალექსიძის	
Chief Architect	N. Aleksiadis	
პროექტორი	თ. მაცხერბერიძე	თ. მაცხ.
Constructor	T. Matsaberidze	
შესრულება	ზ. კველავილი	ზ. კველავილი
Performing work	Z. Kvelashvili	
შეამოწმა	თ. მაცხერბერიძე	თ. მაცხ.
Checked by	T. Matsaberidze	

შპს "აპექს სტუდიო 1"

სამშენობლო, მონტაჟი 0194, ქმ. ცაიხის შესახვევით

ტელ: (+995 77) 77 55 70

E-mail: apexstudio.ge@gmail.com

კონსტრუქციული ნაწილი





CONSTRUCTIVE PROJECT

მასშ. 1:150






თარიღი 10.07.2017

DATE OF ISSUE



ნახაზი DRWG.	კონსტრუქციული ნაწილი REVISIONS		
	№	კონსტრუქციული ნაწილი REV.	თარიღი DATE
	1		
	2		
	3		

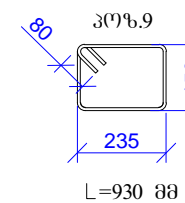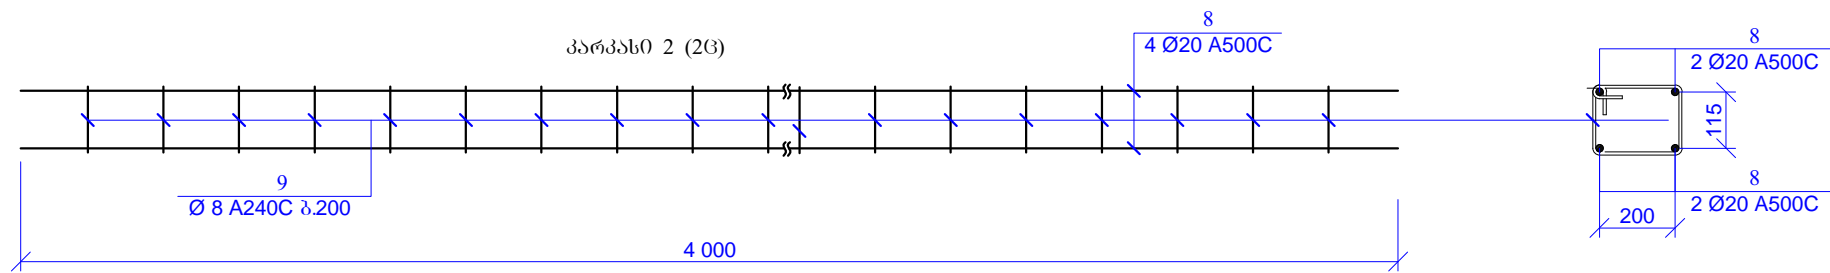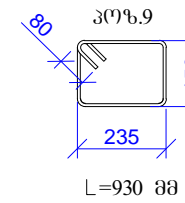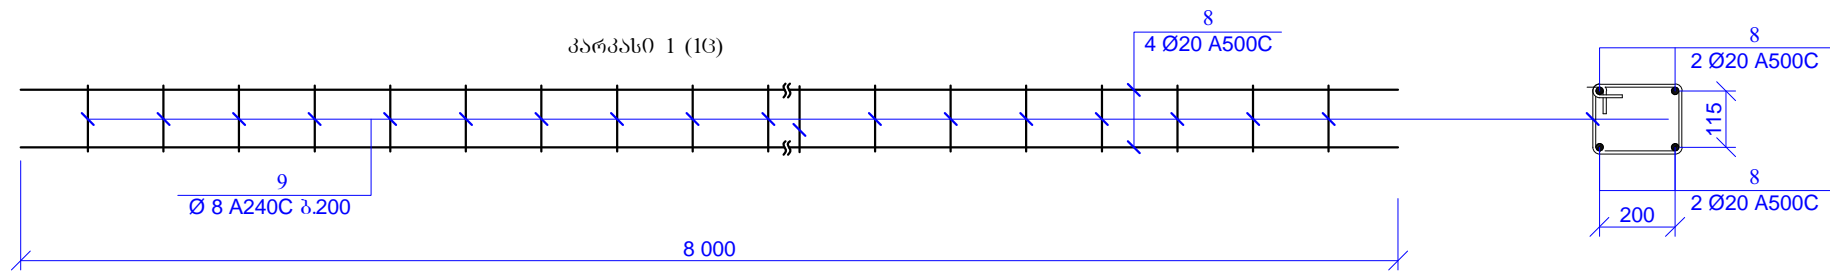

<b>შპს "აპექსი"</b> <b>PRINCIPAL</b>		ს.ს. ხაჩიძის ქუჩა, კორპუსი N-40 თბილისი, მან.რაიონი N-40 09532 2 55 05 05 ტელ./ფაქსი: Email: info@evex.ge www.evex.ge	
ფორმატი PAPER SIZE	რეკვიზიტის № CONTRACT N°	პროექტის № PROJECT N°	ფაილის სახელი FILE NAME
<b>A-3</b>			
პროექტი PROJECT		ცენტრალური კოსპიტალი Central Hospital	
მისამართი ADDRESS		ქ. თბილისი, კავთარაძის ქუჩა N16 Tbilisi, Kavtaradze street N16	
მანქანის პოზიცია Position	სახელი, გვარი Name, Surname	ხელმოწერა Signature	
პრ. მდიანი Chief Architect	ნ. ალექსიადის N. Aleksiadis		
კონსტრუქტორი Constructor	თ. მაცაბერიძე T. Matsaberidze		
შესრულდა Performing work	ზ. ჯველავილი Z. Jvelashvili		
შემოწმა Checked by	თ. მაცაბერიძე T. Matsaberidze		
შპს "აპექსი სტუდიო" სპონსორული, თბილისი 0194, კან. ტანის შესახებ N1 ტელ: (+995 97) 77 33 70 E-mail: apexstudio.ge@gmail.com			
კონსტრუქციული ნაწილი CONSTRUCTIVE PROJECT			
მასშ. SCALE	1:20	თარიღი DATE OF ISSUE	10.07.2017
ნახაზი DRWG.	კორექტირება REVISIONS		
	№	კორექტ. REV.	თარიღი DATE
	1		
	2		
	3		
პარკის I; 2	4		
5			
სტადია STAGE	მუშა პროექტი Working Draft	ინდექსი INDEX	გვერდები PAGES
			3- 154

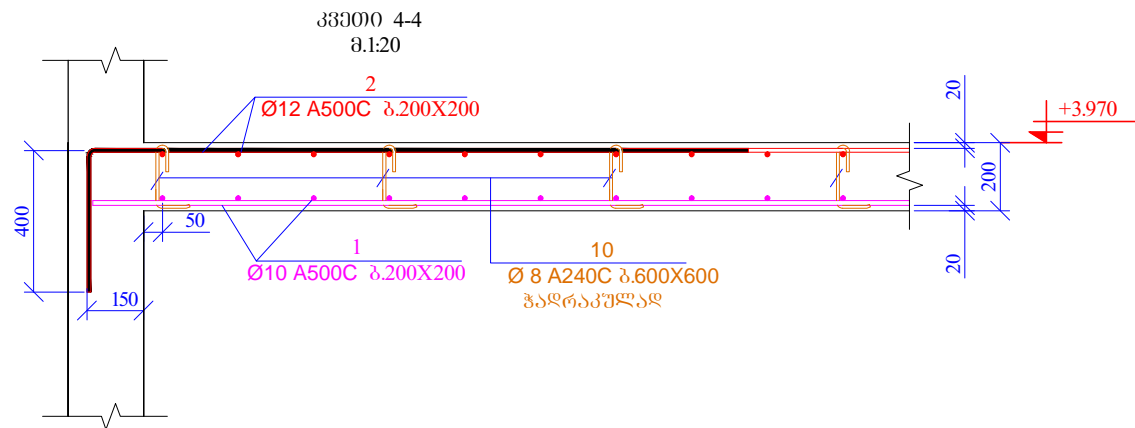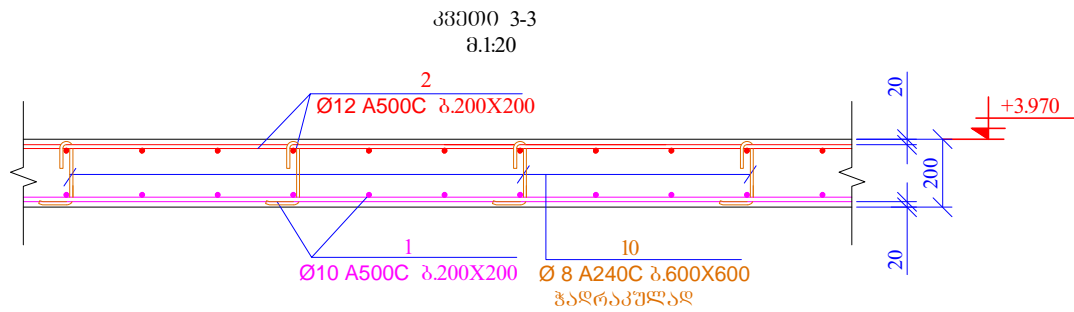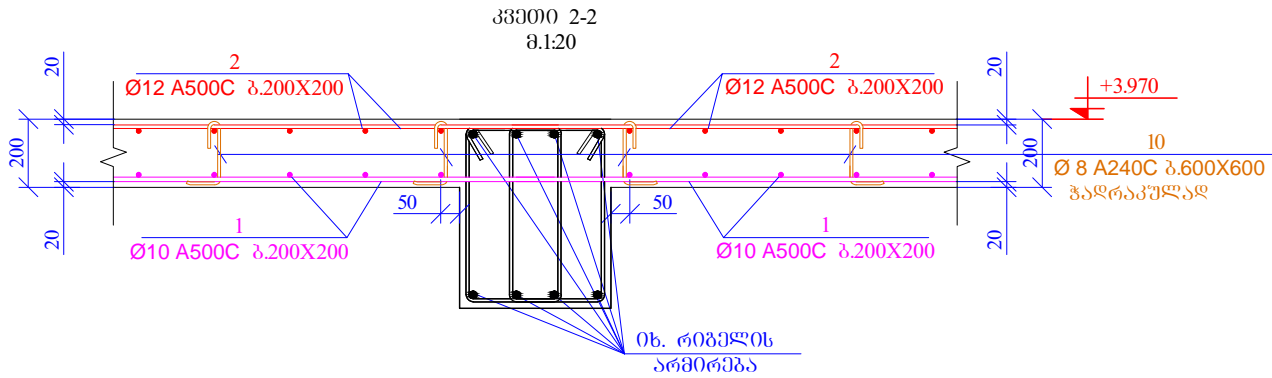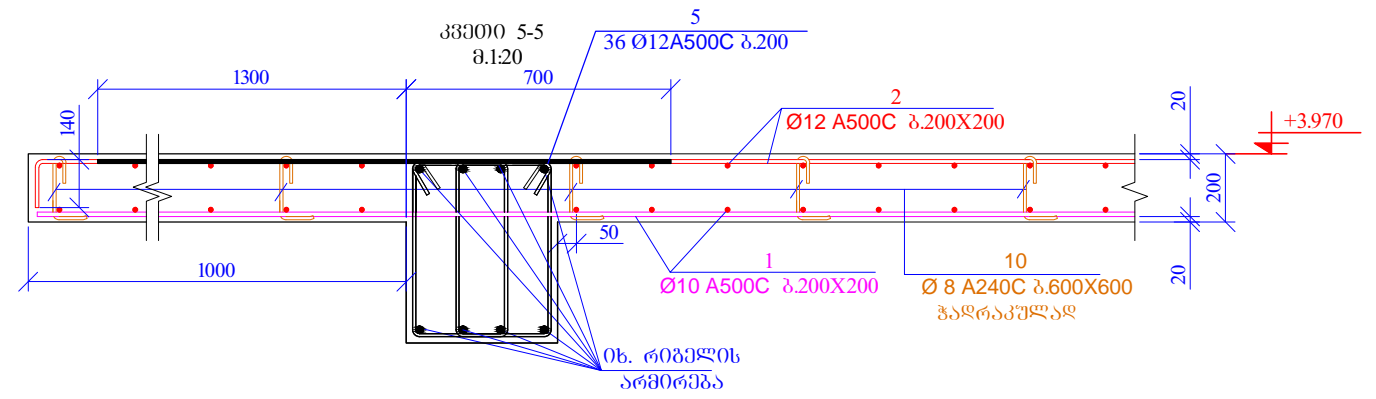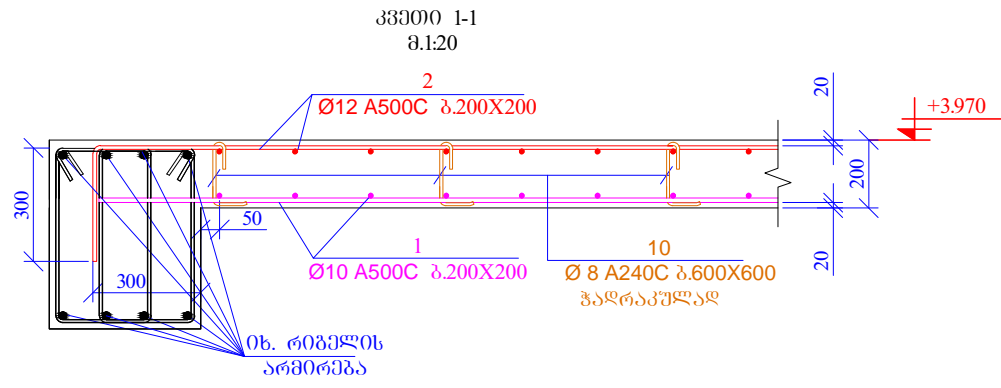

პოზ.	აღნიშვნა	დასახელება	რაოდ.	წონა, კგ
		ბალახუბრის ფილა 6036. +3.970		
		დეტალები		ერთეული (კგ) სულ (კგ)
1	ღიქრას აღბილბი	Ø 10 A500C ლ= 9780000	-	6036.28 6036.28
2	ღიქრას აღბილბი	Ø 12 A500C ლ= 9800000	-	8710.01 8710.01
3		Ø 10 A500C ლ= 4000	490	2.47 1209.72
4		Ø 10 A500C ლ= 3000	560	1.85 1036.91
5		Ø 10 A500C ლ= 2000	130	1.23 160.47
6		Ø 10 A500C ლ= 5000	14	3.09 43.20
7		Ø 10 A500C ლ= 2400	110	1.48 162.94
8	ღიქრას აღბილბი	Ø 20 A500C ლ= 64000	-	158.00 158.00
9		Ø 8 A240C ლ= 930	60	0.37 22.04
10		Ø 8 A240C ლ= 345	2200	0.14 299.81
11		Ø 8 A240C ლ= 820	840	0.32 272.08
				ჯამი: 18111.49
		ბეტონი B30		194.00

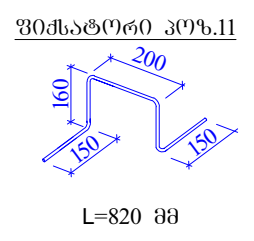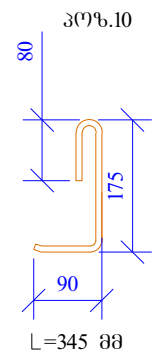

**საპროექტო პრინციპალი**  
**PRINCIPAL**  
 ს.ს. ხაბიბიძის პროექტების ცენტრი  
 თბილისი, ვაჟა-ფშაველას №40  
 0993212 55 05 05 ტელ./ფაქსი  
 Email: info@evex.ge  
 www.evex.ge

ფორმატი: A-3  
 კონტრაქტის №: ...  
 პროექტის №: ...  
 ფაილის სახელი: ...

პროექტი: ცენტრალური კოსპიტალი  
**PROJECT: Central Hospital**

მისამართი: ქ. თბილისი, ძაწილიანის ქუჩა №16  
**ADDRESS: Tbilisi, Kavtaradze street N16**

მანაშკრების პოზიცია	სახელი, გვარი	ხელმოწერა
პრ. მთ. არქ. Chief Architect	ნ. ალექსიადისი N. Aleksiadis	
კონსტრუქტორი	თ. მაცაბერიძე T. Matsaberidze	თ. მაცაბერიძე
შესრულდა Performing work	ზ. ჯველავილი Z. Jvelashvili	ზ. ჯველავილი
შეამოწმა Checked by	თ. მაცაბერიძე T. Matsaberidze	თ. მაცაბერიძე

შპს. "აპექს სტუდიო"  
 საპროექტო, თბილისი 0194, კახ. ტაძის შესახვევი №1  
 ტელ: (+995 97) 77 33 70  
 E-mail: apexstudio.ge@gmail.com

კონსტრუქციული ნაწილი  
**CONSTRUCTIVE PROJECT**


მასშ. 1:20  
 თარიღი 10.07.2017  
**DATE OF ISSUE**

ნახაზი DRWG. კვანძები 1-1; 2-2; 3-3; 4-4; 5-5 სპეციფიკაცია	კორექტირება REVISIONS		
	№	კორექტ. REV.	თარიღი DATE
	1		
	2		
	3		

სტადია: მუშის პროექტი  
**STAGE: Working Draft**

ინდექსი: ...  
**INDEX**

ფურც. 155  
**PAGES: 155**

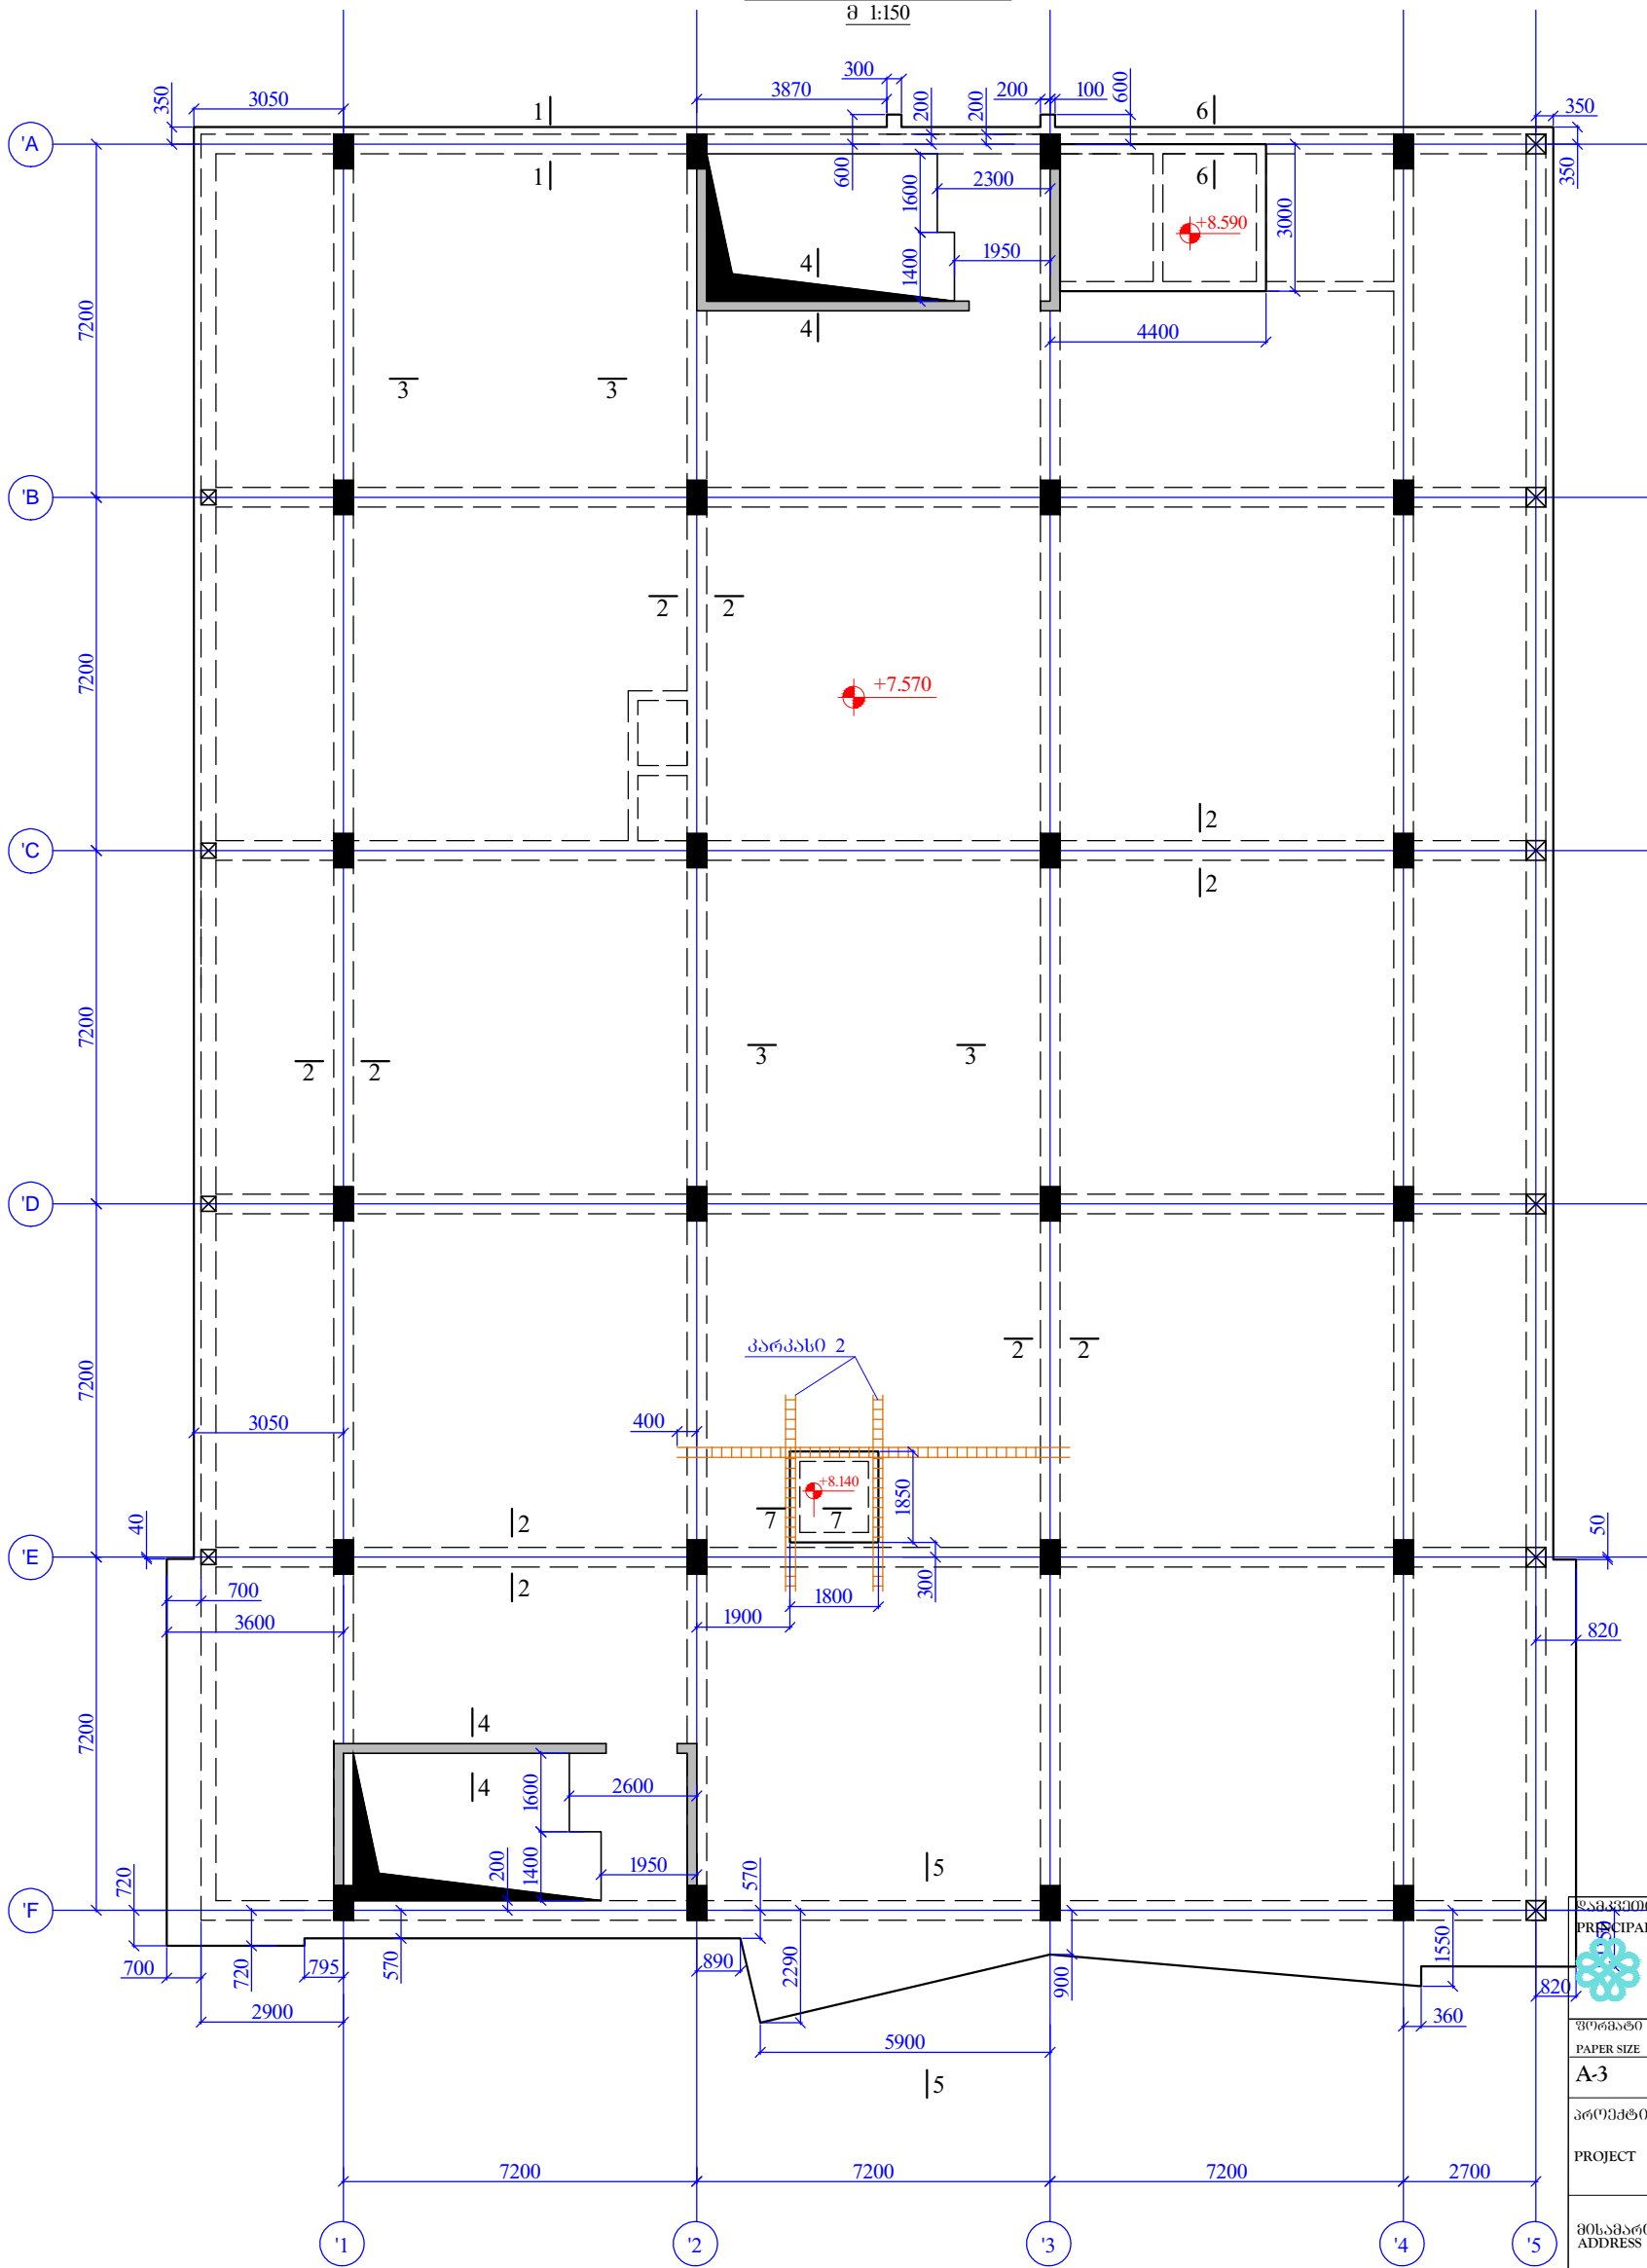

შპს "აპექსტიუდი"  
 PRINCIPAL  
 ს.ს. საინჟინერო კონსტრუქციის გეგმა  
 თბილისი, კავთარაძის №40  
 (0995) 2 55 05 05 ცხელ/გამზომ  
 Email: info@evex.ge  
 www.evex.ge

პაპერის ზომა PAPER SIZE	კონტრაქტის № CONTRACT №	პროექტის № PROJECT №	ფაილის სახელი FILE NAME
A-3			

პროექტი  
 PROJECT  
 ცენტრალური კოსპიტალი  
 Central Hospital


მისამართი  
 ADDRESS  
 ქ. თბილისი, კავთარაძის ქუჩა №16  
 Tbilisi, Kavtaradze street N16

თანამდებობა Position	სახელი, გვარი Name, Surname	ხელმოწერა Signature
პრ. მდი, არქ. Chief Architect	ნ. ალქსიადისი N. Aleksiadis	
კონსტრუქტორი Constructor	თ. მატაბერიძე T. Matsaberidze	თ. მატაბერიძე
შესრულება Performing work	ზ. კველავილი Z. Kvelashvili	ზ. კველავილი
შეამოწმა Checked by	თ. მატაბერიძე T. Matsaberidze	თ. მატაბერიძე

შპს "აპექსტიუდი"  
 საქონლის, მისამართი 0194, ქვე ცხელ/გამზომ №1  
 ცხელ: (+995 97) 77 55 70  
 E-mail: apexstudio.ge@gmail.com

კონსტრუქციული ნაწილი  
 CONSTRUCTIVE PROJECT  
 მასშ. 1:150  
 თარიღი  
 DATE OF ISSUE  
 10.07.2017

ნახაზი DRWG.	კორექტირება REVISIONS			
	№	კორექტ.	REV.	თარიღი DATE
რკ/ბ-ის მონოლითური ბაზისუბრის ფილის სანქლიბო გეგმა 607მ. +7.570; +8.140; +8.590	1			
	2			
	3			
	4			
	5			

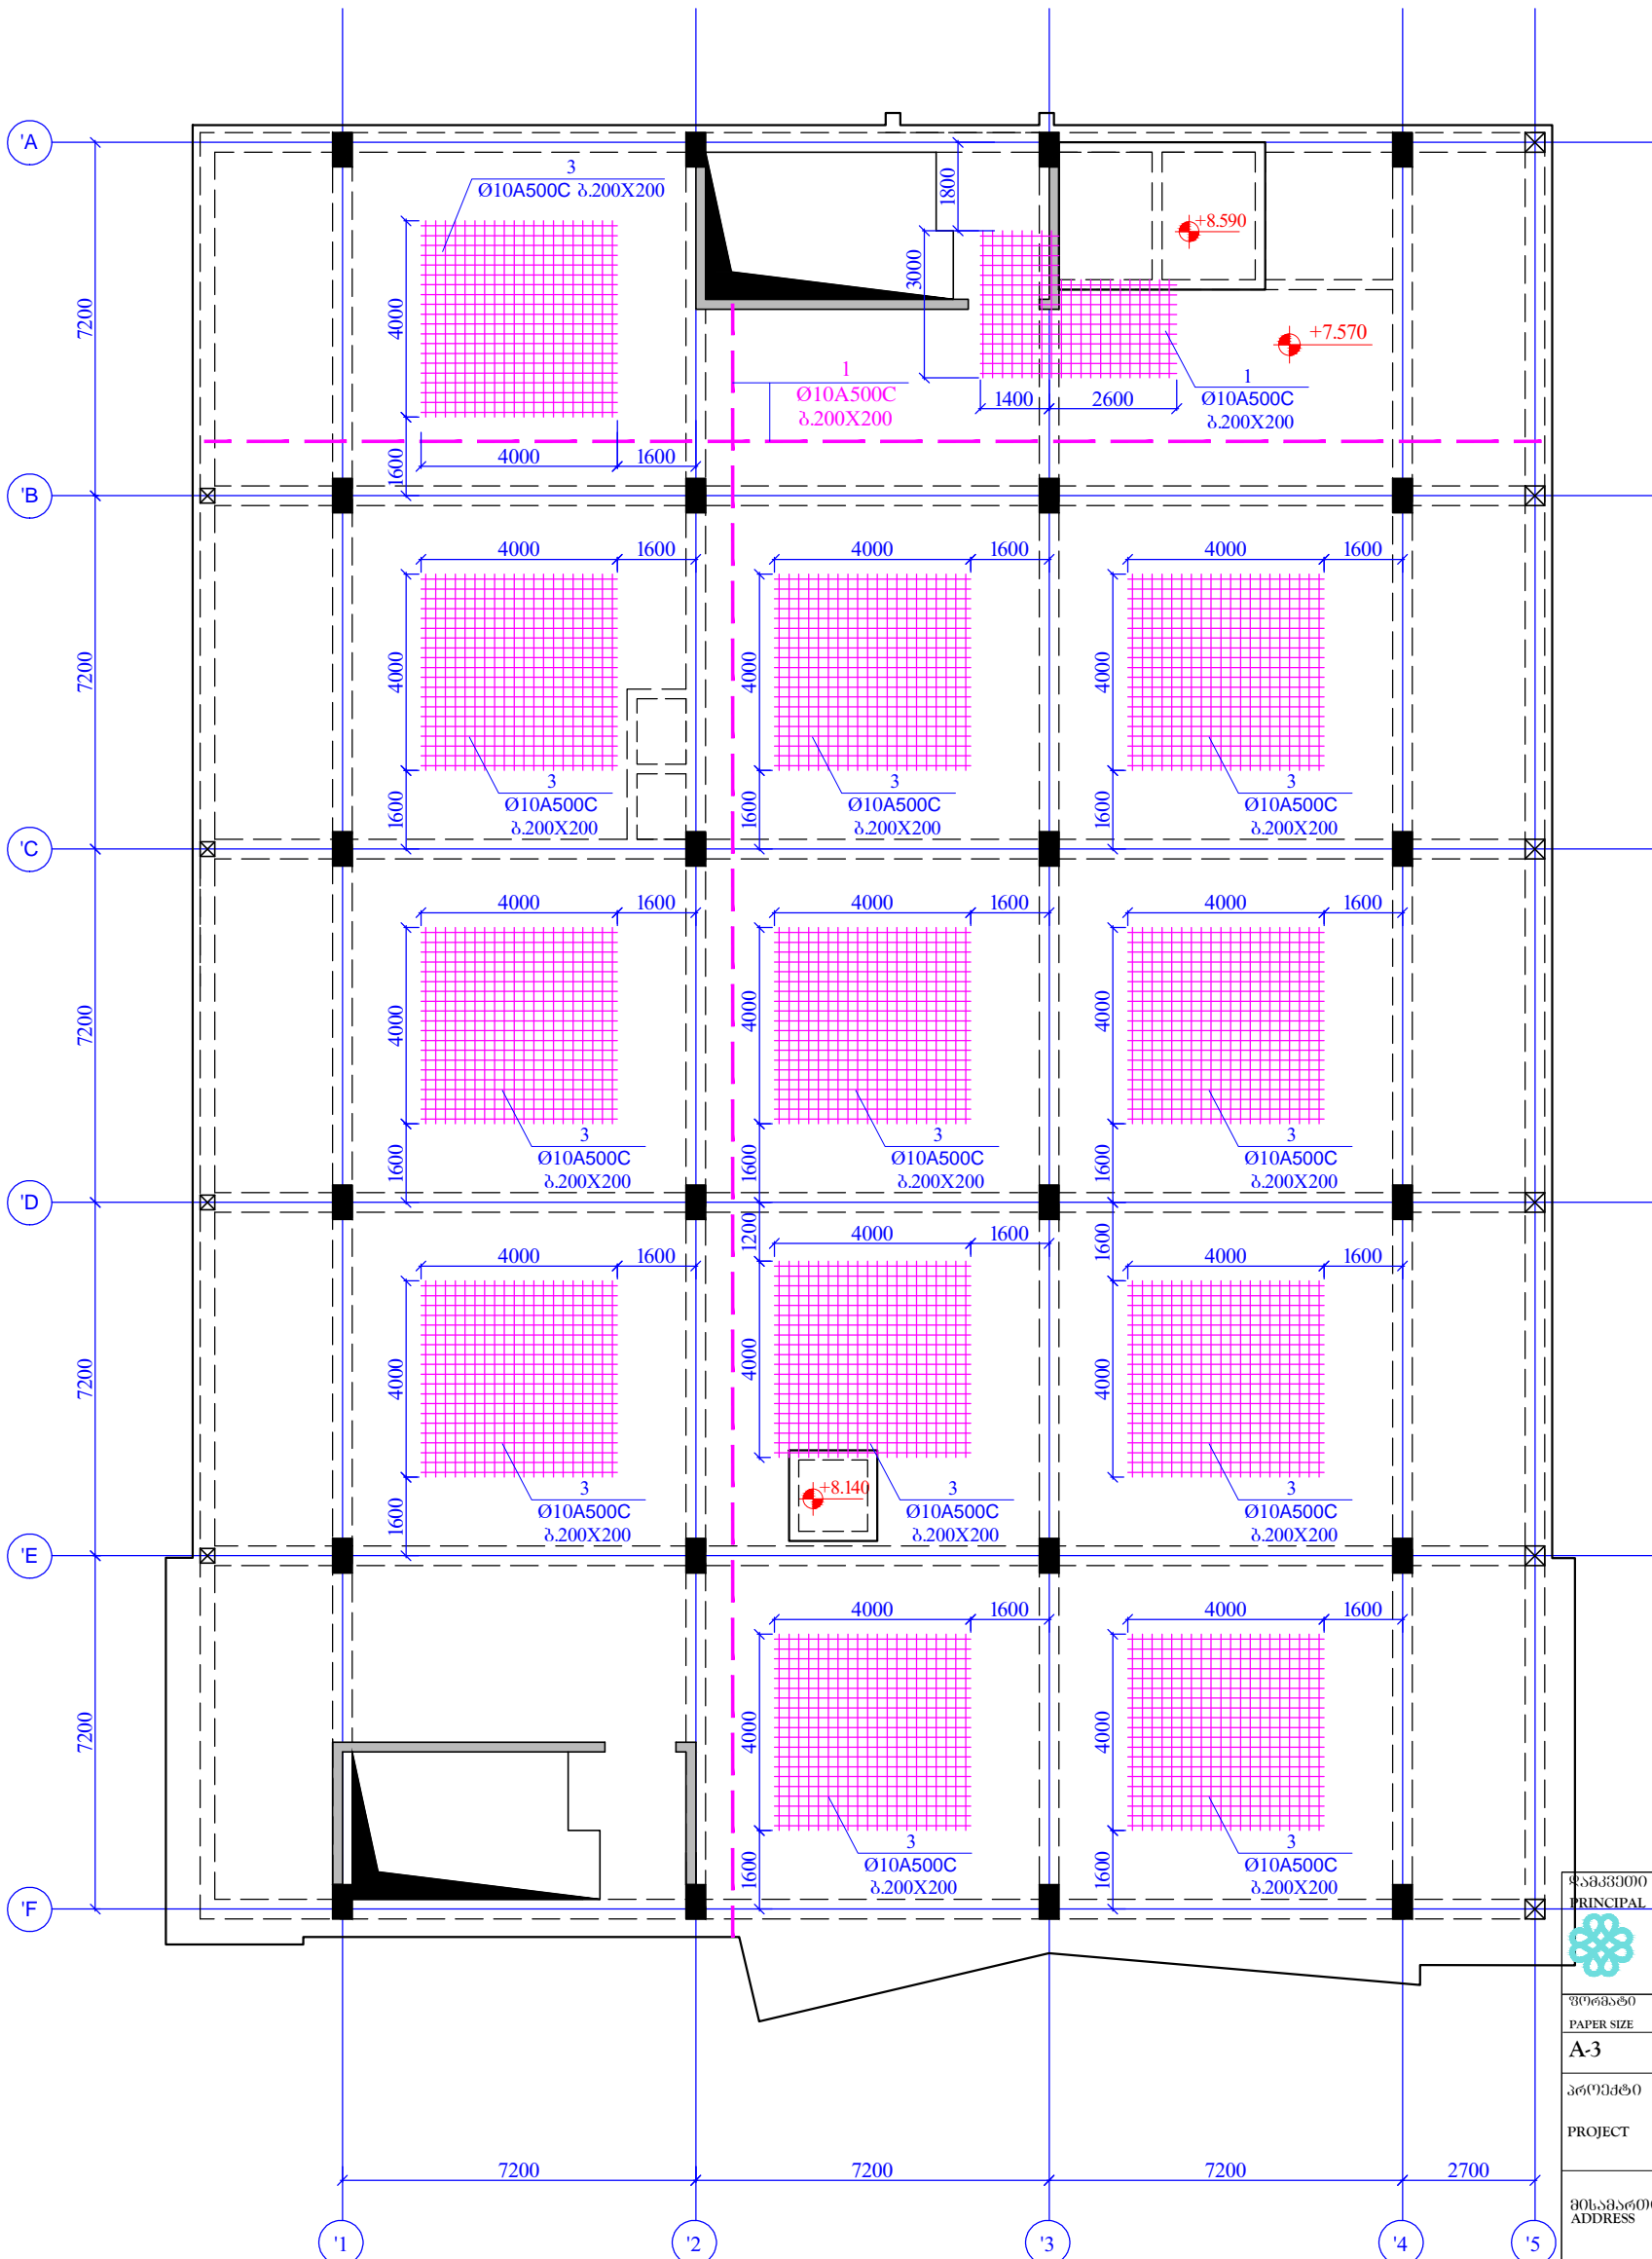


შპს "აპექსი" PRINCIPAL		ს.ს. ხაბუაძის ქუჩა/ბინის კომპლ. N40 თბილისი, პანა-შენიშნის N40 ტელ: (+995 97) 77 55 05 ელ: info@evex.ge www.evex.ge	
შიგნითი PAPER SIZE A-3	რეკონსტრუქციის № CONTRACT №	პროექტის № PROJECT №	ფაილის სახელი FILE NAME
პროექტი PROJECT ცენტრალური კოსმოსპორტი Central Hospital		მისამართი ADDRESS ქ. თბილისი, ძაწილიძის ქუჩა №16 Tbilisi, Kavtaradze street N16	
მანქანის მდებარეობა Position შპს "აპექსი" Chief Architect	სახელი, გვარი Name, Surname ნ. ალექსიძის N. Aleksiadis	ხელმოწერა Signature [Signature]	
კონსტრუქტორი Constructor შესრულება Performing work შემოწმებული Checked by	თ. მანუჩარაძე T. Matsaberidze ჯ. კველავილი Z. Kvelashvili თ. მანუჩარაძე T. Matsaberidze	[Signature] [Signature] [Signature]	
შპს "აპექსი სტუდია" საქართველო, თბილისი 0194, ქ.ს. ბაგის ქუჩა/ბინის კომპლ. N41 ტელ: (+995 97) 77 55 70 E-mail: apexstudio.ge@gmail.com			
კონსტრუქციული ნაწილი CONSTRUCTIVE PROJECT			
მასშტაბი SCALE 1:150	თარიღი DATE OF ISSUE 10.07.2017		
ნახაზი DRWG. რკ/ბ-ის მონტაჟის ბაზისების ფილის ქვედა შრის არმირების გეგმა 6086. +7.570; +8.140; +8.590	კონსტრუქციული ნაწილი REVISIONS		
	№ 1 2 3 4 5	კონსტრუქტორი REV. [Blank] [Blank] [Blank] [Blank]	თარიღი DATE [Blank] [Blank] [Blank] [Blank]
სტადია STAGE შუამდგომლობა Working Draft	ინდექსი INDEX	გვერდი PAGES	3- 157



რკ/პ-ის მონტაჟური ბაზანუბრის ფილის ზედა შრის არმირების გეგმა

607მ. +7.570; +8.140; +8.590

შ 1:150

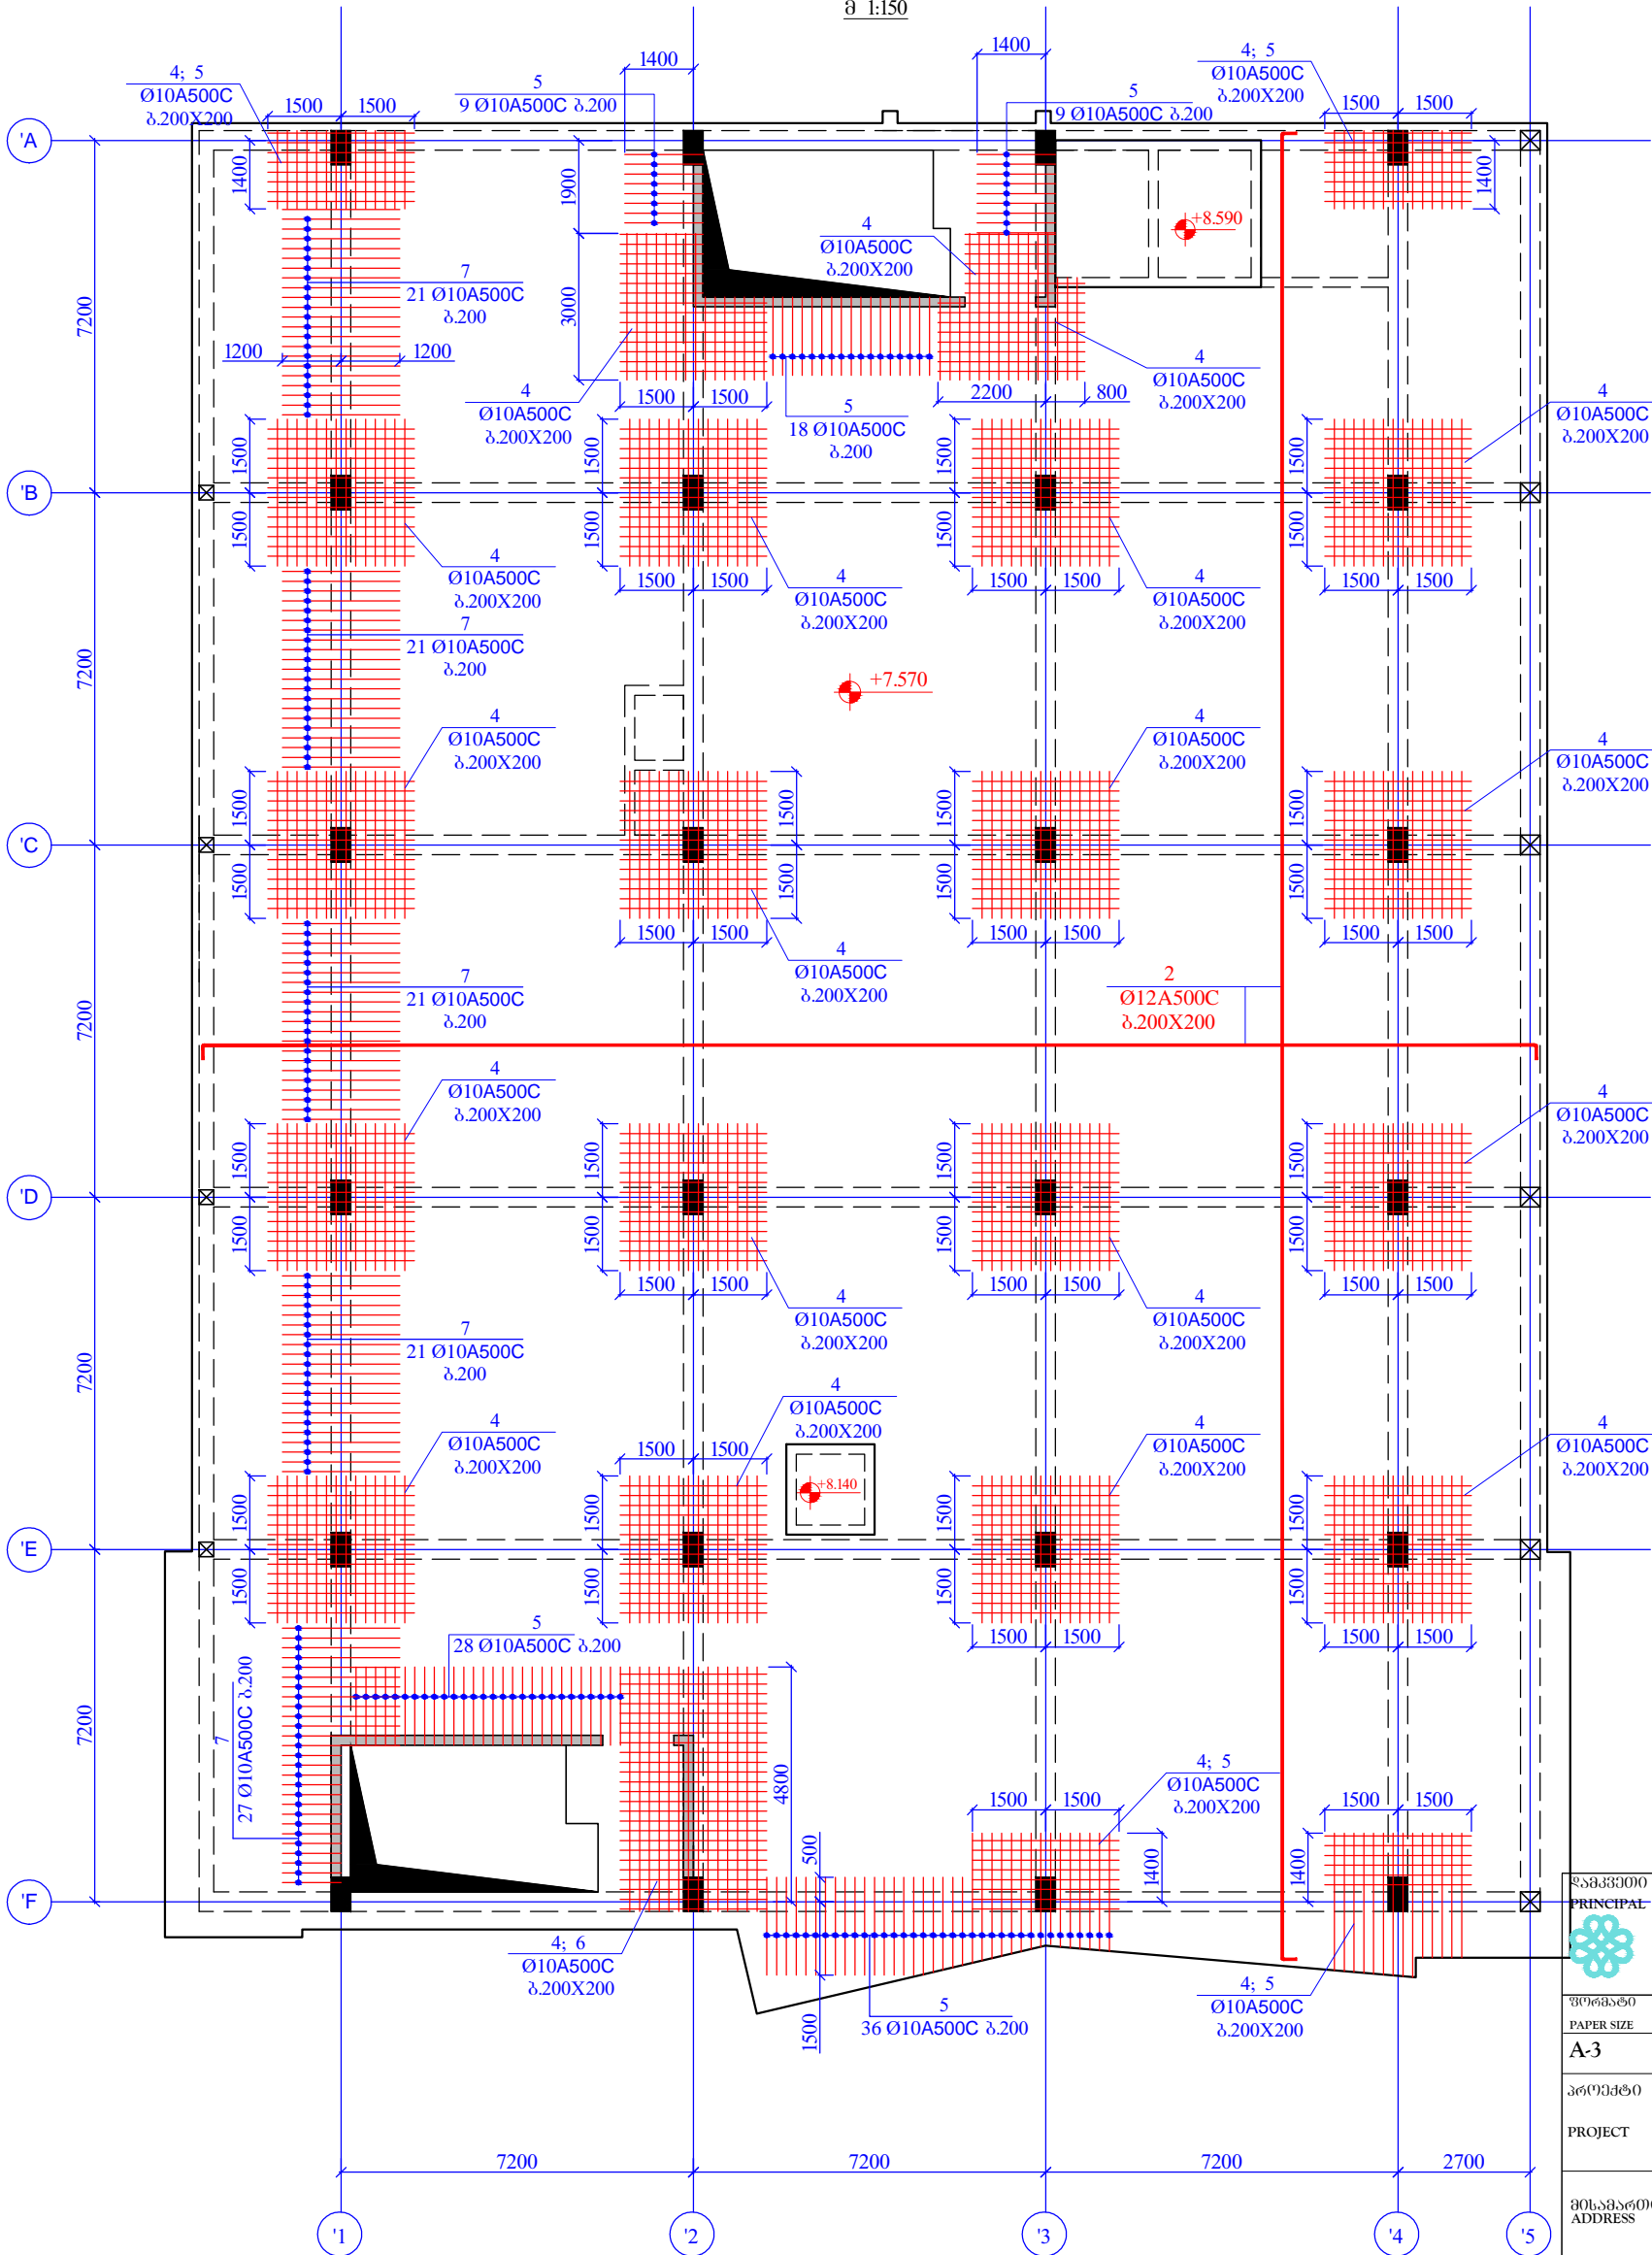

საპროექტო კომპანია **ევექსი**  
 თბილისი, ვაჟა-ფშაველას №40  
 ტელ: (+995 97) 2 55 05 05  
 ელ: info@eveex.ge  
 www.eveex.ge

შპს-ის სახელი PRINCIPAL	საკონტრაქტო № CONTRACT №	პროექტის № PROJECT №	ფაილის სახელი FILE NAME
A-3			

პროექტი: ცენტრალური კოსმოსპორტი  
 PROJECT: Central Hospital

მისამართი: ქ. თბილისი, ძაწილიძის ქუჩა №16  
 ADDRESS: Tbilisi, Kavtaradze street N16





თანამდებობა Position	სახელი, გვარი Name, Surname	ხელმოწერა Signature
პრ. მთ. არქ. Chief Architect	ნ. ალექსიძისი N. Aleksiadis	
კონსტრუქტორი Constructor	თ. მატაბერიძე T. Matsaberidze	<i>[Signature]</i>
შესრულება Performing work	ზ. კველავილი Z. Kvelashvili	<i>[Signature]</i>
შეამოწმა Checked by	თ. მატაბერიძე T. Matsaberidze	<i>[Signature]</i>


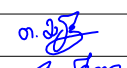
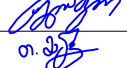
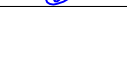
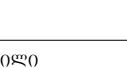
შპს "აპექს სტუდიო 1"  
 საპროექტო, მონტაჟი 0194, ქმ. ცაიხის ქუჩა №11  
 ტელ: (+995 97) 77 55 70  
 E-mail: apexstudio.ge@gmail.com

კონსტრუქციული ნაწილი  
 CONSTRUCTIVE PROJECT

შპს-ის სახელი SCALE	1:150	თარიღი DATE OF ISSUE	10.07.2017
ნახაზი DRWG.	კორექტირება REVISIONS		
	№	კორექტ. REV.	თარიღი DATE
	1		
	2		
	3		

სტადია STAGE	ინდექსი INDEX	ფურც. PAGES
შუამდგომლობა Working Draft		3- 158

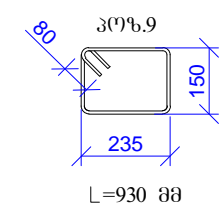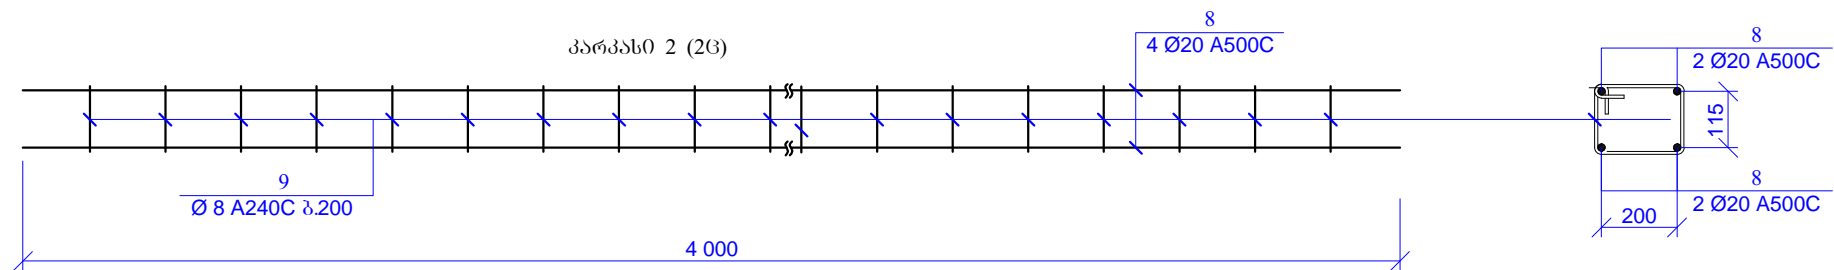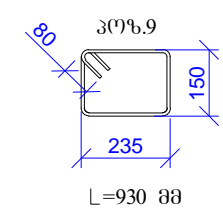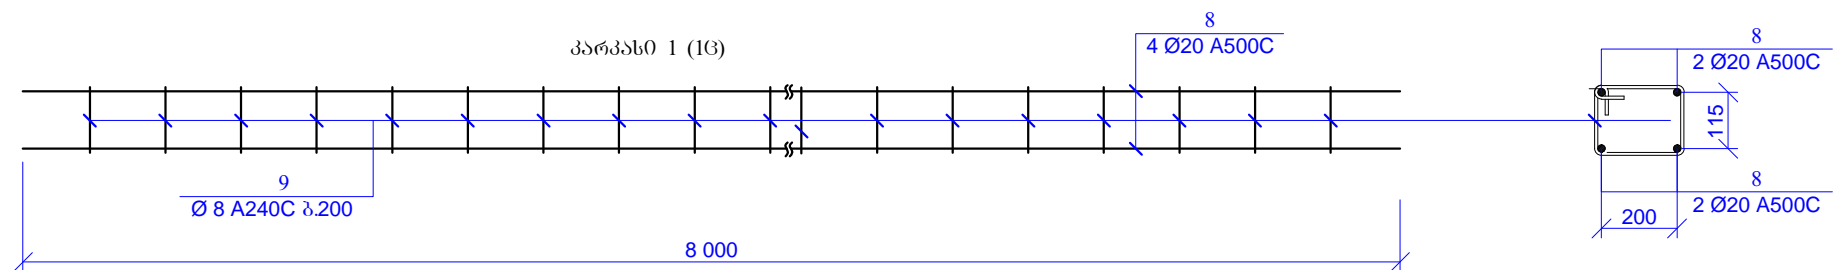

<b>შპს "აპექს სტუდიო"</b> PRINCIPAL 		ს.ს. ხაჩიძის ქუჩა, კორპუსი N40 09532 2 55 05 05 ტელ./ფაქსი: Email: info@apex.ge www.apex.ge	
შიგნადაზომი PAPER SIZE <b>A-3</b>	კონტრაქტის № CONTRACT №	პროექტის № PROJECT №	ფაილის სახელი FILE NAME
პროექტი PROJECT <b>ცენტრალური კოსპიტალი</b> Central Hospital		მისამართი ADDRESS ქ. თბილისი, დავით აღმაშენებლის ქუჩა N16 Tbilisi, Kavtaradze street N16	
მანქანის მფლობელი Position პრ. მდი, არქ. Chief Architect	სახელი, გვარი Name, Surname ნ. ალქსიადისი N. Aleksiadis	ხელმოწერა Signature 	
კონსტრუქტორი Constructor	მანქანის მფლობელი T. Matsaberidze		
შესრულებული Performing work	ზ. ჯგერაძისი Z. Jgeradze		
შემოწმებული Checked by	მანქანის მფლობელი T. Matsaberidze		
შპს "აპექს სტუდიო" ს.ს. ხაჩიძის ქუჩა, კორპუსი N40, კვ. 05 ტელ.: (+995 97) 77 55 70 E-mail: apexstudio.ge@gmail.com			
კონსტრუქციული ნაწილი CONSTRUCTIVE PROJECT			
მასშაბი SCALE 1:20	თარიღი DATE OF ISSUE 10.07.2017		
ნახაზი DRWG.  პარკის I; 2	კონსტრუქციული ცვლილებები REVISIONS		
	№ 1	კონსტრუქციული ცვლილება REV.	თარიღი DATE
	2		
	3		
	4		
სტადია STAGE მუშის პროექტი Working Draft	ინდექსი INDEX	გვერდი PAGES	3- 159